
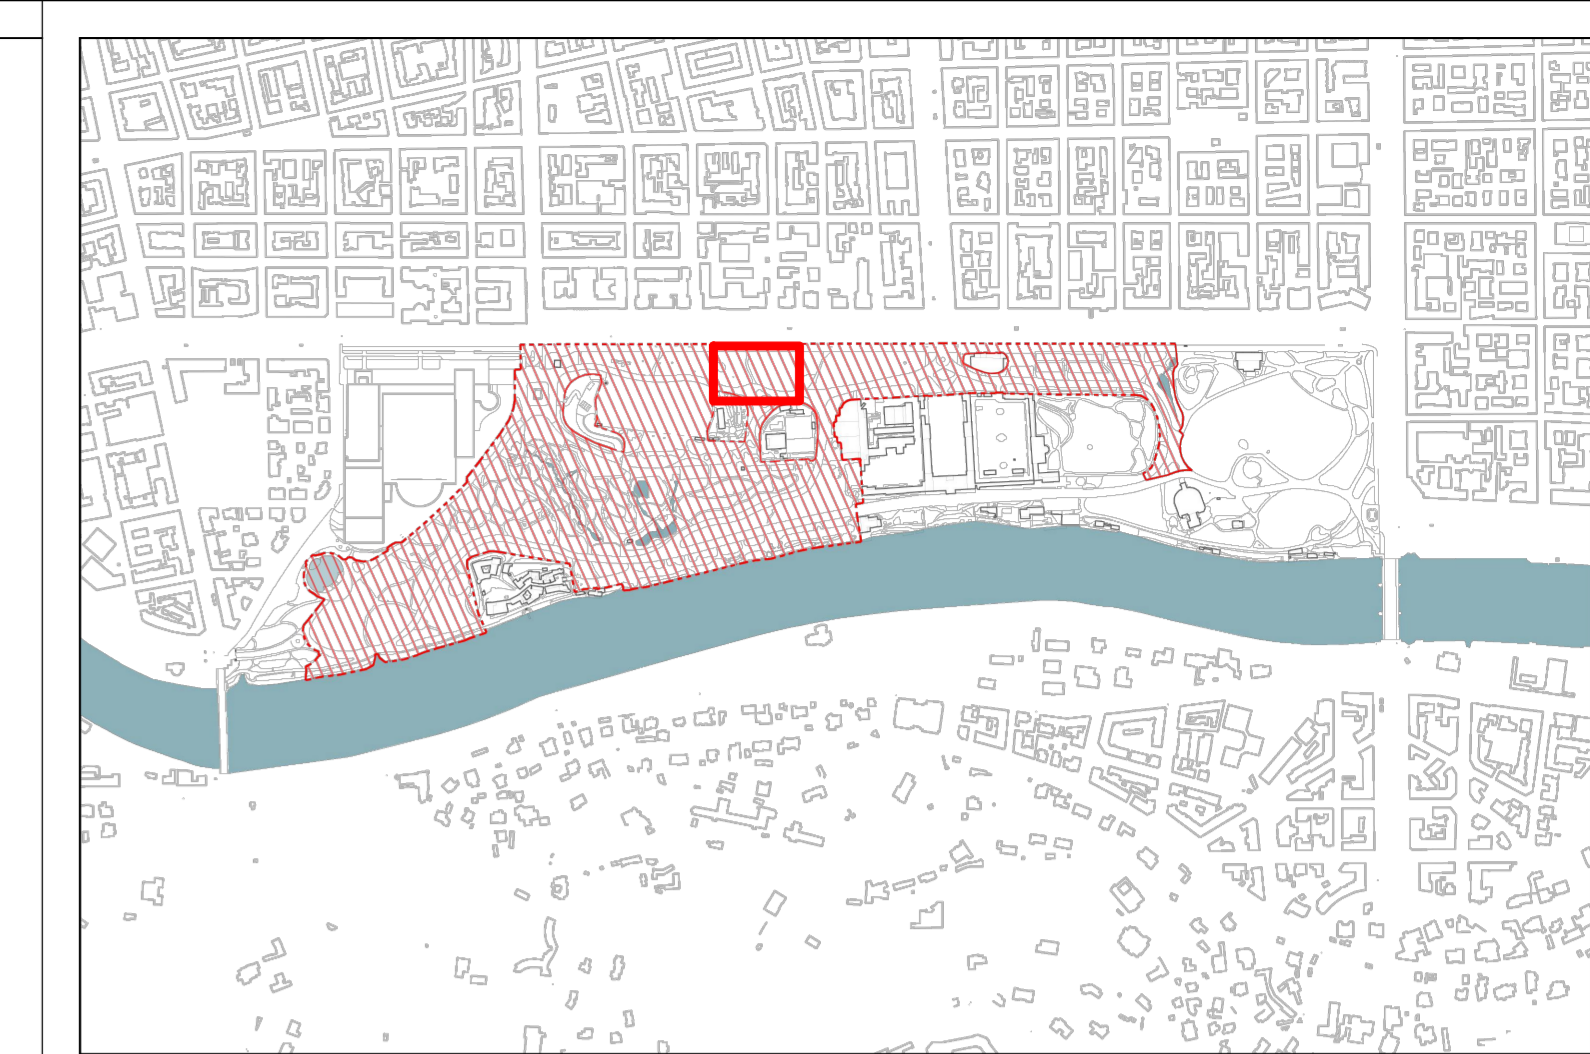
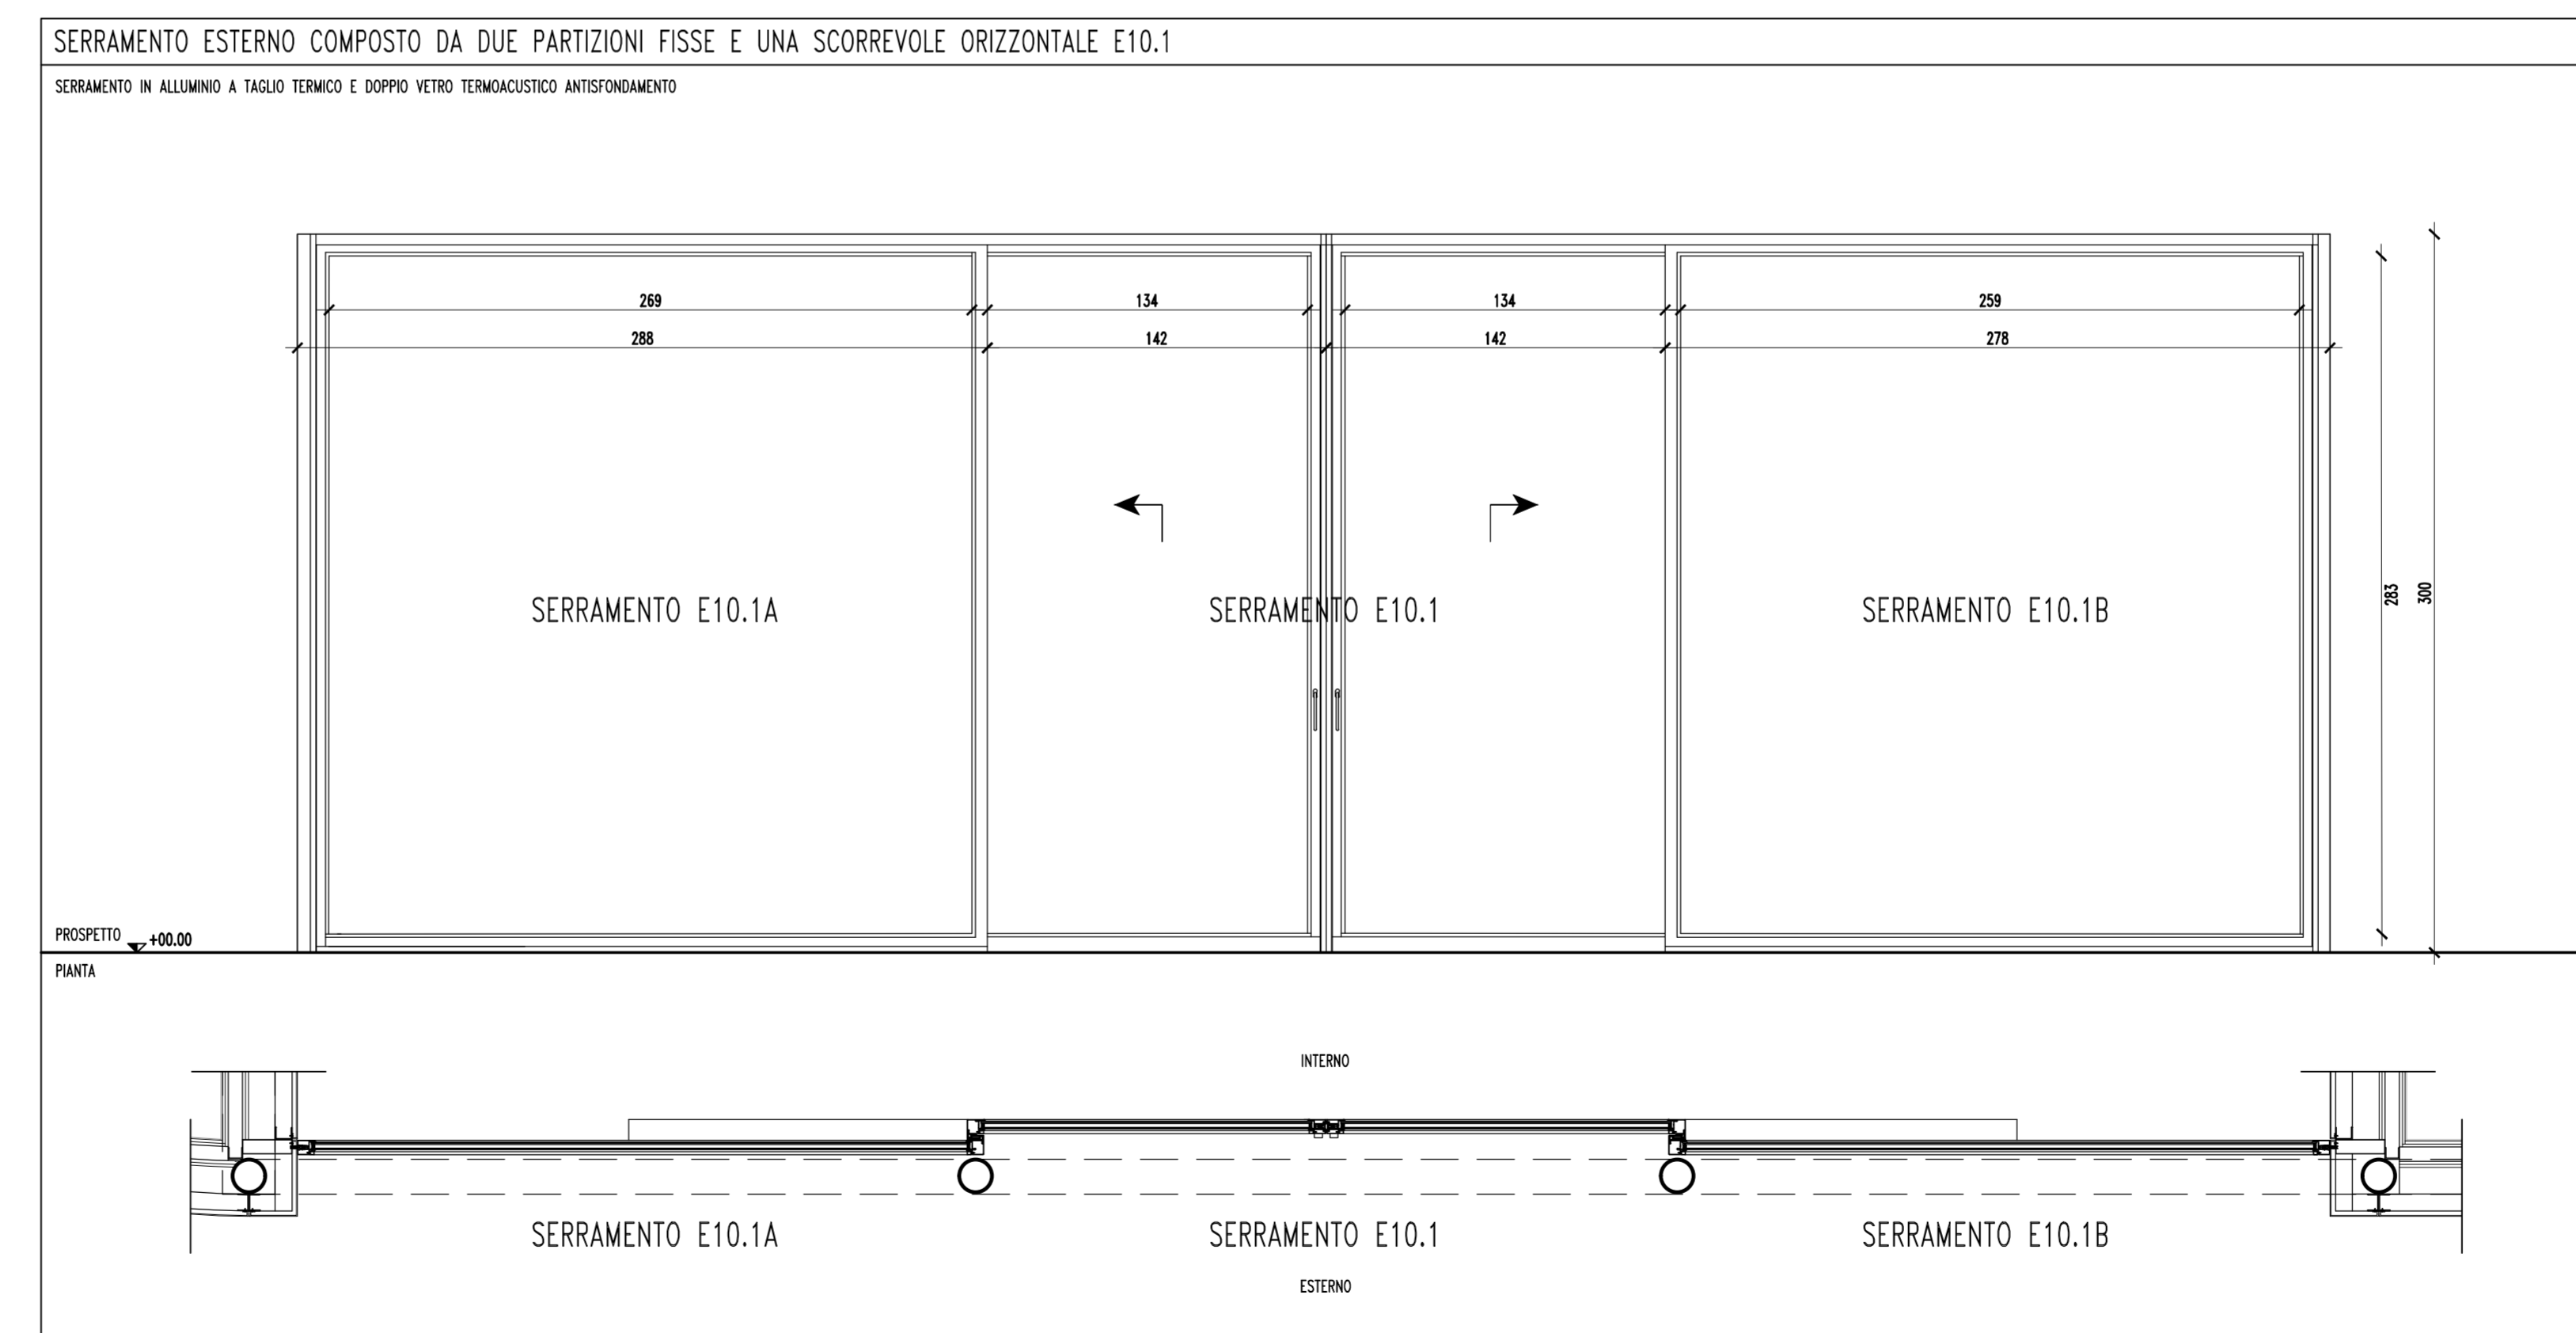
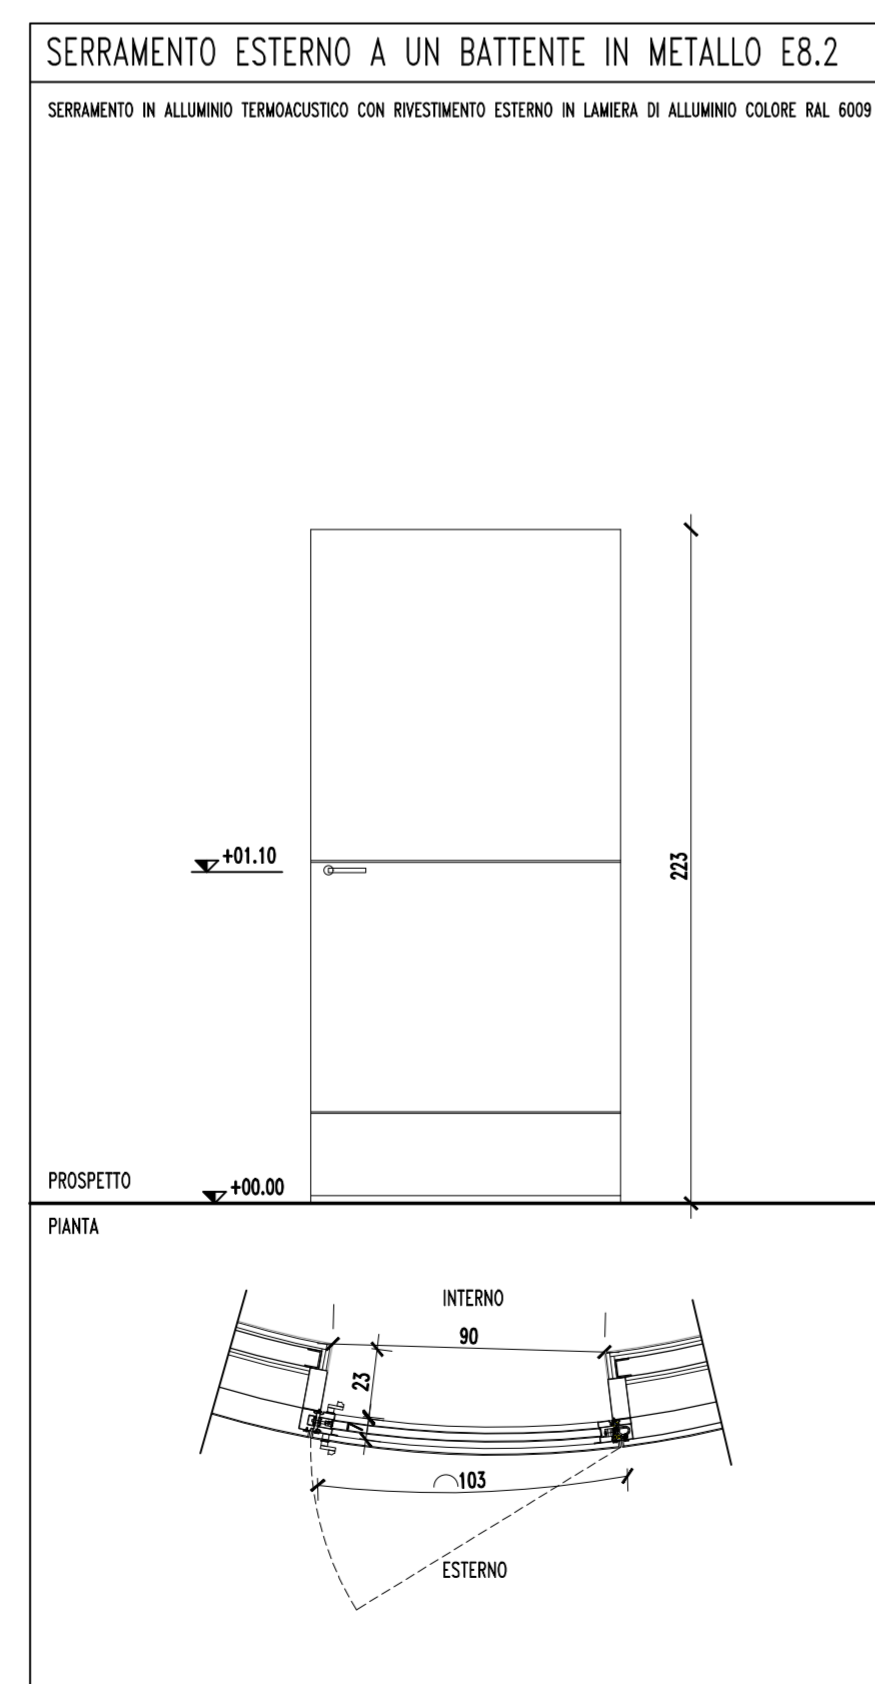
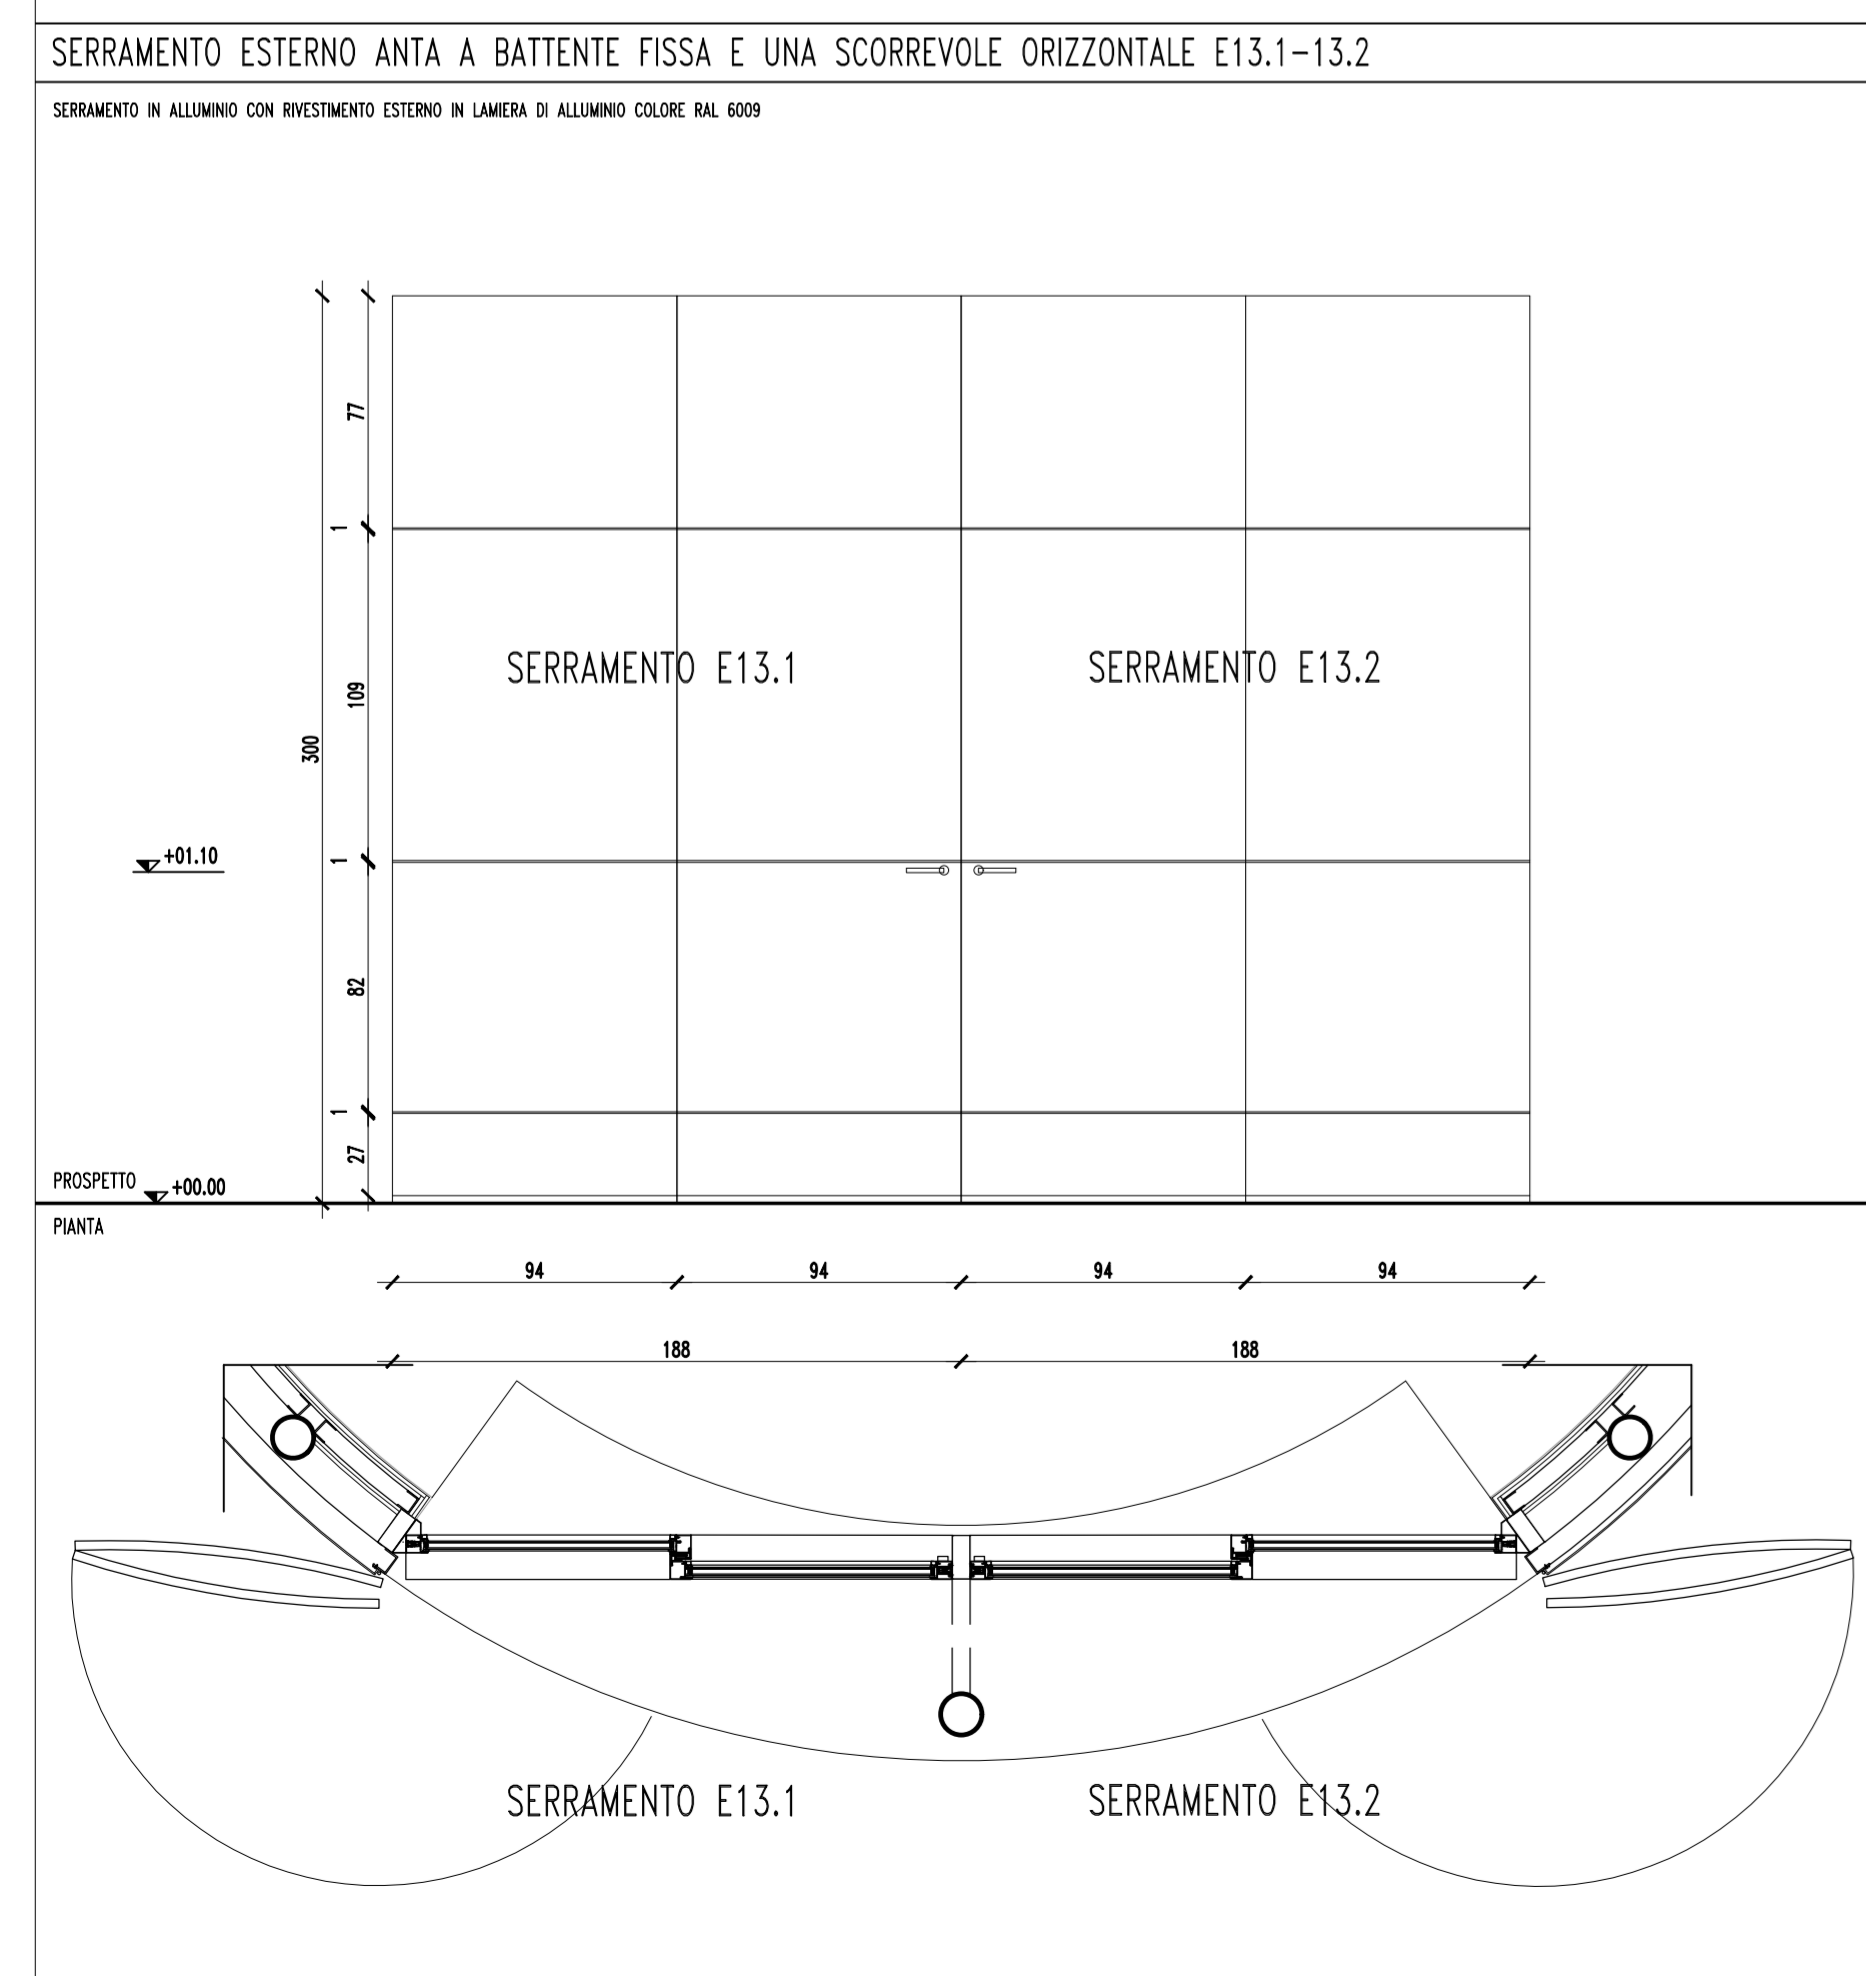
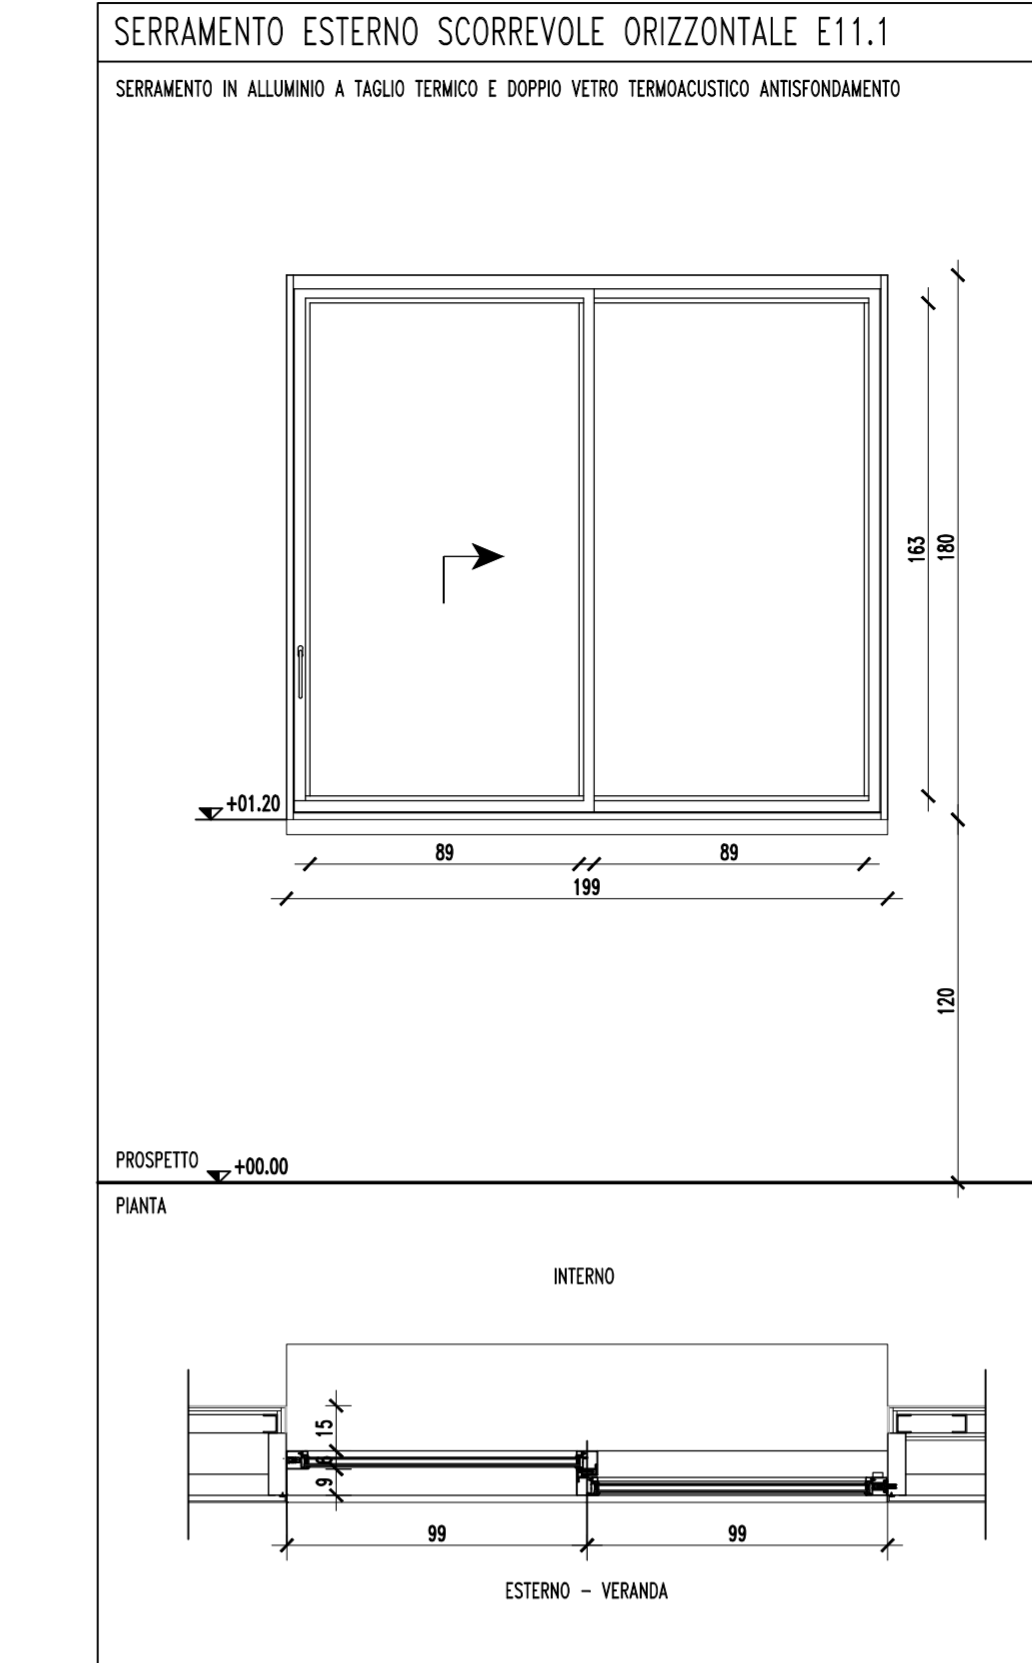
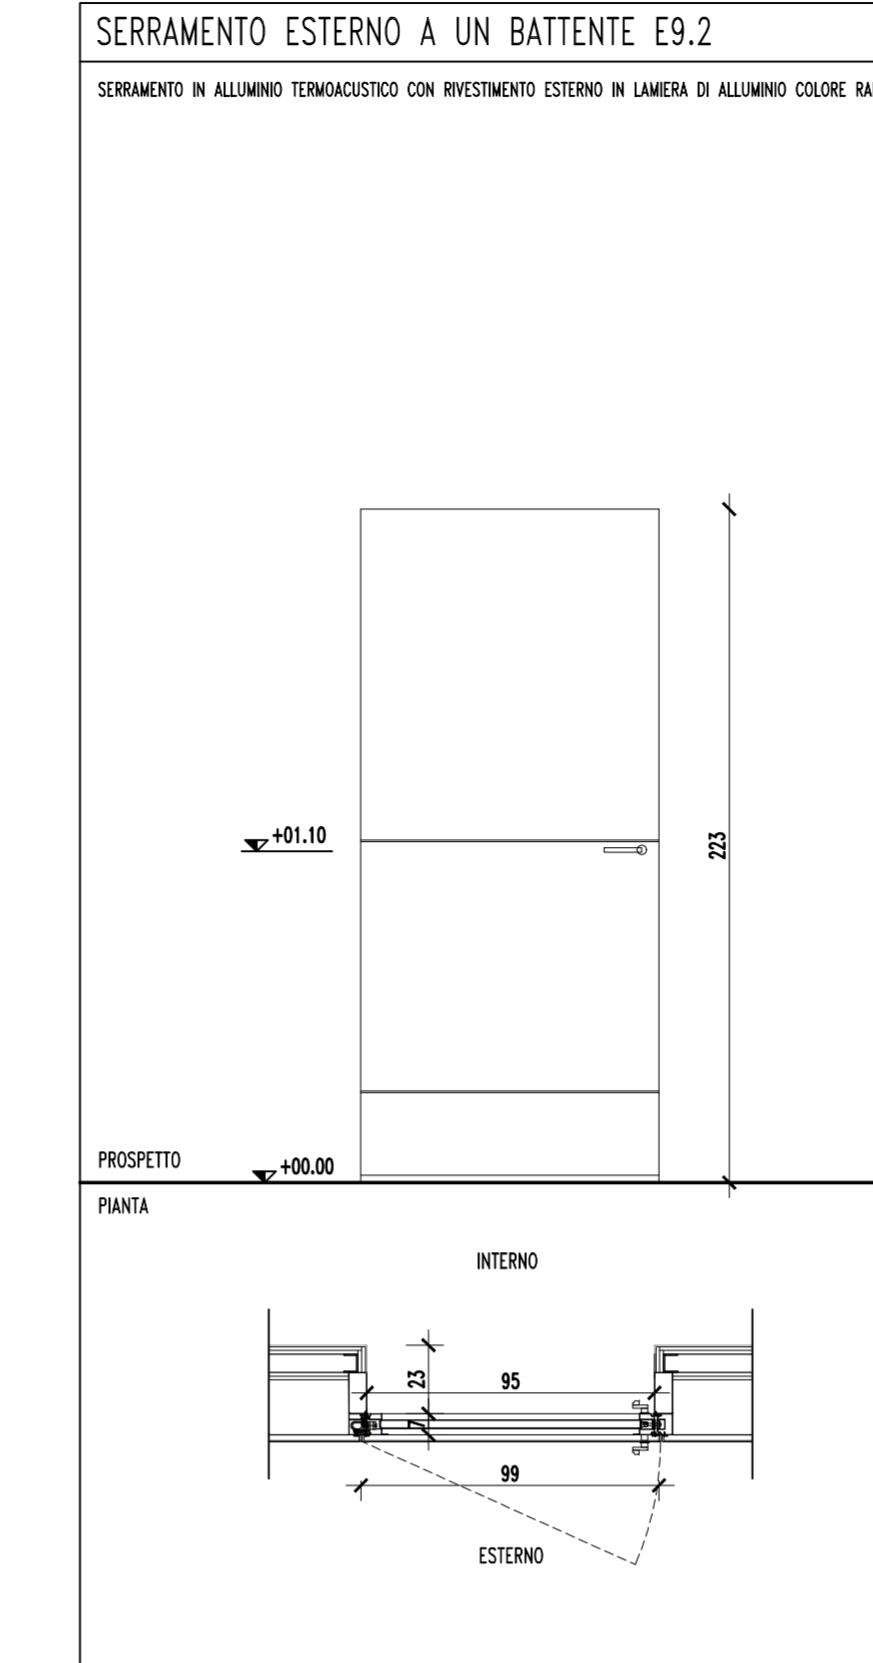
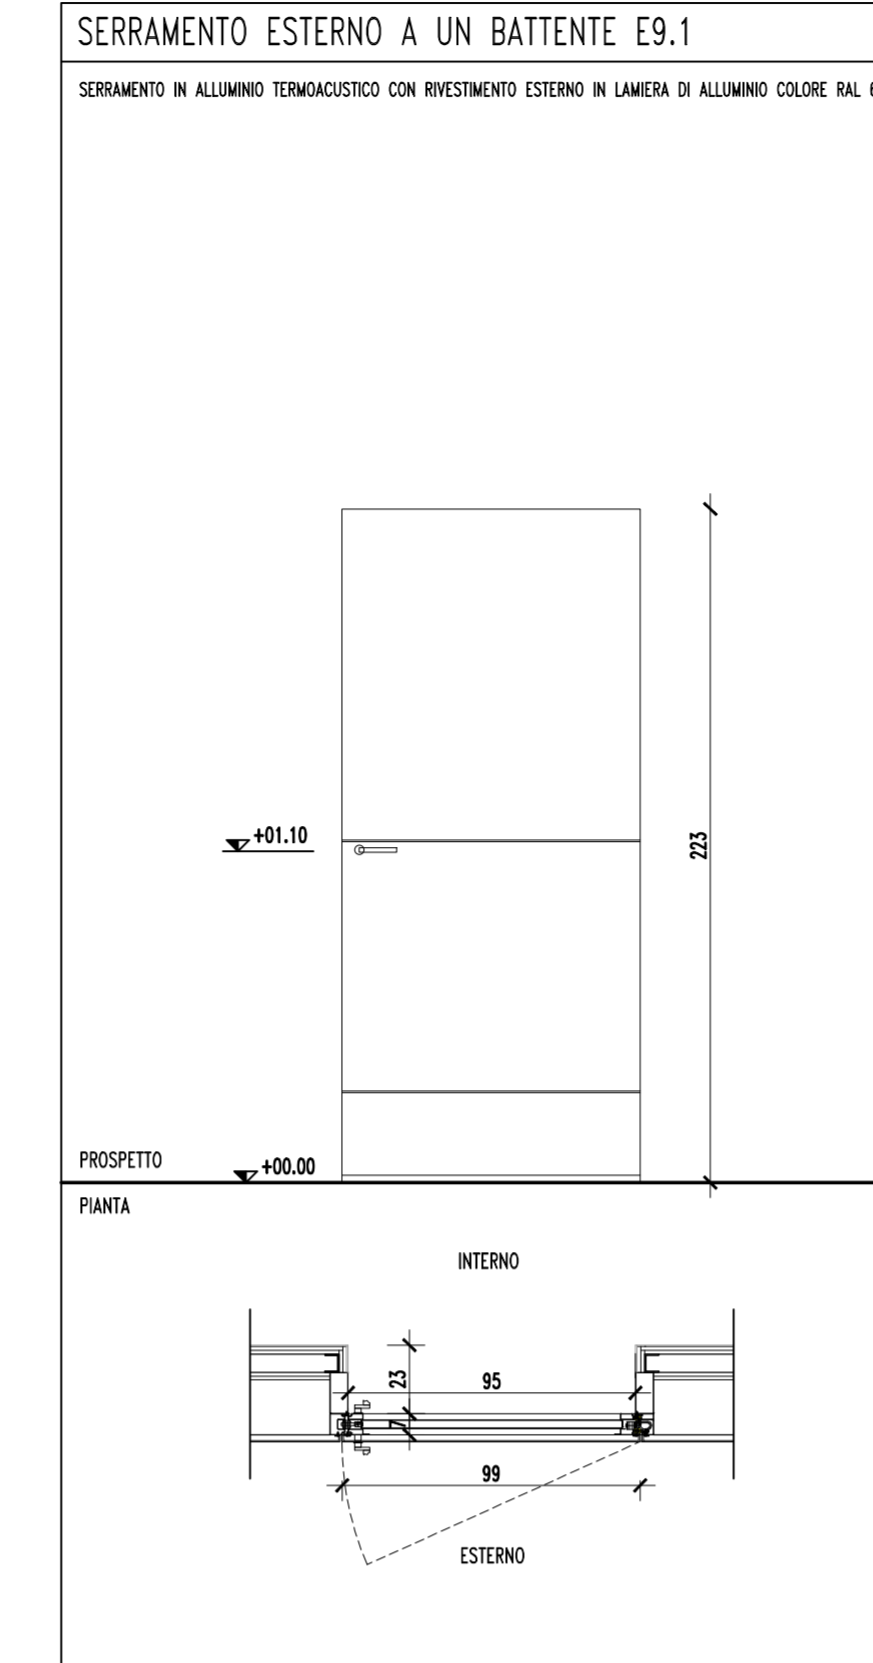
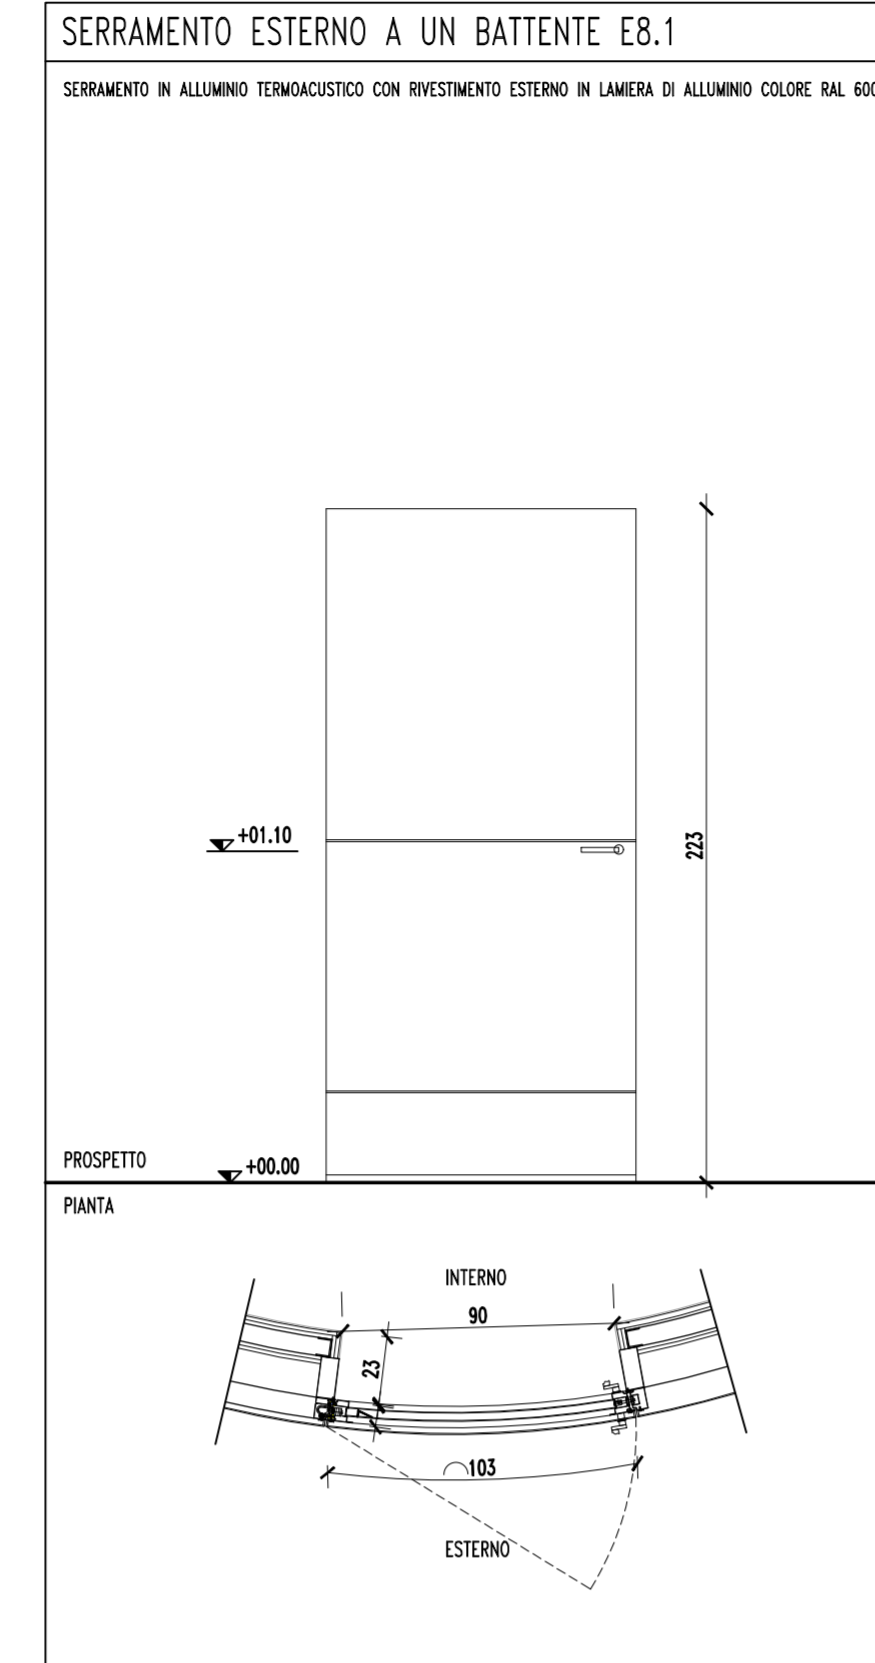


ABACO SERRAMENTI

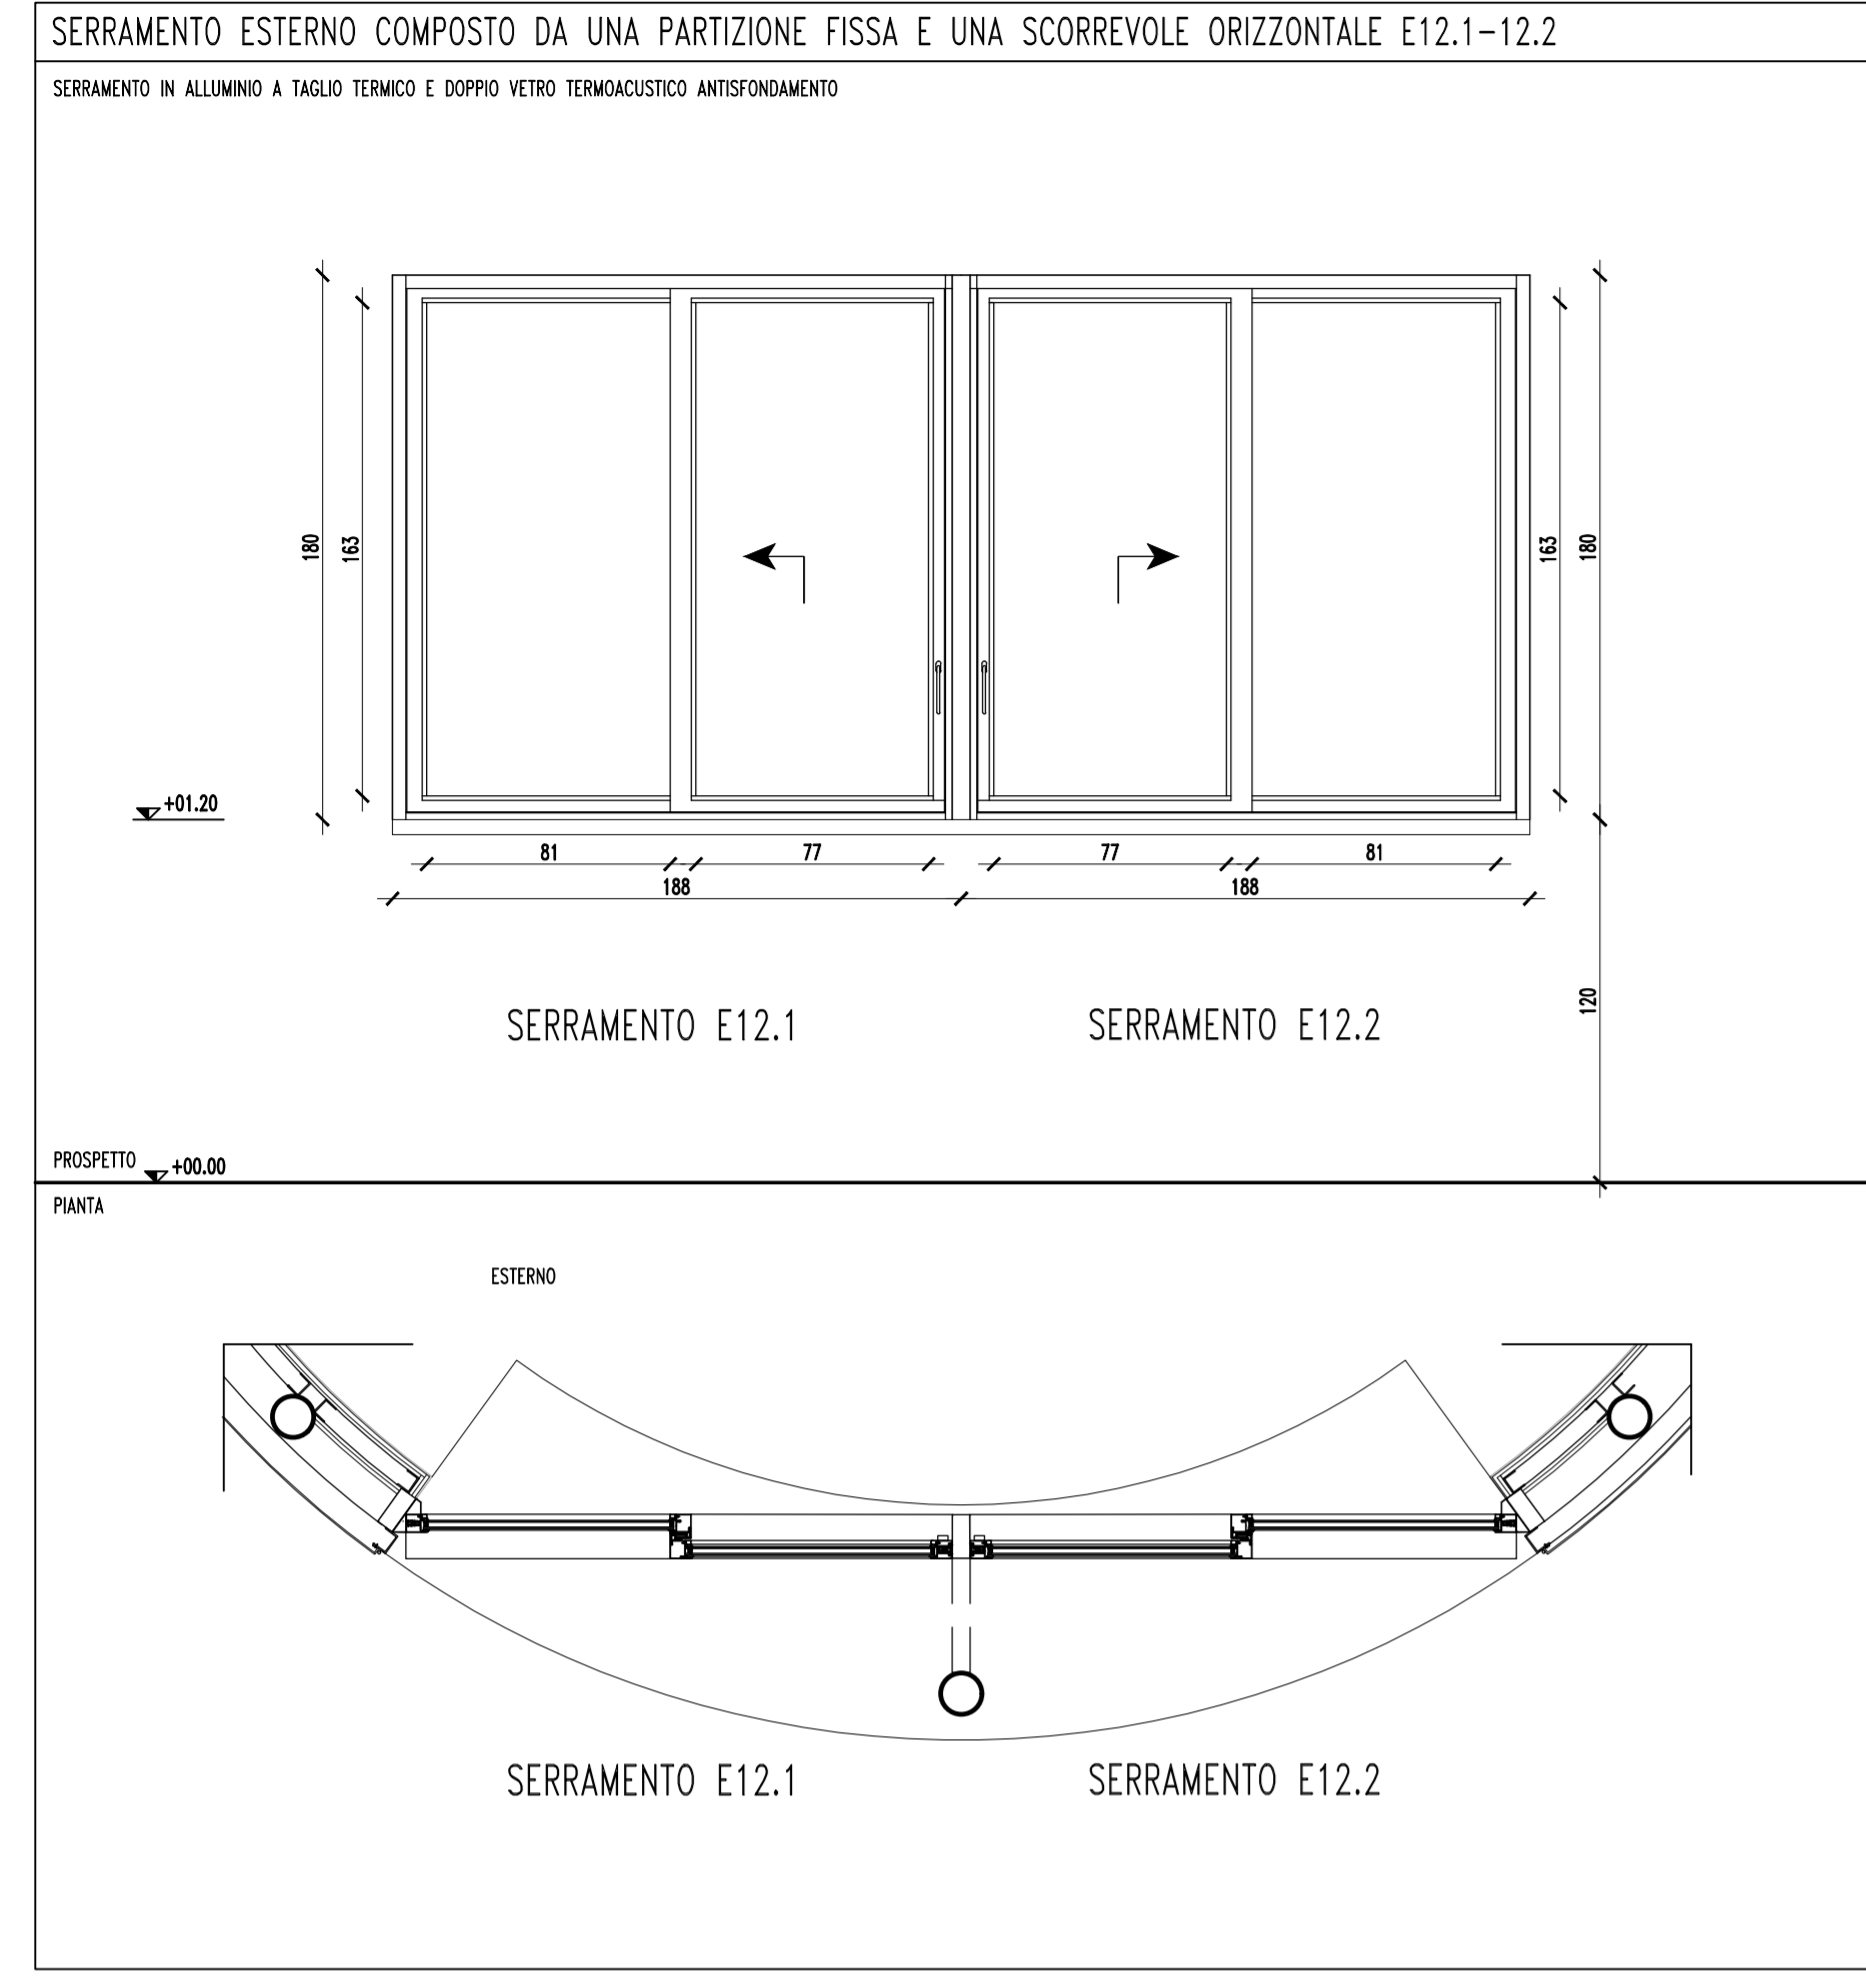

SCR PIEMONTE SOCIETÀ DI COMMITTEZZA

S.C.R. PIEMONTE S.p.A. Società di Committenza Regione Piemonte corso Marconi 10 - 10125 Torino tel +39 011 6548311 - fax +39 011 6694665

DIREZIONE OPERE PUBBLICHE

SCR PIEMONTE S.p.a.		CITTA' DI TORINO
LIVELLO PROGETTUALE PROGETTO ESECUTIVO		
CUP C13D21002930001	TITOLO INTERVENTO "TORINO, IL SUO PARCO, IL SUO FIUME: MEMORIA E FUTURO"	
CODICE OPERA 22043D02	INTERVENTO DI RIQUALIFICAZIONE E RECUPERO AREE VERDI DEL PARCO DEL VALENTINO	
Tavola n. 410	TITOLO TAVOLA PE - PROGETTO CHIOSCO GRANDE - ABACO	
DATA 01 DICEMBRE 2023	SCALA VARIE	AREA PROGETTUALE ARCHITETTURA
FORMATO ELABORATO 594x1050	CODICE GENERALE ELABORATO 22043D02_0_0_E_AH_00_BC_410_0	
NOME FILE 22043D02_0_0_E_AH_00_BC_410_0.pdf		
VERSIONE	DATA	DESCRIZIONE
0	01 dicembre 2023	Prima redazione
RTP PROGETTAZIONE ACSP (Consorzio Stabile ALP) s.c.a.r.l. Via Sordani 10 20144 Milan - Italy in s.a. ASSOCIATI (mandatarie) Via Benedetto Marcello 15, 20124 Milano		TIMBRI - FIRME Responsabile del progetto: Arch. Paolo Palmulli Responsabile progetto architettonico: Arch. Antonio Troisi
RTI ESECUZIONE ALPI CONSORZIO STABILE ALP s.c.a.r.l. Via Vincenzina 21 - 20043 Linate (MI)		
ORGANISMO DI CONTROLLO Progetto Costruzione Qualità PCQ S.r.l. Responsabile di commessa: Ing. Nicola TORCIANTI		S.C.R. PIEMONTE S.p.A. Responsabile del Procedimento: Dott. Davide Ceraso

Questo elaborato è di proprietà della Società di Committenza Regione Piemonte S.p.A. Qualsiasi divulgazione o riproduzione anche parziale, deve essere espressamente autorizzata.
S.C.R. Piemonte S.p.A.