





Pianta Fondazioni
SCALA 1:50

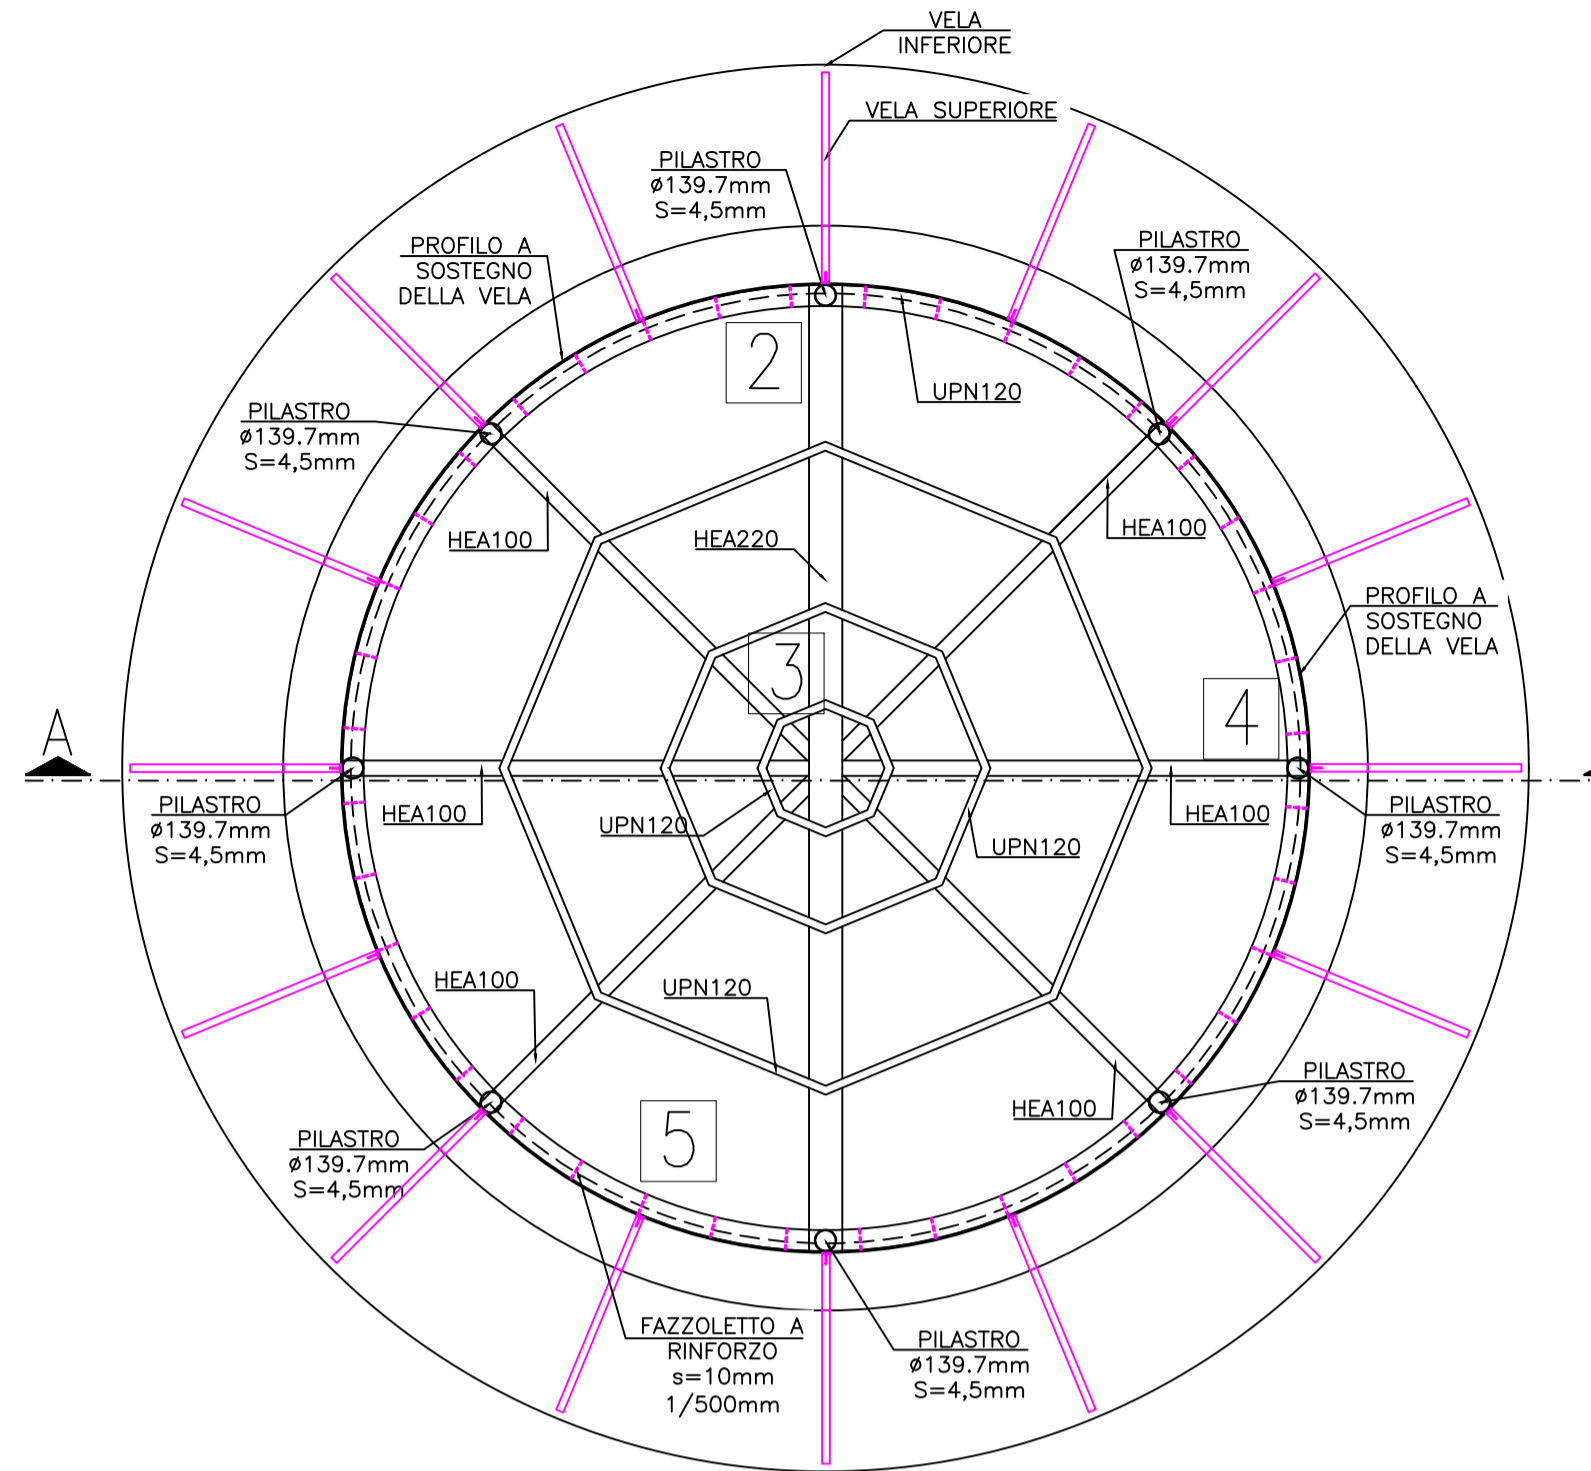

Pianta Copertura
SCALA 1:50

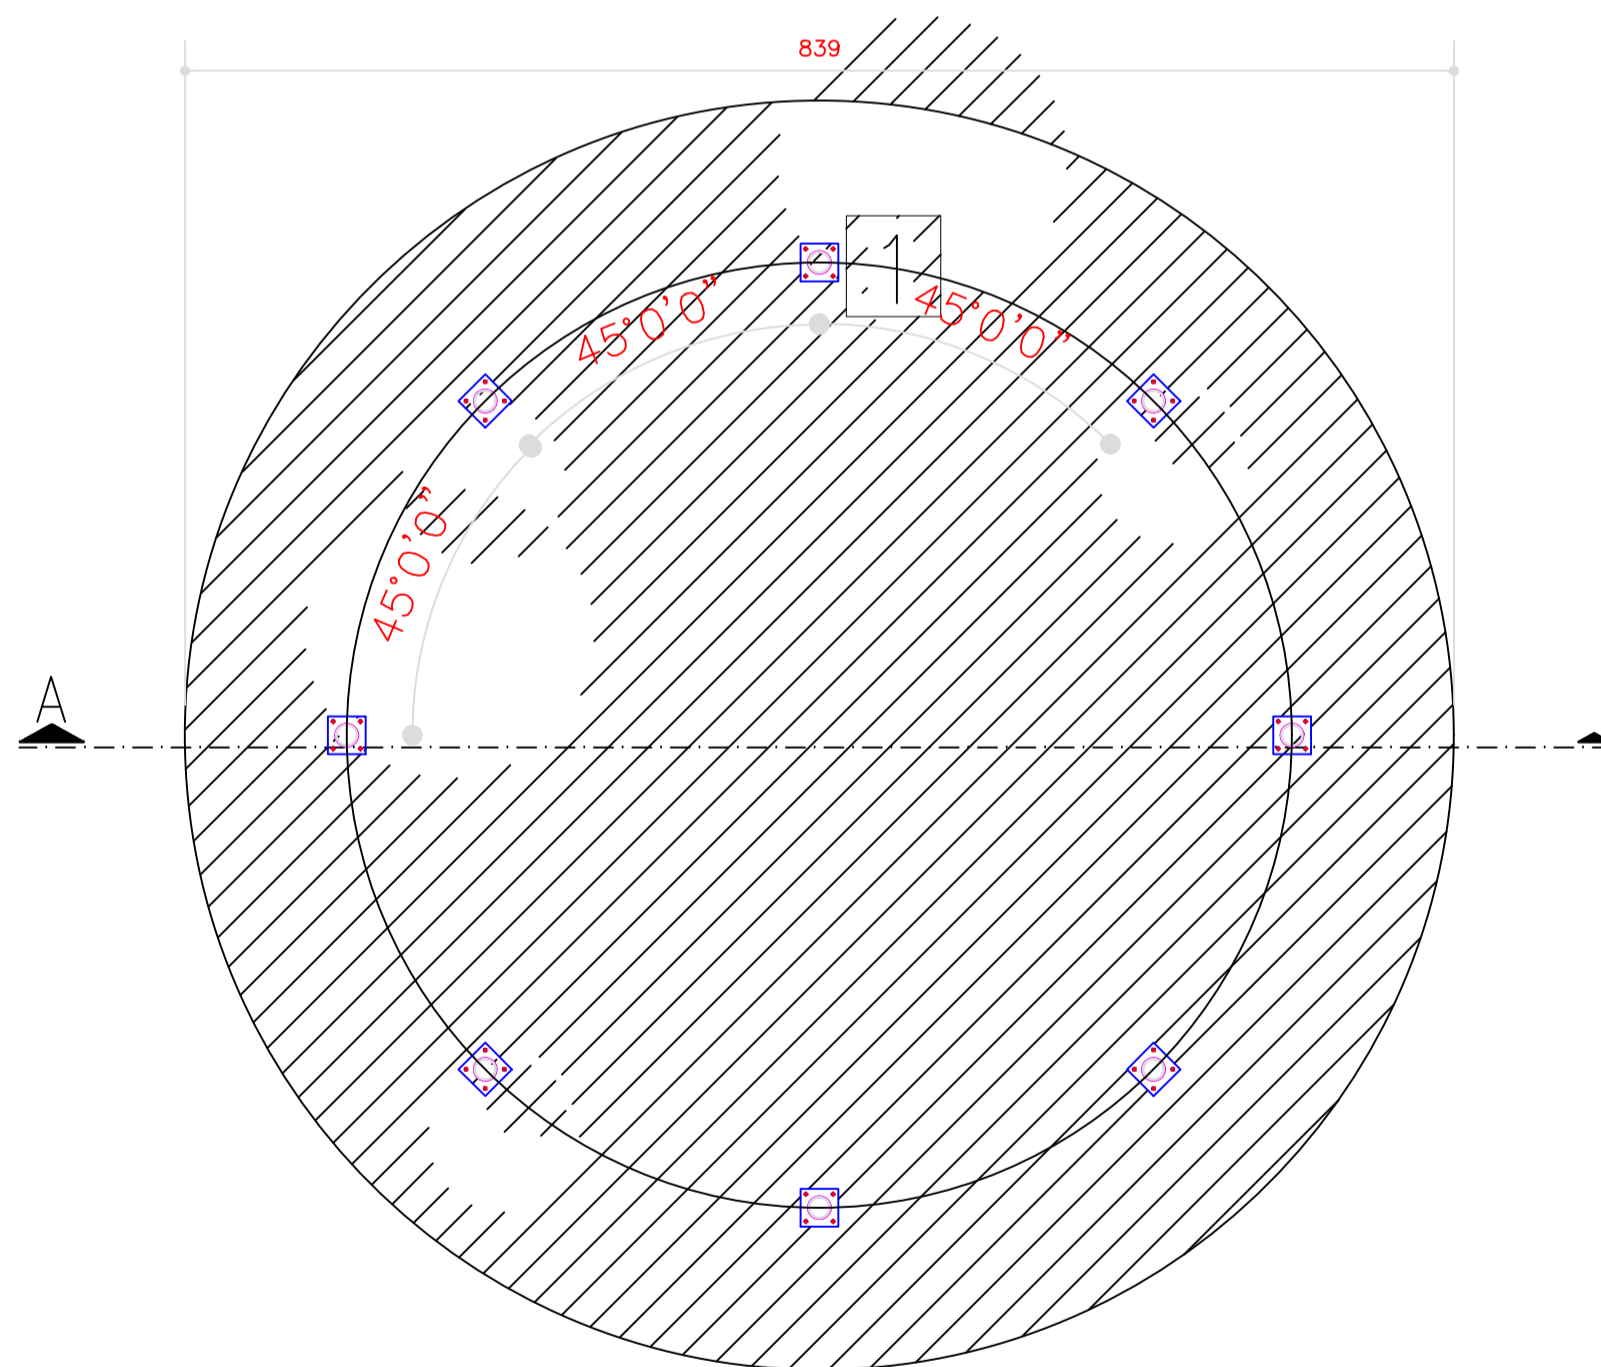

Pianta Armatura Diffusa di Fondazione
SCALA 1:50

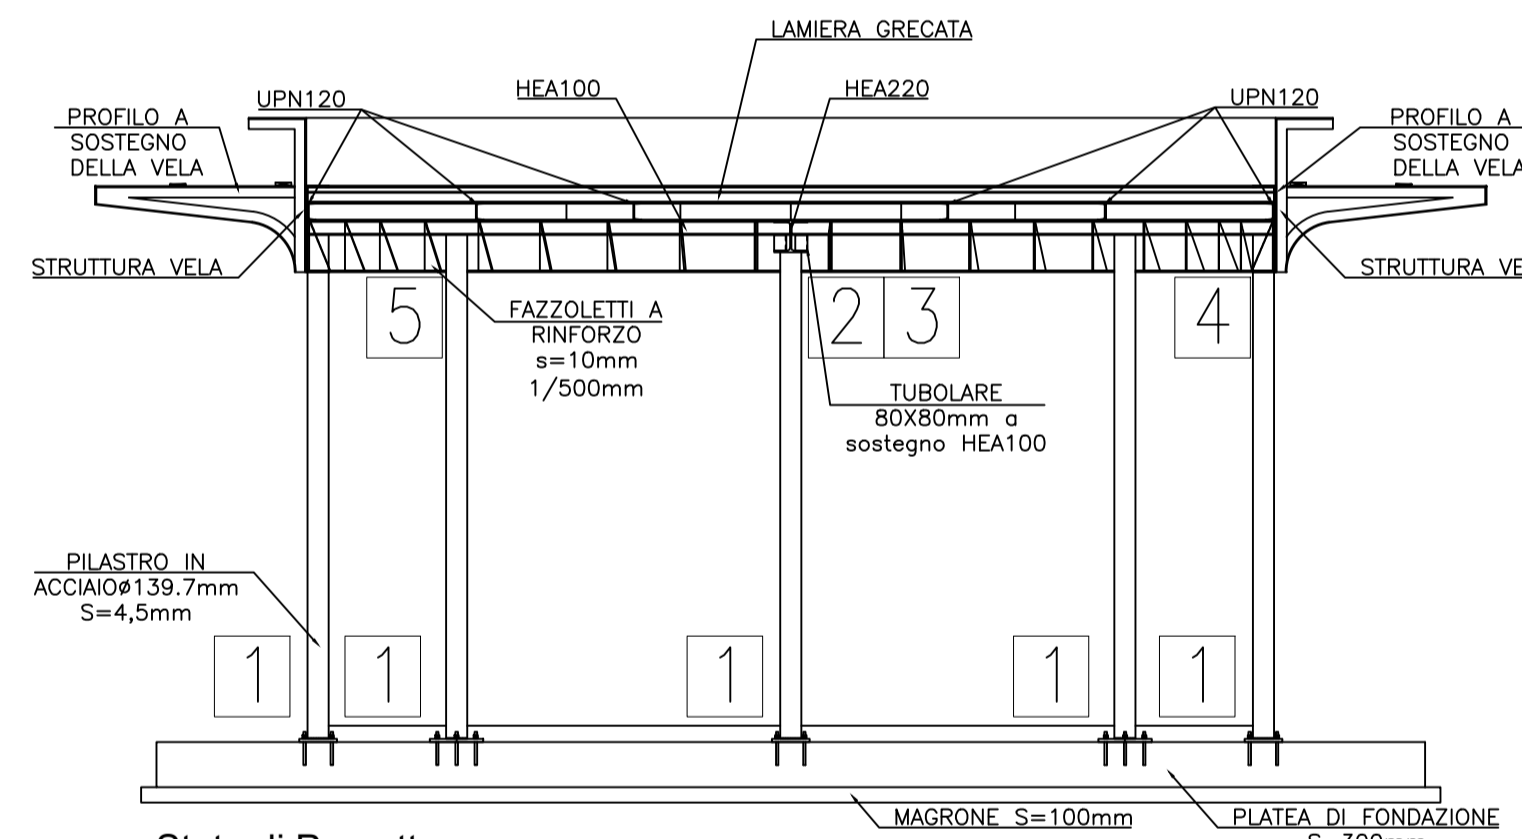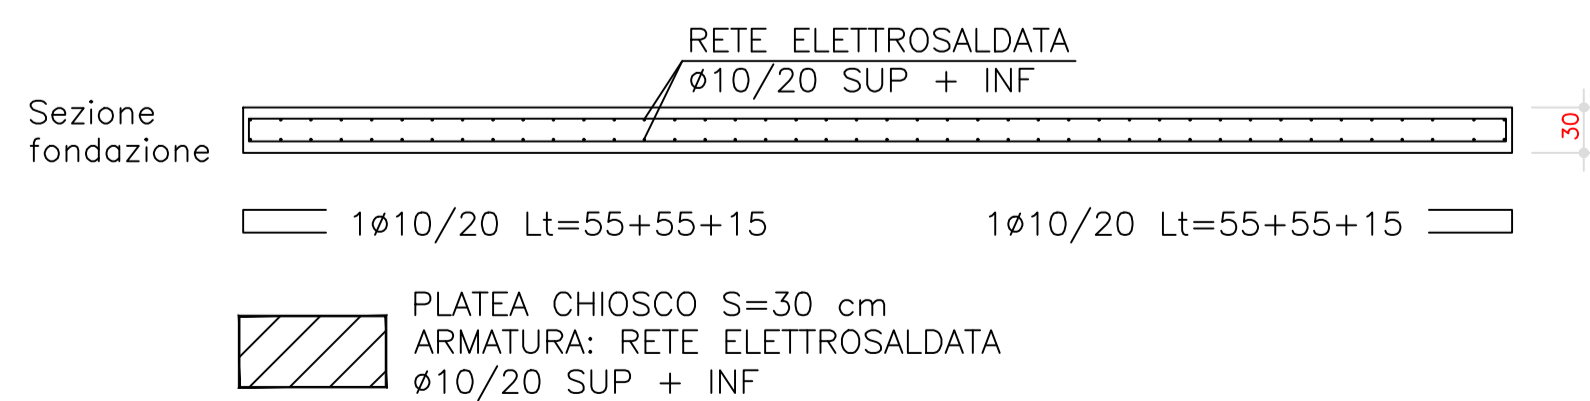

Stato di Progetto:
Sezione A
SCALA 1:50

SCR PIEMONTE S.p.a.		CITTA' DI TORINO
LIVELLO PROGETTUALE		PROGETTO ESECUTIVO
CUP C13D21002930001	TITOLO INTERVENTO "TORINO, IL SUO PARCO, IL SUO FIUME: MEMORIA E FUTURO"	
CODICE OPERA 22043D02	INTERVENTI DI RIQUALIFICAZIONE E RECUPERO AREE VERDI DEL PARCO DEL VALENTINO	
Tavola n. 415	TITOLO TAVOLA PE - PROGETTO CHIOSCO BASE STRUTTURE	
DATA 01 DICEMBRE 2023	SCALA 1:50	AREA PROGETTUALE ARCHITETTURA
FORMATO ELABORATO A1	CODICE GENERALE ELABORATO 22043D02 0 0 E AH 00 BC 415 0	
NOME FILE 22043D02_0_0_E_AH_00_BC_415_0_PE - Progetto chiosco base strutture.pdf		
VERSIONE	DATA	DESCRIZIONE
0	01 dicembre 2023	Prima redazione
RTP PROGETTAZIONE AG&P <small>AG&P greenscape srl (mandataria) via Salaria 50 20146 Milano - Italy</small>		TIMBRI - FIRME Responsabile del progetto: Arch. Paolo Palmulli Responsabile progetto architettonico: Arch. Antonio Troisi
RTI ESECUZIONE ALPI <small>CONSORZIO STABILE A.L.P.I. sncrl via Salaria 50 20146 Milano - Italy</small>		
ORGANISMO DI CONTROLLO Progetto Costruzione Qualità PCQ S.r.l. Responsabile di commessa: Ing. Nicola TORCIANTI		S.C.R. PIEMONTE S.P.A. Responsabile del Procedimento: Dott. Davide Ceraso