


Pianta Copertura  
SCALA 1:50



Stato di Progetto:  
Sezione B  
SCALA 1:50

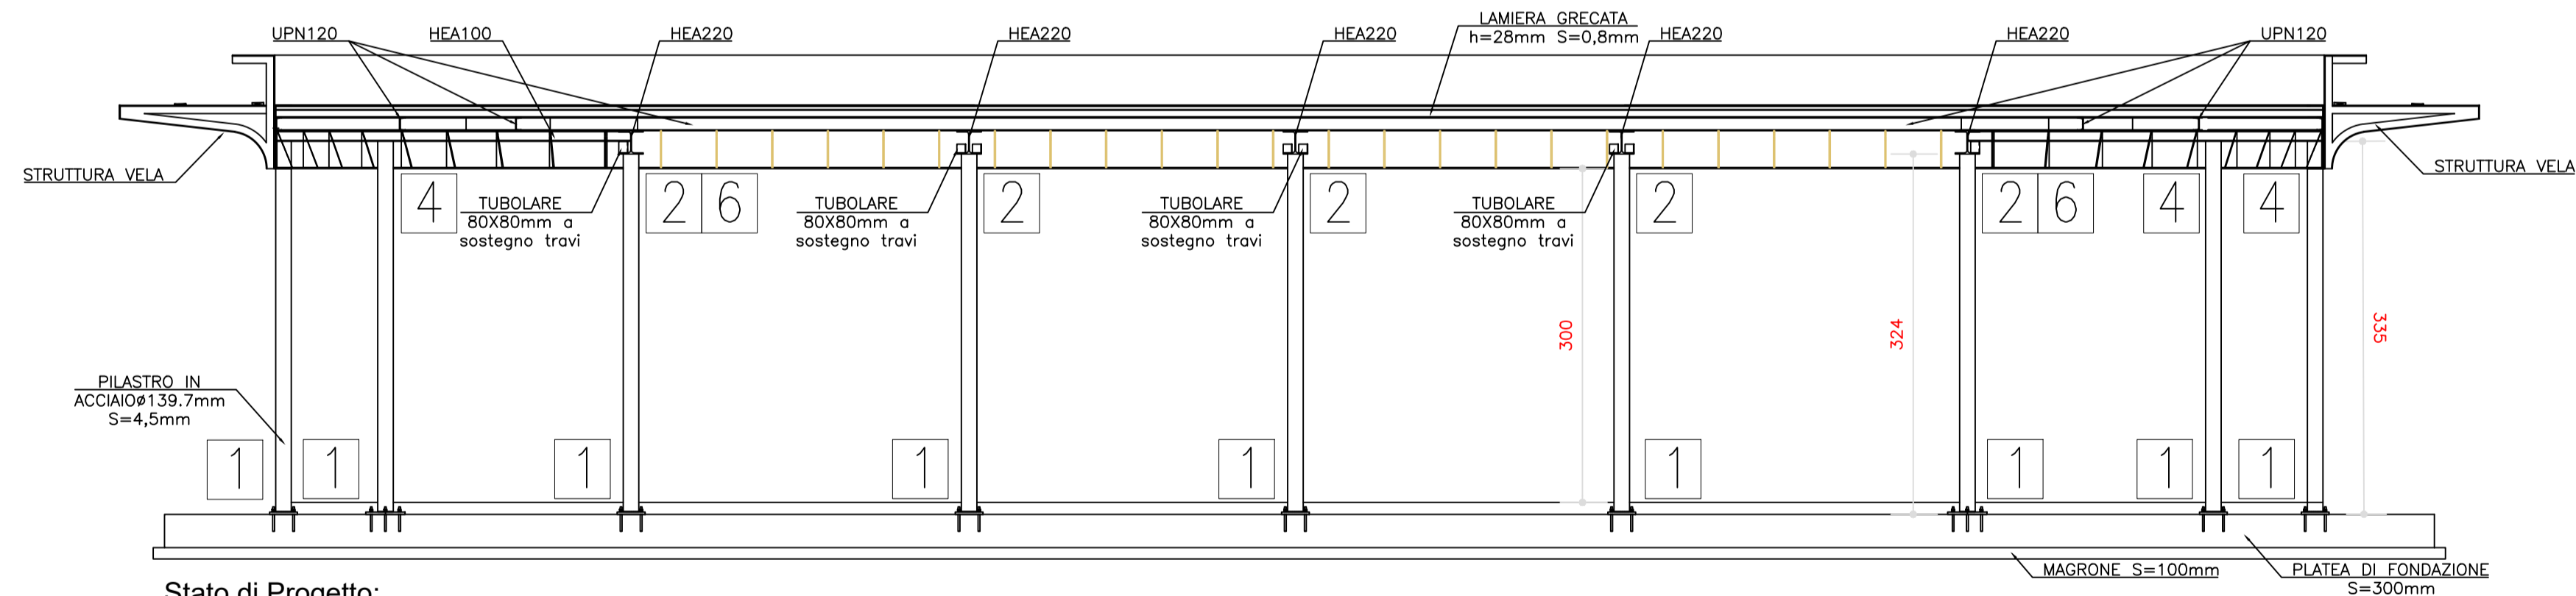

S.C.R. PIEMONTE S.p.A.  
Società di Committenza Regione Piemonte  
corso Marconi 10 - 10125 Torino  
tel +39 011 6548311 - fax +39 011 6694665

DIREZIONE OPERE PUBBLICHE

SCR PIEMONTE S.p.a.		CITTA' DI TORINO
LIVELLO PROGETTUALE		PROGETTO ESECUTIVO
CUP C13D21002930001	TITOLO INTERVENTO "TORINO, IL SUO PARCO, IL SUO FIUME: MEMORIA E FUTURO"	
CODICE OPERA 22043D02	INTERVENTI DI RIQUALIFICAZIONE E RECUPERO AREE VERDI DEL PARCO DEL VALENTINO	
Tavola n. 417	TITOLO TAVOLA PE - PROGETTO CHIOSCO GRANDE PIANTE COPERTURA	
DATA 01 DICEMBRE 2023	SCALA 1:50	AREA PROGETTUALE ARCHITETTURA
FORMATO ELABORATO A1	CODICE GENERALE ELABORATO 22043D02 0 E AH 00 BC 417 0	
NOME FILE 22043D02_0_0_E_AH_00_BC_417_0_PE - Progetto Chiosco Grande pianta copertura.pdf		
VERSIONE	DATA	DESCRIZIONE
0	01 dicembre 2023	Prima redazione
RTP PROGETTAZIONE AG&P AG&P greenscope srl (mandataria) via Salaria 50, 20146 Milano - Italy		TIMBRI - FIRME Responsabile del progetto: Arch. Paolo Palmulli
RTI ESECUZIONE ALPI CONSORZIO STABILE A.L.P.I. sncrl via Salaria 50, 20146 Milano - Italy		Responsabile progetto architettonico: Arch. Antonio Troisi
ORGANISMO DI CONTROLLO Progetto Costruzione Qualità PCQ S.r.l. Responsabile di commessa: Ing. Nicola TORCIANTI		S.C.R. PIEMONTE S.p.A. Responsabile del Procedimento: Dott. Davide Ceraso