

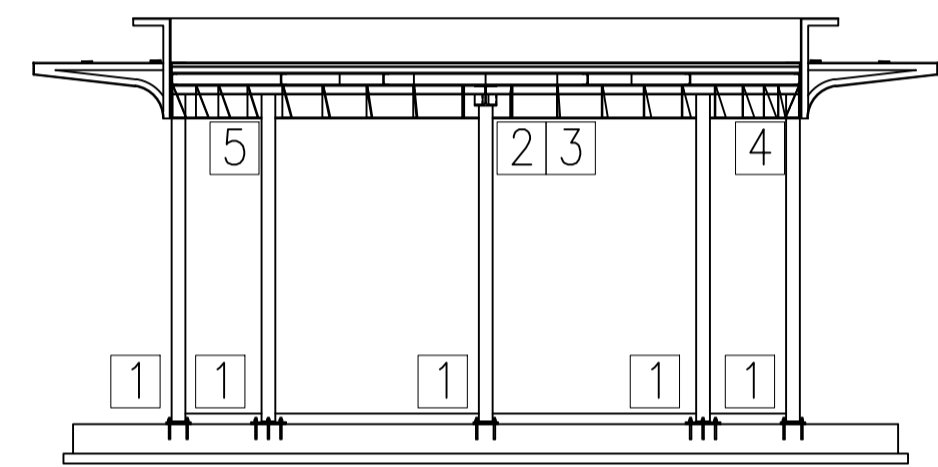



PIANTA CHIAVE CHIOSCO

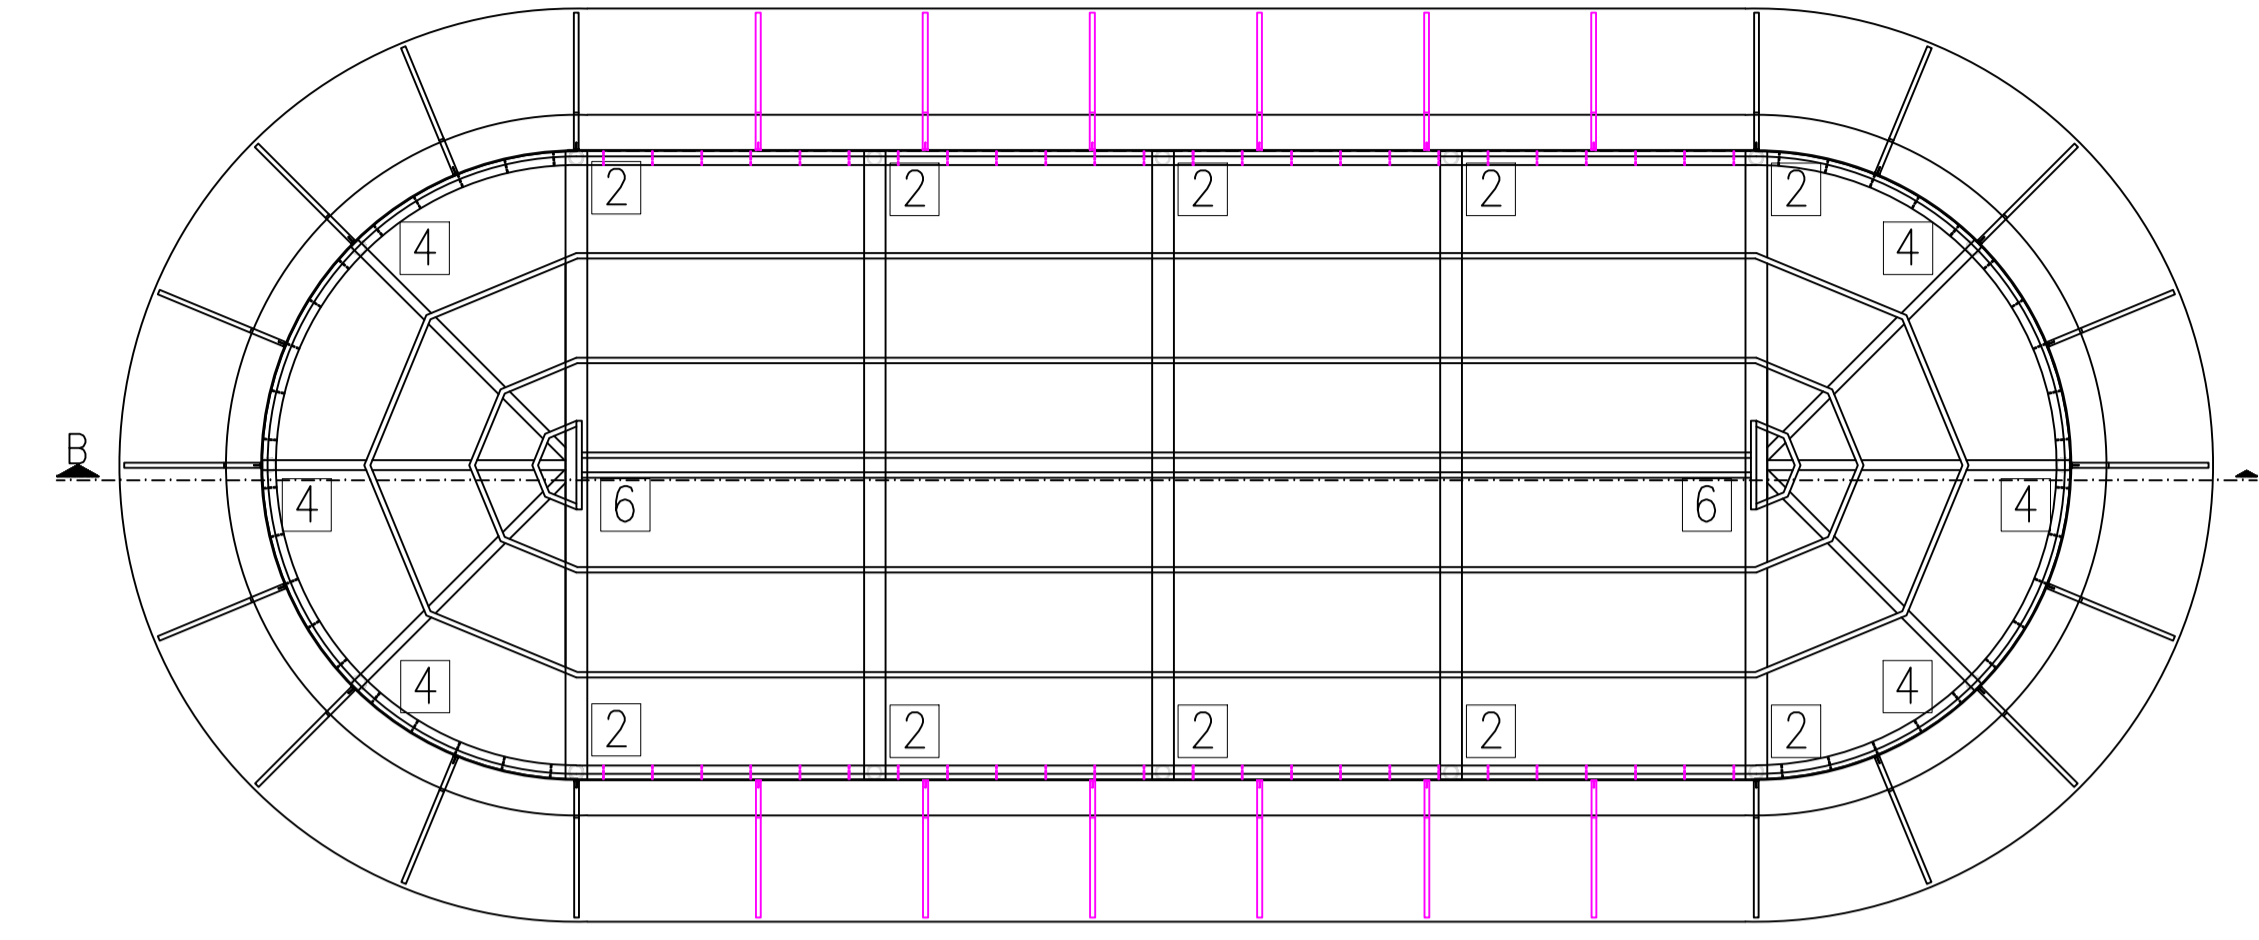



SEZIONE CHIAVE CHIOSCO

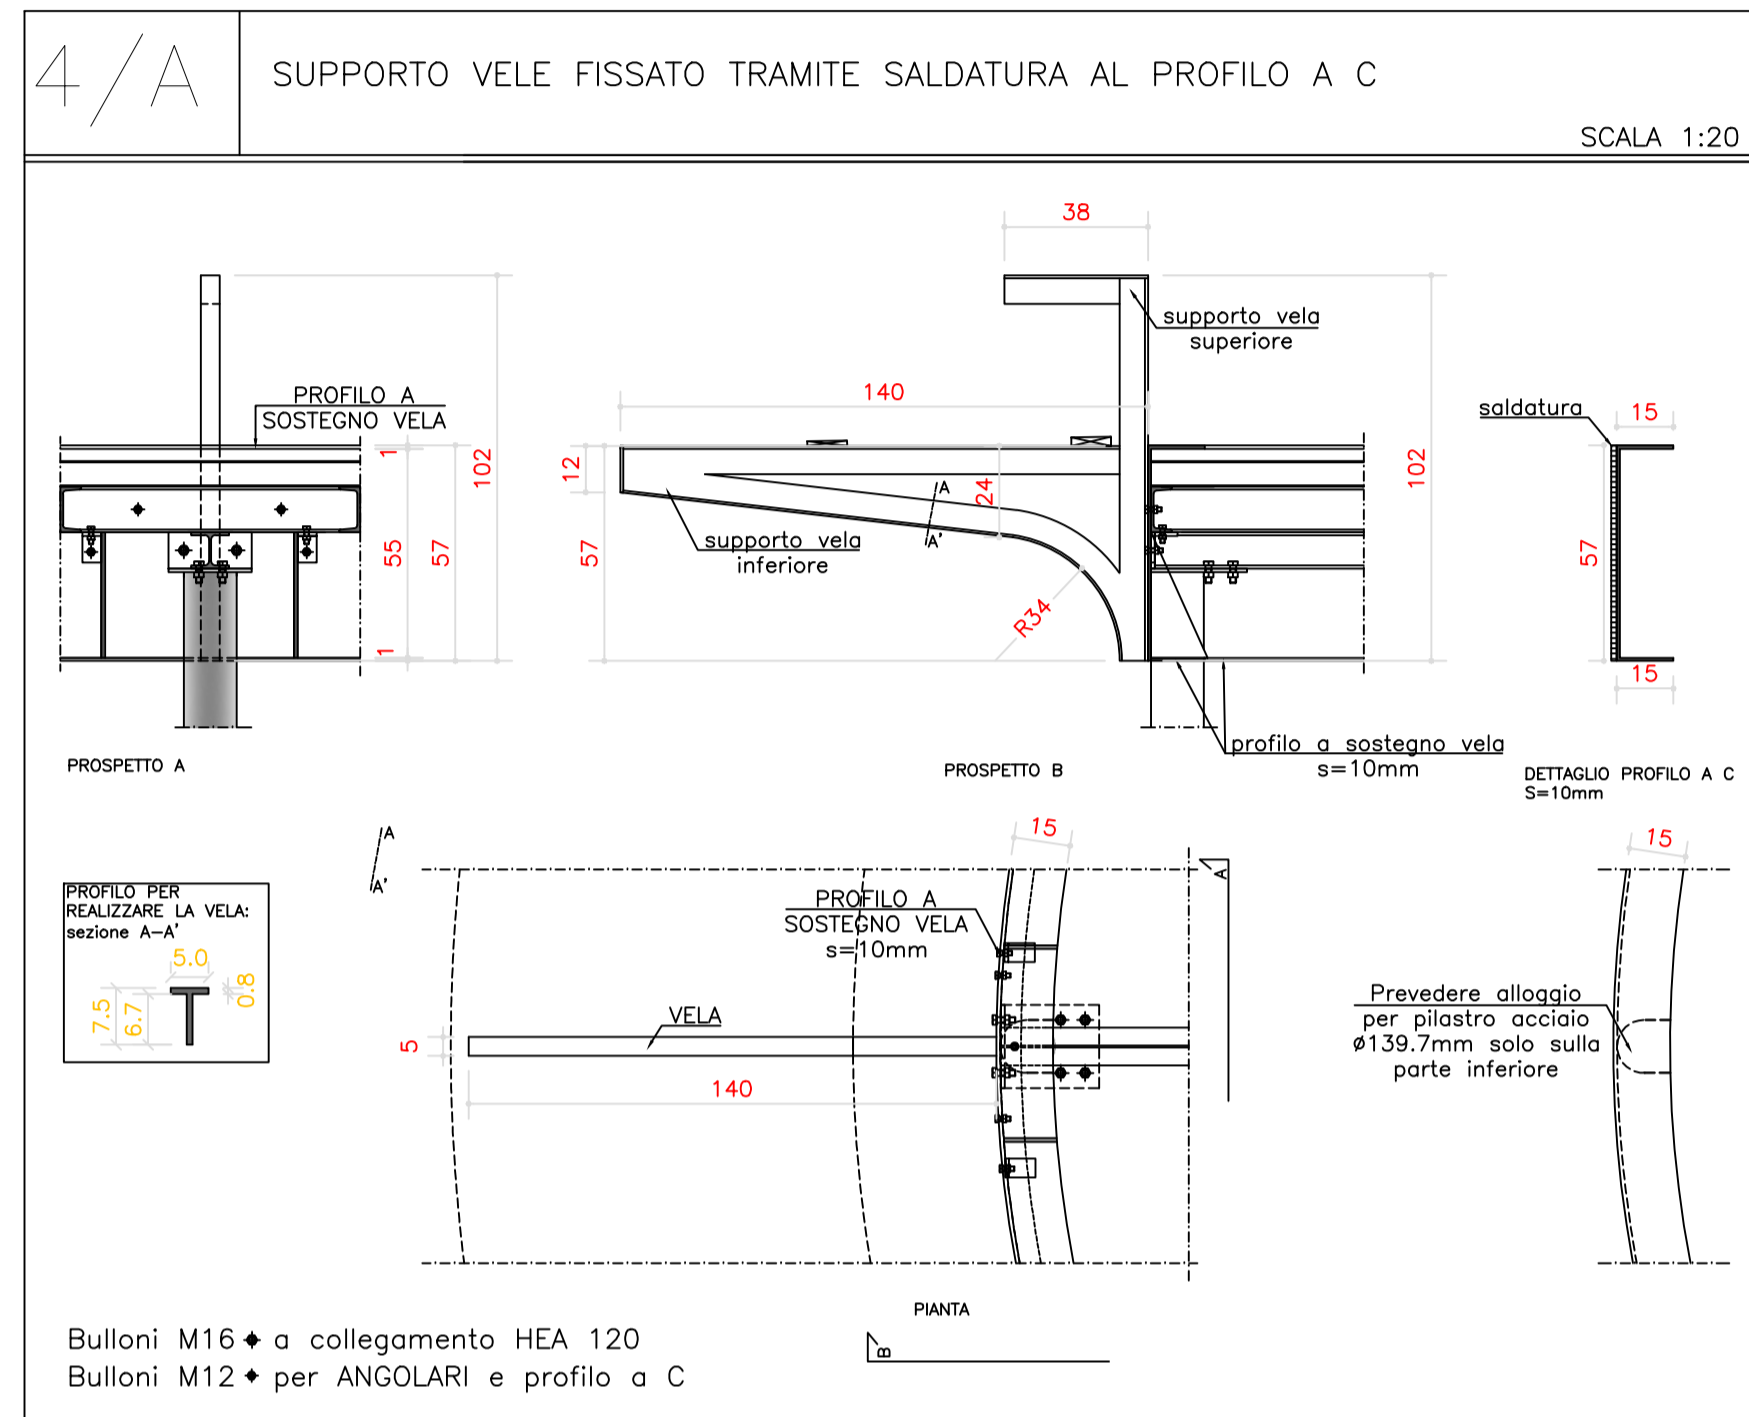

PIANTA CHIAVE CHIOSCO

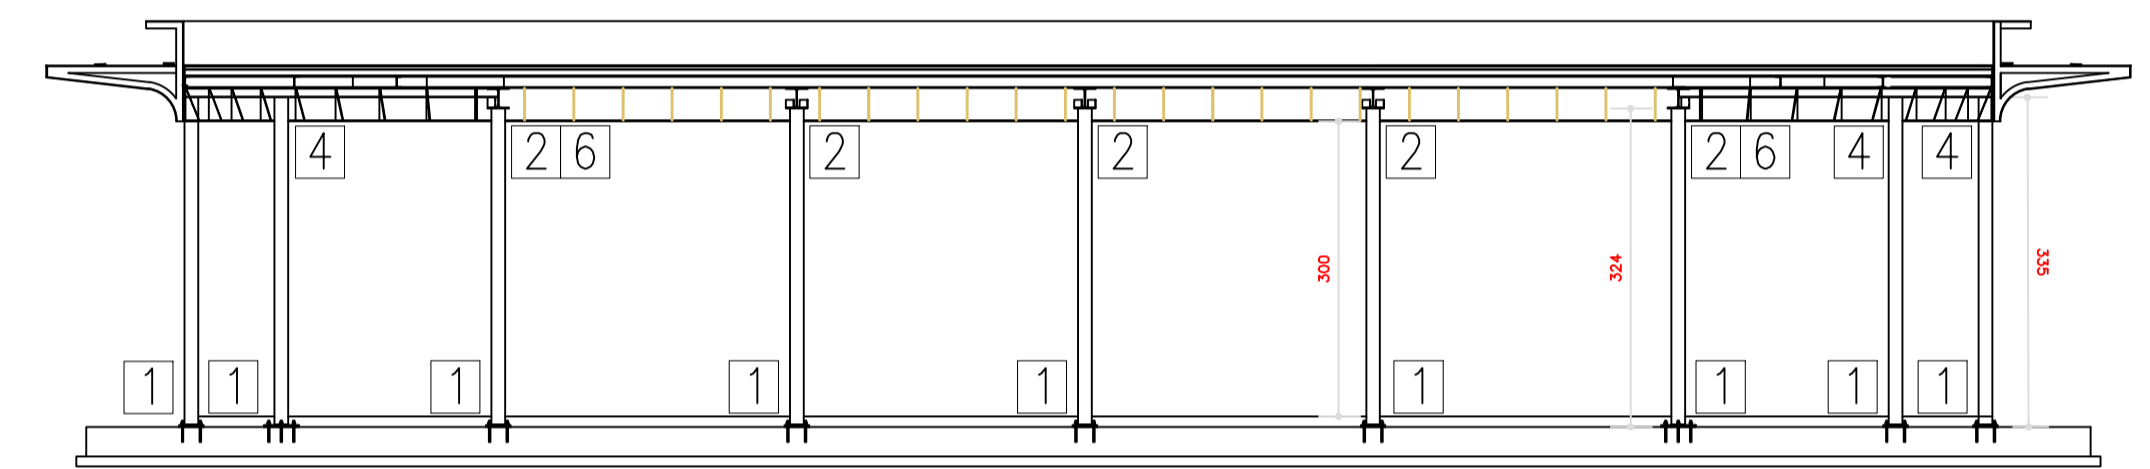

SEZIONE CHIAVE CHIOSCO

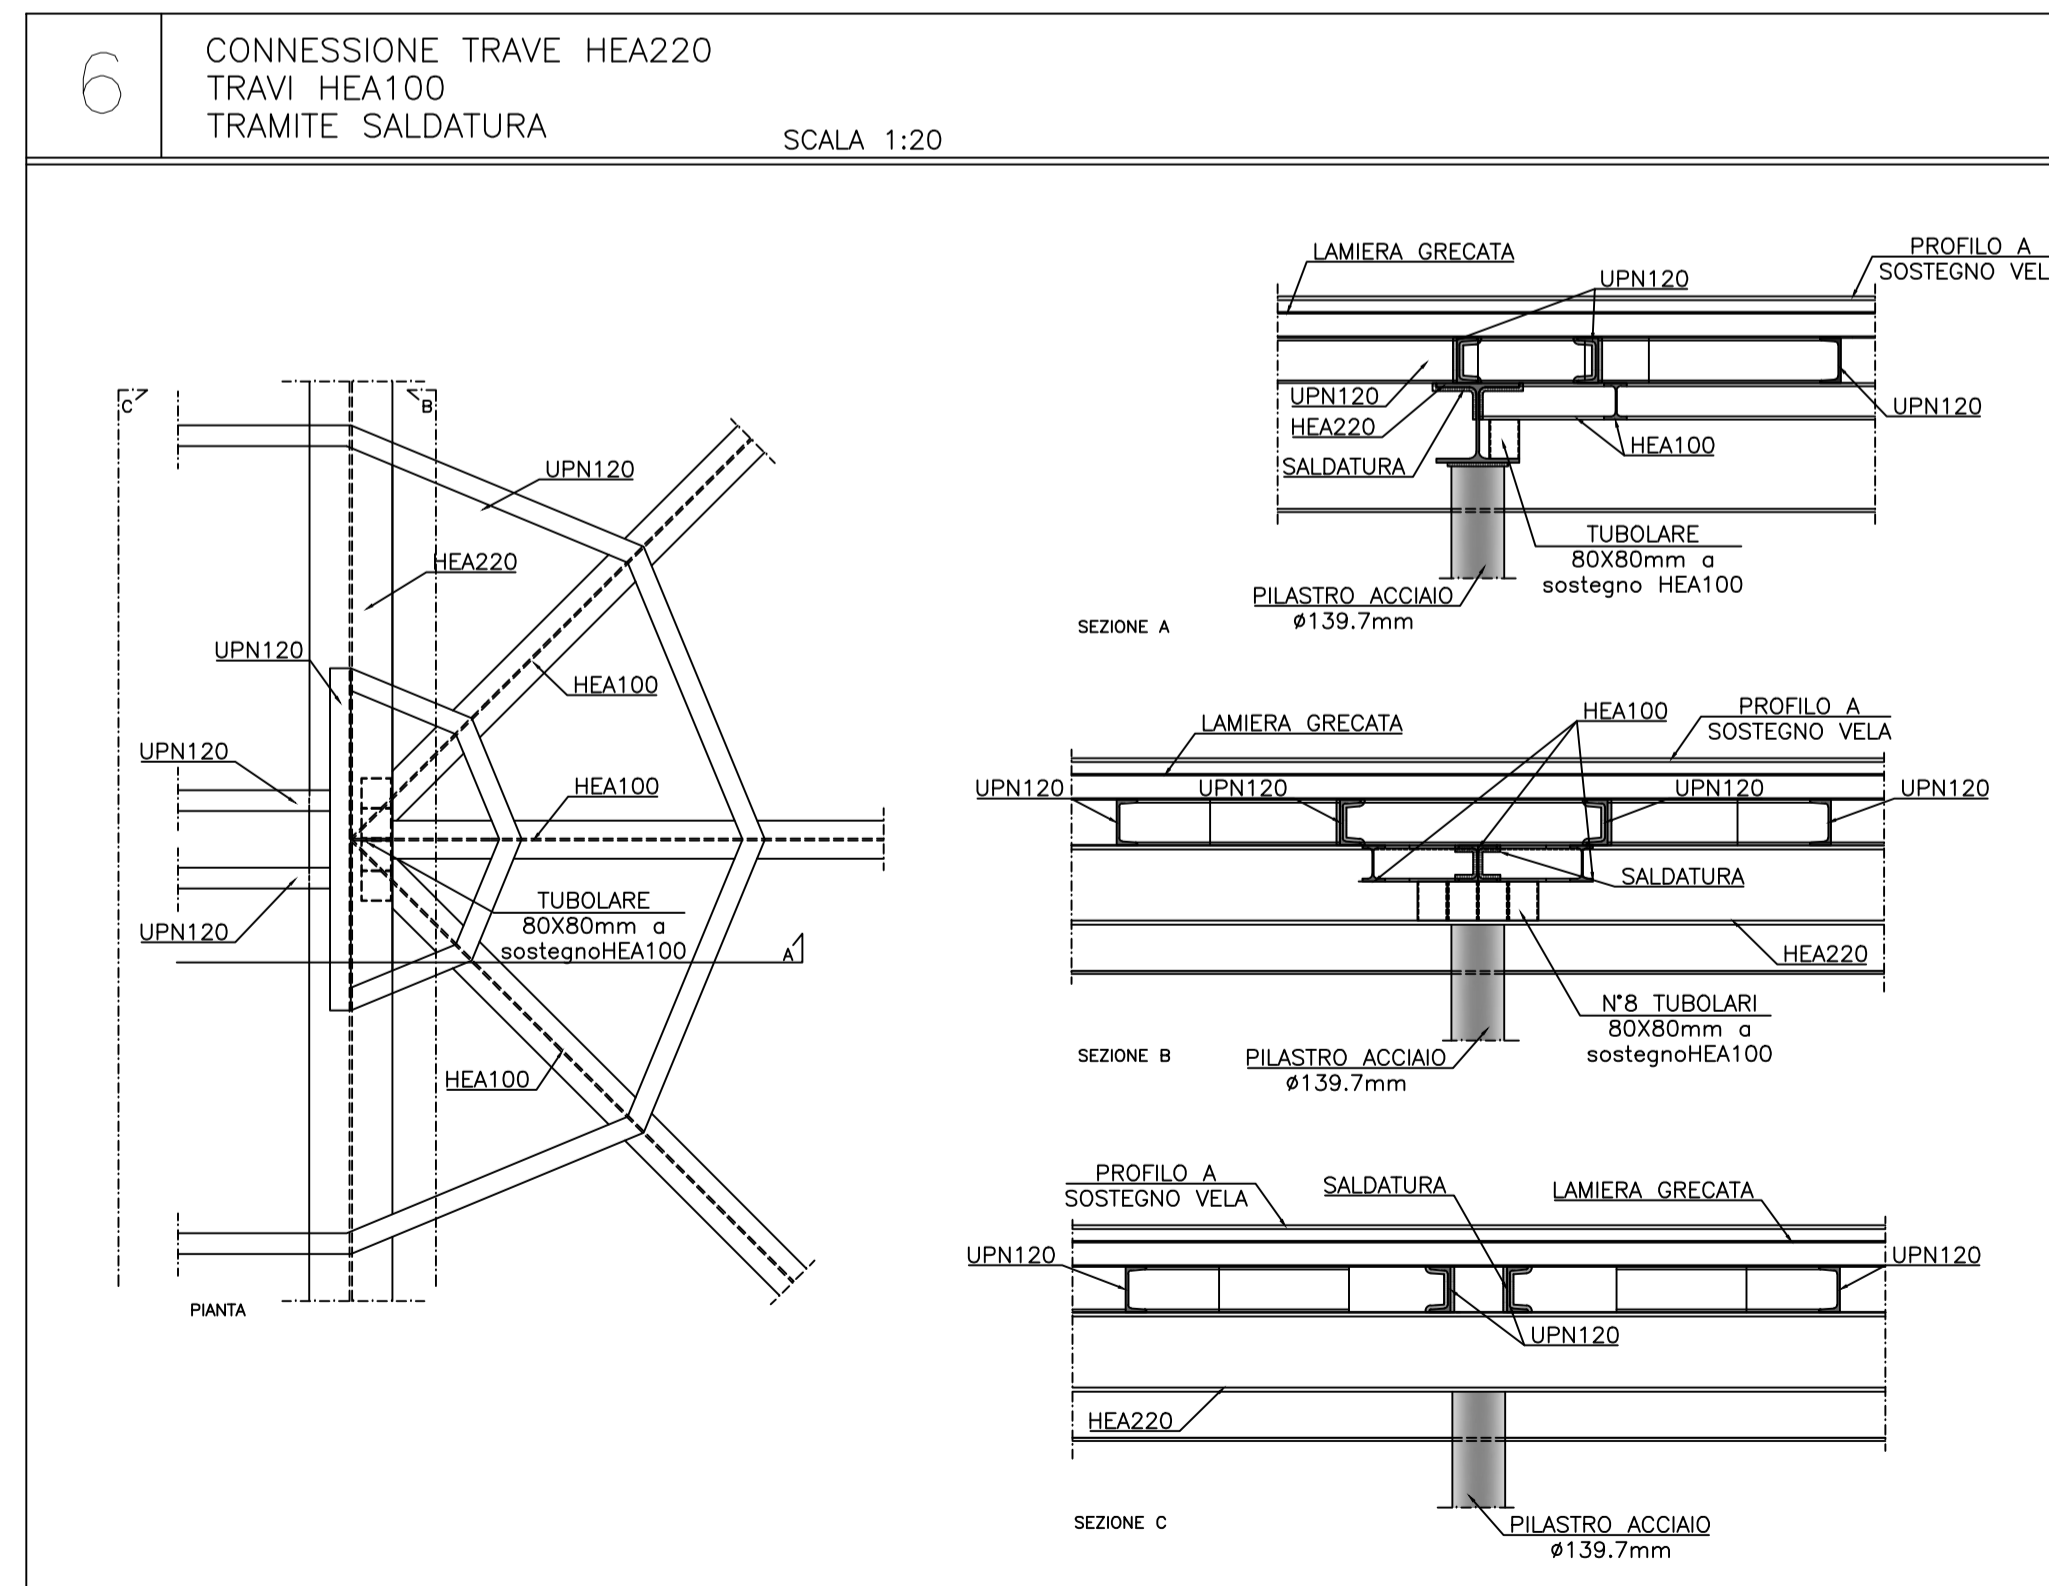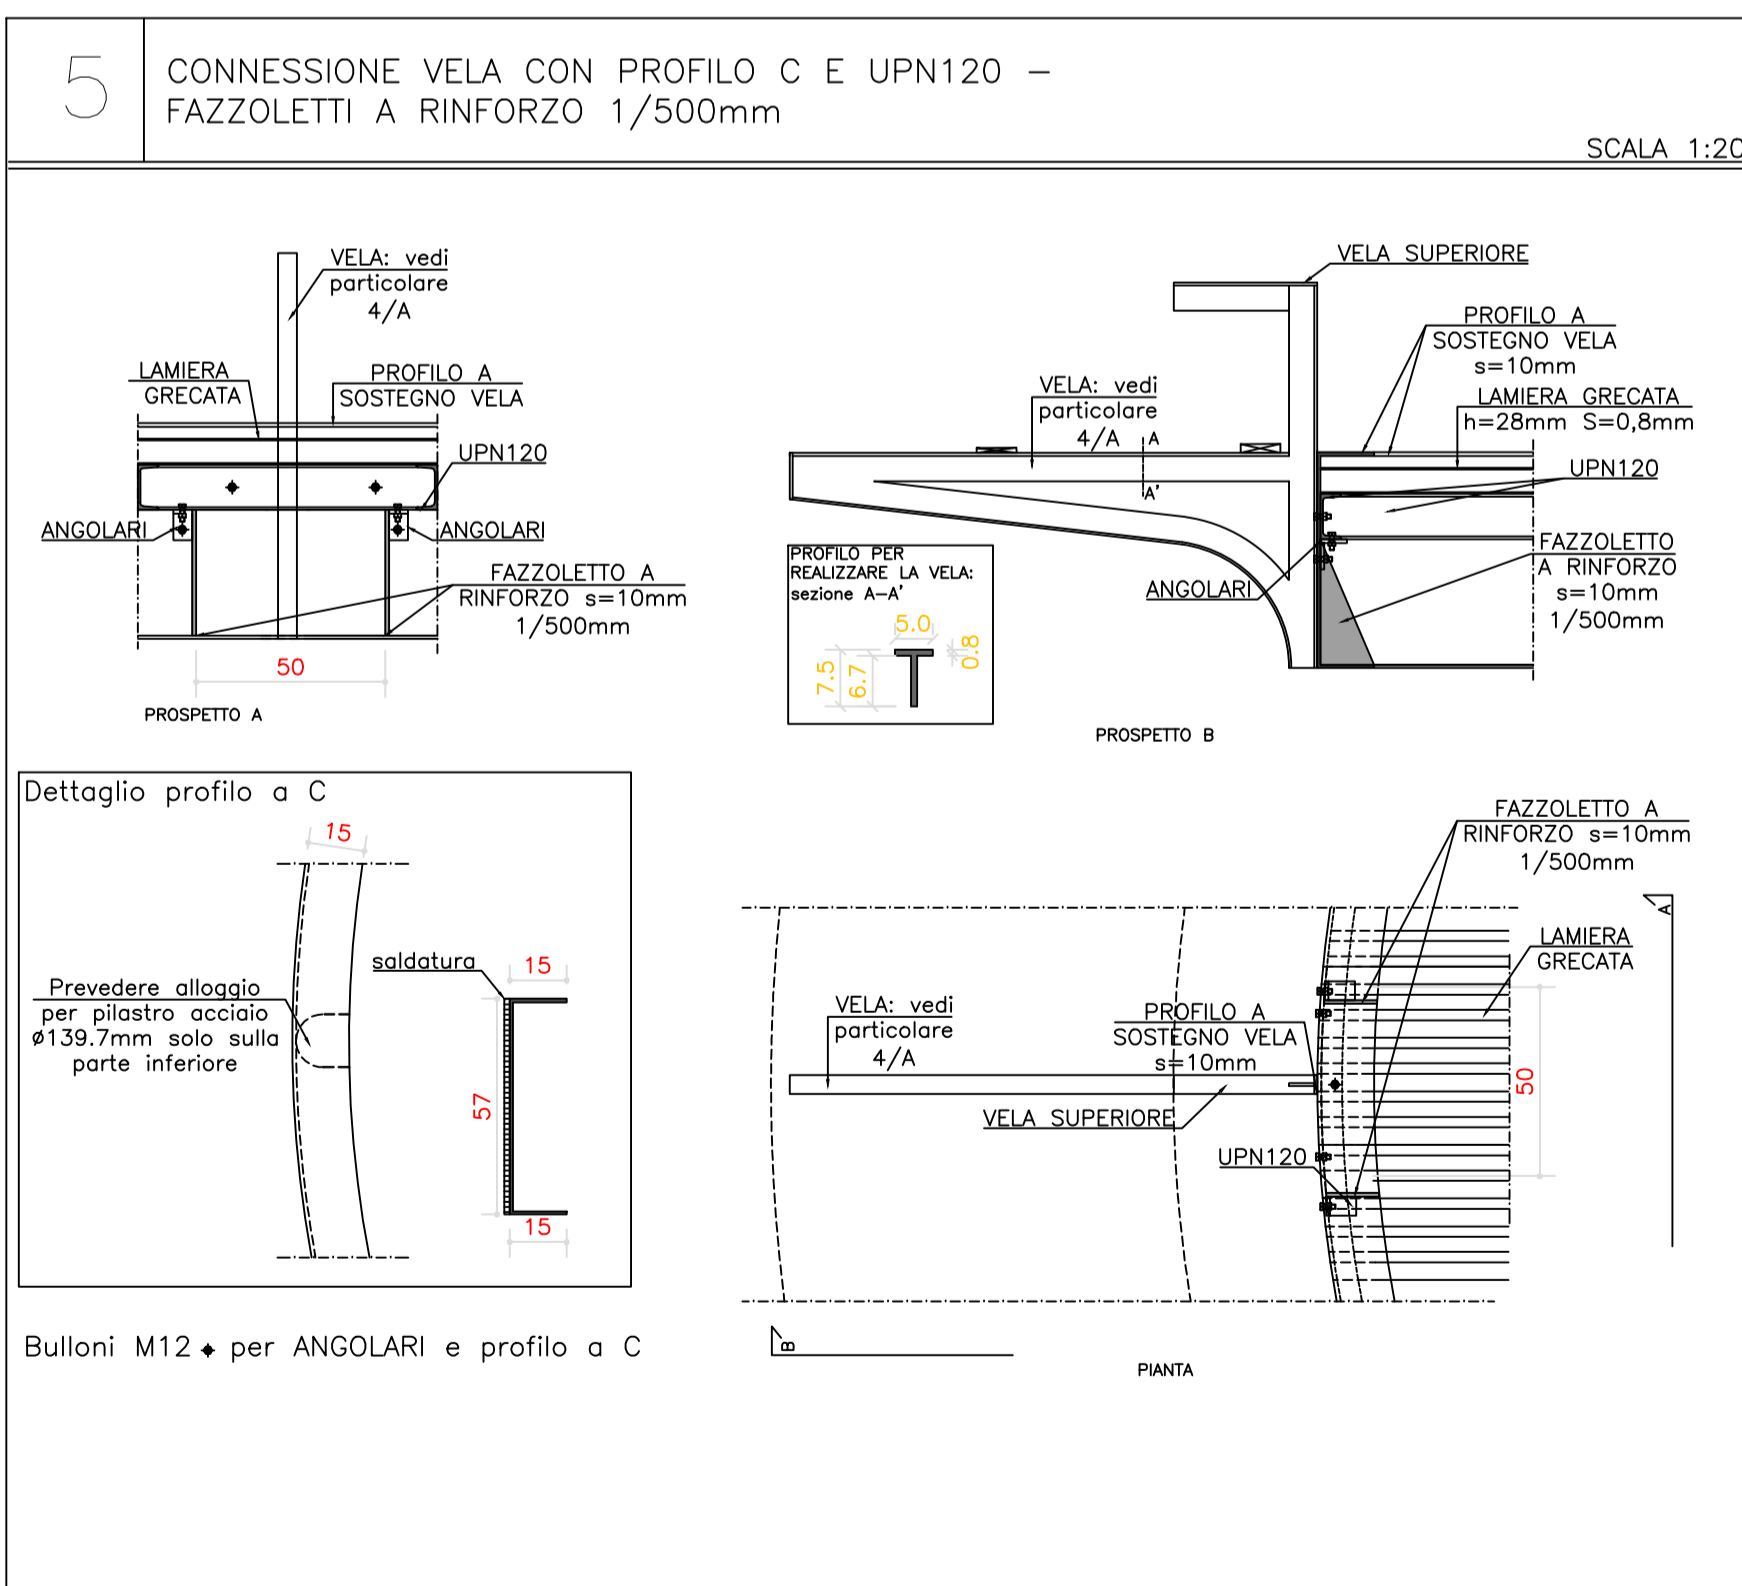

SOCIETÀ DI COMMITTEZZA

S.C.R. PIEMONTE S.p.A.
Società di Committenza Regione Piemonte
corso Marconi 10 - 10125 Torino
tel +39 011 6548311 - fax +39 011 6694665

DIREZIONE OPERE PUBBLICHE

SCR PIEMONTE S.p.a.		CITTA' DI TORINO
LIVELLO PROGETTUALE		PROGETTO ESECUTIVO
CUP C13D21002930001 CODICE OPERA 22043D02	TITOLO INTERVENTO "TORINO, IL SUO PARCO, IL SUO FIUME: MEMORIA E FUTURO" INTERVENTI DI RIQUALIFICAZIONE E RECUPERO AREE VERDI DEL PARCO DEL VALENTINO	
Tavola n. 419	TITOLO TAVOLA PE - PROGETTO CHIOSCHI PARTICOLARI COSTRUTTIVI DA 4/A A 6	
DATA 01 DICEMBRE 2023	SCALA 1:20	AREA PROGETTUALE ARCHITETTURA
FORMATO ELABORATO A1	CODICE GENERALE ELABORATO 22043D02 0 E AH 00 BC 419 0	
NOME FILE 22043D02_0_0_E_AH_00_BC_419_0_PE - Progetto Chioschi particolari costruttivi da 4/a a 6.pdf		
VERSIONE 0	DATA 01 dicembre 2023	DESCRIZIONE Prima redazione
RTP PROGETTAZIONE AG&P greenscope srl (mandataria) via Sirocco 50 - 20146 Milano - Italy m & a ASSOCIATI (mandataria) Via Benedetto Marcello 15, 20124 Milano		TIMBRI - FIRME Responsabile del progetto: Arch. Paolo Palmulli Responsabile progetto architettonico: Arch. Antonio Troisi
RTI ESECUZIONE CONSORZIO STABLE A LP1 sncrl via Sirocco 50 - 20146 Milano - Italy		
ORGANISMO DI CONTROLLO Progetto Costruzione Qualità PCQ S.r.l. Responsabile di commessa: Ing. Nicola TORCIANTI		S.C.R. PIEMONTE S.P.A. Responsabile del Procedimento: Dott. Davide Ceraso