



STRALCIO PLANIMETRIA VIALE BOIARDO - VIALE TURR - VIALE MILLO  
1:1000




SEZIONE A-A' - STATO DI FATTO - VIALE BOIARDO, ROSETO, VIALE TURR  
1:200

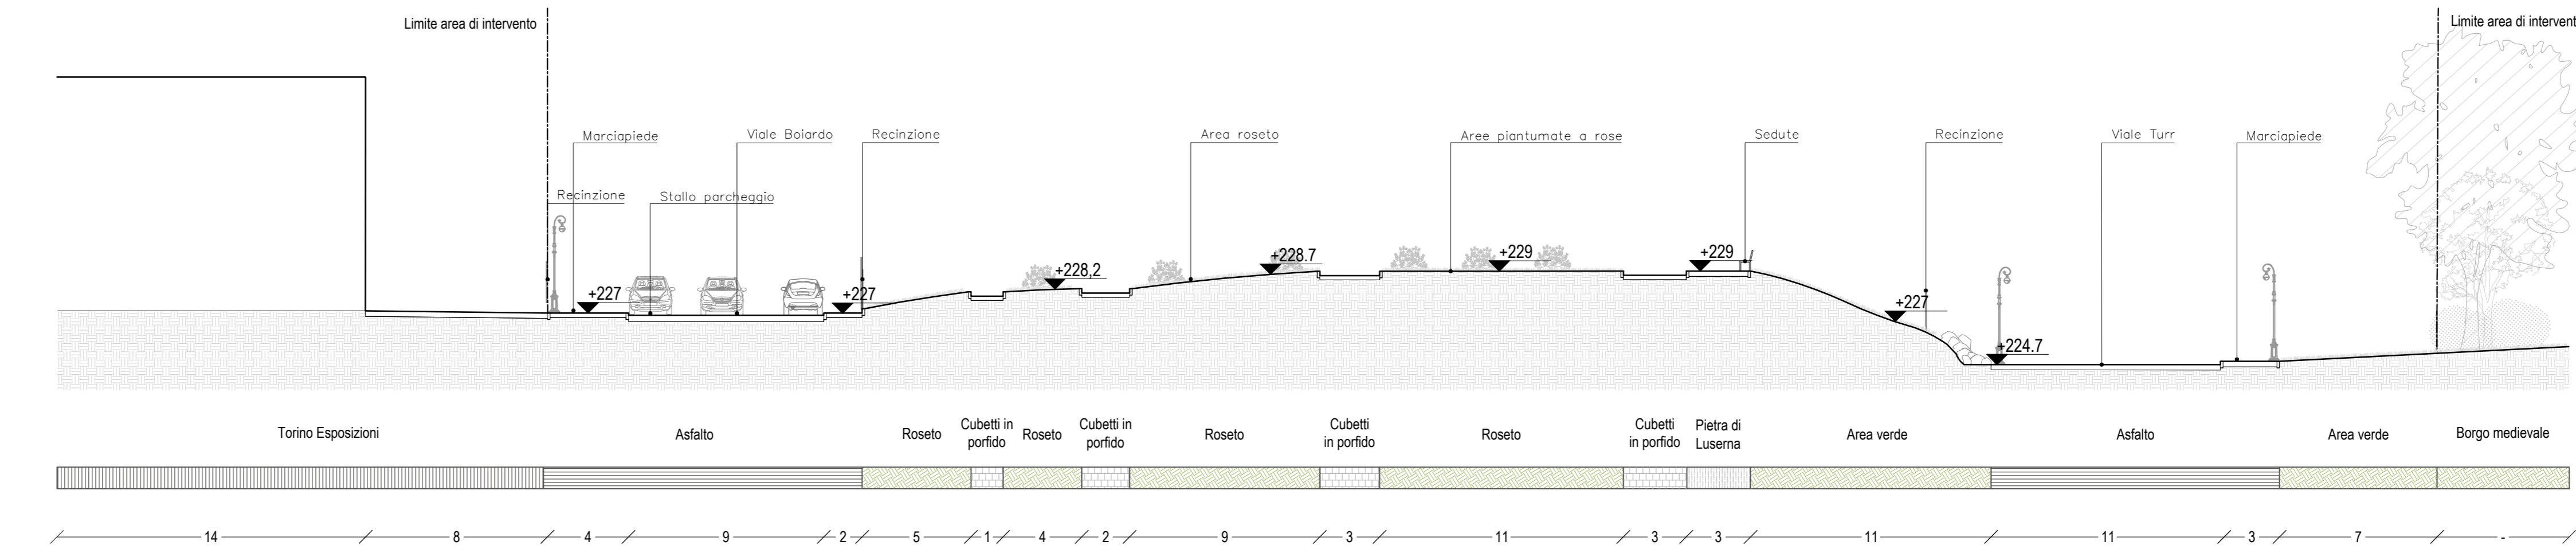



SEZIONE A-A' - STATO DI FATTO - VIALE BOIARDO, ROSETO, VIALE TURR  
1:200

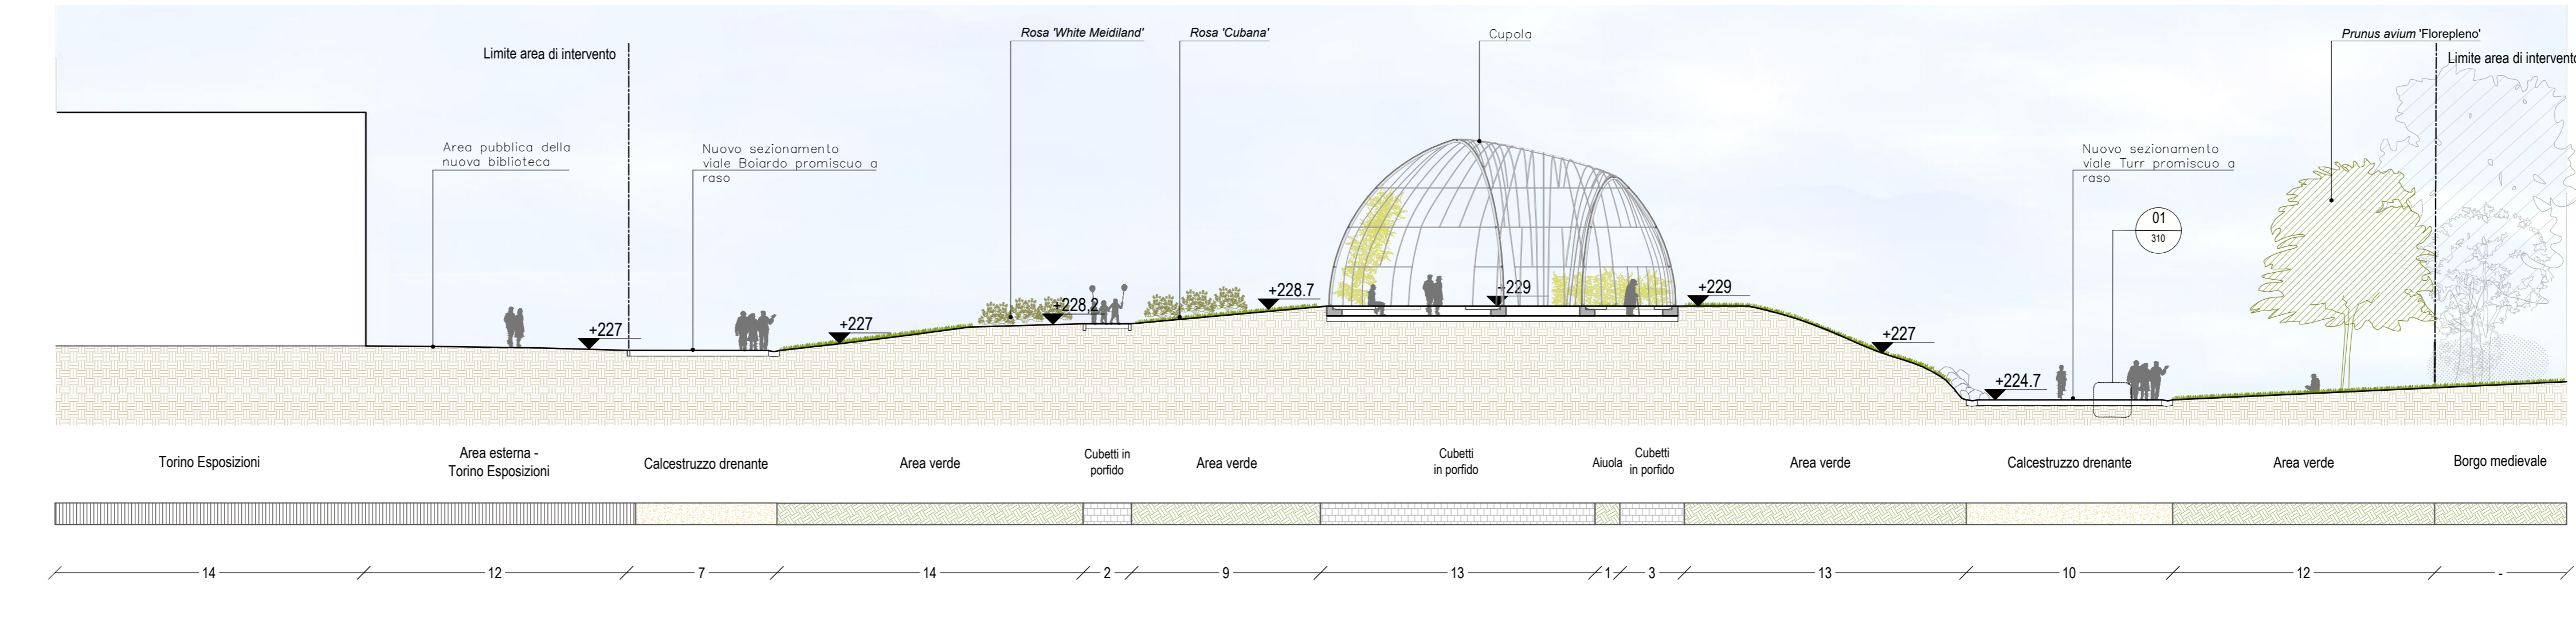


SEZIONE D-D' STATO DI FATTO - VIALE MILLO  
1:200

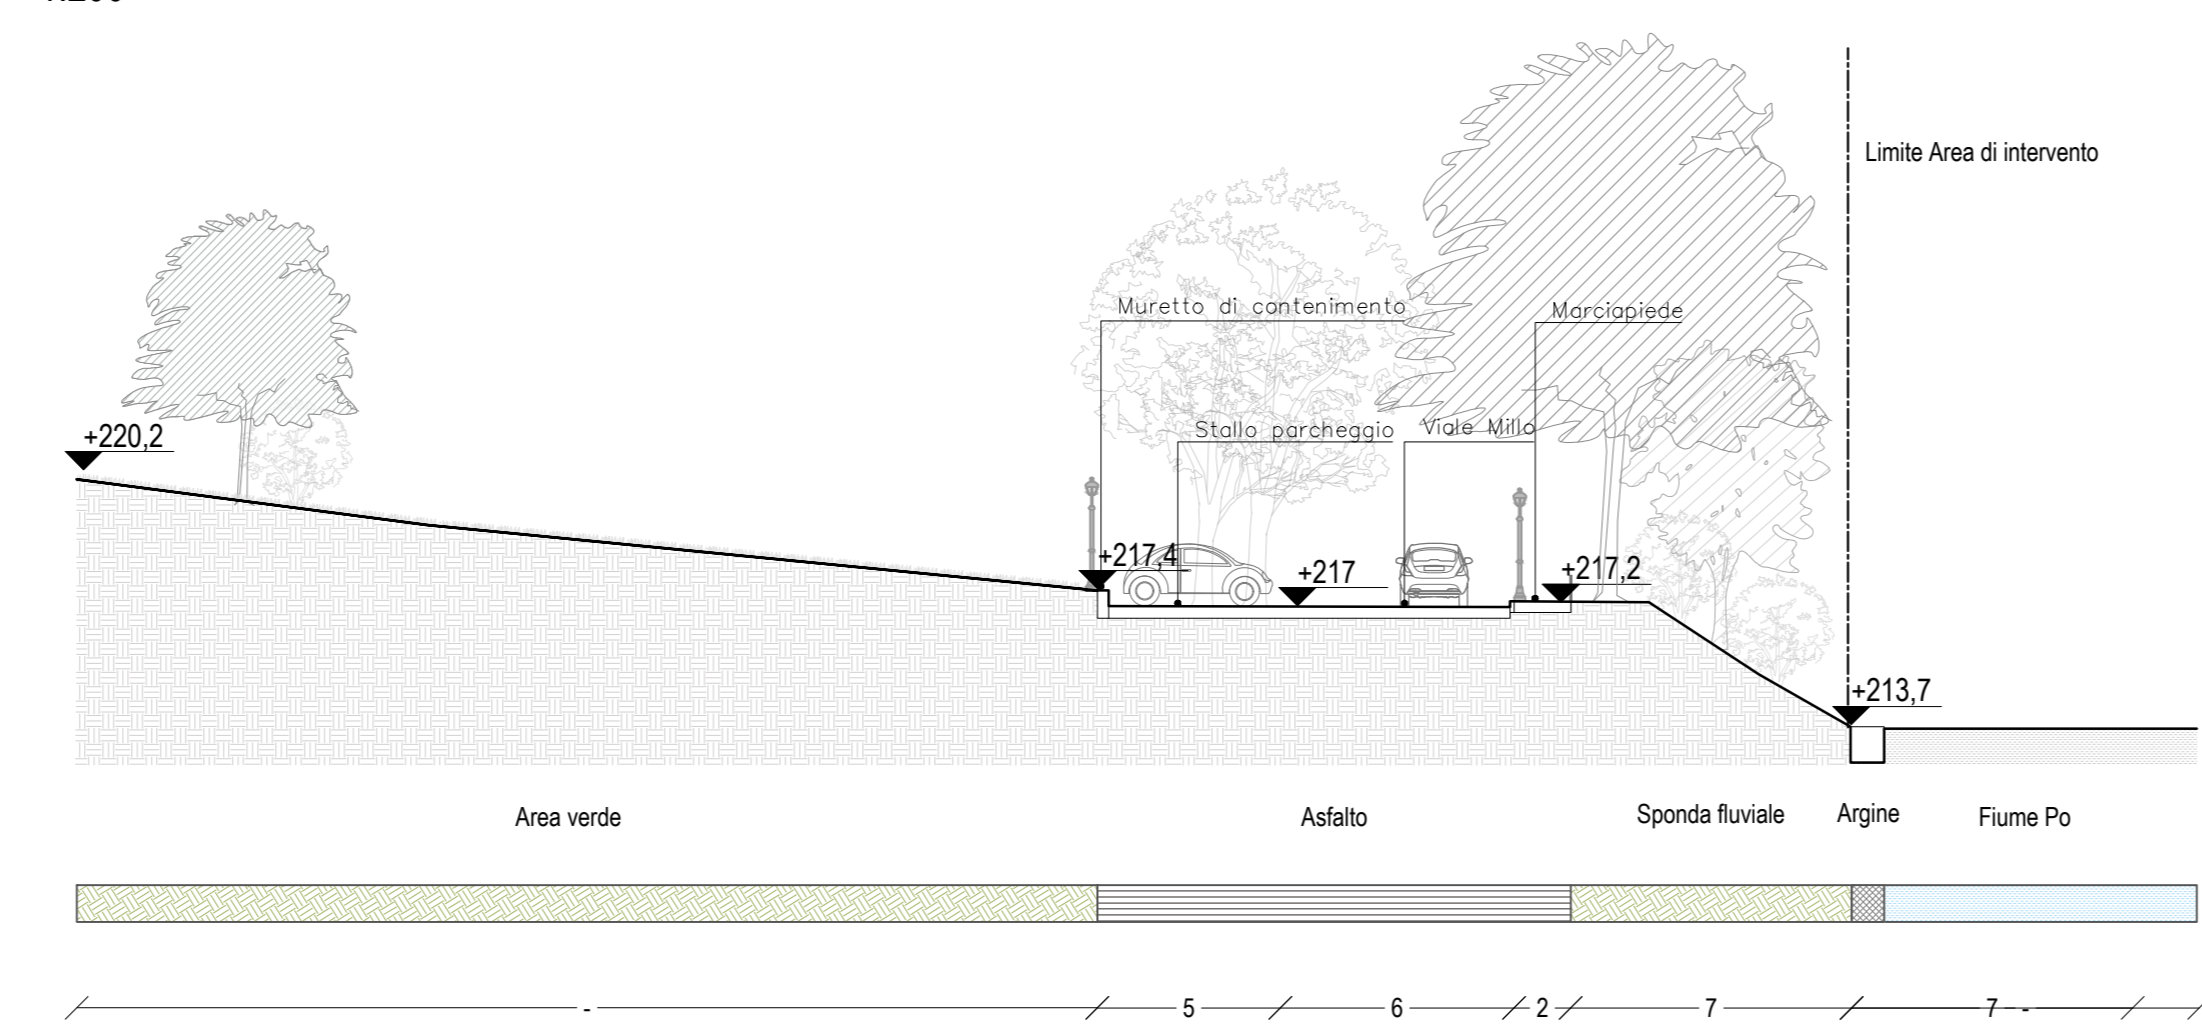


SEZIONE D-D' - STATO DI PROGETTO - VIALE MILLO  
1:200

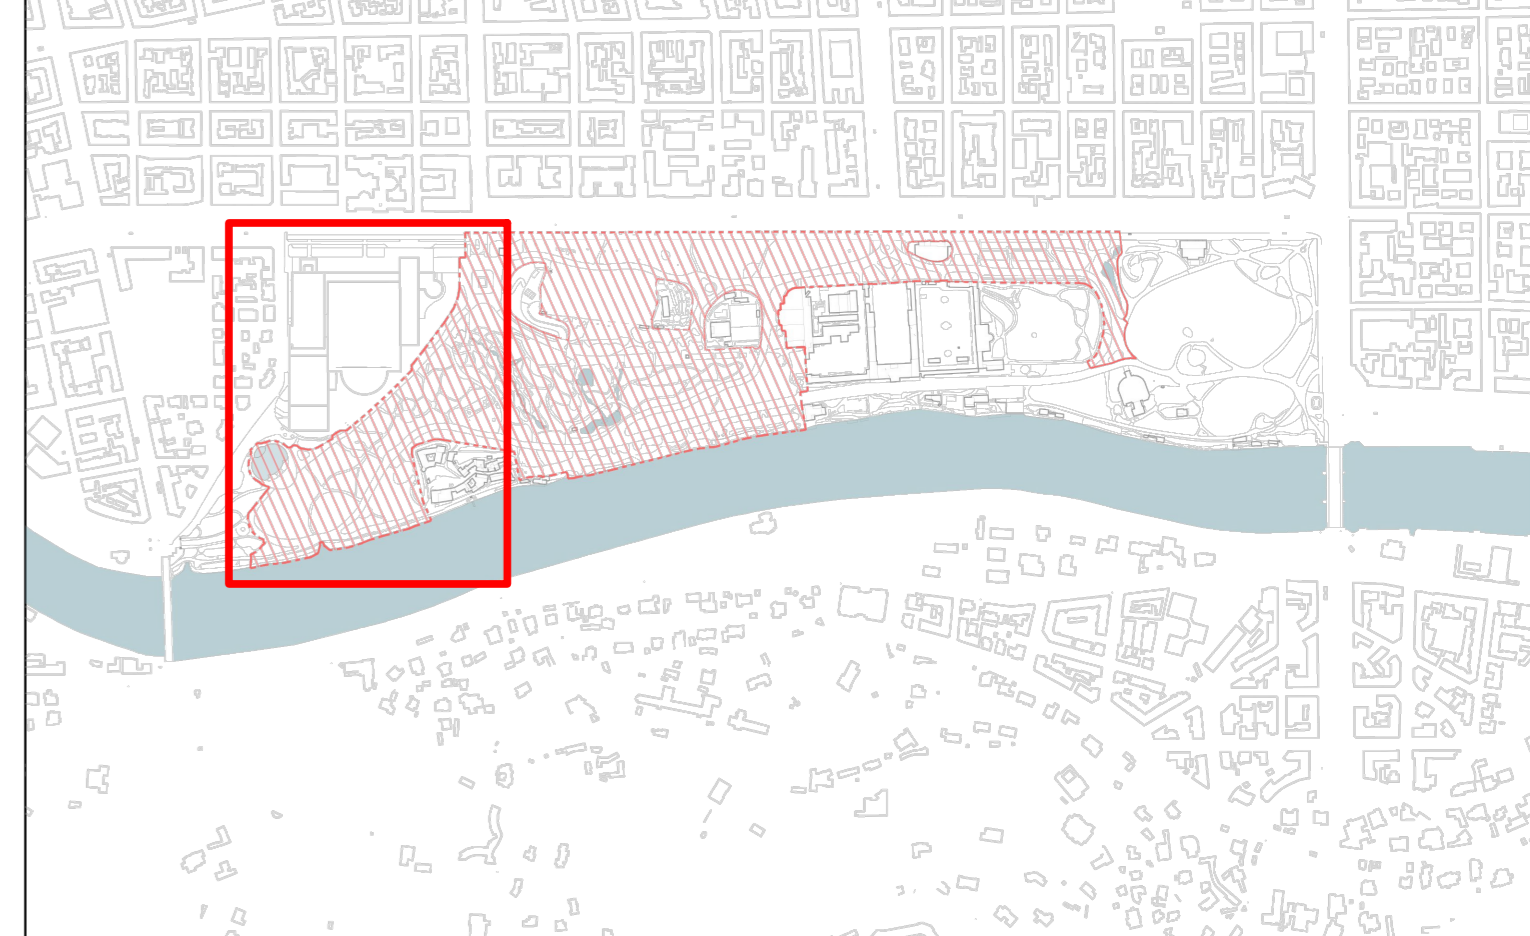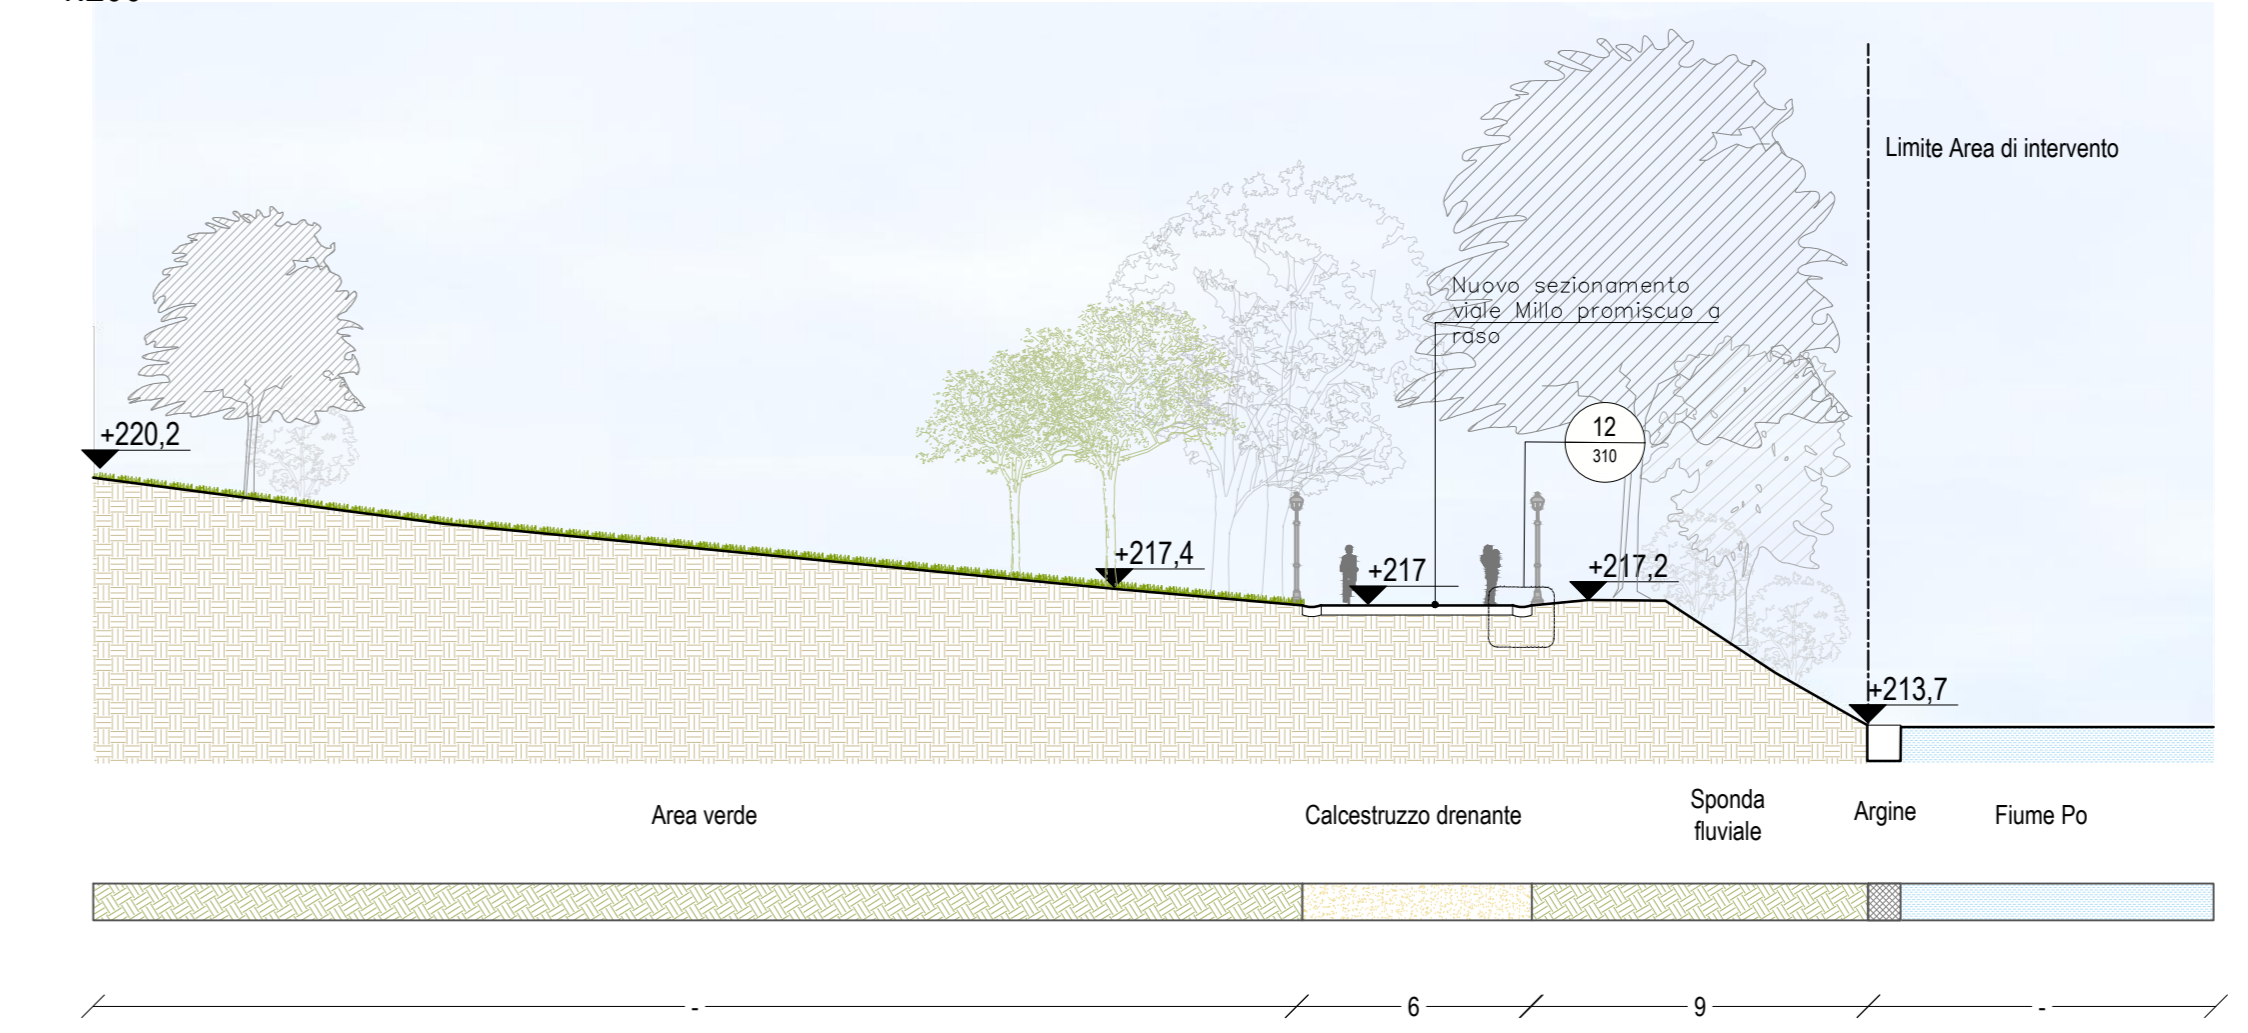

SEZIONI TIPOLOGICHE - Viale Boiardo  
Scala 1:200

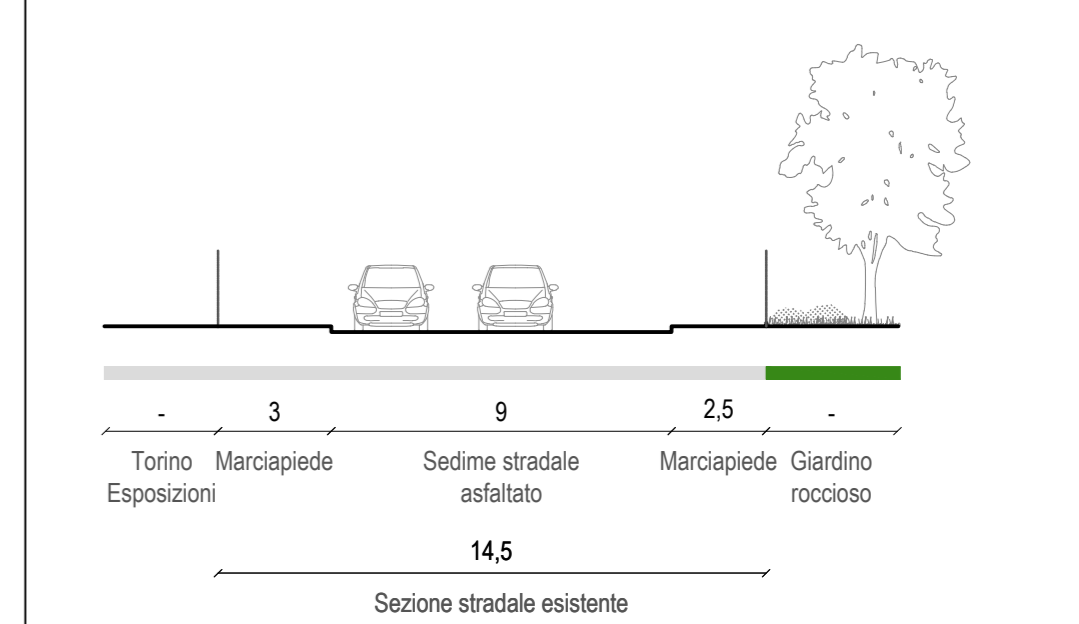

Stato di fatto - Viale Boiardo

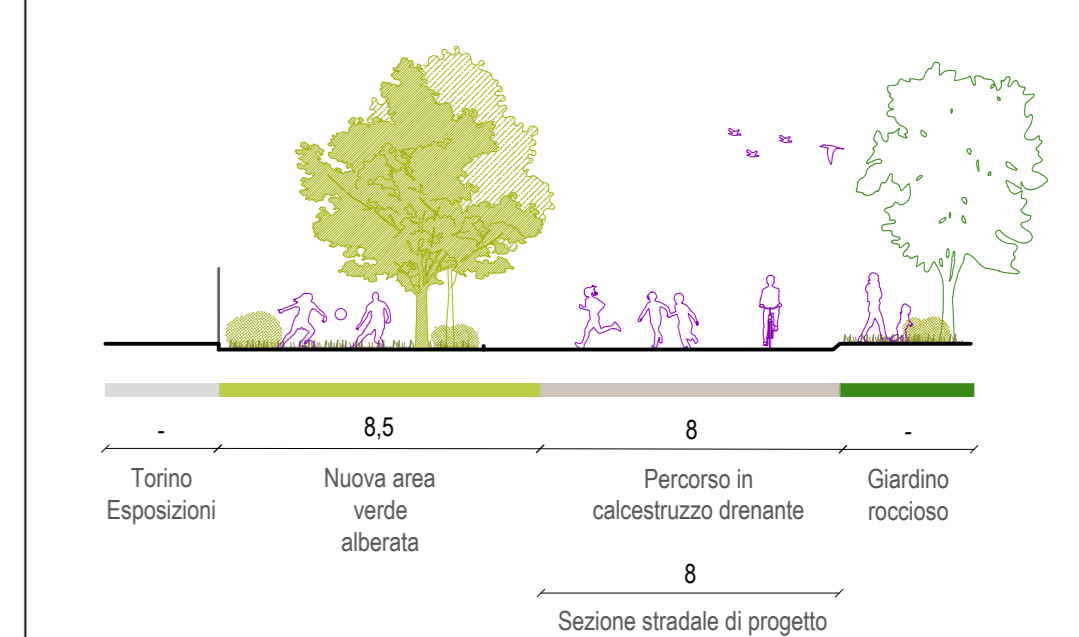

Stato di progetto - Viale Boiardo




Stato di fatto Viale Boiardo / Fontana 12 mesi  
Stato di fatto Viale Boiardo / Biblioteca civica - Roseto




Stato di progetto Viale Boiardo / Fontana 12 mesi  
Stato di progetto Viale Boiardo / Biblioteca civica - Roseto


SEZIONE B-B' - STATO DI FATTO - VIALE BOIARDO, ROSETO, VIALE TURR  
1:200

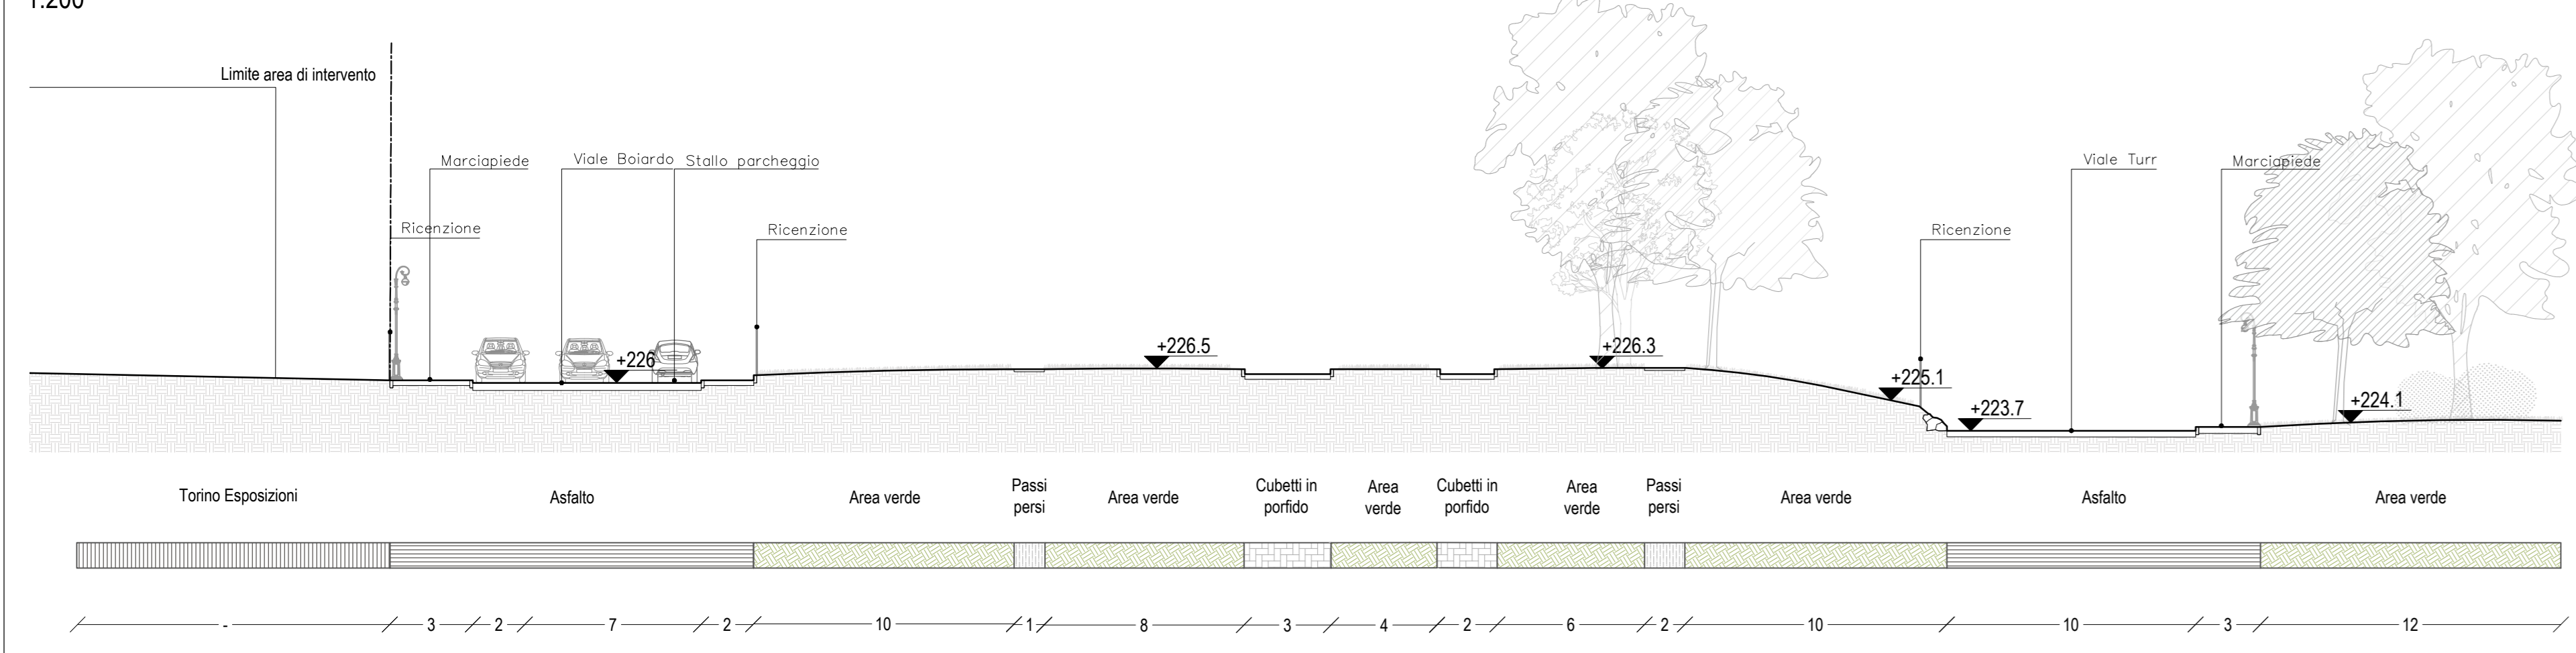


SEZIONE B-B' - STATO DI PROGETTO - VIALE BOIARDO, ROSETO, VIALE TURR  
1:200

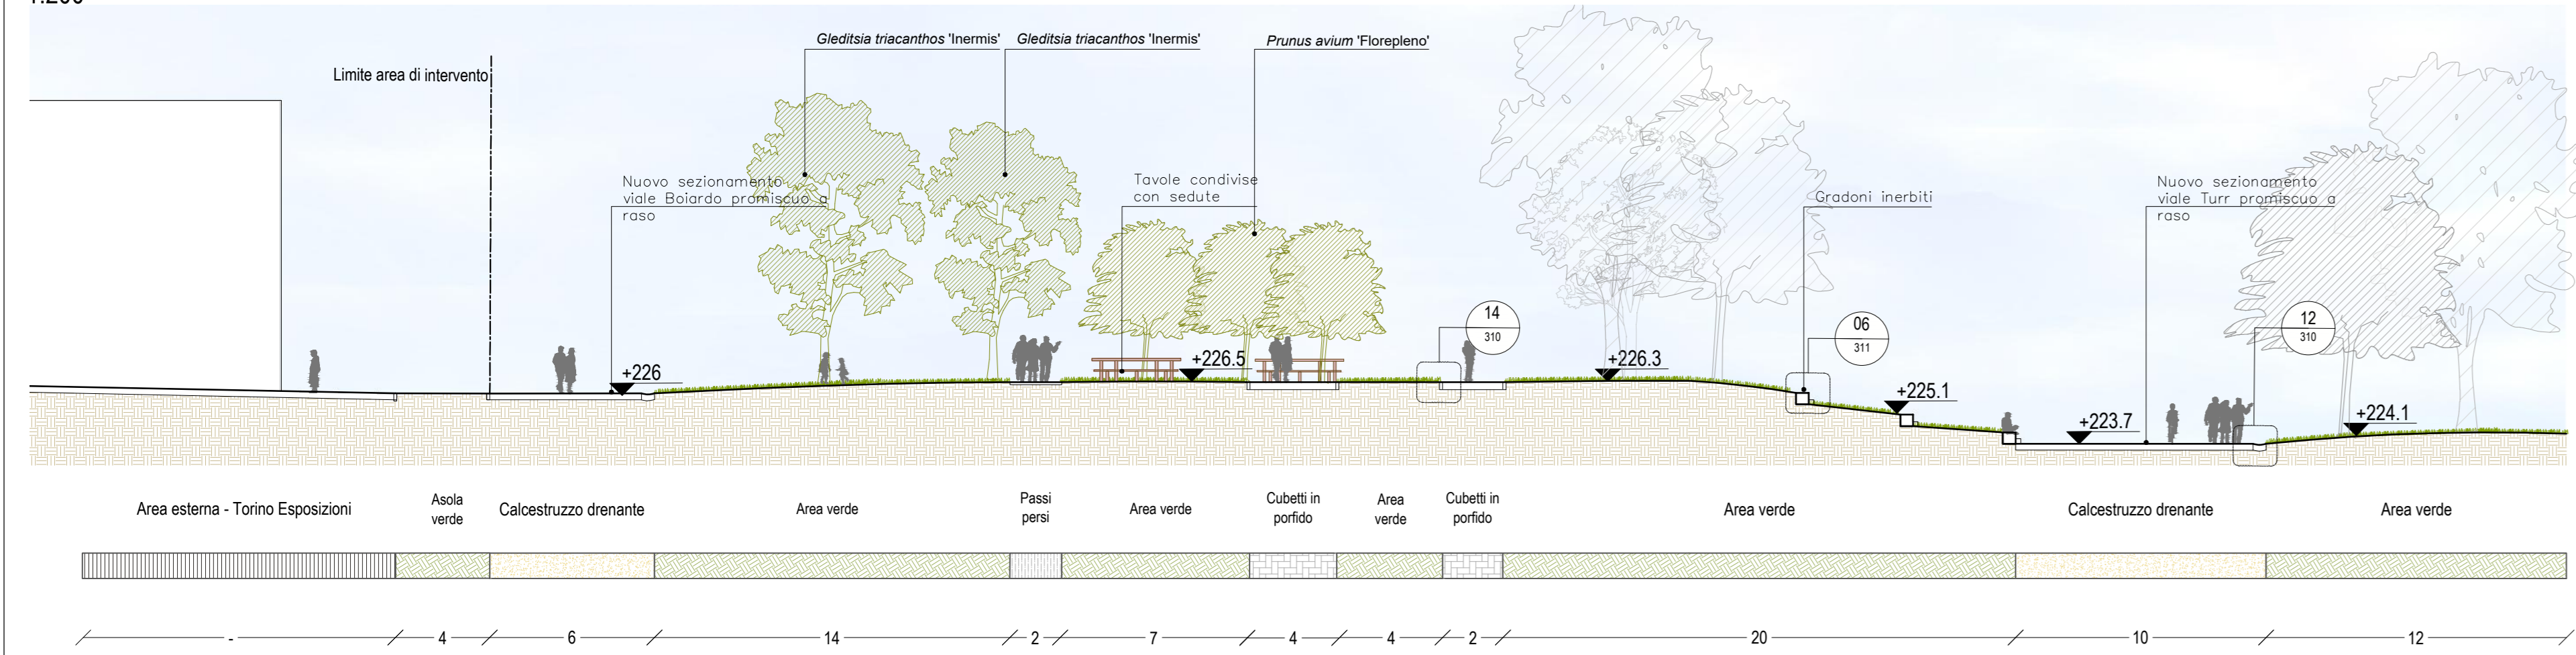

SEZIONE C-C' - STATO DI FATTO - FONTANA DEI 12 MESI, VIALE BOIARDO  
1:200

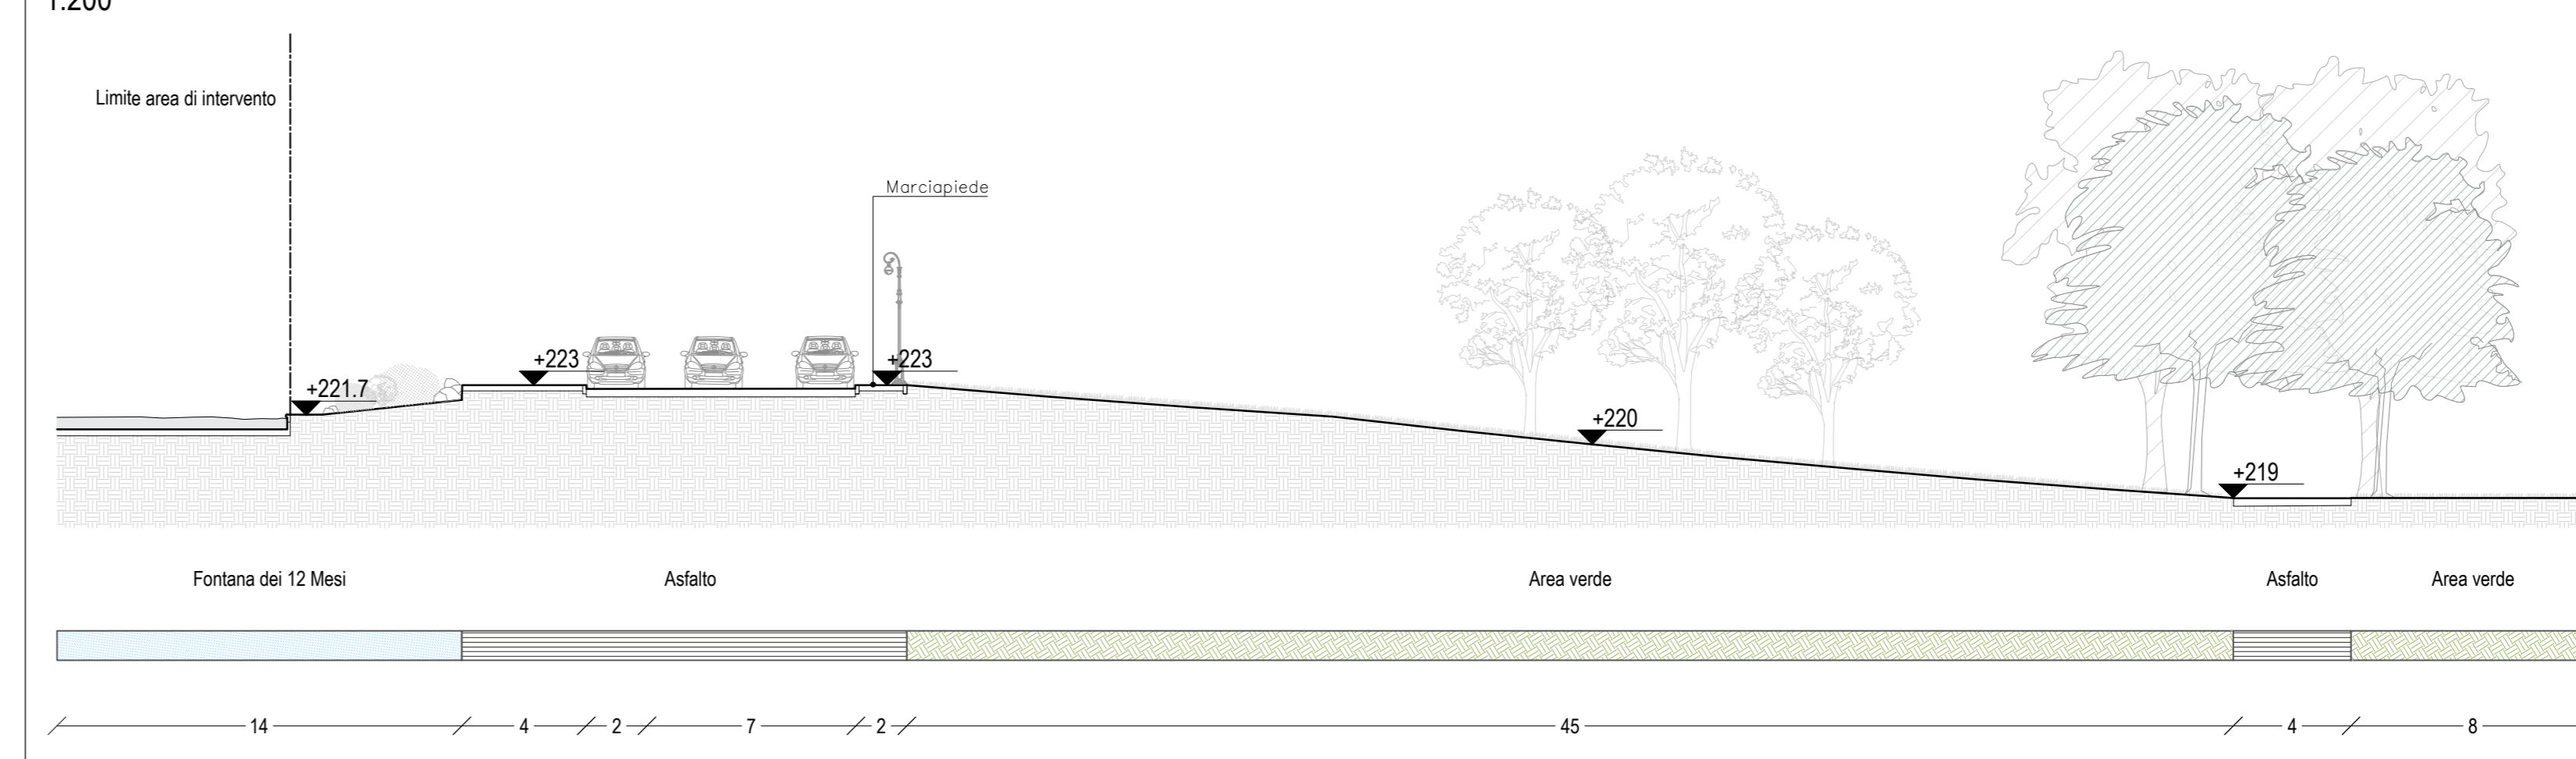

SEZIONE C-C' - STATO DI PROGETTO - FONTANA DEI 12 MESI, VIALE BOIARDO  
1:200

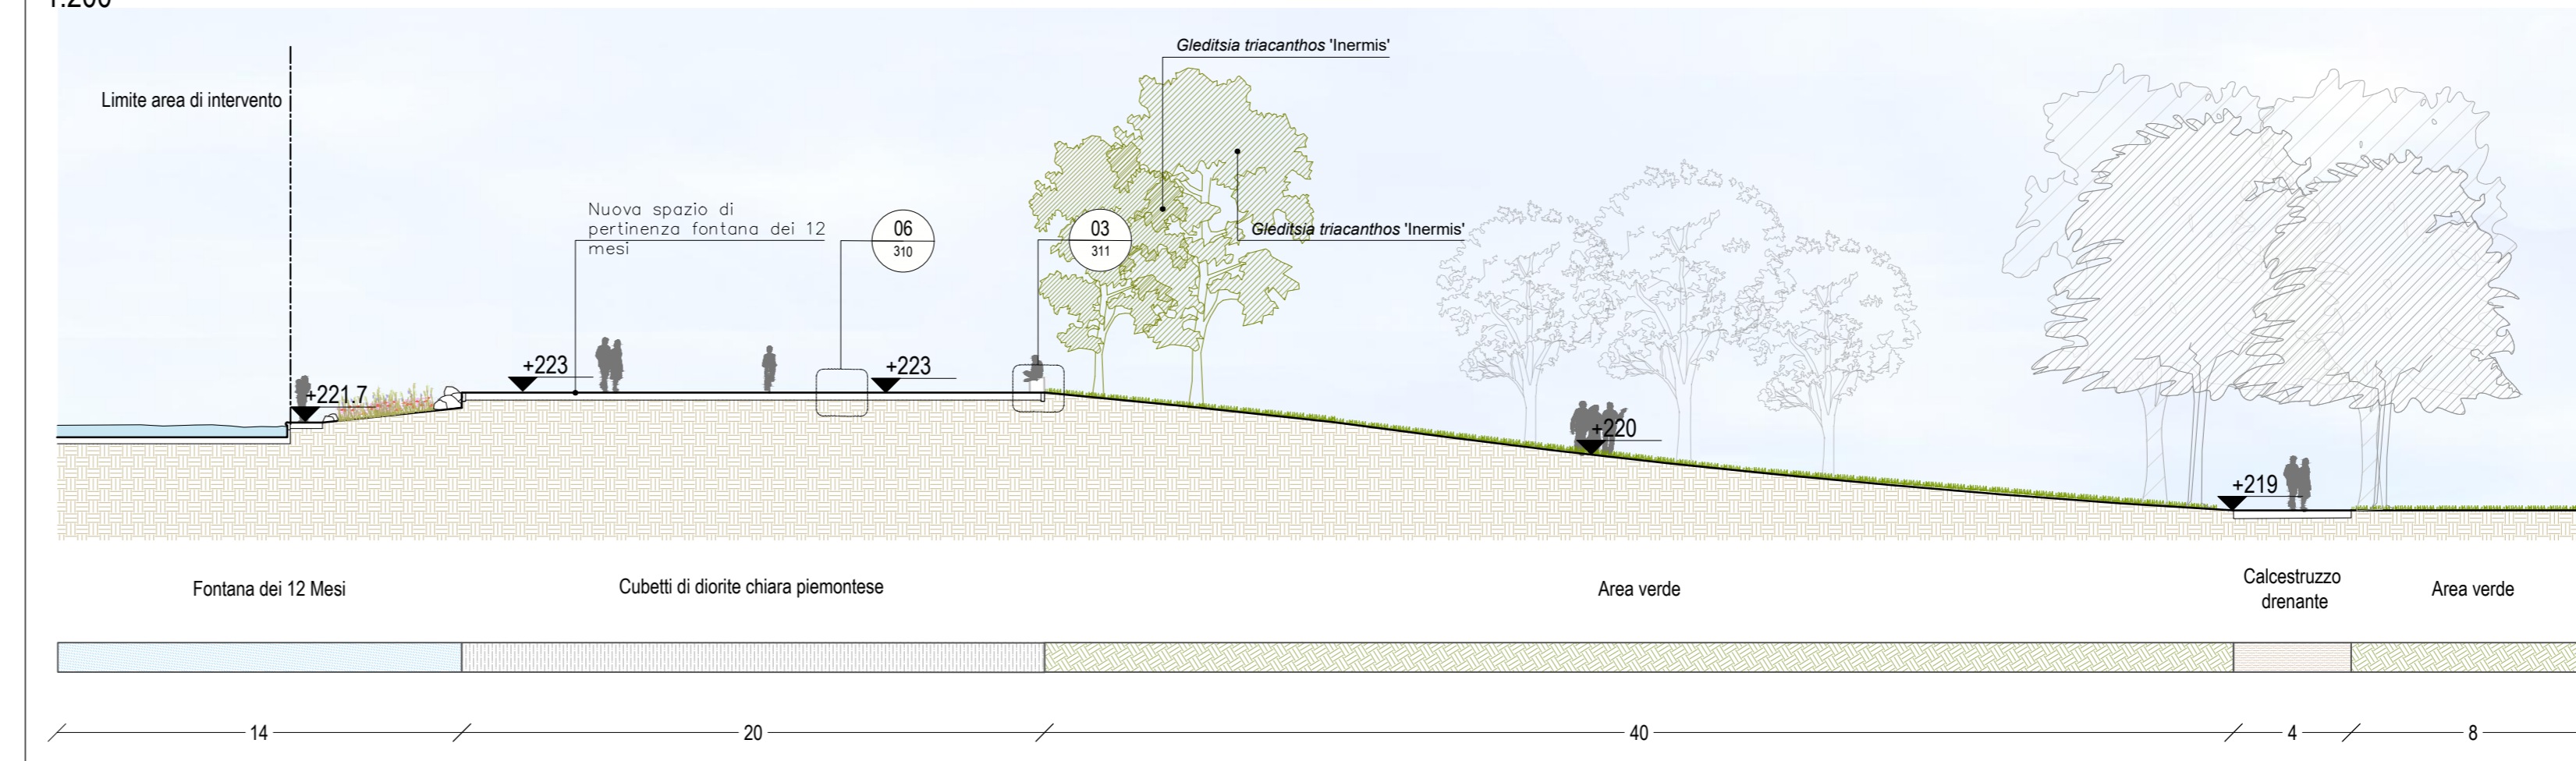

**SCR PIEMONTE**  
SOCIETA' DI INGEGNERIA

**DIREZIONE OPERE PUBBLICHE**

<b>SCR PIEMONTE S.p.a.</b>		<b>CITTA' DI TORINO</b>	
<b>PROGETTO ESECUTIVO</b>			
CUP C13D21002930001	TITOLO INTERVENTO "TORINO, IL SUO PARCO, IL SUO FIUME: MEMORIA E FUTURO"	Codice Opera 22043D02	
TITOLO TAVOLA PE - SEZIONI E ZOOM PROGETTUALI - TAVOLA 1		TAVOLA n. 312	
DATA 01 DICEMBRE 2023	SCALA Varie	AREA PROGETTUALE AMBIENTE E TERRITORIO	
FORMATO ELABORATO A0	CODICE GENERALE ELABORATO 22043D02(0)(0)(E)(AT)(00)(BB)312(0)		
NOME FILE 22043D02_0_0_E_AT_00_BB_312_0			
VERSIONE 0	DATA 01 dicembre 2023	DESCRIZIONE Prima redazione	
RTP PROGETTAZIONE AS2C AS2C Progettazione di Interventi Via Salaria 201/A - 00198 Roma	TABELLE - FIRME Responsabile del progetto: Arch. Paolo Palmulli		RTI ESECUZIONE ALPI CONSORZIO STABILE A.L.P. s.r.l. Via Salaria 201/A - 00198 Roma
ORGANISMO DI CONTROLLO Progetto Costruzione Qualità PCQ S.r.l. Responsabile di commessa: Ing. Nicola TORCIANTI	TABELLE - FIRME Responsabile progetto architettonico: Arch. Antonio Troisi		
ORGANISMO DI CONTROLLO S.C.R. PIEMONTE S.P.A.		TABELLE - FIRME Responsabile del Procedimento: Dott. Davide Ceraso	

Questo elaborato è il prodotto della Società di Consulenza Regione Piemonte S.p.A. Qualora divulgato o riprodotto anche parzialmente, deve essere espressamente autorizzato S.C.R. Piemonte S.p.A.