



SEZIONI TIPOLOGICHE - Viale Medaglie d'Oro  
Scala 1:200

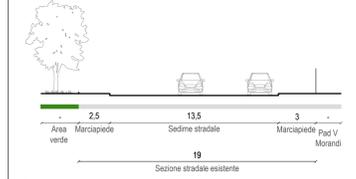


Stato di fatto - Viale Medaglie d'oro

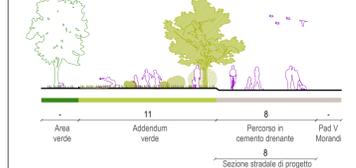


Stato di progetto - Viale Medaglie d'oro

SEZIONI TIPOLOGICHE - Viale Ceppi  
Scala 1:200

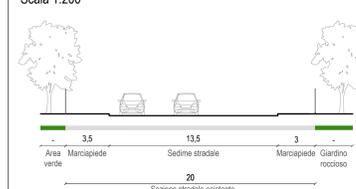


Stato di fatto - Viale Ceppi

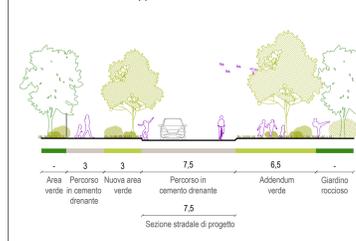


Stato di progetto - Viale Ceppi


SEZIONE H-H' - STATO DI FATTO - PIAZZA MONTALCINI  
1:200

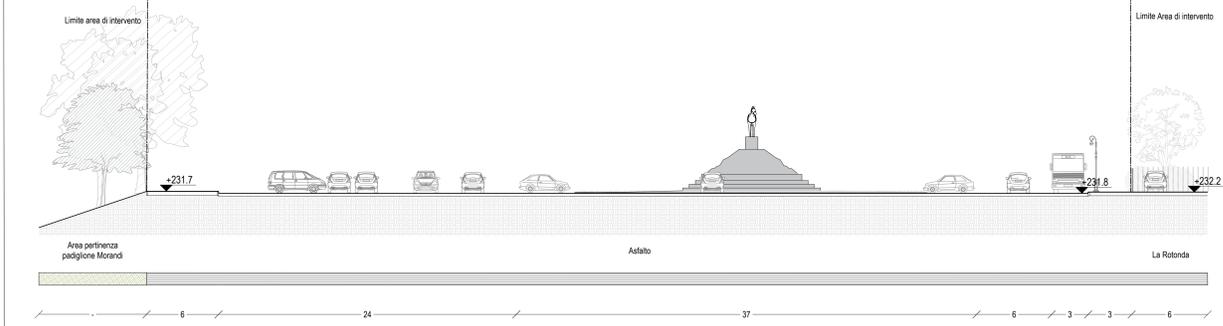


SEZIONE H-H' - STATO DI PROGETTO - PIAZZA MONTALCINI  
1:200

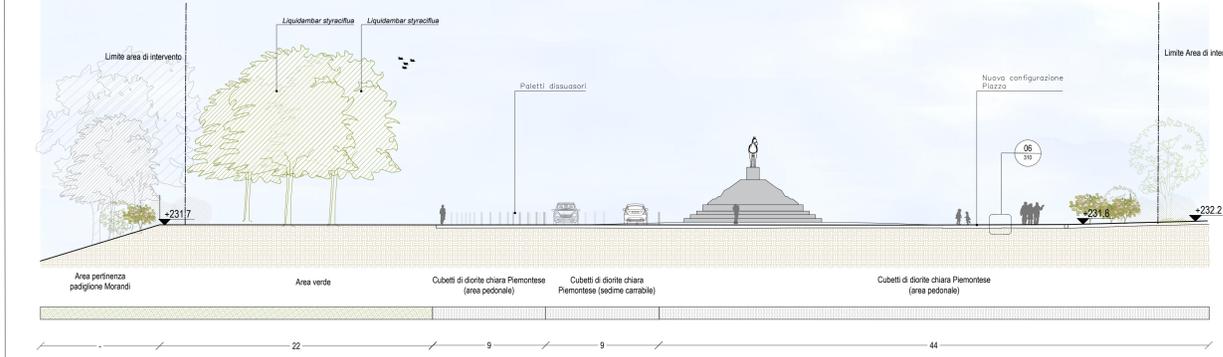


SEZIONE F-F' - STATO DI FATTO - VIALE BOIARDO  
1:200

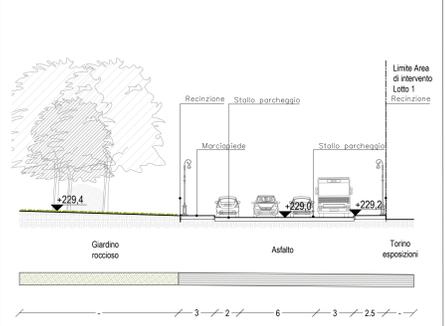


SEZIONE F-F' - STATO DI PROGETTO - VIALE BOIARDO  
1:200

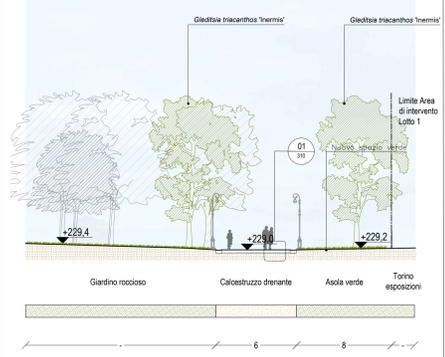


SEZIONE G-G' - STATO DI FATTO - VIALE CEPPI  
1:200

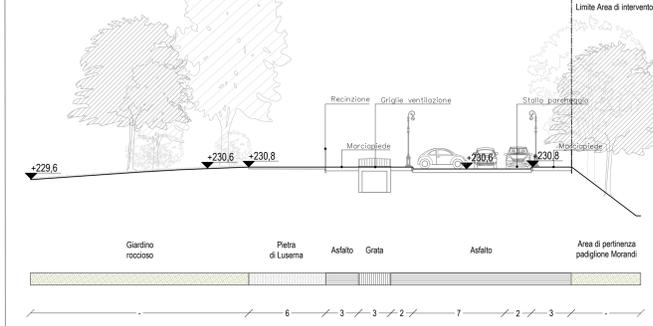


SEZIONE G-G' - STATO DI PROGETTO - VIALE CEPPI  
1:200

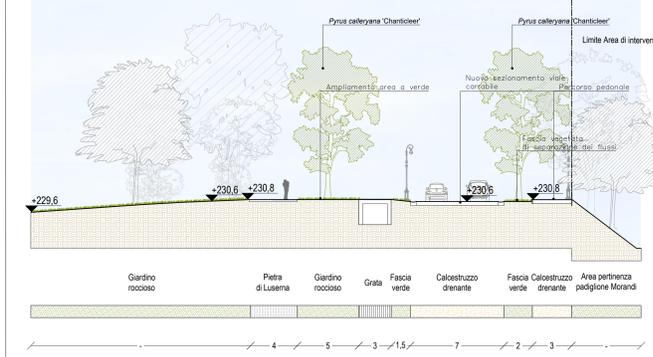


SEZIONE I-I' - STATO DI FATTO - PIAZZA MONTALCINI  
1:200

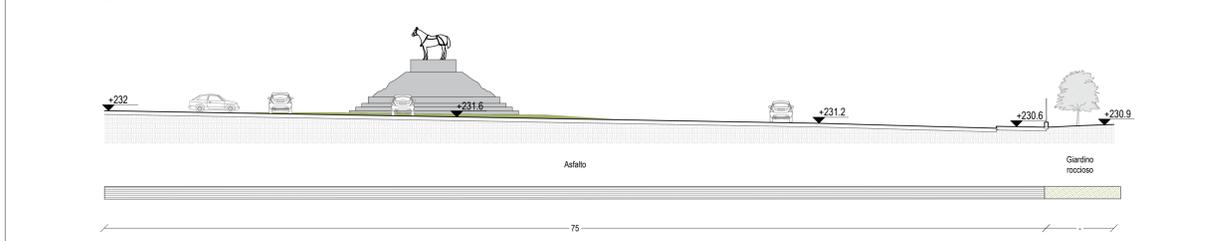


SEZIONE I-I' - STATO DI PROGETTO - PIAZZA MONTALCINI  
1:200

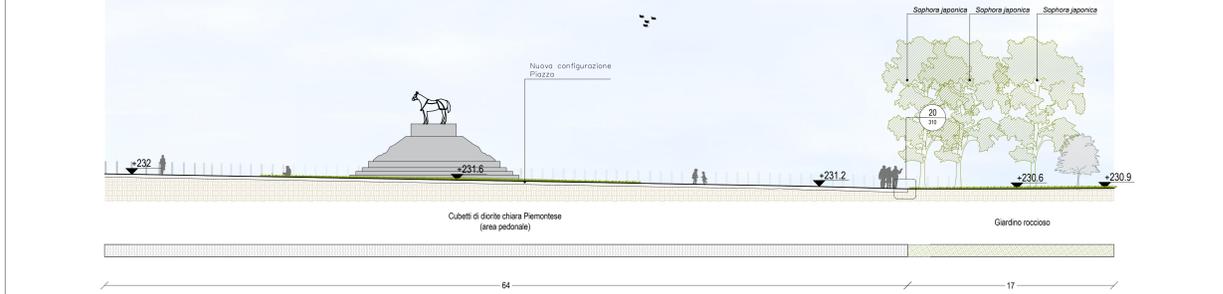

SEZIONE E-E' - STATO DI FATTO - VIALE MEDAGLIE D'ORO  
1:200

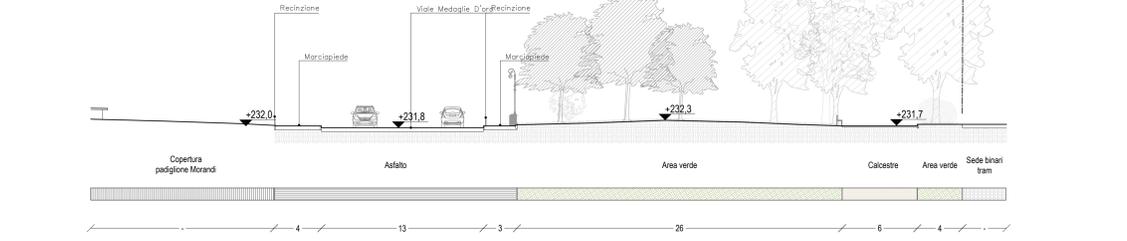

SEZIONE E-E' - STATO DI PROGETTO - VIALE MEDAGLIE D'ORO  
1:200

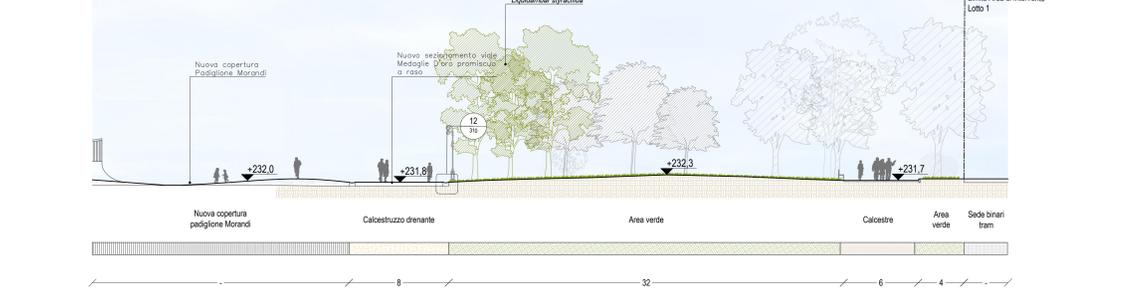

**SCR PIEMONTE**  
SOCIETÀ DI INGEGNERIA

**S.C.R. PIEMONTE S.p.A.**  
Società di Ingegneria Regione Piemonte  
corso Marconi 10 - 10123 Torino  
tel +39 011 6548311 - fax +39 011 6548315

**DIREZIONE OPERE PUBBLICHE**

<b>SCR PIEMONTE S.p.a.</b>		<b>CITTA' DI TORINO</b>	
<b>PROGETTO ESECUTIVO</b>			
CUP C13D21002930001	TITOLO INTERVENTO "TORINO, IL SUO PARCO, IL SUO FIUME: MEMORIA E FUTURO" INTERVENTI DI RIQUALIFICAZIONE E RECUPERO AREE VERDI DEL PARCO DEL VALENTINO		
CODICE OPERA 22043D02	TITOLO TAVOLA PE - SEZIONI E ZOOM PROGETTUALI - TAVOLA 2		
Tavola n. 313	SCALE Varie	AREA PROGETTUALE AMBIENTE E TERRITORIO	
DATA 01 DICEMBRE 2023	FORMATO ELABORATO A8	CODICE GENERALE ELABORATO 22043D02(0)(E)(AT)(00)(BB)313(0)	
NOME FILE 22043D02_0_E_AT_00_BB_313_0			
VERSIONE	DATA	DESCRIZIONE	
0	01 dicembre 2023	Prima redazione	
RTP PROGETTAZIONE AGSC AtsP - Associazione di Ingegneri via S. Pietro 20114 - 10123 Torino tel +39 011 6548311 - fax +39 011 6548315		TABELLE - FIRME Responsabile del progetto: Arch. Paolo Palmulli Responsabile progetto architettonico: Arch. Antonio Troisi	
RTE ESECUZIONE LPI CONSORZIO STABILE A.L.P. s.r.l. via S. Pietro 20114 - 10123 Torino		RESPONSABILE DI PROCEDIMENTO: Dott. Davide Ceraso	
ORGANISMO DI CONTROLLO Progetto Costruzione Qualità PCQ S.r.l. Responsabile di commessa: Ing. Nicola TORCIANTI		S.C.R. PIEMONTE S.P.A. Responsabile del Procedimento: Dott. Davide Ceraso	

Questo elaborato è di proprietà della Società di Ingegneria Regione Piemonte S.p.A. Qualsiasi divulgazione o riproduzione anche parziale, deve essere espressamente autorizzata  
S.C.R. Piemonte S.p.A.