




STRALCIO PLANIMETRIA VIALE MATTIOLI
1:1000

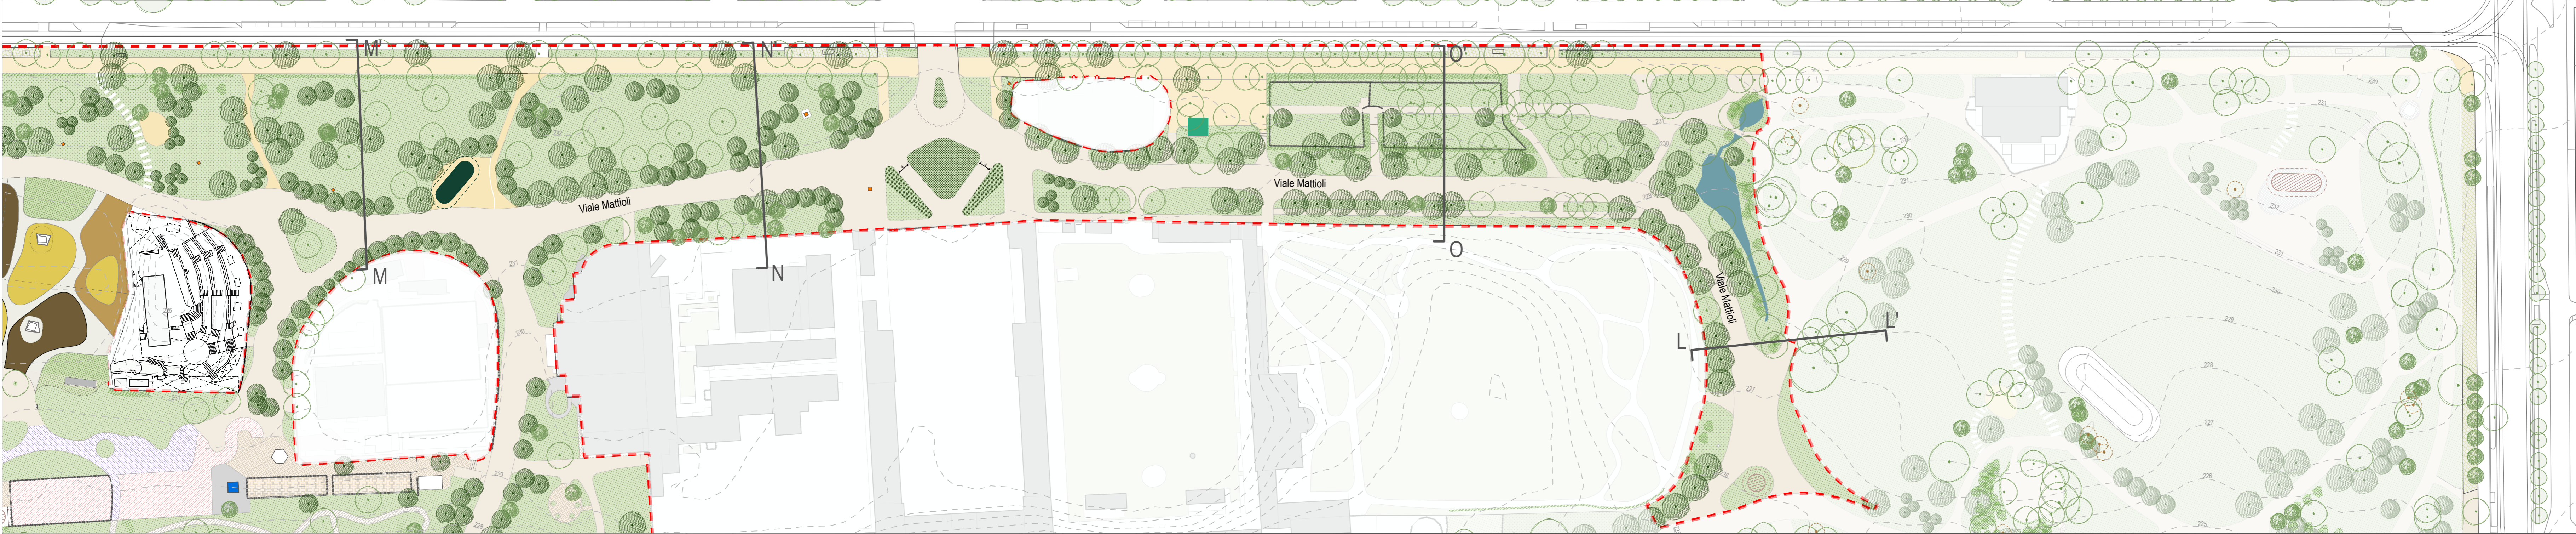


SEZIONE M-M - STATO DI FATTO - VIALE MATTIOLI
1:200

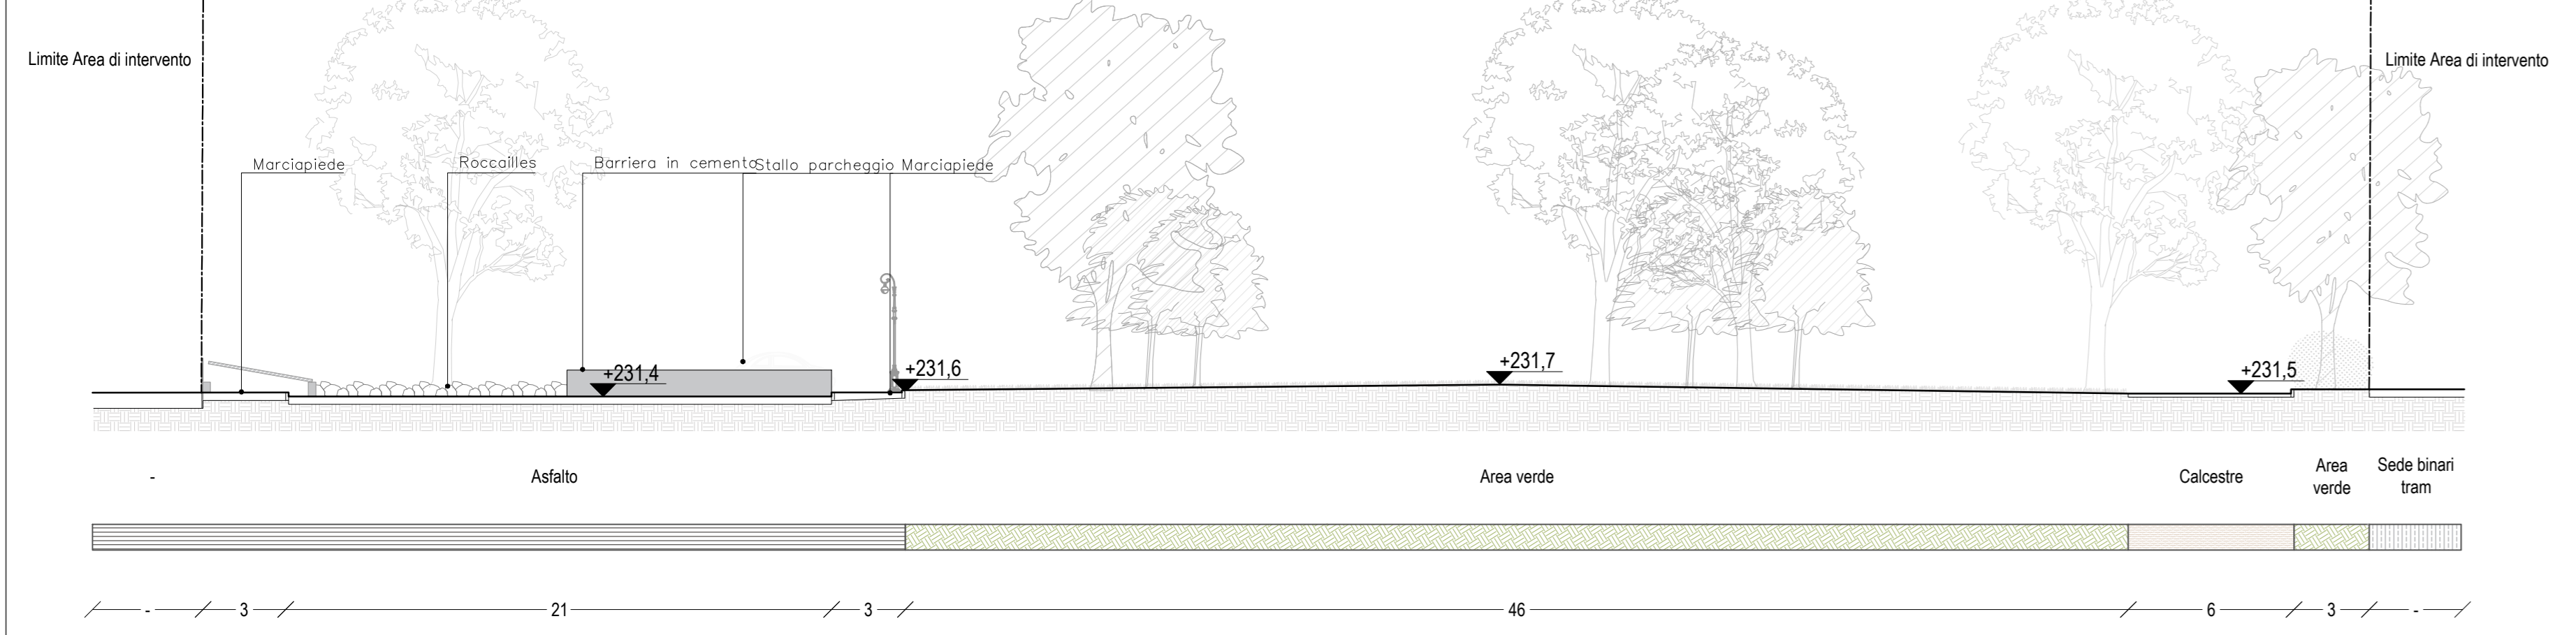


SEZIONE M-M - STATO DI PROGETTO - VIALE MATTIOLI
1:200

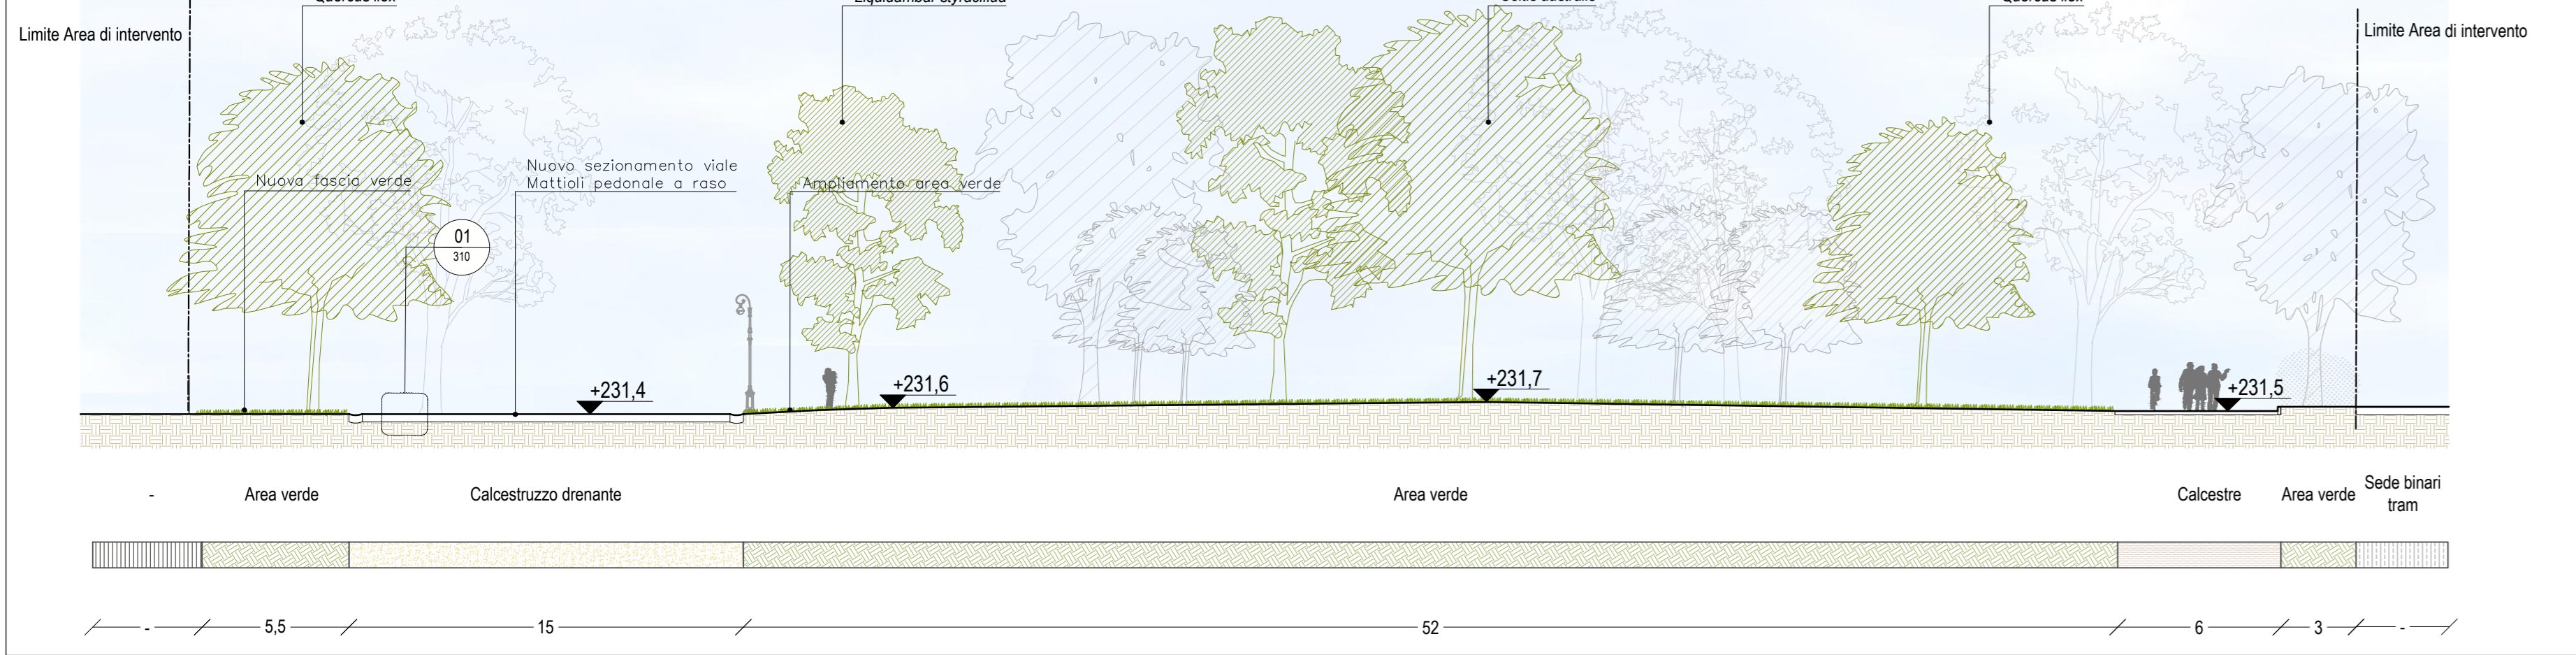


SEZIONE N-N - STATO DI FATTO - VIALE MATTIOLI
1:200

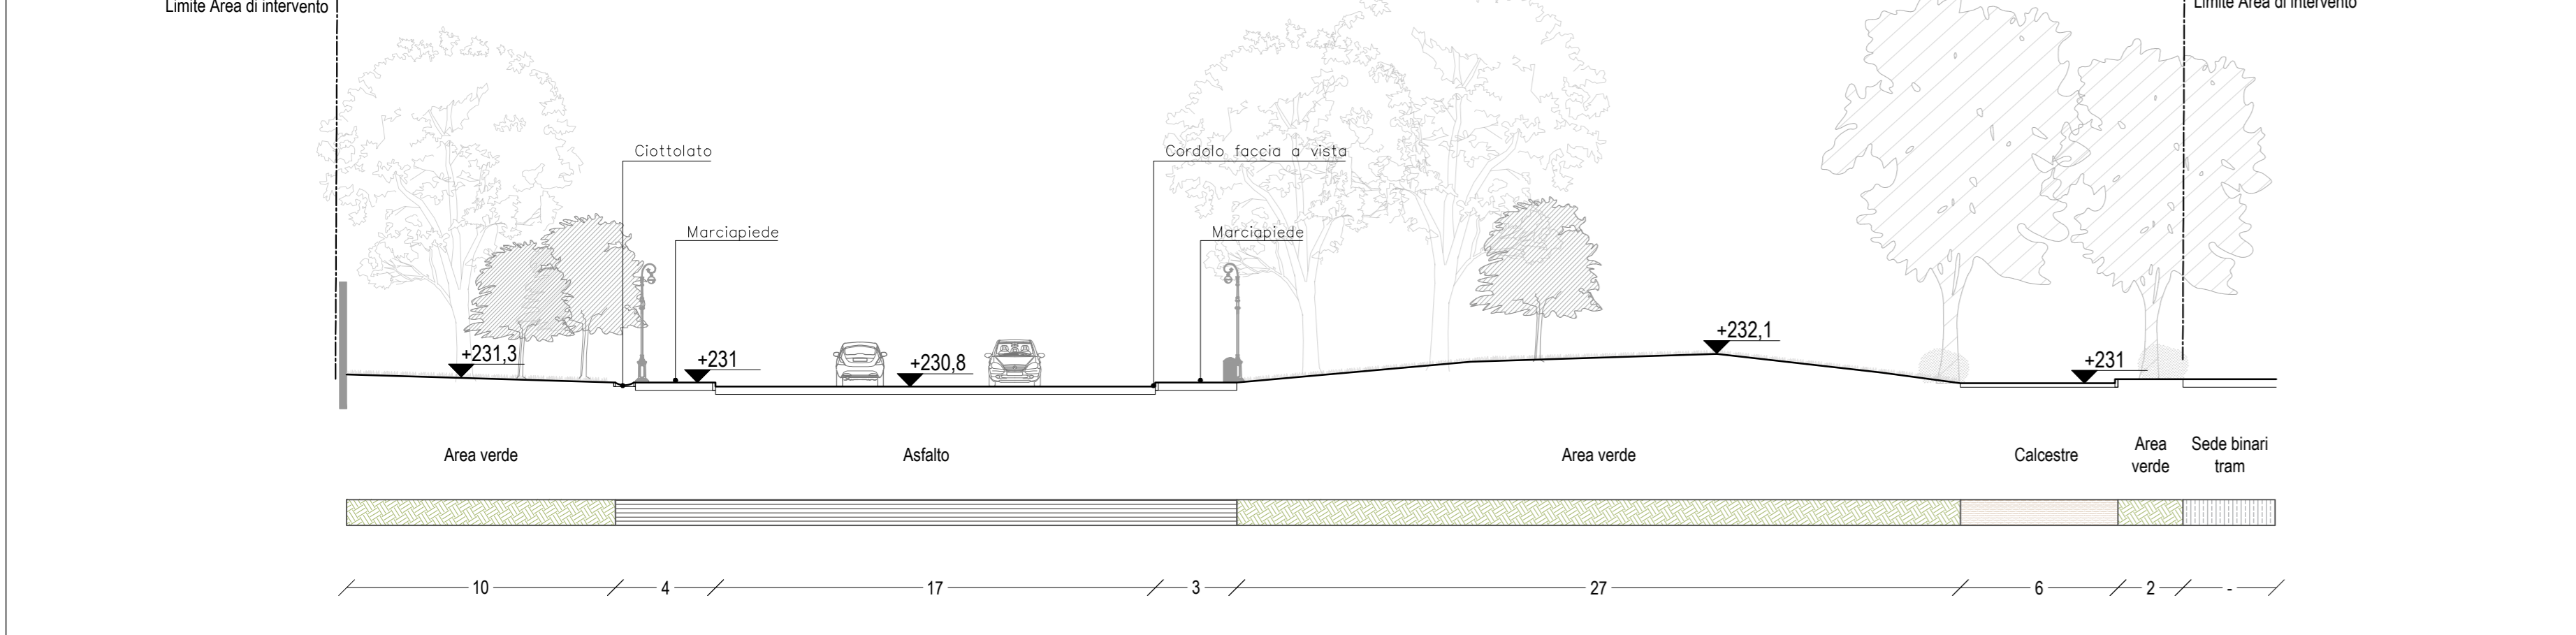


SEZIONE N-N - STATO DI PROGETTO - VIALE MATTIOLI
1:200

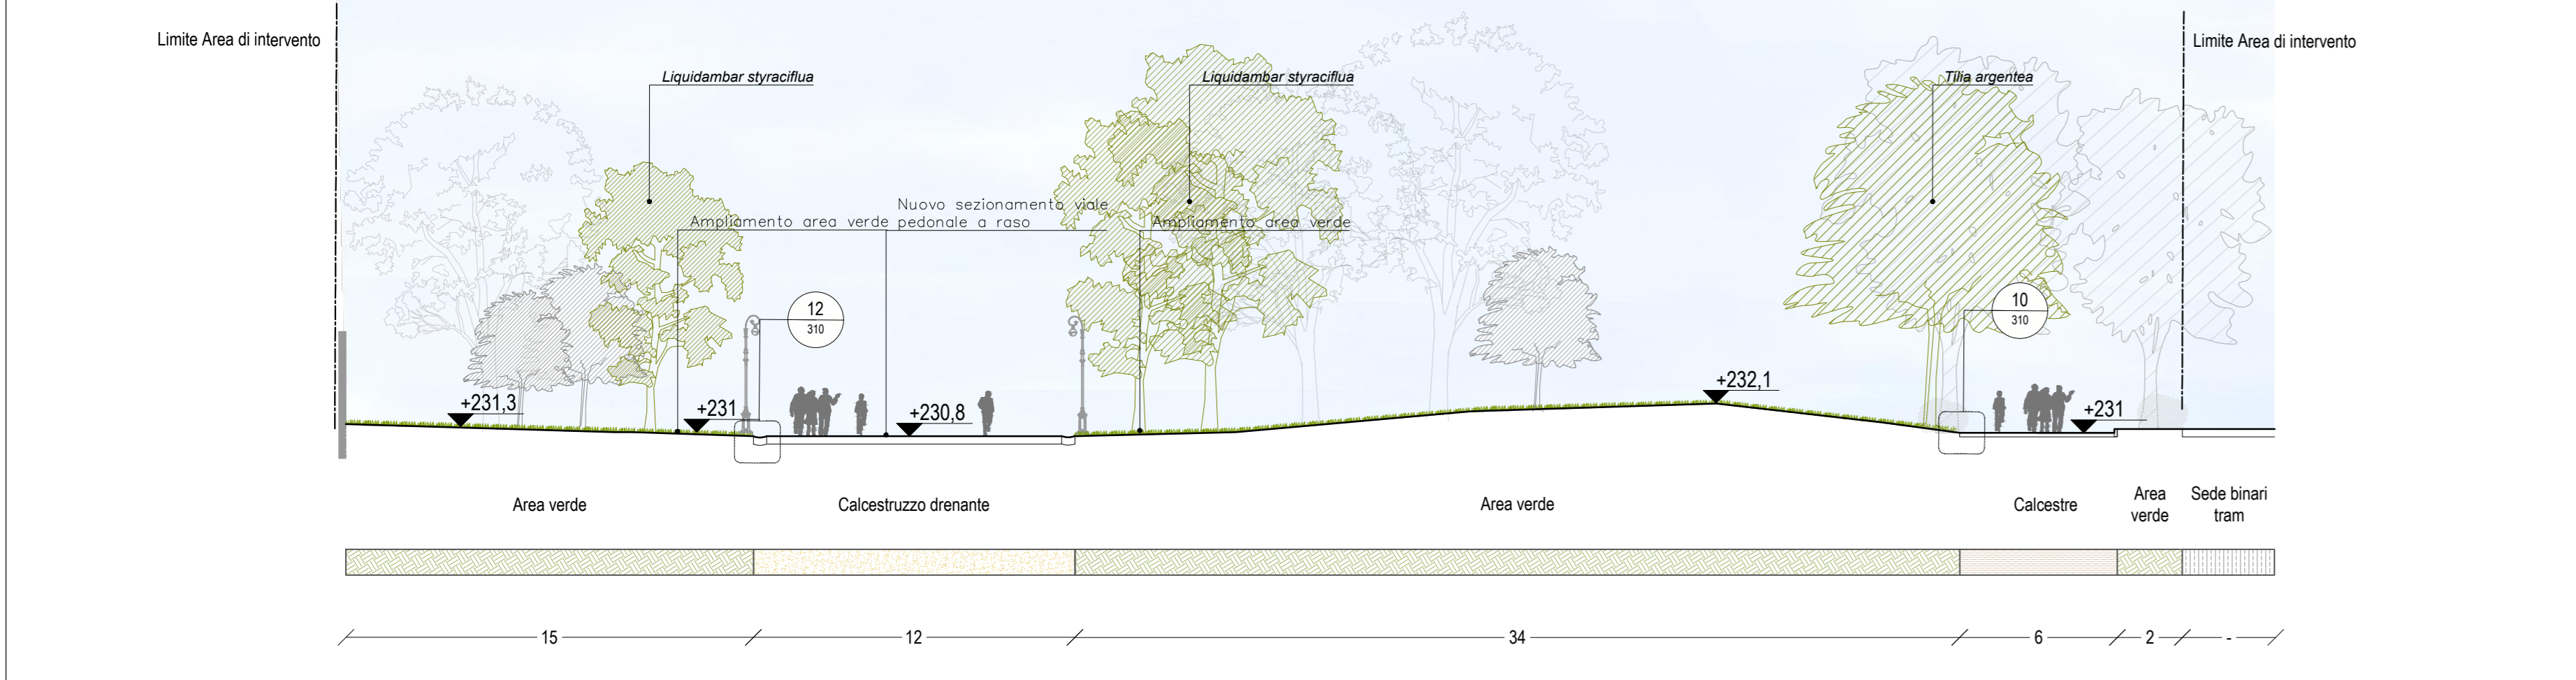


SEZIONE O-O - STATO DI FATTO - VIALE MATTIOLI
1:200

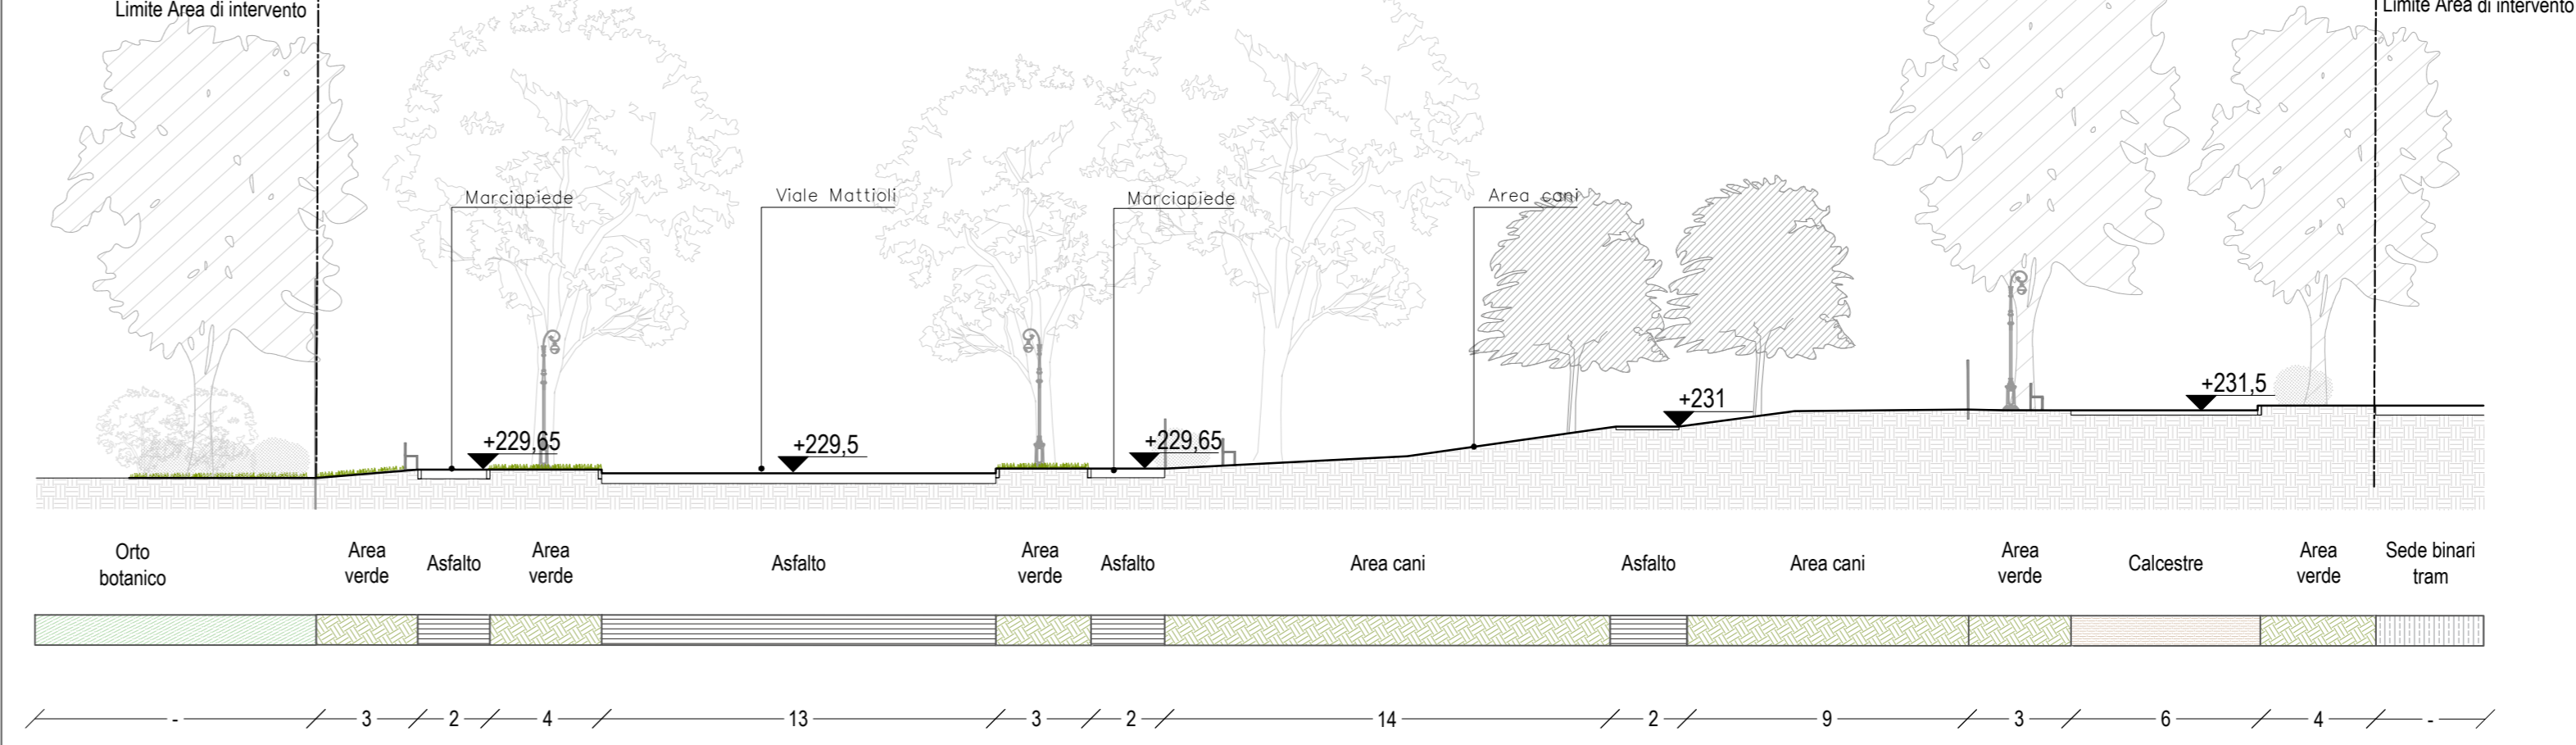



SEZIONE O-O - STATO DI PROGETTO - VIALE MATTIOLI
1:200

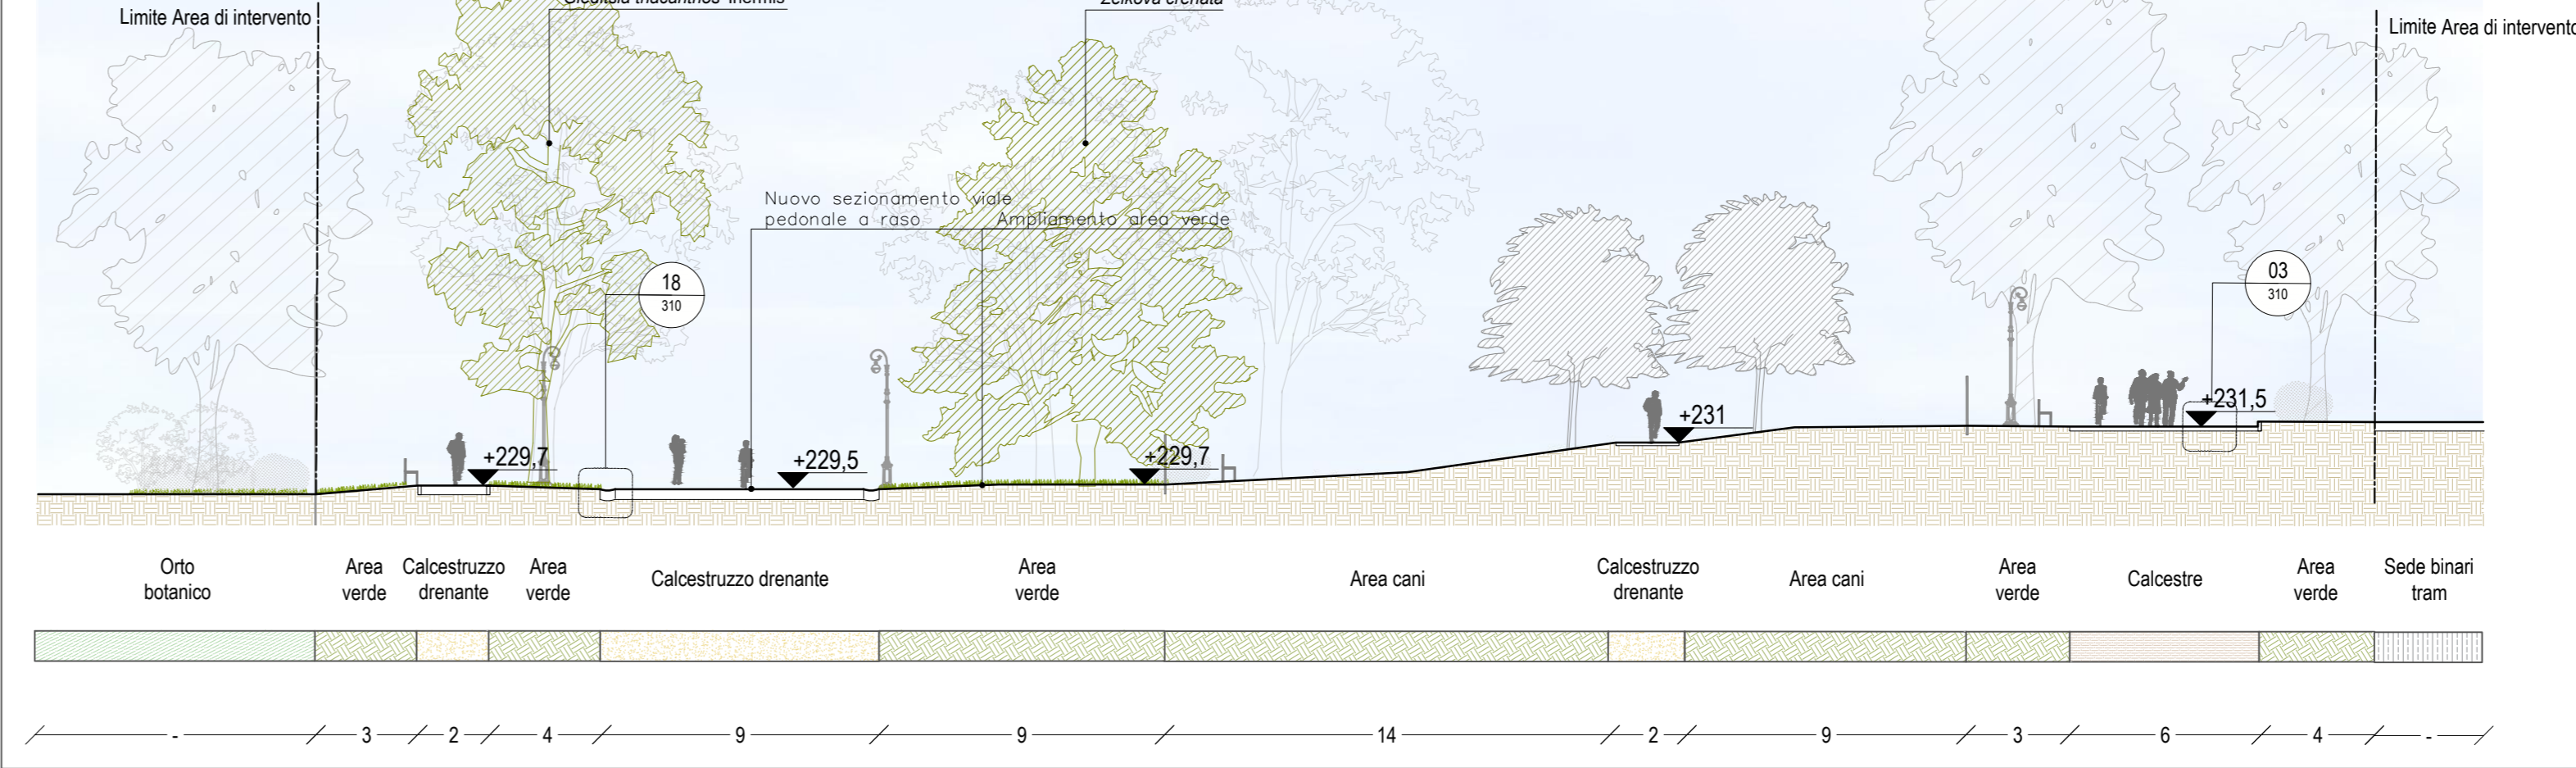


SEZIONE L-L' - STATO DI FATTO - VIALE MATTIOLI
1:200

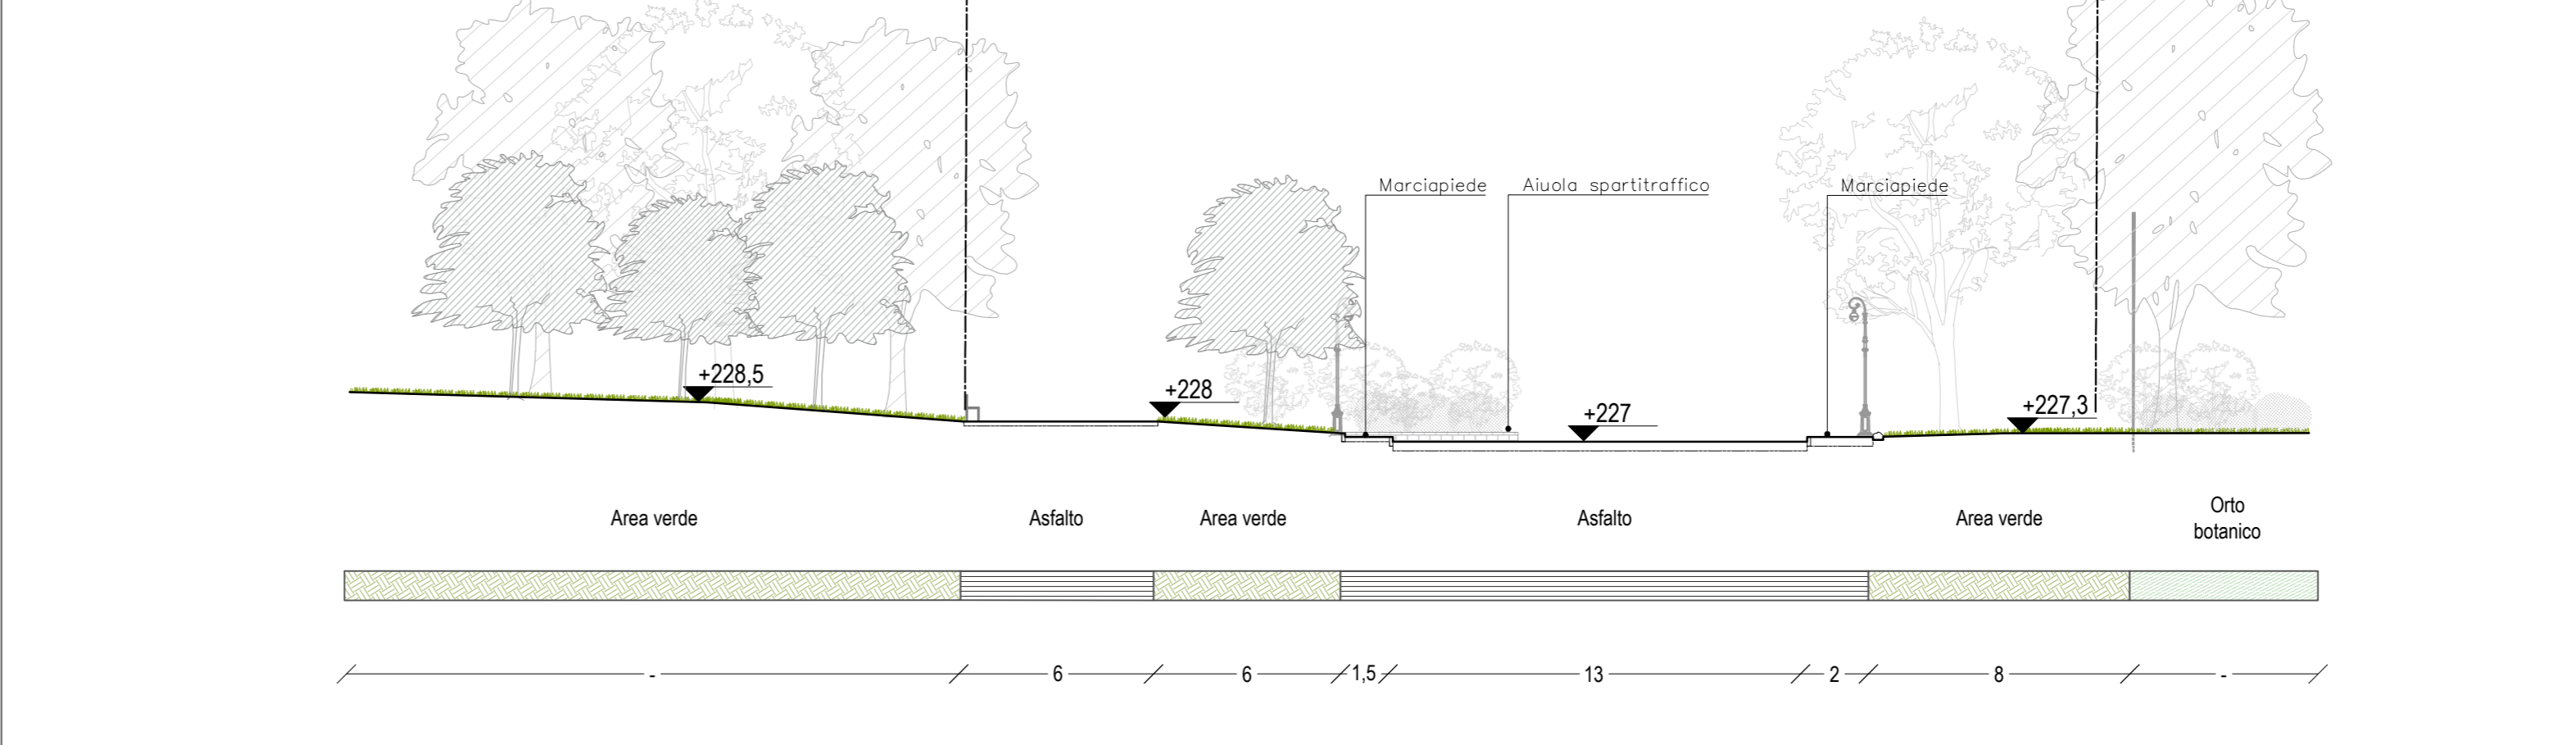


SEZIONE L-L' - STATO DI PROGETTO - VIALE MATTIOLI
1:200

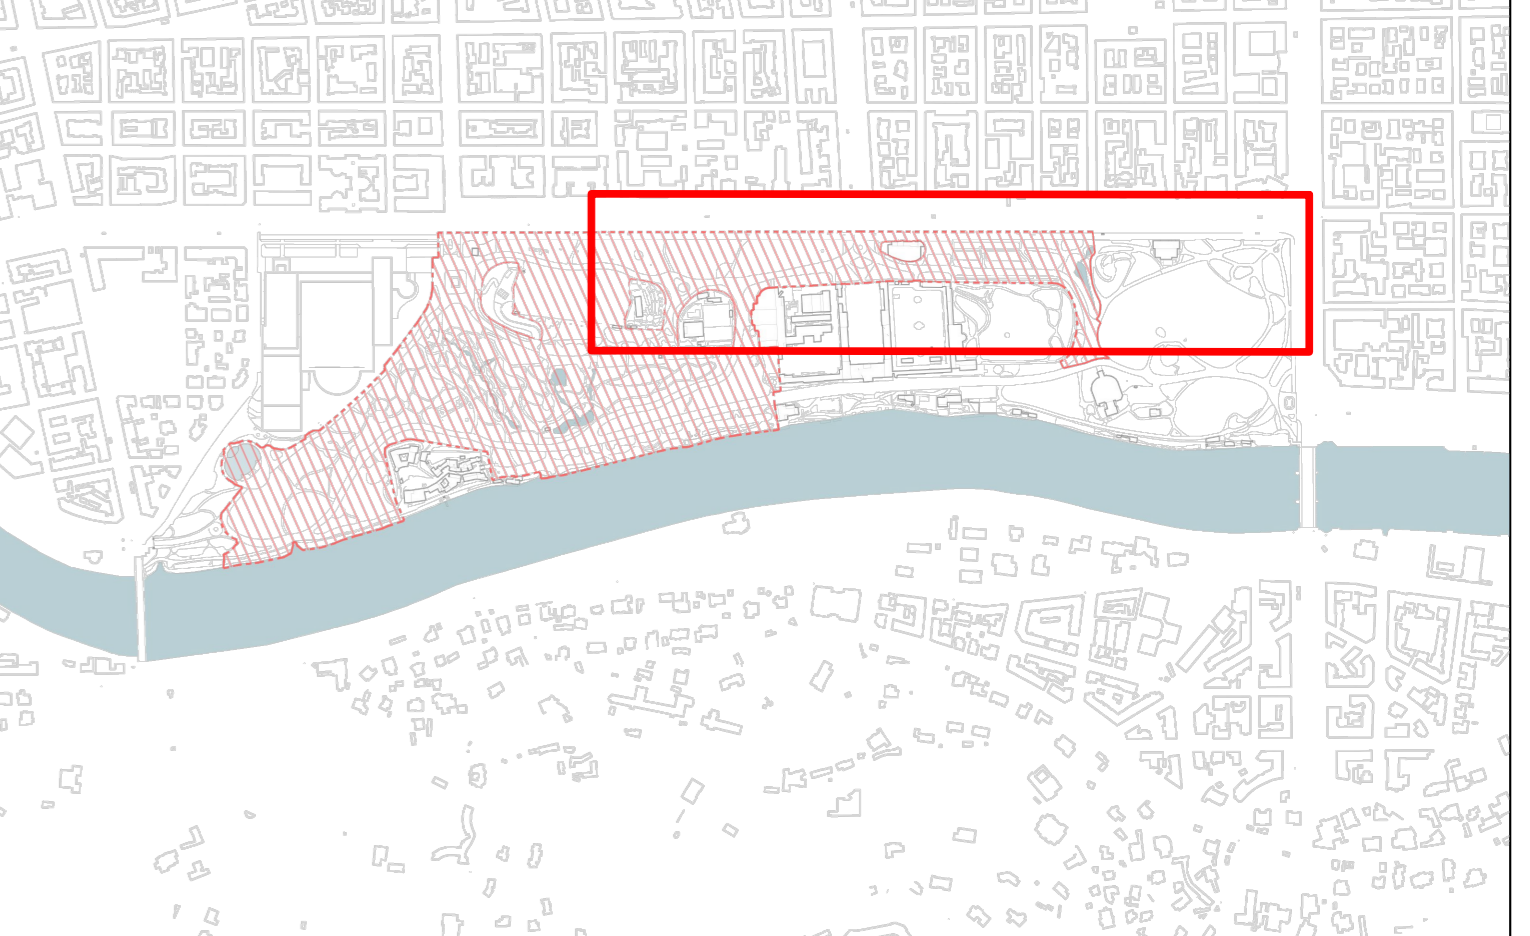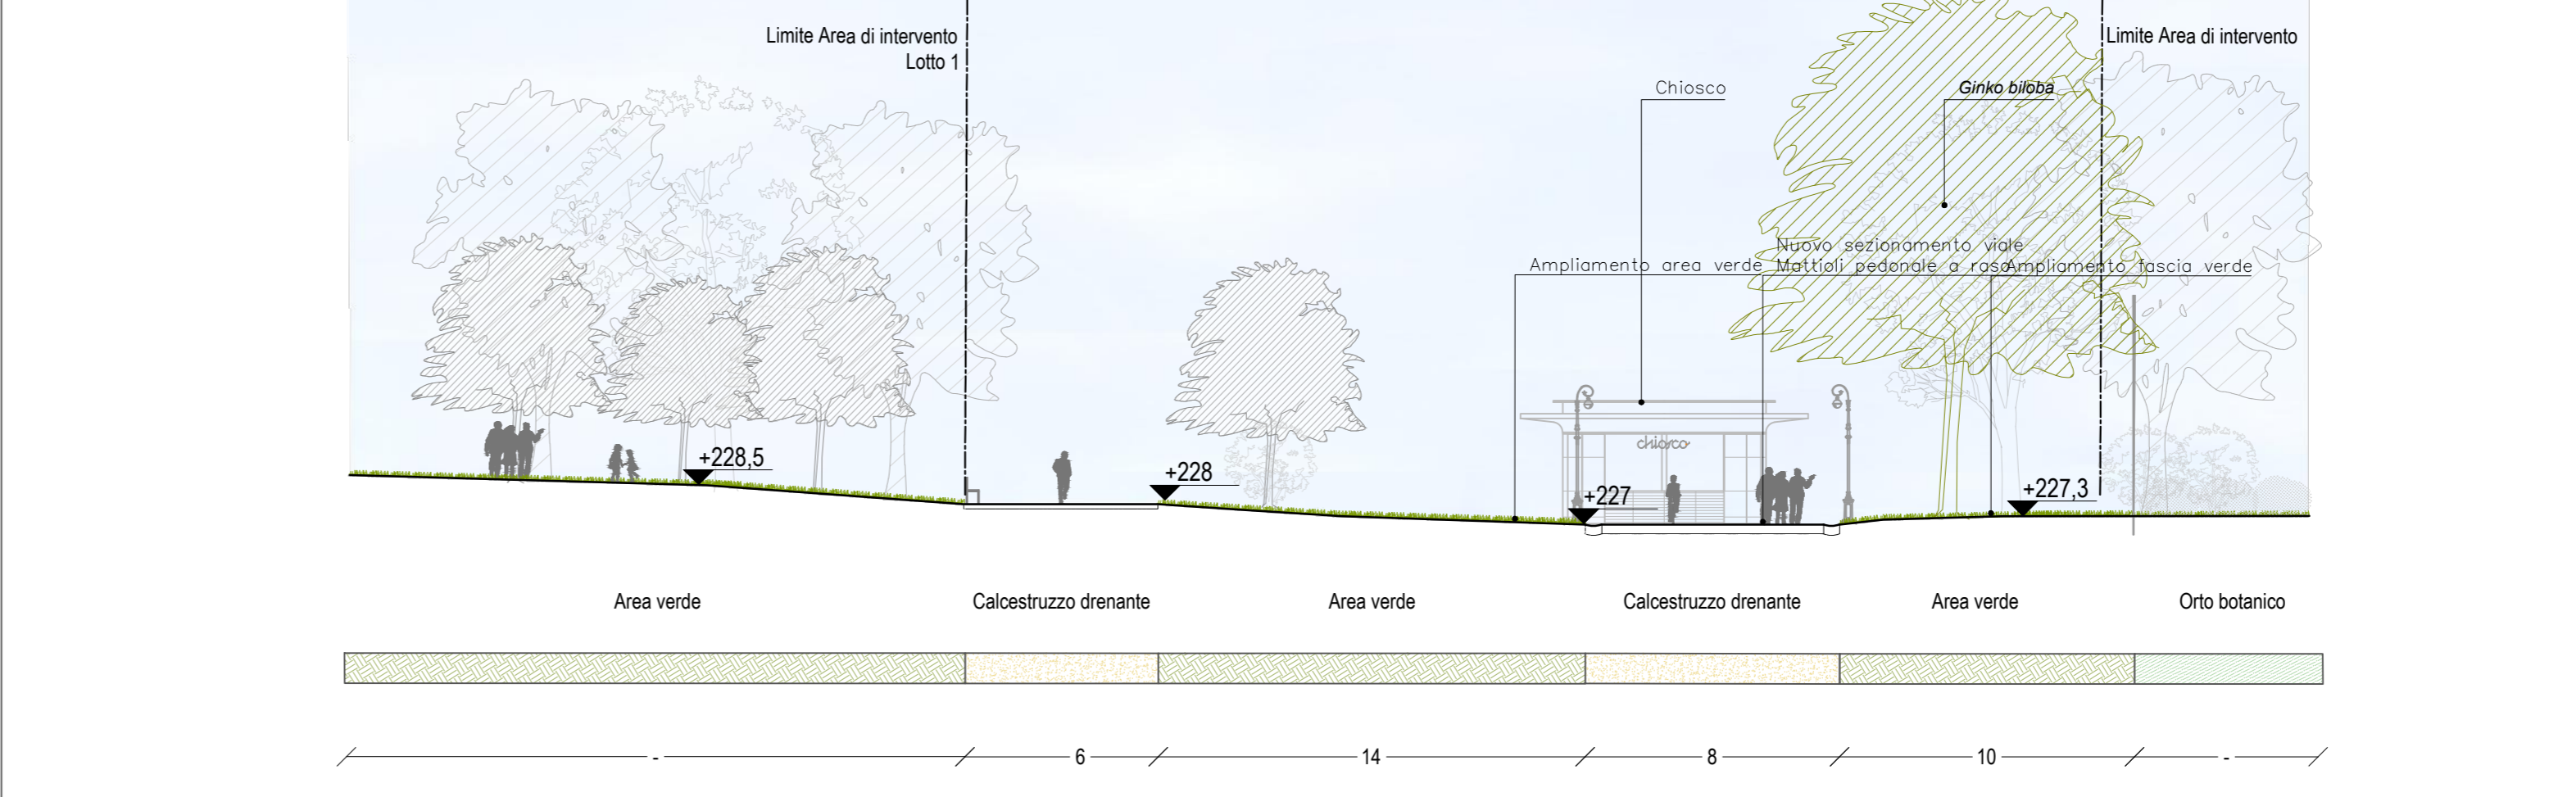

SEZIONI TIPOLOGICHE - Viale Mattioli
Scala 1:200

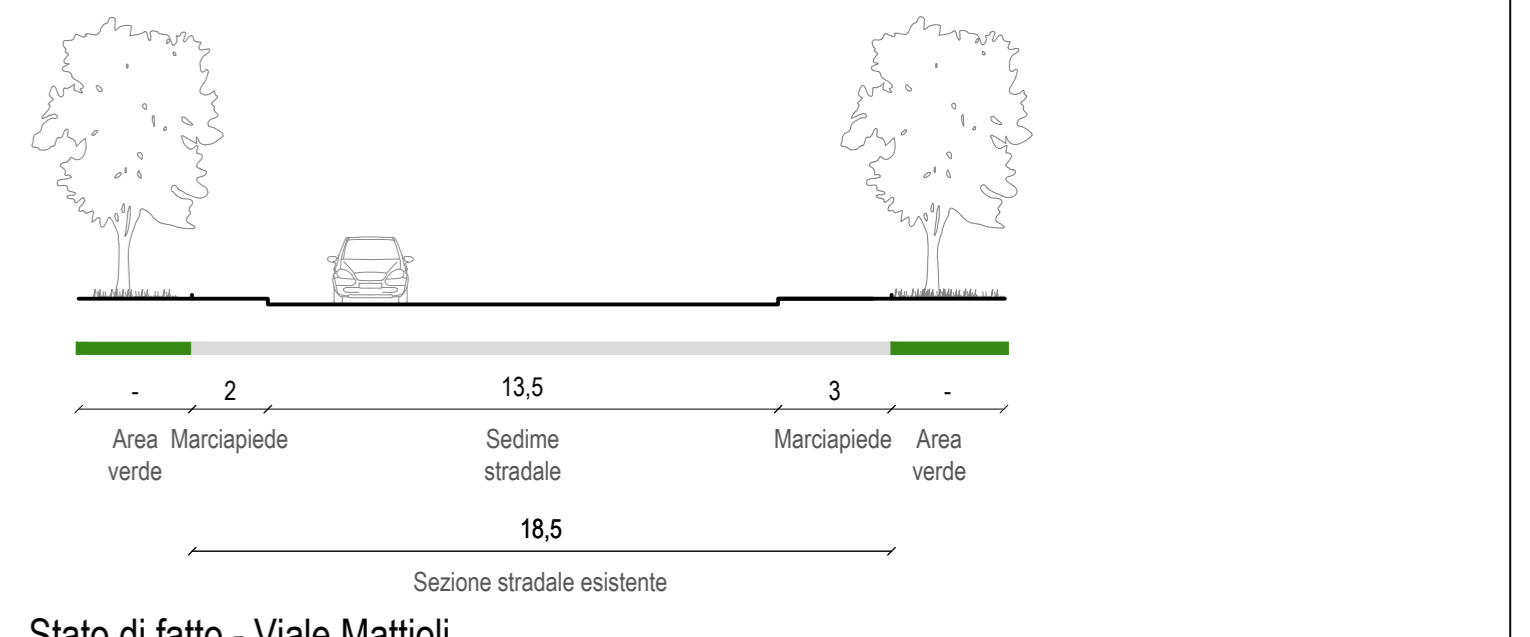

Stato di fatto - Viale Mattioli

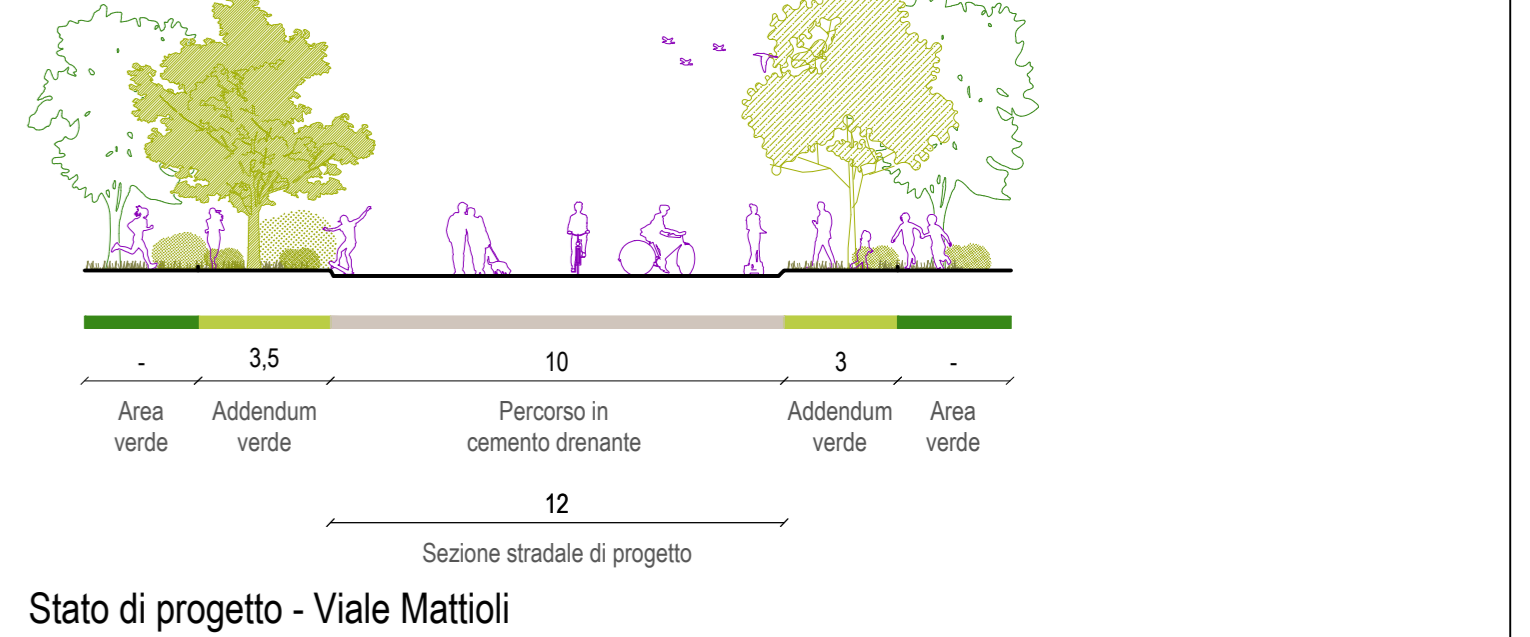

Stato di progetto - Viale Mattioli



DIREZIONE OPERE PUBBLICHE			
SCR PIEMONTE S.p.a.		CITTA' DI TORINO	
PROGETTO ESECUTIVO			
CUP C13D21002930001	TITOLO INTERVENTO "TORINO, IL SUO PARCO, IL SUO FIUME: MEMORIA E FUTURO"	INTERVENTI DI RIQUALIFICAZIONE E RECUPERO AREE VERDI DEL PARCO DEL VALENTINO	
CODICE OPERA 22043D02	TITOLO TAVOLA PE - SEZIONI E ZOOM PROGETTUALI - TAVOLA 3		
DATA 01 DICEMBRE 2023	SCALA Varie	AREA PROGETTUALE AMBIENTE E TERRITORIO	
FORMATO ELABORATO A8	CODICE GENERALE ELABORATO 22043D02[0][0][E][A][T][00][BB][314]0		
NOME FILE 22043D02_0_II_E_AT_00_BB_314_0			
VERSIONE 0	DATA 01 dicembre 2023	DESCRIZIONE Prima redazione	
RTP PROGETTAZIONE ASAP - Associazione di Ingegneri e Architetti del Piemonte Via S. Francesco 20/11 - 10123 Torino Tel. +39 011 544000000 - Fax +39 011 544000000		TABELLE - FIRME Responsabile del progetto: Arch. Paolo Palmulli Responsabile progetto architettonico: Arch. Antonio Troisi	
RTI ESECUZIONE CONSORZIO STABILE A.I.P. s.r.l. Via S. Francesco 20/11 - 10123 Torino		RESPONSABILE DEL PROCEDIMENTO: Dott. Davide Ceraso	
ORGANISMO DI CONTROLLO Progetto Costruzione Qualità PCQ S.r.l. Responsabile di commessa: Ing. Nicola TORCIANTI		S.C.R. PIEMONTE S.P.A.	
Questo elaborato è il proprietà della Società di Concessione Regione Piemonte S.p.A. - Qualsiasi divulgazione o riproduzione anche parziale, deve essere espressamente autorizzata S.C.R. Piemonte S.p.A.			