



SEZIONI TIPOLOGICHE - Viale Turr
Scala 1:200

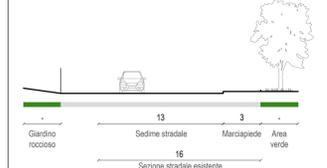


Stato di fatto - Viale Turr

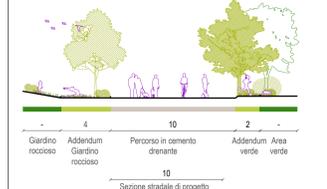


Stato di progetto - Viale Turr

SEZIONI TIPOLOGICHE - Viale Crivelli
Scala 1:200

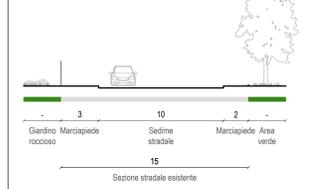


Stato di fatto - Viale Crivelli

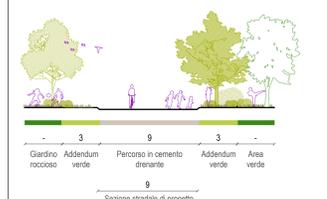


Stato di progetto - Viale Crivelli


SEZIONE R-R' - STATO DI FATTO - LUNGO FIUME
1:200

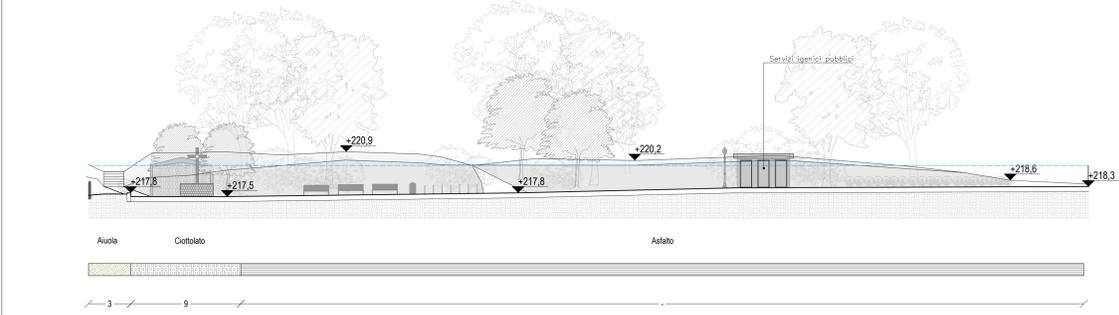


SEZIONE R-R' - STATO DI PROGETTO - LUNGO FIUME
1:200

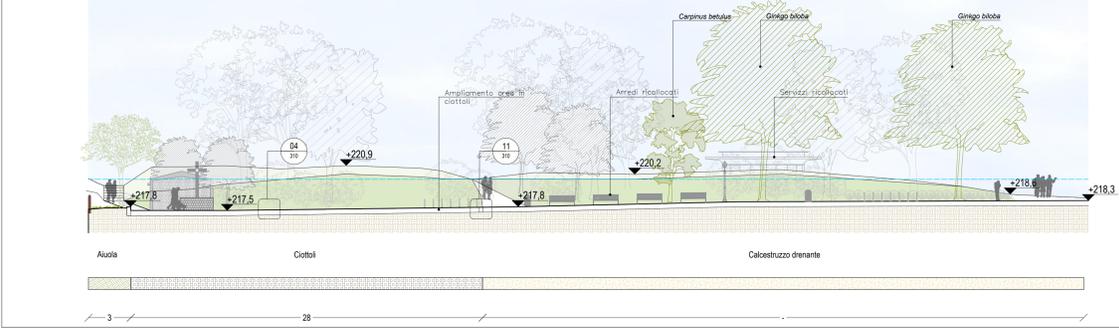


SEZIONE S-S' - STATO DI FATTO - LUNGO FIUME, VIALE VIRGILIO
1:200

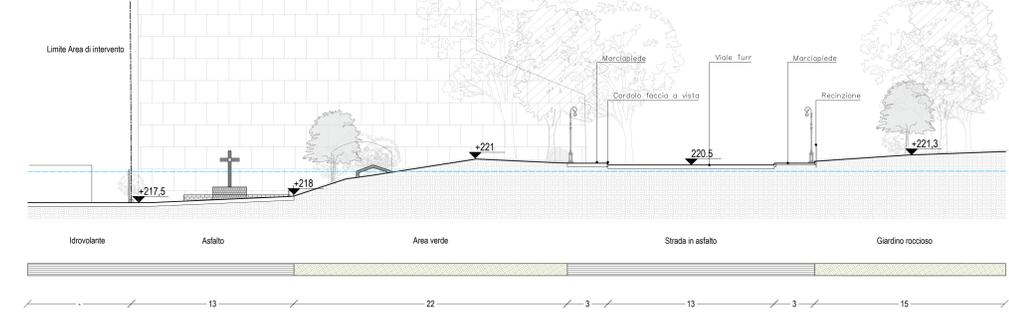


SEZIONE S-S' - STATO DI PROGETTO - LUNGO FIUME, VIALE VIRGILIO
1:200

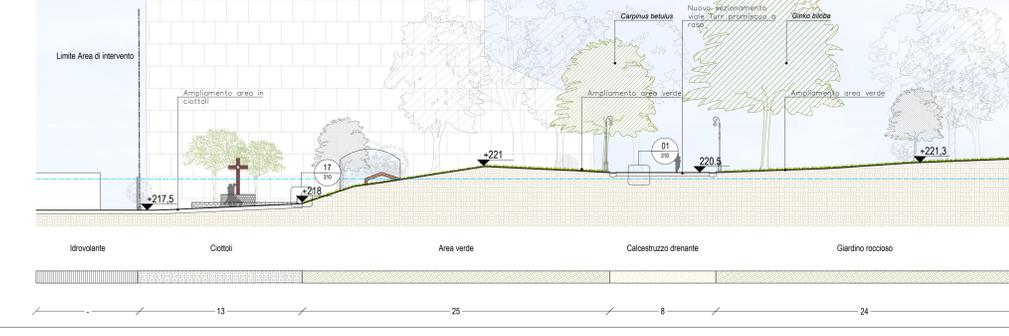


SEZIONE Q-Q' - STATO DI FATTO - VIALE VIRGILIO
1:200

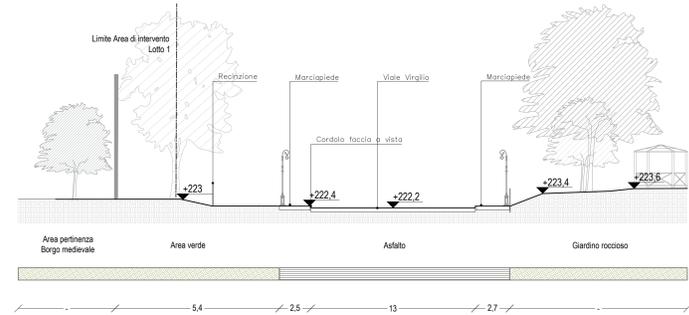


SEZIONE Q-Q' - STATO DI PROGETTO - VIALE VIRGILIO
1:200

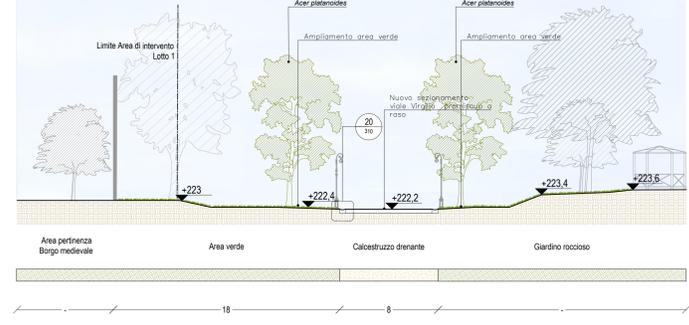


SEZIONE T-T' - STATO DI FATTO - LUNGO FIUME, VIALE VIRGILIO
1:200

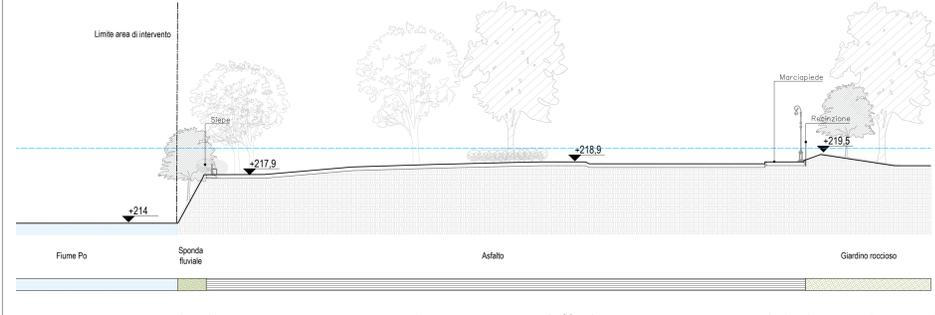


SEZIONE T-T' - STATO DI PROGETTO - LUNGO FIUME, VIALE VIRGILIO
1:200

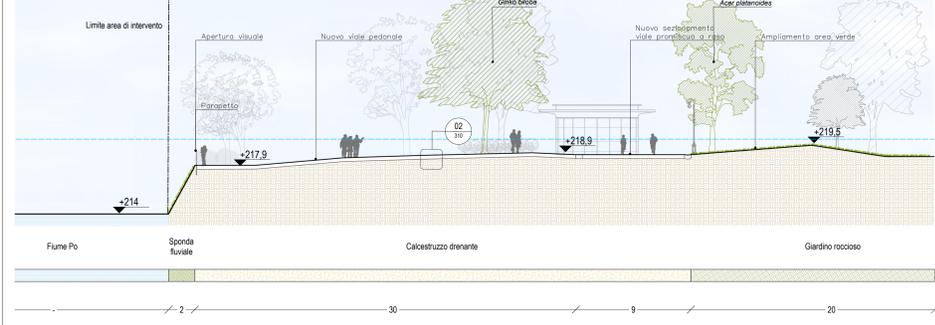

SEZIONE P-P' - STATO DI FATTO - VIALE CRIVELLI, VIALE VIRGILIO
1:200

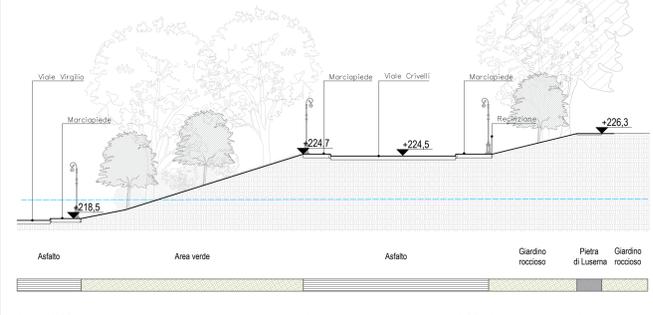

SEZIONE P-P' - STATO DI PROGETTO - VIALE CRIVELLI, VIALE VIRGILIO
1:200

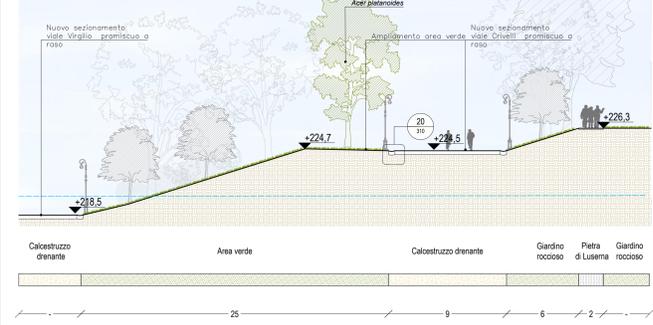

SCR
PIEMONTE
SOCIETÀ DI COMMITTENTI

S.C.R. PIEMONTE S.p.A.
Società di Capitalizzazione Regionale Piemontese
corso Marconi 10 - 10123 Torino
tel +39 011 6546311 - fax +39 011 6546315

DIREZIONE OPERE PUBBLICHE

SCR PIEMONTE S.p.a.		CITTA' DI TORINO	
LIVELLO PROGETTUALE		PROGETTO ESECUTIVO	
CUP C13D21002930001	TITOLO INTERVENTO "TORINO, IL SUO PARCO, IL SUO FIUME: MEMORIA E FUTURO"		
CODICE OPERA 22043D02	INTERVENTI DI RIQUALIFICAZIONE E RECUPERO AREE VERDI DEL PARCO DEL VALENTINO		
Tavola n. 315	PE - SEZIONI E ZOOM PROGETTUALI - TAVOLA 4		
DATA 01 DICEMBRE 2023	SCALA Varie	AREA PROGETTUALE AMBIENTE E TERRITORIO	
FORMATO ELABORATO A0	CODICE GENERALE ELABORATO 22043D02(0)(0)(E)(A)(T)(00)(B)(315)(0)		
NOME FILE 22043D02_0_0_E_AT_00_BB_315_0			
VERSIONE 0	DATA 01 dicembre 2023	DESCRIZIONE Prima redazione	
RTP PROGETTAZIONE AGSC AGS ATA ASSOCIATI (member of the group) via Benedetto Marcello 10, 10124 Milano		TABELLE - FIRME Responsabile del progetto: Arch. Paolo Palmulli Responsabile progetto architettonico: Arch. Antonio Troisi	
RTP ESECUZIONE ALPI CONSORZIO STABILE ALPI, s.r.l. via S. Pietro 10, 10123 Torino			
ORGANISMO DI CONTROLLO Progetto Costruzione Qualità PCQ S.r.l. Responsabile di commessa: Ing. Nicola TORCIANTI		S.C.R. PIEMONTE S.P.A. Responsabile del Procedimento: Dott. Davide Ceraso	

Questo elaborato è il prodotto della Società di Capitalizzazione Regionale Piemonte S.p.A. Qualsiasi divulgazione o riproduzione anche parziale, deve essere espressamente autorizzata S.C.R. Piemonte S.p.A.