




STRALCIO PLANIMETRIA LUNGOFIUME - VIALE VIRGILIO  
1:1000

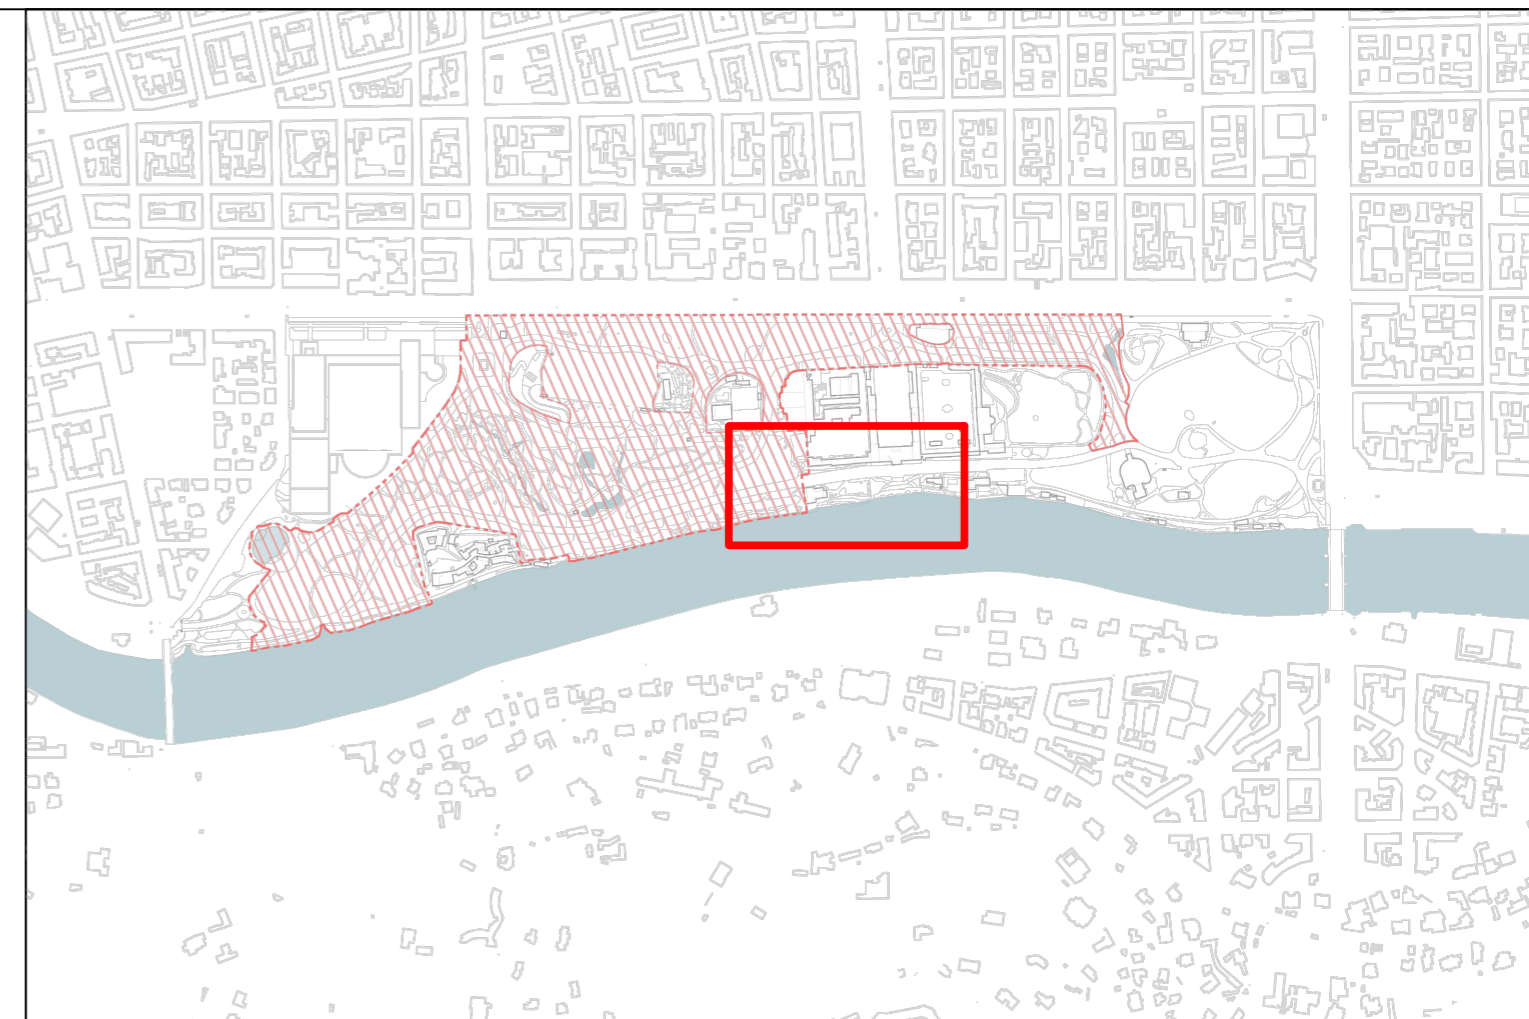


SEZIONE V-V' - STATO DI FATTO - LUNGO FIUME, VIALE VIRGILIO  
1:200

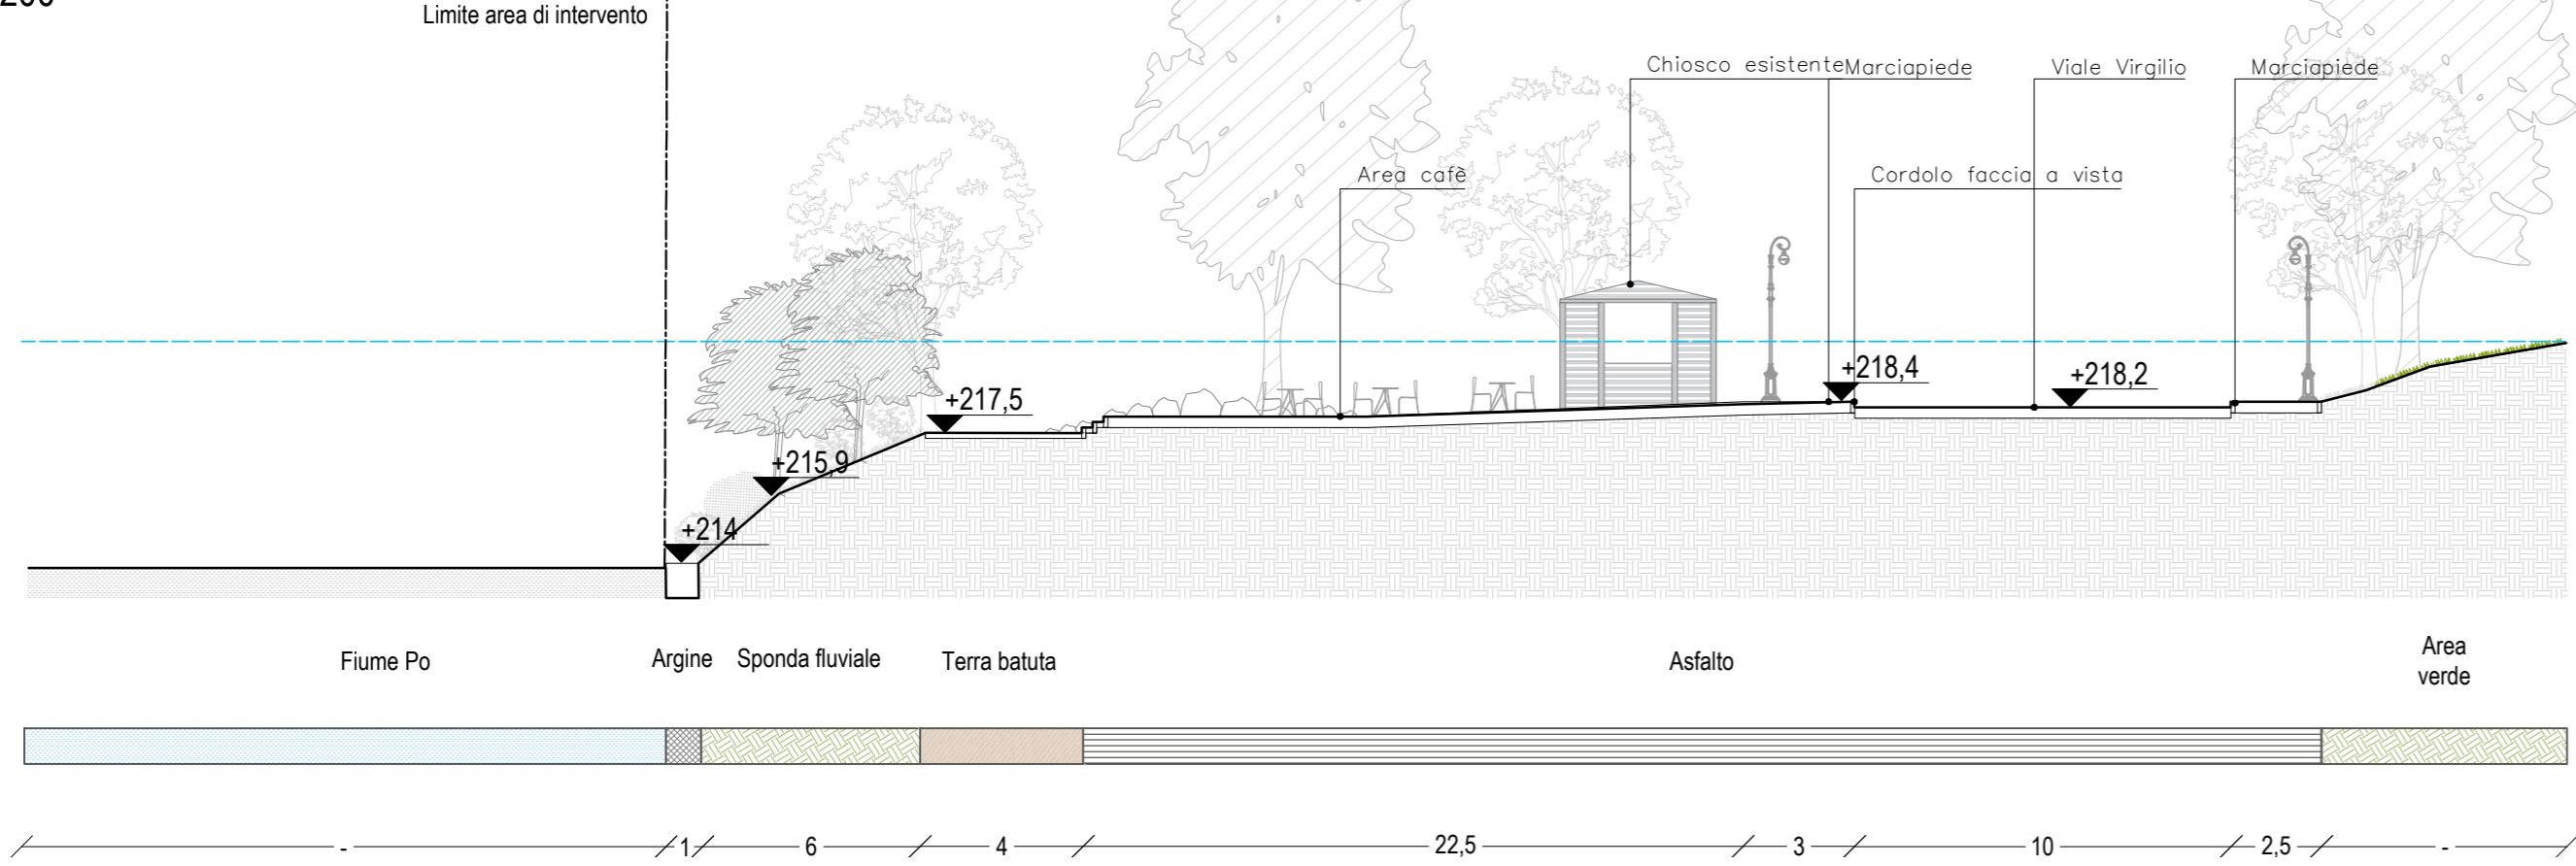


SEZIONE V-V' - STATO DI PROGETTO - LUNGO FIUME, VIALE VIRGILIO  
1:200

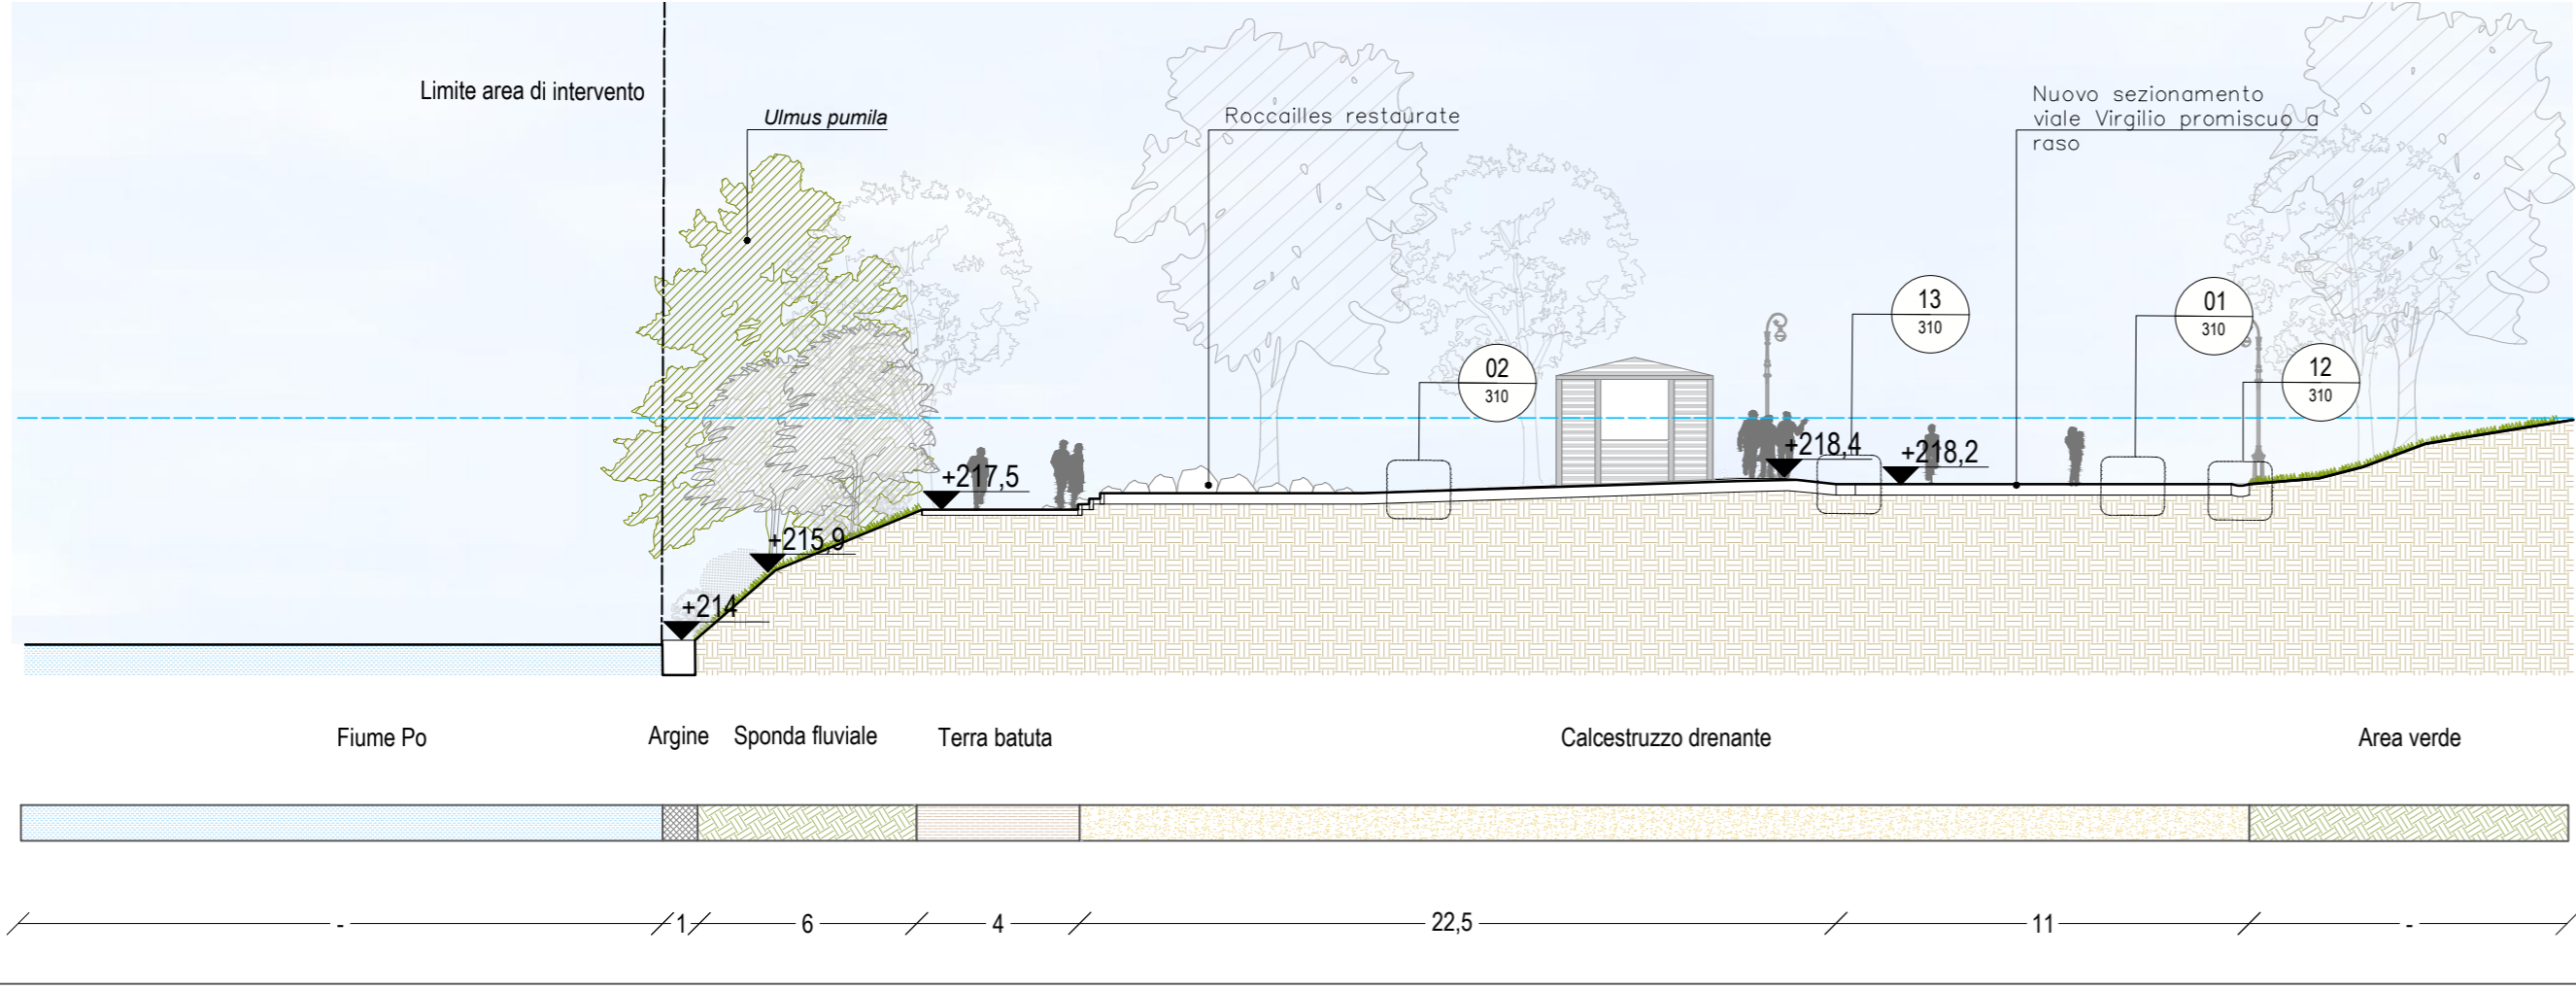

SEZIONE U-U' - STATO DI FATTO - LUNGO FIUME, VIALE VIRGILIO  
1:200

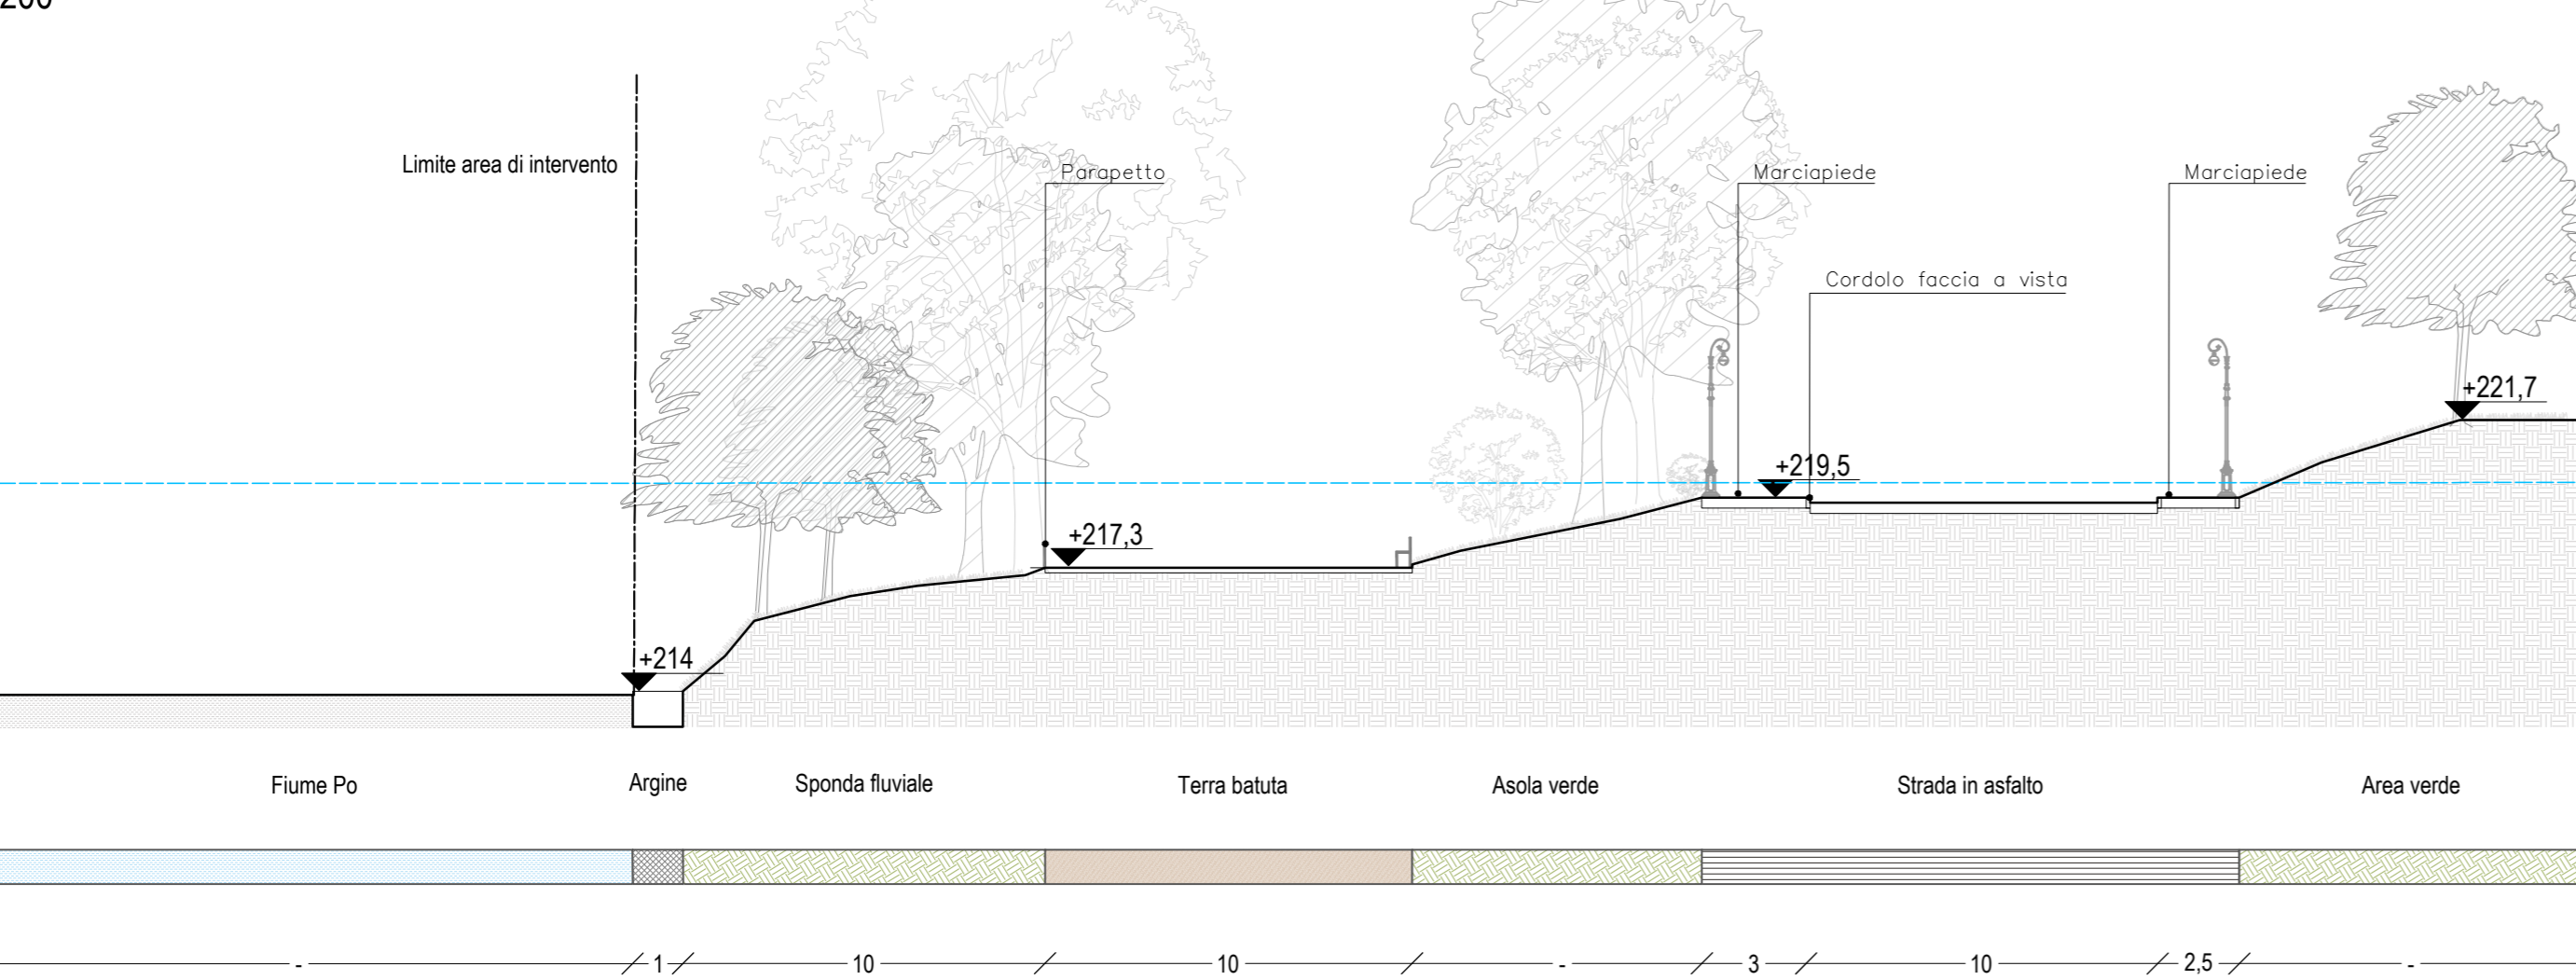

SEZIONE U-U' - STATO DI PROGETTO - LUNGO FIUME, VIALE VIRGILIO  
1:200

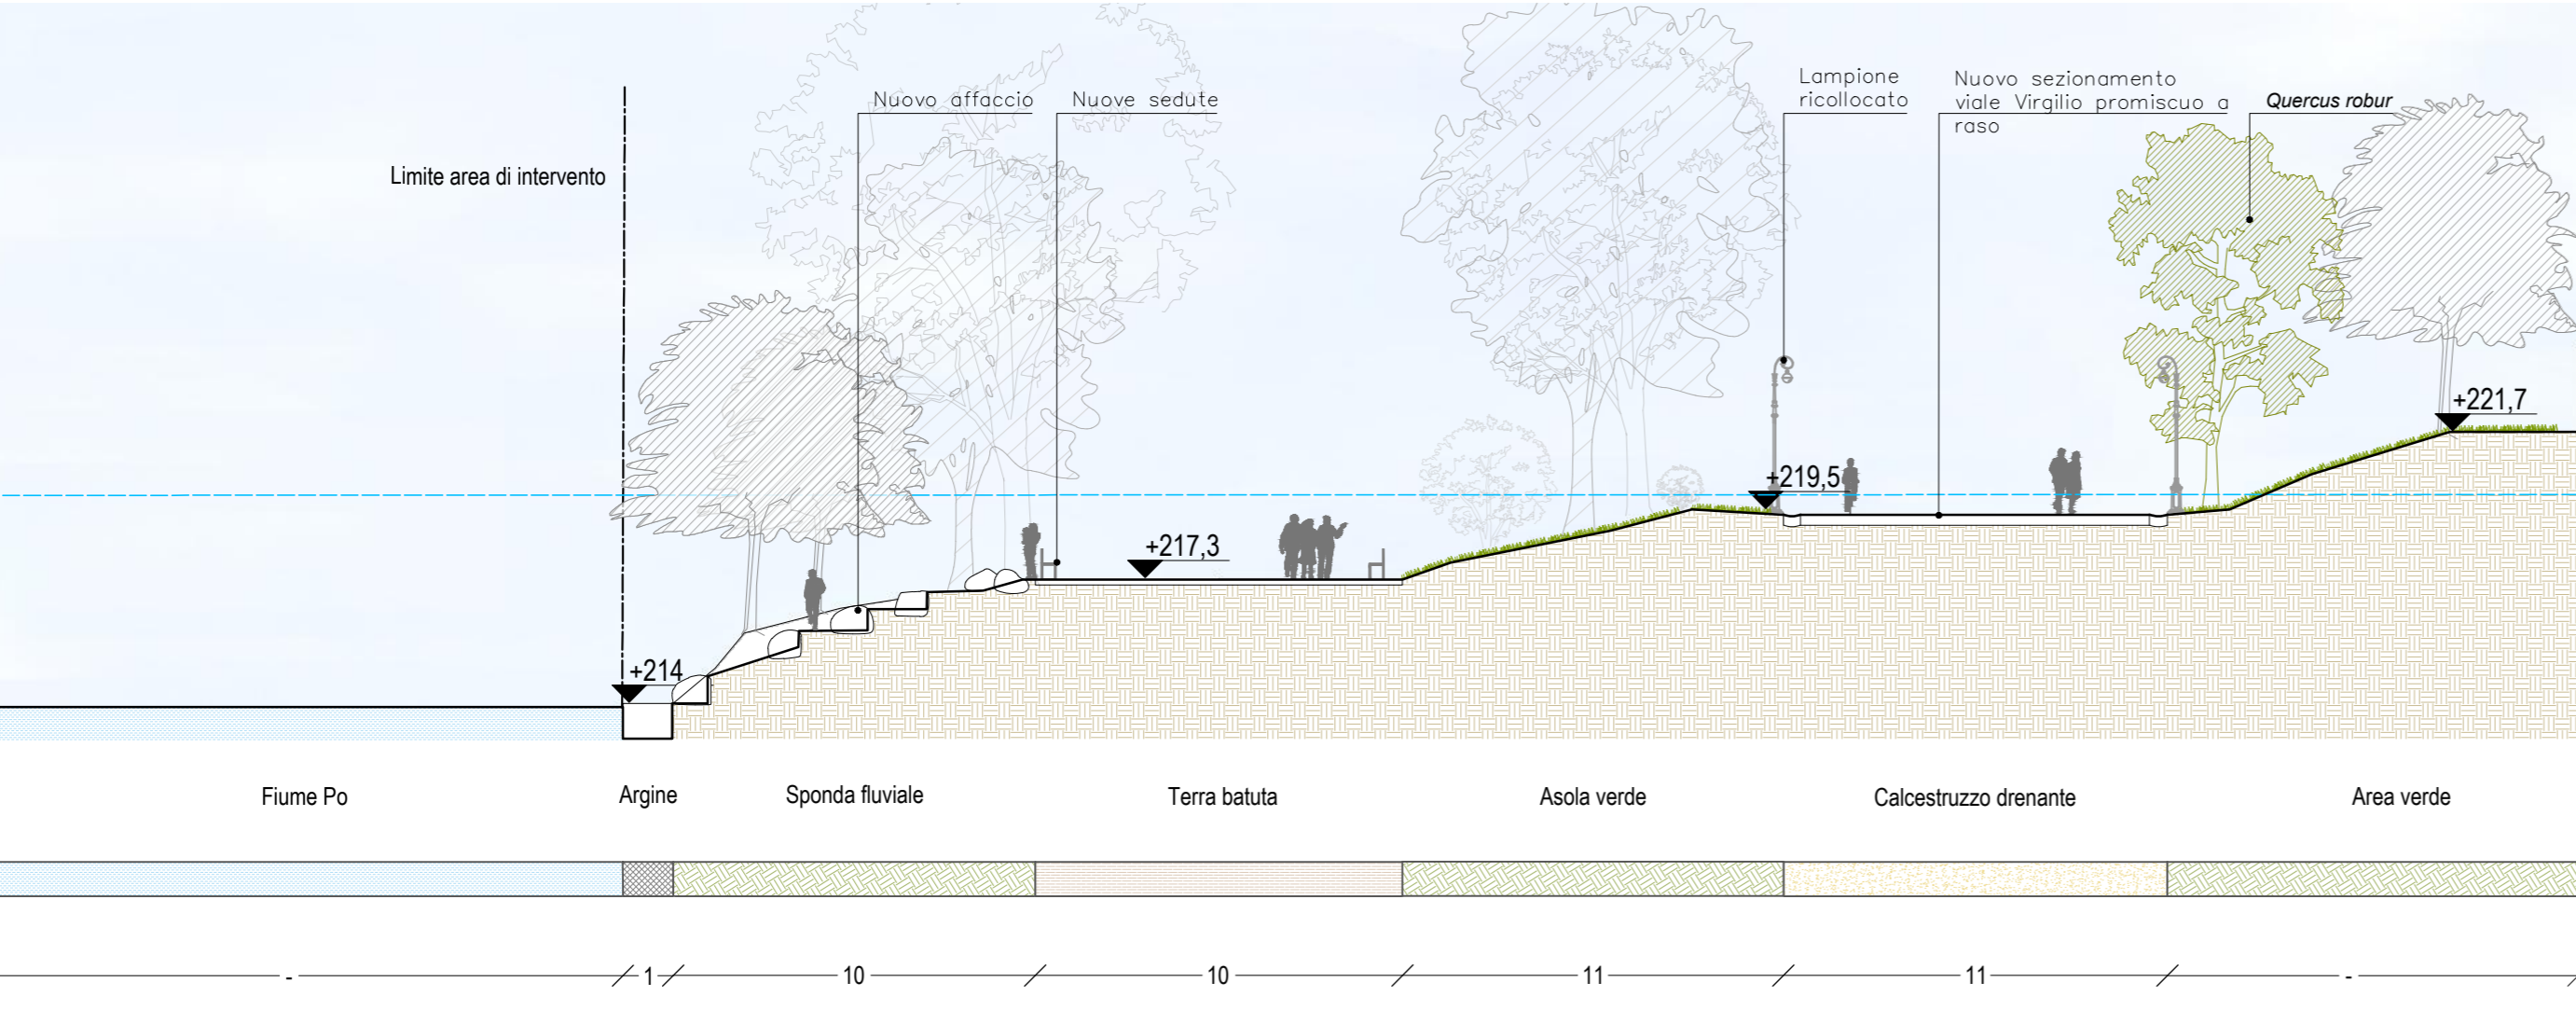

Stato di fatto  
Viale Crivelli / Virgilio



Stato di progetto  
Viale Crivelli / Virgilio



S.C.R. PIEMONTE S.p.A.  
Società di Committenza Regione Piemonte  
corso Marconi 10 - 10125 Torino  
tel +39 011 6546311 - fax +39 011 6694665

DIREZIONE OPERE PUBBLICHE

<b>SCR PIEMONTE S.p.a.</b>		<b>CITTA' DI TORINO</b>
LIVELLO PROGETTUALE <b>PROGETTO ESECUTIVO</b>		
CUP C13D21002930001 CODICE OPERA 22043D02	TITOLO INTERVENTO <b>"TORINO, IL SUO PARCO, IL SUO FIUME: MEMORIA E FUTURO"</b> INTERVENTI DI RIQUALIFICAZIONE E RECUPERO AREE VERDI DEL PARCO DEL VALENTINO	
Tavola n. 316	TITOLO TAVOLA PE - SEZIONI E ZOOM PROGETTUALI - TAVOLA 5	
DATA 01 DICEMBRE 2023	SCALA Varie	AREA PROGETTUALE AMBIENTE E TERRITORIO
FORMATO ELABORATO A1	CODICE GENERALE ELABORATO 22043D02 0 0 E AT 00 BB 316 0	
NOME FILE 22043D02_0_0_E_AT_00_BB_316_0		
VERSIONE 0	DATA 01 dicembre 2023	DESCRIZIONE Prima redazione
RTP PROGETTAZIONE AG&P AG&P greenscape srl (mandataria) via Savona 50 20144 Milan - Italy m+1 a ASSOCIATI (mandataria) Via Benedetto Marcello 10, 20124 Milano	TIMBRI - FIRME Responsabile del progetto: Arch. Paolo Palmulli Responsabile progetto architettonico: Arch. Antonio Troisi	
RTI ESECUZIONE ALPI CONSORZIO STABILE A.L.P.I. scrl Viale Piemontese 28 - 20045 Linate (MI)	ORGANISMO DI CONTROLLO S.C.R. PIEMONTE S.P.A. Progetto Costruzione Qualità PCQ S.r.l. Responsabile di commessa: Ing. Nicola TORCIANTI	
RESPONSABILE DEL PROCEDIMENTO: Dott. Davide Ceraso		

Questo elaborato è di proprietà della Società di Committenza Regione Piemonte S.p.A. Qualsiasi divulgazione o riproduzione anche parziale, deve essere espressamente autorizzata.  
S.C.R. Piemonte S.p.A.