



PAVIMENTAZIONI, CORDOLI ED INTERFACCE


01 PAVIMENTAZIONE IN CALCESTRUZZO DRENANTE (Carrabile)
P.01a
Scala 1:20

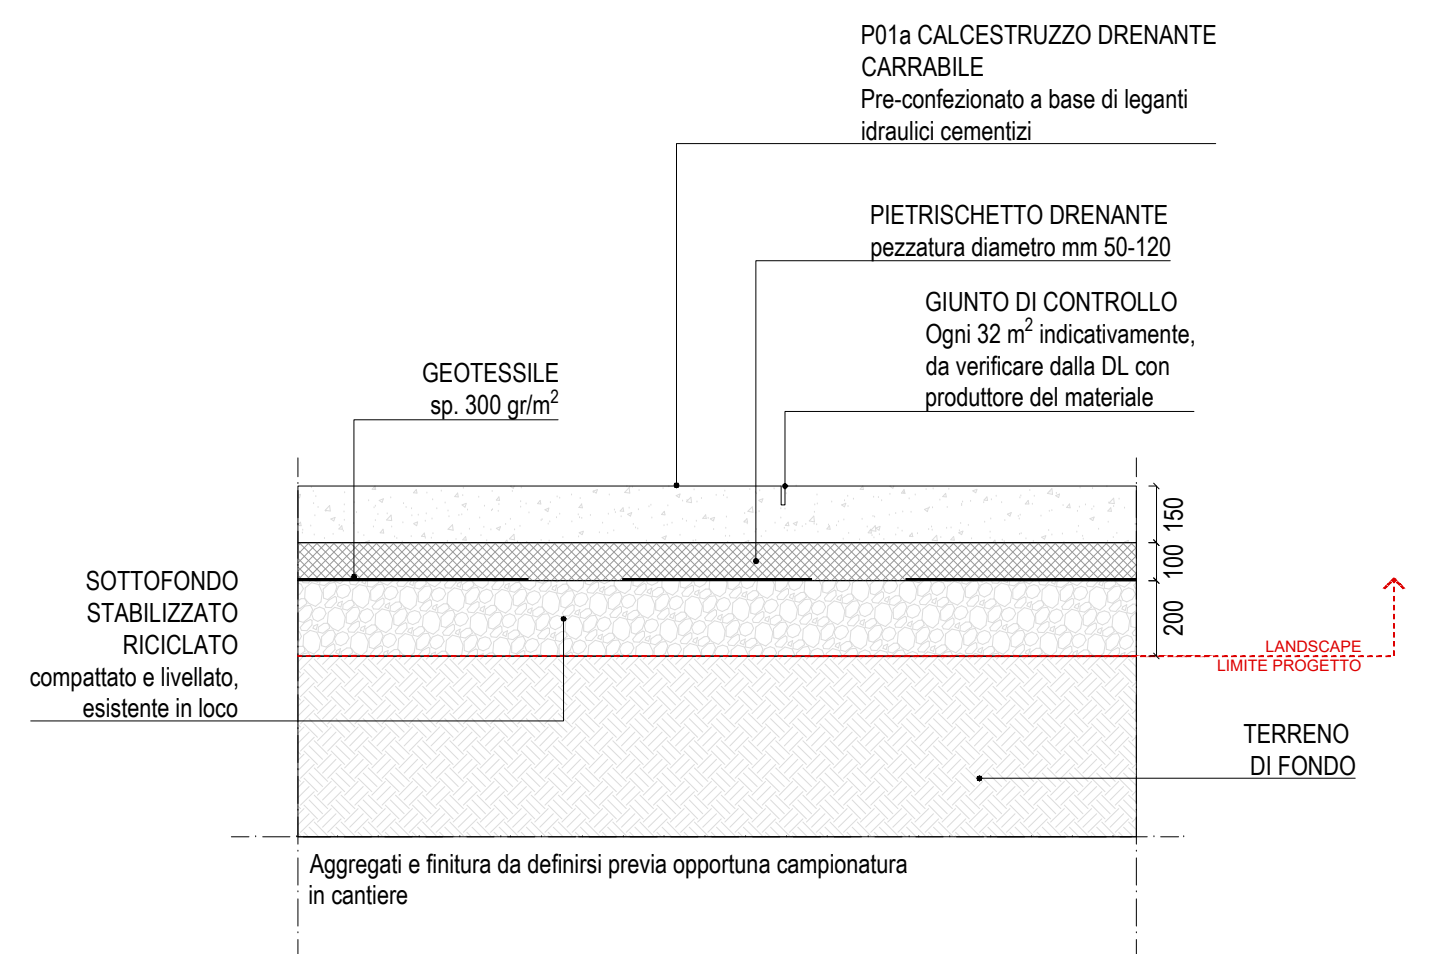


02 PAVIMENTAZIONE IN CALCESTRUZZO DRENANTE (Pedonale)
P.01b
Scala 1:20

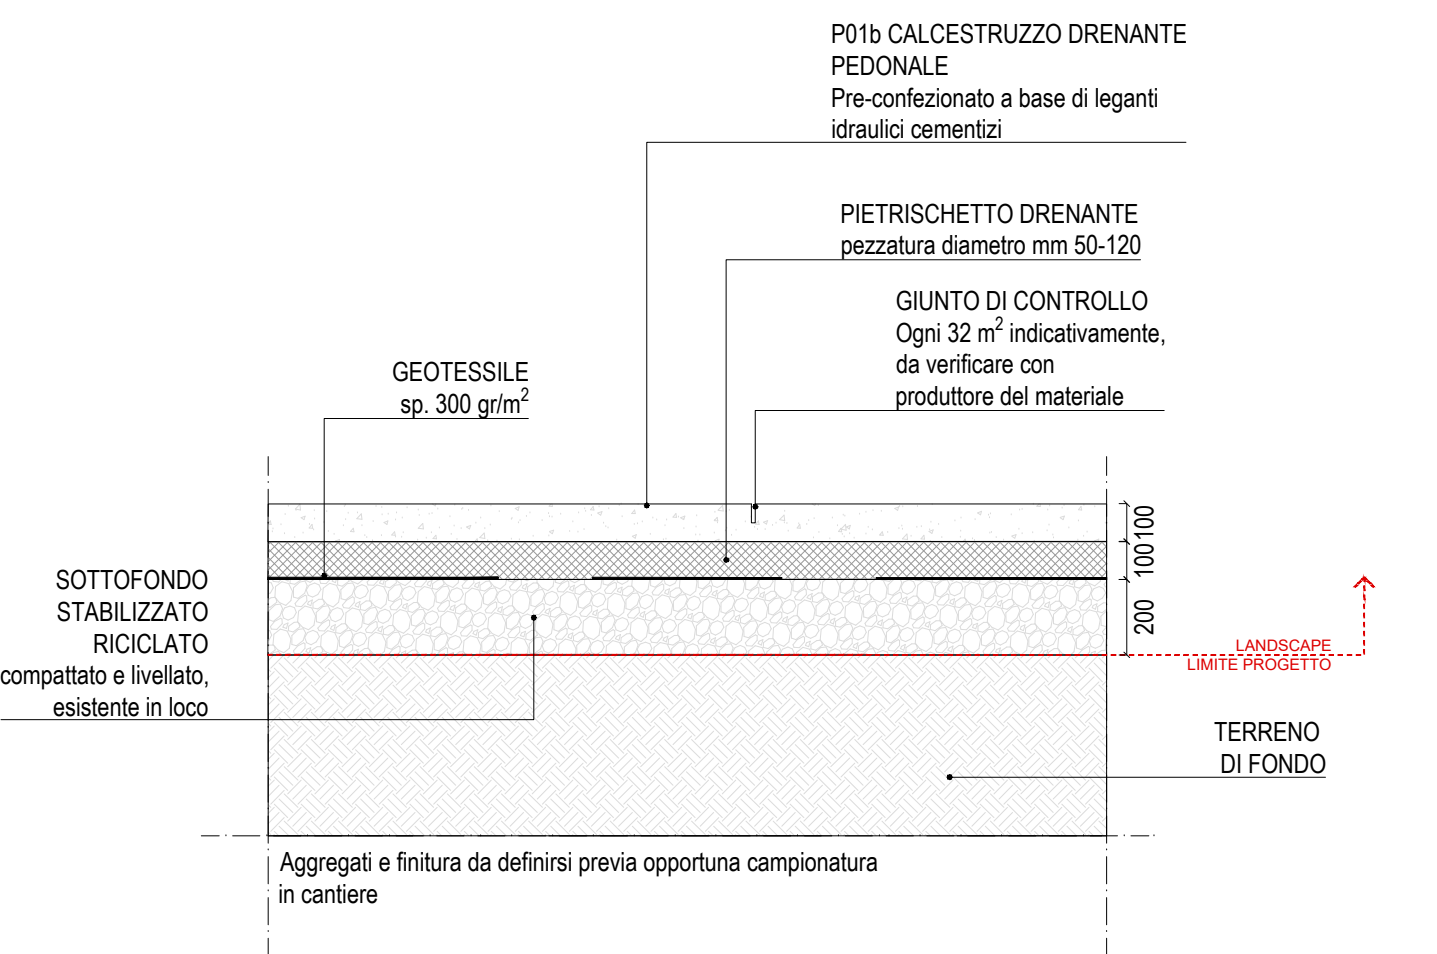


03 PAVIMENTAZIONE IN GRANIGLIA CALCEAREA (Calcestr.)
P.02
Scala 1:20

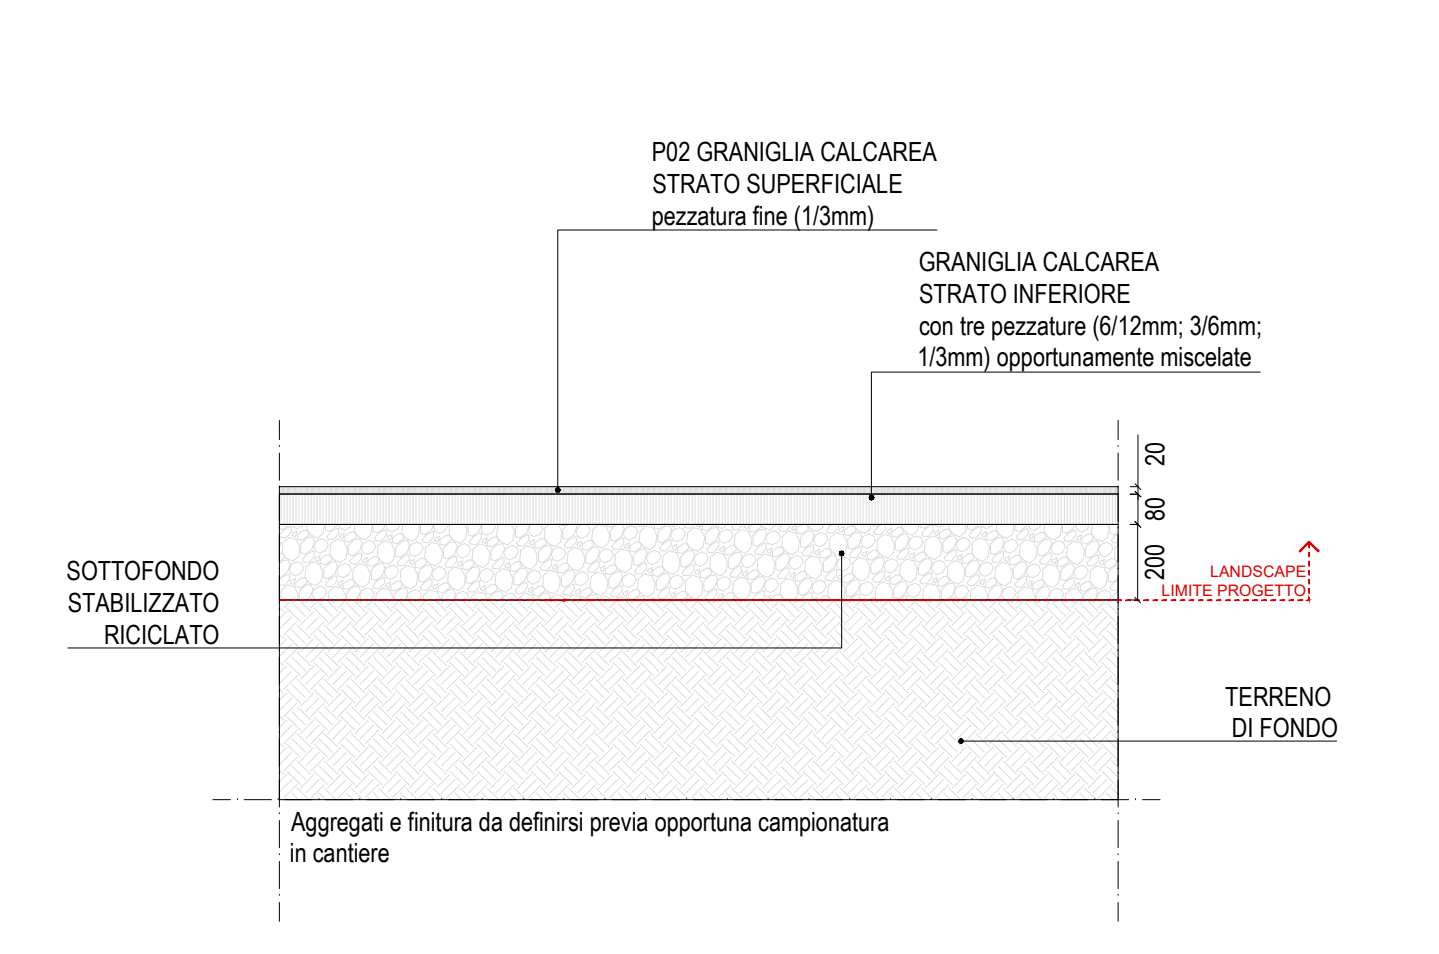


04 PAVIMENTAZIONE IN CIOTTOLI (Pedonale)
P.03
Scala 1:20

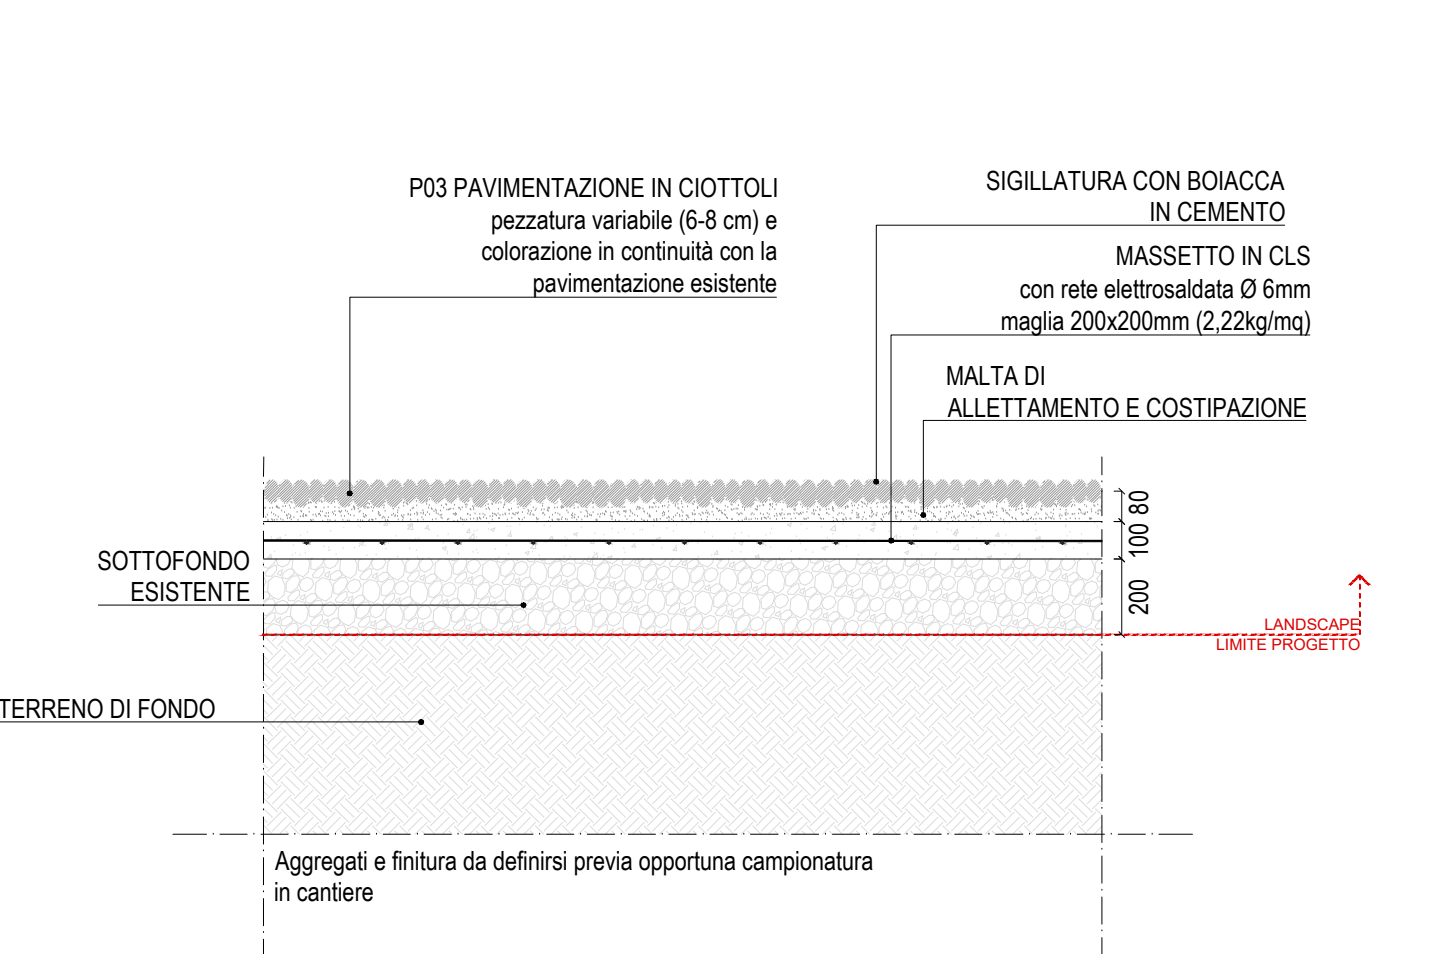


05 PAVIMENTAZIONE IN LASTRE DI DIORITE CHIARA PIEMONTESE (Trottoia)
P.04
Scala 1:20

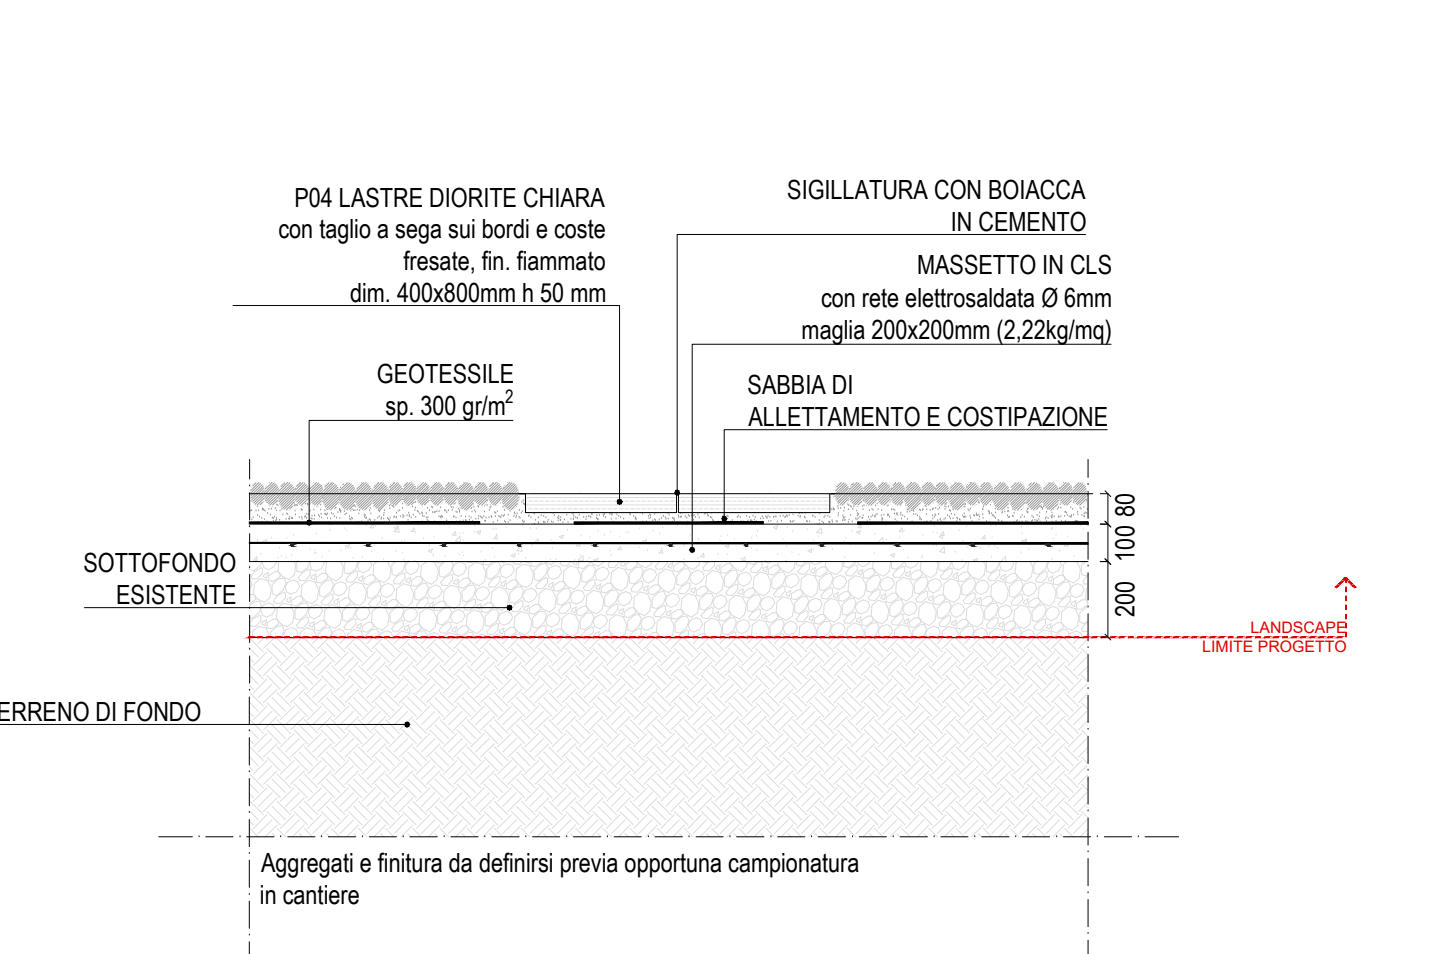


06 PAVIMENTAZIONE IN CUBETTI DI DIORITE CHIARA PIEMONTESE (Carrabile)
P.05a
Scala 1:20

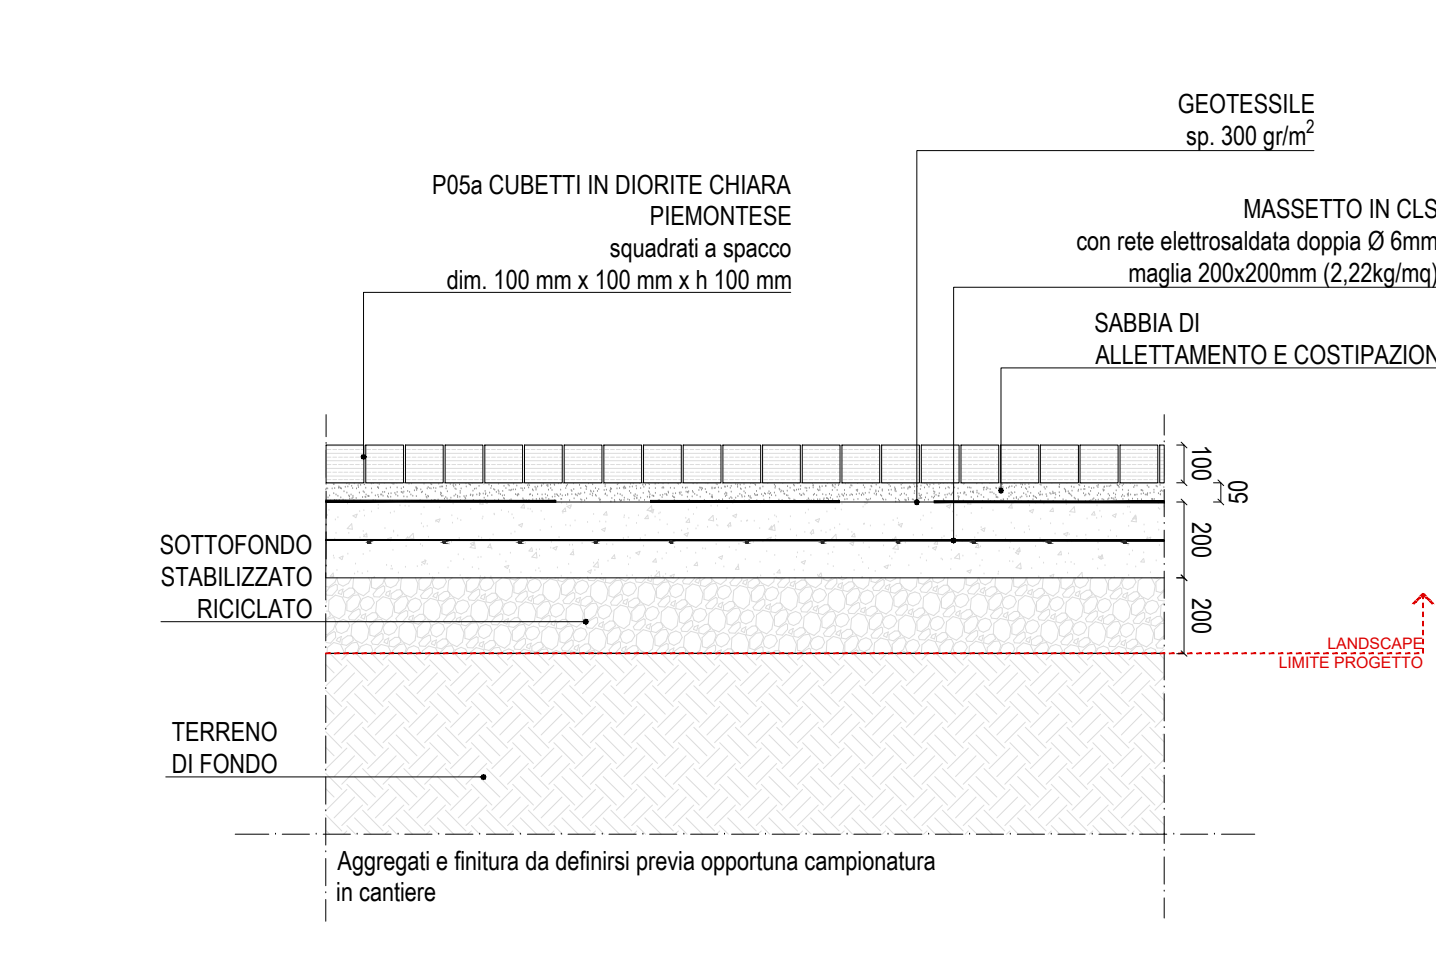


07 PAVIMENTAZIONE IN PASSI PERSI IN DIORITE CHIARA PIEMONTESE
P.06
Scala 1:20

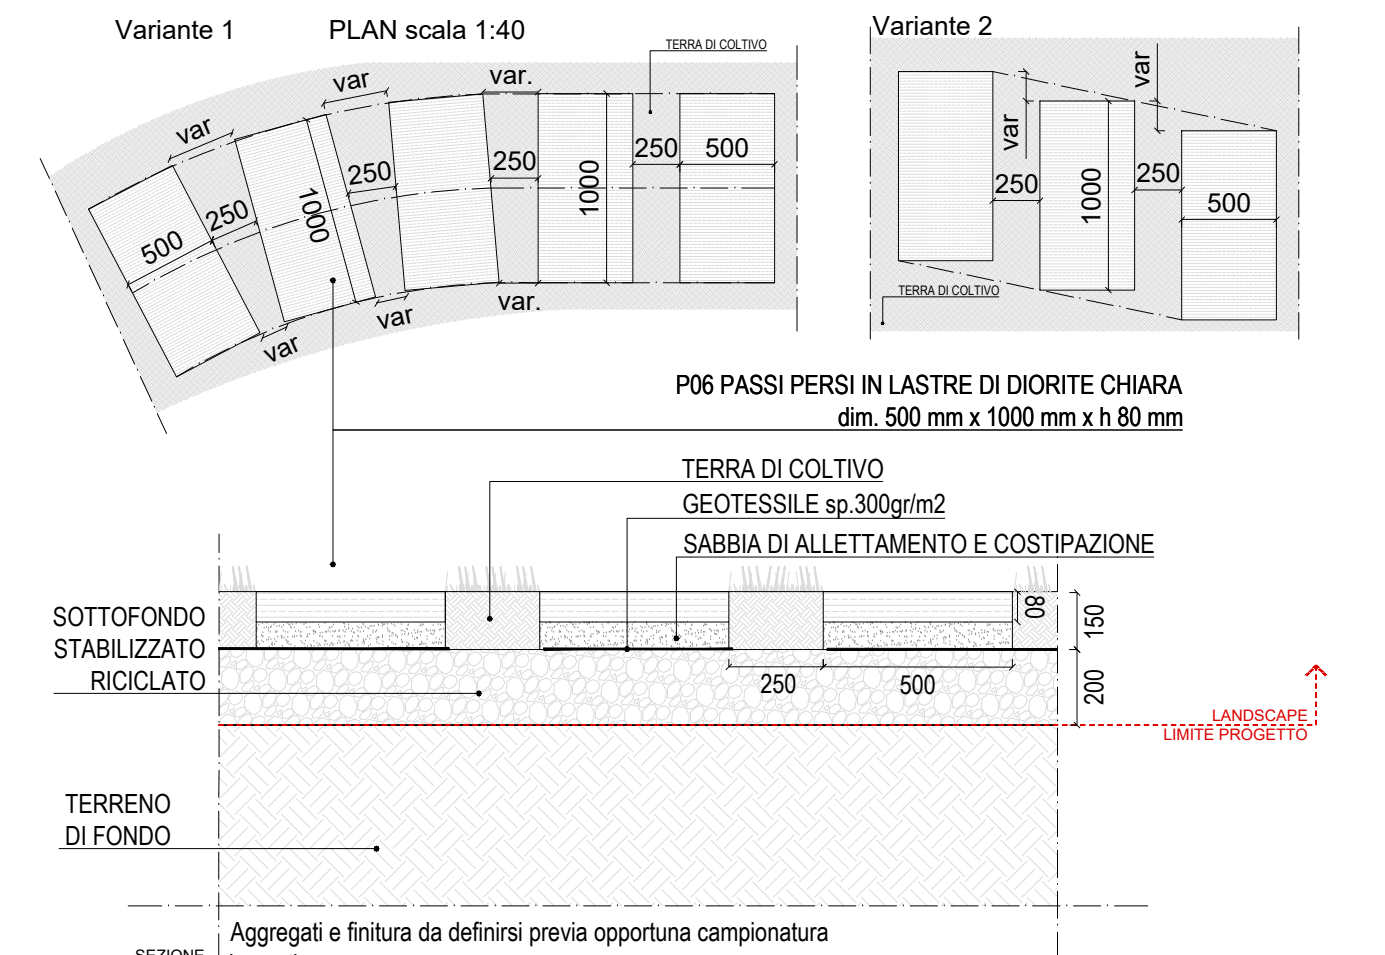


08 PAVIMENTAZIONE IN PIETRA DI LUSERNA AD OPUS INCERTUM (Pedonale)
P.07
Scala 1:20

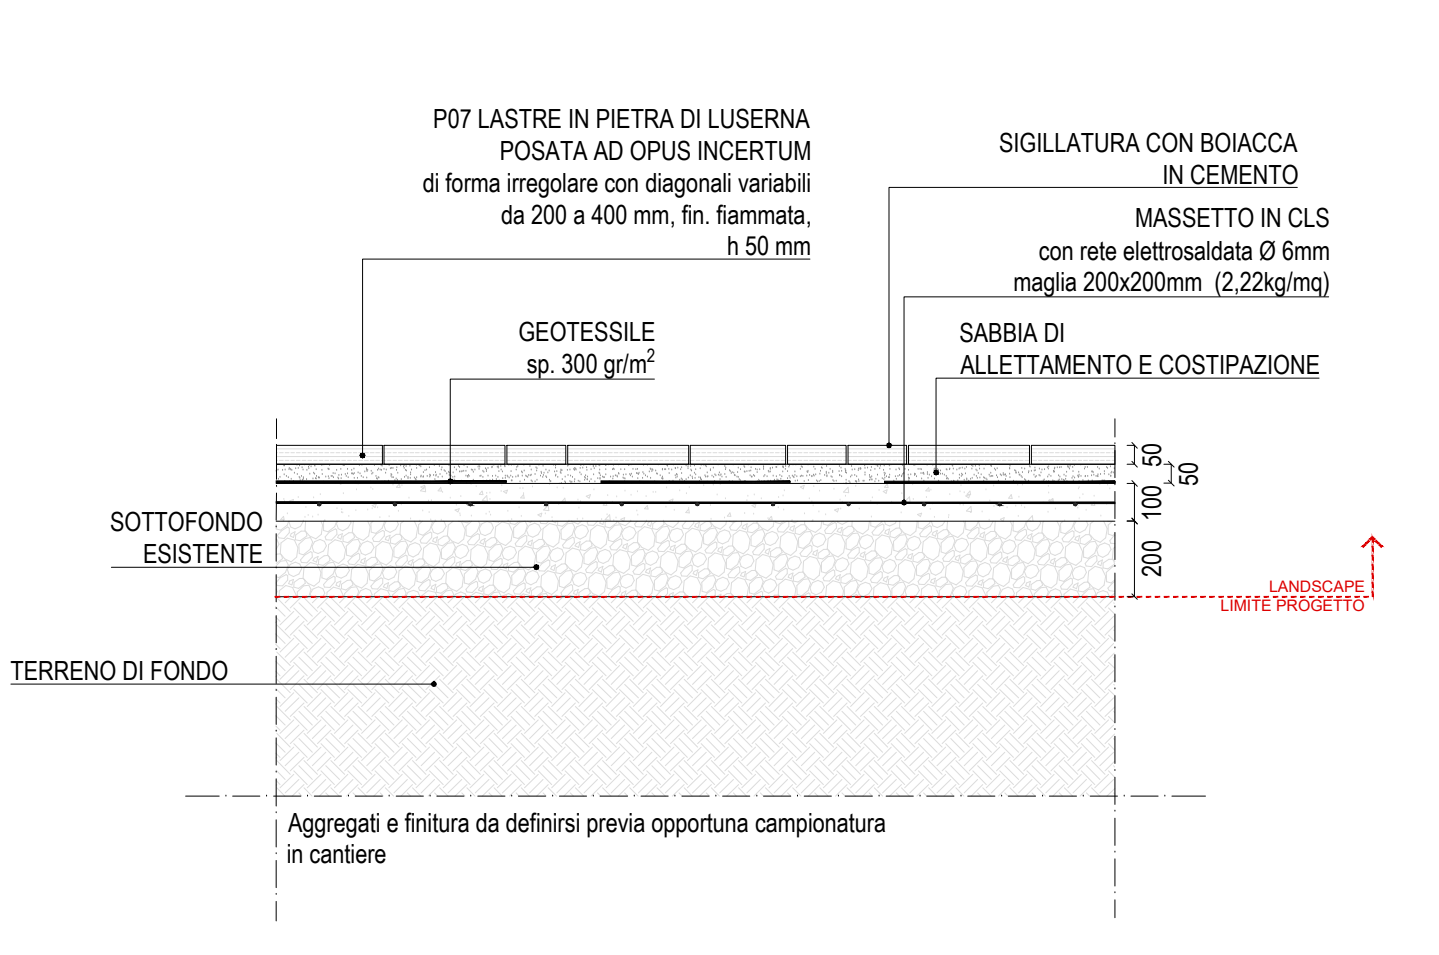


09 PAVIMENTAZIONE IN CUBETTI DI PORFIDO ROSA (Pedonale)
P.08
Scala 1:20

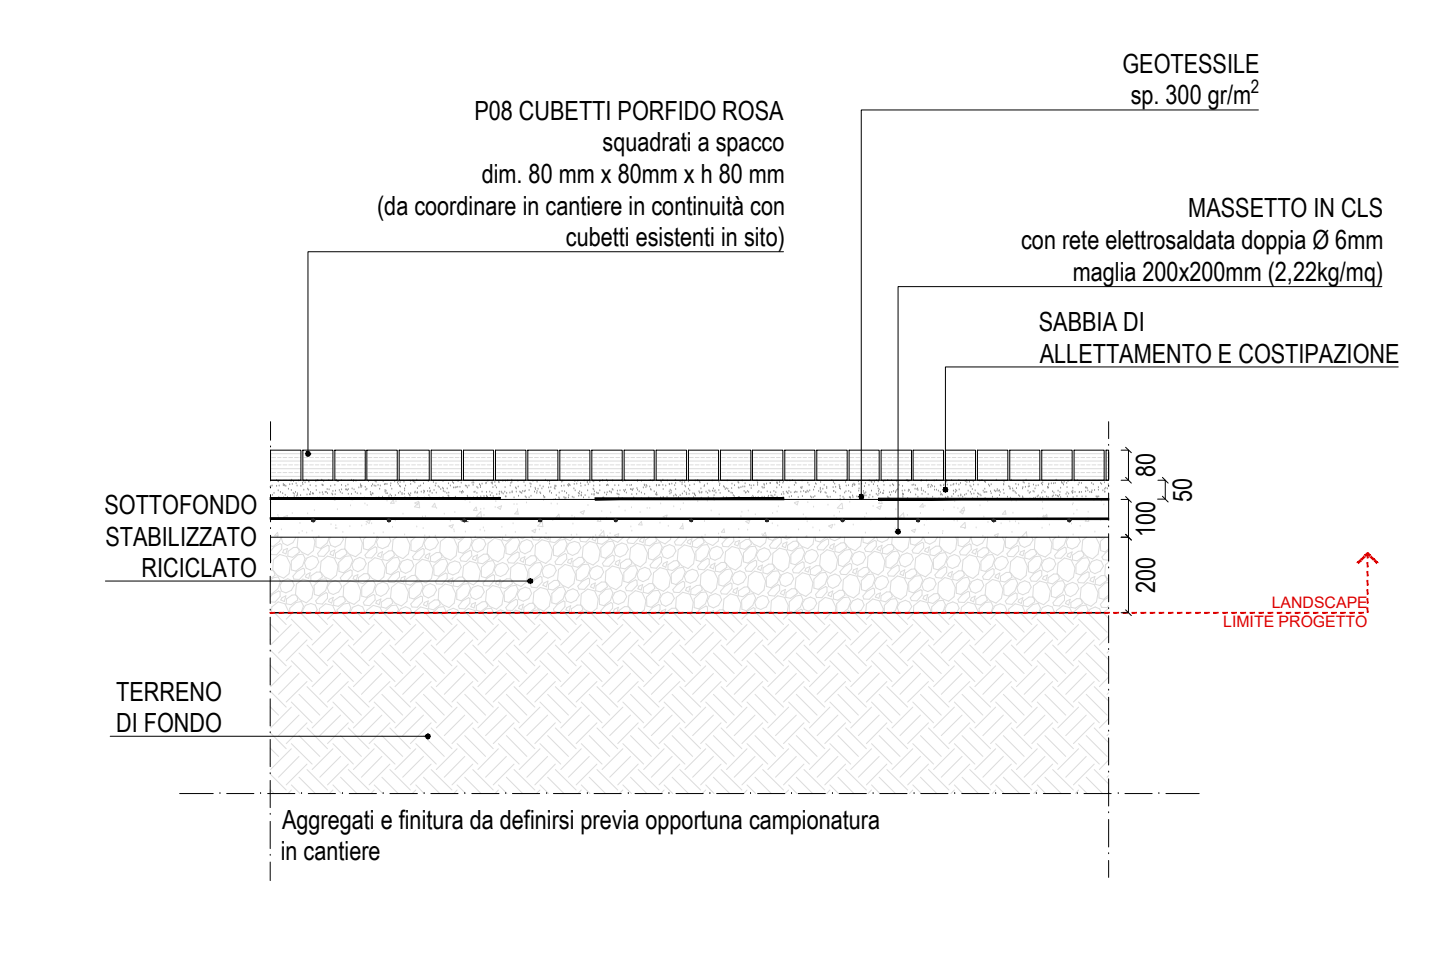


10 PAVIMENTAZIONE TERRA STABILIZZATA
P.09
Scala 1:20

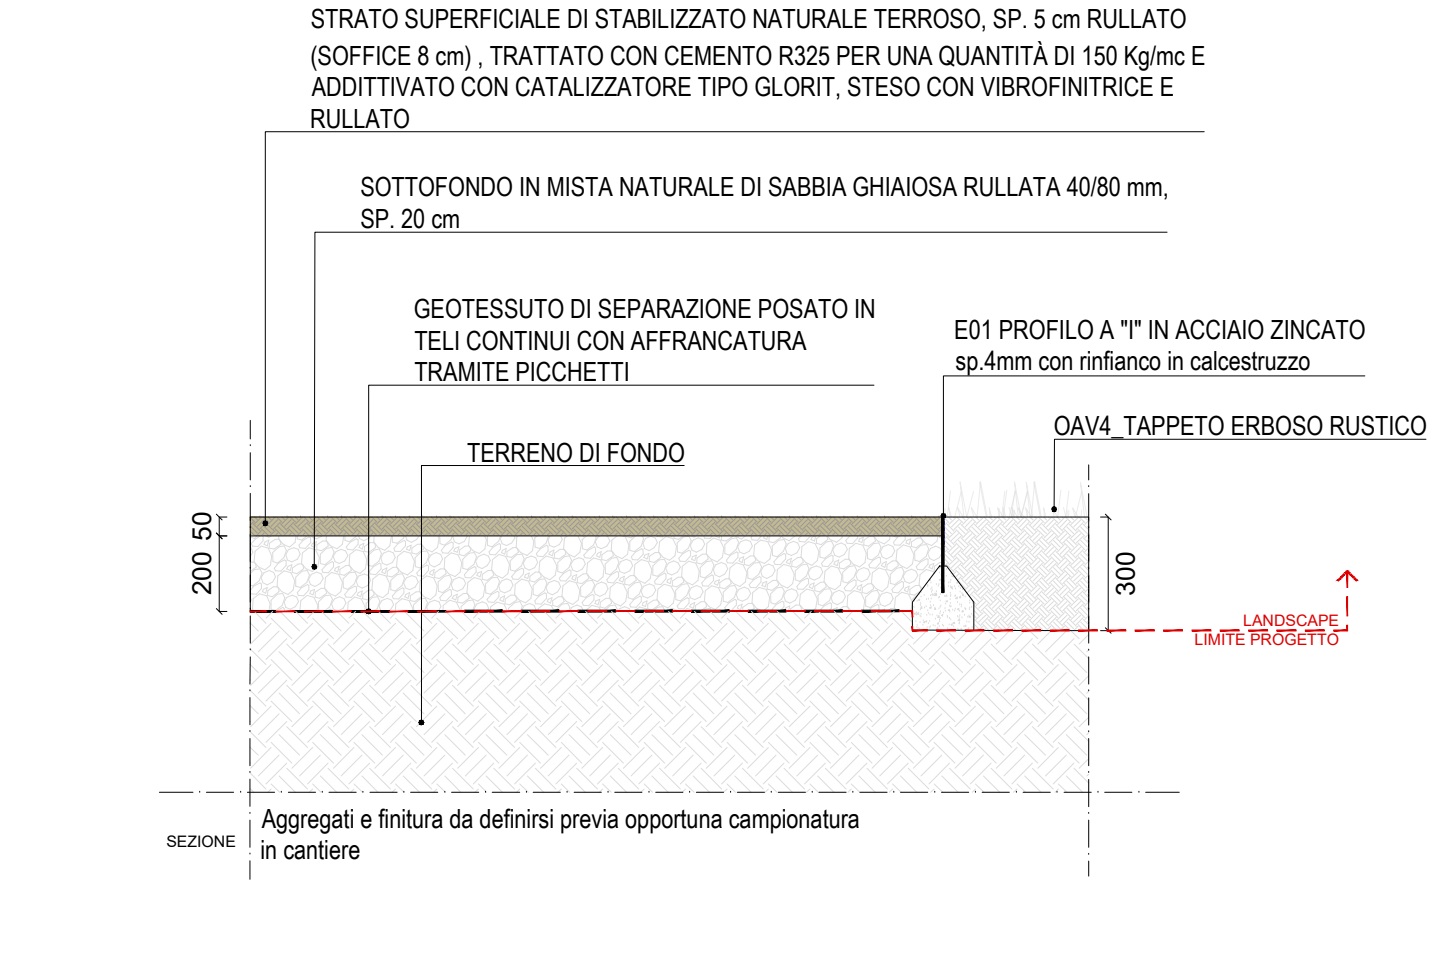


11 PROFILO AD "I" IN ACCIAIO ZINCATO A RASO
E.01
Scala 1:20

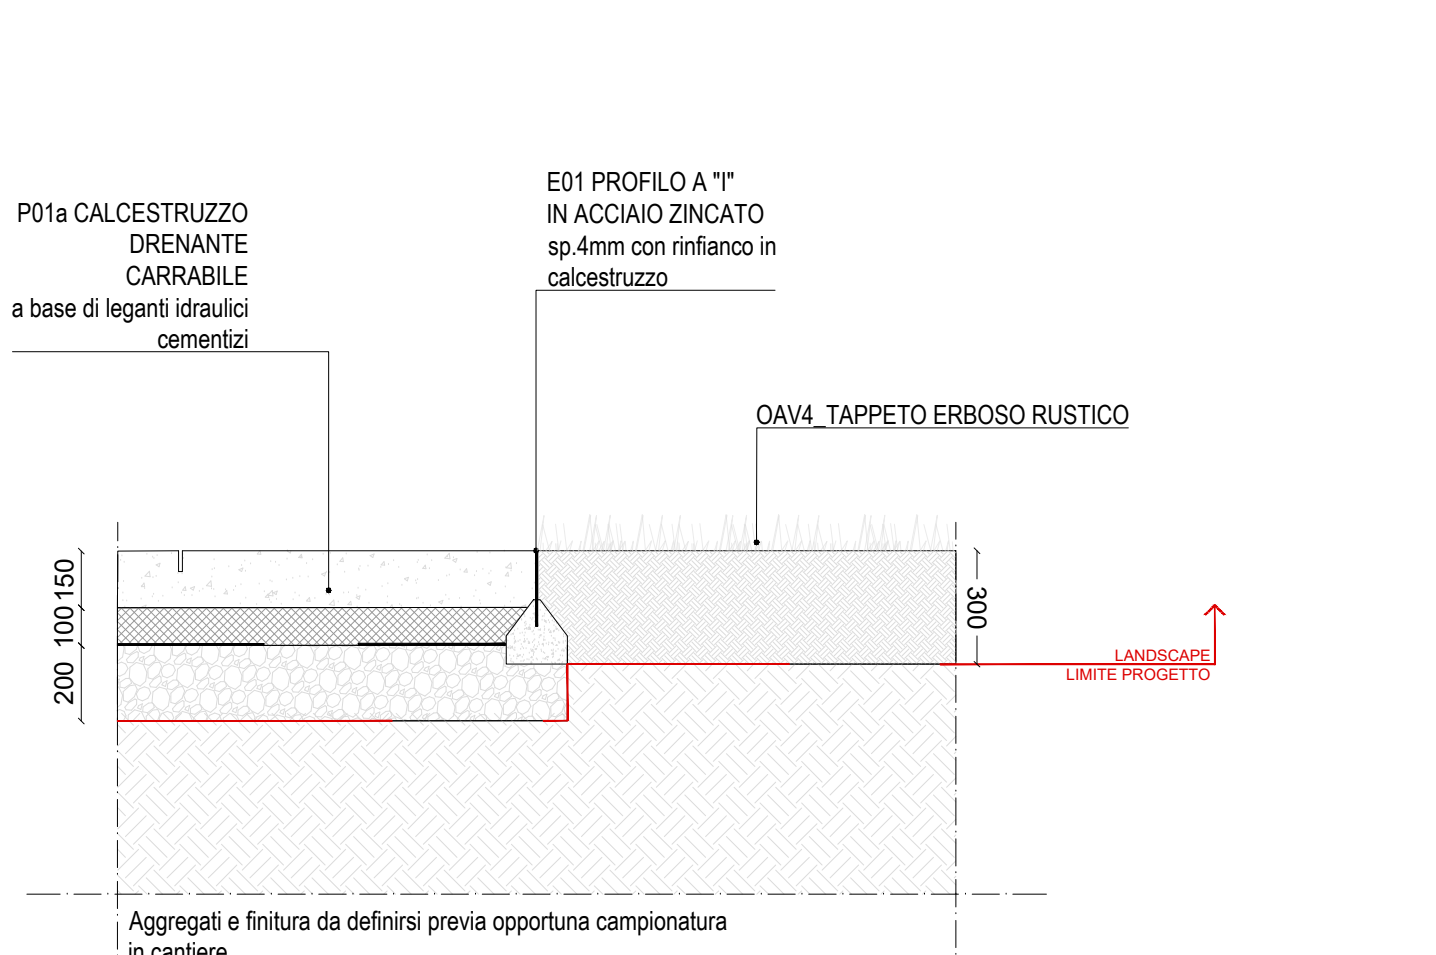


12 PROFILO AD "I" IN ACCIAIO ZINCATO A RASO
E.01
Scala 1:20

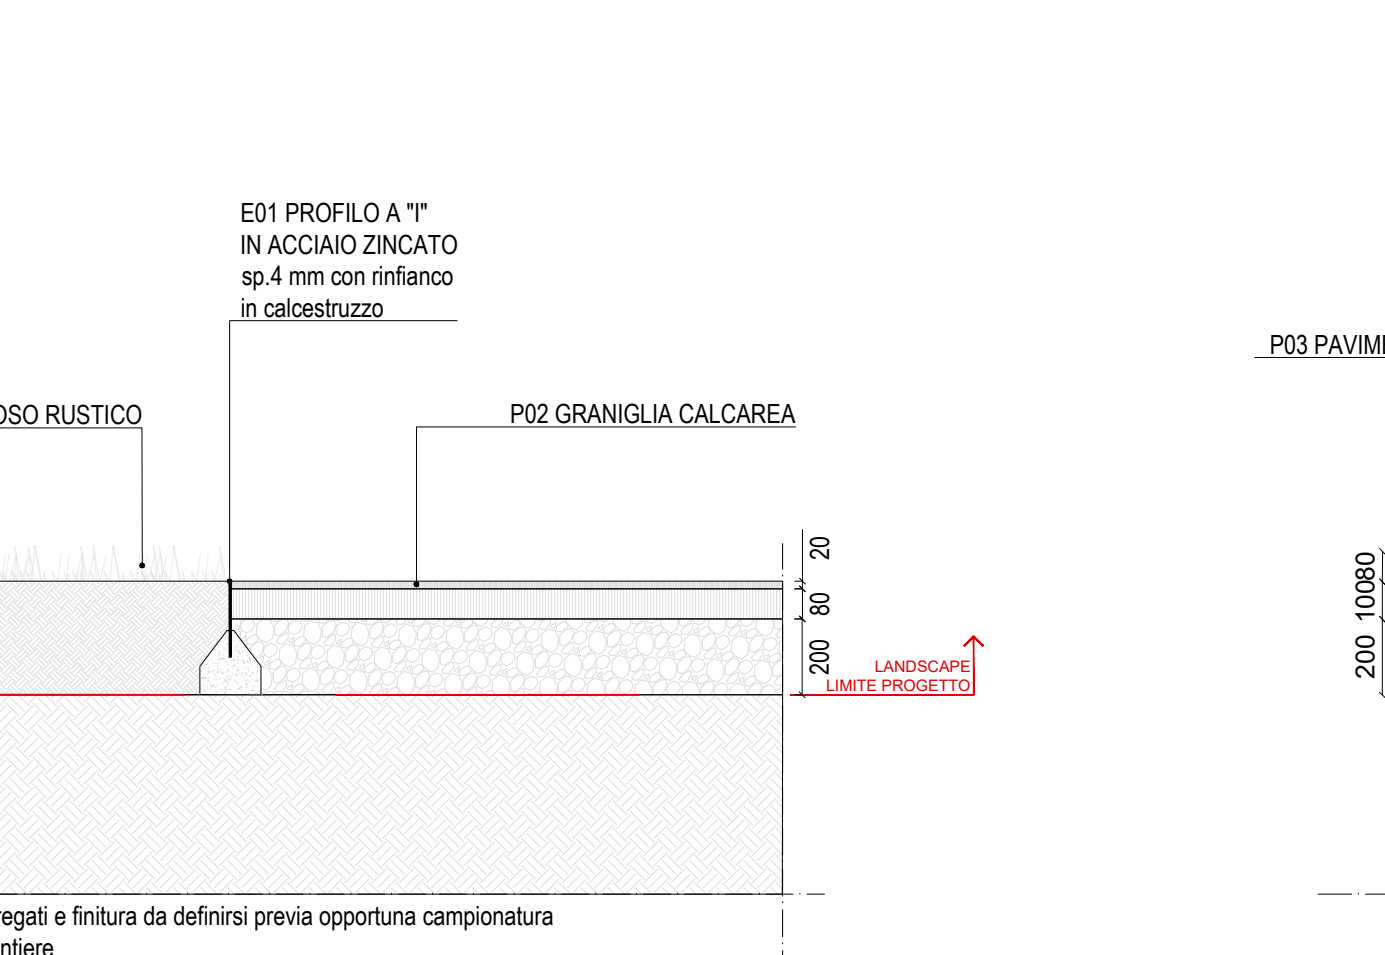


13 CORDOLO A RASO IN GRANITO
E.02
Scala 1:20

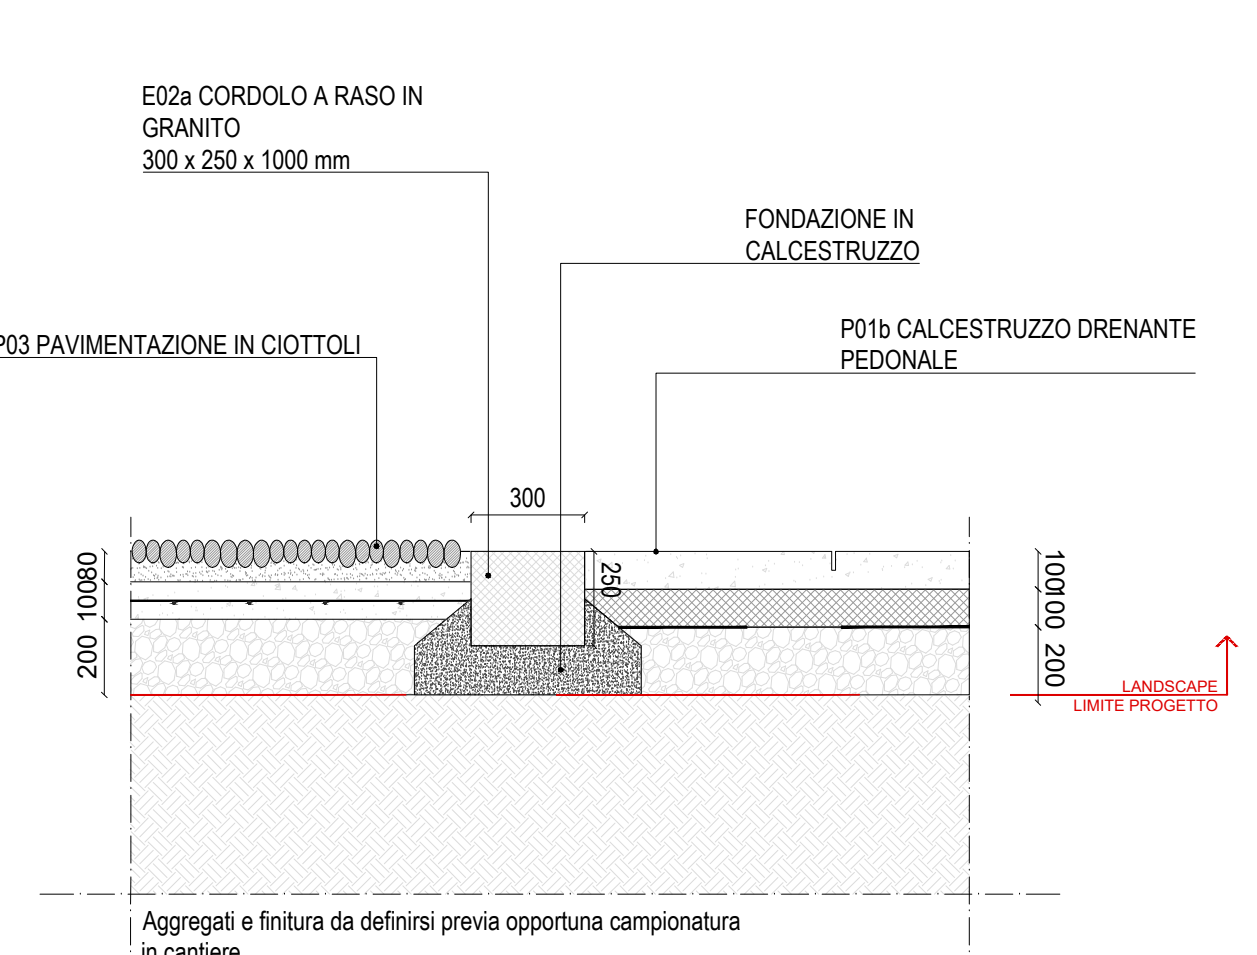


14 RIZZATA IN CIOTTOLI
E.03
Scala 1:20

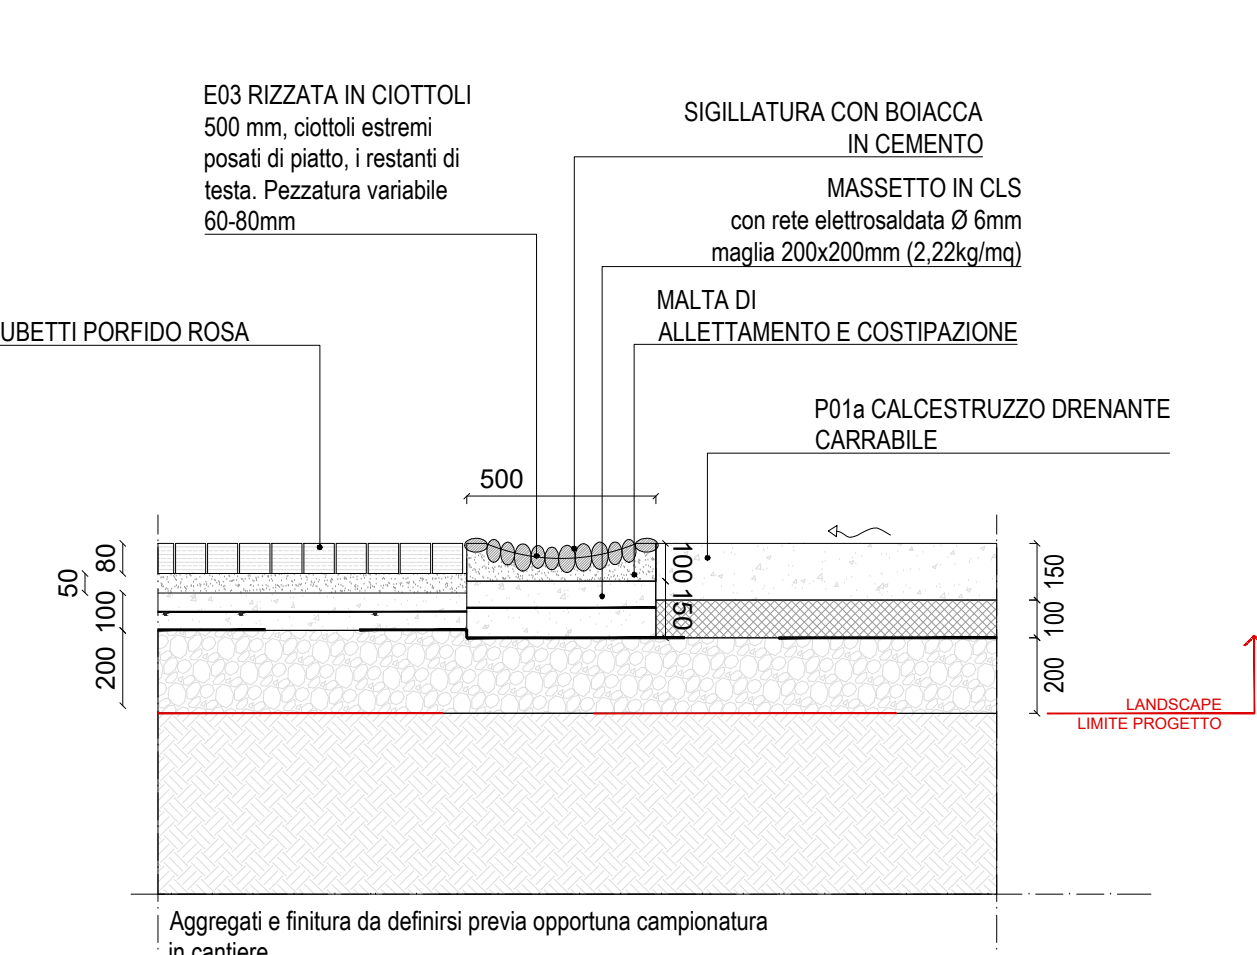


15 RIZZATA PIANA IN CIOTTOLI (Soglia)
E.04
Scala 1:20

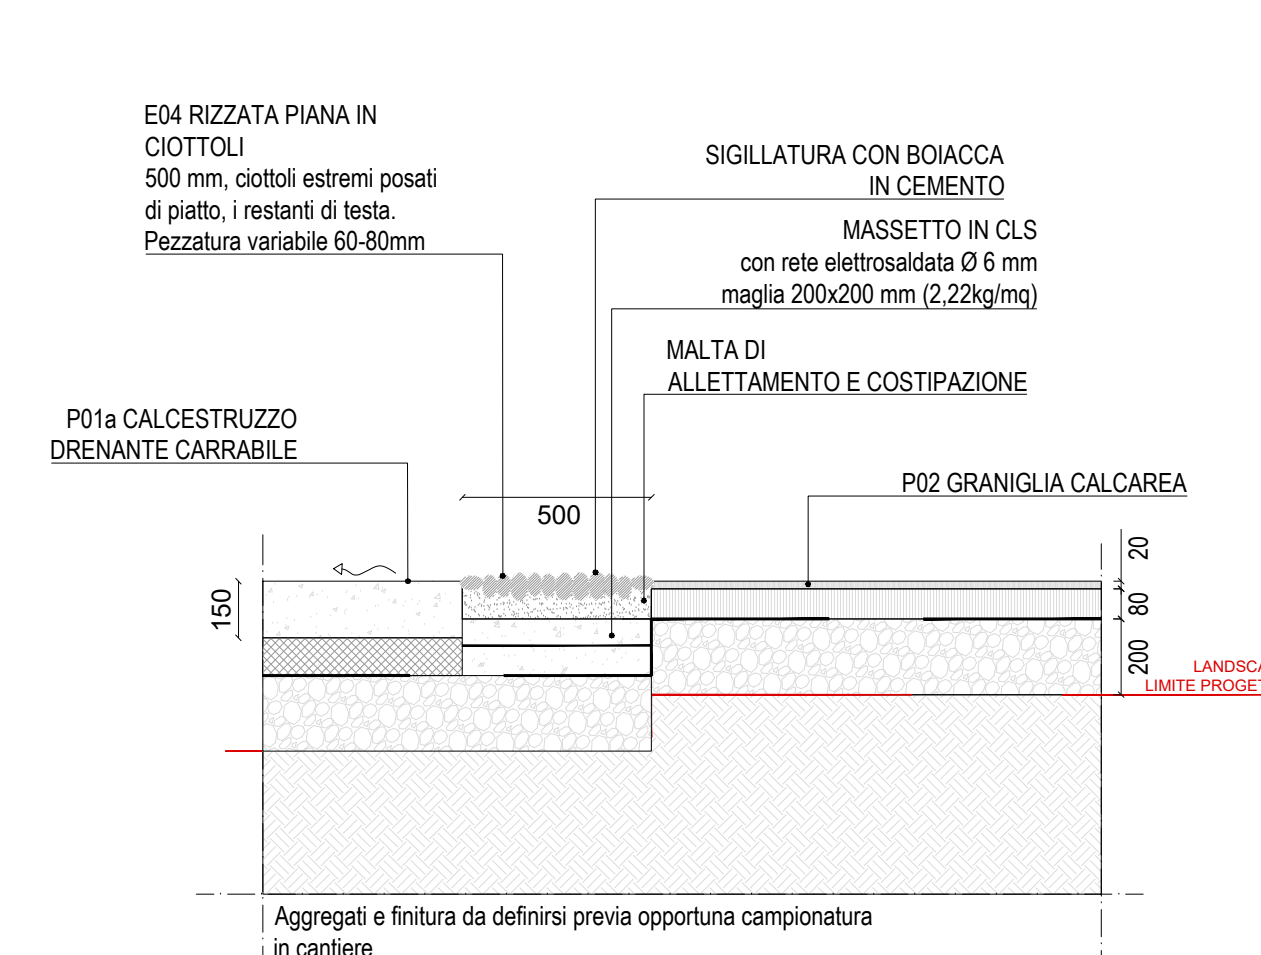


16 INTERFACCIA PAVIMENTAZIONE IN CUBETTI DI PORFIDO ROSA - TAPPETO ERBOSO
I.01
Scala 1:20

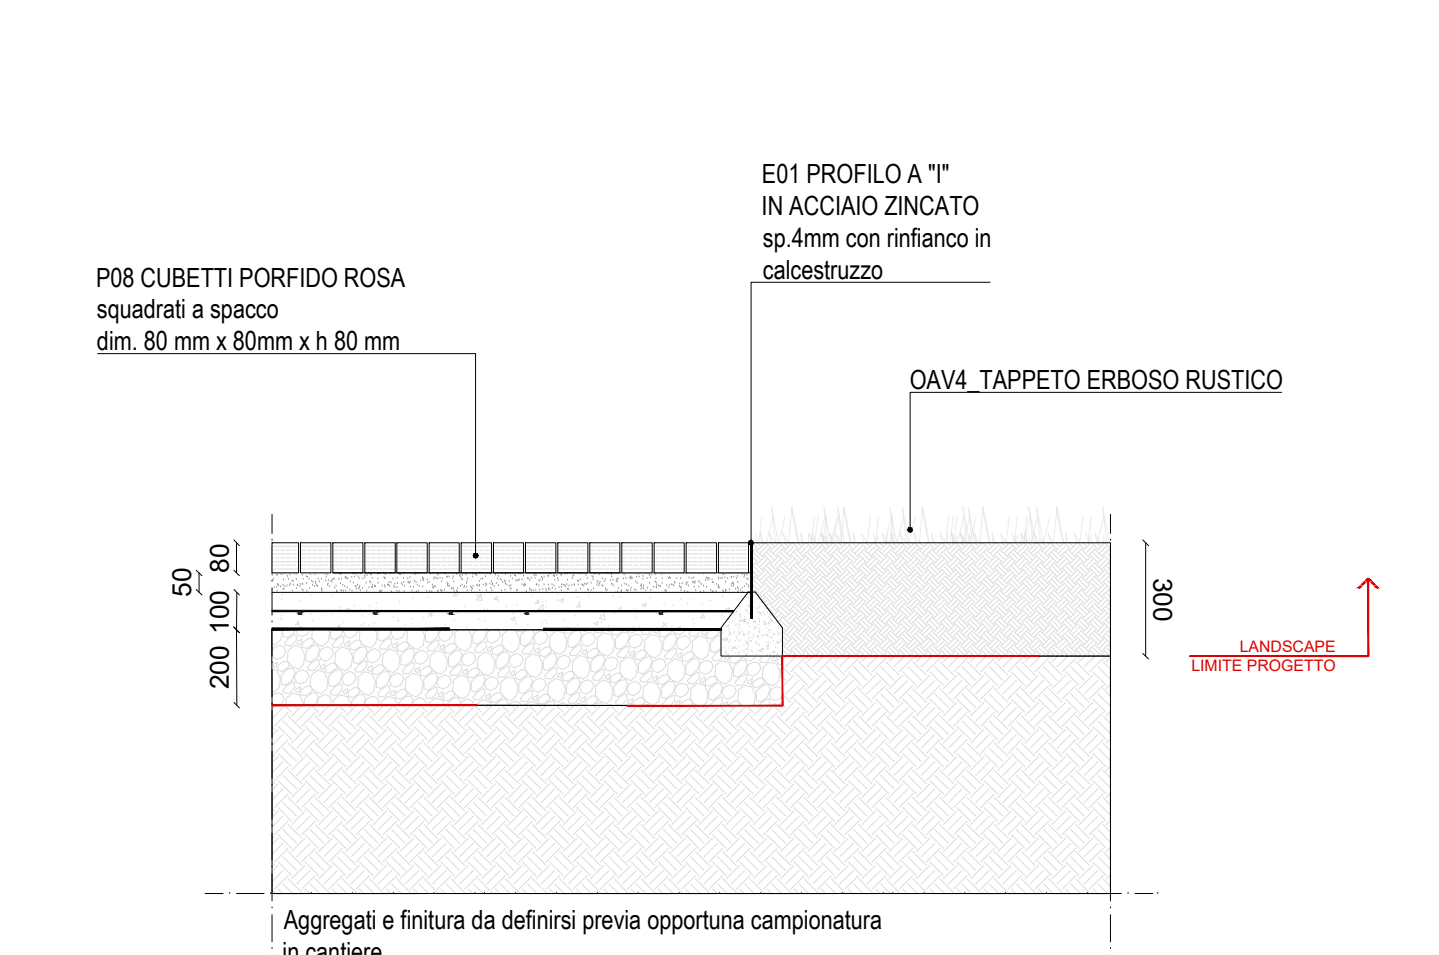


17 INTERFACCIA PAVIMENTAZIONE IN CUBETTI DI PORFIDO ROSA - PASSI PERSI
I.02
Scala 1:20

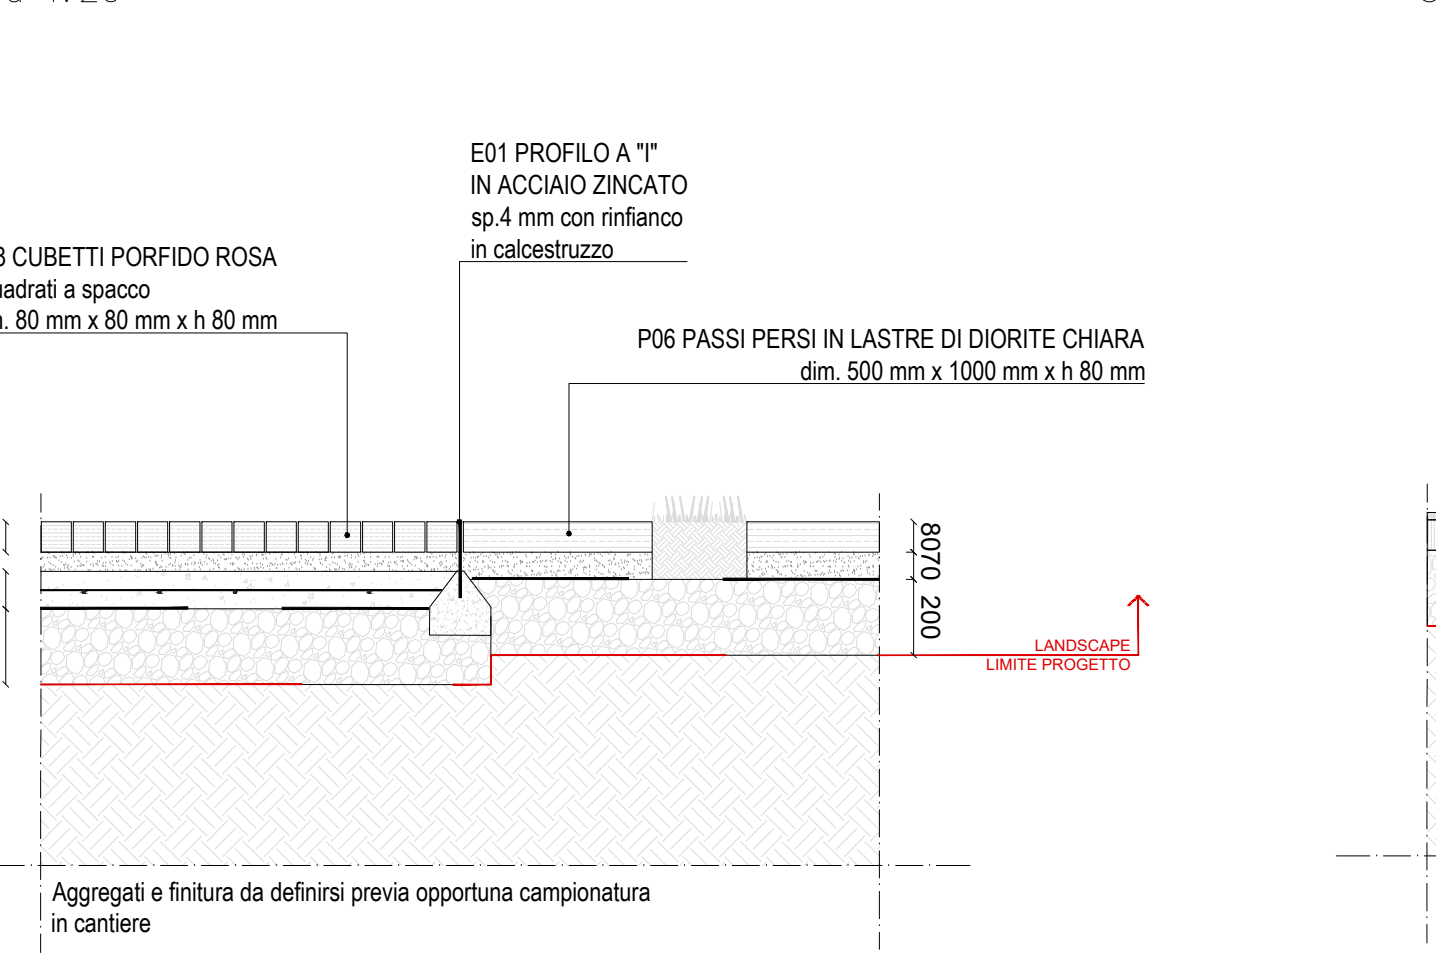


18 INTERFACCIA PAVIMENTAZIONE IN CALCESTRE ESISTENTE - PASSI PERSI
I.04
Scala 1:20

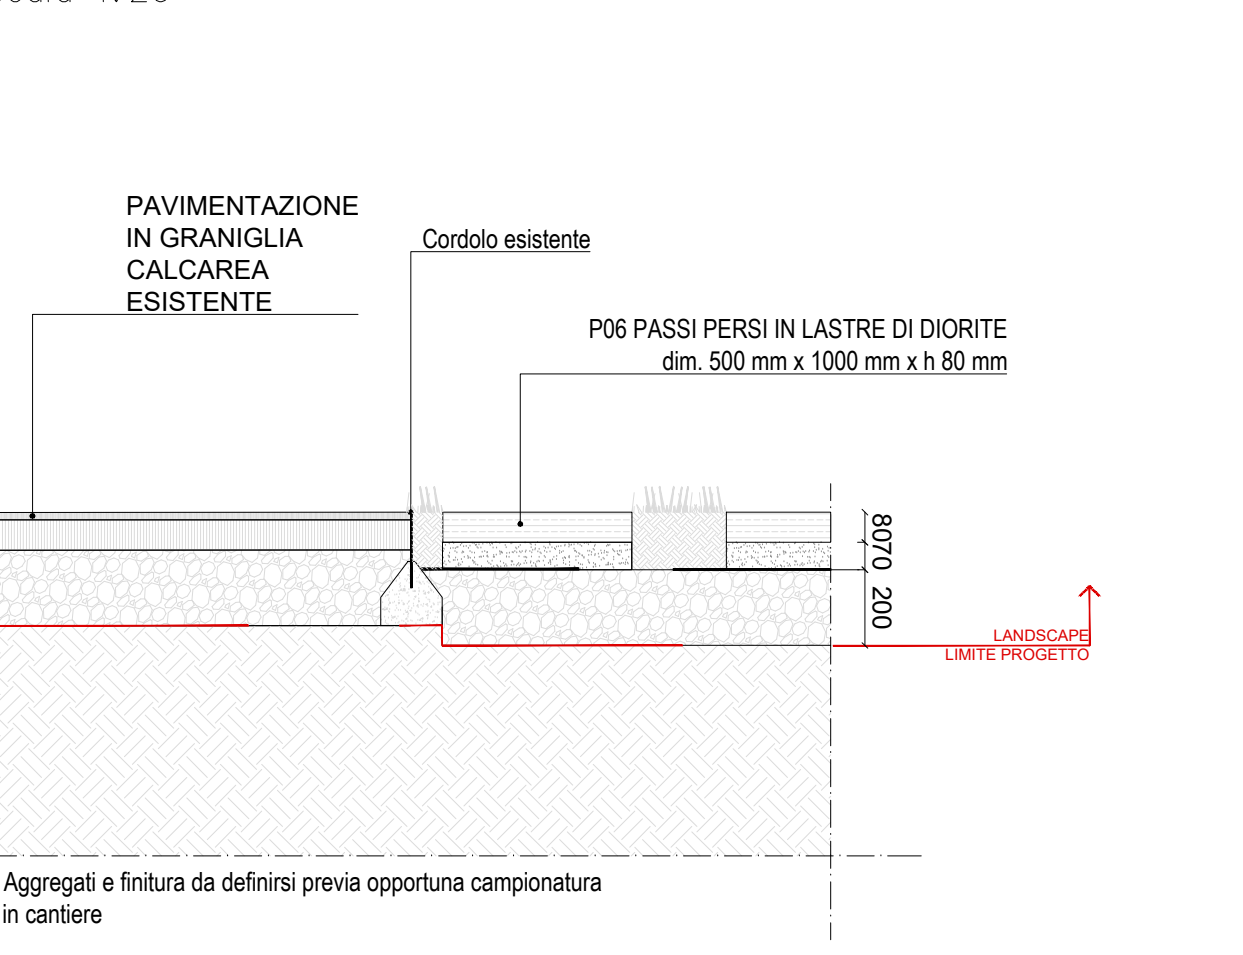


19 INTERFACCIA PAVIMENTAZIONE IN CIOTTOLI - TAPPETO ERBOSO
I.04
Scala 1:20

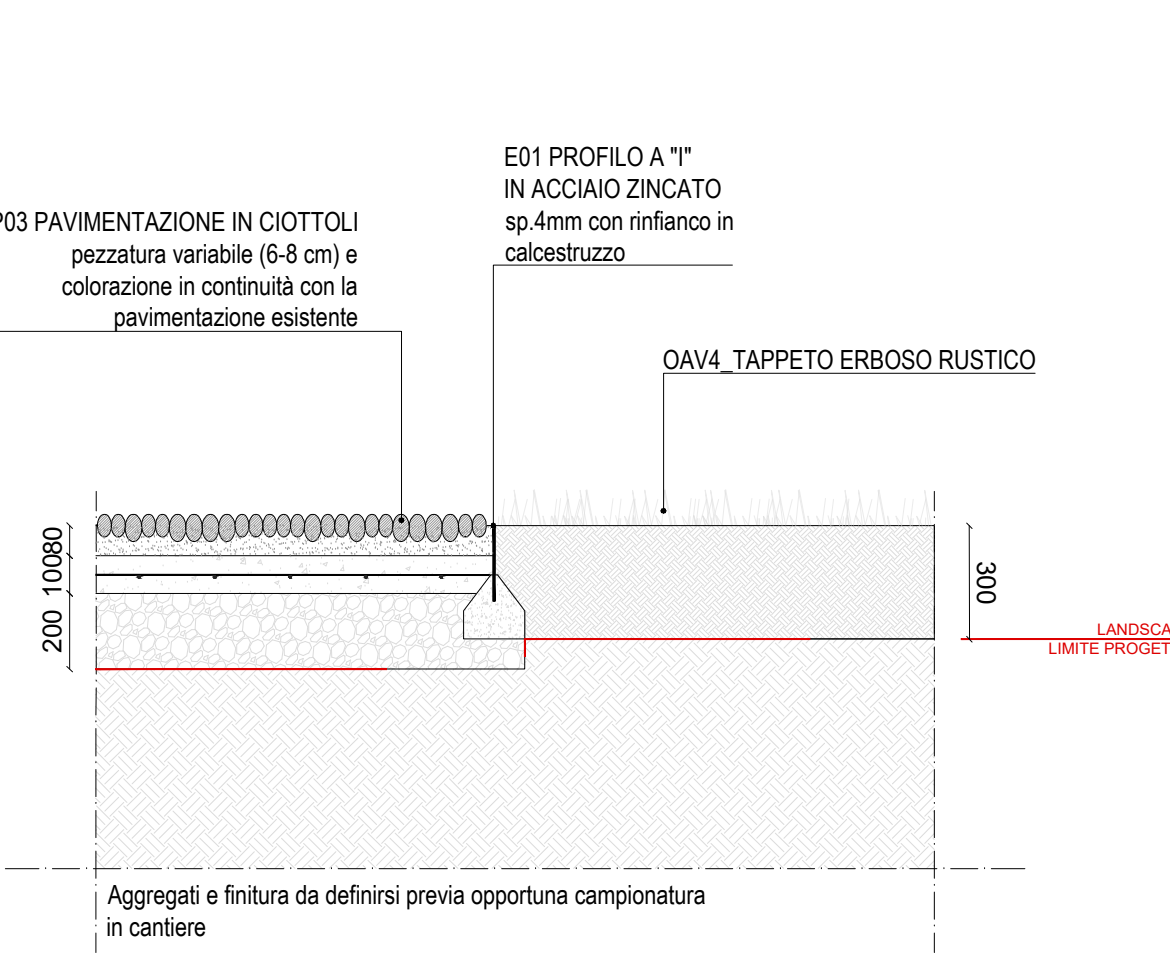


20 INTERFACCIA VERDE - RIZZATA IN CIOTTOLI - CALCESTRUZZO DRENANTE
I.05
Scala 1:20

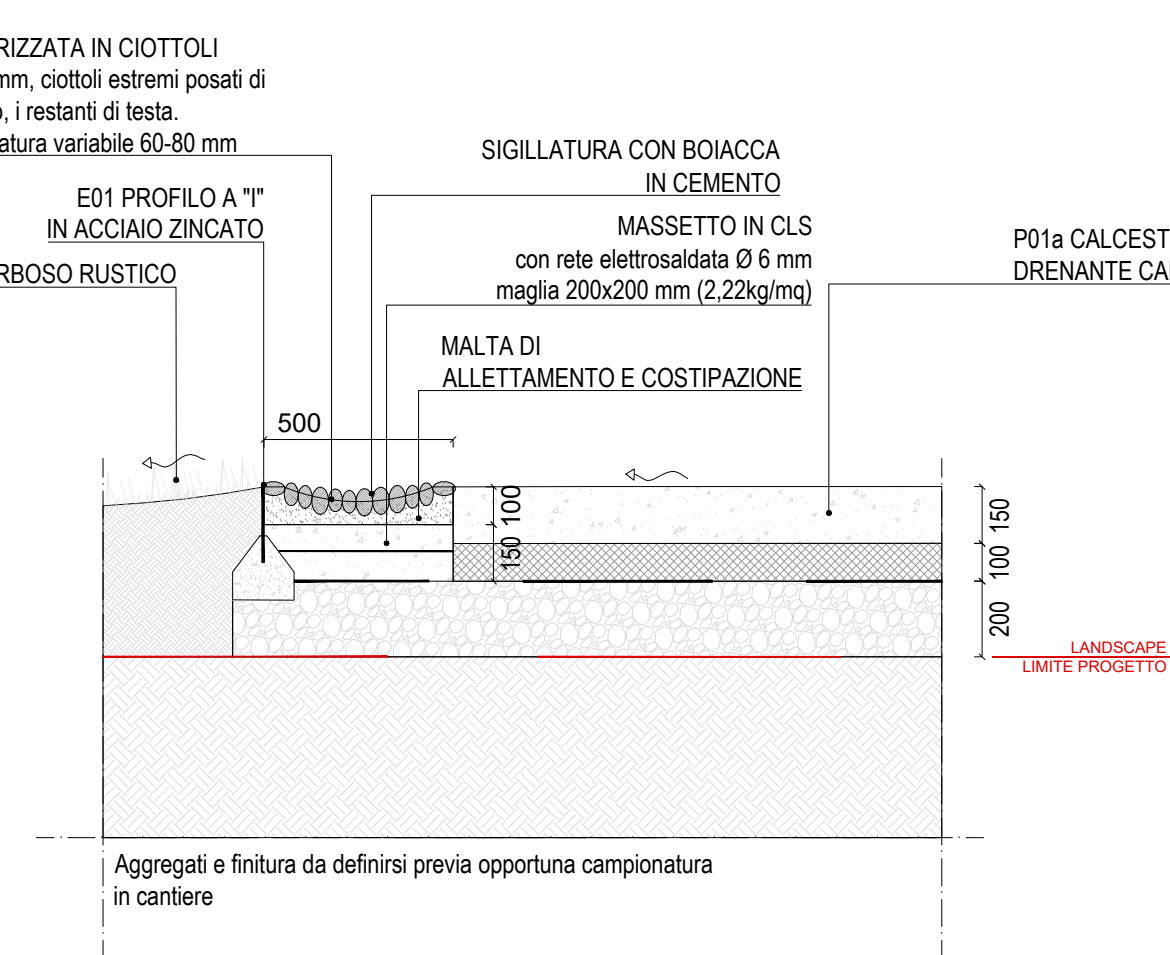


21 INTERFACCIA PAVIMENTAZIONE IN CUBETTI DI DIORITE CHIARA - CALCESTRUZZO DRENANTE
I.06
Scala 1:20

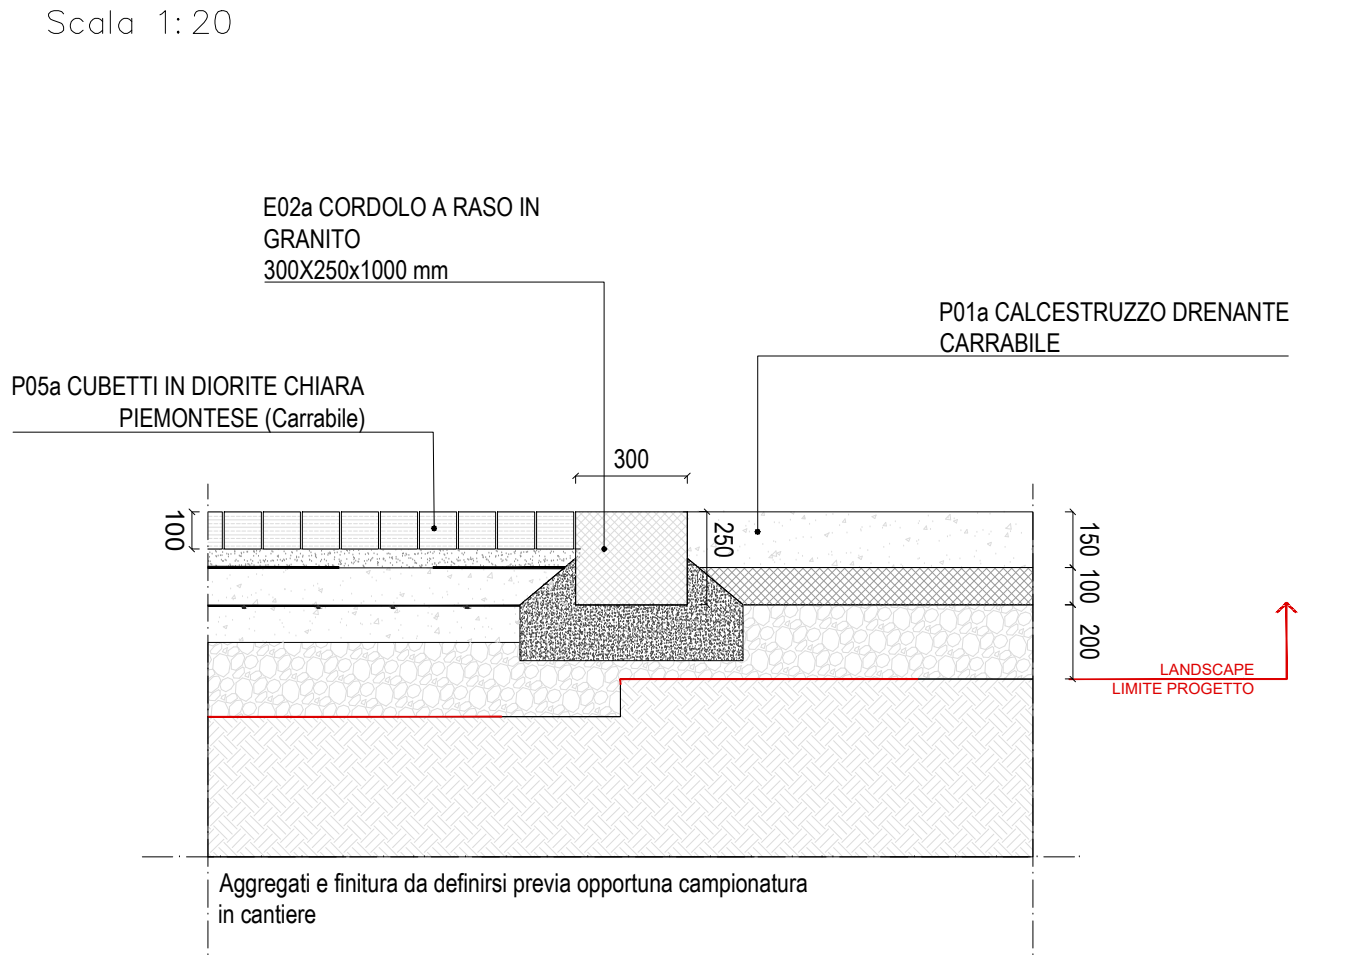


22 INTERFACCIA PAVIMENTAZIONE IN CUBETTI DI DIORITE CHIARA - TAPPETO ERBOSO
I.07
Scala 1:20

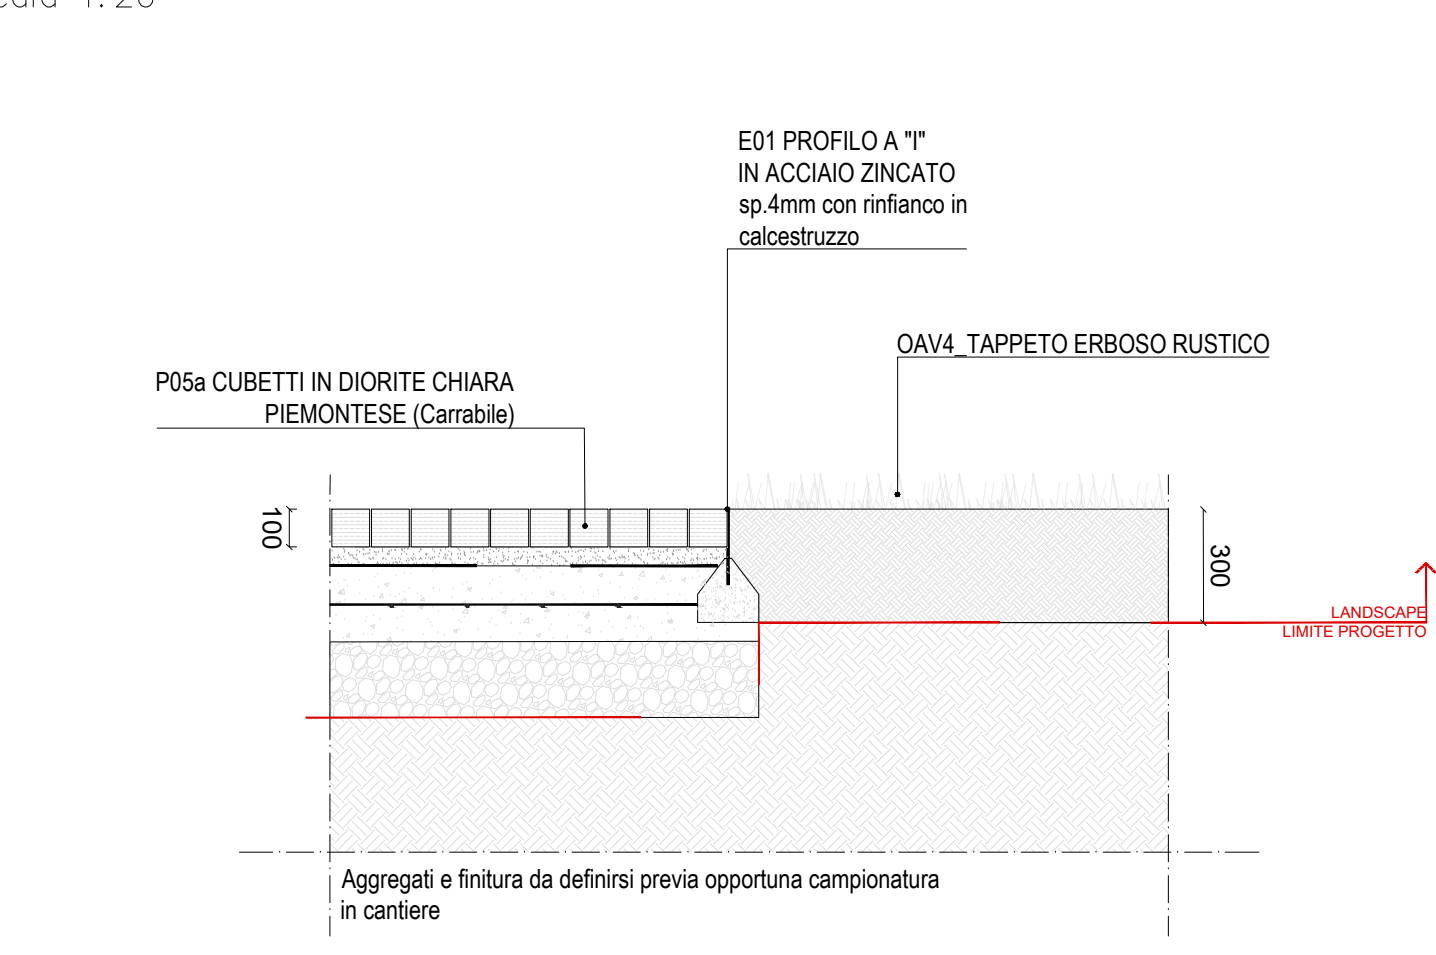

23 DETTAGLIO SCALA CON PAVIMENTAZIONE CALCESTRUZZO DRENANTE (PEDONALE)
Scala 1:20

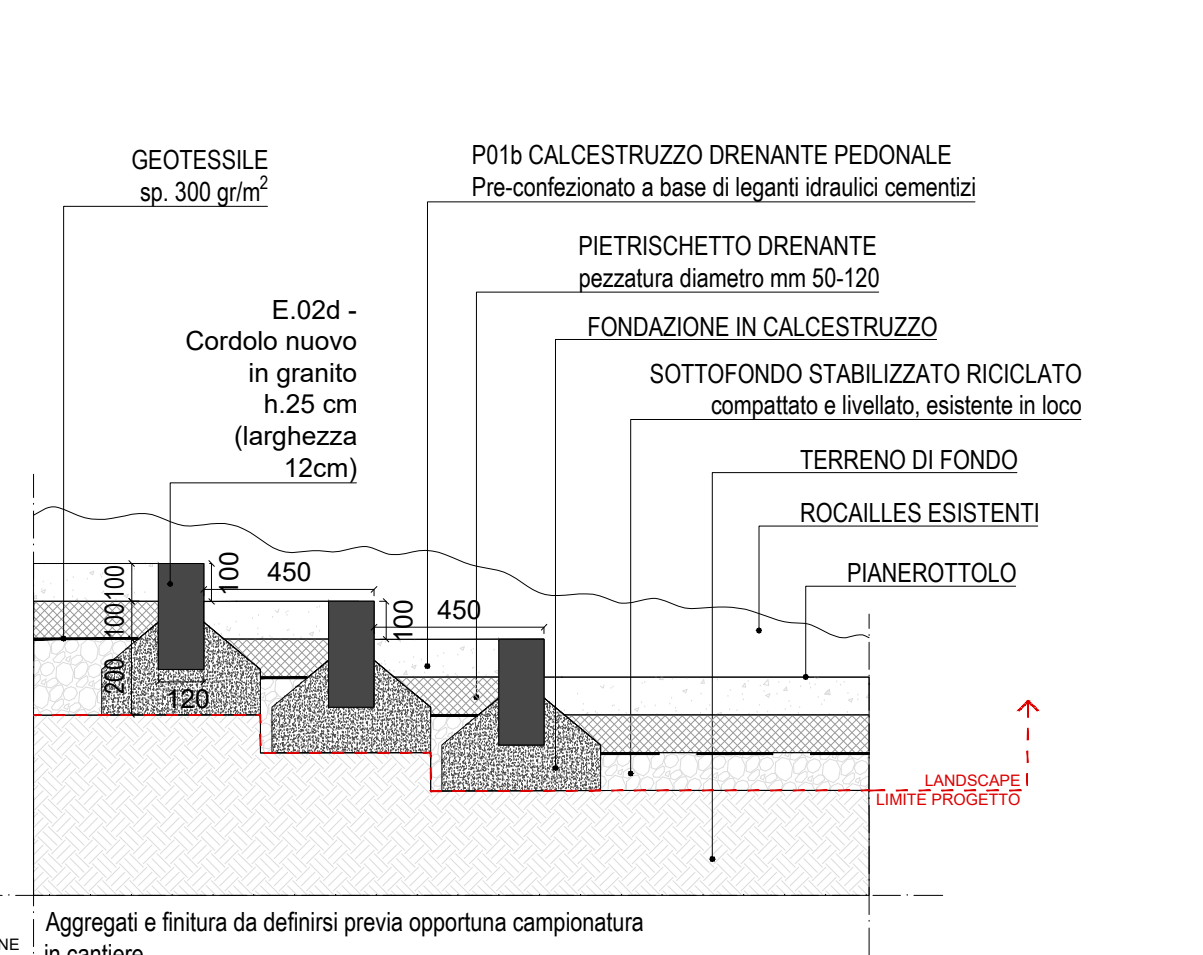

24 DETTAGLIO PAVIMENTAZIONE PEDONALE-CARRABILE PIAZZA RITA LEVI MONTALCINI
Scala 1:20

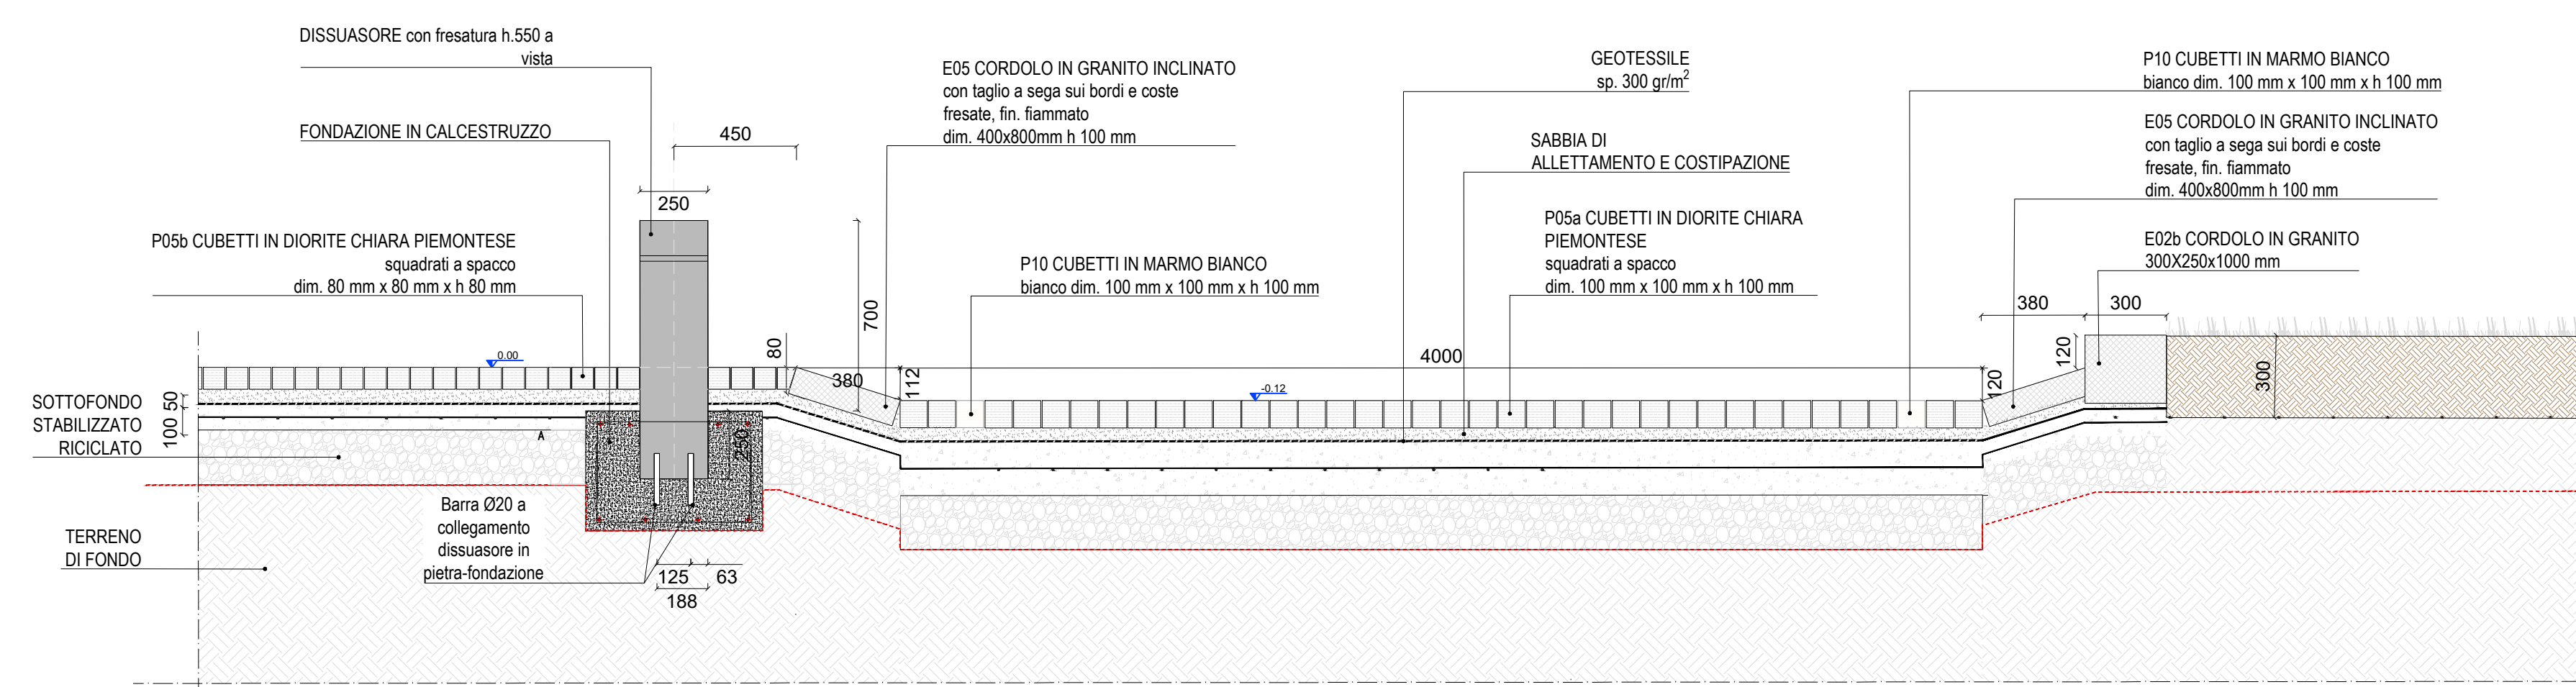

SCR PIEMONTE S.p.A.
Società di Concessione Regione Piemonte
Corso Marconi 10 - 10122 Torino
Tel +39 011 4548311 - Fax +39 011 4548465

DIREZIONE OPERE PUBBLICHE

SCR PIEMONTE S.p.a. CITTÀ DI TORINO

PROGETTO ESECUTIVO

TITOLO INTERVENTO: "TORINO, IL SUO PARCO, IL SUO FIUME: MEMORIA E FUTURO" INTERVENTI DI RIQUALIFICAZIONE E RECUPERO AREE VERDI DEL PARCO DEL VALENTINO

Traccia n. 310
PE - DETTAGLI TIPOLOGICI PAVIMENTAZIONI

DATA: 01 DICEMBRE 2023
SCALA: 1:20 / 1:40
AREA: PROGETTUALE
AMBIENTE E TERRITORIO

FORMATO ELABORATO: AB
CODICE GENERALE ELABORATO: 22043D02[0][0]E[AT][00]BC[310]

VERSIONE: 0
DATA: 01 dicembre 2023
DESCRIZIONE: Prima redazione

RTP PROGETTAZIONE: **ASAP**
RTP PROGETTAZIONE: **INTRA ASSOCIATI INGENNERI**
RTP PROGETTAZIONE: **LPI CONSORZIO STABILE A.P.A. s.r.l.**

TIMBRI - FIRME:
Responsabile del progetto: Arch. Paolo Palmulli
Responsabile progetto architettonico: Arch. Antonio Troisi

ORGANISMO DI CONTROLLO: **S.C.R. PIEMONTE S.P.A.**
Progetto Costituzionale Qualità PCQ S.I.I.
Responsabile di commessa: Ing. Nicola TORCIANTI
Responsabile del Procedimento: Dott. Davide Ceraso

Questo elaborato è di proprietà della Società di Concessione Regione Piemonte S.p.A. Qualsiasi divulgazione o riproduzione anche parziale, deve essere espressamente autorizzata S.C.R. Piemonte S.p.A.