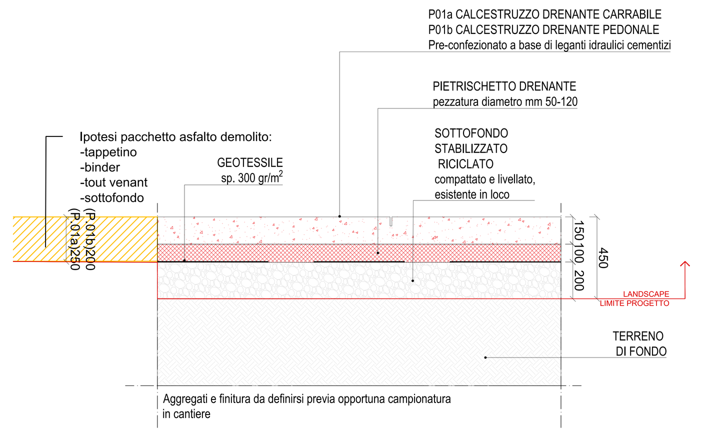

01 PAVIMENTAZIONE IN CALCESTRUZZO DRENANTE
P.01a (Carrabile) – P.01b (Pedonale)
Scala 1:20

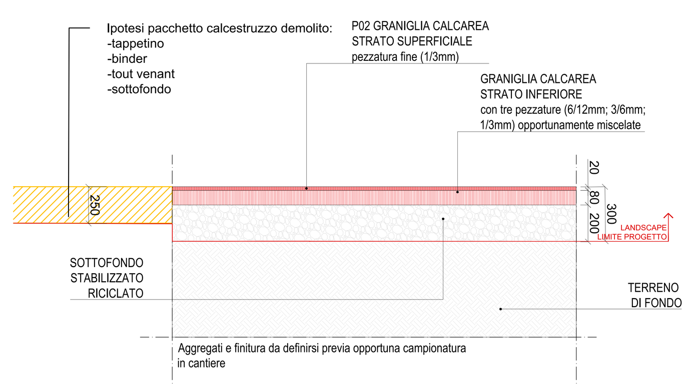

02 PAVIMENTAZIONE IN GRANIGLIA CALCAREA (Calcestre)
P.02
Scala 1:20

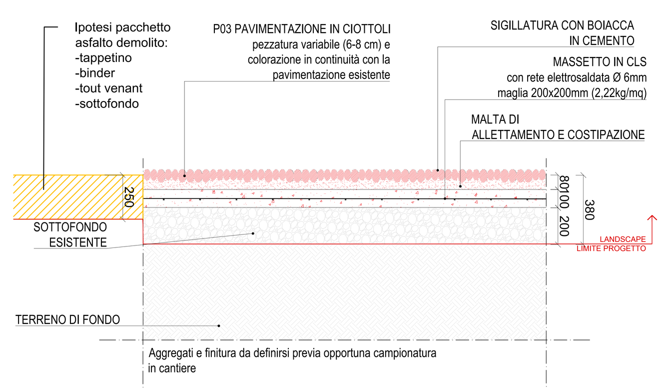

03 PAVIMENTAZIONE IN CIOTTOLI (Pedonale)
P.04
Scala 1:20

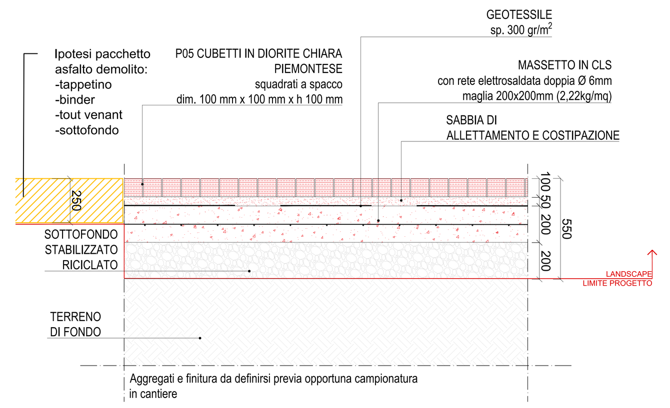

04 PAVIMENTAZIONE IN CUBETTI DI DIORITE CHIARA PIEMONTESE (Carrabile)
P.05
Scala 1:20

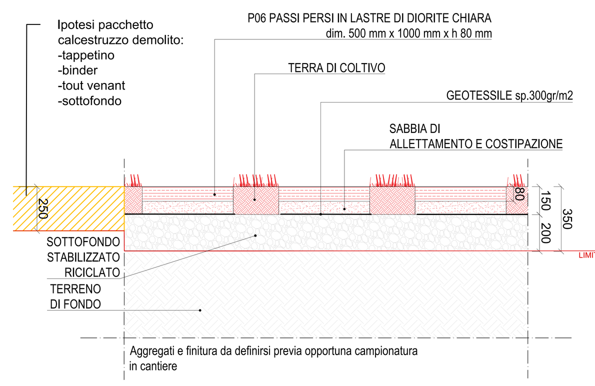

05 PAVIMENTAZIONE IN PASSI PERSI IN DIORITE CHIARA PIEMONTESE
P.06
Scala 1:20

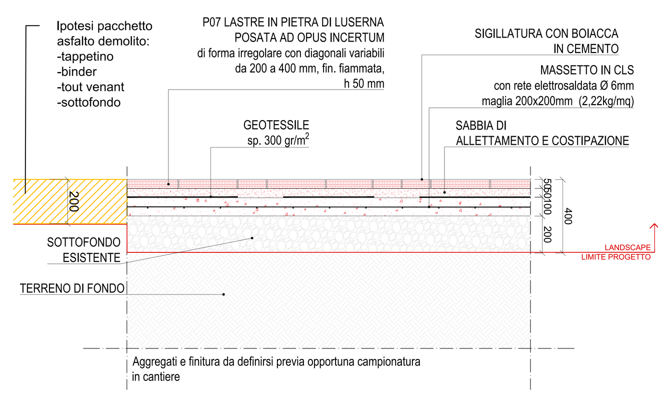

06 PAVIMENTAZIONE IN PIETRA DI LUSERNA AD OPUS INCERTUM (Pedonale)
P.07
Scala 1:20

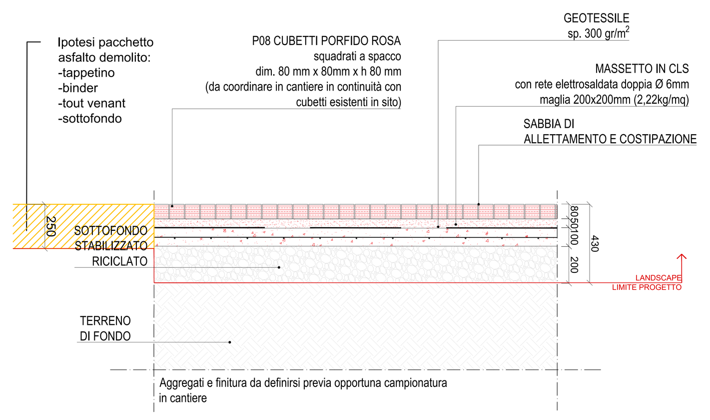

07 PAVIMENTAZIONE IN CUBETTI DI PORFIDO ROSA (Pedonale)
P.08
Scala 1:20

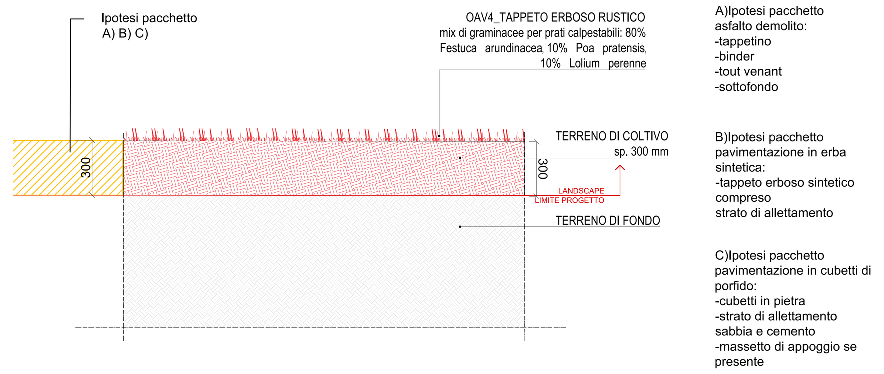

08 SISTEMAZIONE A VERDE A) B) C)
Scala 1:20

LEGENDA

- Ambito d'intervento (finanziato con fondi PNRR)
- Edifici / coperture esistenti

Demolizioni / Costruzioni

Rimozione e riuso cordoli in pietra, area fronte Castello del Valentino	124	m
Cordoli in pietra, area fronte Castello del Valentino ricollocati	121,6	m
Demolizione cordoli in granito faccia a vista	6781	m
Demolizione cordoli in pietra tagliata a lastre, area Roseto	884,5	m
Demolizione recinzioni	1227	m
Demolizione di pavimentazione in asfalto e costruzione di pavimentazione in calcestruzzo drenante carrabile (P.01a) (DETT.01)	29055,8	m^2
Demolizione di pavimentazione in asfalto e costruzione di pavimentazione in calcestruzzo drenante pedonale (P.01b) (DETT.01b)	5580	m^2
Demolizione di pavimentazione in asfalto e sistemazione a verde (DETT.08A)	20657	m^2
Demolizione di pavimentazione in erba sintetica e sistemazione a verde (DETT.08B)	989	m^2
Demolizione di pavimentazione in asfalto e costruzione di pavimentazione in calcestre (P.02)(DETT.02)	1177	m^2
Demolizione di pavimentazione in asfalto e costruzione di pavimentazione in cubetti di diorite chiara piemontese 100x100x100 mm (P.05) (DETT.05)	3677	m^2
Demolizione di pavimentazione in asfalto e costruzione di pavimentazione in cubetti di diorite chiara piemontese 80x80x80 mm		
Demolizione di pavimentazione in asfalto e costruzione di pavimentazione in cubetti di porfido rosa (P.08)(DETT.07)	169	m^2
Demolizione di pavimentazione in asfalto e costruzione di pavimentazione in pietra di luserna ad opus incertum (P.07) (DETT.06)	261	m^2
Demolizione di pavimentazione in cubetti di porfido rosa e sistemazione a verde (DETT.08C)	158	m^2
Demolizione di pavimentazione in asfalto e costruzione di pavimentazione in ciottoli di fiume (P.04)(DETT.03)	384	m^2
Demolizione di pavimentazione in erba sintetica e costruzione di pavimentazione in bitume colorato (rif. elaborato 402)	9746	m^2
Demolizione di pavimentazione in asfalto e costruzione di pavimentazione in bitume colorato (rif. elaborato 402) (DETT.08a)	273	m^2
Demolizione di pavimentazione in calcestruzzo e costruzione pavimentazione in calcestre (P.02)(DETT.02)	1177	m^2
Demolizione pavimentazione in asfalto per costruzione pavimentazione in terra battuta	26	m^2
Demolizione di passi persi	30	m^2
Costruzione di passi persi in pietra di diorite chiara piemontese su area verde (P.06)	98	m^2

Opere a Verde

- Ceppaia da rimuovere (53 unità)
- Nuove alberature *rif. elaborati 302-305*
- Arbusti da rimuovere(330mq)
- Nuovi arbusti *rif. elaborati 302-305*

Elementi architettonici

- Bagni da demolire
- Chiosco di nuova implementazione (grande/piccolo)
- Chioschi da demolire
- Bagni pubblici di nuova implementazione (modello chiosco)
- Elementi architettonici precari da demolire
- Pergola a sostegno di rose rampicanti

Arredi

	Quantità	
AR.01 - Nuove panchine (In legno a 3 assi)	40	unità
Panchine da spostare Panchine riposizionate In legno a 3 assi (riposizionate) In legno a 23 listelli (riposizionate)	42	unità
AR.02 - Seduta monolitica in diorite chiara piemontese AR.03 - Seduta monolitica in diorite chiara piemontese AR.06 - Gradoni in diorite chiara piemontese	89,4	m
AR.08 - Tavolo condiviso con seduta (AR.09)	5	unità
AR.10 - Nuovi cestini cilindrico) portarifiuti(Sabaudo,	37	unità
Cestini da spostare Cestini riposizionati	45	unità
AR.11 - Nuovi Toret	5	unità
AR.07 - Portabici (nuovi)	39	unità
Portabici (riposizionati)	25	unità
Stazione Bikesharing (ricollocata)	15	unità
Stazione Bikesharing (daspostare)	15	unità
Transenne da demolire	60	unità
Manufatti decorativi dademolire		
Dissuasori da demolire	3	unità
AR.12 - Dissuasori in pietra	111	unità
AR. 13 - Dissuasori automatici retraibili (riposizionati)	4	unità
Bidone raccolta differenziata (riposizionati)	17	unità

S.C.R. PIEMONTE S.p.A.
Società di Committenza Regione Piemonte
corso Marconi 10 - 10125 Torino
tel +39 011 6548311 - fax +39 011 6694665

DIREZIONE OPERE PUBBLICHE

SCR PIEMONTE S.p.a.	CITTA' DI TORINO
LIVELLO PROGETTUALE	**PROGETTO ESECUTIVO**
CUP C13D21002930001 CODICE OPERA 22043D02	TITOLO INTERVENTO **"TORINO, IL SUO PARCO, IL SUO FIUME: MEMORIA E FUTURO" INTERVENTI DI RIQUALIFICAZIONE E RECUPERO AREE VERDI DEL PARCO DEL VALENTINO**
Tavola n. **300**	TITOLO TAVOLA **PFTE - PLANIMETRIA DELLE DEMOLIZIONI E COSTRUZIONI**

DATA	SCALA	AREA PROGETTUALE
01 DICEMBRE 2023	1:1000	DEMOLIZIONI

FORMATO ELABORATO	CODICE GENERALE ELABORATO
841x1800mm	22043D02|0|0|E|DE|00|AA|300a|0

NOME FILE 22043D02_0_0_E_DE_00_AA_300a_0

VERSIONE	DATA	DESCRIZIONE
0	01 dicembre 2023	Prima redazione

RTP PROGETTAZIONE
AG&P greenscape srl (mandataria) via Savona 50 20144 Milan - Italy
m t a ASSOCIATI (mandante) Via Benedetto Marcello 10, 20124 Milano

RTI ESECUZIONE
CONSORZIO STABILE A.LP.I. scarl Viale Rimembranze 28 - 20045 Lainate (MI)

TIMBRI - FIRME
Responsabile del progetto: Arch. Paolo Palmulli
Responsabile progetto architettonico: Arch. Antonio Troisi

ORGANISMO DI CONTROLLO
Progetto Costruzione Qualità PCQ S.r.l.
Responsabile di commessa: Ing. Nicola TORCIANTI

S.C.R. PIEMONTE S.P.A.
Responsabile del Procedimento: Dott. Davide Ceraso

Questo elaborato è di proprietà della Società di Committenza Regione Piemonte S.p.A.. Qualsiasi divulgazione o riproduzione anche parziale, deve essere espressamente autorizzata.
S.C.R. Piemonte S.p.A.