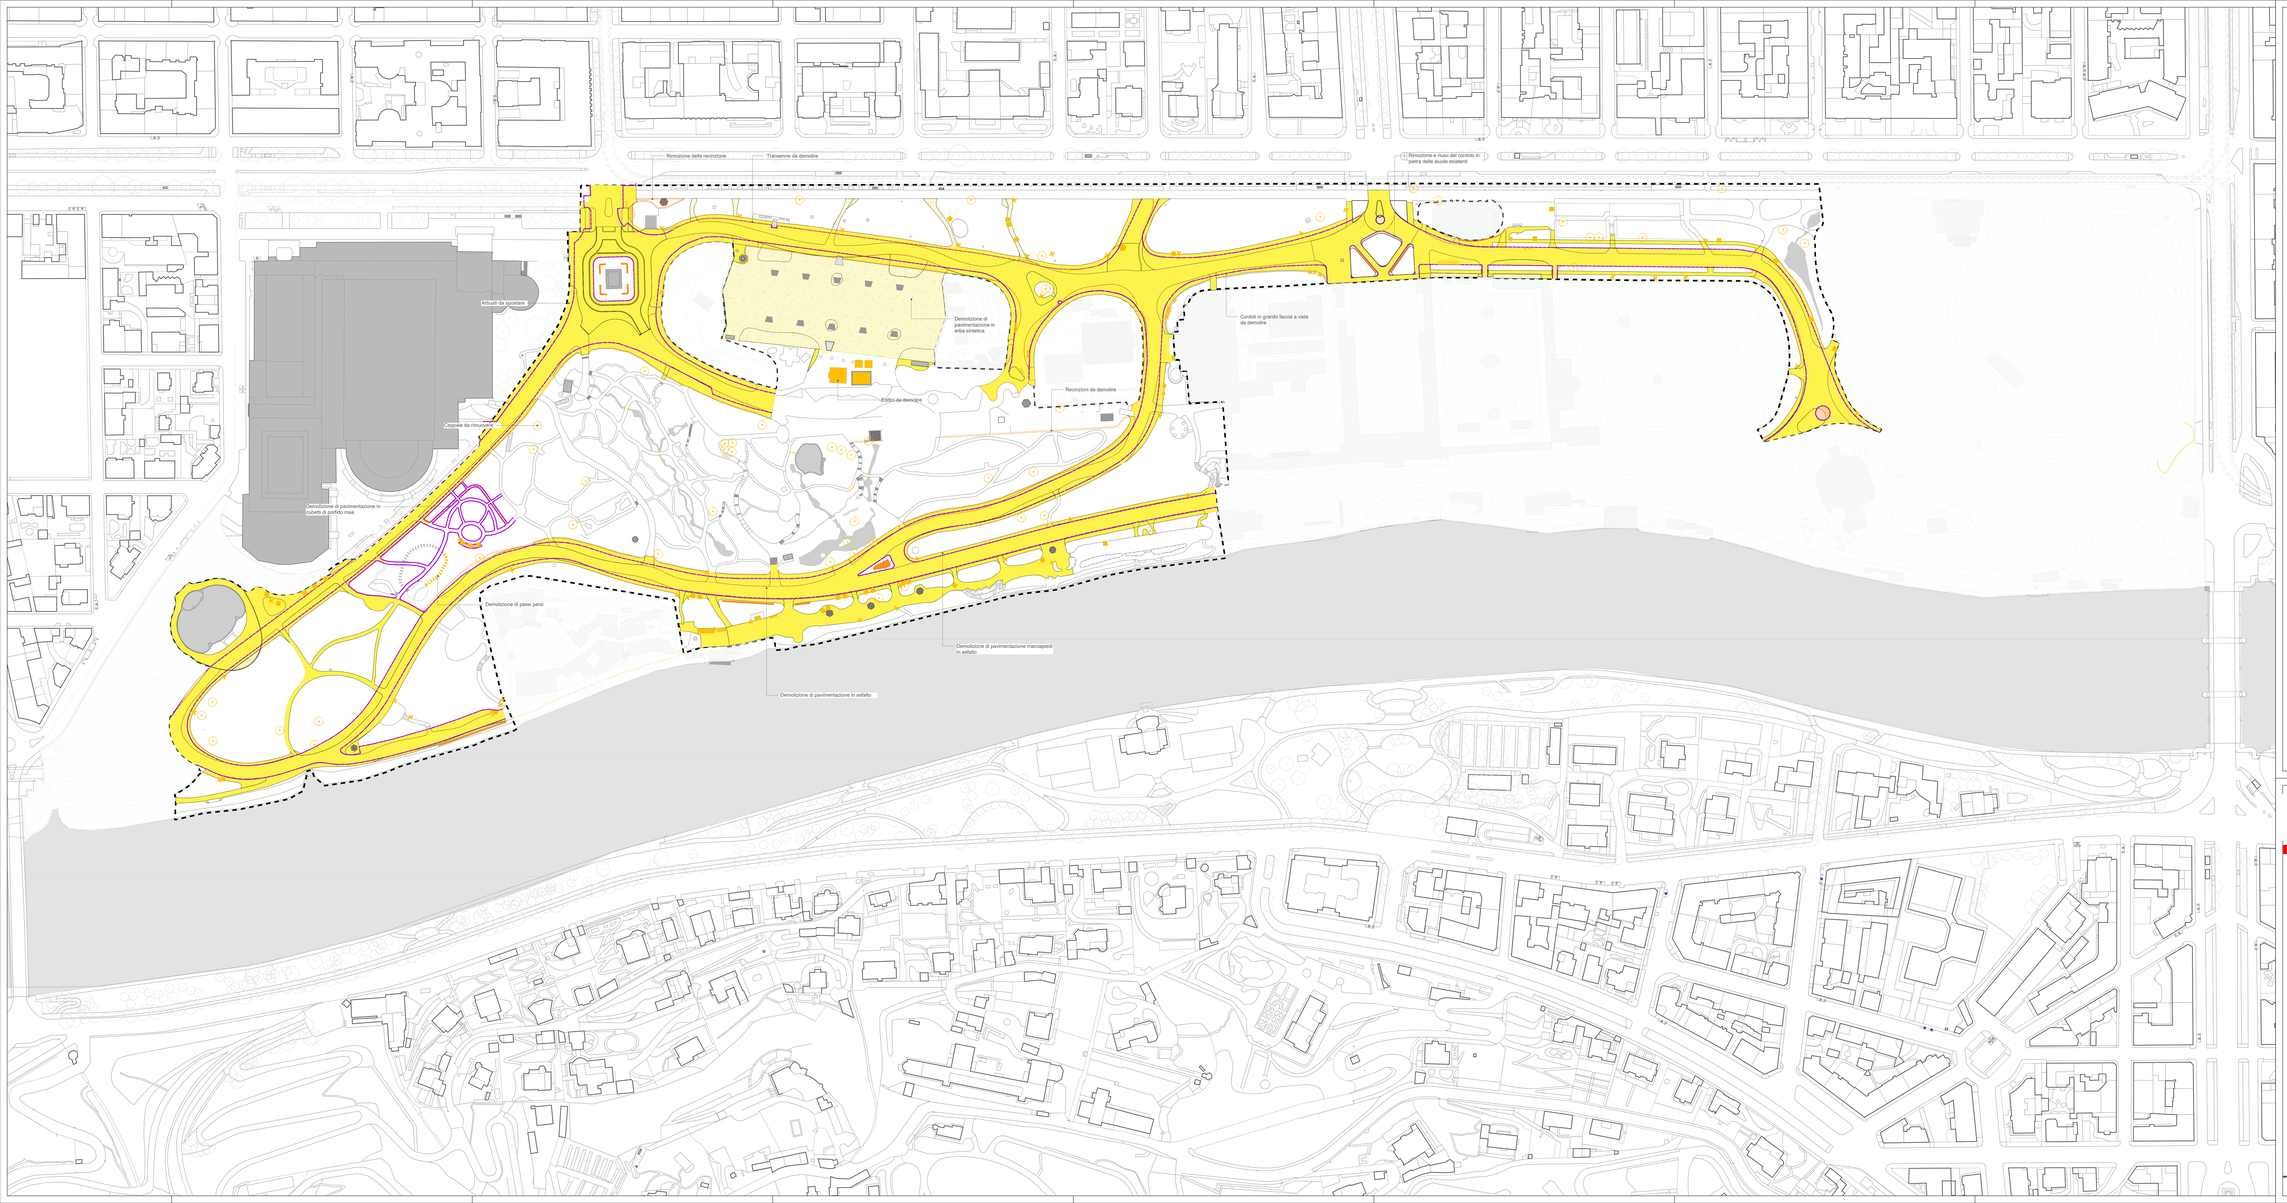

LEGENDA

Ambito d'Intervento (finanziato con fondi PNRR)

Edifici / coperture esistenti

Demolizioni

		Dimensione	
	Demolizione cordoli in granito faccia a vista	6781	m
	Demolizione cordoli in pietra tagliata a lastre, area Rosetto	884,5	m
	Rimozione e riuso cordoli in pietra, area fronte Castello del Valentino	124	m
	Demolizione recinzioni	1227	m
	Demolizione di pavimentazione in asfalto	61548	m^2
	Demolizione di pavimentazione in erba sintetica	9746	m^2
	Demolizione di pavimentazione in cubetti di porfido rosa	158	m^2
	Demolizione di pavimentazione in calcestruzzo	447	m^2
	Demolizione scotico area verde	505	m^3
	Demolizione di passi persi	30	m^2

Opere a Verde

- Ceppaia da rimuovere (53 unità)
- Arbusti da rimuovere (330 mq)

Elementi architettonici

- Bagni da demolire
- Chioschi da demolire
- Elementi architettonici precari da demolire

Arredi

	Quantità	
Panchine da spostare	42	unità
Cestino portarifiuti da spostare	45	unità
Stazione Bikesharing (da spostare)	20	unità
Transenne da demolire	60	unità
Manufatti decorativi da demolire		
Dissuasori da demolire	3	unità

S.C.R. PIEMONTE S.p.A.
Società di Committenza Regione Piemonte
Via Nizza 262 - 10126 Torino
tel +39 011 0168511 - fax +39 011 0168400

DIREZIONE OPERE PUBBLICHE

SCR PIEMONTE S.p.a.	**CITTA' DI TORINO**

LIVELLO PROGETTUALE: **PROGETTO ESECUTIVO**

CUP: **C15D21002930001**
CODICE ORDIN: **22043D02**
Tavola n. **300**

TITOLO ORDINE DI SERVIZI: **"TORINO, IL SUO PARCO, IL SUO FIUME: MEMORIA E FUTURO" INTERVENTI DI RIQUALIFICAZIONE E RECUPERO AREE VERDI DEL PARCO DEL VALENTINO**

TITOLO TAVOLA: **PTTE - PLANIMETRIA DELLE DEMOLIZIONI E COSTRUZIONI**

DATA	SCALA	AREA PROGETTUALE
01 DICEMBRE 2023	**1:1000**	**DEMOLIZIONI**

FORMATO ELABORATO	CODICE GENERALE ELABORATO
841x1189mm	**22043D02(0)(E)(DE)(00)AA)300b_0**

NOME FILE: 22043D02_0_E_D_DE_00_AA_300b_0

VERSIONE	DATA	DESCRIZIONE
0	01 dicembre 2023	Prima redazione

RTI PROGETTAZIONE
ARCHITECTURE & ENGINEERING **ARCHITECTURE & ENGINEERING** Via Madonna del Grappa 3/bis - 10043 Orbassano (TO)
M+A ASSOCIATI **M+A associati** Via Benedetto Marcello 15 - 20124 Milano

RTI ESECUZIONE
ATI **CONSORZIO STABILE A.R.L. scarl** Viale Monte Grappa 20 - 20037 Cerro Maggiore (MI)

TIMBRI – FIRME
Responsabile del progetto: Arch. Paolo Palmulli
Responsabile progetto architettonico: Arch. Antonio Trosi

ORGANISMO DI CONTROLLO
Progetto Costruzione Qualità PCQ S.r.l.
Responsabile di commessa: Ing. Nicola TORCIANTI

S.C.R. PIEMONTE S.P.A.
Responsabile del Procedimento: Dott. Davide Ceraso

Questo elaborato è di proprietà della Società di Committenza Regione Piemonte S.p.A.. Qualsiasi riproduzione o riproduzione anche parziale, deve essere espressamente autorizzata
S.C.R. Piemonte S.p.A.