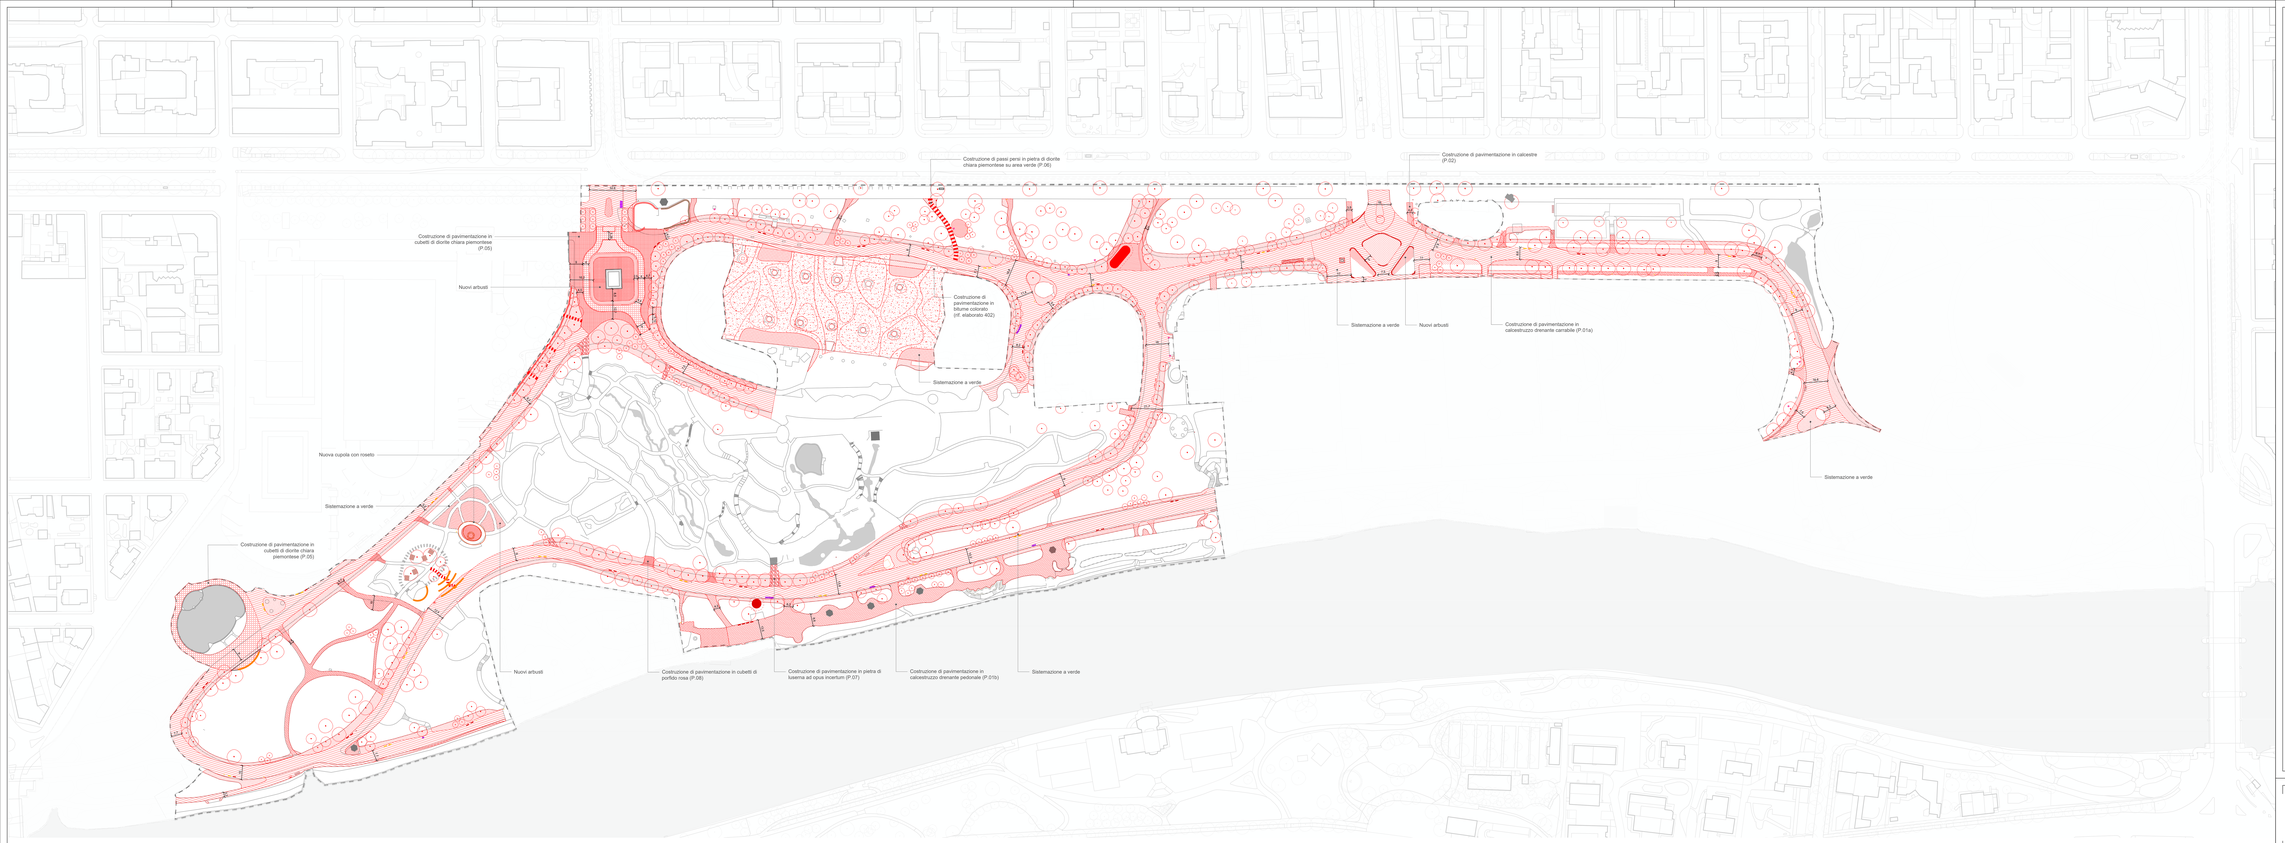

LEGENDA

Ambito d'intervento (finanziato con fondi PNRR)

Edifici / coperture esistenti

Costruzioni

	Dimensione	
Costruzione di pavimentazione in calcestruzzo drenante carrabile (P.01a)	29055,8	m²
Costruzione di pavimentazione in calcestruzzo drenante pedonale (P.01b)	5580	m²
Sistemazione a verde	20657	m²
Costruzione di pavimentazione in calcestre (P.02)	1177	m²
Costruzione di pavimentazione in cubetti di diorite chiara 100x100x100 mm piemontese (P.05)	3677,5	m²
Costruzione di pavimentazione in cubetti di diorite chiara 80x80x80 mm piemontese		
Costruzione di pavimentazione in cubetti di porfido rosa (P.08)	169	m²
Costruzione di pavimentazione in pietra di luserna ad opus incertum (P.07)	262	m²
Costruzione pavimentazione in terra battuta	26	m²
Sistemazione a verde	158	m²
Costruzione di pavimentazione in ciottoli di fiume (P.04)	384	m²
Costruzione di pavimentazione in bitume colorato (rif. elaborato 402)	273,5	m²
Costruzione di passi persi in pietra di diorite chiara piemontese su area verde (P.06)	98	m²
Cordoli in pietra ricollocati	121,6	m²

Opere a Verde

Nuove alberature (rif. elaborati 500-504)	555	unità
Nuovi arbusti (rif. elaborati 505-507)		
Nuove siepi		
Chiosco di nuova implementazione (grande/piccolo)		
Bagni pubblici di nuova implementazione (modello chiosco)		
Pergola a sostegno di rose rampicanti (rif. elaborati 508-510) (AR.09/10_C_D_F_H_M_N_AR.11_R.1-3)		

Arredi

	Quantità	
AR.01 - Nuove panchine (in legno a 3 assi)	40	unità
Panchine da ripositionare (rif. elaborato 402) in legno a 2 moduli (ripositionate)	42	unità
AR.02 - Seduta monolitica in diorite chiara piemontese	89,4	m
AR.03 - Seduta monolitica in diorite chiara piemontese		
AR.06 - Gradoni in diorite chiara piemontesi		
AR.08 - Tavolo condiviso con seduta (AR.09)	5	unità
AR.10 - Nuovi cestini portarifiuti (Sabbiadro, cilindrico)	37	unità
Ripositionati	45	unità
AR.11 - Nuovi Toret	5	unità
AR.07 - Portabici (nuovo)	39	unità
Portabici (ripositionati)	25	unità
Stazione Bikesharing (rodificata)	15	unità
AR.12 - Dissuasori in pietra	111	unità
AR. 13 - Dissuasori automatici retrabili (ripositionati)	4	unità
Bidone raccolta differenziata (ripositionati)	17	unità

S.C.R. PIEMONTE S.p.A.
Società di Committenza Regione Piemonte
Sede Legale: Via Pellico, 3 - 10121 Torino
tel +39 011 3146811 - fax +39 011 3146820

DIREZIONE OPERE PUBBLICHE

SCR PIEMONTE S.p.a.	**CITTA' DI TORINO**

LIVELLO PROGETTUALE: **PROGETTO ESECUTIVO**

CUP: **C15D21002930001**
CODICE ORDIN.: **22043D02**

TITOLO INTERVENTO: **"TORINO, IL SUO PARCO, IL SUO FIUME: MEMORIA E FUTURO" INTERVENTI DI RIQUALIFICAZIONE E RECUPERO AREE VERDI DEL PARCO DEL VALENTINO**

Tavola n. **300**

TITOLO TAVOLA: **PTTE - PLANIMETRIA DELLE DEMOLIZIONI E COSTRUZIONI**

DATA	SCALA	AREA PROGETTUALE
01 DICEMBRE 2023	**1:1000**	**DEMOLIZIONI**

FORMATO ELABORATO	CODICE GENERALE ELABORATO
841x1189mm	**22043D022(0)(E)(DI)00(AA)300c(i)0**

NOME FILE: 22043D022_0_E_D_DI_00_AA_300c_0

VERSIONE	DATA	DESCRIZIONE
0	01 dicembre 2023	Prima redazione

RTI PROGETTAZIONE
capogruppo mandataria: **AIR MOBILITY STUDI Allianz - Italy**
mandanti: **IN A ASSOCIATI engineering** Via Fontanella Marcello 10 - 20124 Milano

RTI ESECUZIONE
capogruppo mandataria: **CONSORZIO STABILE A.R.L. scarl** Via Ercolano 20 - 20125 Lecco (LC)

TIMBRI – FIRME
Responsabile del progetto: Arch. Paolo Palmulli
Responsabile progetto architettonico: Arch. Antonio Trosi

ORGANISMO DI CONTROLLO
Progetto Costruzione Qualità PCQ S.r.l.
Responsabile di commessa: Ing. Nicola TORCIANTI

S.C.R. PIEMONTE S.P.A.
Responsabile del Procedimento: Dott. Davide Ceraso

Questo elaborato è di proprietà della Società di Committenza Regione Piemonte S.p.A., Qualsiasi riproduzione o riproduzione anche parziale, deve essere espressamente autorizzata.
S.C.R. Piemonte S.p.A.