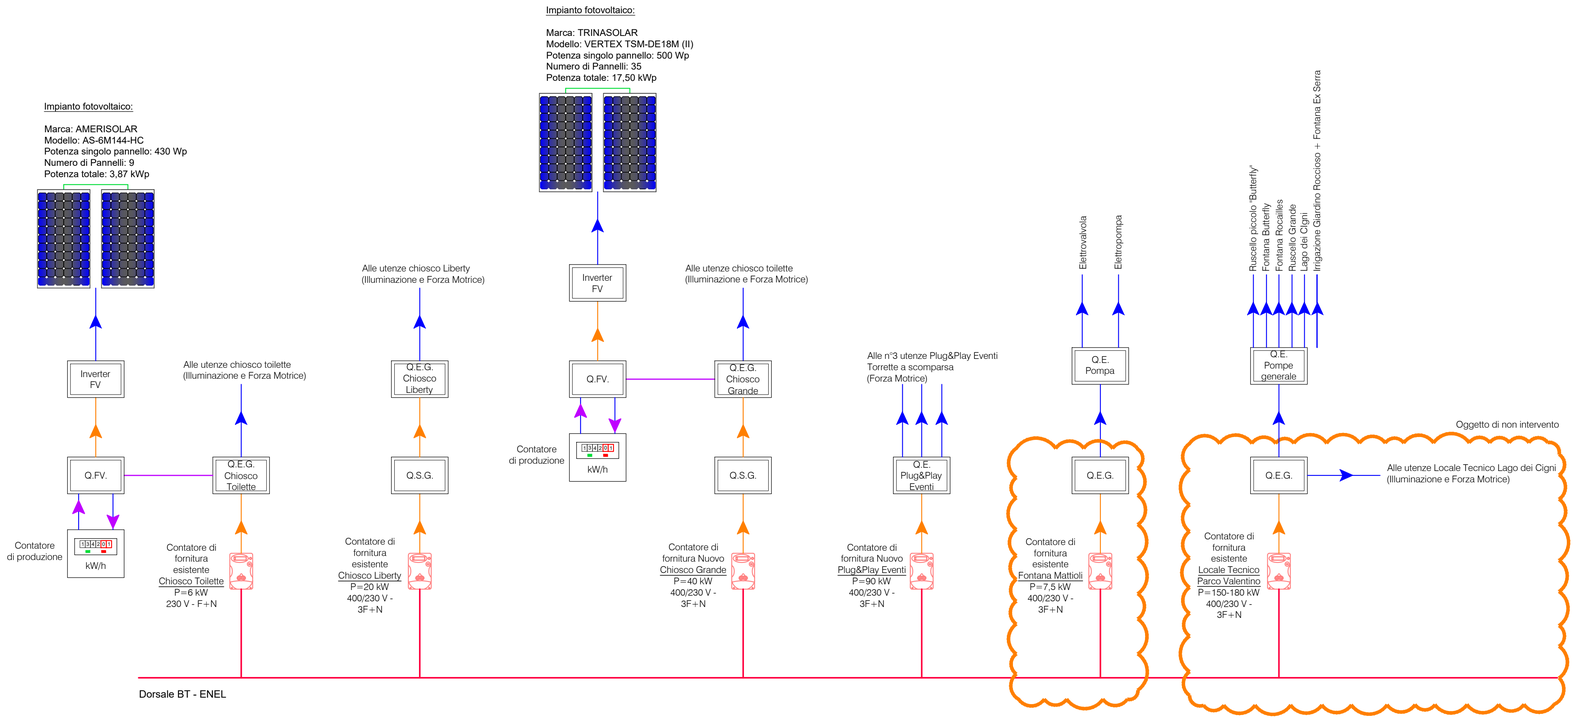

S.C.R. PIEMONTE S.p.A.
Società di Committenza Regione Piemonte
corso Marconi 10 - 10125 Torino
tel +39 011 6548311 - fax +39 011 6694665

DIREZIONE OPERE PUBBLICHE

SCR PIEMONTE S.p.a.	**CITTA' DI TORINO**

LIVELLO PROGETTUALE

PROGETTO ESECUTIVO

CUP **C13D21002930001**	TITOLO INTERVENTO **"TORINO, IL SUO PARCO, IL SUO FIUME: MEMORIA E FUTURO" INTERVENTI DI RIQUALIFICAZIONE E RECUPERO AREE VERDI DEL PARCO DEL VALENTINO**
CODICE OPERA **22043D02**	
Tavola n. **600**	TITOLO TAVOLA **PE - Schema a blocchi distribuzione elettrica principale**

DATA	SCALA	AREA PROGETTUALE
01 DICEMBRE 2023	**Fuori scala**	**IMPIANTI ELETTRICI**
FORMATO ELABORATO **297 x 841 mm**	CODICE GENERALE ELABORATO **22043D02|0|0|E|IE|00|AQ|600|0**	

NOME FILE

22043D02_0_0_E_IE_00_AQ_600_0.pdf

VERSIONE	DATA	DESCRIZIONE
0	01 dicembre 2023	Prima redazione

RTP PROGETTAZIONE

AG&P greenscape srl (mandataria)
via Savona 50 20144 Milan - Italy

m t a ASSOCIATI **(mandante)**
Via Benedetto Marcello 10, 20124 Milano

RTI ESECUZIONE

CONSORZIO STABILE A.L.P.I. scarl
Viale Rimembranze 28 - 20040 Lanate (MI)

TIMBRI - FIRME

Responsabile del progetto: Arch. Paolo Palmulli

Responsabile progetto architettonico: Arch. Antonio Troisi

ORGANISMO DI CONTROLLO	S.C.R. PIEMONTE S.P.A.
Progetto Costruzione Qualità PCQ S.r.l. Responsabile di commessa: Ing. Nicola TORCIANTI	Responsabile del Procedimento: Dott. Davide Ceraso

Questo elaborato è di proprietà della Società di Committenza Regione Piemonte S.p.A.. Qualsiasi divulgazione o riproduzione anche parziale, deve essere espressamente autorizzata.

S.C.R. Piemonte S.p.A.