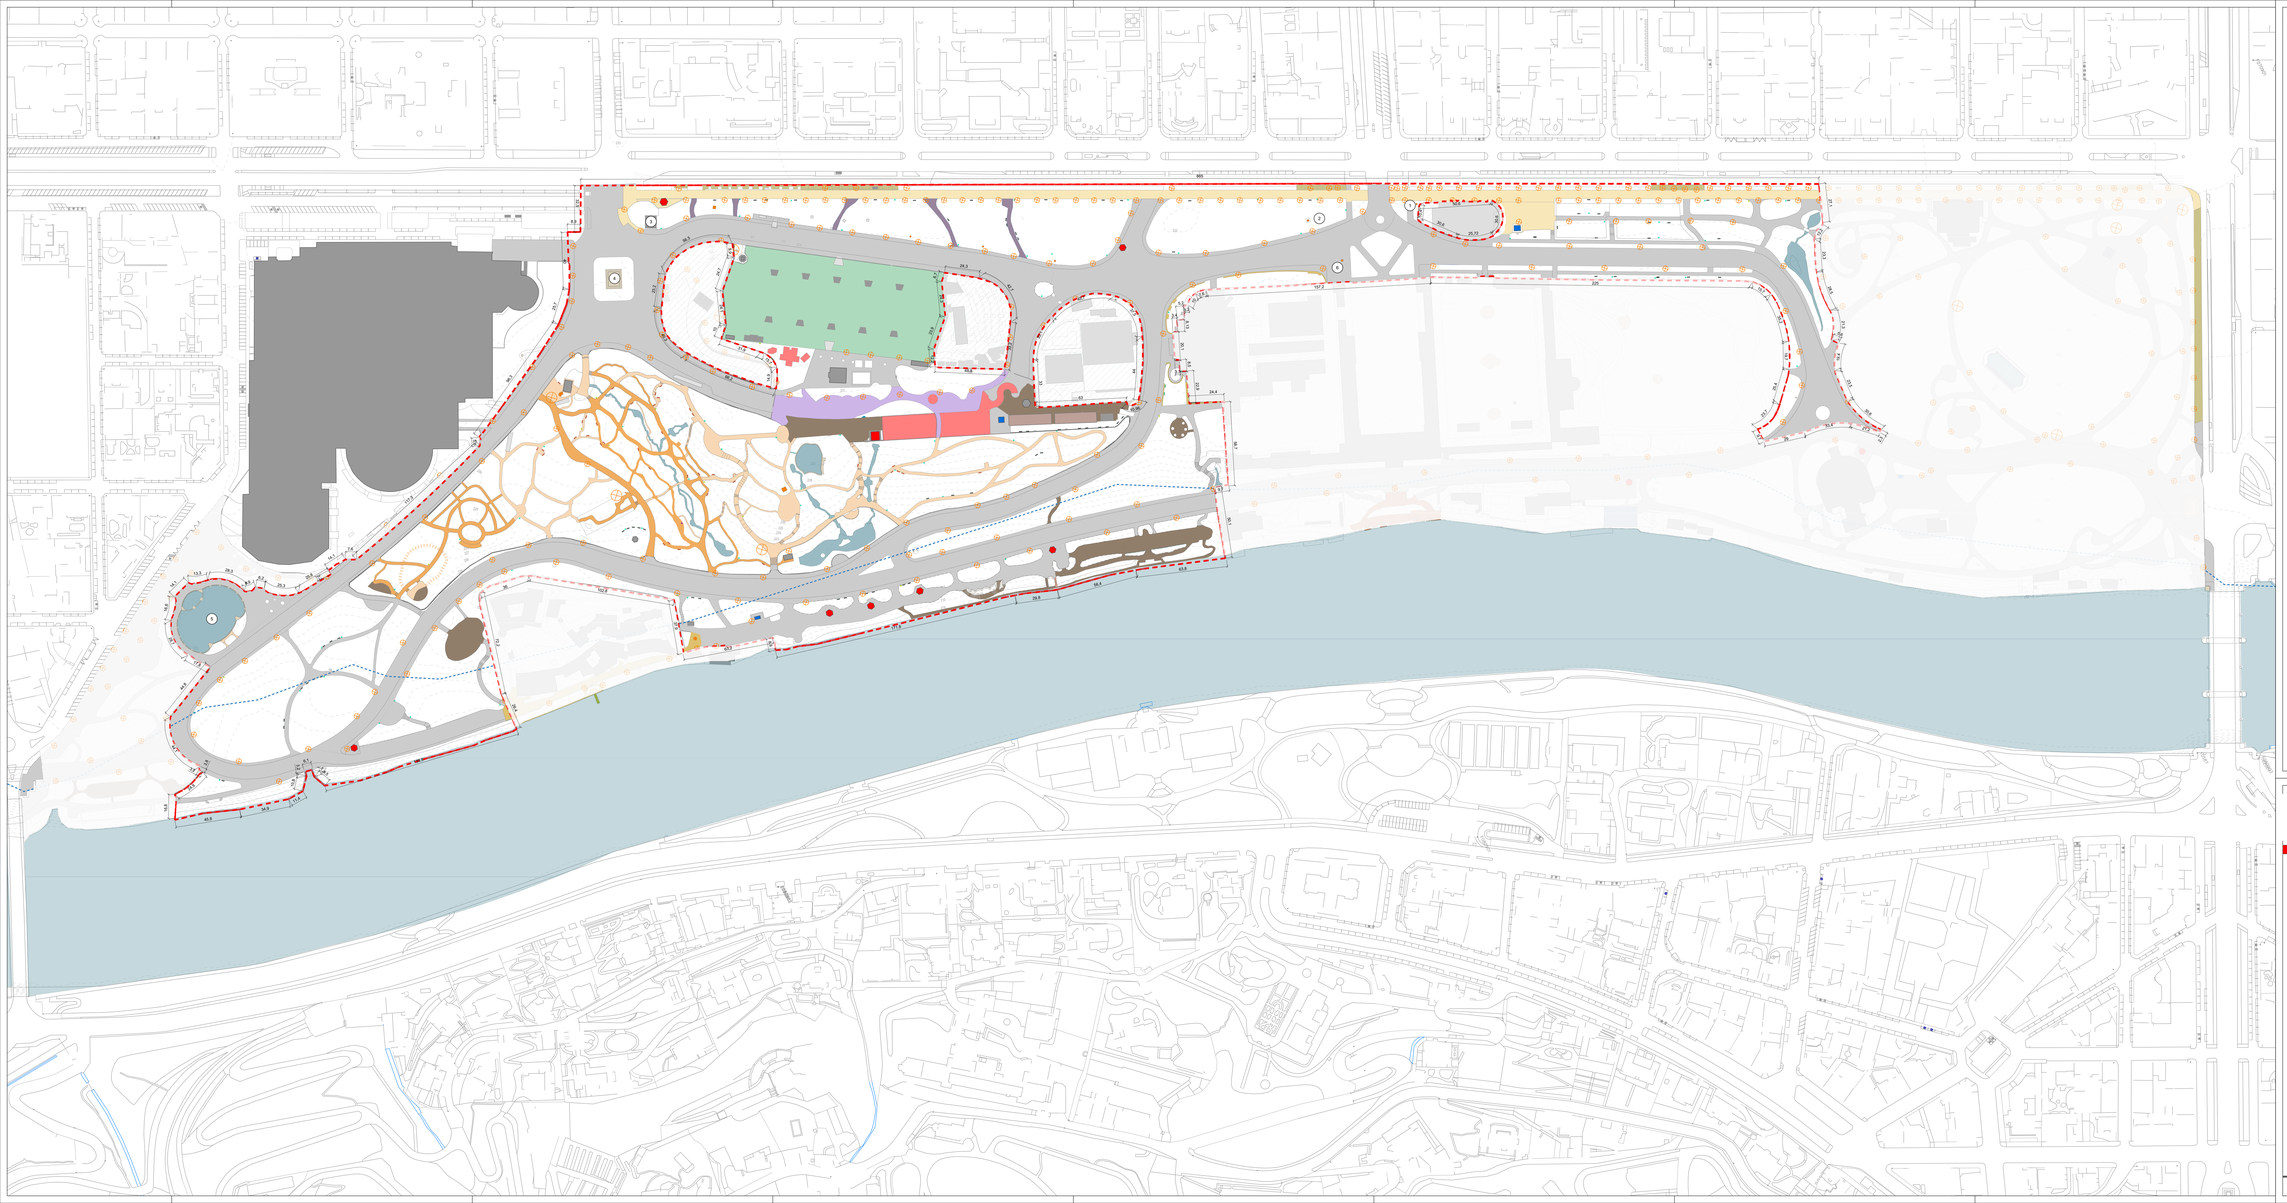

LEGENDA

- Ambito d'intervento (financiato con fondi PNRR)
- Limite massimo esondazione
- Curve di livello 1m
- Edifici / superfici esistenti
- Monumenti esistenti

Pavimentazioni Esistenti

- Asfalto
- Calcestre
- Autobloccanti in cls vari/di
- Antiskorrio
- Cemento colorato
- Tappeto erba sintetico
- Ciottoli di fiume
- Pietra di cava/ma ad opus incertum
- Lastre in pietra di Cava/ma posate a corrente
- Cubetti di porfido rosa
- Laterizio
- Griglia metallica di aerazione
- Piastrelle per/in pietra di cava/ma
- Resinoflex
- Terra battuta
- Campi da bocce
- Calcestruzzo
- Lastre di calcestruzzo precompresso

Cordoli Esistenti

- Cordolo in granito fiorito a vista

Architetture Esistenti

- Bagni pubblici
- Chiosco
- Piccoli monumenti e memoriali

Arredi Esistenti

- Panchina
  - in legno e 2 sedi
  - in legno e 3 sedi
  - in legno (tavolo)
  - in pietra
- Cestini portarifiuti
- Salvagoti, idrantino
- Aperto, arboreto
- Batteria raccolta differenziata
- Fontana Trevi / Fontana in pietra
- Portabici
- Stazione Bikesharing
- Transenne
- Dissuasori a paraletto
- Dissuasori a pilo o "bollard"
- Parcheggio / parcheggio disabili
- Elementi illuminazione pubblica
- Recinzione perimetrale
- Recinzione

Monumenti Esistenti

1. Busto di Guglielmo Marconi
2. Monumento a Quintino Sella
3. Villino Capitaglio
4. Monumento equestre ad Amedeo di Savoia Duca d'Aosta
5. Fontana dei 12 mesi
6. Monumento commemorativo ad Alberto Ascari

S.C.R. PIEMONTE S.p.A.
Società di Committenza Regione Piemonte
Via Pellico, 3 - 10121 TORINO
tel +39 011 0168511 - fax +39 011 19194420

DIREZIONE OPERE PUBBLICHE

SCR PIEMONTE S.p.a.	**CITTA' DI TORINO**
LIVELLO PROGETTUALE	**PROGETTO ESECUTIVO**
CUP: **C15D21002930001**	TITOLO INTERVENTO: **"TORINO, IL SUO PARCO, IL SUO FIUME: MEMORIA E FUTURO" INTERVENTI DI RIQUALIFICAZIONE E RECUPERO AREE VERDI DEL PARCO DEL VALENTINO**
CODICE OPERA: **22043D02**	
Tavola n. **201**	TITOLO TAVOLA: **PFTE - PLANIMETRIA DELLO STATO DI FATTO: MATERIALI ARREDI; QUOTE**
DATA: **01 DICEMBRE 2023**	SCALA: **1:1000** / AREA PROGETTUALE: **INDAGINI E RILIEVI**
FORMATO ELABORATO: **841 X 1189 mm**	CODICE GENERALE ELABORATO: **22043D02(0)E(IR)00(AA)201)0**
NOME FILE: 22043D02_0_E_E_IR_00_AA_201_0	

VERSIONE	DATA	DESCRIZIONE
0	01 dicembre 2023	Prima redazione

RTI PROGETTAZIONE
- ARCHITECTURE & ENGINEERING **mandataria** Via Bertola 34 - 10122 Torino - Italy
- m+a ASSOCIATI **mandante** Via Fiamenghi, Bacone 10 - 20139 Milano

RTI ESECUZIONE
- CONSORZIO STABILE A.R.L. **capofila** Viale Monte Grappa 26 - 20124 Lecco (LC)

TIMBRI / FIRME
Responsabile del progetto: Arch. Paolo Palmulli
Responsabile progetto architettonico: Arch. Antonio Trosi

ORGANISMO DI CONTROLLO
Progetto Costruzione Qualità PCQ S.r.l.
Responsabile di commessa: Ing. Nicola TORCIANTI

S.C.R. PIEMONTE S.P.A.
Responsabile del Procedimento: Dott. Davide Ceraso

Questo elaborato è di proprietà della Società di Committenza Regione Piemonte S.p.A.; Qualsiasi riproduzione o riproduzione anche parziale, deve essere espressamente autorizzata
S.C.R. Piemonte S.p.A.