





PROFILO 1 - BIANCO VIALE CRIVELLI

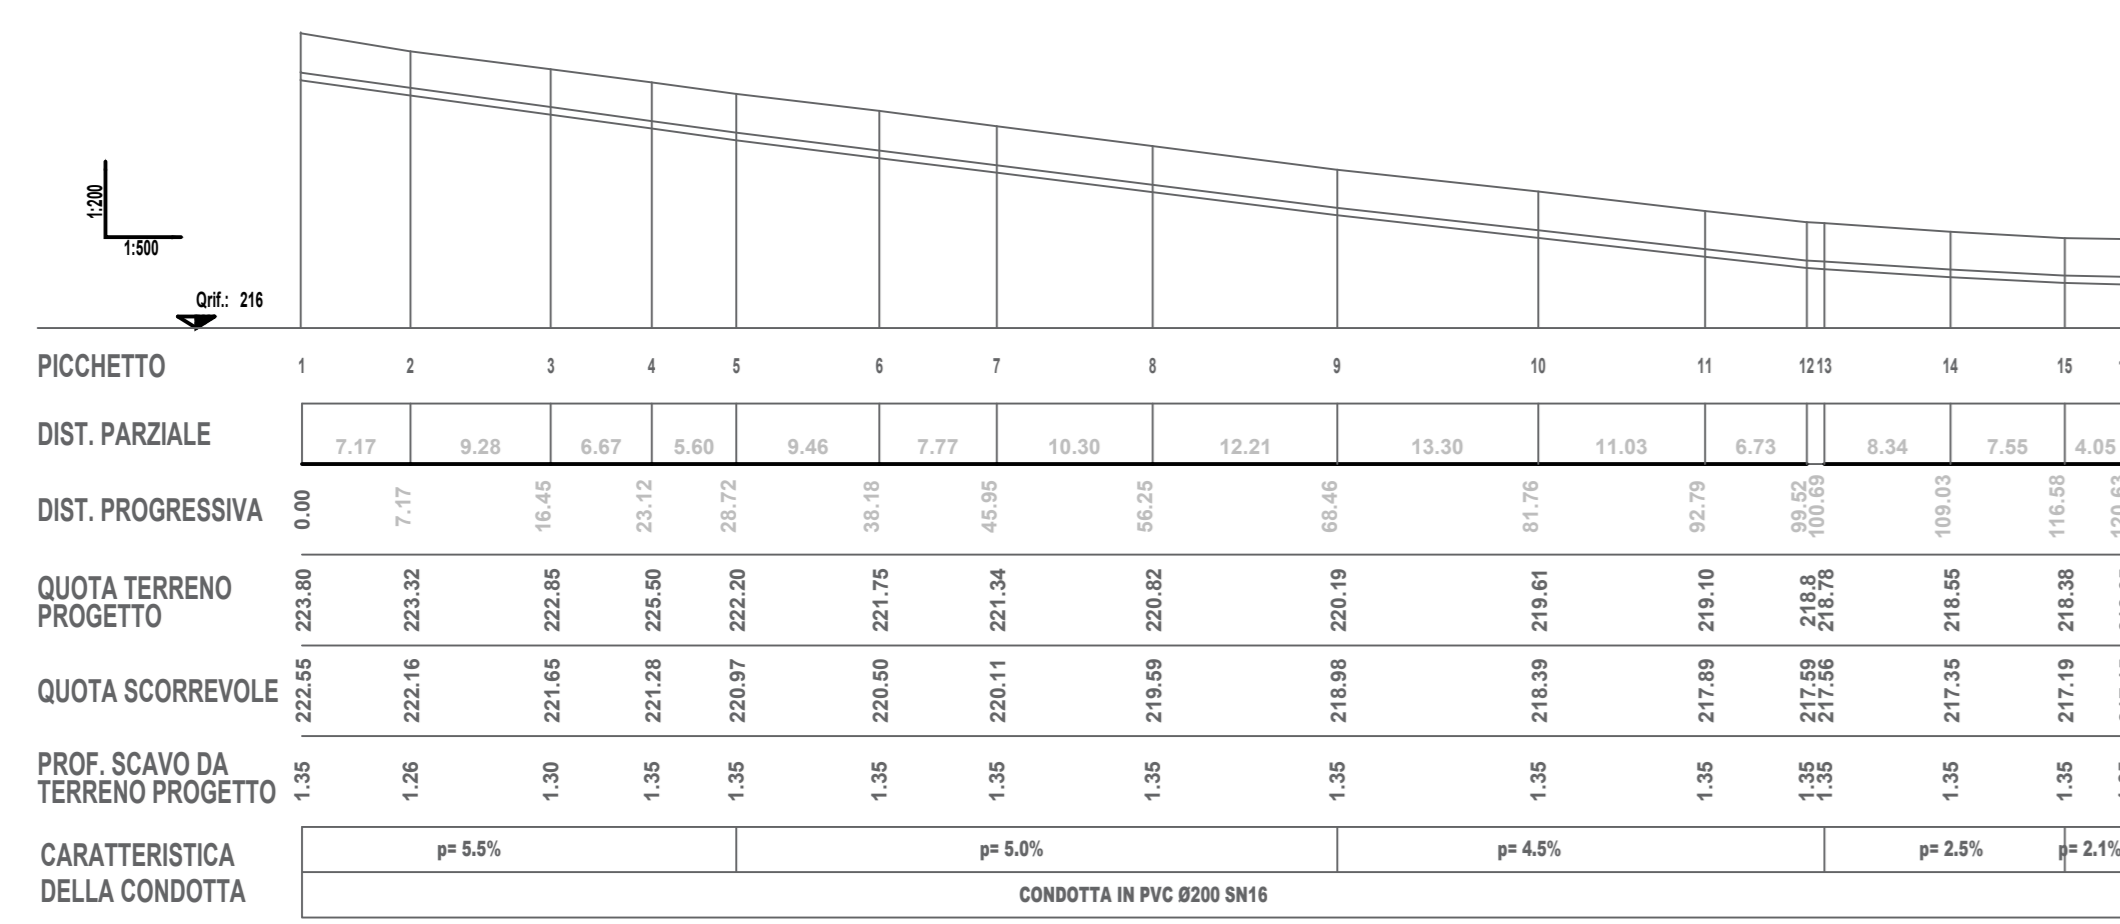


PROFILO 2 - NERO ALLACCIO CHIOSCO GRANDE

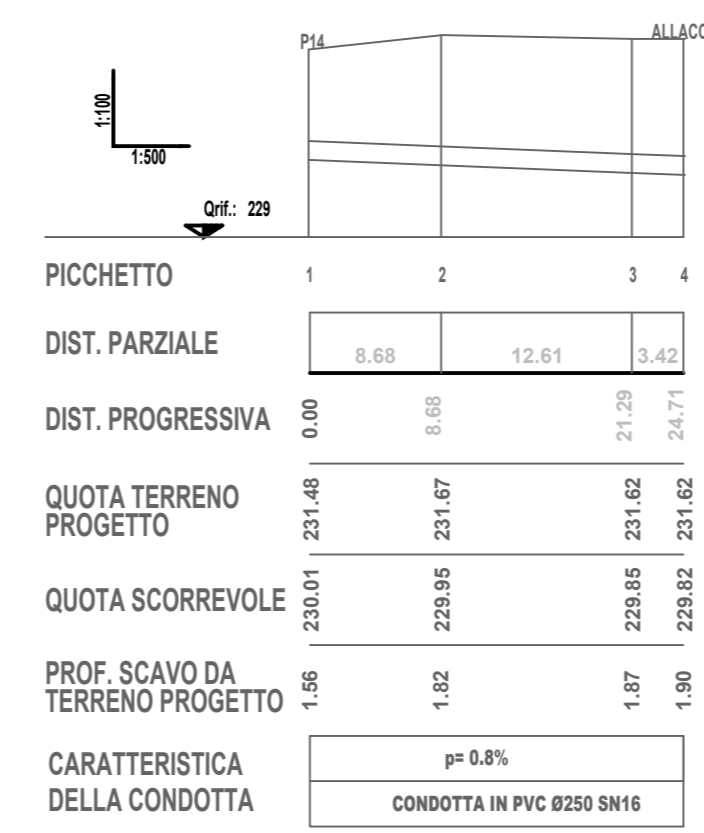

PROFILO 3 - NERO ALLACCIO VIA BOIARDO CHIOSCO PICCOLO

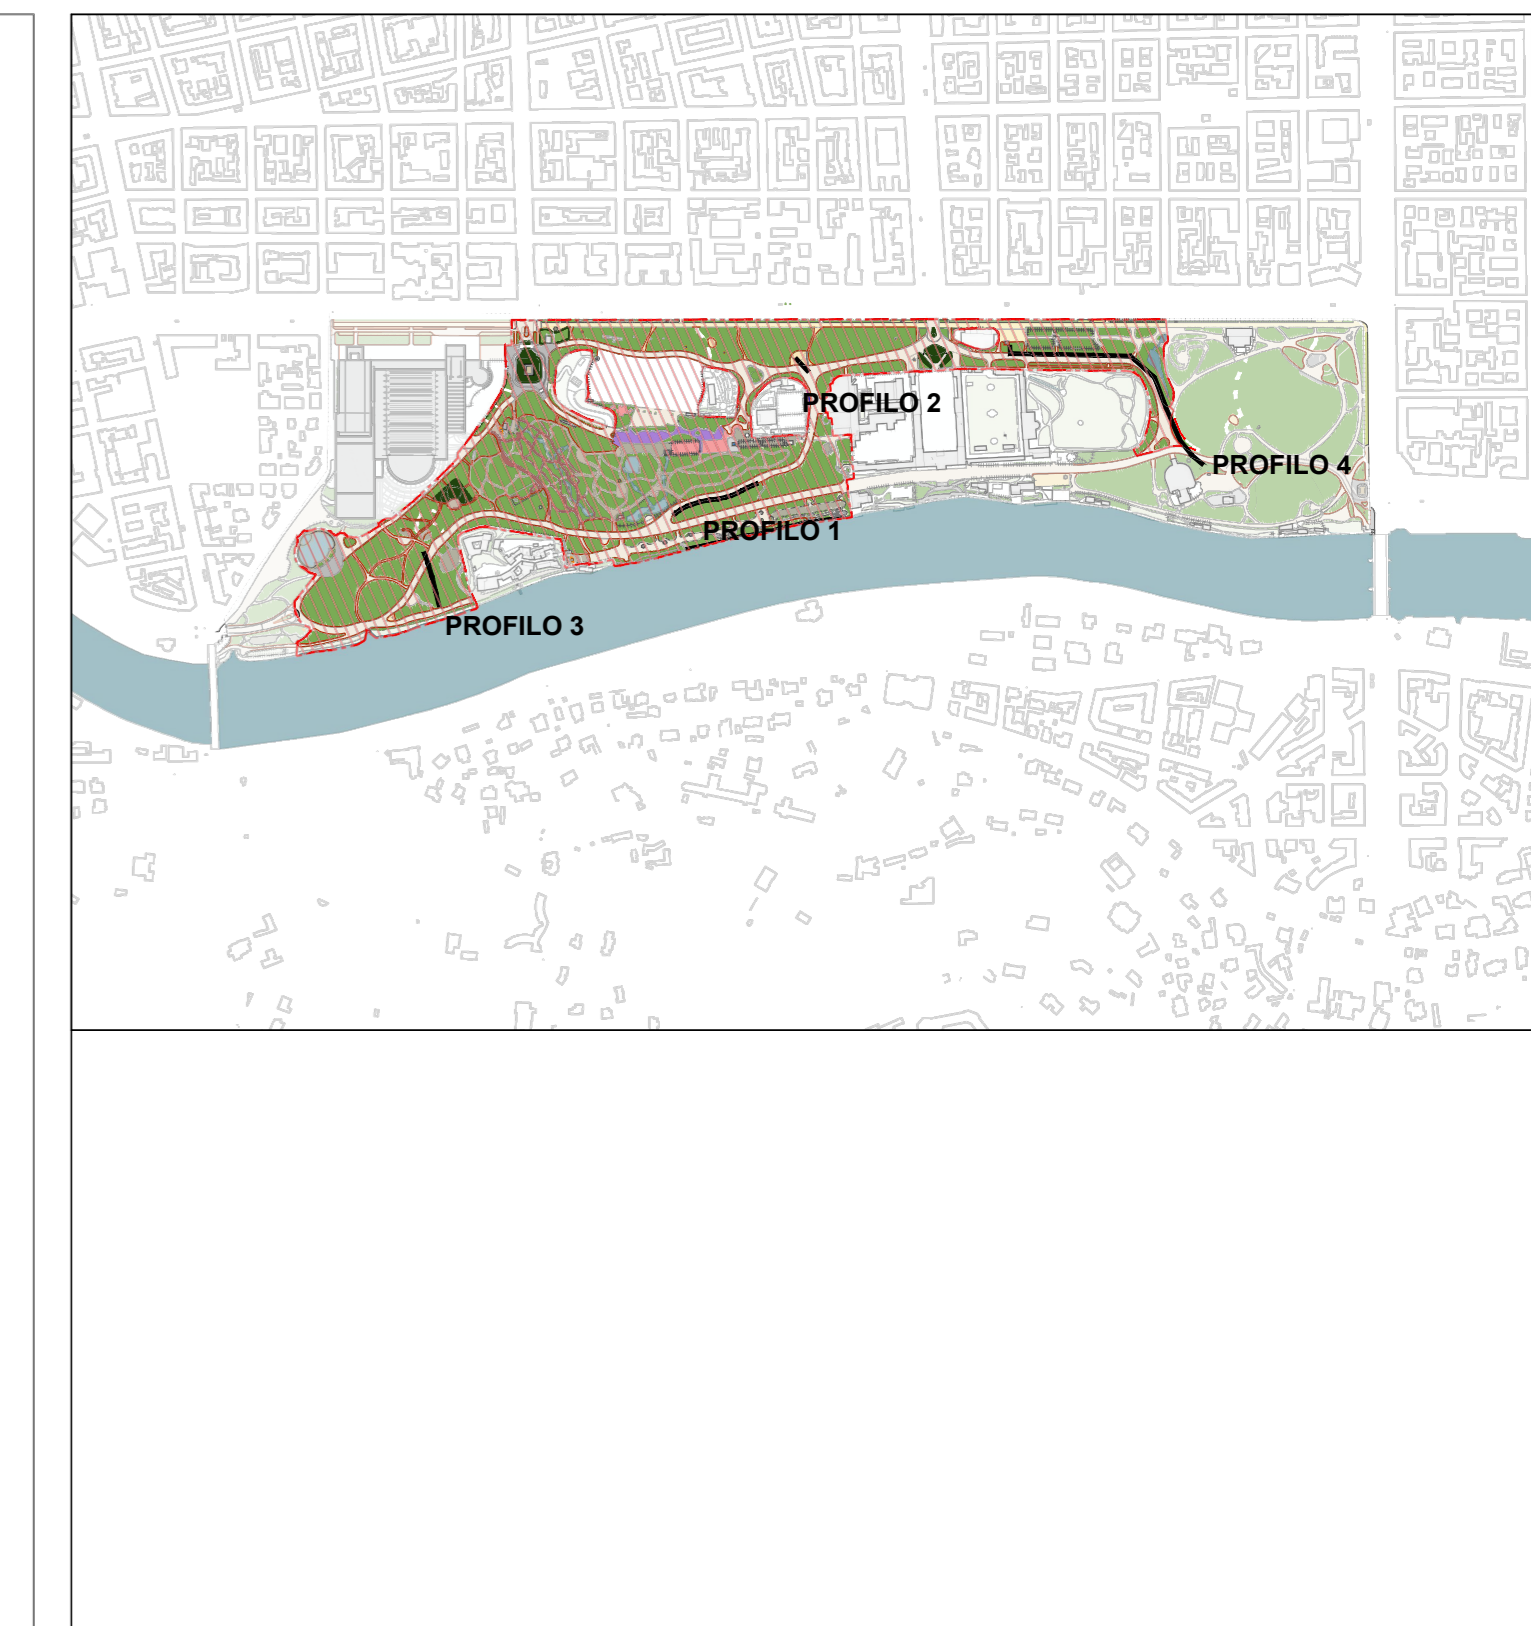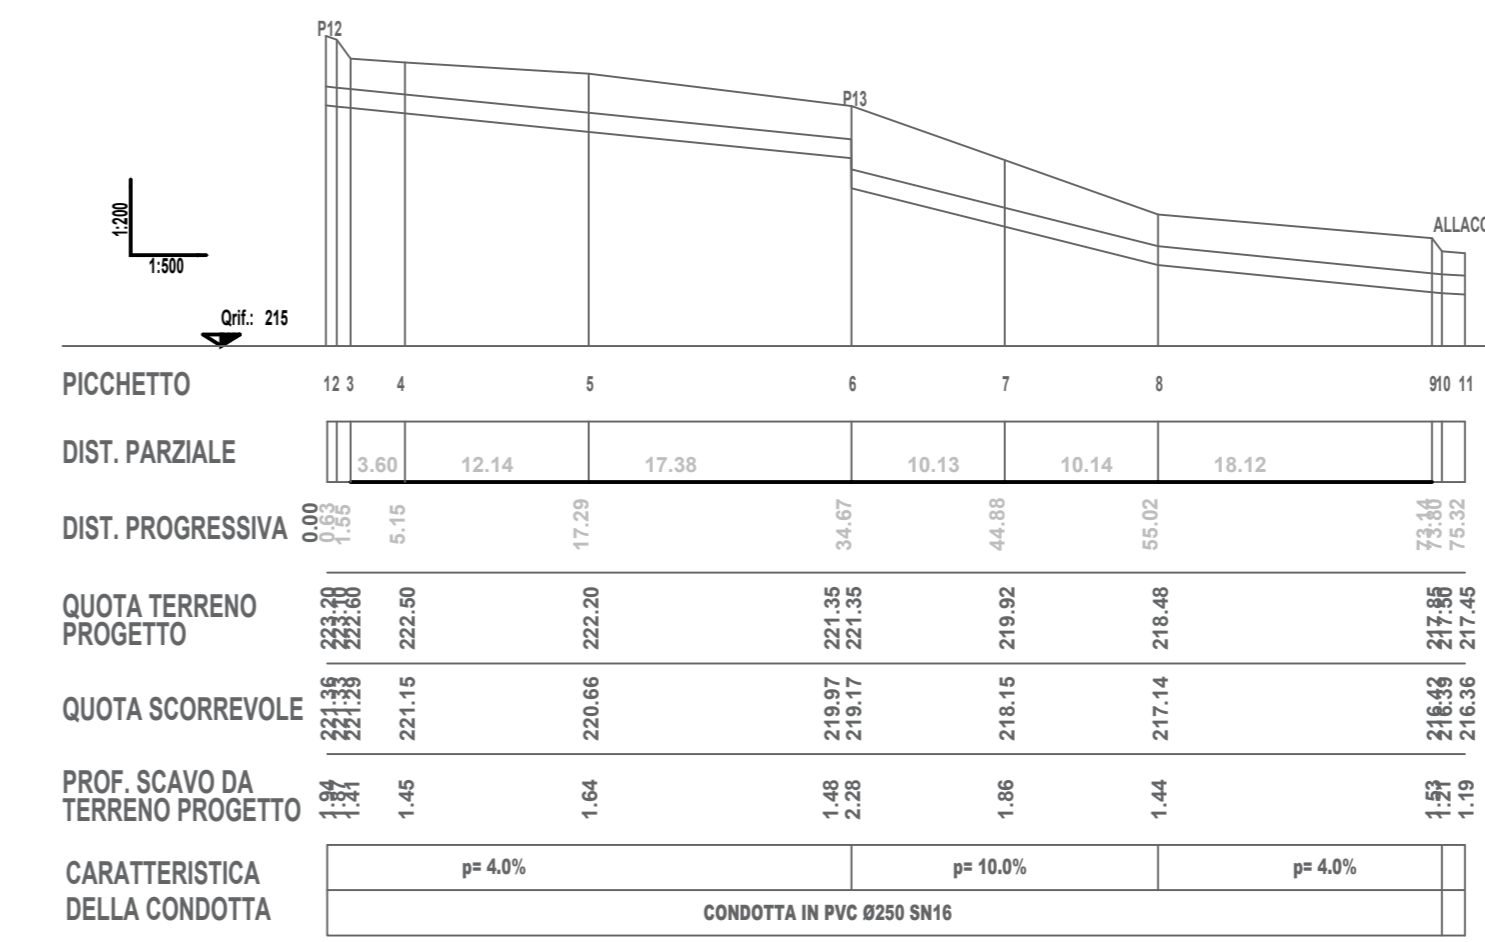

PROFILO 4 - NERO ALLACCIO LATRINE STORICHE VIALE MATTIOLI

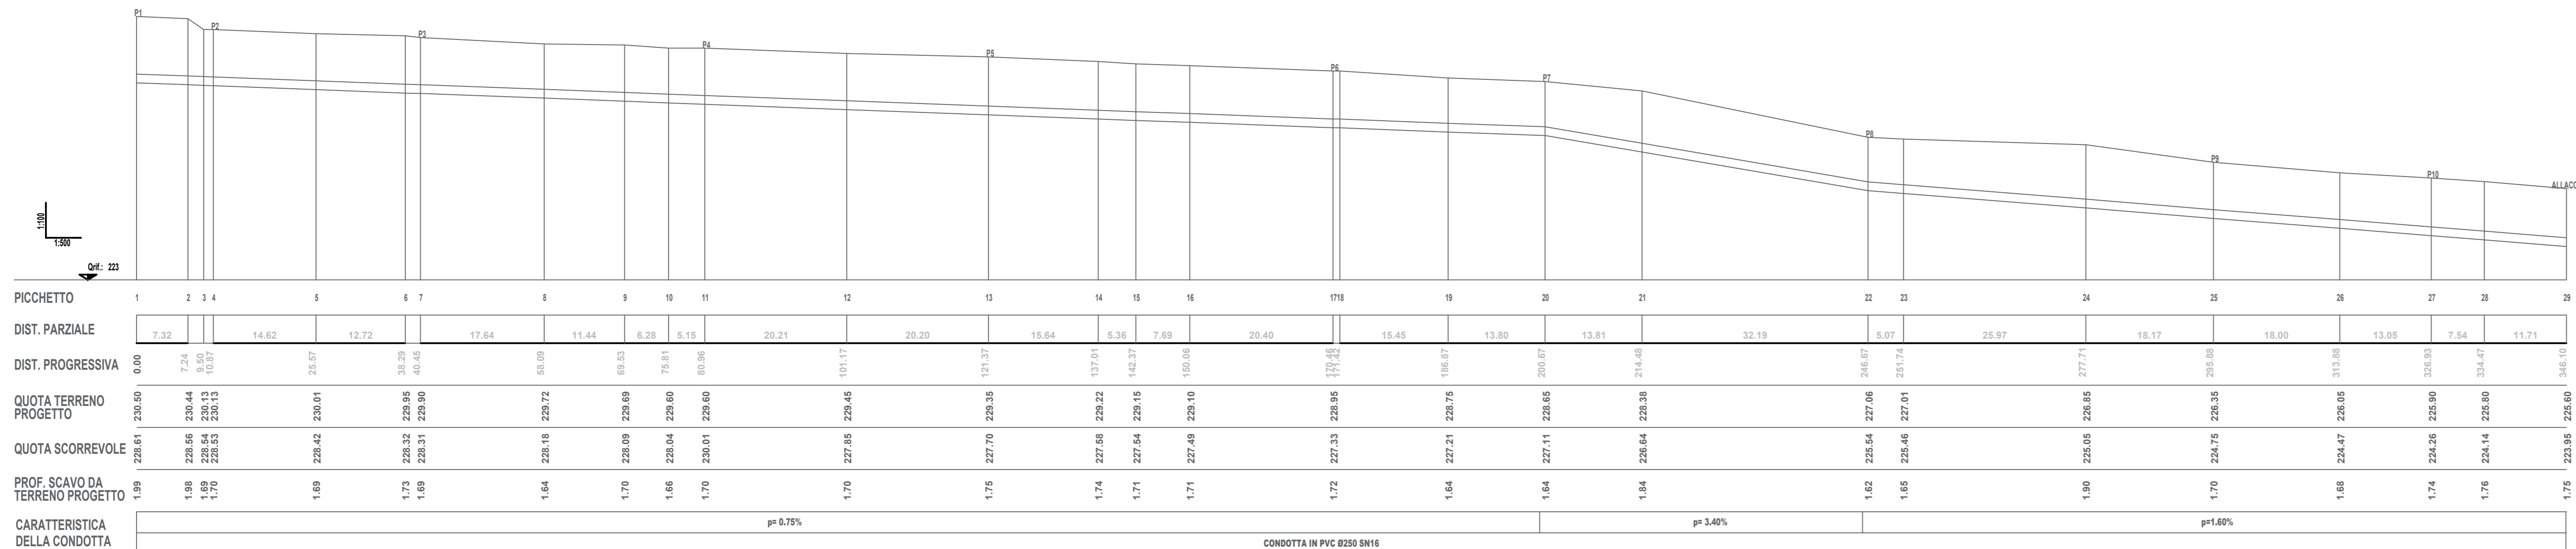


**S.C.R. PIEMONTE S.p.A.**  
 Società di Consulenza Regione Piemonte  
 Corso Marconi 10 - 10122 Torino  
 Tel +39 011 4548311 - Fax +39 011 4494645

---

**DIREZIONE OPERE PUBBLICHE**

<b>SCR PIEMONTE S.p.a.</b>		<b>CITTA' DI TORINO</b>	
<b>PROGETTO ESECUTIVO</b>			
CUP: <b>C13D21002930001</b> CODICE OPERA: <b>22043D02</b>		TITOLO INTERVENTO: <b>"TORINO, IL SUO PARCO, IL SUO FIUME: MEMORIA E FUTURO"</b> INTERVENTI DI RIQUALIFICAZIONE E RECUPERO AREE VERDI DEL PARCO DEL VALENTINO	
Tavola n. <b>508</b>		TIPOLO TAVOLA: <b>PE - PROFILI LONGITUDINALIACQUE METEORICHE, REFLUE ED ADDUZIONE IDRICA</b>	
DATA: <b>01 DICEMBRE 2023</b> FORMATO ELABORATO: <b>AB</b>		AREA PROGETTUALE: <b>REGIMAZIONE IDRICA</b> CODICE GENERALE ELABORATO: <b>22043D02[0][R][R][00][AB][508][0]</b>	
NOME FILE: <b>22043D02_0_0_RI_ML_AB_508_0</b>			
VERSIONE: <b>0</b> DATA: <b>01 dicembre 2023</b>		DESCRIZIONE: <b>Prima redazione</b>	
RTP PROGETTAZIONE: <b>ASBP</b> RESPONSABILE: <b>Ing. Nicola Torciantoni</b>		TIMBRI - FIRME: <b>Arch. Paolo Palmulli</b> RESPONSABILE PROGETTO ARCHITETTONICO: <b>Arch. Antonio Troisi</b>	
RTI ESECUZIONE: <b>CONSORZIO STABILE ALPI</b> RESPONSABILE: <b>Ing. Nicola Torciantoni</b>			
ORGANISMO DI CONTROLLO: <b>PCQ S.r.l.</b> RESPONSABILE DI COMMISSA: <b>Ing. Nicola Torciantoni</b>		S.C.R. PIEMONTE S.P.A. RESPONSABILE DEL PROCEDIMENTO: <b>Dott. Davide Ceraso</b>	

Questi elaborati e il progetto sono Società di Consulenza Regione Piemonte S.p.A. - Quasiasi divulgazione o riproduzione anche parziale, deve essere espressamente autorizzata S.C.R. Piemonte S.p.A.