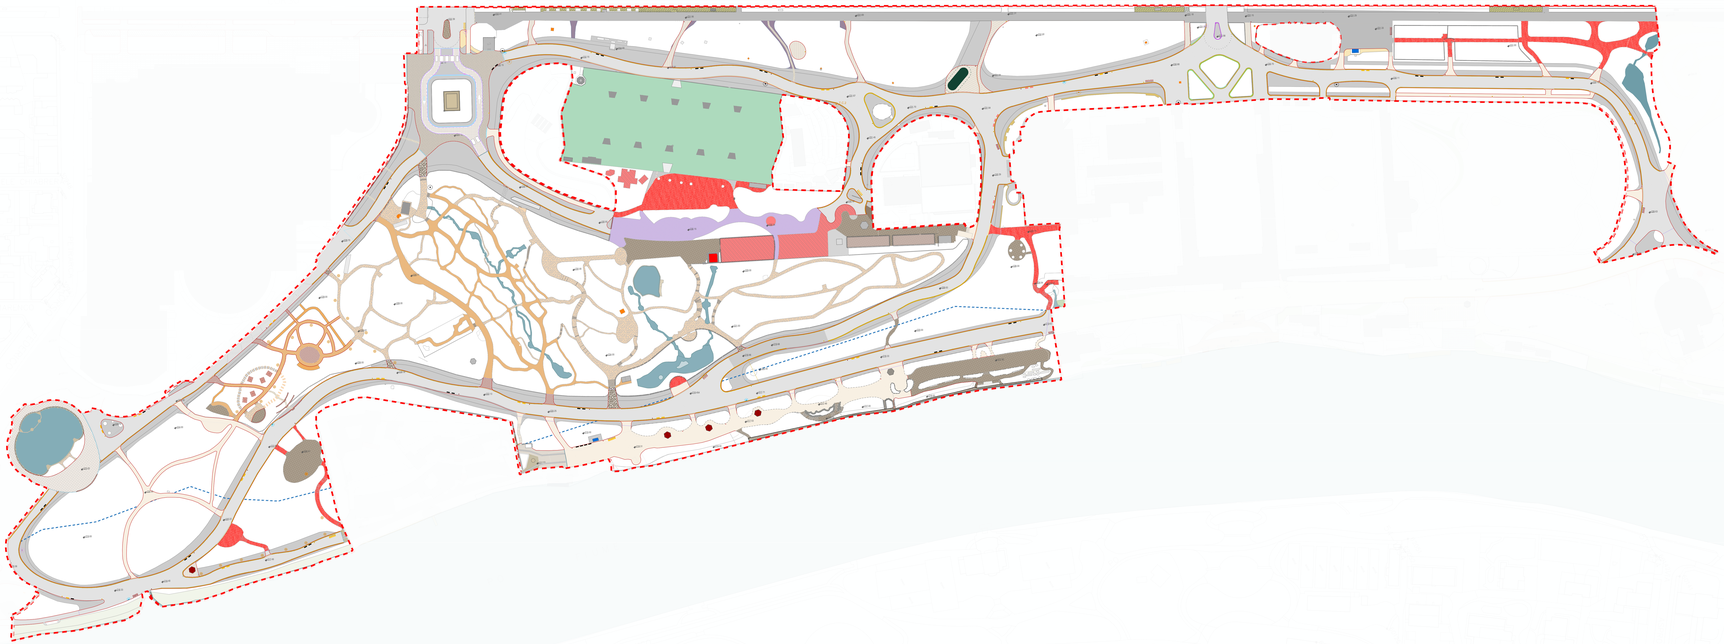

S.C.R. PIEMONTE S.p.A.
Società di Committenza Regione Piemonte
Sede Legale: Via Pellico, 3 - 10121 Torino
Tel +39 011 0168511 - Cod. ATECO: 68.20.02

DIREZIONE OPERE PUBBLICHE

SCR PIEMONTE S.p.a.	**CITTA' DI TORINO**

LIVELLO PROGETTUALE

PROGETTO ESECUTIVO

CUP **C13D21002930001**	TITOLO INTERVENTO **"TORINO, IL SUO PARCO, IL SUO FIUME: MEMORIA E FUTURO" INTERVENTI DI RIQUALIFICAZIONE E RECUPERO AREE VERDI DEL PARCO DEL VALENTINO**
CODICE OPERA **2204SD02**	
Tavola n. **318**	TITOLO TAVOLA **PE - PLANIMETRIA TRACCIAMENTI**

DATA **01 DICEMBRE 2023**	SCALA **1:1000**	AREA PROGETTUALE **TRACCIAMENTI**
FORMATO ELABORATO **841 x 1000 mm**	CODICE GENERALE ELABORATO **22043D022(0)E(TR)00(AA)318(0**	

NOME FILE

22043D022_0_E_E_TR_00_AA_318_0

VERSIONE	DATA	DESCRIZIONE
0	01 dicembre 2023	Prima redazione

RTI PROGETTAZIONE **ARCHITECTURE & ENGINEERING** via Bertola 34 10122 Torino - Italia **in A ASSOCIATI associazione** Via Revereto, Bescapè 10 - 20134 Milano RTI ESECUZIONE **CONSORZIO STABILE A.P.I. scarl** Viale Rosanna 39 - 20052 Lesmo (MI)	TIMBRI – FIRME Responsabile del progetto: Arch. Paolo Palmulli Responsabile progetto architettonico: Arch. Antonio Trosi
ORGANISMO DI CONTROLLO Progetto Costruzione Qualità PCQ S.r.l. Responsabile di commessa: Ing. Nicola TORCIANTI	S.C.R. PIEMONTE S.P.A. Responsabile del Procedimento: Dott. Davide Cerasa

Questo elaborato è di proprietà della Società di Committenza Regione Piemonte S.p.A.. Qualsiasi divulgazione o riproduzione anche parziale, deve essere espressamente autorizzata
S.C.R. Piemonte S.p.A.