Planimetria
scala 1:1000

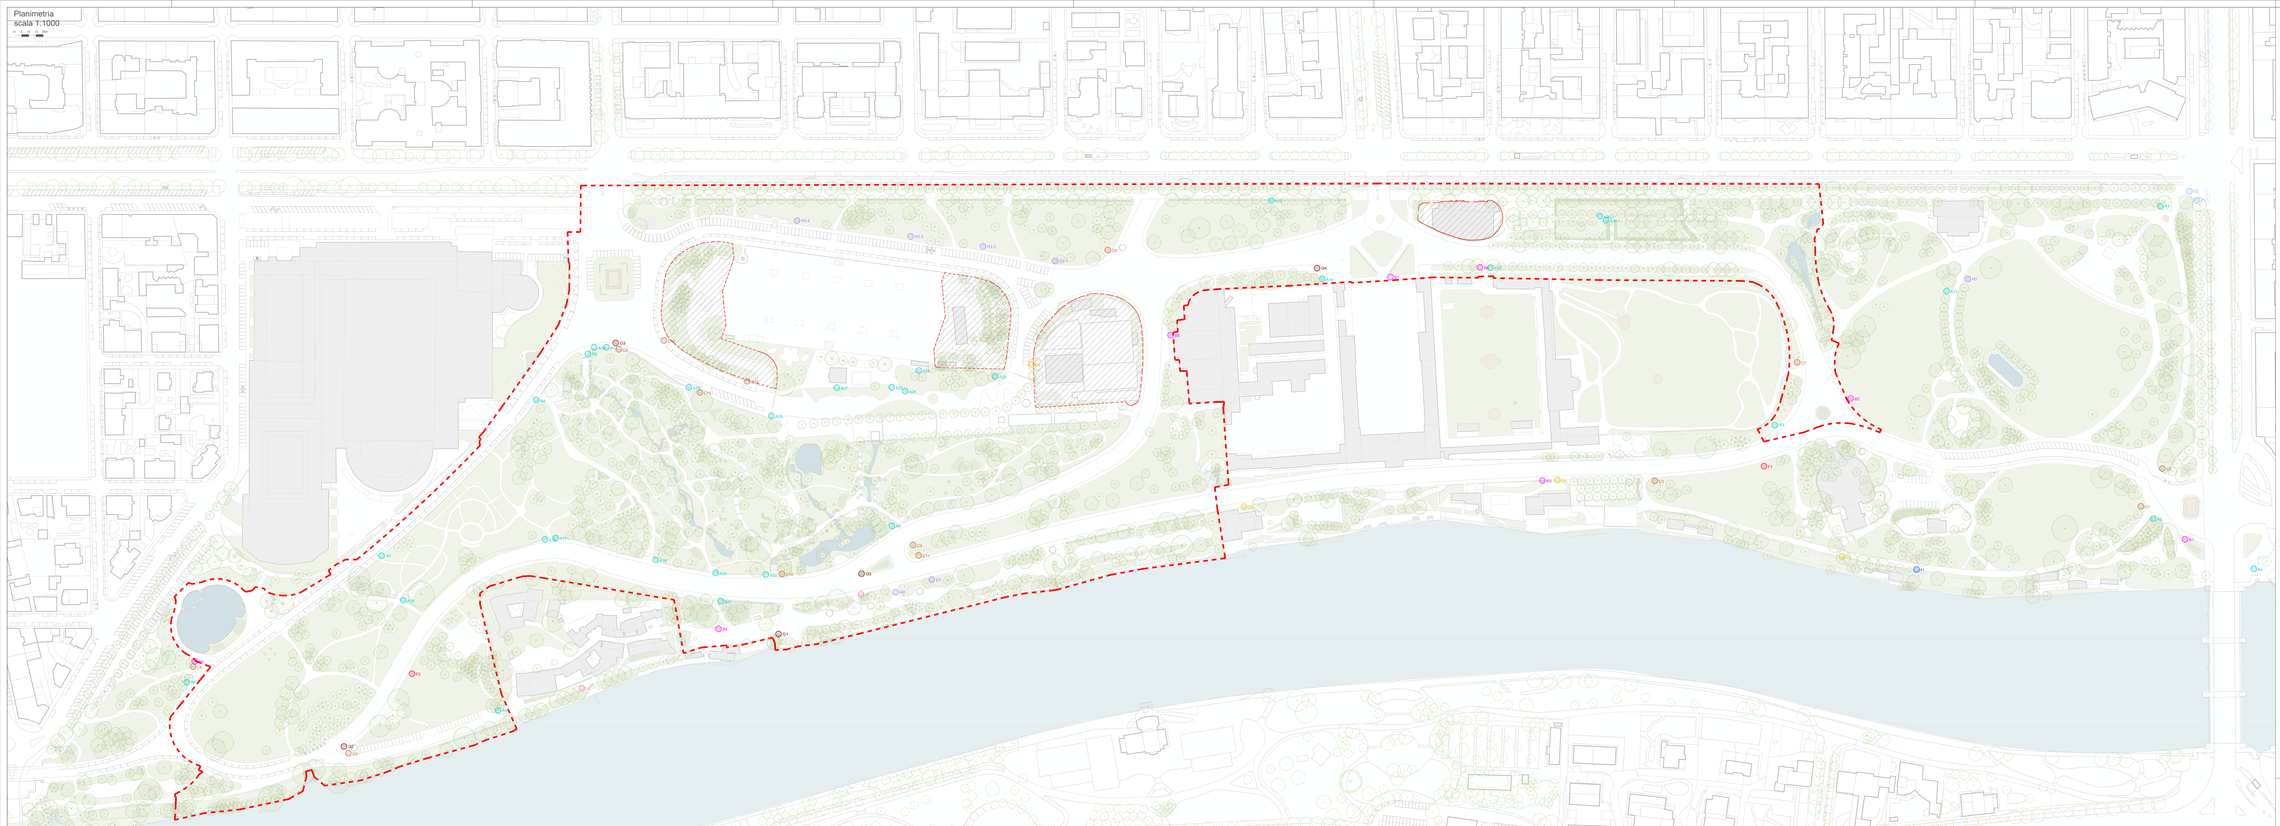

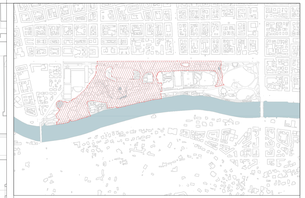

LEGENDA

- Ambito d'intervento (fondi PNRR)
- Aree escluse dalla progettazione
- Edifici/coperture esistenti
- Monumenti esistenti

LEGENDA SEGNALETICA ESISTENTE

- **A:** totem con informazioni di tipo storico
- **B:** totem informativo di monumenti ed edifici storici
- **C:** toponomastica stradale
- **D:** totem indicativo di impianti sportivi
- **E:** totem per stazione di rilevamento ciclo-pedonale
- **F:** totem tematico per la corsa
- **G:** indicazioni stradali di località, punti di interesse storico, artistico, culturale e turistico
- **H:** totem commemorativo
- **J:** altre tipologie di segnaletica
- **Z:** IGP decaux

A n.13 Totem con informazioni di tipo storico in acciaio (A1 – A; A6 - 12; A15; A20)

A n.3 Totem con informazioni di tipo storico in legno (A5; A13; A21)

A n.2 Totem con informazioni di tipo storico in legno e acciaio (A14; A25)

A n.14 Totem informativo (A16 - 19; A22 - 30.2)

B n.8 Totem informativo di monumenti ed edifici storici (B1 – 8)

C n.14 Toponomastica stradale (C1 – 14)

D n.4 Totem indicativo di impianti sportivi (D1 – 4)

E n.1 Totem per stazione di rilevamento ciclo- pedonale (E1)

F n.2 Totem tematico per la corsa (F1 – 2)

G n.5 Indicazioni stradali di località, punti di interesse storico, artistico, culturale e turistico (G1 – 5)

H n.5 Totem commemorativo (H1 – 5)

J n.1 Altre tipologie di segnaletica (J1)

Z n.2 IGP decaux (Z1 – 2)

Finanziato dall'Unione europea NextGenerationEU

DIREZIONE OPERE PUBBLICHE

| COMMITTENTE | COFASE |
|---|---|
| **SCR PIEMONTE S.p.a.** | **CITTA' DI TORINO** |

LIVELLO PROGETTUALE

**PROGETTO DI FATTIBILITA' TECNICO ECONOMICA**

| CUP | TITOLO INTERVENTO |
|---|---|
| **C13D21002930001** | **"TORINO, IL SUO PARCO, IL SUO FIUME: MEMORIA E FUTURO" INTERVENTI DI RIQUALIFICAZIONE E RECUPERO AREE VERDI DEL PARCO DEL VALENTINO** |
| CODICE OPERA **22043D02** | |
| Elaborato n. **208** | TITOLO ELABORATO **SEGNALETICA STATO DI FATTO: PLANIMETRIA GENERALE ED ABACO** |

| DATA | SCALA | AREA PROGETTUALE |
|---|---|---|
| **22 FEBBRAIO 2023** | **1:1000** | **ELABORATI GENERALI DI INQUADRAMENTO** |
| FORMATO ELABORATO **841 x 1000 mm** | CODICE GENERALE ELABORATO | **22043D022(0)FJAH(00)BA(208)2.0** |

NOME FILE

22043D02_0_0_F_IH_00_BA_208_2.0.pdf

| VERSIONE | DATA | DESCRIZIONE |
|---|---|---|
| 1.0 | 22 Febbraio 2023 | Prima redazione |
| 2.0 | 31 Marzo 2023 | Seconda redazione |
| | | |
| | | |

RTI PROGETTAZIONE

**L.A.N.D** Land Architecture Network Development
Via Vittorio Amedeo II, 20121 Torino

**TRA** TRA Progetti S.r.l.
Piazza Castello Nuovo, 1 - 10123 Torino

**NOVE** NOVE Ingegneria S.r.l.
Strada Antica di Grugliasco 23 - 10156 Torino

**REDONI** REDONI Ingegneria S.p.a. (mandataria)
Via Vittorio Amedeo II, 20121 Torino

**ARK** ARK Progetti S.r.l. (mandante)
C.so Duca degli Abruzzi 16, 10129 Torino

**GEOL** GEOL Consulting
Via Avogadro 11, 10121 Torino

TIMBRI – FIRME

Responsabile del progetto: Arch. Andreas Kipar

Responsabile dell'elaborato: Arch. Isabelle Toussaint

ORGANISMO DI CONTROLLO

Progetto Costruzione Qualità PCQ S.r.l.
Responsabile di commessa: Ing. Nicola TORCIANTI

S.C.R. PIEMONTE S.P.A.

Responsabile del Procedimento: Arch. Sergio Manto

Questo elaborato è di proprietà della Società di Committenza Regione Piemonte S.p.A. Qualsiasi divulgazione o riproduzione anche parziale, deve essere espressamente autorizzata dalla **S.C.R. Piemonte S.p.A.**