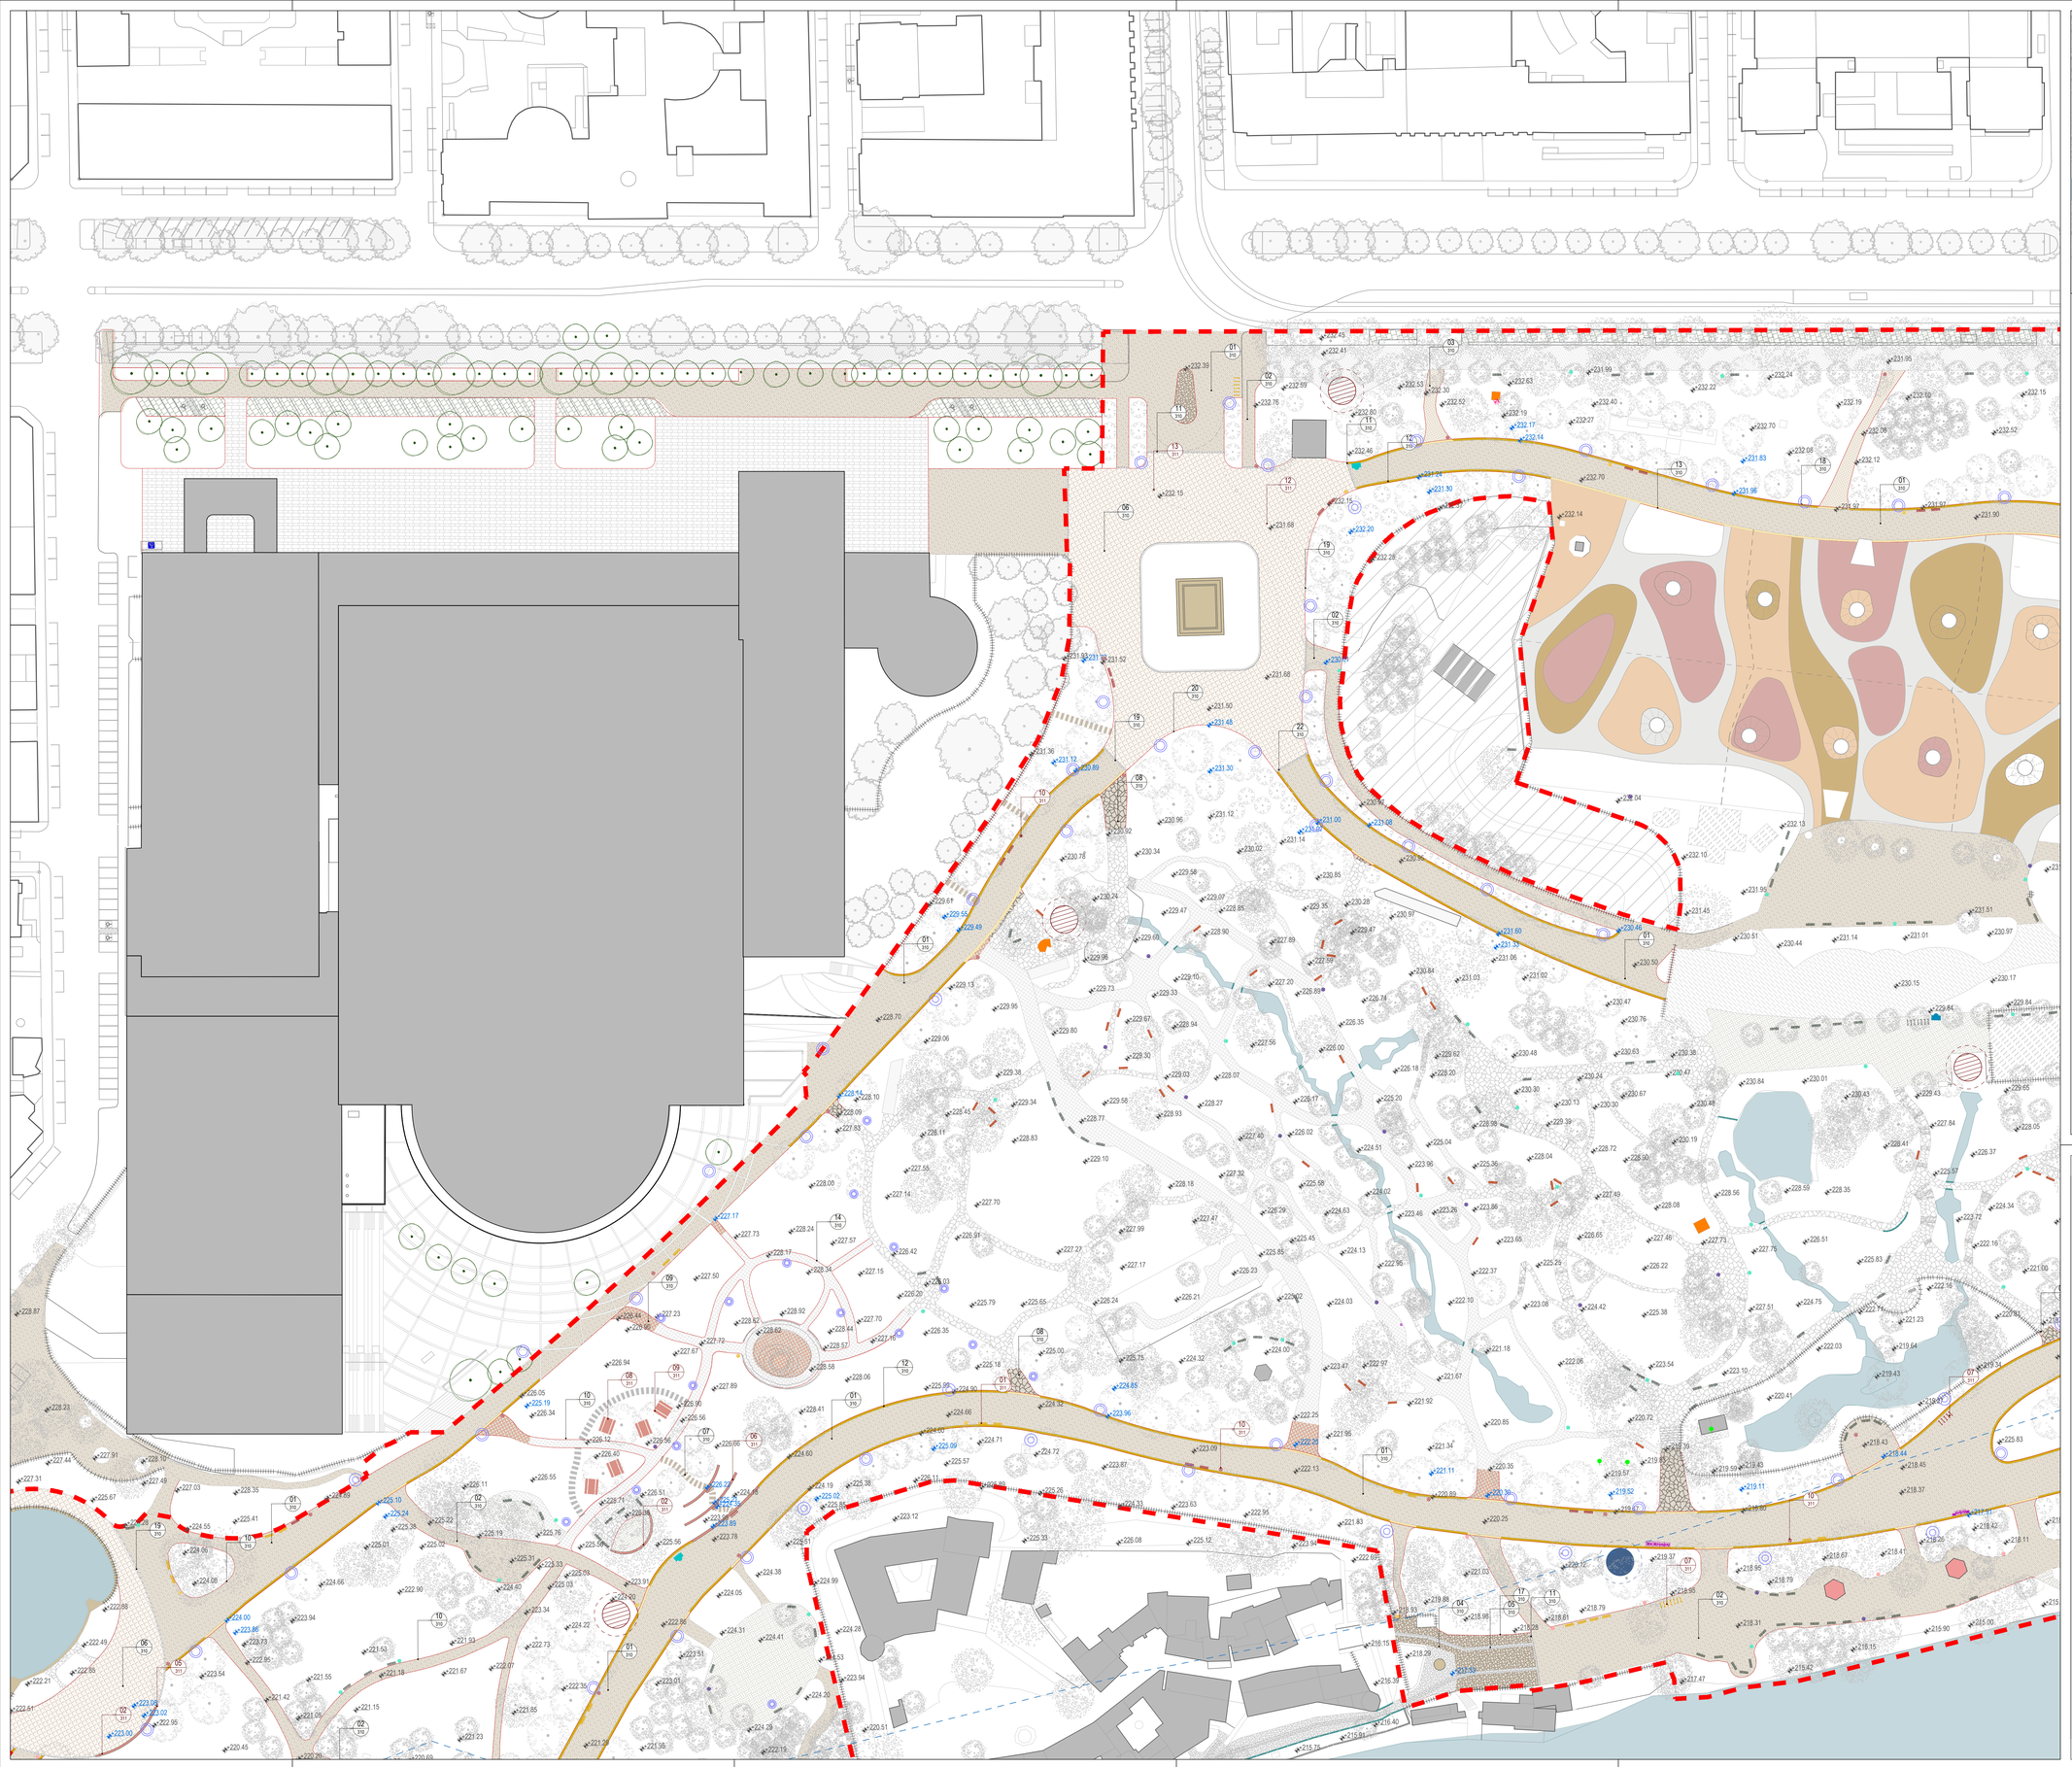

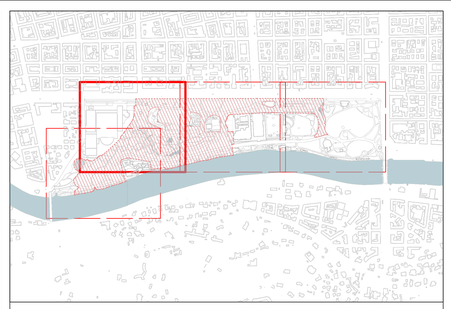

LEGENDA

- Ambito d'intervento (finanziato con fondi PNRR)
- Aree escluse dalla progettazione
- Limite massimo esondazione
- Quota altimetrica dello stato di fatto
- Quota altimetrica stato di progetto
- Edifici/coperture Esistenti
- Monumenti Esistenti

Pavimentazioni Esistenti

- Asfalto
- Calcestre
- Autobloccanti in cls inerbiti
- Ambrauna
- Cemento colorato
- Ciottoli di fiume
- Pietra di luserna ad opus incertum
- Lastre in pietra di luserna posate a correre
- Cubetti di porfido roseo
- Laterizio
- Metallico di aerazione

Pavimentazioni di Progetto

	Dimensione	
P.01 - Calcestruzzo drenante (scrio)	P_{TOT}= 25634	m^2
P.01a carrabile - P.01b pedonale	P_{PED}= 5559	m^2
P.02 - Calcestre	1100	m^2
Bitume colorato (Copertura Pad. Morandi) ***rif. elaborato 402 (22043D02_0_0_F_AH_00_AE_402_1.0)***		
P.03 - Ciottoli di fiume	340	m^2
P.07 - Pietra di luserna ad opus incertum	228	m^2
P.08 - Cubetti di porfido rosa	195	m^2
P.05 - Cubetti di diorite chiara piemontese carrabile	4137	m^2

Cordoli Esistenti

- Cordolo in granito faccia a vista

Cordoli di Progetto

	Dimensione	
E.01 - Profilo in acciaio zincato a raso	9071	m
E.02 - Cordolo a raso in granito	150	m
E.03 - Rizzata in ciottoli	2624	m^2
E.04 - Rizzata piana in ciottoli		
S10 - Cordolo in calcestruzzo bianco a raso *rif. opera 22043D02 (22044D02_1_0_P_AH_00_BE_010_0)*	50	m^2

Architetture Esistenti

- Bagni pubblici
- Chiosco
- Piccoli monumenti e memoriali

Architetture di Progetto

- **Bagni pubblici di nuova implementazione (modello chiosco)**
- **Chiosco di nuova implementazione (grande/piccolo)**
- **Chiosco di futura implementazione (a sostituzione di uno esistente)**
- **Restauro e rifunzionalizzazione edificio storico "Lattina"**

rif. elaborato 405 (22043D02_0_0_F_AH_00_AA_405)

- **Pergola a sostegno di rose rampicanti** ***rif. elaborato 404 (22043D02_0_0_F_AH_00_BA_404)***
- **Fontana luminosa di futura implementazione**

Arredi Esistenti

Panchine:
- In legno a 3 assi
- In legno a 23 listelli
- In legno (tronco)
- In pietra

Cestini portarifiuti:
- Sabaudo, cilindrico
- Aperto, antiorvo
- Bidone raccolta differenziata

Fontane:
- Torel
- In pietra

- Portabici
- Stazione Bikesharing
- Transenne
- Parcheggio / Parcheggio disabili
- Ricaselle perimetrale
- Recinzione

Arredi di Progetto

	Quantità	
Panchine:		
AR.01 - In legno a 3 assi (nuove)	40	unità
In legno a 3 assi (riposizionate) / In legno a 23 listelli (riposizionate)	42	unità
AR.02 - Seduta monolitica in *cls o in granito chiaro piemontese*	89,4	m
AR.06 - Gradoni in *granito chiaro piemontese*		
Cestini portarifiuti:		
AR.10 - Sabaudo, cilindrico (nuovi)	39	unità
Sabaudo, cilindrico (riposizionati) / Aperto, antiorvo (riposizionati)	45	unità
Fontane:		
AR.11 - Torel (nuovi)	5	unità
AR.08 - Tavolo condiviso con seduta (AR.09)	5	unità
AR.07 - Portabici (nuovi)	35	unità
Portabici (riposizionati)	20	unità
Stazione Bikesharing (riposizionata)		
AR.12 - Dissuasori a palo	50 nuovi / 50 riposizionati	unità / unità
AR. 13 - Dissuasori automatici retrabili	4 nuovi	unità
Localizzazione illuminazione pubblica *rif. elaborato 406 (22043D02_0_0_F_AE_00_AA_406)*		

SCR PIEMONTE — SOCIETÀ DI COMMITTENZA

Finanziato dall'Unione europea NextGenerationEU

CITTÀ DI TORINO

DIREZIONE OPERE PUBBLICHE

COMMITTENTE **SCR PIEMONTE S.p.a.**	COMUNE **CITTA' DI TORINO**
LIVELLO PROGETTUALE **PROGETTO DI FATTIBILITA' TECNICO ECONOMICA**	
CUP **C13D21002930001** CODICE OPERA **22043D02**	TITOLO INTERVENTO **"TORINO, IL SUO PARCO, IL SUO FIUME: MEMORIA E FUTURO" INTERVENTI DI RIQUALIFICAZIONE E RECUPERO AREE VERDI DEL PARCO DEL VALENTINO**
Elaborato n. **308**	TITOLO ELABORATO **PFTE - PLANIMETRIA DELLE PAVIMENTAZIONI E DEGLI ARREDI - TAVOLA 3**

DATA	SCALA	AREA PROGETTUALE
22 FEBBRAIO 2023	**1:500**	**AMBIENTE E TERRITORIO**
FORMATO ELABORATO **A0**	CODICE GENERALE ELABORATO **22043D02|0|0|F|AT|00|BA|308|2.0**	

NOME FILE
22043D02_0_0_F_AT_00_BA_308_2.0.pdf

VERSIONE	DATA	DESCRIZIONE
1.0	22 febbraio 2023	Prima redazione
2.0	31 marzo 2023	Seconda redazione

RTP PROGETTAZIONE

LAND Italia S.r.l (mandataria)
Via Vittorio Veneto, 18 - 20121 Milano

TRA Architetti Italia S.r.l (mandante)
Piazza Cesare Augusto, 7 - 10122 Torino

ICIS S.r.l (mandante)
Corso Einaudi, 8 - 10128 Torino

RECHI Engineering S.p.a (mandante)
Via Rodolfo Morandi,nn.ca, 28 - 10128 Torino

BMS Progetti S.r.l (mandante)
P.za Santissima Trinità, 8 - 20154 Milano

G&A Engineering S.r.l (mandante)
Via Asiatica, 17 - 10128 Torino

TIMBRI - FIRME

Responsabile del progetto: Arch. Andreas Kipar

Responsabile dell'elaborato: Arch. Andreas Kipar

ORGANISMO DI CONTROLLO	S.C.R. PIEMONTE S.P.A.
Progetto Costruzione Qualità PCQ S.r.l. Responsabile di commessa: Ing. Nicola TORCIANTI	Responsabile del Procedimento: Arch. Sergio Manto

Questo elaborato è di proprietà della Società di Committenza Regione Piemonte S.p.A. Qualsiasi divulgazione o riproduzione anche parziale, deve essere espressamente autorizzata.
S.C.R. Piemonte S.p.A.