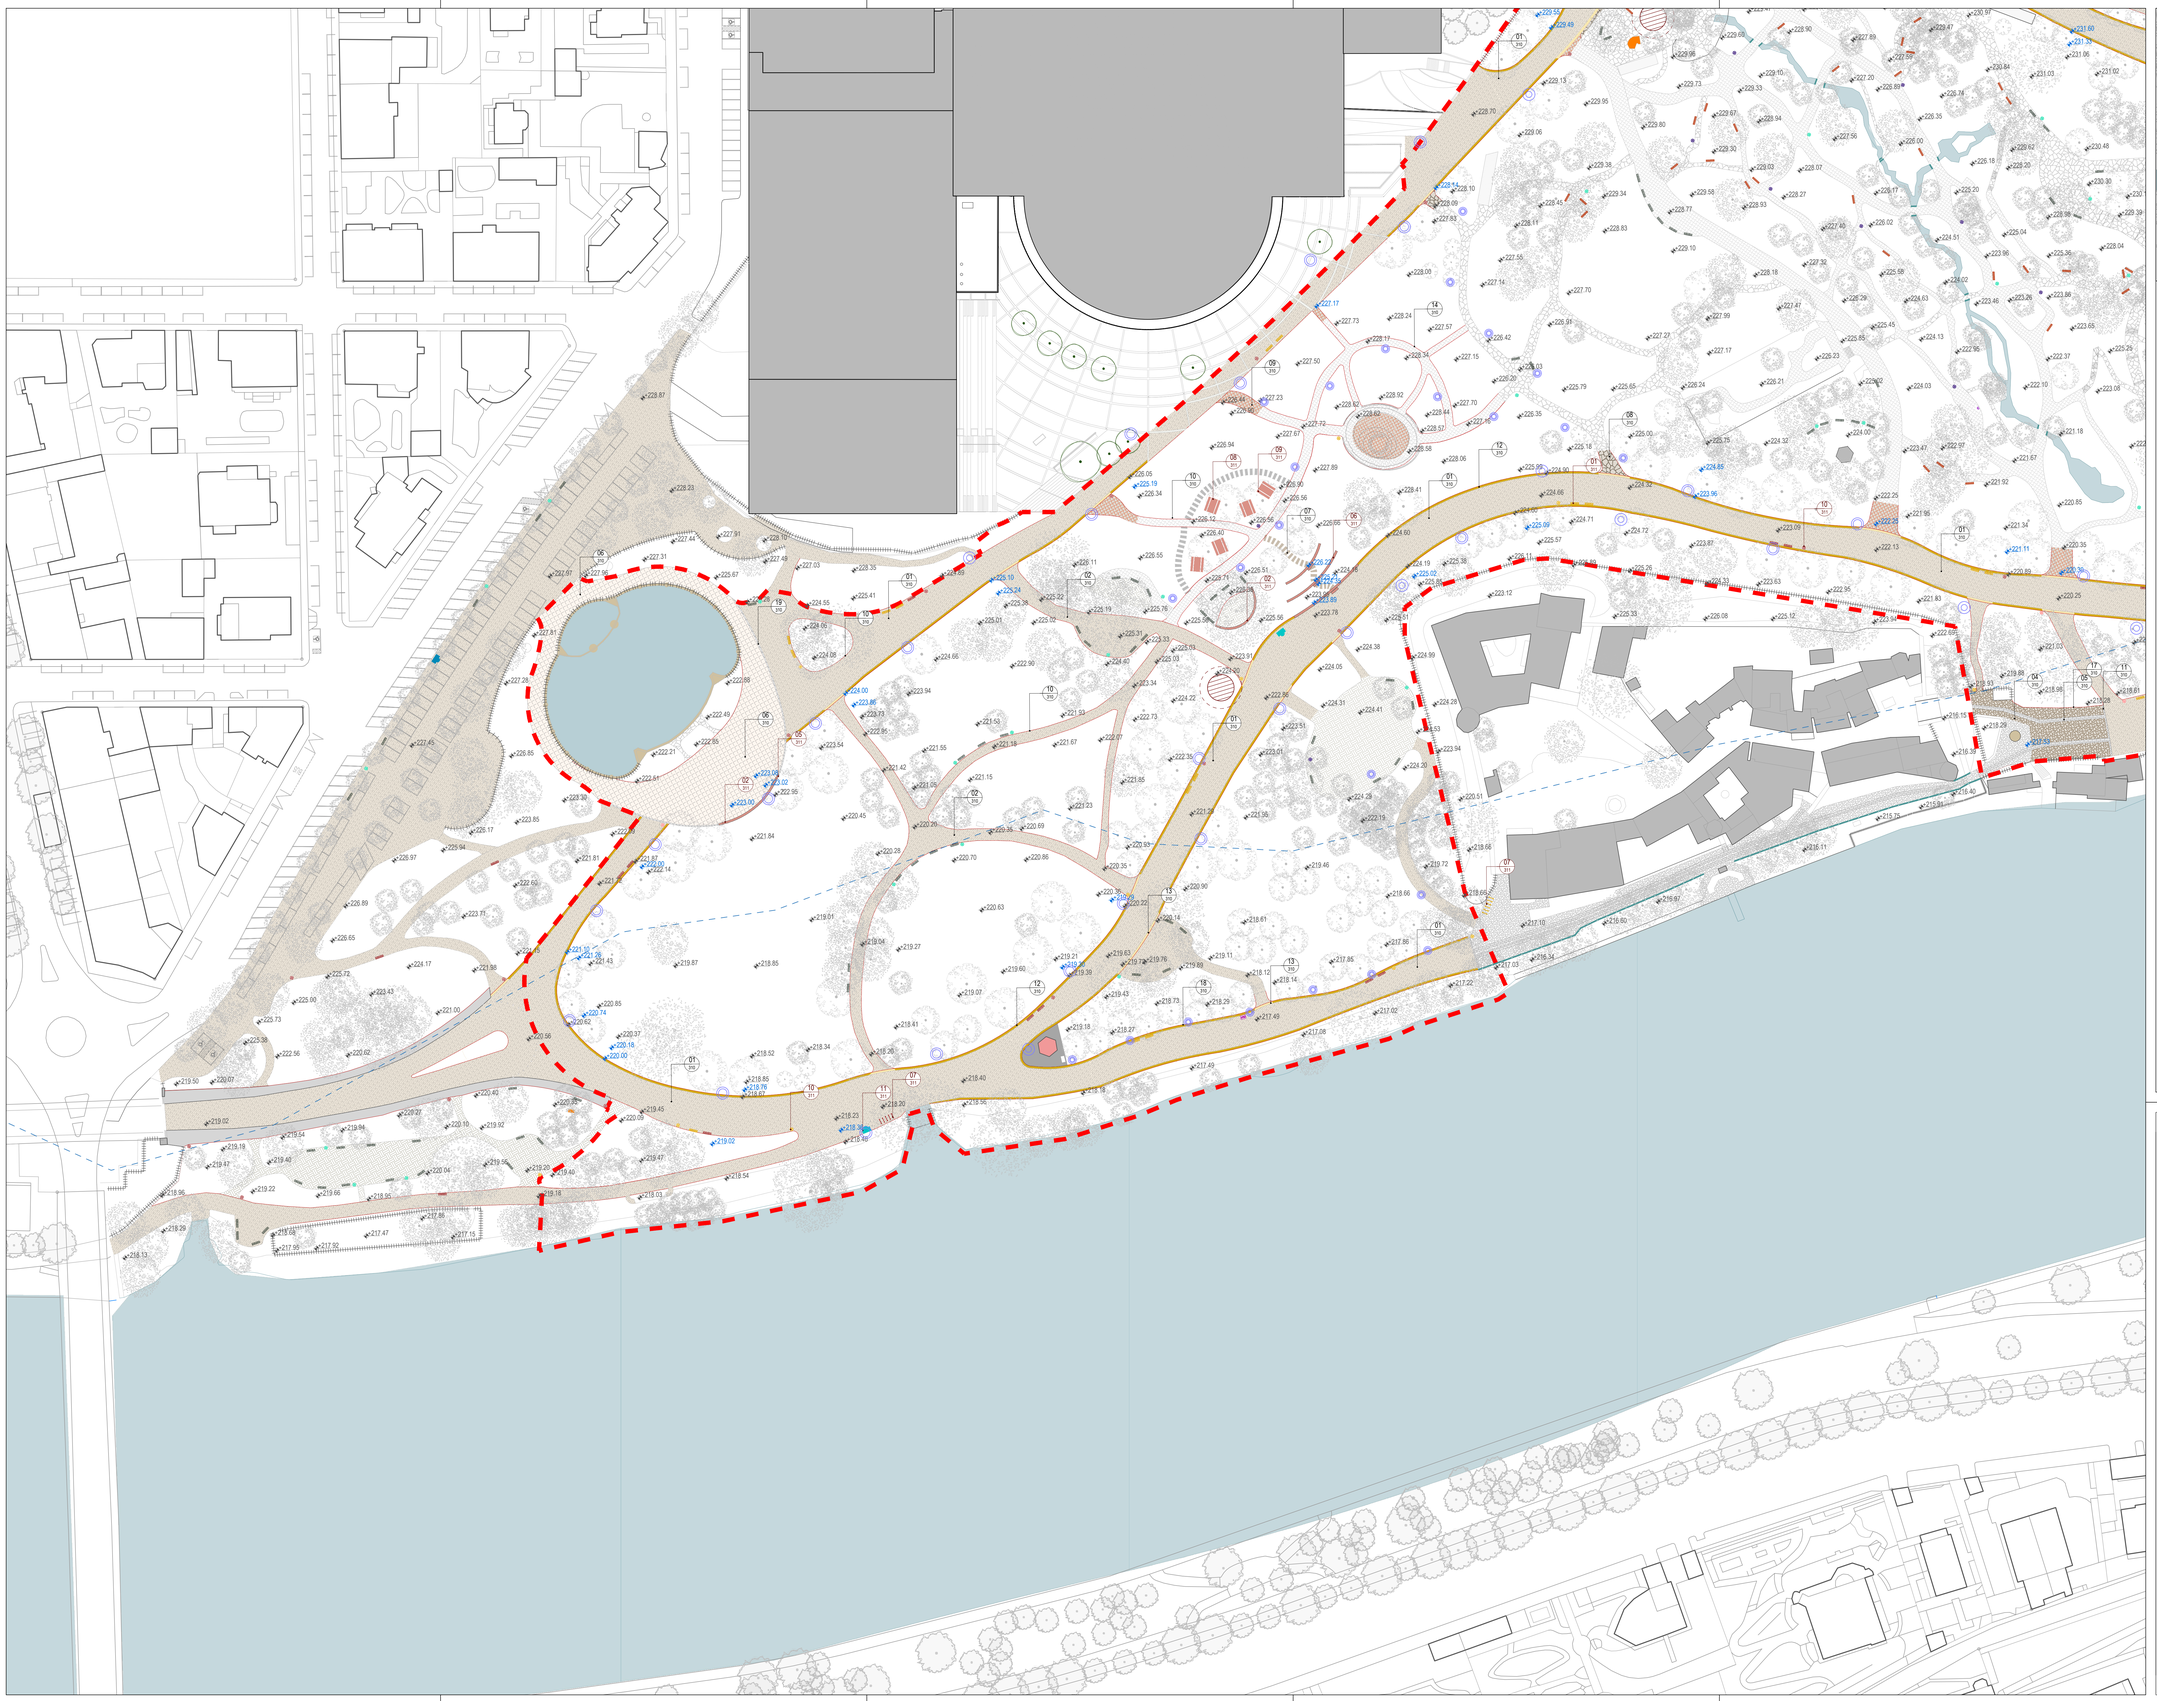

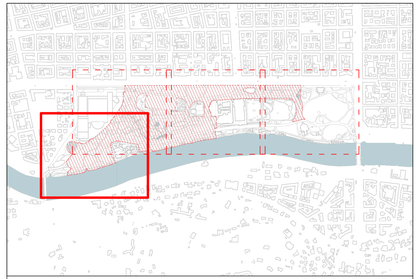

LEGENDA

- Ambito d'intervento (finanziato con fondi PNRR)
- Aree escluse dalla progettazione
- Limite massimo esondazione
- Quota altimetrica dello stato di fatto
- Quota altimetrica stato di progetto
- Edifici/coperture Esistenti
- Monumenti Esistenti

Pavimentazioni Esistenti

- Asfalto
- Calcestre
- Autobloccanti in cls inerbiti
- Antitrauma
- Cemento colorato
- Ciottoli di fiume
- Pietra di luserna ad opus incertum
- Lastre in pietra di luserna posate a correre
- Cubetti di porfido rosso
- Laterizio
- Metallico di aerazione

Pavimentazioni di Progetto

	Dimensione	
P.01 - Calcestruzzo drenante (nero) P.01a carrabile - P.01b pedonale	drenante 20634 drenante 5558	m^2 m^2
P.02 - Calcestre	1100	m^2
Bitume colorato (Copertura Prof. Marandi) rif. elaborato 403 (22043D02_G_F_AH_00_AE_403_1.0)		
P.03 - Ciottoli di fiume	340	m^2
P.37 - Pietra di luserna ad opus incertum	228	m^2
P.38 - Cubetti di porfido rosa	195	m^2
P.05 - Cubetti di granito chiara piemontese carrabile	4137	m^2

Cordoli Esistenti

- Cordolo in granito fascia a vista

Cordoli di Progetto

	Dimensione	
E.01 - Profilo in acciaio zincato a raso	9071	m
E.02 - Cordolo a raso in granito	150	m
E.03 - Rizzata in cotto/i	2624	m^2
E.04 - Rizzata piana in cotto/i		
S10 - Cordolo in calcestruzzo bianco a raso rif. opera (OH4) rif. (22043D02_G_F_AH_00_BE_010_0)	50	m^2

Architetture Esistenti

- Bagni pubblici
- Chiosco
- Piccoli monumenti e memoriali

Architetture di Progetto

- Bagni pubblici di nuova implementazione (modello chiosco)
- Chiosco di nuova implementazione (gravitazionale)
- Chiosco di futura implementazione (a sostituzione di uno esistente)
- Restauro e rifunzionalizzazione edificio storico "Latrine"

rif. elaborato 403 (22043D02_G_F_AH_00_AA_403)

- Pergola a sostegno di rose rampicanti rif. elaborato 404 (22043D02_G_F_AH_00_BA_404)
- Fontana luminosa di futura implementazione

Arredi Esistenti

Panchine:
- In legno a 3 assi
- In legno a 23 listelli
- In legno (tronco)
- In pietra

Cestini portarifiuti:
- Sabaudo, cilindrico
- Aperto, antiorso
- Bidone raccolta differenziata

Fontane:
- Toret
- In pietra

- Portabici
- Stazione Bikesharing
- Transenne
- Parcheggio / Parcheggio disabili
- Ricarica perimetrale
- Recinzione

Arredi di Progetto

	Quantità	
Panchine:		
AR.01 - In legno a 3 assi (nuove)	40	unità
In legno a 3 assi (riposizionate); In legno a 23 listelli (riposizionate)	42	unità
AR.02 - Seduta monolitica in pietra (riposizionata)	89,4	m
AR.06 - Gradoni in pietra (riposizionati)		
Cestini portarifiuti:		
AR.10 - Sabaudo, cilindrico (nuovi)	39	unità
Sabaudo, cilindrico (riposizionati); Aperto, antiorso (riposizionati)	45	unità
Fontane:		
AR.11 - Toret (nuovi)	5	unità
AR.08 - Tavolo condiviso con sedula (AR.09)	5	unità
AR.07 - Portabici (nuovi)	35	unità
Portabici (riposizionati)	20	unità
Stazione Bikesharing (riposizionata)		
AR.12 - Dissuasori a palo	50 nuovi 99 riposizionati	unità unità
AR. 13 - Dissuasori automatici retrattili	4 nuovi	unità
Localizzazione illuminazione pubblica rif.elaborato 600 (22043D02_G_F_IE_AA_600)		

DIREZIONE OPERE PUBBLICHE

COMMITTENTE **SCR PIEMONTE S.p.a.**	COMUNE **CITTA' DI TORINO**
LIVELLO PROGETTUALE **PROGETTO DI FATTIBILITA' TECNICO ECONOMICA**	
CUP **C13D21002930001** CODICE OPERA **22043D02**	TITOLO INTERVENTO **"TORINO, IL SUO PARCO, IL SUO FIUME: MEMORIA E FUTURO" INTERVENTI DI RIQUALIFICAZIONE E RECUPERO AREE VERDI DEL PARCO DEL VALENTINO**
Elaborato n. **309**	TITOLO ELABORATO **PFTE - PLANIMETRIA DELLE PAVIMENTAZIONI E DEGLI ARREDI - TAVOLA 4**

DATA	SCALA	AREA PROGETTUALE
22 FEBBRAIO 2023	**1:500**	**AMBIENTE E TERRITORIO**
FORMATO ELABORATO **841 x 1269 mm**	CODICE GENERALE ELABORATO **22043D02|0|0|F|AT|00|BA|309|2.0**	

NOME FILE

22043D02_0_0_F_AT_00_BA_309_2.0.pdf

VERSIONE	DATA	DESCRIZIONE
1.0	22 febbraio 2023	Prima redazione
2.0	31 marzo 2023	Seconda redazione

RTP PROGETTAZIONE

LAND Italia S.r.l (mandataria)
Via Cernaia, 7 - 20121 Milano

TRA Architetti Italia S.r.l (mandante)
Piazza Cesare Augusto, 7 - 10122 Torino

ICIS S.r.l (mandante)
Corso Einaudi, 8 - 10128 Torino

RECCHI Ingegneria S.r.l (mandante)
Via Cernaia, 7 - 10122 Torino

BMS Progetti S.r.l (mandante)
P.zza Gambacorta 11/A/B, 6 - 20154 Milano

G4a Engineering S.r.l (mandante)
Via Assietta, 11 - 10128 Torino

TIMBRI - FIRME

Responsabile del progetto: Arch. Andreas Kipar

Responsabile dell'elaborato: Arch. Andreas Kipar

ORGANISMO DI CONTROLLO

Progetto Costruzione Qualità PCQ S.r.l.
Responsabile di commessa: Ing. Nicola TORCIANTI

S.C.R. PIEMONTE S.P.A.

Responsabile del Procedimento: Arch. Sergio Manto

Questo elaborato è di proprietà della Società di Committenza Regione Piemonte S.p.A. Qualsiasi divulgazione o riproduzione anche parziale, deve essere espressamente autorizzata **S.C.R. Piemonte S.p.A.**