



STRALCIO PLANIMETRIA VIALE BOIARDO - VIALE TURR - VIALE MILLO
1:1000




SEZIONE A-A' - STATO DI FATTO - VIALE BOIARDO, ROSETO, VIALE TURR
1:200

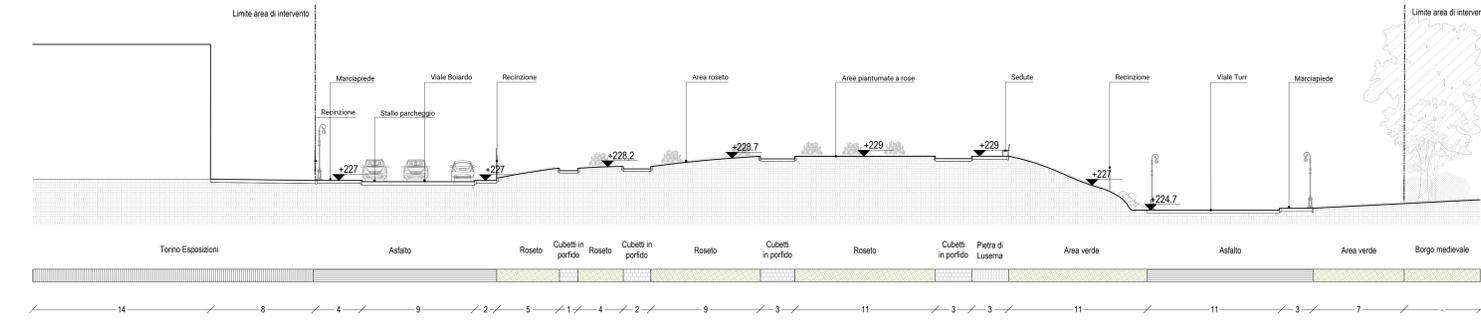


SEZIONE A-A' - STATO DI FATTO - VIALE BOIARDO, ROSETO, VIALE TURR
1:200

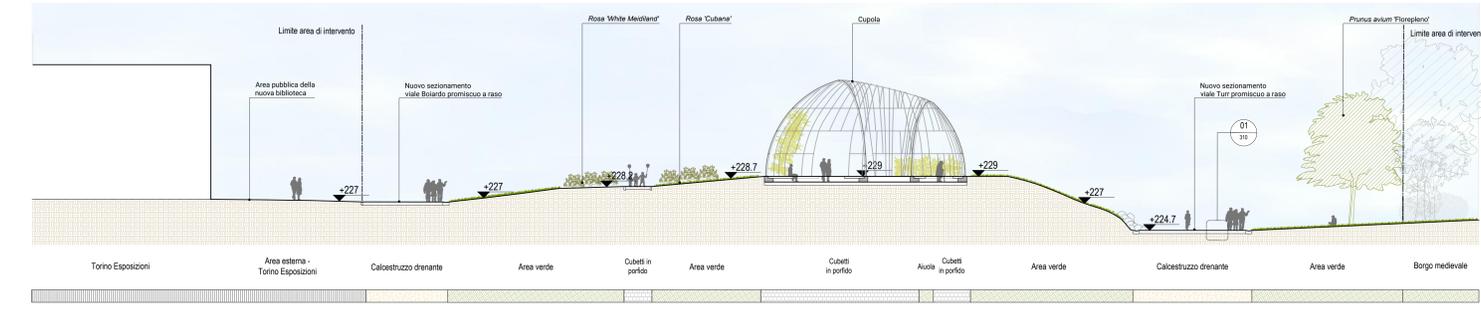


SEZIONE D-D' STATO DI FATTO - VIALE MILLO
1:200

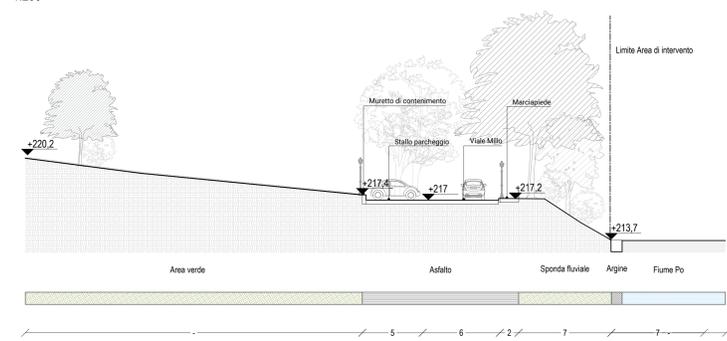


SEZIONE D-D' - STATO DI PROGETTO - VIALE MILLO
1:200

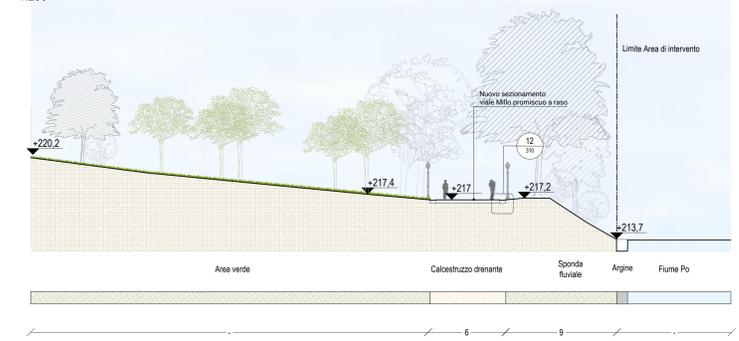

SEZIONI TIPOLOGICHE - Viale Boiaro
Scala 1:200

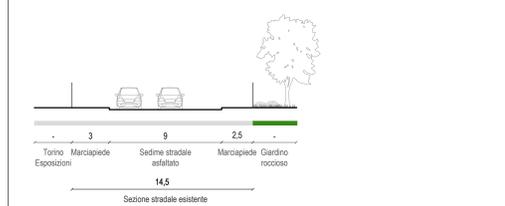

Stato di fatto - Viale Boiaro

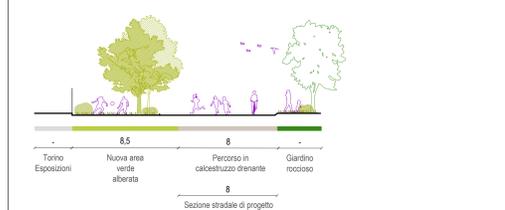

Stato di progetto - Viale Boiaro



Stato di fatto Viale Boiaro / Fontana 12 mesi


Stato di fatto Viale Boiaro / Biblioteca civica - Roseto




Stato di progetto Viale Boiaro / Fontana 12 mesi

Stato di progetto Viale Boiaro / Biblioteca civica - Roseto


SEZIONE B-B' - STATO DI FATTO - VIALE BOIARDO, ROSETO, VIALE TURR
1:200

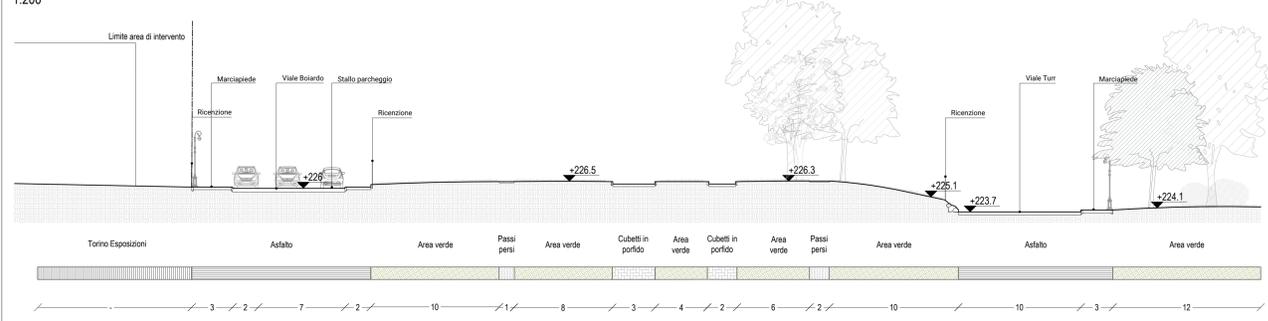


SEZIONE B-B' - STATO DI PROGETTO - VIALE BOIARDO, ROSETO, VIALE TURR
1:200

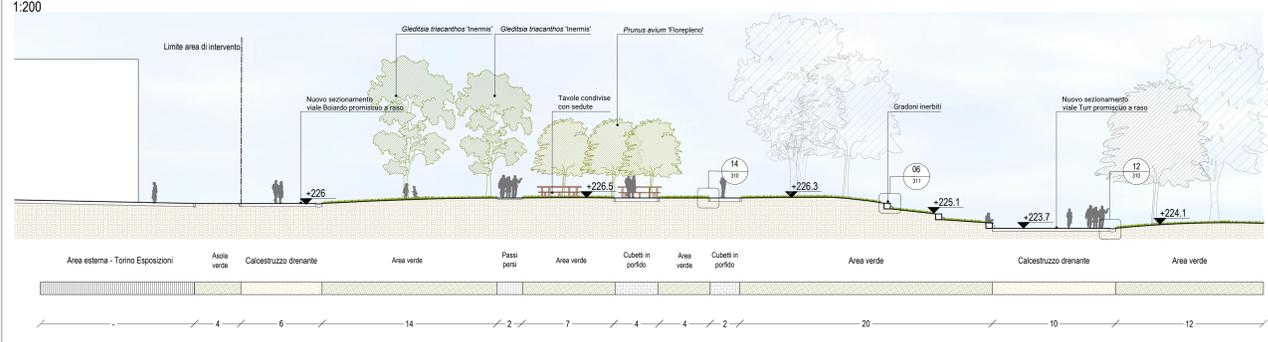

SEZIONE C-C' - STATO DI FATTO - FONTANA DEI 12 MESI, VIALE BOIARDO
1:200

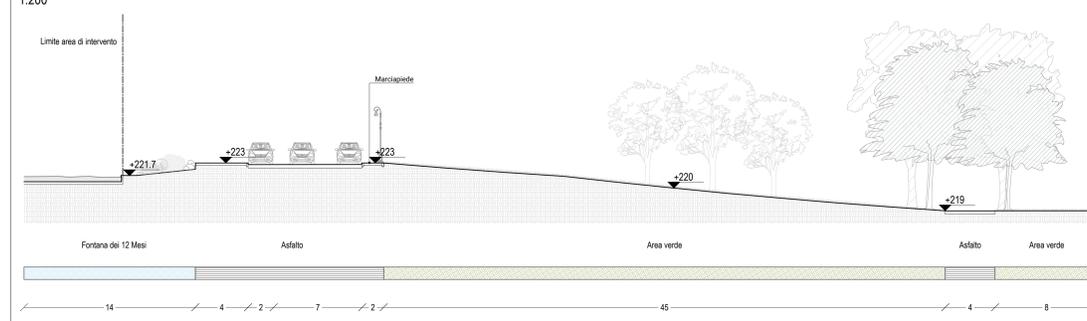

SEZIONE C-C' - STATO DI PROGETTO - FONTANA DEI 12 MESI, VIALE BOIARDO
1:200

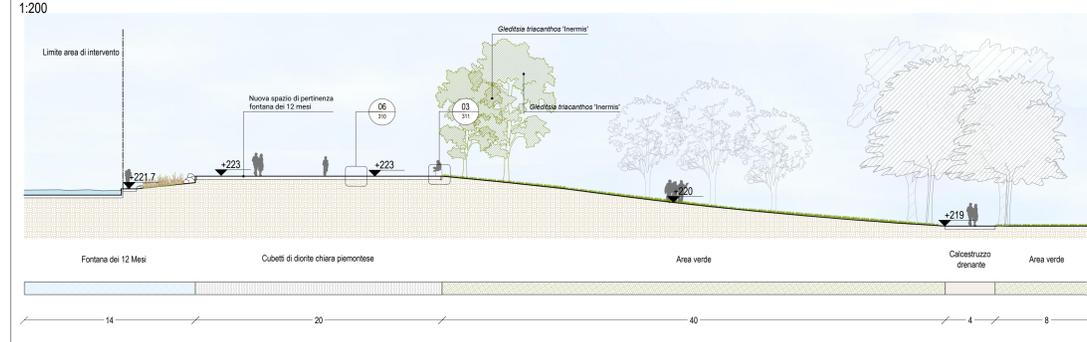

S.C.R. PIEMONTE SOCIETA' DI COMMITTENTE

Finanziato dall'Unione europea NextGenerationEU

CITTA' DI TORINO

DIREZIONE OPERE PUBBLICHE

COMITENTE S.C.R. PIEMONTE S.p.a.	COMUNE CITTA' DI TORINO	
LIVELLO PROGETTUALE PROGETTO DI FATIBILITA' TECNICO ECONOMICA		
TITOLO INTERVENTO "TORINO, IL SUO PARCO, IL SUO FIUME: MEMORIA E FUTURO" INTERVENTI DI RIQUALIFICAZIONE E RECUPERO AREE VERDI DEL PARCO DEL VALENTINO		
Elaborato n. 312	TITOLO ELABORATO PFT - SEZIONI E ZOOM PROGETTUALI - TAVOLA 1	
DATA 22 FEBBRAIO 2023	SCALA Varie	
FORMATO ELABORATO A0	CODICE GENERALE ELABORATO 22043D02[0]FIAT[00]BB[312]2.0	
NOME FILE 22043D02_0_0_F_AT_01_BB_312_2.0.pdf		
VERSIONE	DATA	DESCRIZIONE
1.0	22 febbraio 2023	Prima redazione
2.0	31 marzo 2023	Seconda redazione
RTP PROGETTAZIONE LAND L&P s.r.l. (consorzio) Via Vercelli, 14 - 10122 Torino Tel. +39 011 2411111 www.land.it	RESPONSABILE DEL PROGETTO: Arch. Andreas Kipar	
IRAP IRAP s.r.l. (consorzio) Via S. Pietro, 1 - 10122 Torino Tel. +39 011 2411111 www.irap.it	RESPONSABILE DELL'ELABORAZIONE: Arch. Andreas Kipar	
RECCO RECCO Engineering S.p.A. (consorzio) Via S. Pietro, 1 - 10122 Torino Tel. +39 011 2411111 www.recco.it		
ORGANISMO DI CONTROLLO Progetto Costituzione Qualità PCQ S.r.l. Responsabile di commessa: Ing. Nicola TORCIANTI	S.C.R. PIEMONTE S.P.A. Responsabile del Procedimento: Arch. Sergio Manto	

Questo elaborato è il prodotto della Società di Committente Regione Piemonte S.p.A. Qualsiasi divulgazione o riproduzione anche parziale, deve essere espressamente autorizzata S.C.R. Piemonte S.p.A.