STRALCIO PLANIMETRIA PIAZZA RITA LEVI MONTALCINI - VIALE BOIARDO - VIALE CEPPI - VIALE MEDAGLIE D'ORO
1:1000

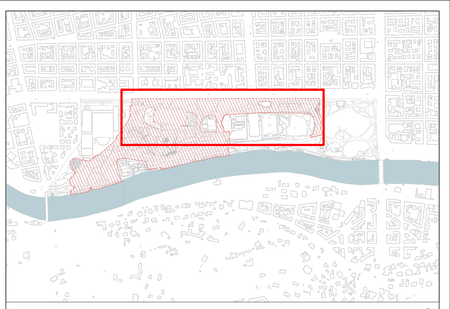

SEZIONI TIPOLOGICHE - Viale Medaglie d'Oro
Scala 1:200

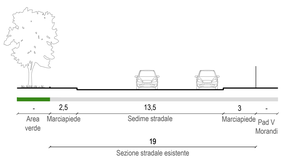

Stato di fatto - Viale Medaglie d'oro

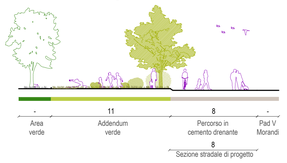

Stato di progetto - Viale Medaglie d'oro

SEZIONI TIPOLOGICHE - Viale Ceppi
Scala 1:200

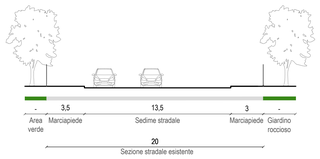

Stato di fatto - Viale Ceppi

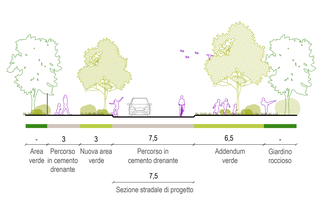

Stato di progetto - Viale Ceppi

SEZIONE H-H' - STATO DI FATTO - PIAZZA MONTALCINI
1:200

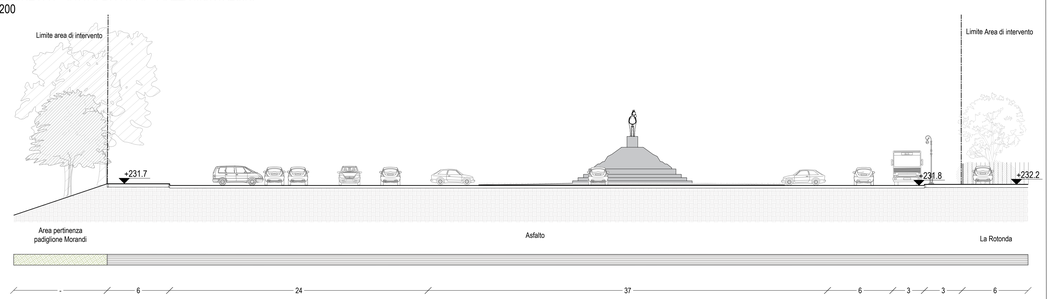

SEZIONE H-H' - STATO DI PROGETTO - PIAZZA MONTALCINI
1:200

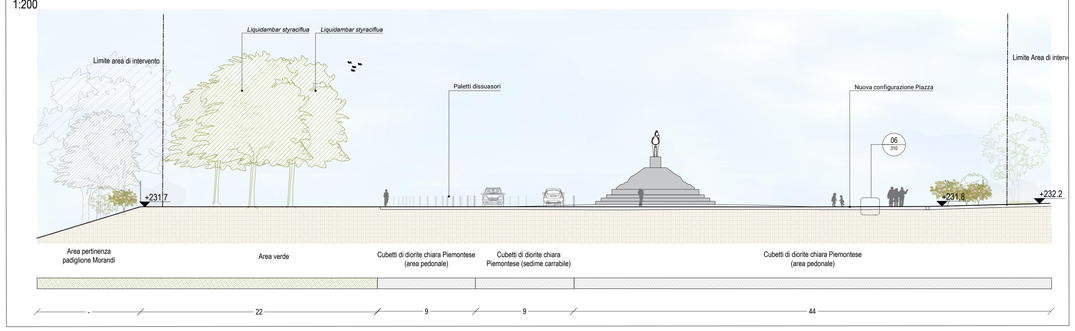

SEZIONE F-F' - STATO DI FATTO - VIALE BOIARDO
1:200

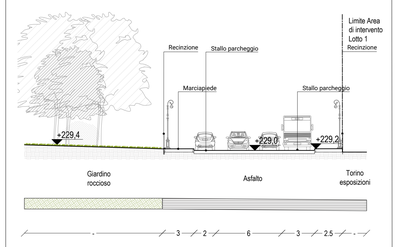

SEZIONE F-F' - STATO DI PROGETTO - VIALE BOIARDO
1:200

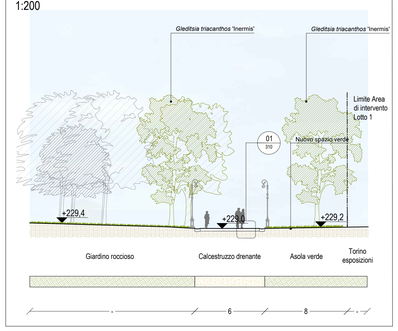

SEZIONE G-G' - STATO DI FATTO - VIALE CEPPI
1:200

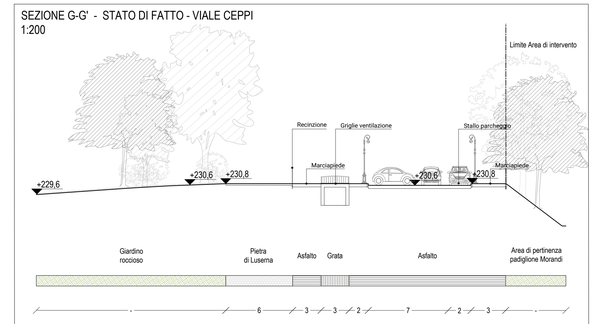

SEZIONE G-G' - STATO DI PROGETTO - VIALE CEPPI
1:200

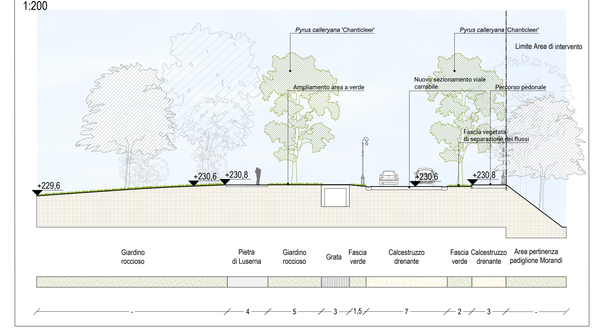

SEZIONE I-I' - STATO DI FATTO - PIAZZA MONTALCINI
1:200

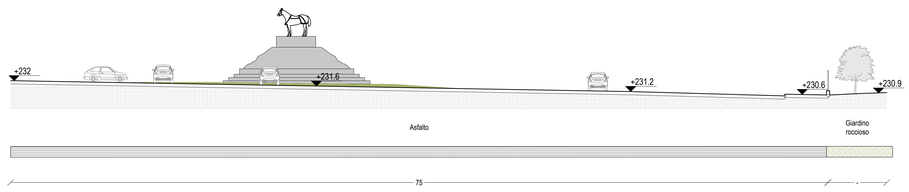

SEZIONE I-I' - STATO DI PROGETTO - PIAZZA MONTALCINI
1:200

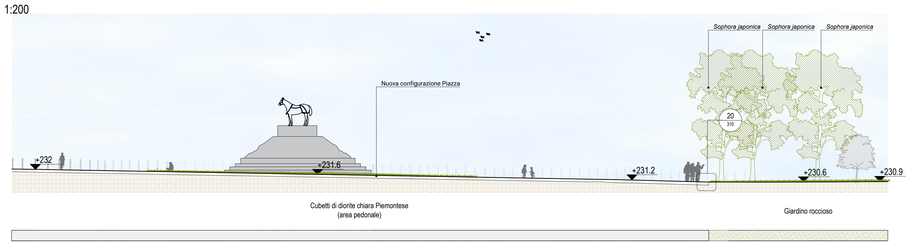

SEZIONE E-E' - STATO DI FATTO - VIALE MEDAGLIE D'ORO
1:200

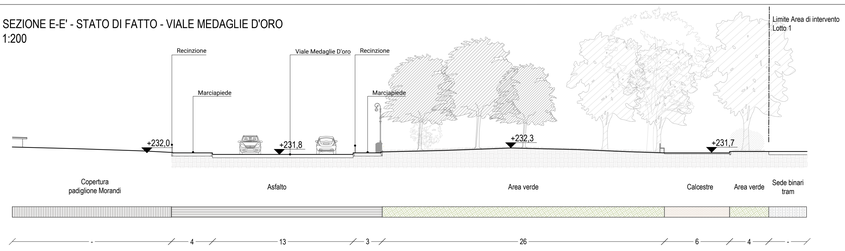

SEZIONE E-E' - STATO DI PROGETTO - VIALE MEDAGLIE D'ORO
1:200

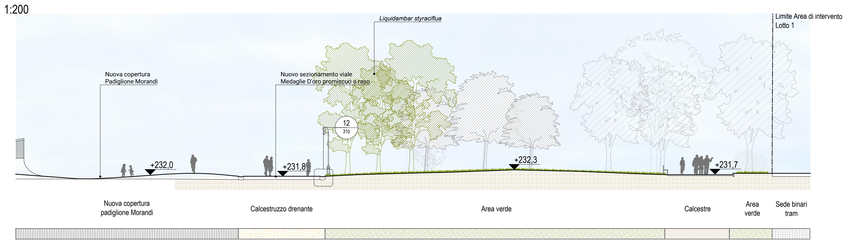

SCR PIEMONTE
SOCIETÀ DI COMMITTENZA

Finanziato dall'Unione europea
NextGenerationEU

CITTÀ DI TORINO

DIREZIONE OPERE PUBBLICHE

COMMITTENTE: **SCR PIEMONTE S.p.a.**	COMUNE: **CITTA' DI TORINO**
LIVELLO PROGETTUALE: **PROGETTO DI FATTIBILITA' TECNICO ECONOMICA**	
CUP: **C15D21002930001**	TITOLO INTERVENTO: **"TORINO, IL SUO PARCO, IL SUO FIUME: MEMORIA E FUTURO" INTERVENTI DI RIQUALIFICAZIONE E RECUPERO AREE VERDI DEL PARCO DEL VALENTINO**
CODICE OPERA: **22043D02**	
Elaborato n. **313**	TITOLO ELABORATO: **PFTE - SEZIONI E ZOOM PROGETTUALI - TAVOLA 2**
DATA: **22 FEBBRAIO 2023**	SCALA: **Varie**
FORMATO ELABORATO: **A0**	AREA PROGETTUALE: **AMBIENTE E TERRITORIO**
	CODICE GENERALE ELABORATO: **22043D02|0|0|F|AT|00|BB|313|2.0**

NOME FILE: 22043D02_0_0_F_AT_00_BB_313_2.0.pdf

VERSIONE	DATA	DESCRIZIONE
1.0	22 febbraio 2023	Prima redazione
2.0	31 marzo 2023	Seconda redazione

RTP PROGETTAZIONE
LAND — LAND Italia S.r.l (mandataria) Via Vanvo, 16 - 20121 Milano
TRA — TRA Architetti Italia S.r.l (mandante) Piazza Cesare Augusto, 7 - 10122 Torino
ICHIB — ICHIB S.r.l (mandante) Via Cesare Battisti, 18 - 20121 Torino
RECCHI — RECCHI Engineering S.p.a (mandante) Via Rodolfo Morandi snc, 28 - 10128 Torino
BMS — BMS Progetti S.r.l (mandante) P.zza Garibaldina Trotta, 8 - 20154 Milano
GAV — GAv Engineering S.r.l (mandante) Via Assietta, 17 - 10128 Torino

TIMBRI - FIRME
Responsabile del progetto: Arch. Andreas Kipar
Responsabile dell'elaborato: Arch. Andreas Kipar

ORGANISMO DI CONTROLLO
Progetto Costruzione Qualità PCQ S.r.l.
Responsabile di commessa: Ing. Nicola TORCIANTI

S.C.R. PIEMONTE S.P.A.
Responsabile del Procedimento: Arch. Sergio Manto

Questo elaborato è di proprietà della Società di Committenza Regione Piemonte S.p.A.. Qualsiasi divulgazione o riproduzione anche parziale, deve essere espressamente autorizzata.
S.C.R. Piemonte S.p.A.