



SEZIONI TIPOLOGICHE - Viale Mattioli
Scala 1:200

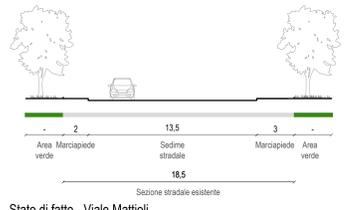

Stato di fatto - Viale Mattioli

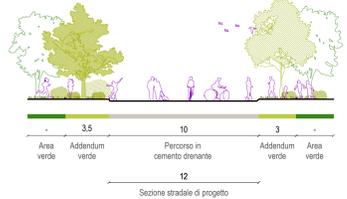

Stato di progetto - Viale Mattioli



Stato di fatto Viale Medaglie d'Oro / Morandi


Stato di fatto Viale Mattioli




Stato di progetto Viale Medaglie d'Oro / Morandi

Stato di progetto Viale Mattioli


SEZIONE M-M' - STATO DI FATTO - VIALE MATTIOLI
1:200

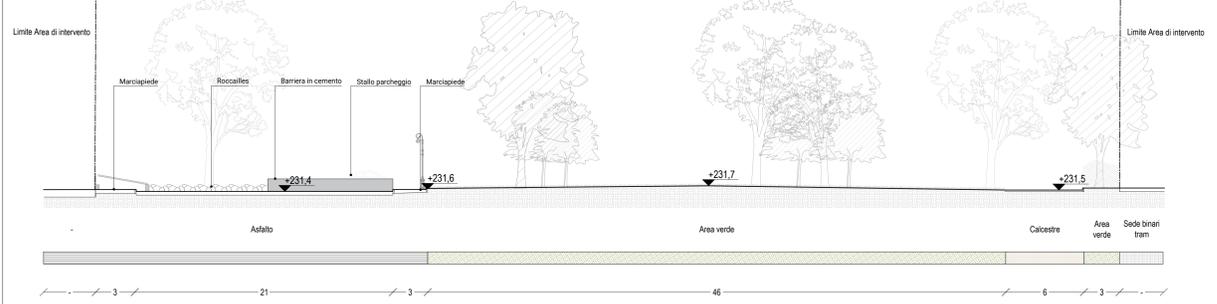


SEZIONE M-M' - STATO DI PROGETTO - VIALE MATTIOLI
1:200

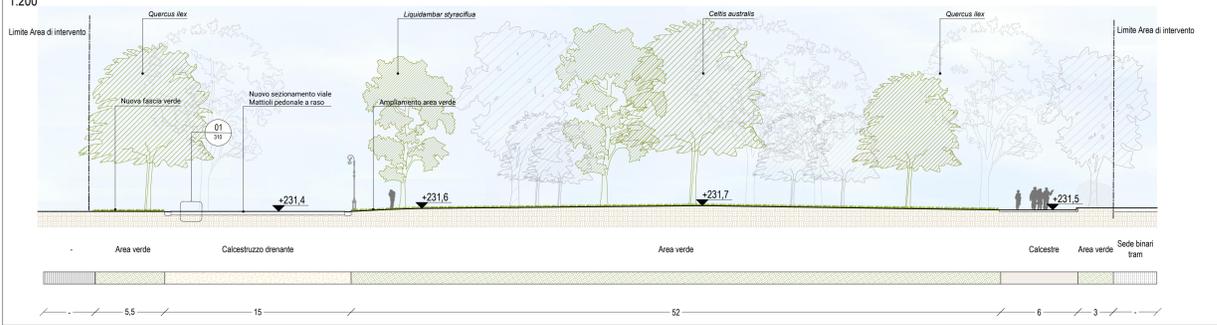


SEZIONE O-O' - STATO DI FATTO - VIALE MATTIOLI
1:200

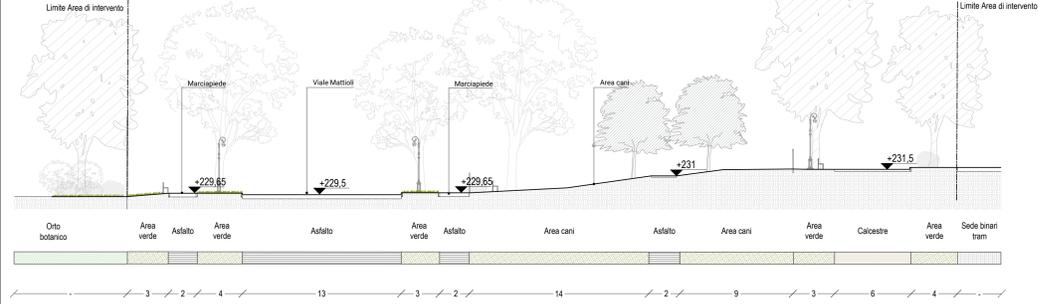


SEZIONE O-O' - STATO DI PROGETTO - VIALE MATTIOLI
1:200

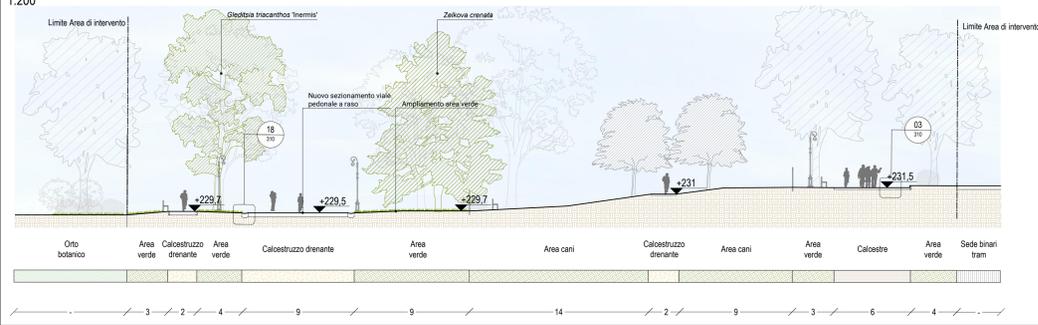


SEZIONE N-N' - STATO DI FATTO - VIALE MATTIOLI
1:200

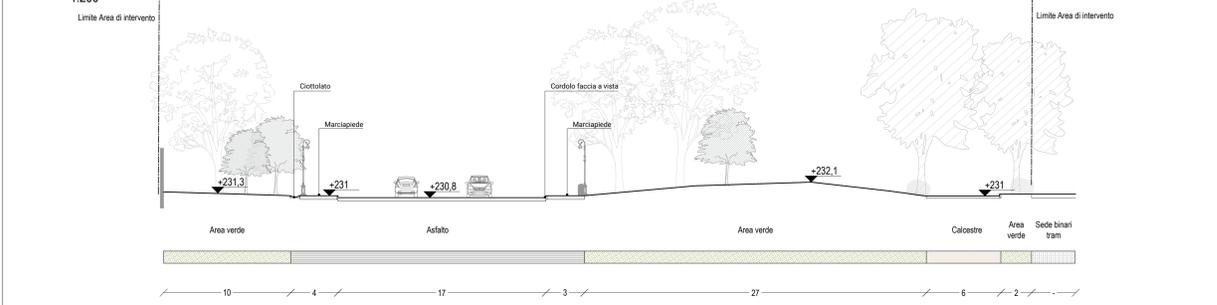


SEZIONE N-N' - STATO DI PROGETTO - VIALE MATTIOLI
1:200

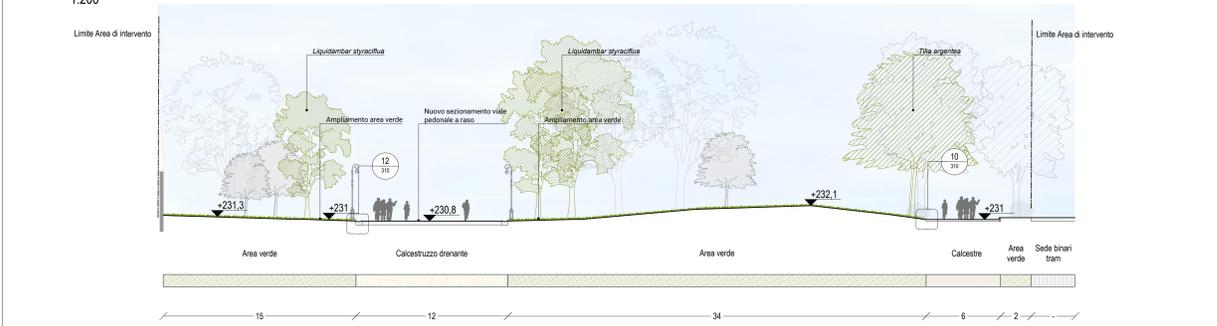

SEZIONE L-L' - STATO DI FATTO - VIALE MATTIOLI
1:200

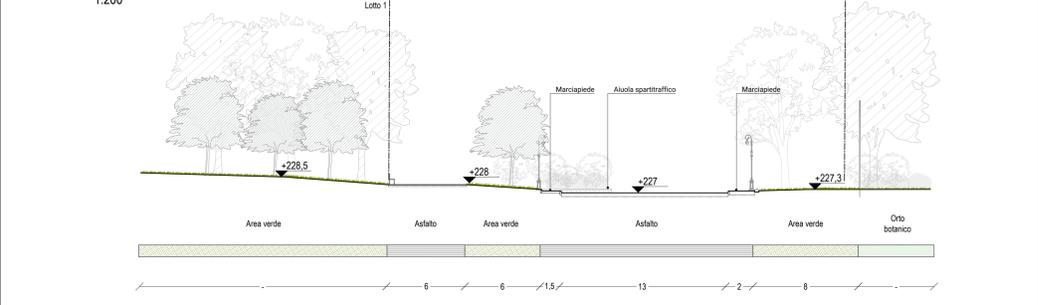

SEZIONE L-L' - STATO DI PROGETTO - VIALE MATTIOLI
1:200

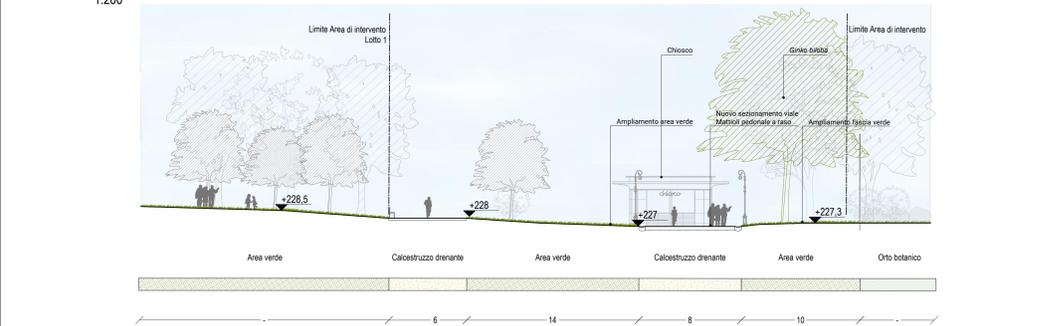

SCR PIEMONTE SOCIETÀ DI COMMITTENTI

Finanziato dall'Unione europea NextGenerationEU

CITTA' DI TORINO

DIREZIONE OPERE PUBBLICHE

| | | | |
|---|--|--|--|
| COMITENTE | SCR PIEMONTE S.p.a. | COMUNE | CITTA' DI TORINO |
| TITOLO PROGETTUALE | PROGETTO DI FATTIBILITA' TECNICO ECONOMICA | | |
| DUP | C13D21002930001 | TITOLO INTERVENTO | "TORINO, IL SUO PARCO, IL SUO FIUME: MEMORIA E FUTURO" |
| CODICE OPERA | 22043D02 | INTERVENTI DI RIQUALIFICAZIONE E RECUPERO AREE VERDI DEL PARCO DEL VALENTINO | |
| Elaborato n. 314 | TITOLO ELABORATO: PFTE - SEZIONI E ZOOM PROGETTUALI - TAVOLA 3 | | |
| DATA | 22 FEBBRAIO 2023 | SCALA | Varie |
| FORMATO ELABORATO | A0 | CODICE GENERALE ELABORATO | 22043D02[0][0]FIAT[00]BB[314]2.0 |
| VERSIONE | 1.0 | DATA | 22 febbraio 2023 |
| | 2.0 | DATA | 31 marzo 2023 |
| RTP PROGETTAZIONE | | TIMBRI - FIRME | |
| LAND | | Responsabile del progetto: Arch. Andreas Kipar | |
| IRA | | Responsabile dell'elaborato: Arch. Andreas Kipar | |
| RECCO | | | |
| ORGANISMO DI CONTROLLO | | S.C.R. PIEMONTE S.P.A. | |
| Progetto Costituzione Qualità PCQ S.r.l. | | Responsabile del Procedimento: Arch. Sergio Manto | |
| Responsabile di commessa: Ing. Nicola TORCIANTI | | | |

Questo elaborato è di proprietà della Società di Committenza Regione Piemonte S.p.A. Qualsiasi divulgazione o riproduzione anche parziale, deve essere espressamente autorizzata S.C.R. Piemonte S.p.A.