




SEZIONI TIPOLOGICHE - Viale Turr  
Scala 1:200

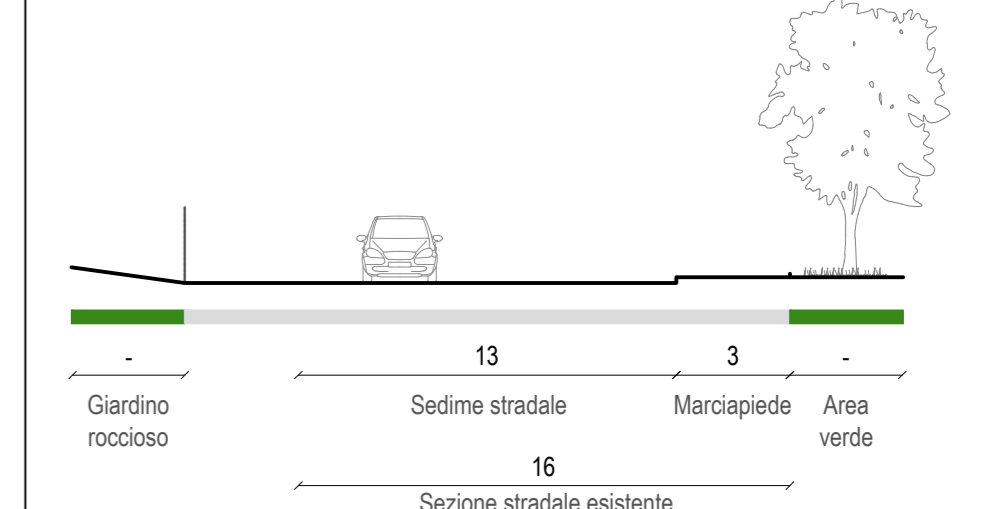


Stato di fatto - Viale Turr

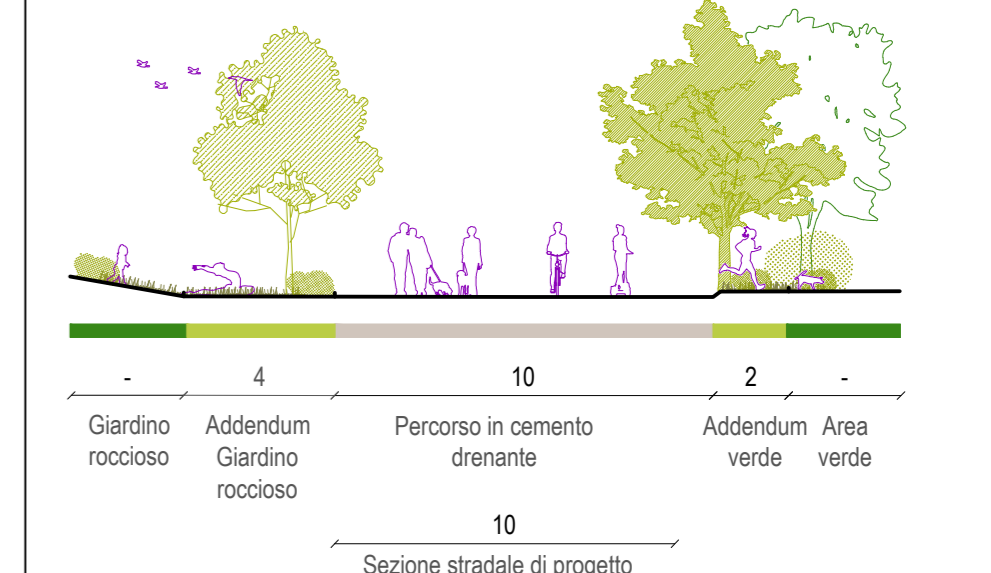

Stato di progetto - Viale Turr

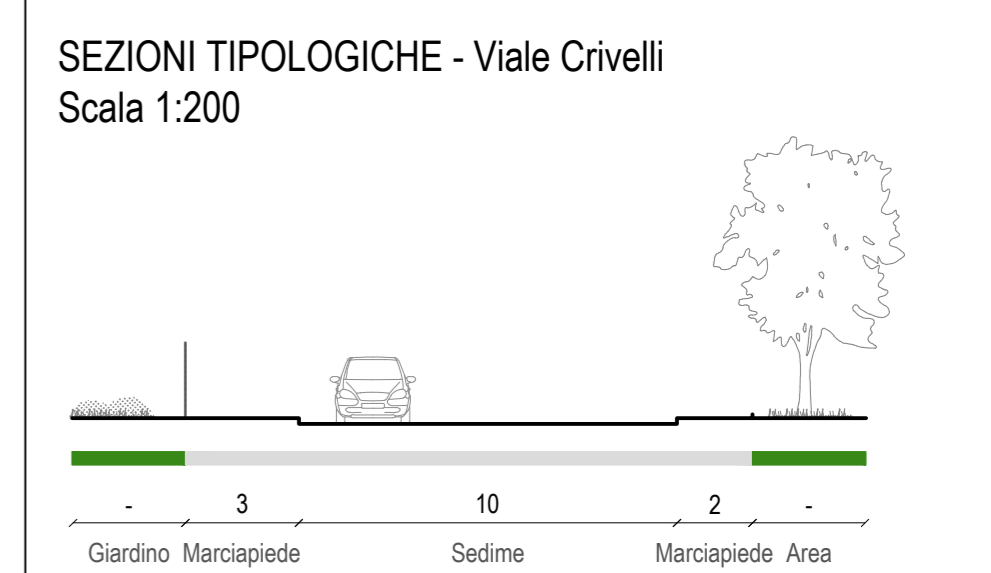

Stato di fatto - Viale Crivelli

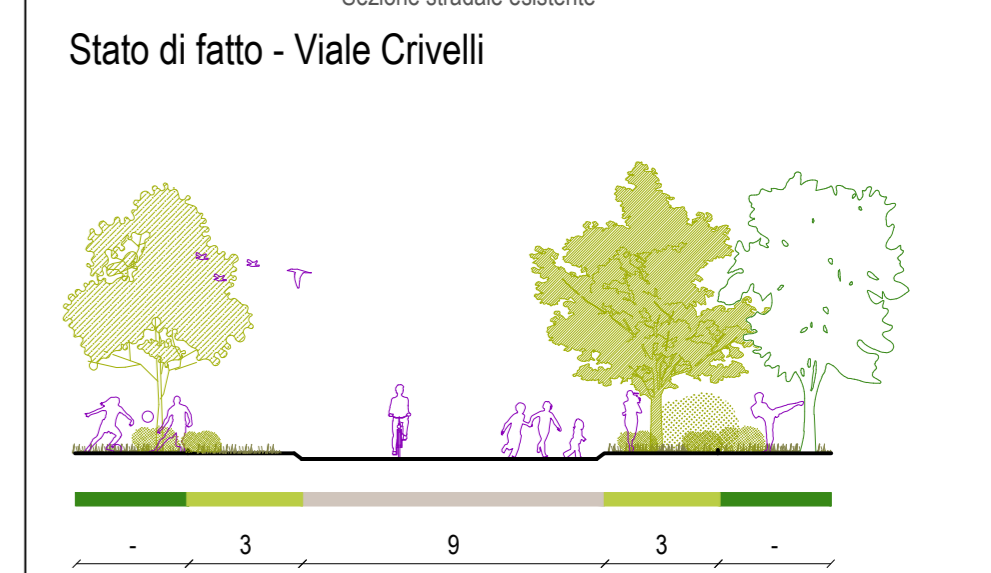

Stato di progetto - Viale Crivelli


SEZIONI TIPOLOGICHE - Viale Crivelli  
Scala 1:200




Stato di progetto - Viale Crivelli

<b>DIREZIONE OPERE PUBBLICHE</b>	
COMMITENTE <b>SCR PIEMONTE S.p.a.</b>	COMUNE <b>CITTA' DI TORINO</b>
<b>PROGETTO DI FATTIBILITA' TECNICO ECONOMICA</b>	
TITOLO INTERVENTO <b>"TORINO, IL SUO PARCO, IL SUO FIUME: MEMORIA E FUTURO" INTERVENTI DI RIQUALIFICAZIONE E RECUPERO AREE VERDI DEL PARCO DEL VALENTINO</b>	
Elaborato n. 315 <b>PFT - SEZIONI E ZOOM PROGETTUALI - TAVOLA 4</b>	
DATA 22 FEBBRAIO 2023	AREA PROGETTUALE <b>AMBIENTE E TERRITORIO</b>
FORMATO ELABORATO AA	
CODICE GENERALE ELABORATO <b>22043D02[0][0]FIAT[00]BB[315]2.0</b>	
NOME FILE 22043D02_0_0_F_AT_00_BB_315_2.0.pdf	
VERSIONE 1.0 2.0	DATA 22 febbraio 2023 31 marzo 2023
DESCRIZIONE Prima redazione Seconda redazione	
RTP PROGETTAZIONE <b>LAND</b> Via Vercelli, 14 - 10121 Milano Tel. +39 02 57491111 Fax +39 02 57491112 Web: www.land.it	TIMBRI - FIRME Responsabile del progetto: Arch. Andreas Kipar Responsabile dell'elaborato: Arch. Andreas Kipar
IIR COSE S.p.A. (consorzio) Via S. Pietro, 1 - 10121 Torino Tel. +39 011 5111111 Fax +39 011 5111112 Web: www.cose.it	RECCO RECCO Engineering S.p.A. (consorzio) Via S. Pietro, 1 - 10121 Torino Tel. +39 011 5111111 Fax +39 011 5111112 Web: www.recco.it
ORGANISMO DI CONTROLLO S.C.R. PIEMONTE S.P.A.	
Progetto Costruzione Qualità PCQ S.r.l. Responsabile di commessa: Ing. Nicola TORCIANTI	
Responsabile del Procedimento: Arch. Sergio Manto	


SEZIONE R-R' - STATO DI FATTO - LUNGO FIUME  
1:200

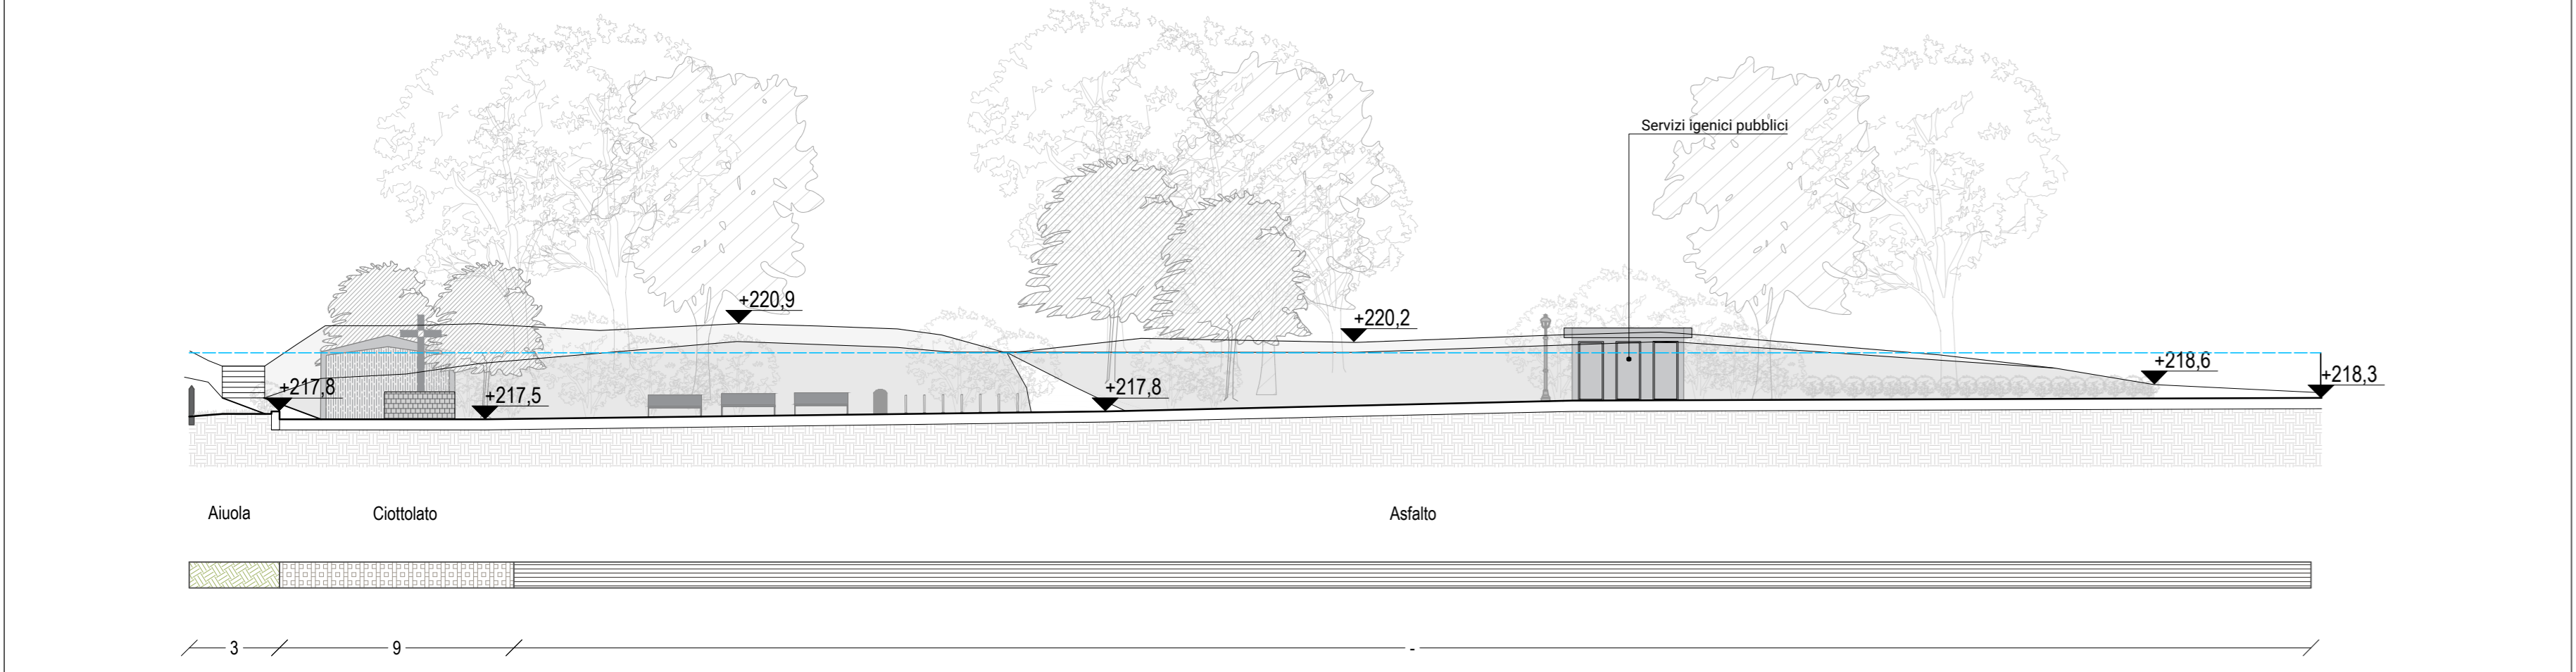


SEZIONE R-R' - STATO DI PROGETTO - LUNGO FIUME  
1:200

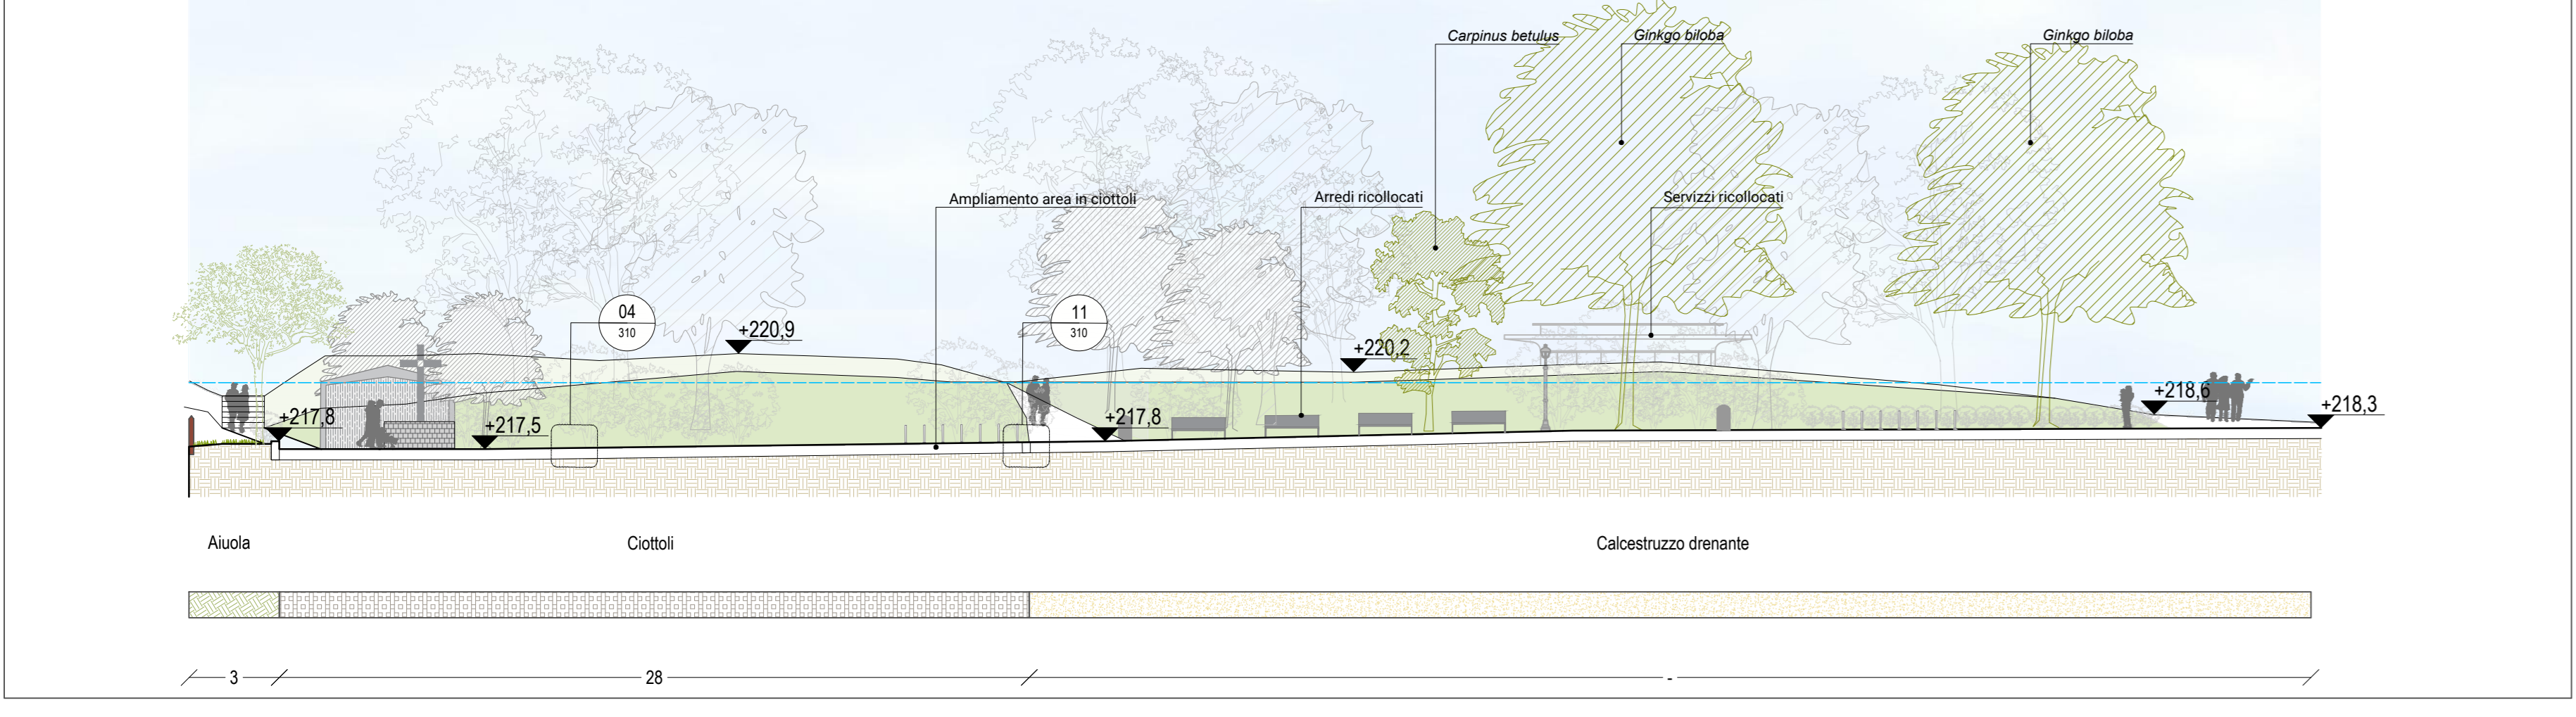


SEZIONE S-S' - STATO DI FATTO - LUNGO FIUME, VIALE VIRGILIO  
1:200

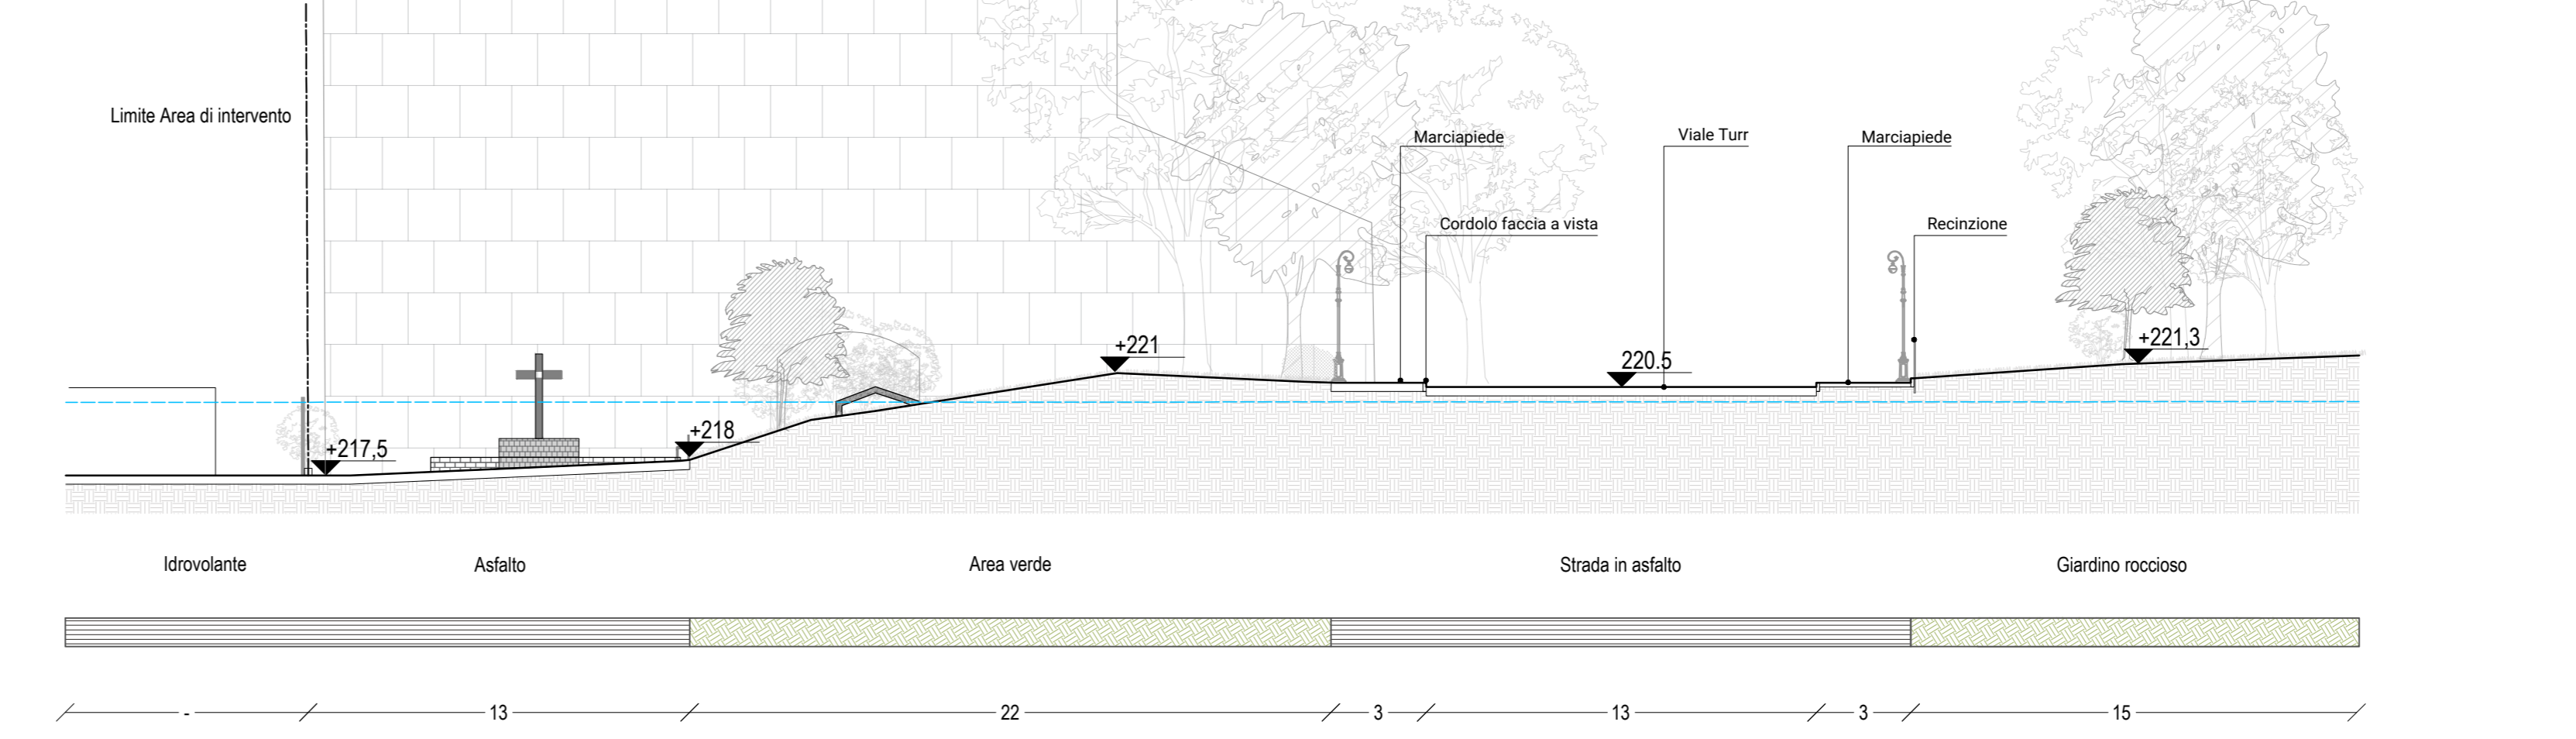


SEZIONE S-S' - STATO DI PROGETTO - LUNGO FIUME, VIALE VIRGILIO  
1:200

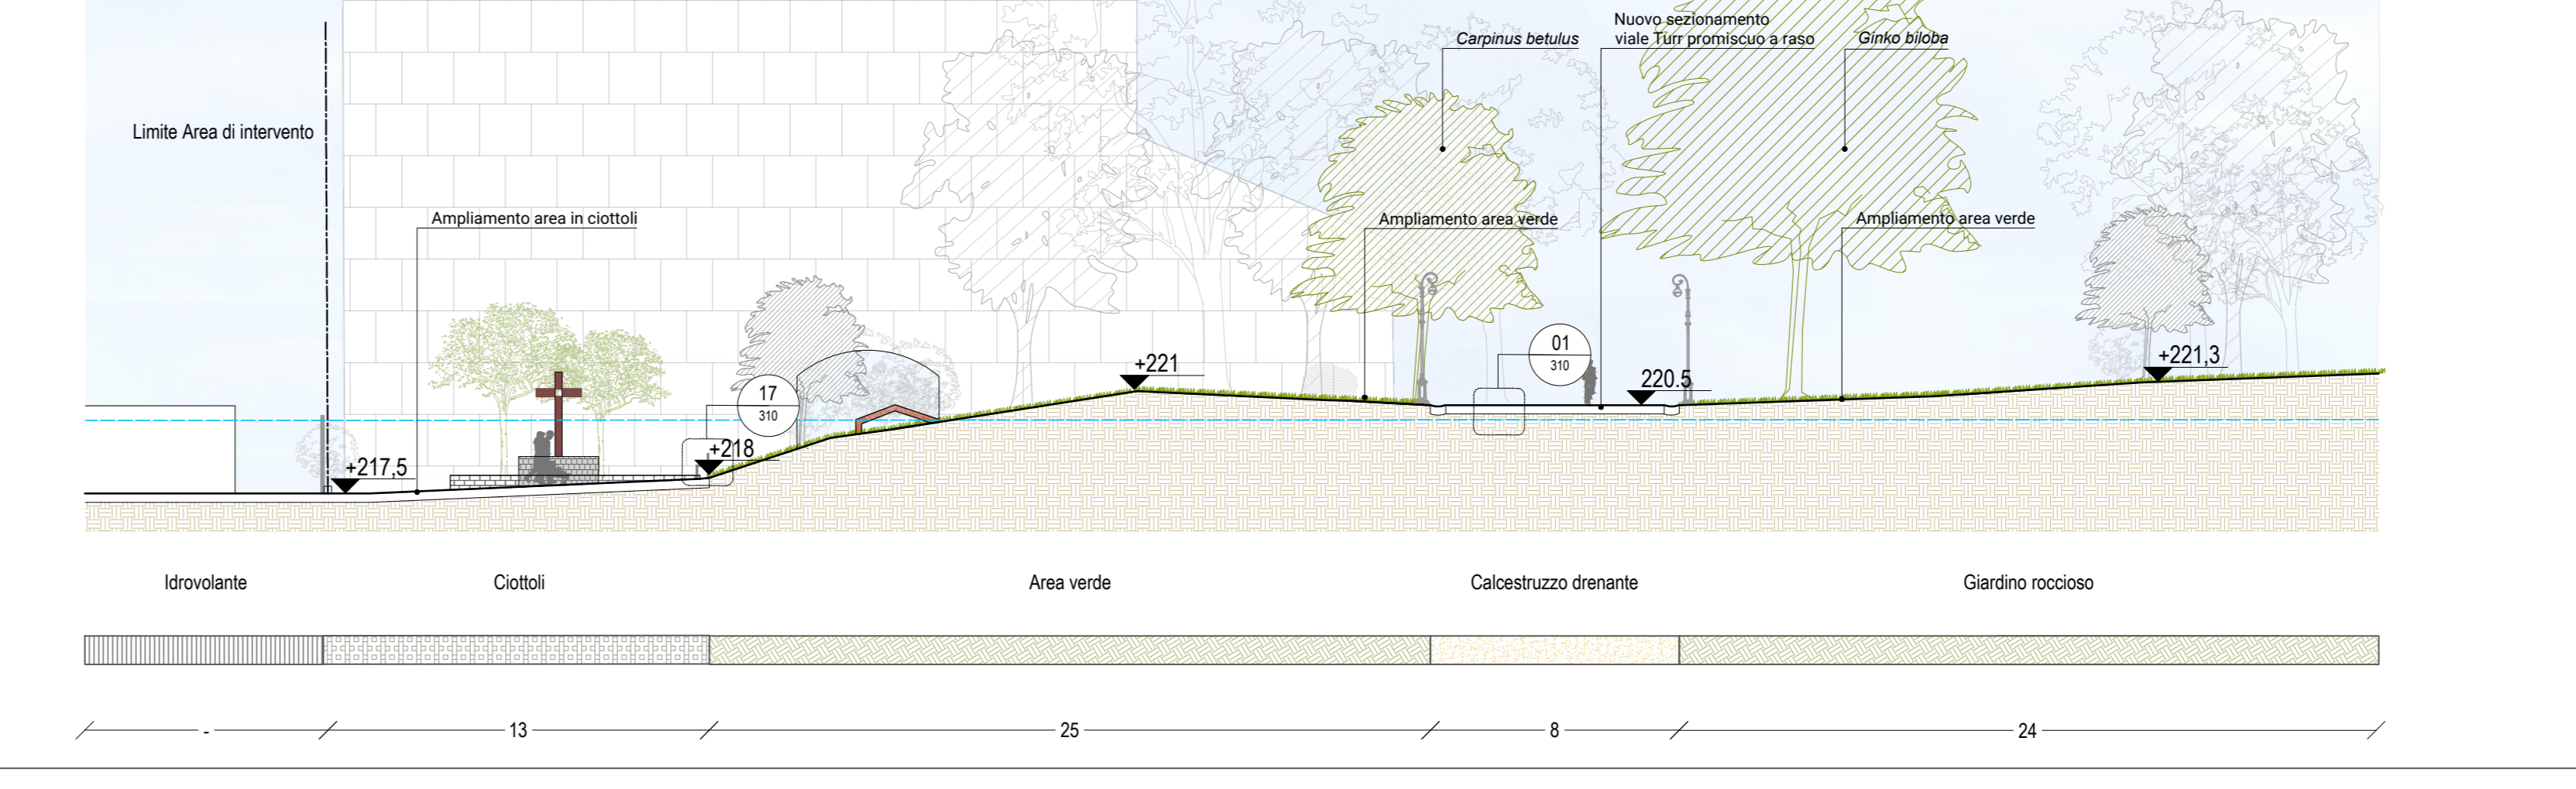


SEZIONE Q-Q' - STATO DI FATTO - VIALE VIRGILIO  
1:200

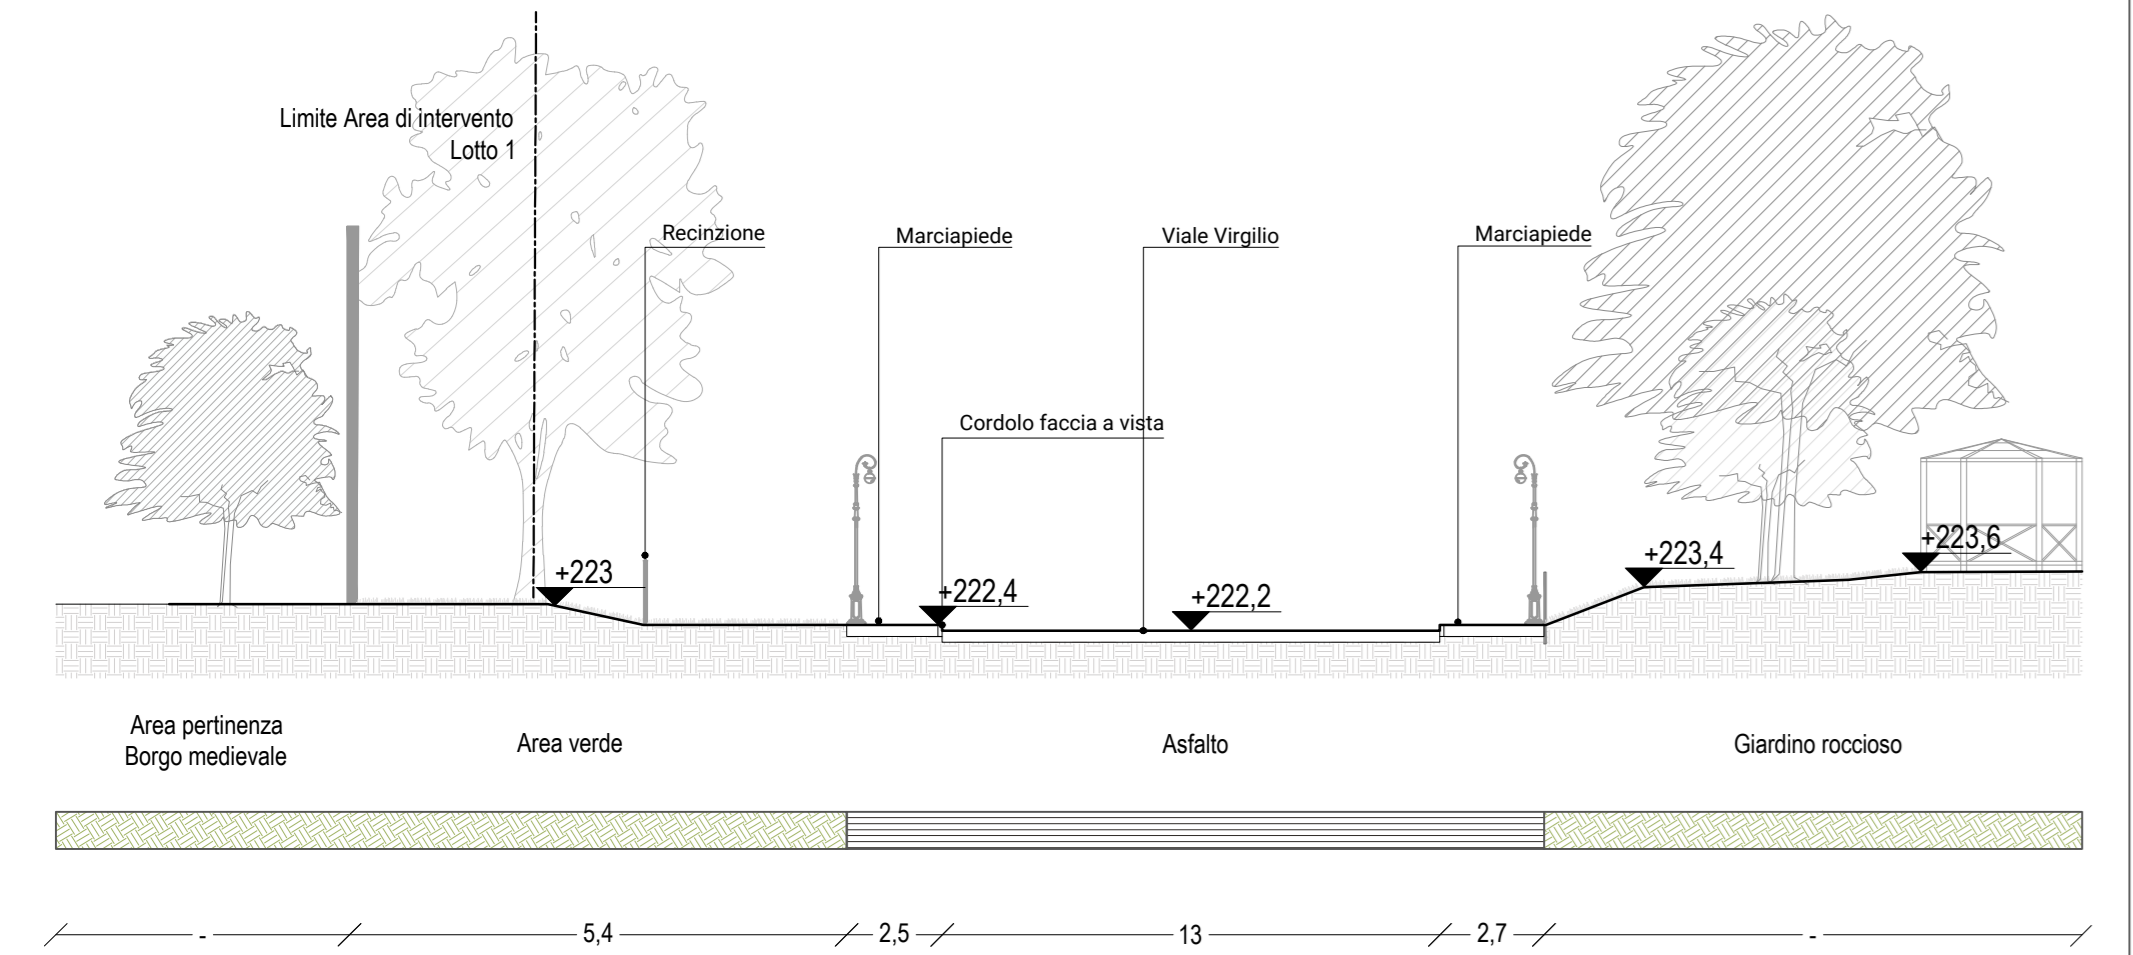


SEZIONE Q-Q' - STATO DI PROGETTO - VIALE VIRGILIO  
1:200

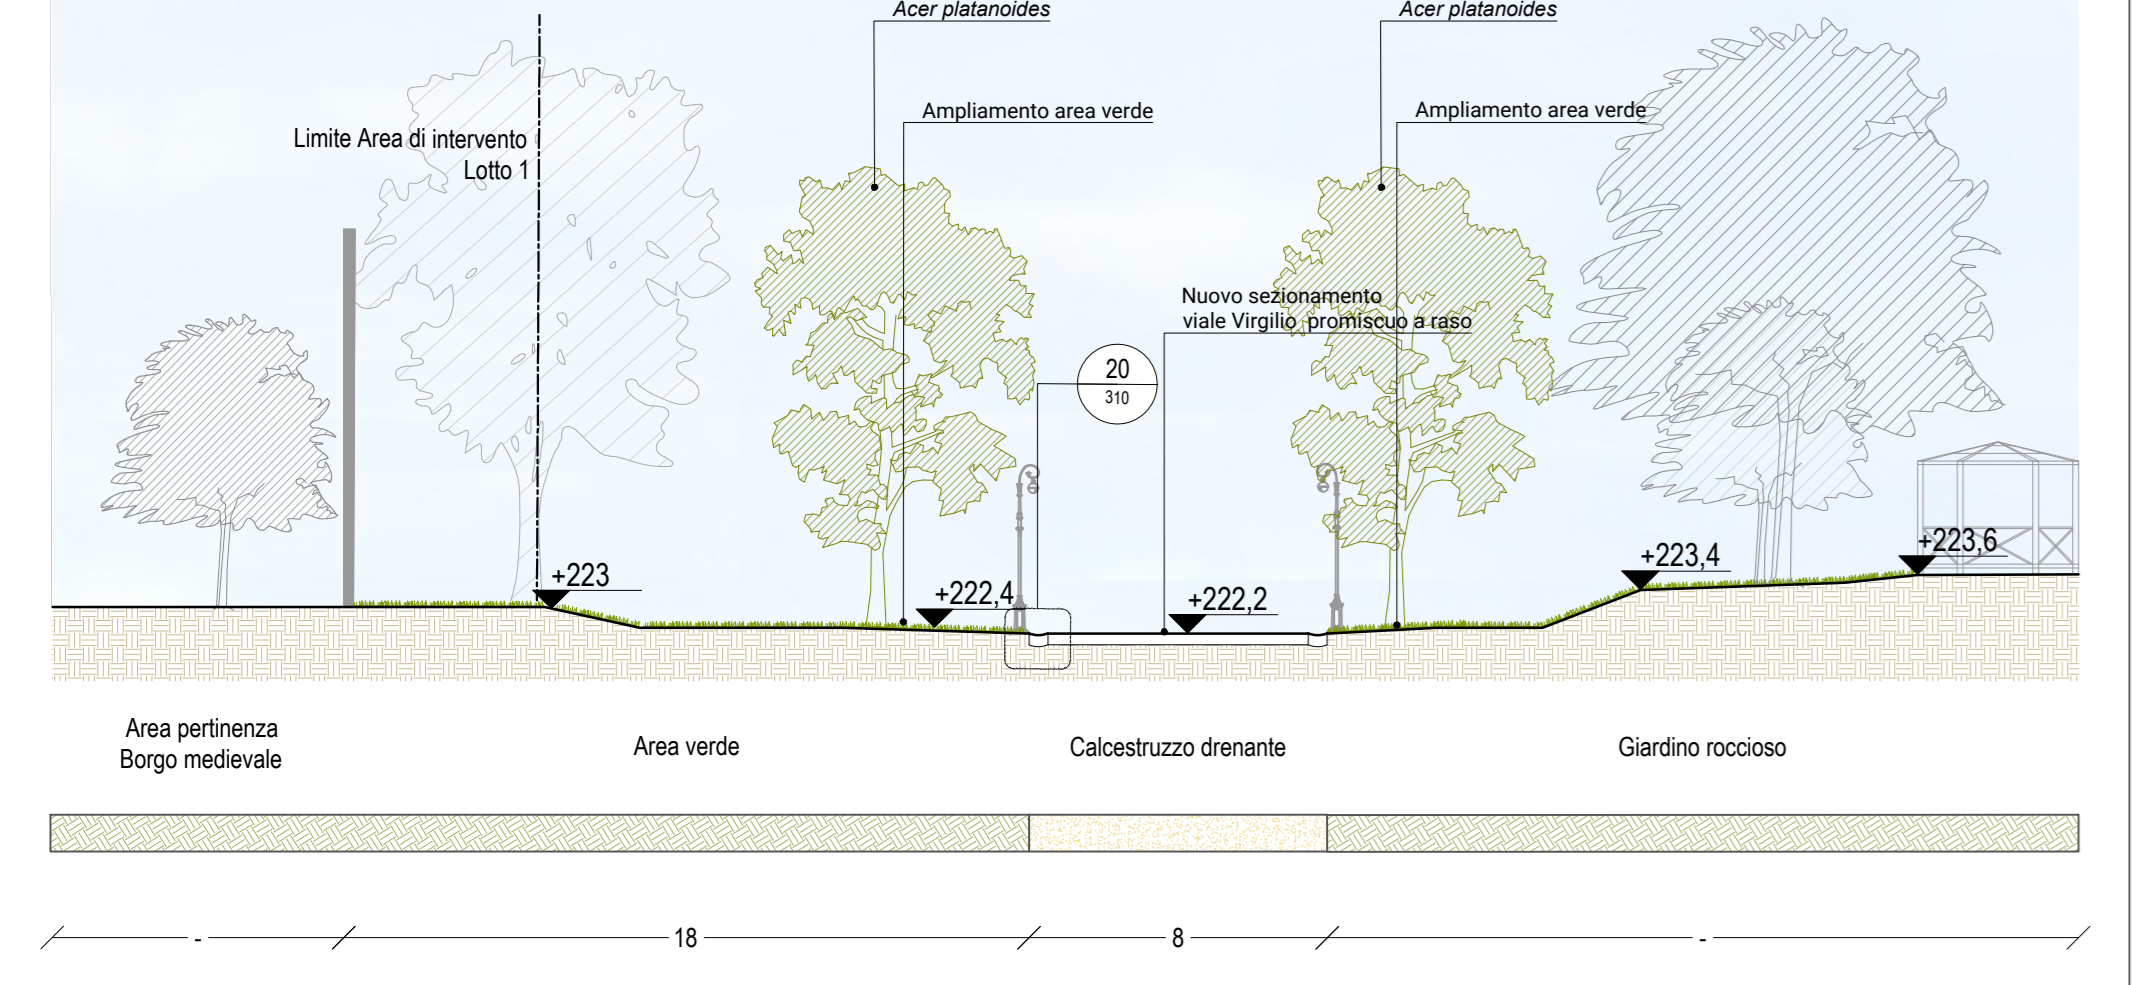


SEZIONE T-T' - STATO DI FATTO - LUNGO FIUME, VIALE VIRGILIO  
1:200

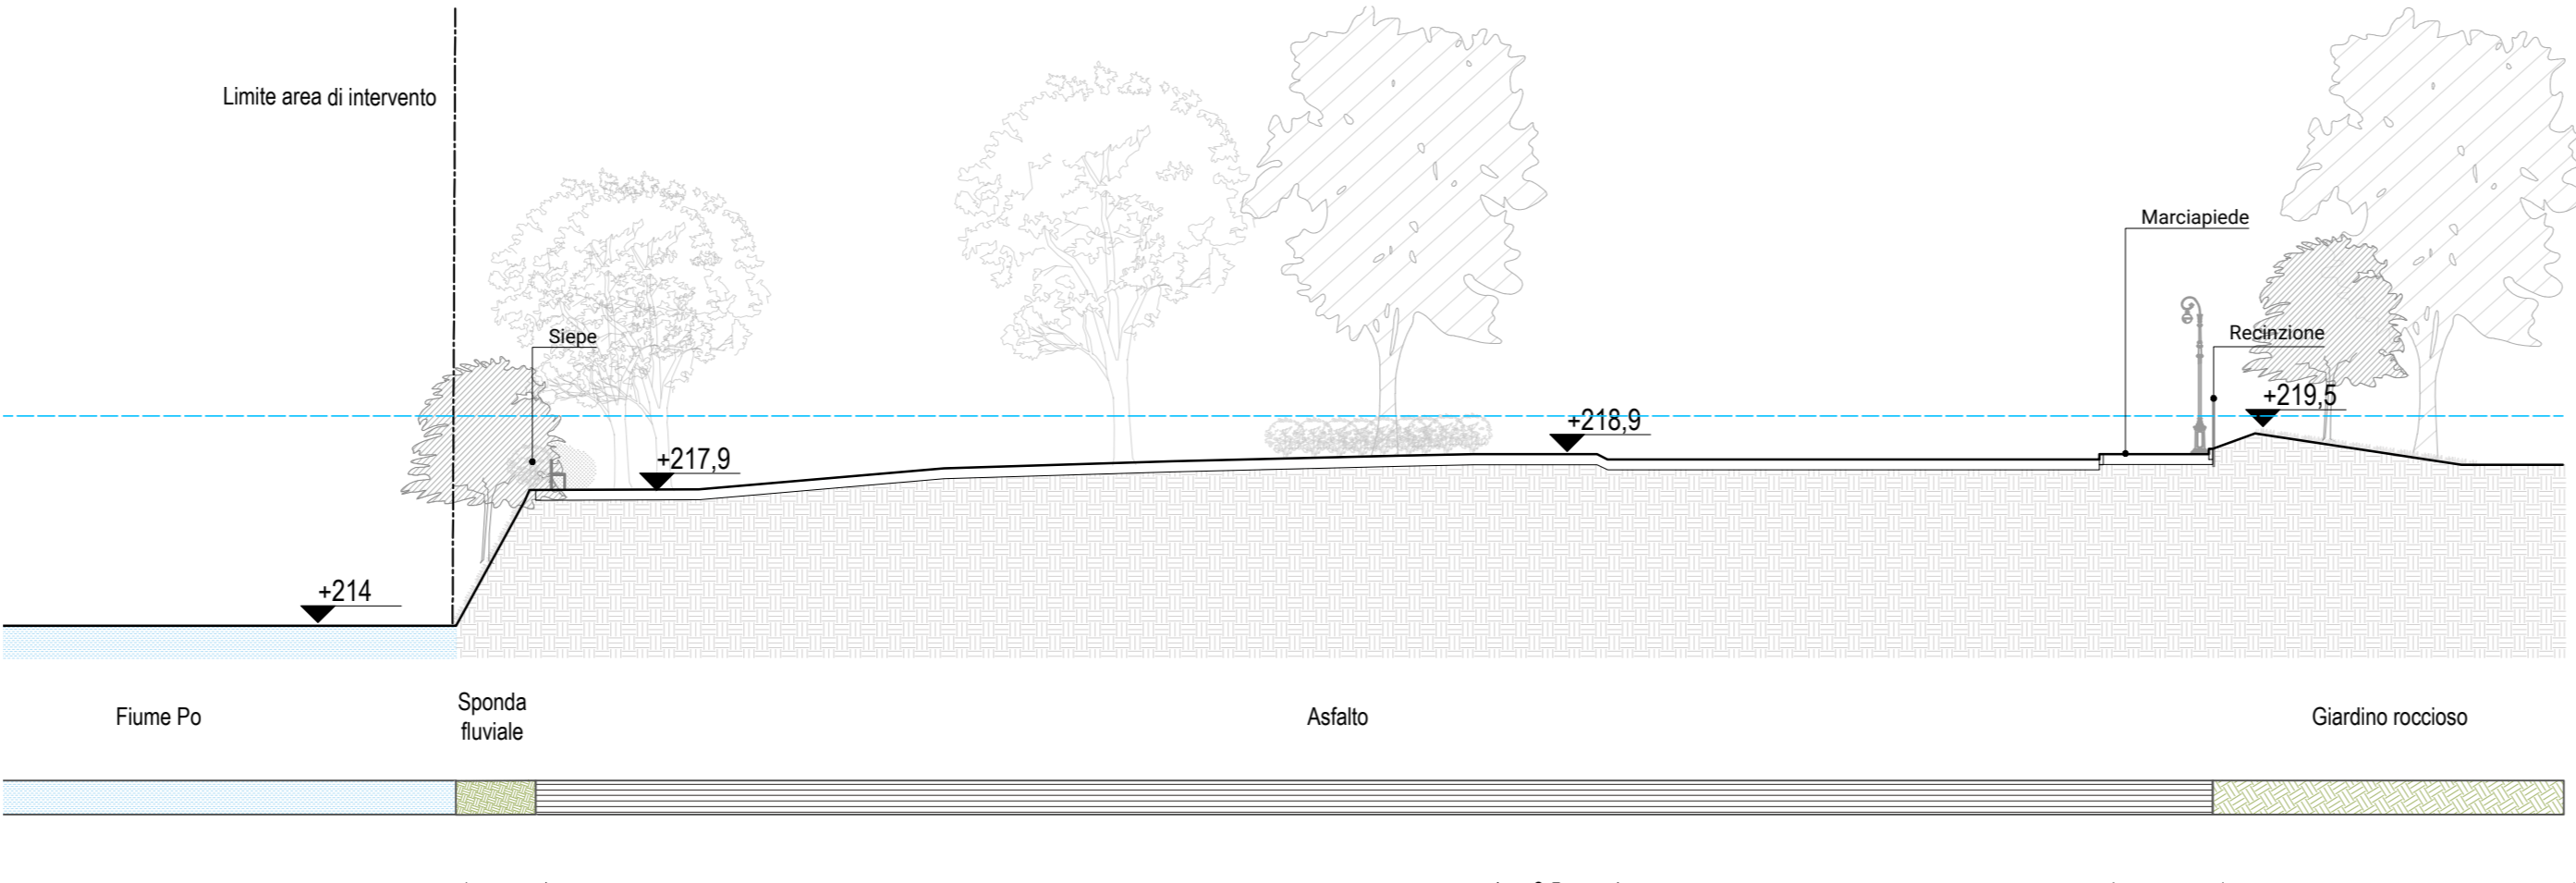

SEZIONE T-T' - STATO DI PROGETTO - LUNGO FIUME, VIALE VIRGILIO  
1:200

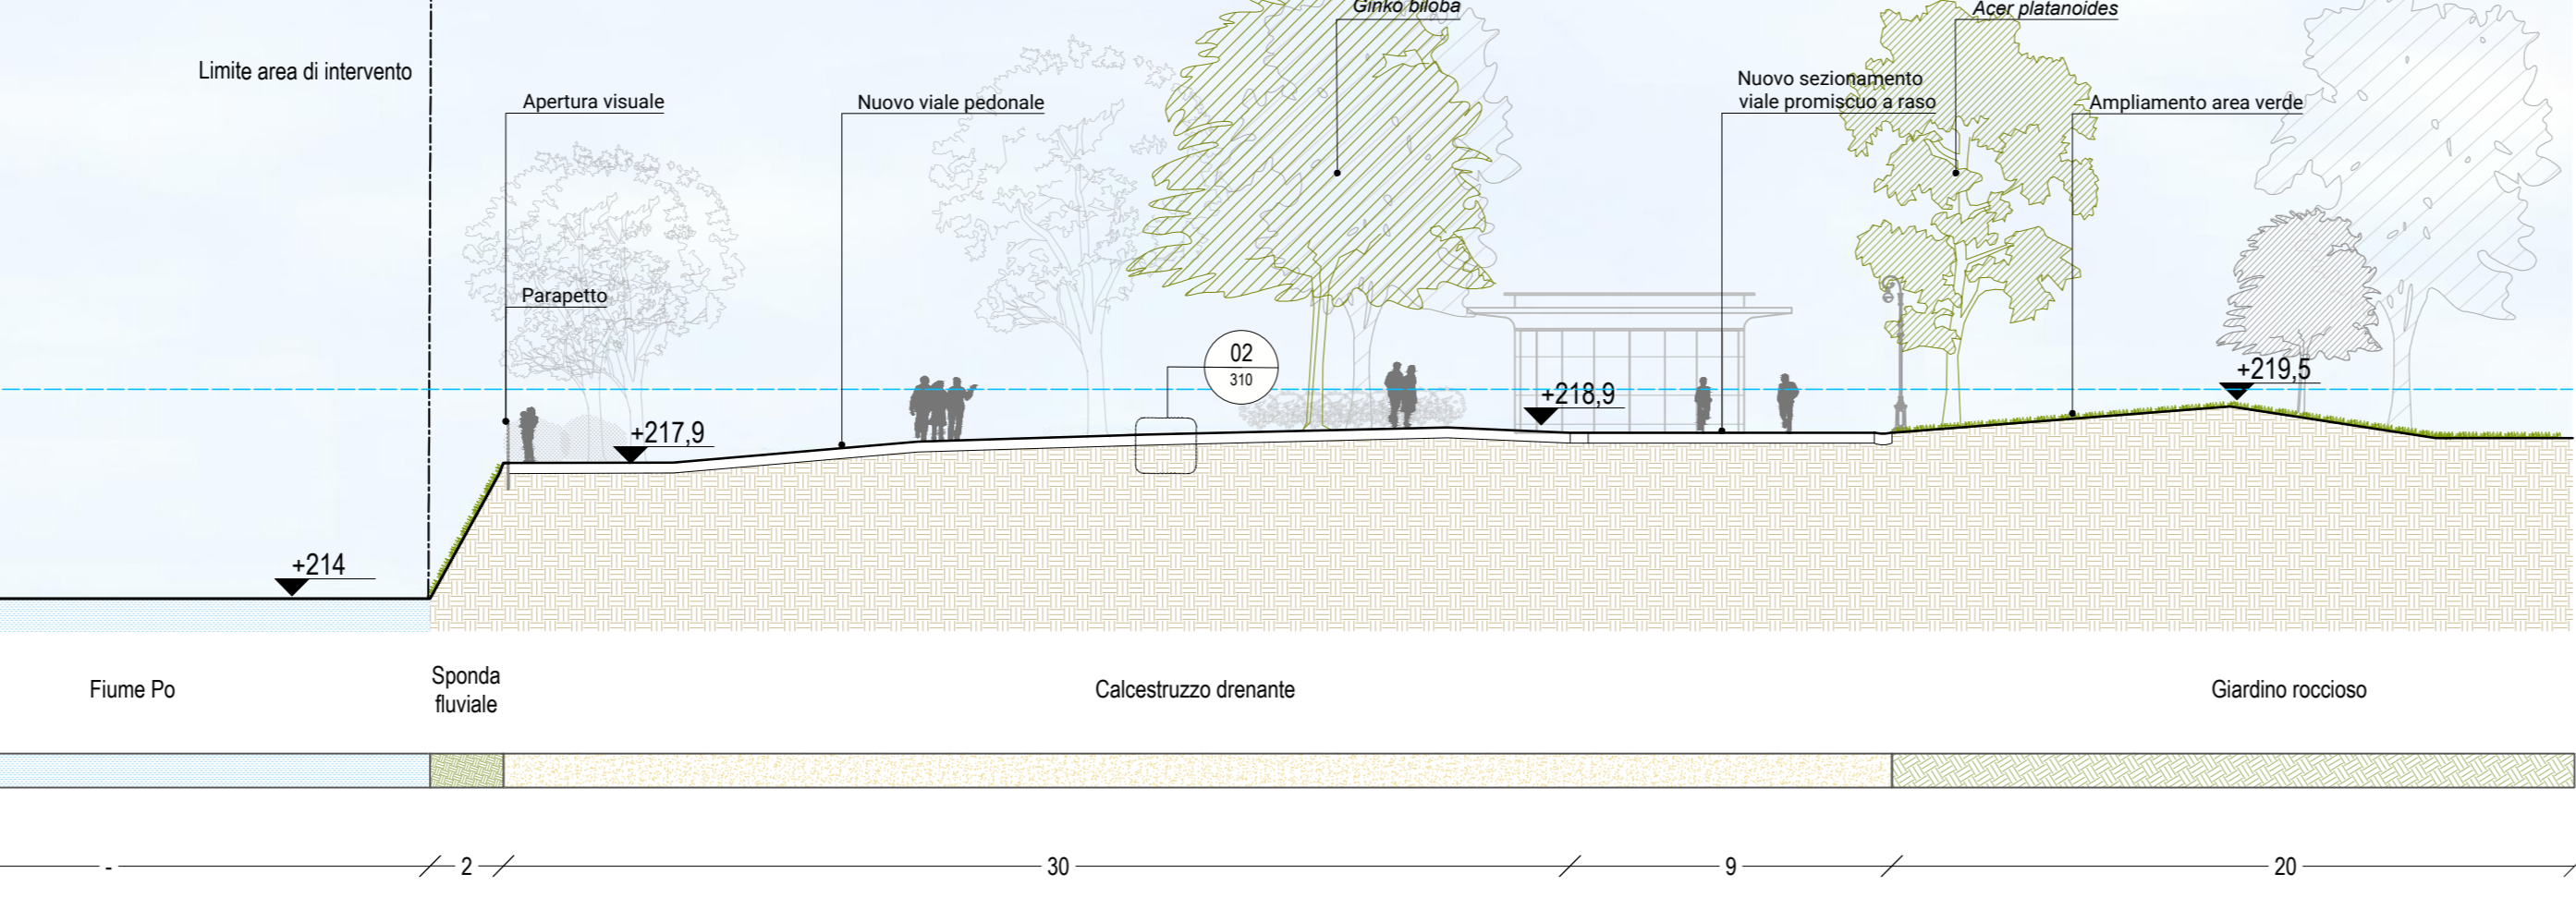

SEZIONE P-P' - STATO DI FATTO - VIALE CRIVELLI, VIALE VIRGILIO  
1:200

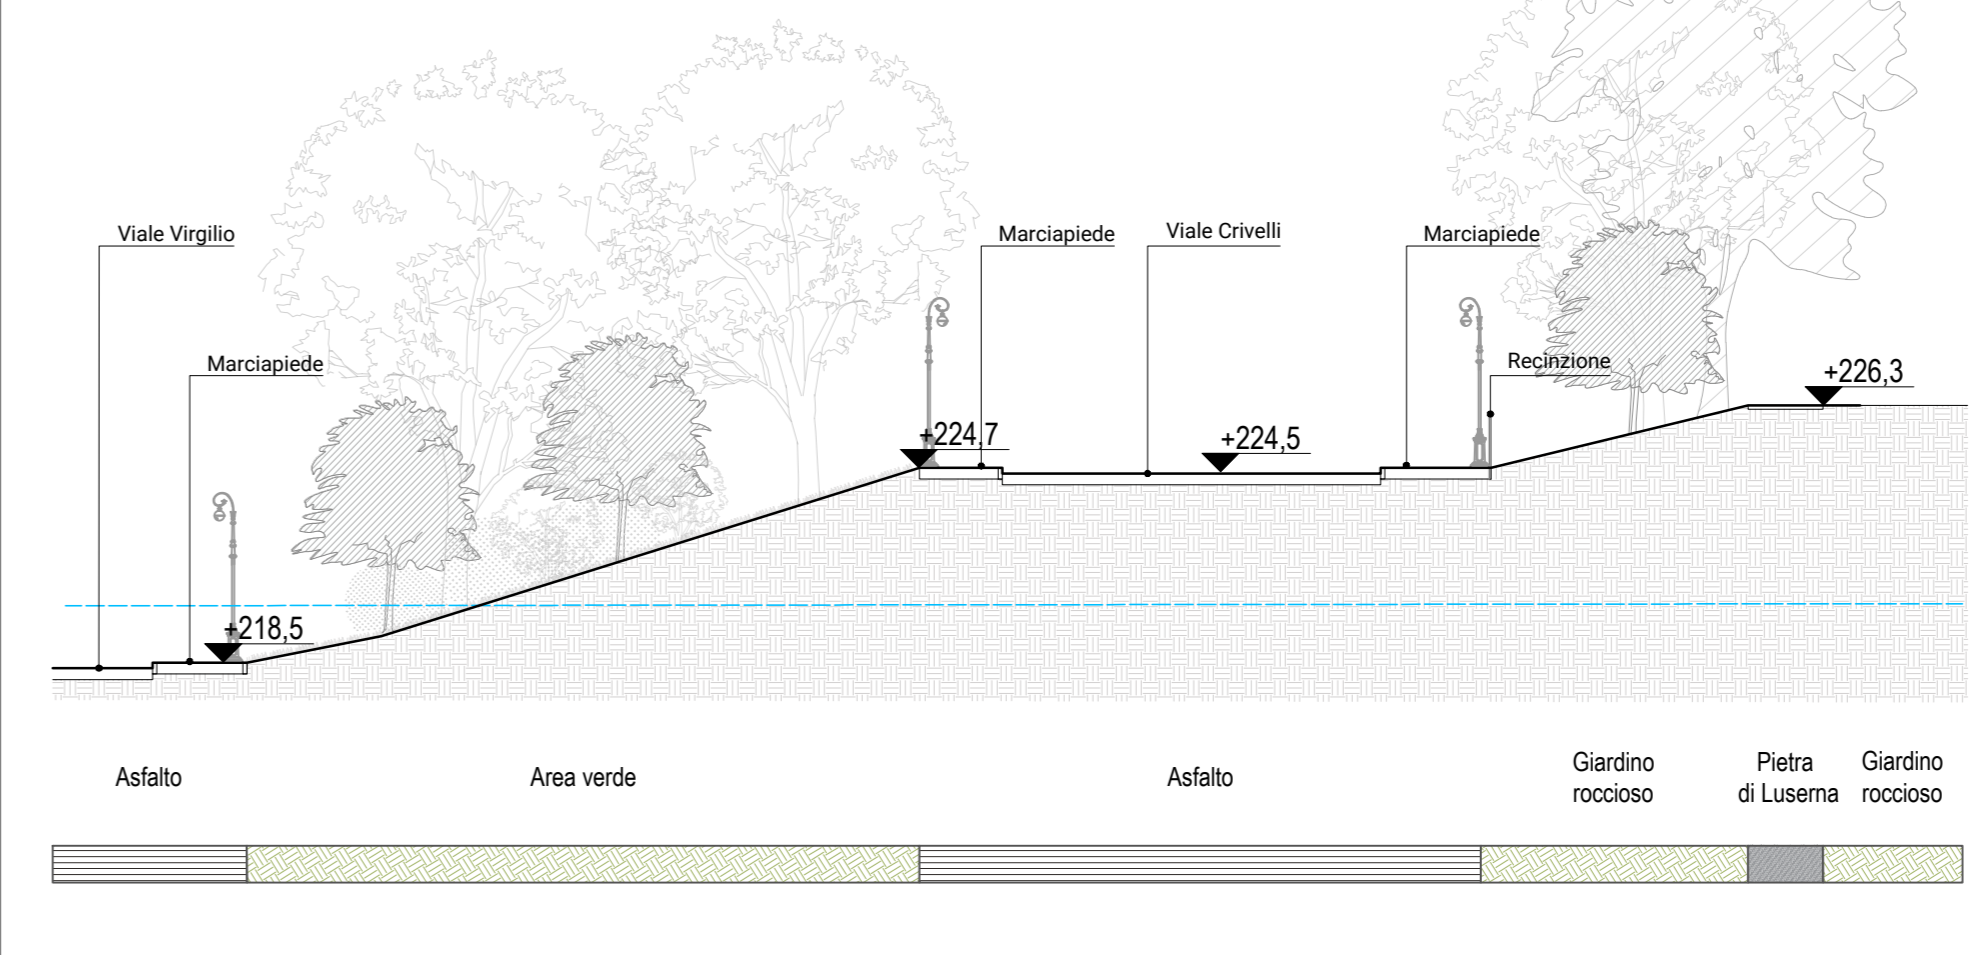

SEZIONE P-P' - STATO DI PROGETTO - VIALE CRIVELLI, VIALE VIRGILIO  
1:200

