



PAVIMENTAZIONI, CORDOLI ED INTERFACCE


01 PAVIMENTAZIONE IN CALCESTRUZZO DRENANTE (Carrabile)
P.01a
Scala 1:20

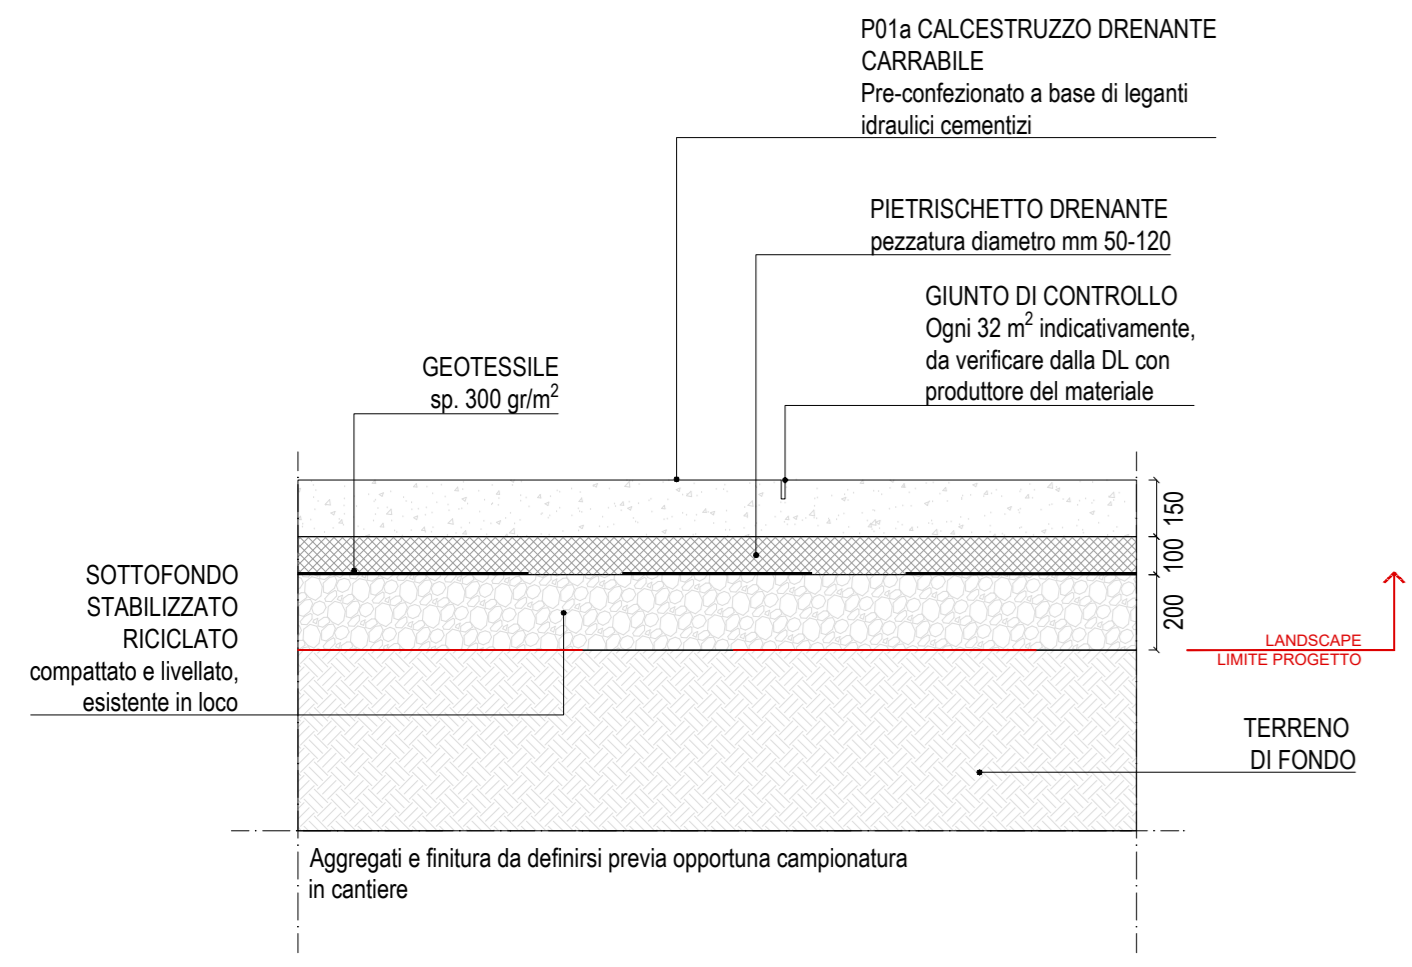


02 PAVIMENTAZIONE IN CALCESTRUZZO DRENANTE (Pedonale)
P.01b
Scala 1:20

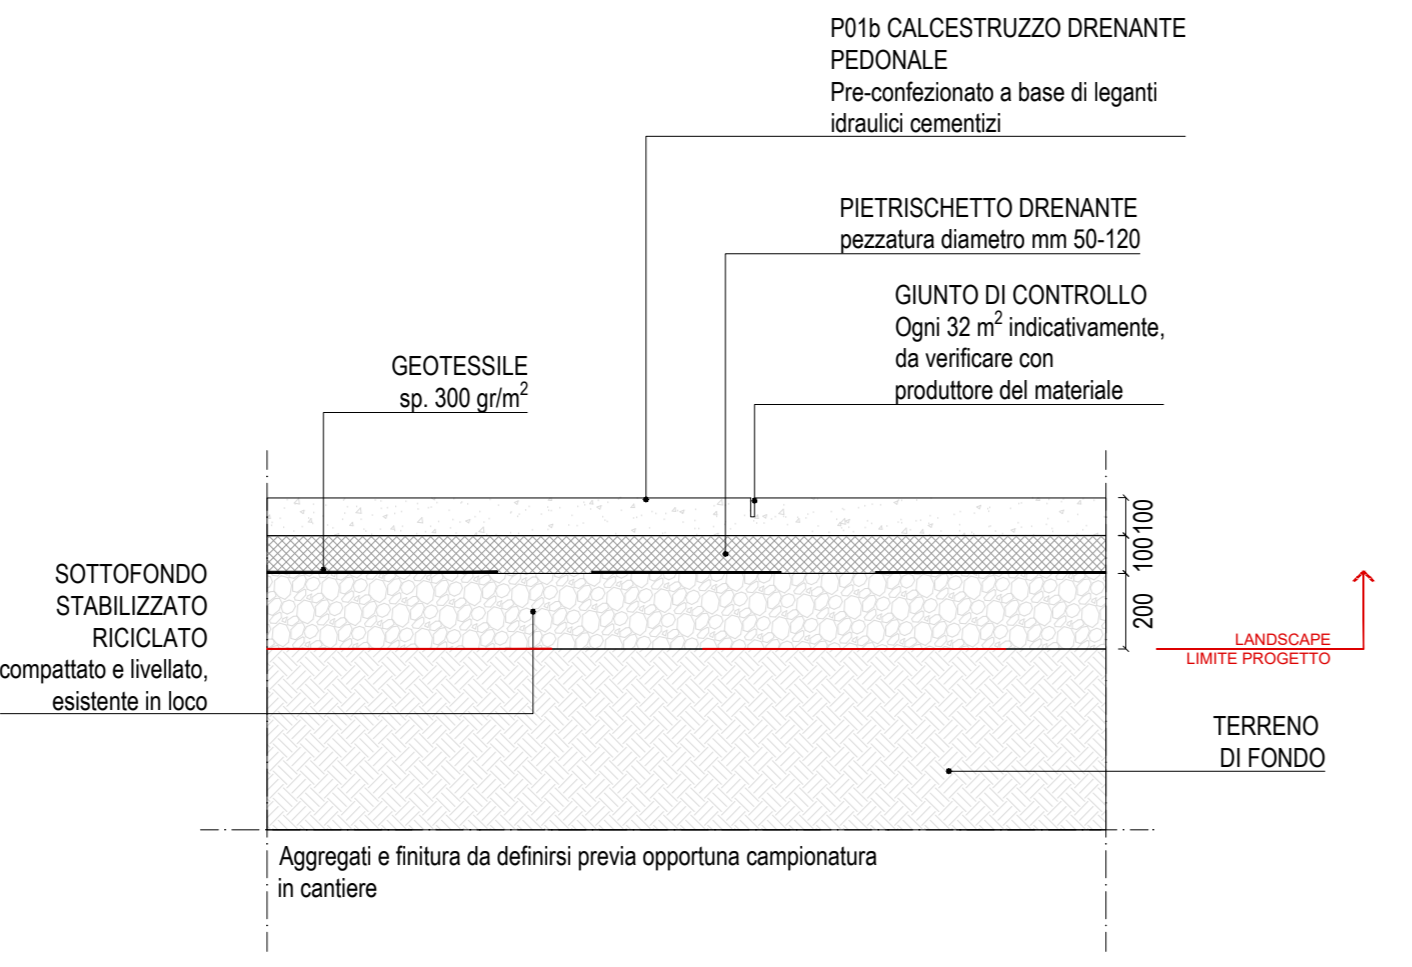


03 PAVIMENTAZIONE IN GRANIGLIA CALCEAREA (Calcestr)
P.02
Scala 1:20

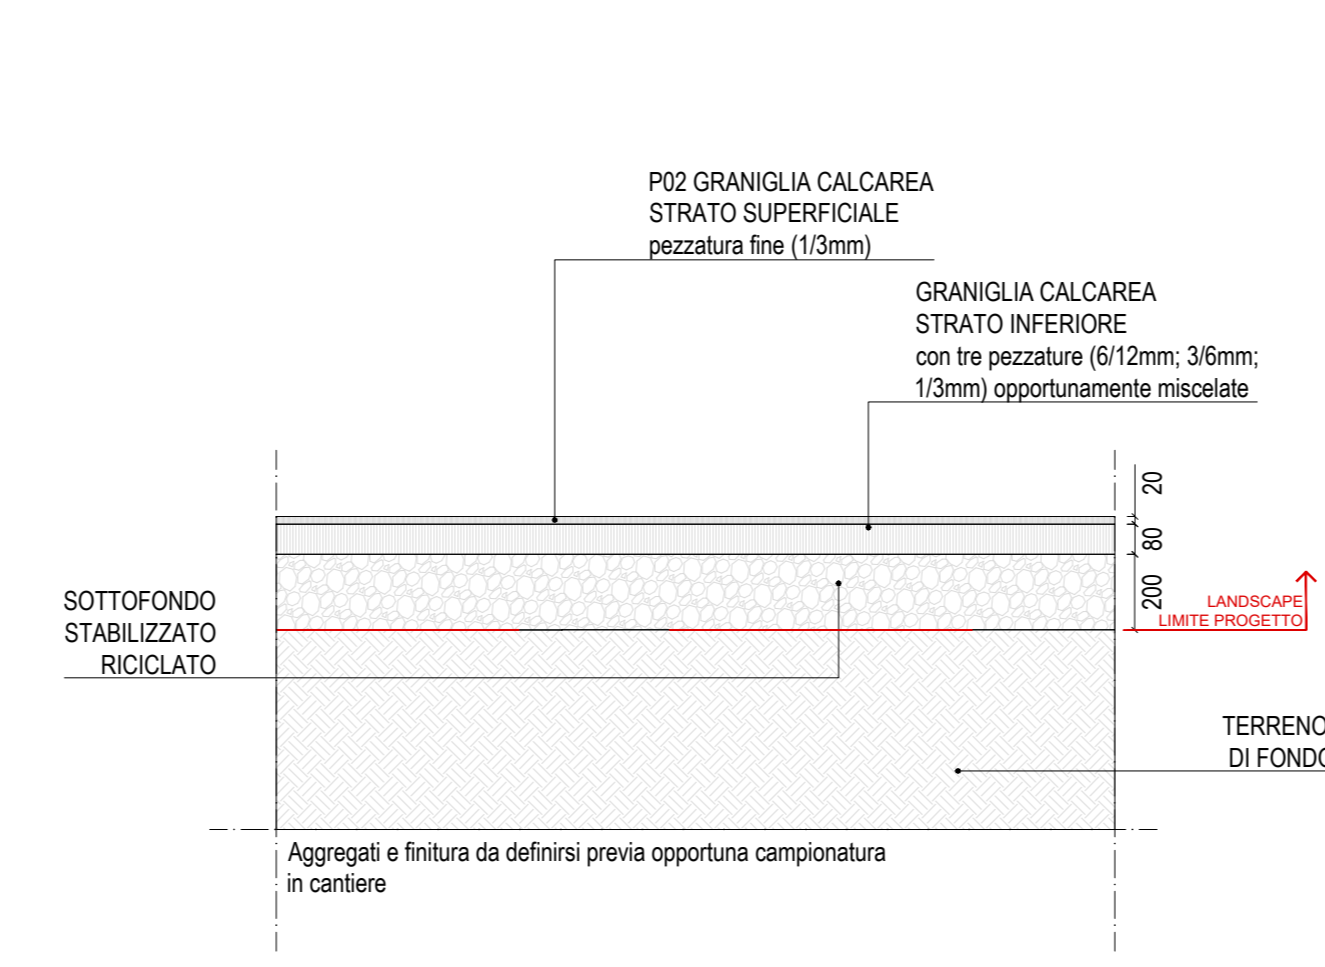


04 PAVIMENTAZIONE IN CIOTTOLI (Pedonale)
P.03
Scala 1:20

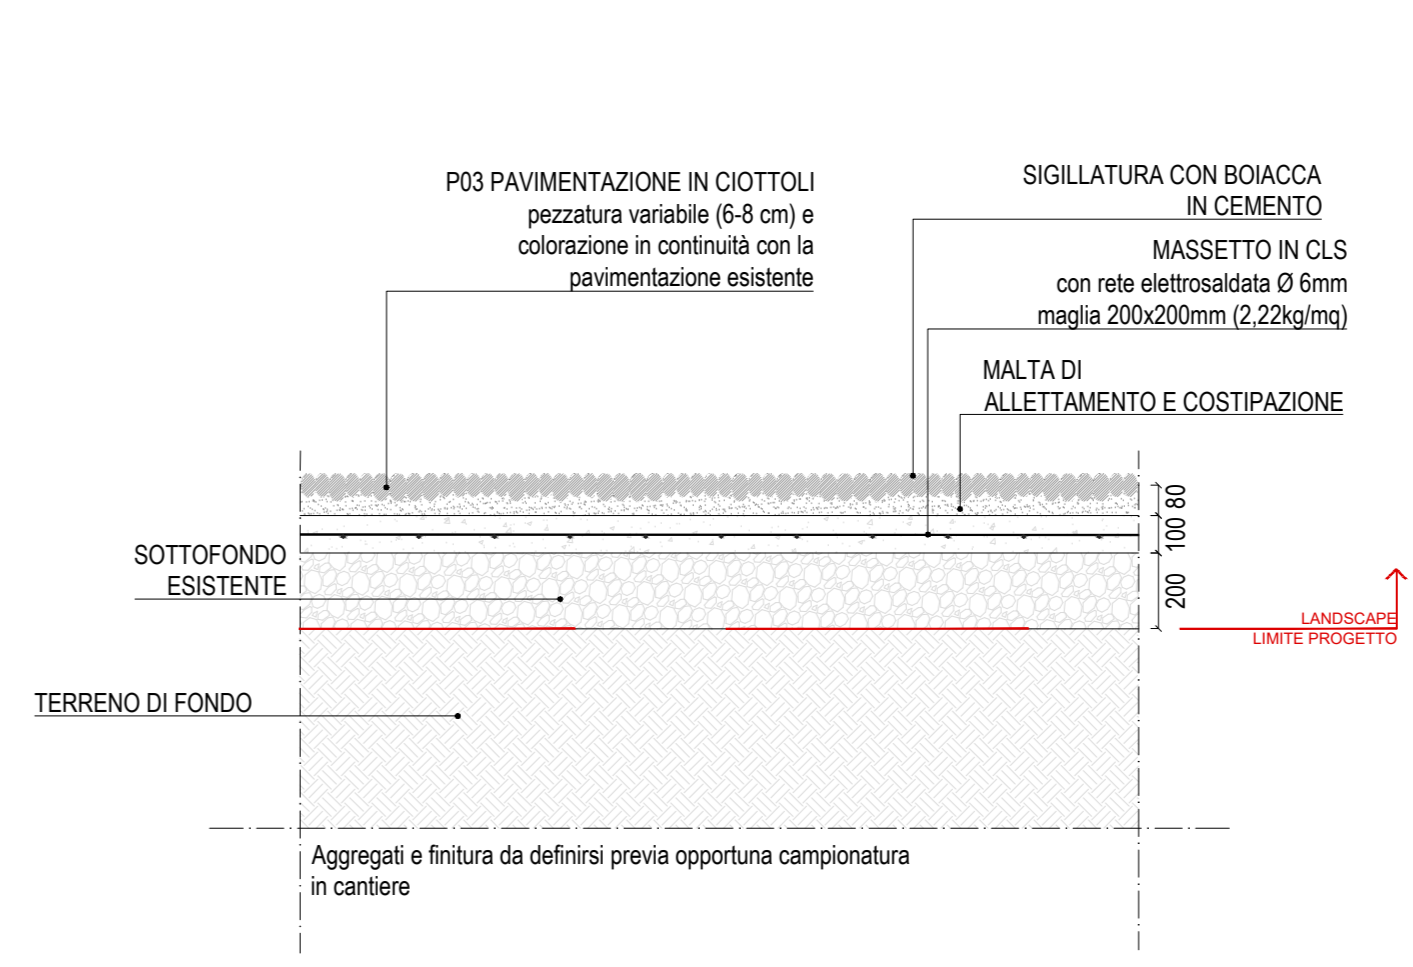


05 PAVIMENTAZIONE IN LASTRE DI DIORITE CHIARA PIEMONTESE (Trottato)
P.04
Scala 1:20

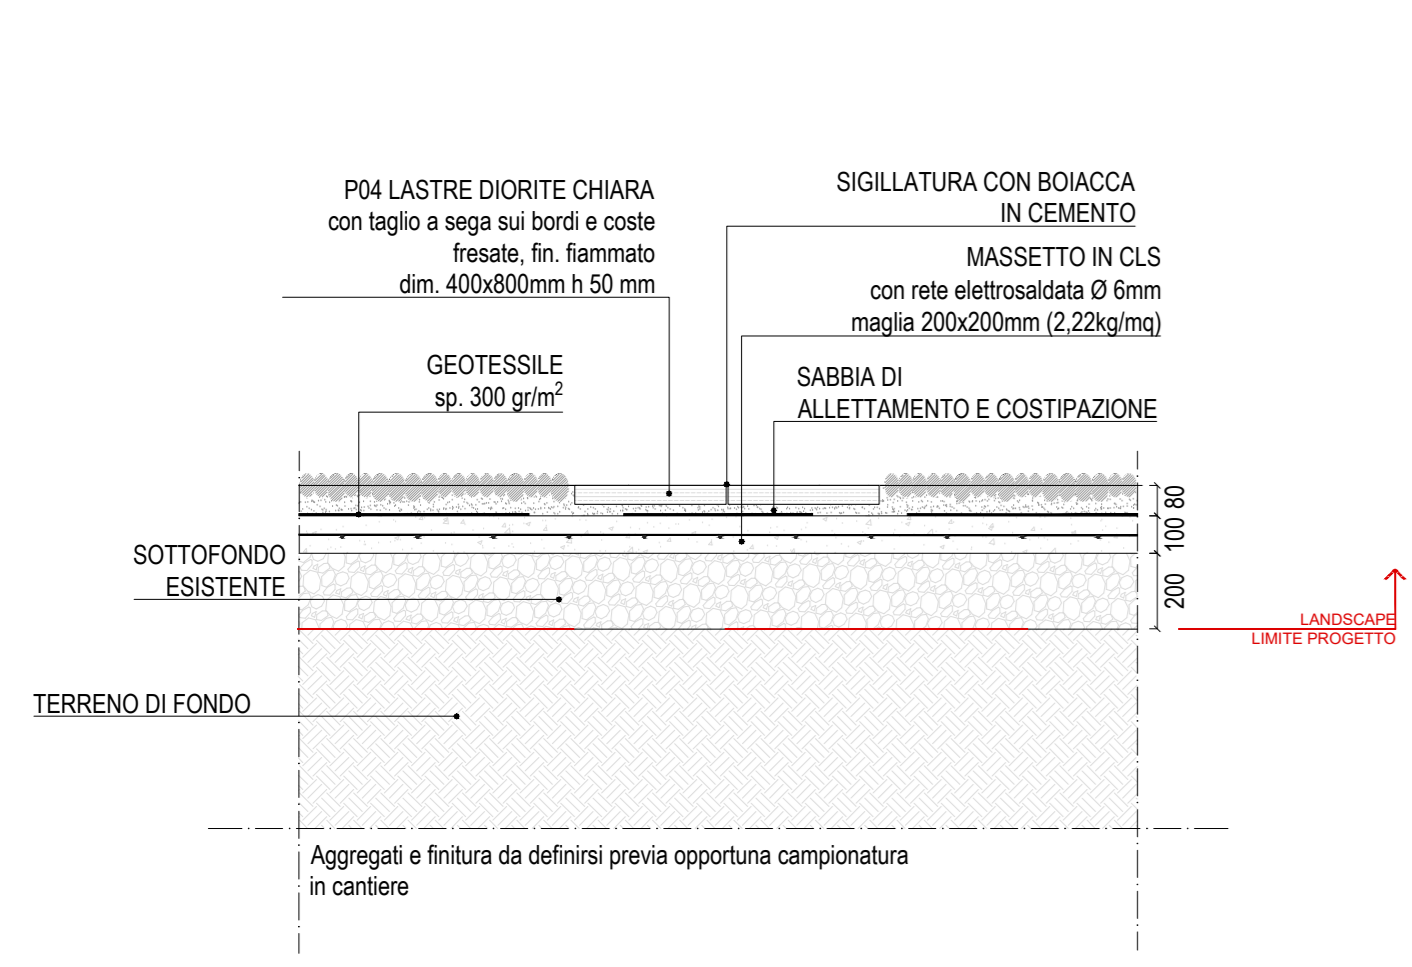


06 PAVIMENTAZIONE IN CUBETTI DI DIORITE CHIARA PIEMONTESE (Carrabile)
P.05
Scala 1:20

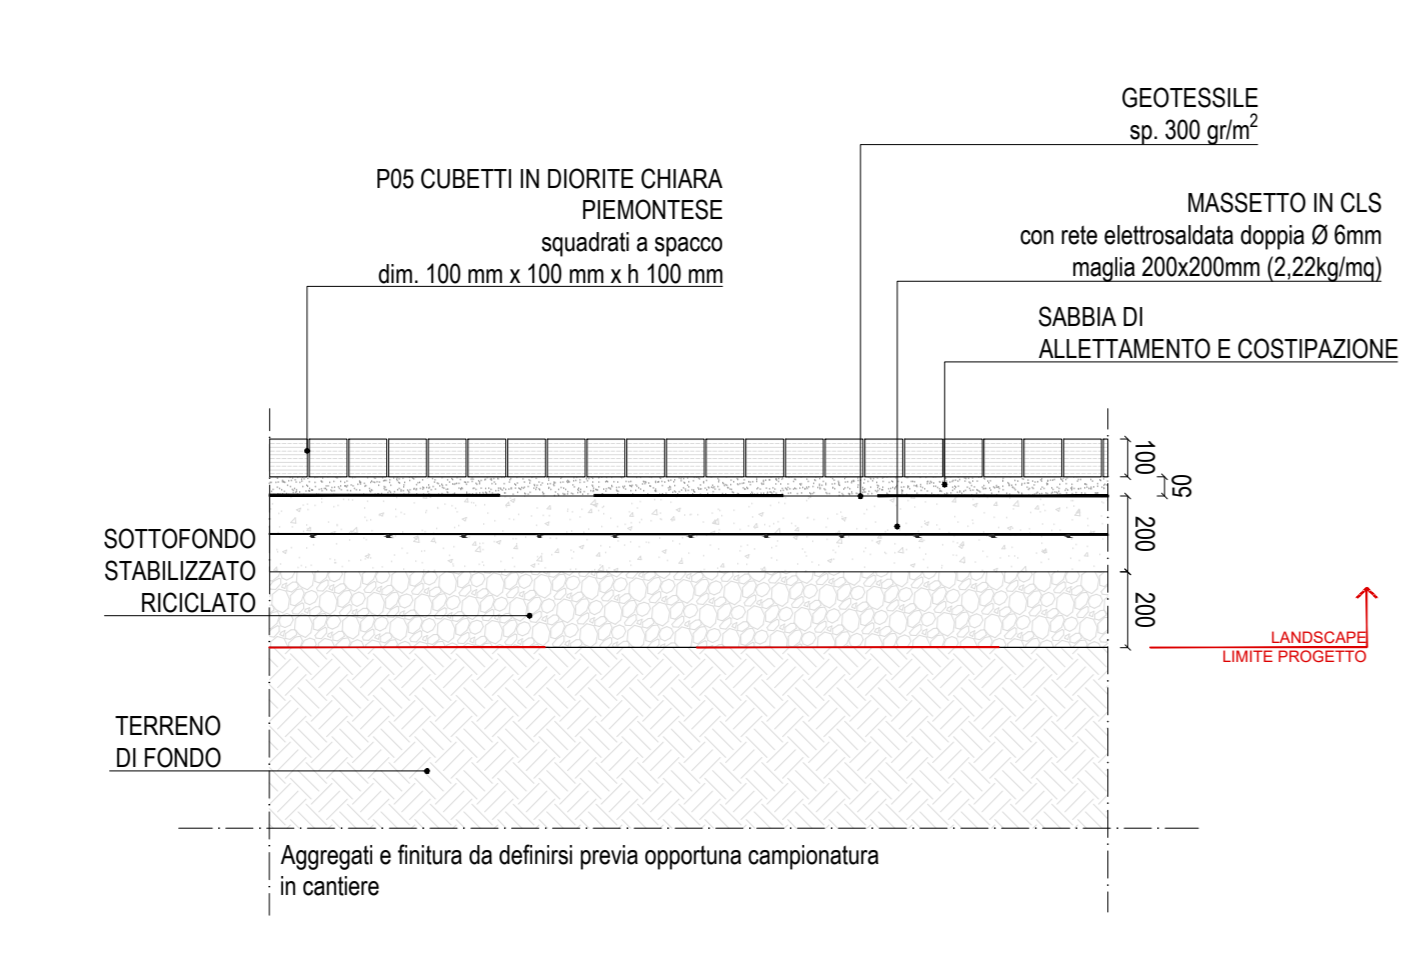


07 PAVIMENTAZIONE IN PASSI PERSI IN DIORITE CHIARA PIEMONTESE
P.06
Scala 1:20

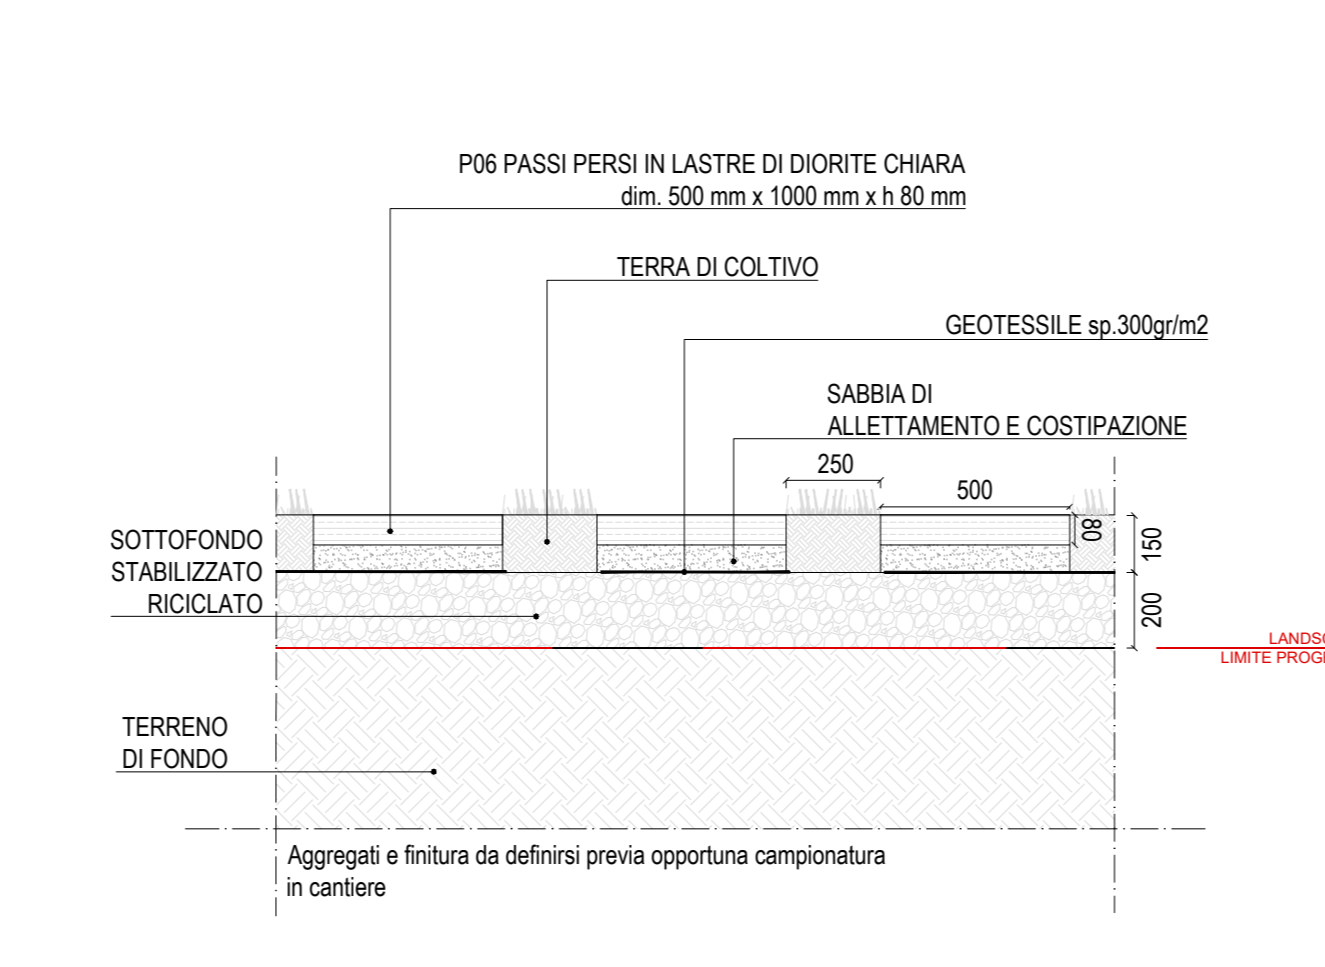


08 PAVIMENTAZIONE IN PIETRA DI LUSERNA AD OPUS INCERTUM (Pedonale)
P.07
Scala 1:20

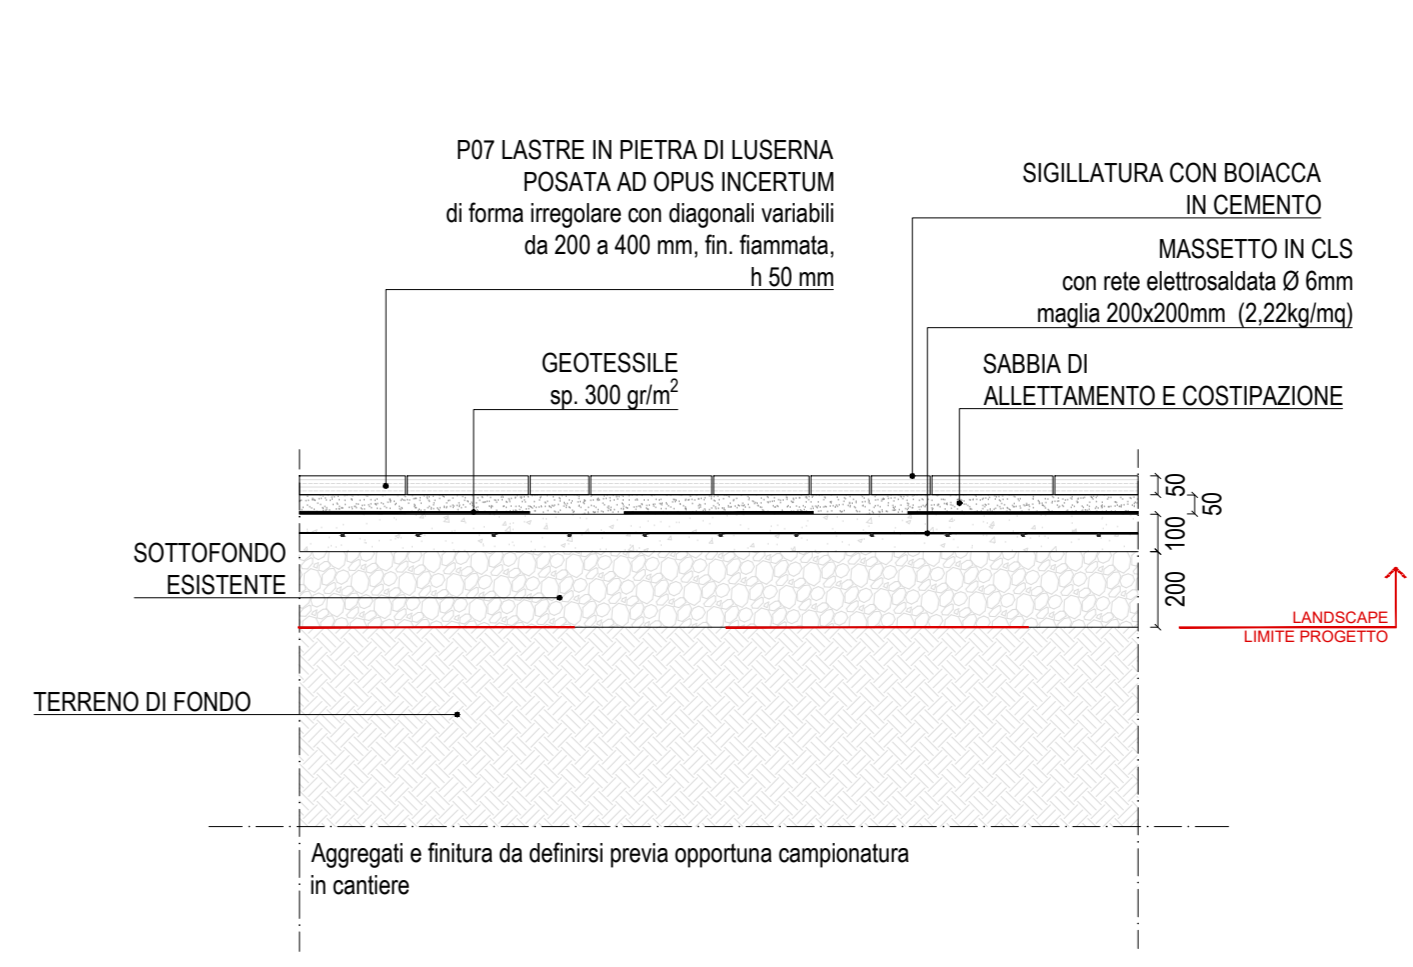


09 PAVIMENTAZIONE IN CUBETTI DI PORFIDO ROSA (Pedonale)
P.08
Scala 1:20

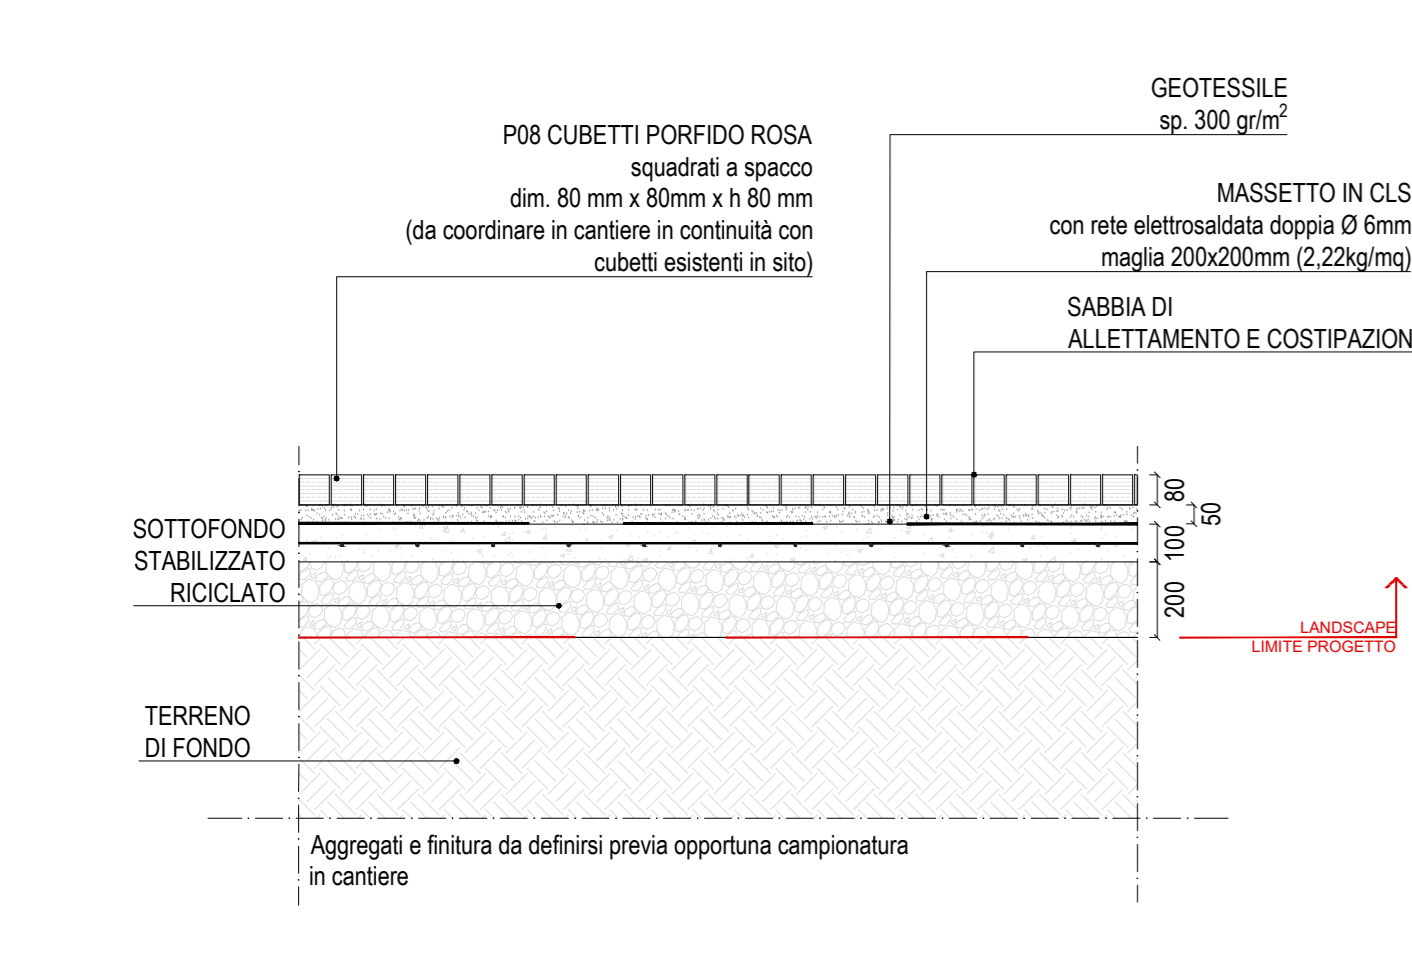


10 PROFILO AD 'T' IN ACCIAIO ZINCATO A RASO
E.01
Scala 1:20

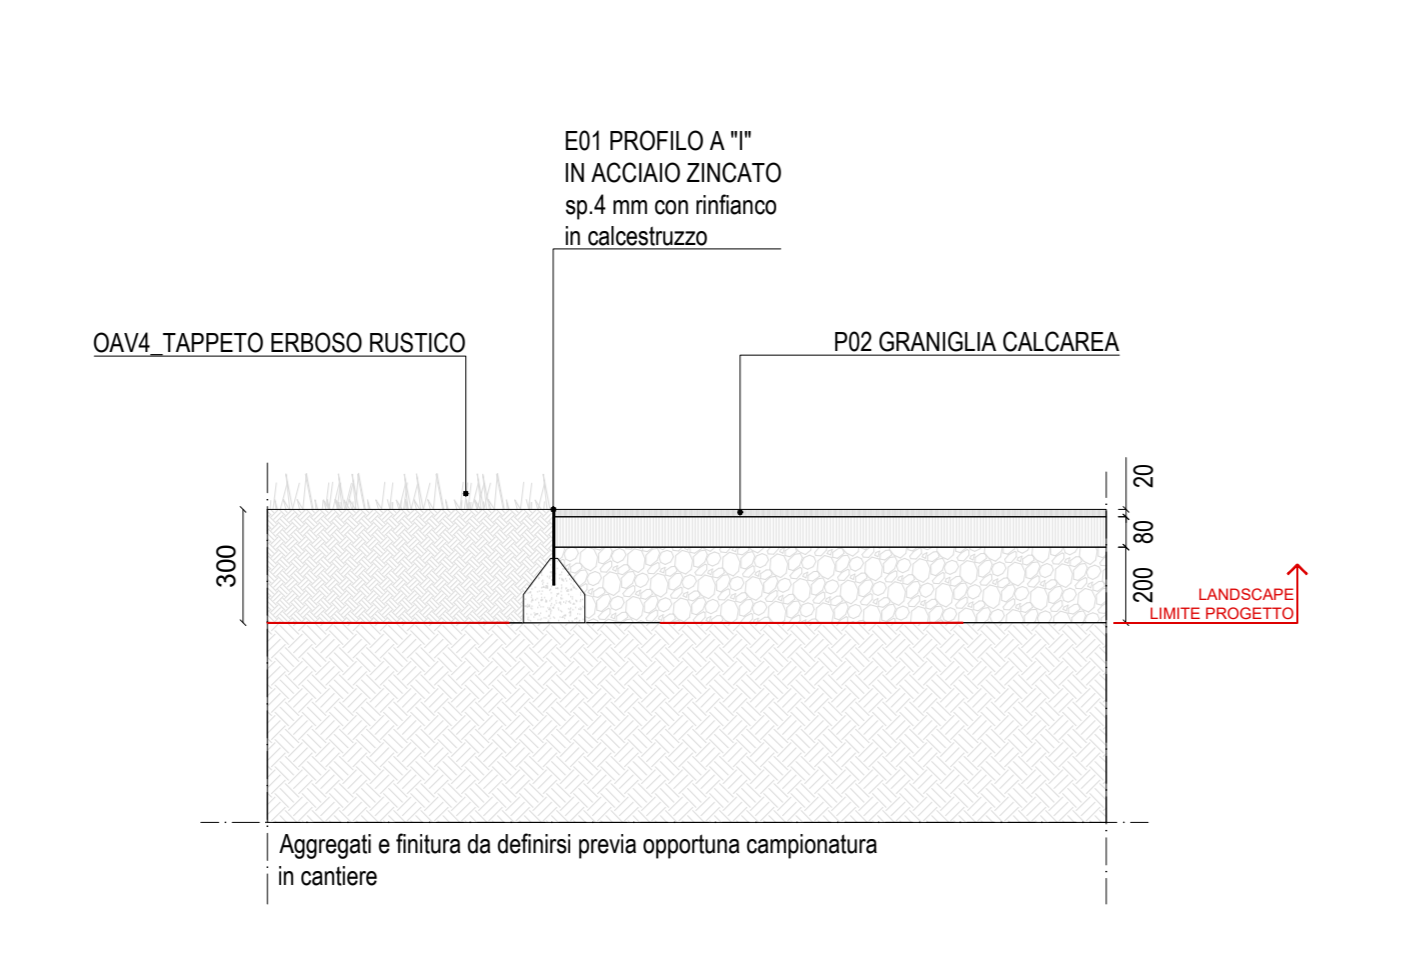


11 CORDOLO A RASO IN GRANITO
E.02
Scala 1:20

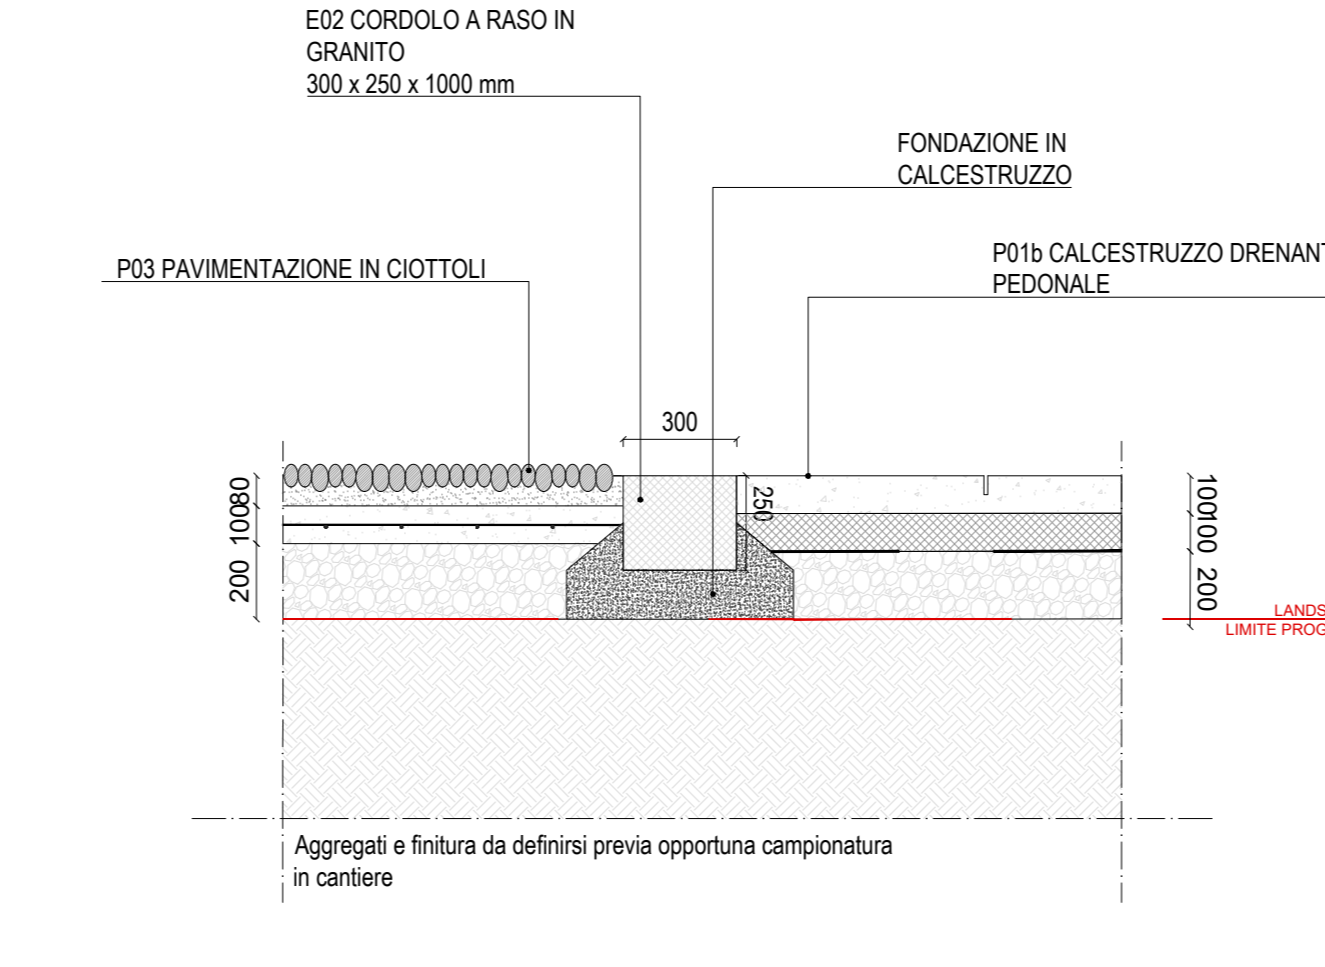


12 RIZZATA IN CIOTTOLI
E.03
Scala 1:20

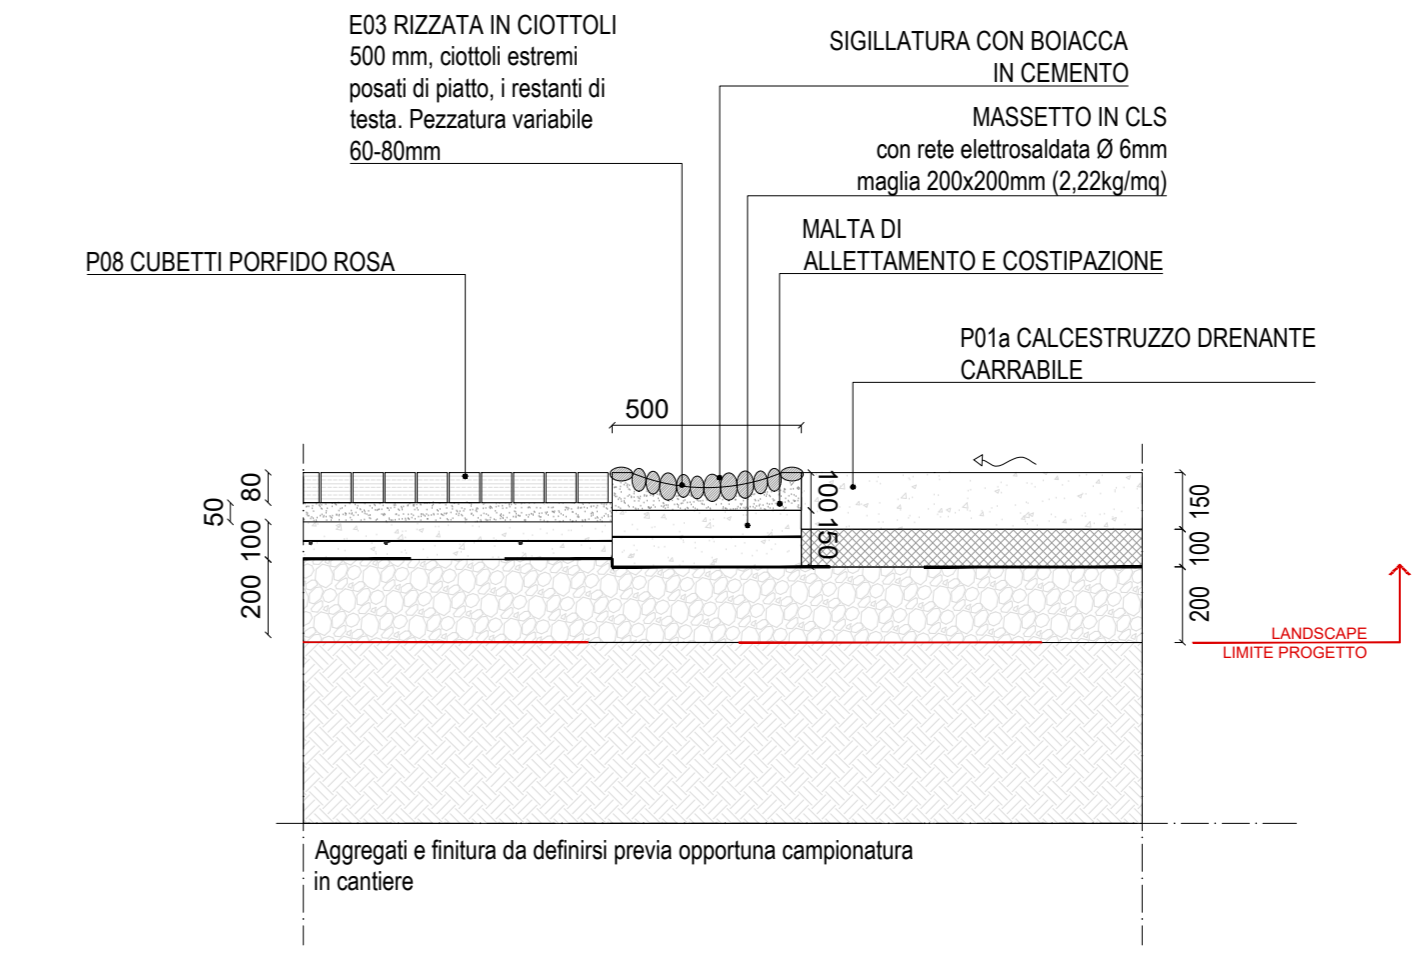


13 RIZZATA PIANA IN CIOTTOLI (Soglia)
E.04
Scala 1:20

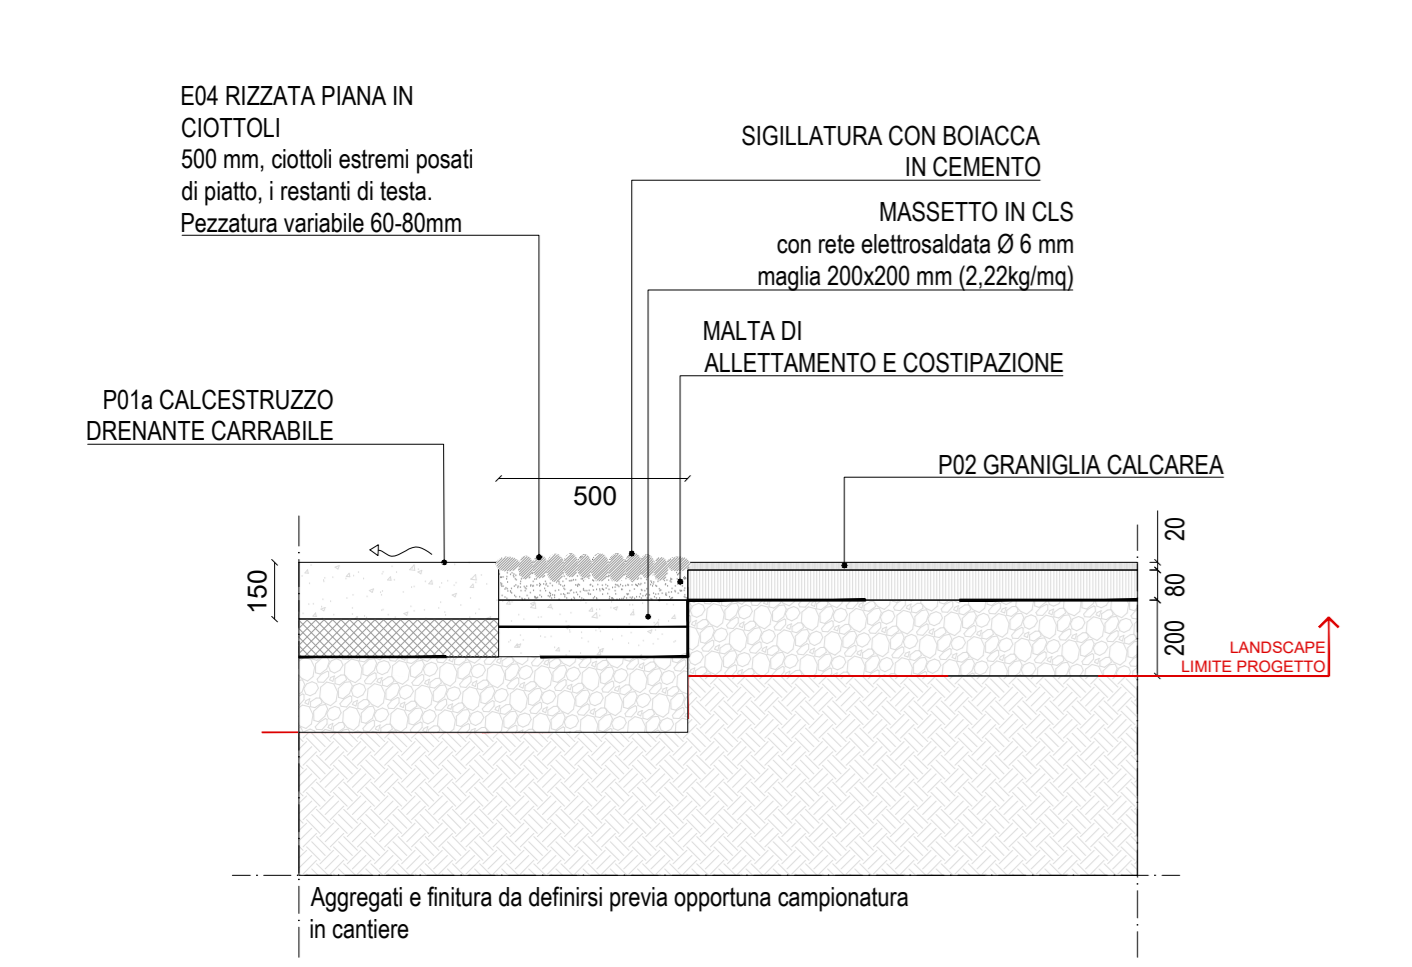


14 INTERFACCIA PAVIMENTAZIONE IN CUBETTI DI PORFIDO ROSA - TAPPETO ERBOSO
I.01
Scala 1:20

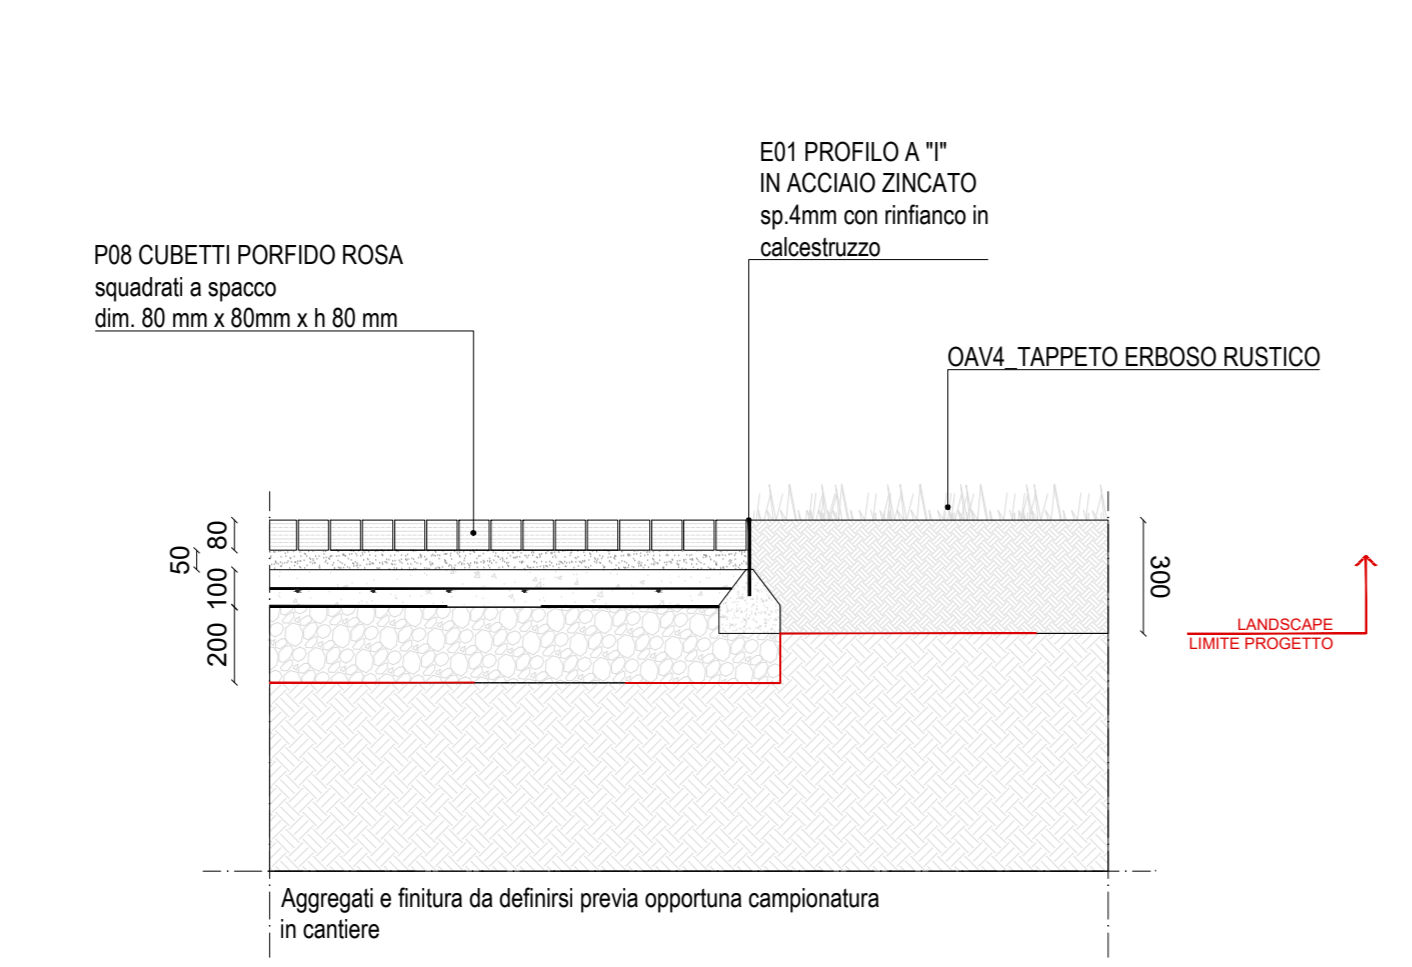


15 INTERFACCIA PAVIMENTAZIONE IN CUBETTI DI PORFIDO ROSA - PASSI PERSI
I.02
Scala 1:20

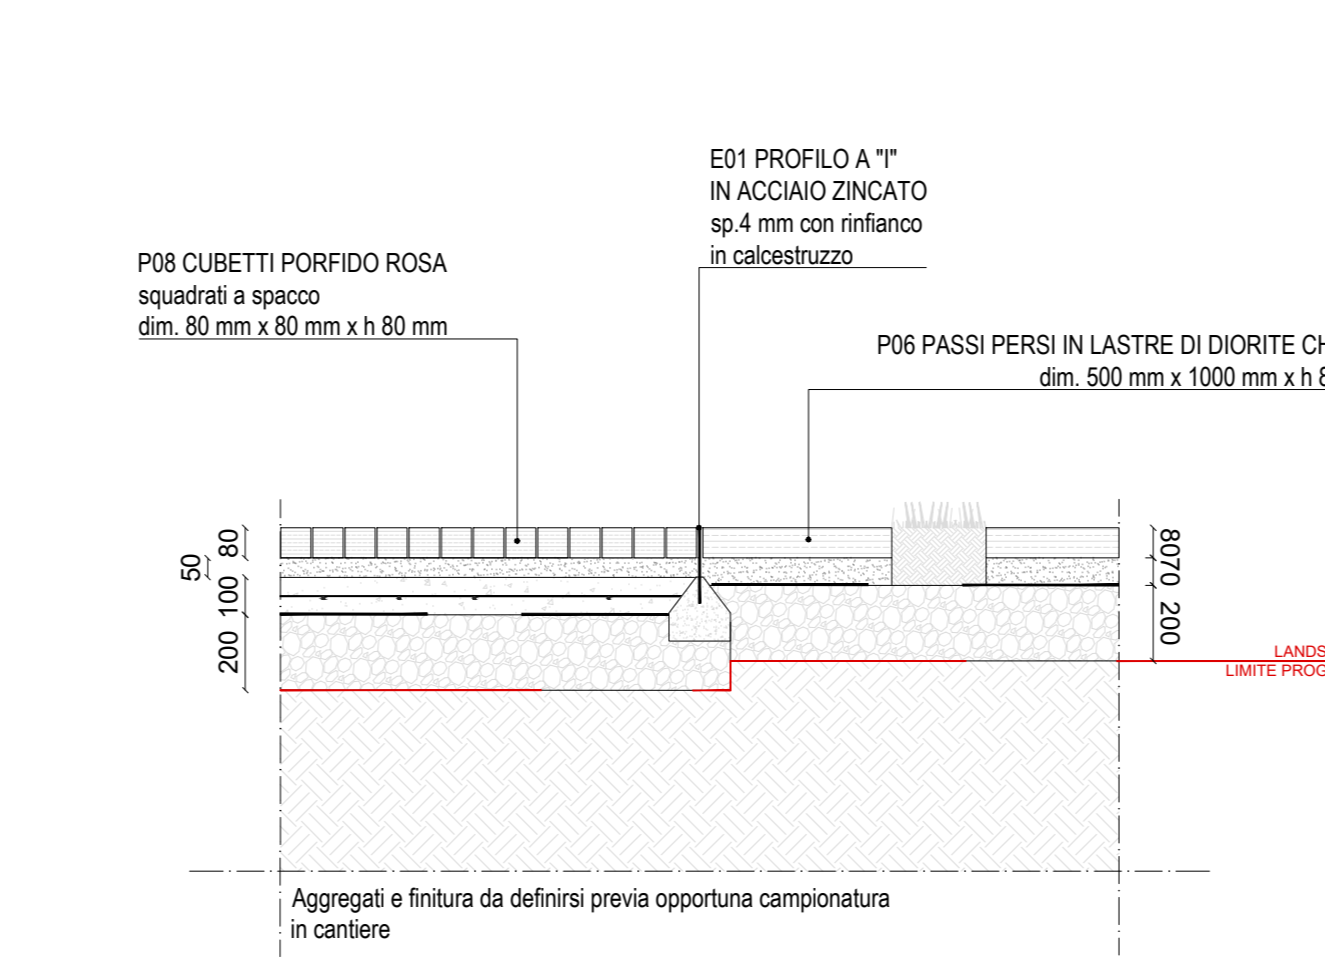


16 INTERFACCIA PAVIMENTAZIONE IN CALCESTRUZZO DRENANTE CARRIBILE - PASSI PERSI
I.03
Scala 1:20

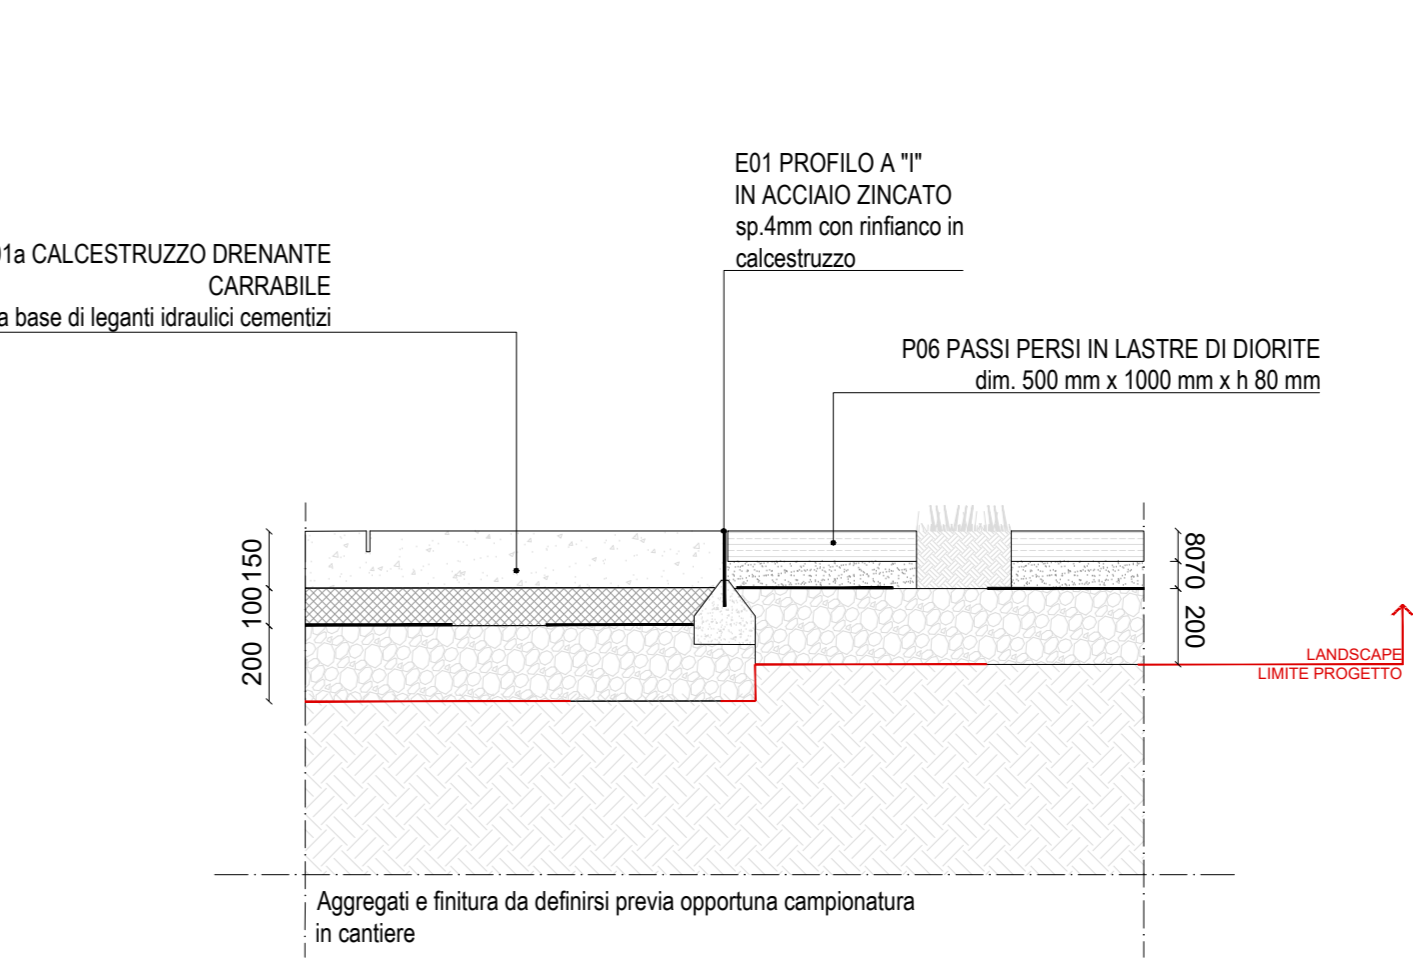


17 INTERFACCIA PAVIMENTAZIONE IN CIOTTOLI - TAPPETO ERBOSO
I.04
Scala 1:20

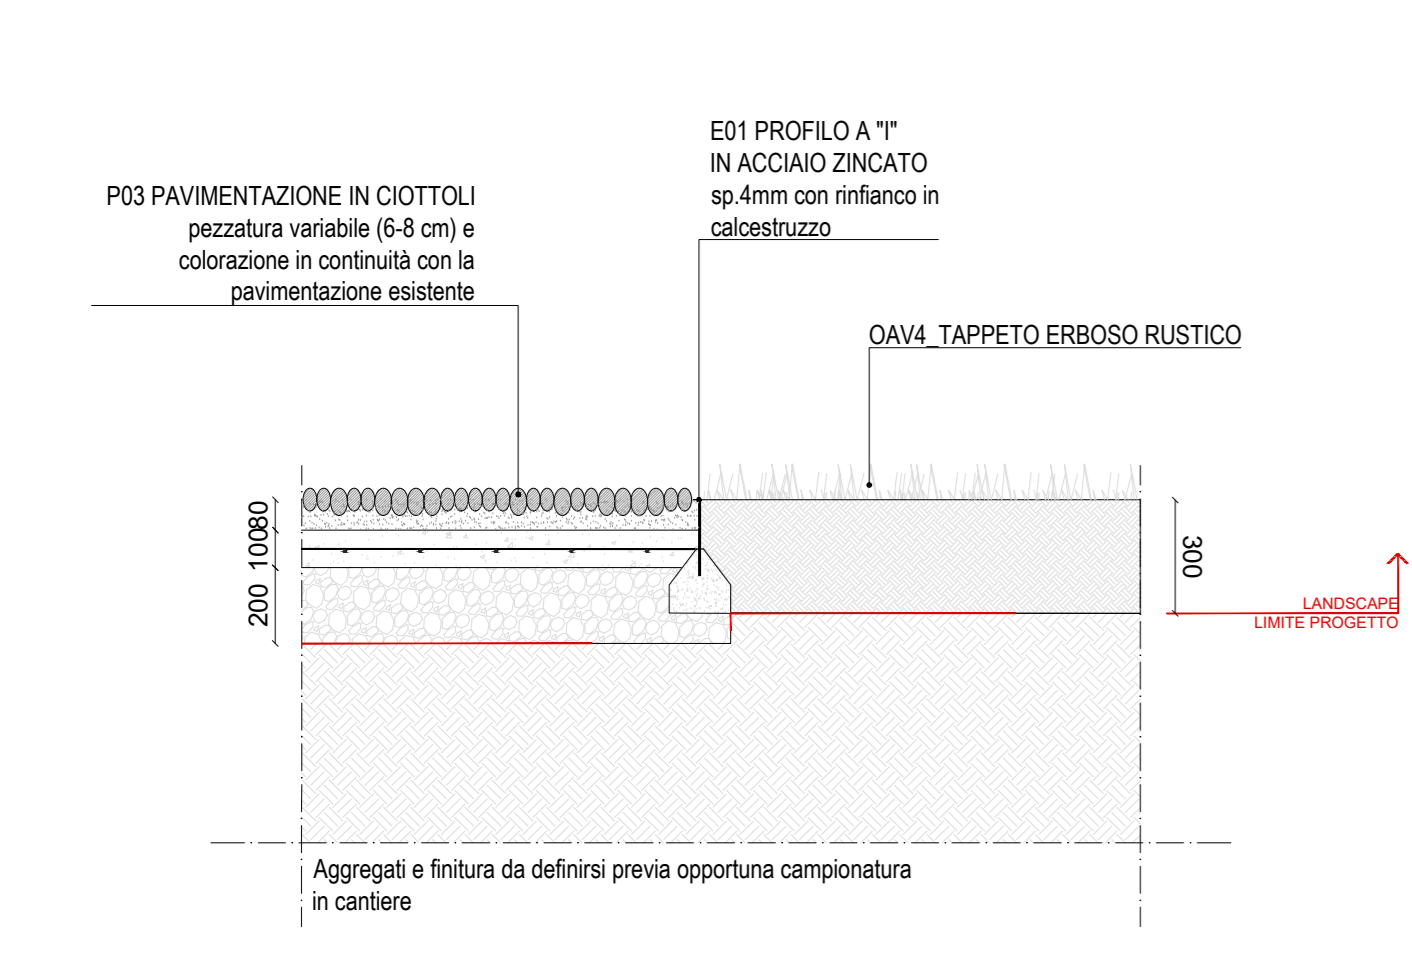


18 INTERFACCIA VERDE - RIZZATA IN CIOTTOLI - CALCESTRUZZO DRENANTE
I.05
Scala 1:20

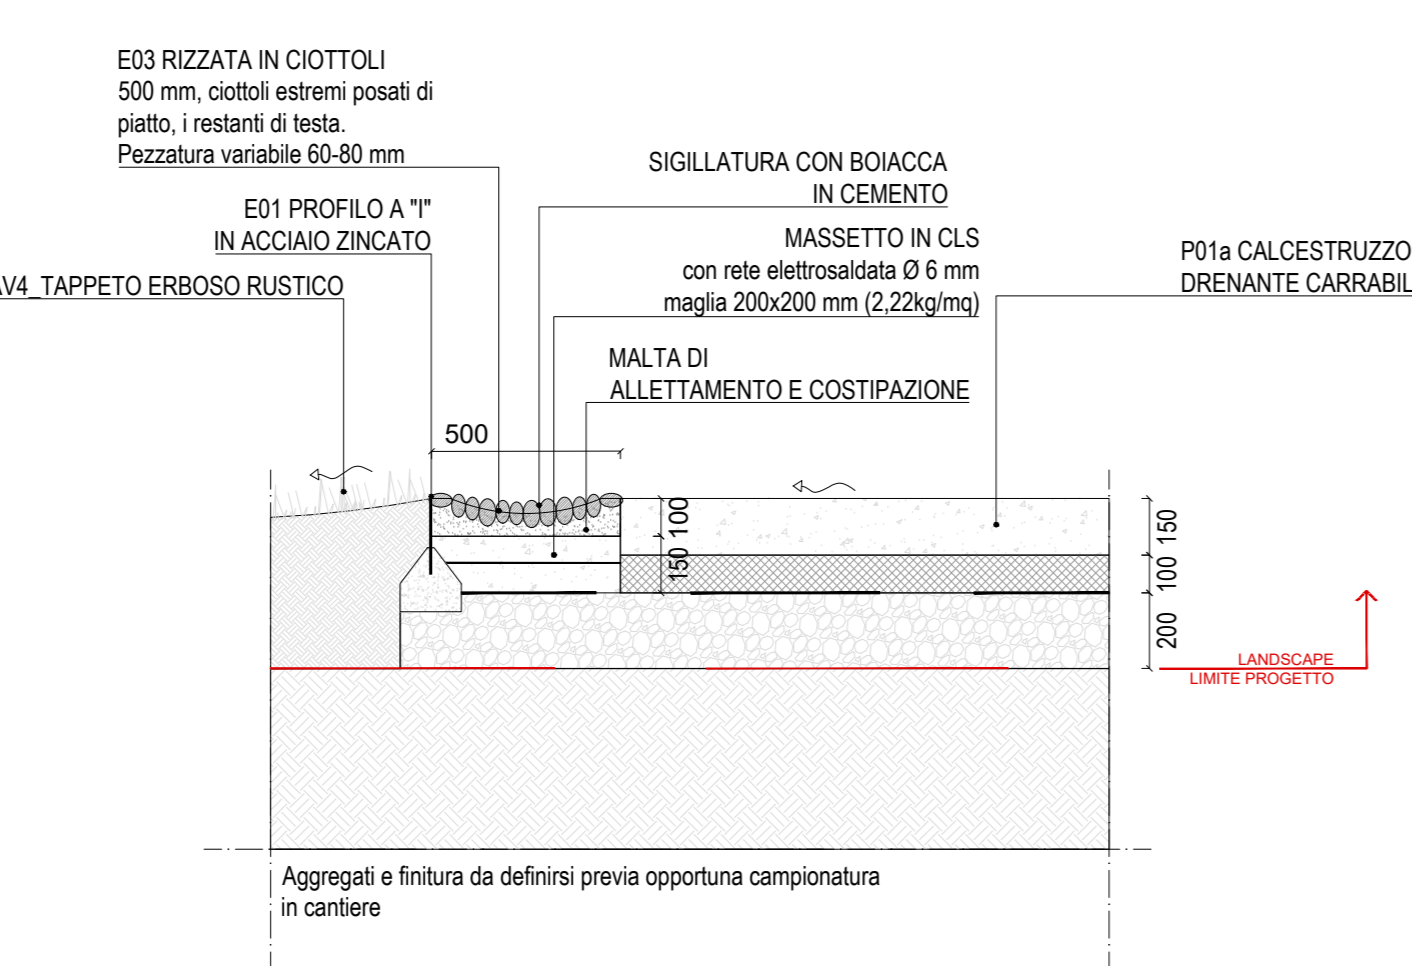

19 INTERFACCIA PAVIMENTAZIONE IN CUBETTI DI DIORITE CHIARA - CALCESTRUZZO DRENANTE
I.06
Scala 1:20

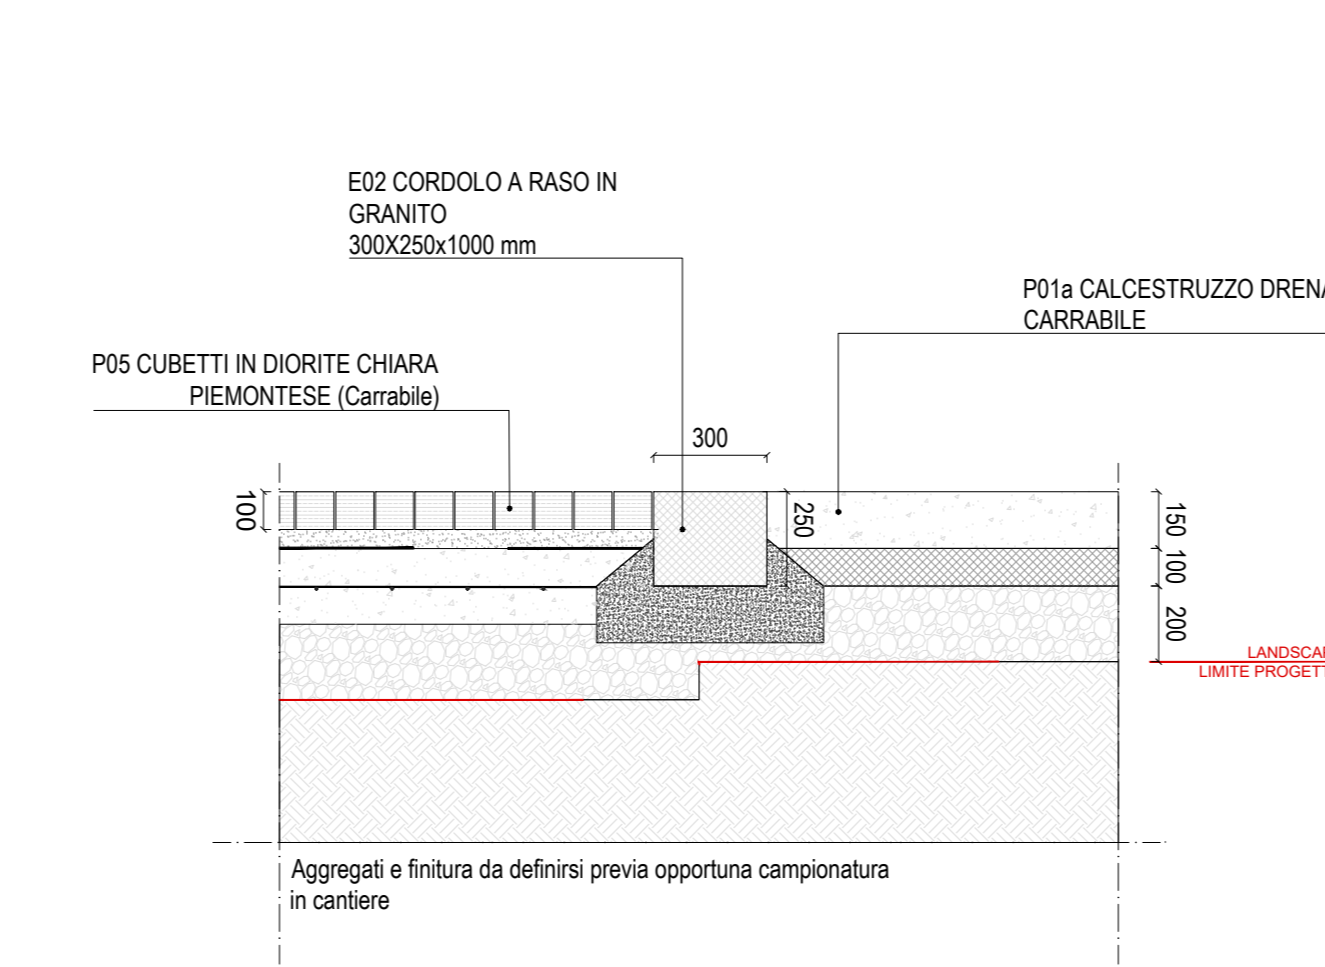

20 INTERFACCIA PAVIMENTAZIONE IN CUBETTI DI DIORITE CHIARA - TAPPETO ERBOSO
I.07
Scala 1:20

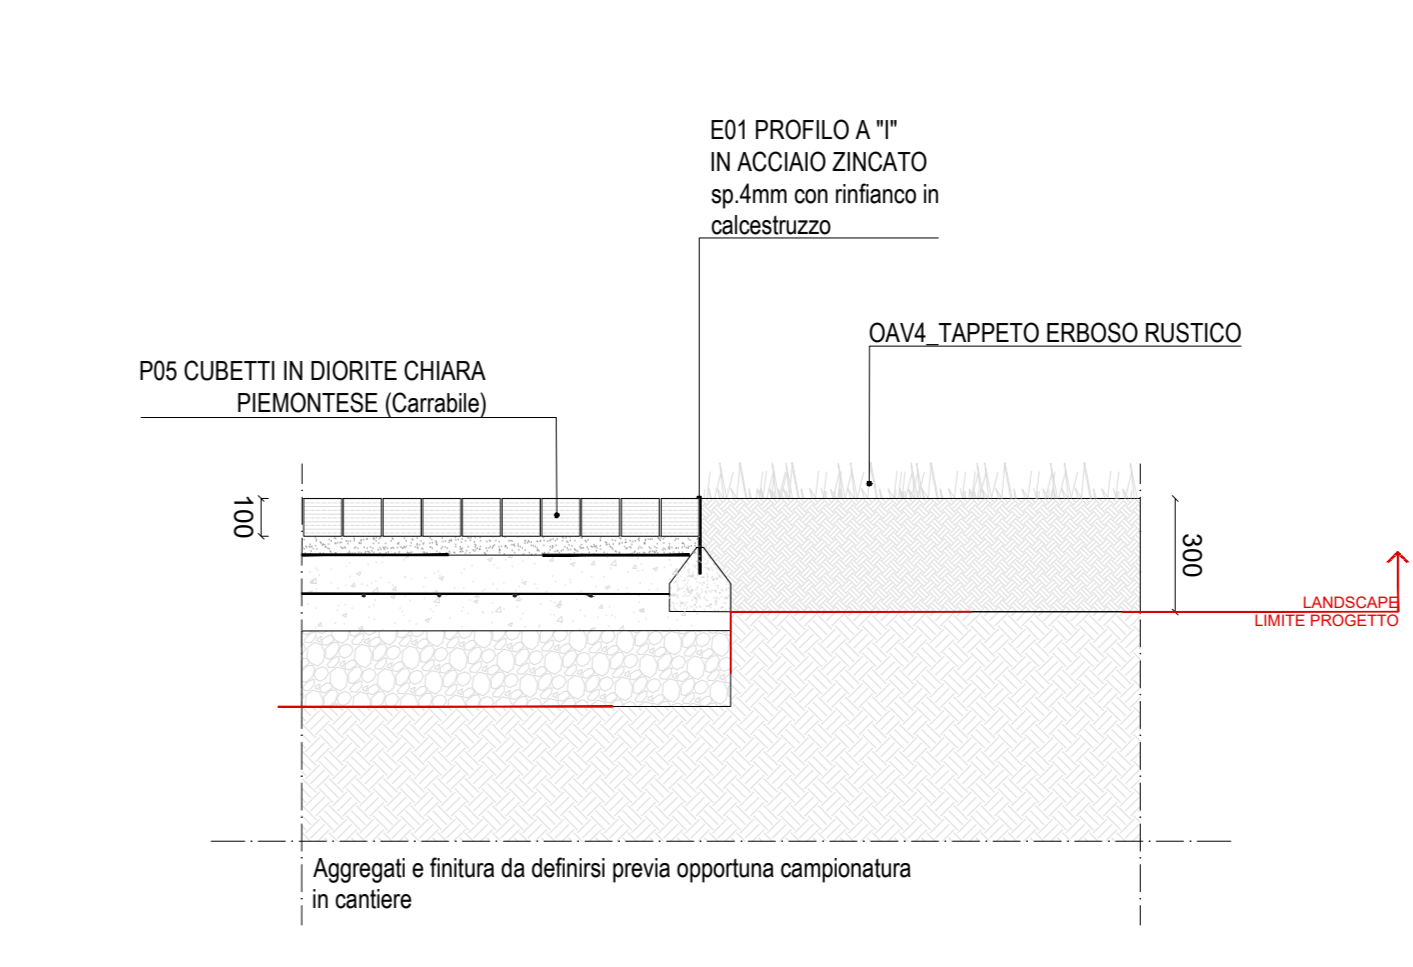

DIREZIONE OPERE PUBBLICHE

COMITENTE SCR PIEMONTE S.p.a.		COMUNE CITTA' DI TORINO	
PROGETTO DI FATIBILITA' TECNICO ECONOMICA			
DUP C13D21002930001		TITOLO INTERVENTO "TORINO, IL SUO PARCO, IL SUO FIUME: MEMORIA E FUTURO" INTERVENTI DI RIQUALIFICAZIONE E RECUPERO AREE VERDI DEL PARCO DEL VALENTINO	
CODICE OPERA 22043D02		TITOLO ELABORATO PFTF - DETTAGLI TIPOLOGICI PAVIMENTAZIONI	
Elaborato n. 310		SCALA 1:20	
DATA 22 FEBBRAIO 2023		AREA PROGETTUALE AMBIENTE E TERRITORIO	
FORMATO ELABORATO A0		CODICE GENERALE ELABORATO 22043D02[0][F][IAT][00][BC][310][2.0]	
NOME FILE 22043D02_0_0_F_AT_00_BC_310_2_0.pdf			
VERSIONE	DATA	DESCRIZIONE	
1.0	22 febbraio 2023	Prima redazione	
2.0	31 marzo 2023	Seconda redazione	
RTP PROGETTAZIONE LAND Via Vercelli, 11 - 10121 Torino Piazza Cavour, 10 - 10122 Torino Piazza Cavour, 10 - 10122 Torino		TM/RI - FIRME Responsabile del progetto: Arch. Andreas Kipar	
RECCO Via Cavour, 10 - 10122 Torino Via Cavour, 10 - 10122 Torino		Responsabile dell'elaborato: Arch. Andreas Kipar	
ORGANISMO DI CONTROLLO S.C.R. PIEMONTE S.P.A.		Responsabile del Procedimento: Arch. Sergio Manto	

Questo elaborato è di proprietà della Società di Concessione Regione Piemonte S.p.A. Qualsiasi divulgazione o riproduzione anche parziale, deve essere espressamente autorizzata S.C.R. Piemonte S.p.A.