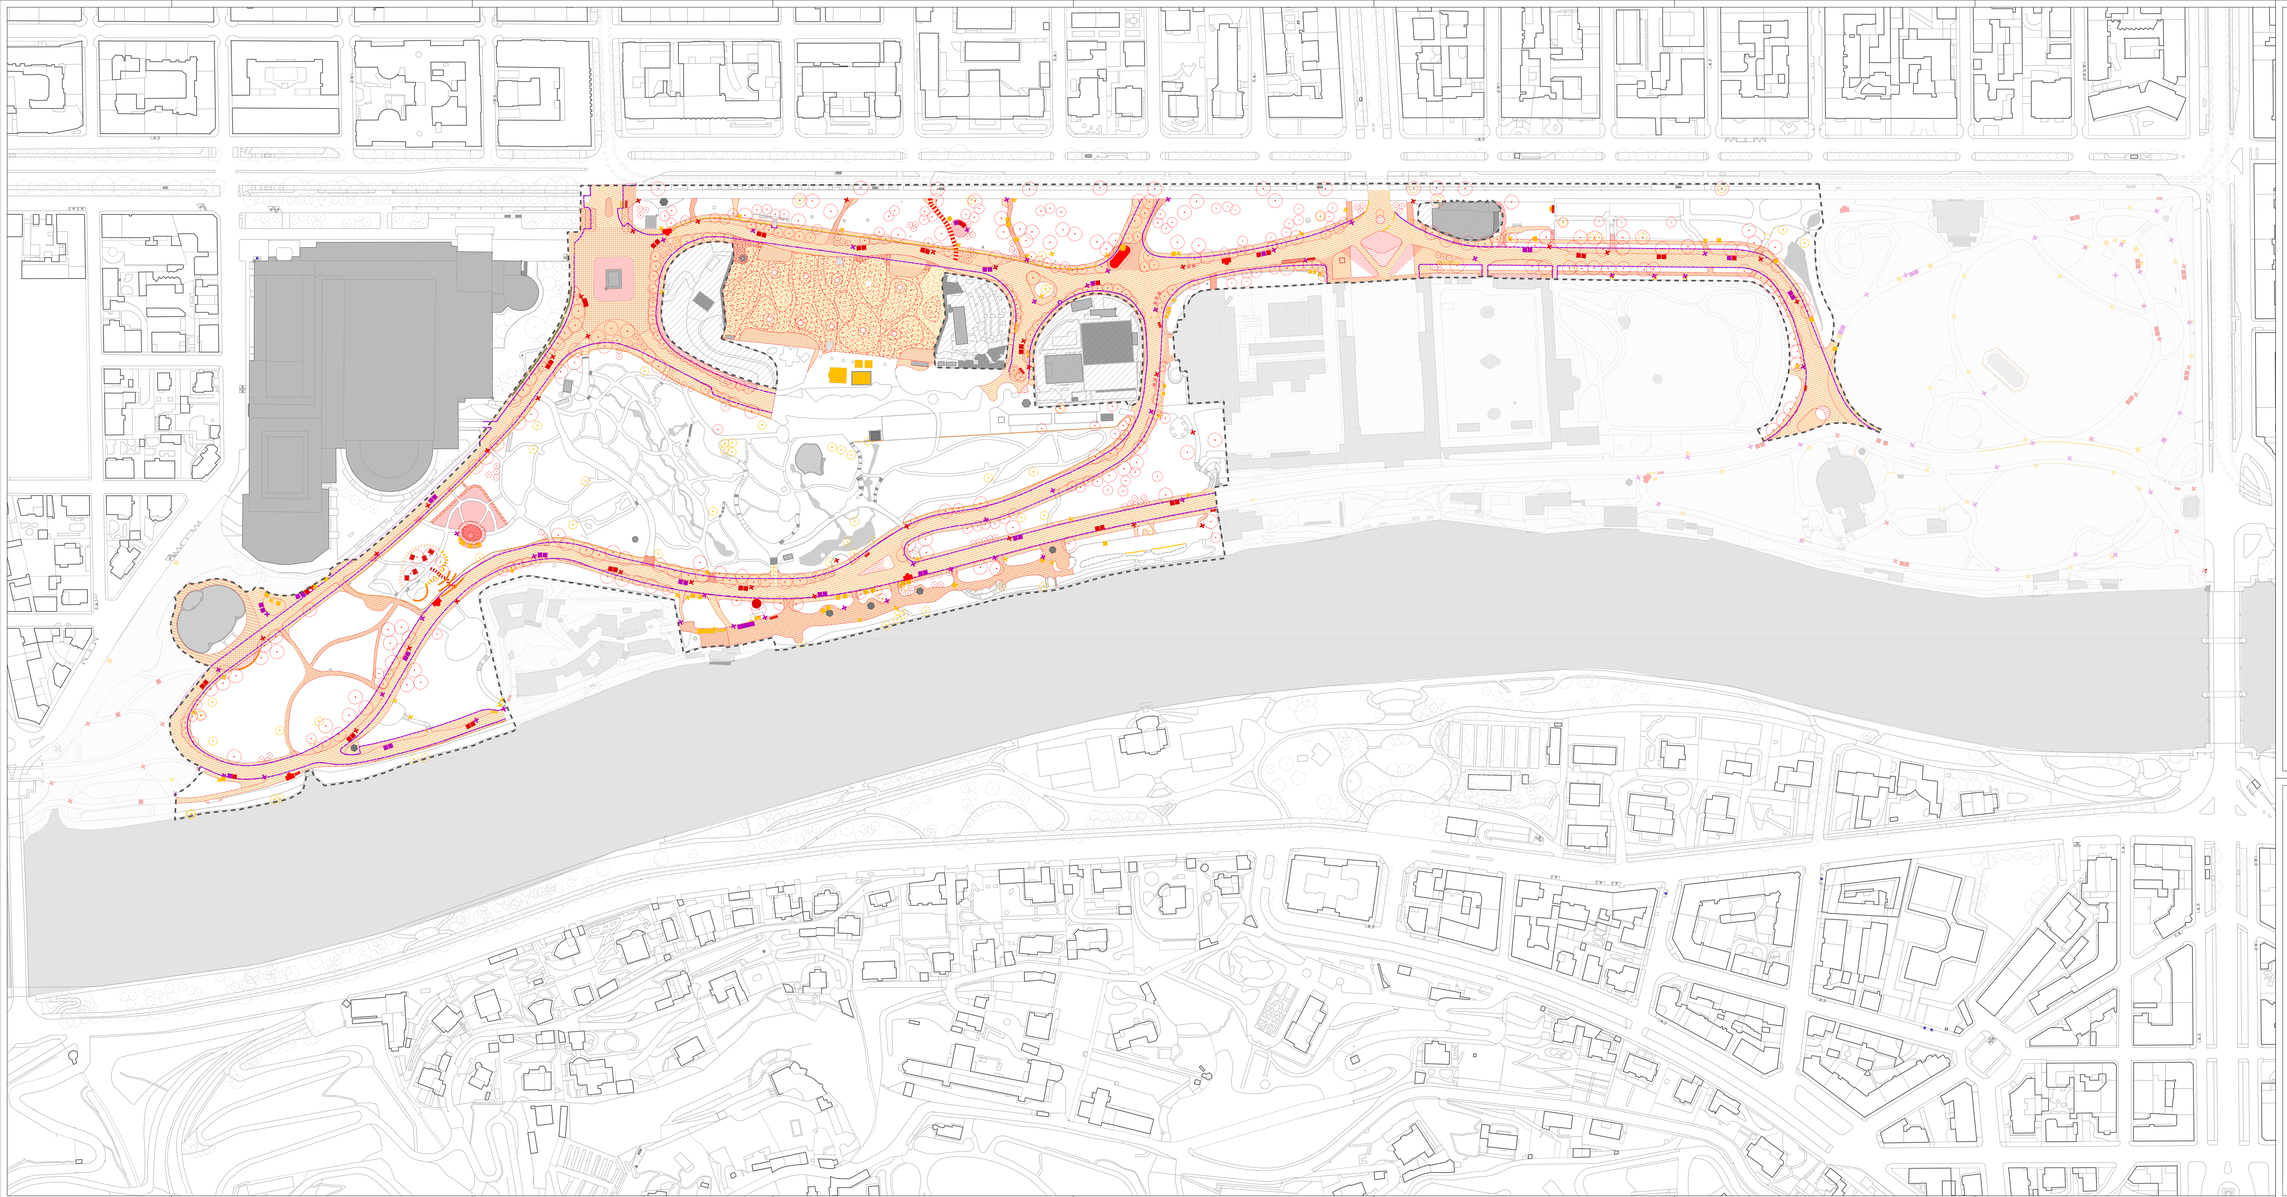

LEGENDA

Arbusto d'interesse (Ferrarazzo cui fosse Pietro)

Area escluse dalla progettazione

Edifici / capanne esistenti

Demolizioni / Costruzioni

		Dimensione	
Demolizione cordoli in granito fiorino a vista		8500	m
Demolizione recinzione		1380	m
Demolizione di pavimentazione in asfalto a conservazione e sostituzione a carattere discrete carrabile (F1/a)		20834	m²
Demolizione di pavimentazione in asfalto a conservazione e sostituzione a carattere discrete pedonale (F1/b)	Costruzione di pavimentazione in conglomerato bituminoso percorribile (F2/1b) su area verde	6939	m² PAV.GARBOLI-SULLA(SPERIMENTA)
Demolizione di pavimentazione in asfalto a conservazione e verde		21798	m²
Demolizione di pavimentazione in arfas elastico a conservazione e verde			
Demolizione di pavimentazione in asfalto a conservazione e sostituzione a carattere pedonale (F1/d)	Costruzione di pavimentazione in calcestruzzo (F2/1c) su area verde	1100	m² PAV.GARBOLI-SULLA(SPERIMENTA)
Demolizione di pavimentazione in asfalto a conservazione e sostituzione a carattere di stanze chiara pavimentata (F1/h)	Costruzione di pavimentazione in cotto (F2/1d) su area verde	6137	m² PAV.GARBOLI-SULLA(SPERIMENTA)
Demolizione di pavimentazione in asfalto a conservazione e sostituzione a carattere di portico cova (F1/i)	Costruzione di pavimentazione in cotto di portico cova (F2/1e) su area verde	100	m² PAV.GARBOLI-SULLA(SPERIMENTA)
Demolizione di pavimentazione in asfalto a conservazione e sostituzione a carattere di lastre ad opus incertum (F1/l)	Costruzione di pavimentazione in cotto a carattere ad opus incertum (F1/l) su area verde	230	m² PAV.GARBOLI-SULLA(SPERIMENTA)
Demolizione di pavimentazione in cotto di portico cova a conservazione e verde		340	m²
Demolizione di pavimentazione in asfalto a conservazione di pavimentazione in cotto di portico cova (F1/m)			
Demolizione di pavimentazione in asfalto a conservazione di pavimentazione in ciottolato (F1/n)		8515,2	m²
Demolizione di pavimentazione in asfalto a conservazione di pavimentazione in ciottolato (F1/ciottolato)			
Demolizione di pavimentazione in asfalto a conservazione di pavimentazione in ciottolato (F1/ciottolato)	Costruzione di passo pavo in pietra di Vicenza chiara pietrificata su cova verde (F2/2b)	40	m²
Demolizione di passo pavo			

Opere a Verde

Cappate da trovarsene (NF.unità)	Nuove alberature in elaborati SQ.D.05	332	unità
Arbusti da spostare	Nuove arbusti in elaborati SQ.D.05	1368,8	m²

Elementi architettonici

Segni da demolire	Chiusura di nuova implementazione (nuovo chiusura)	AP.ARBASIO-ATE-CRAMERO_G_C_AA_AS_AA_AS_AS_1.0	
Chiusure da demolire	Segni pubblici di nuova implementazione (nuovo segni)		
Elementi architettonici presenti da demolire	Percorsi a sostegno di nuse secondo in elaborato AP.CRAMERO_G_C_AA_AS_AA_AS_AS_1.0		

Arredi

		Quantità	
Panchine			
AR.01 - Nuova (in legno e 2 sase)		43	unità
Da spostare		42	unità
Repositionate			
AR.02 - Seduta tondino in diente chiara pietrificata		55,5	m
AR.03 - Gradino in diente chiara pietrificata			
AR.06 - Tavolo combina con sedeute (AR.06)		5	unità
Cestini portarifiuti			
AR.10 - Nuovi (Bidoncino, cilindrico)		38	unità
Da spostare		43	unità
Repositionati			
Fontane			
AR.11 - Nuova (Tonet)		1	unità
Pilastri			
AR.07 - Pirotecnici (nuovi)		35	unità
Pirotecnici (repositionati)		20	unità
Stazione Bikesharing (costruzione)			
Stazione Bikesharing (da spostare)			
Tratacrie da demolire			
Manufatti decorativi da demolire			

SCR PIEMONTE
FINANZIARIA DI SVILUPPO REGIONALE

Finanziato dall'Unione europea
NextGenerationEU

CITTÀ DI TORINO

DIREZIONE OPERE PUBBLICHE

COMMITTENTE **SCR PIEMONTE S.p.a.**	COMUNE **CITTA' DI TORINO**
LIVELLO PROGETTUALE **PROGETTO DI FATTIBILITA' TECNICO ECONOMICA**	
CUP **C13D21002930001** CODICE OPERA **22043D02**	TITOLO ORIGINALE **"TORINO, IL SUO PARCO, IL SUO FIUME: MEMORIA E FUTURO"** **INTERVENTI DI RIQUALIFICAZIONE E RECUPERO AREE VERDI DEL PARCO DEL VALENTINO**
Elaborato n. **300**	TITOLO ELABORATO **PTE - PLANIMETRIA DELLE DEMOLIZIONI E COSTRUZIONI**
DATA **22 FEBBRAIO 2023**	SCALA **1:1000**	AREA PROGETTUALE **DEMOLIZIONI**
FORMATO ELABORATO **841x1189mm**	CODICE GENERALE ELABORATO **22043D02(0)F(DE)00(AA)300(2.0**
NOME FILE 22043D02_0_0_F_DE_00_AA_300_2.0.pdf	

VERSIONE	DATA	DESCRIZIONE
1.0	22 febbraio 2023	Prima redazione
2.0	31 marzo 2023	Seconda redazione

SCR PROGETTAZIONE
I.A.R.D. Ingegneria S.r.l. Consulenza
Via Lessona, 20 - 20145 Milano
TRA Tecnoprogetti Ingegneria Integrata
Piazza Crimea Square, 1 - 10154 Torino
INVIR Studio Associato
Corso Francia 18 - 10143 Torino
RECHE RECHE Ingegneria S.p.a consulenze
Corso Francia 18 - 10143 Torino
ZBR Progetti S.r.l.(mandataria)
Via Giuseppe Verdi, 8 - 20122 Milano
Associazione Professionale Ferrero
Via Andorno 14 - 10143 Torino

TIMBRI - FIRME
Responsabile del progetto: Arch. Andreas Kipar
Responsabile dell'elaborato: Arch. Andreas Kipar

ORGANISMO DI CONTROLLO
Progetto Costruzione Qualità PCQ S.r.l.
Responsabile di commessa: Ing. Nicola TORCIANTI

S.C.R. PIEMONTE S.P.A.
Responsabile del Procedimento: Arch. Sergio Manto

Questo elaborato è di proprietà della Società di Committenza Regione Piemonte S.p.A.. Qualsiasi riproduzione o riproduzione anche parziale, deve essere espressamente autorizzata
S.C.R. Piemonte S.p.A.