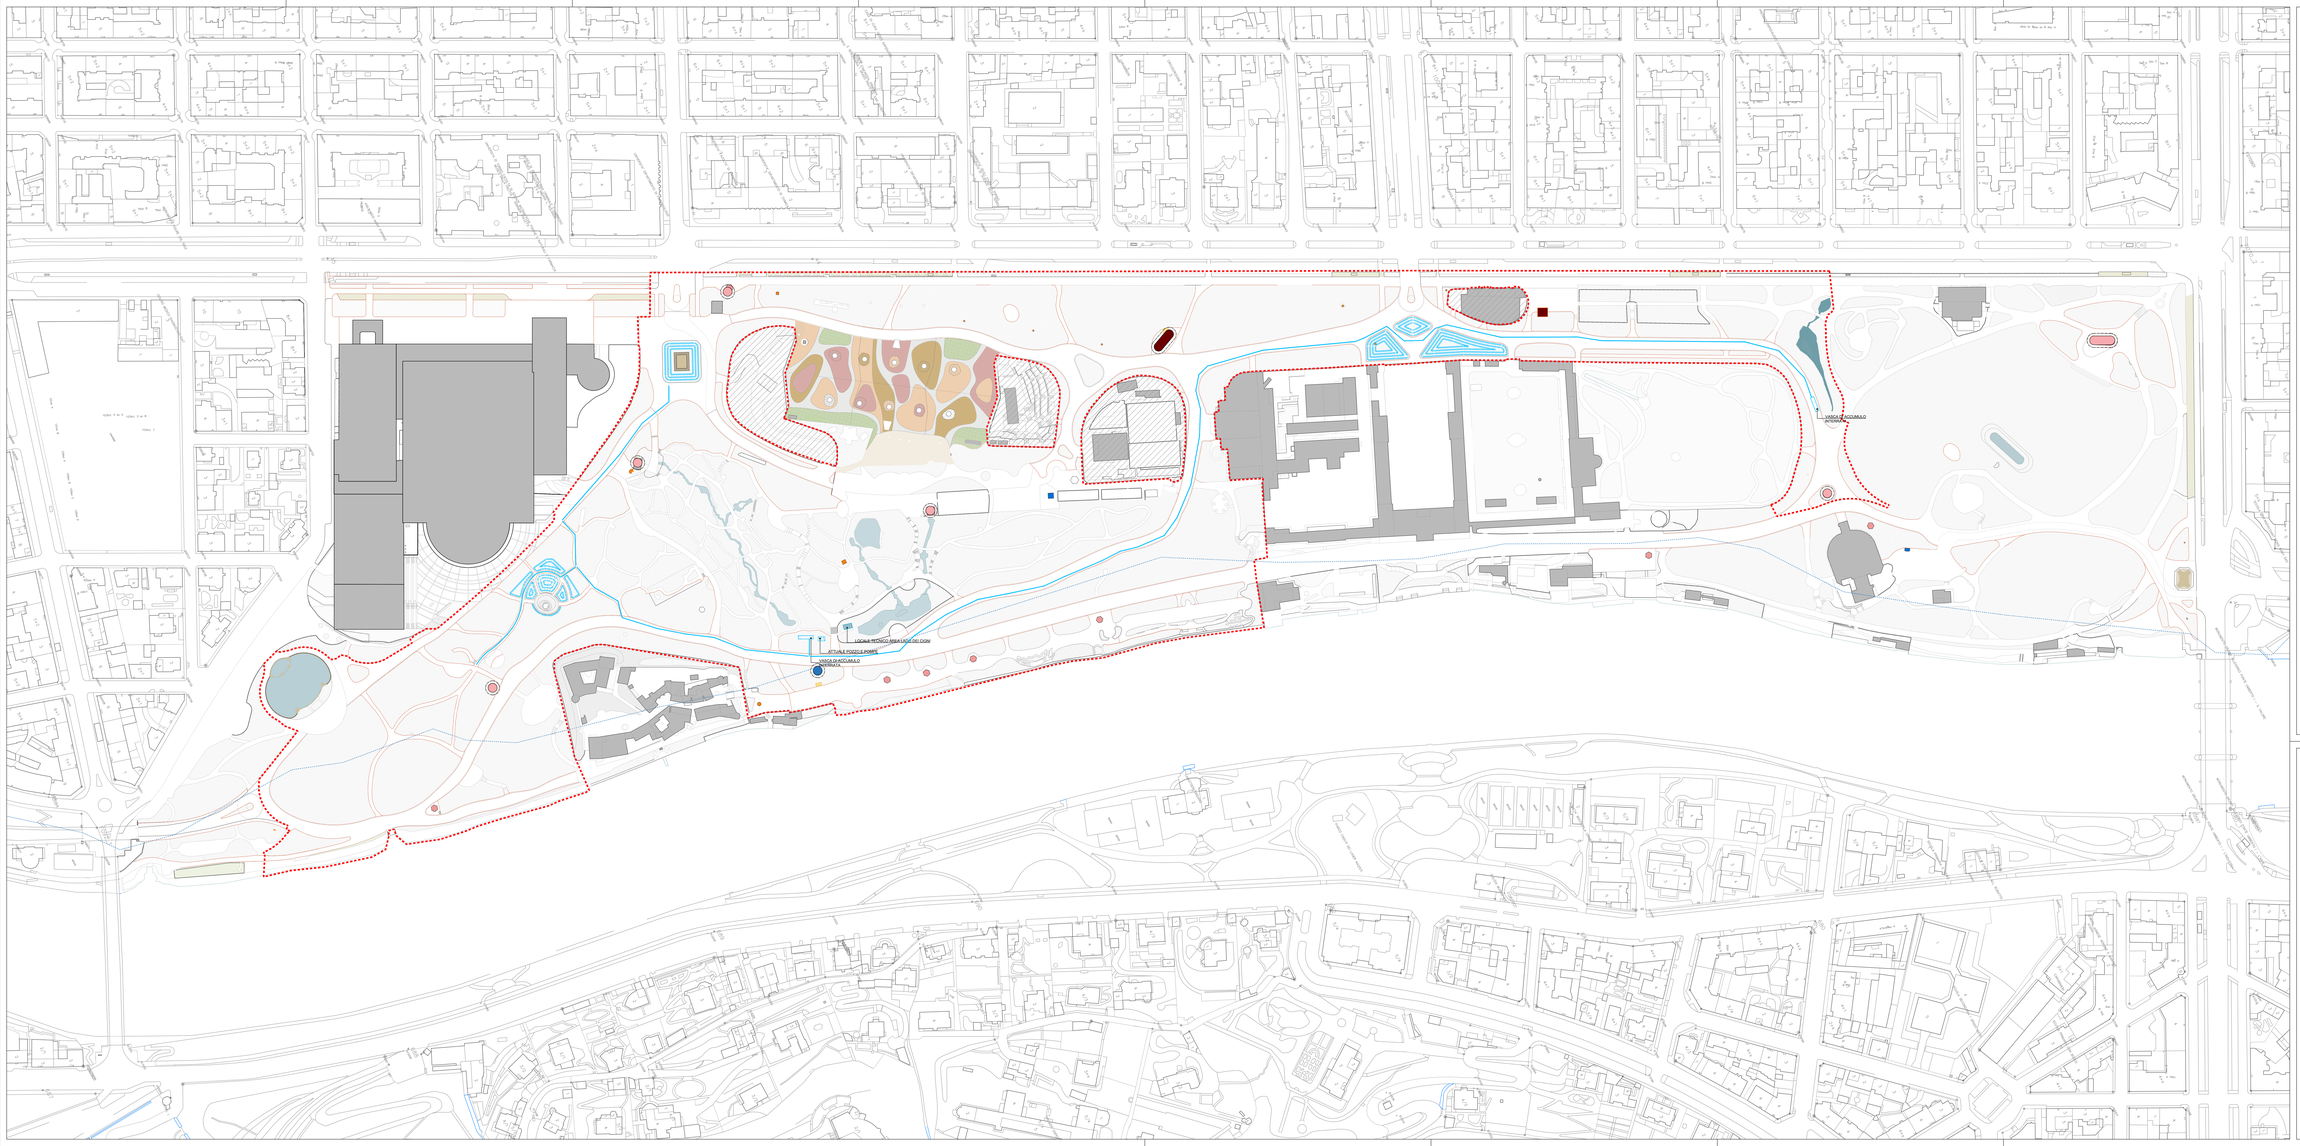

LEGENDA

- Ambito d'intervento (finanziato con fondi PNRR)
- Aree esclose dalla progettazione
- Limite massimo stazionamento
- Curve di livello 1m
- Edificio/esistente Esistente
- Manufatti Esistenti

Legenda impianti meccanici

- UBICAZIONE VASCA DI ACCUMULO
- LOCALI TECNICI
- DORSALE PER IRRIGAZIONE IN PVC0 - Ø 17
- IMPIANTO A GOCCIA A PELO DI 2 GOCCIOLATORI CH 2 L/H ad un EROGATORE CH 4 L/H
- POZZETTI - VARIANTE INTERNI AI CORDOLI DELLA SEDE STRADALE DI PIAZZA CASTELLO E PIAZZA CITTA' VALDESE E SPERA 1°TAX
- POZZETTI - VARIANTE INTERNI AI CORDOLI DELLA SEDE STRADALE ALTRI IMPIANTI DI IRRIGAZIONE ESISTENTI
- N. 2 PALI ILLUMINAZIONI CON PUNTI CONTACCIO DI INSTALLAZIONE ALA DI ILLUMINAZIONE

TUBAZIONI IRRIGAZIONE

DA	A	num. tubazioni	lunghezza [m]
P131	P125	1	200
P125	P105	1	600
P101	P105	1	150
P105	P109	1	115
P105	P130	1	10
P130	P113	1	130
		1	1.365
totale			**1.365**
sfridi e rettifiche di tracciato			**85**
totale lunghezza tubazioni			**1.450**
pozzetti irrigazione su strada			**31**
pozzetti irrigazione ala gocciolante			**13**

DA	A	lunghezza [m]
Castello Valentino		
P21		423
P22		135
P23		237
Piazza Montanini		
P24		251
Rosto		
P25		90
P26		40
P27		93
P28		49
P29		28
P120		48
P213		52
		1.440
totale		**1.440**
sfridi e rettifiche di tracciato		**10**
totale lunghezza tubazioni		**1.450**

POSIZIONAMENTO CAVIDOTTI E TUBAZIONI
SCALA 1:20

CAVIDOTTI DATI

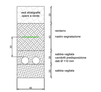

CAVIDOTTI ILLUMINAZIONE PUBBLICA

DORSALE IRRIGAZIONE

SCR PIEMONTE
SOCIETÀ DI QUALITÀ PER LA PA

Finanziato dall'Unione europea NextGenerationEU

CITTÀ DI TORINO

DIREZIONE OPERE PUBBLICHE

COMMITTENTE
SCR PIEMONTE S.p.a.

COMUNE
CITTA' DI TORINO

LIVELLO PROGETTUALE
PROGETTO DI FATTIBILITA' TECNICO ECONOMICA

CUP
C13D21002930001

OGGETTO
"TORINO, IL SUO PARCO, IL SUO FIUME: MEMORIA E FUTURO" INTERVENTI DI RIQUALIFICAZIONE E RECUPERO AREE VERDI DEL PARCO DEL VALENTINO

CODICE ELABORATO
22043D02

Tavola n. **700**

TITOLO TAVOLA
PFTE - Planimetria impianti di irrigazione - Quadro d'insieme

DATA	SCALA	AREA PROGETTUALE
22 FEBBRAIO 2023	1:1000	IMPIANTI IDRICO - ANTINCENDIO
FORMATO ELABORATO	CODICE GENERALE ELABORATO	
841 x 1890 mm		22043D02_0_0_F_IA_00_AA_700_2.0

NOME FILE 22043D02_0_0_F_IA_00_AA_700_2.0.pdf

VERSIONE	DATA	DESCRIZIONE
1.0	22 Febbraio 2023	Prima redazione
2.0	31 Marzo 2023	Seconda redazione

ATI PROGETTAZIONE

LAND
LAND Società Cooperativa
Via Nizza 262/H/262 - 10126 Torino

TRA
TRA Architetti Italia S.r.l.Consolidato
Via Cernaia 7/bis - 10122 Torino

GEOSTUDIO
GEOSTUDIO Consorzio Stabile
Corso Grosseto 37 - 10152 Torino

RECOS
RECOS Società di Ingegneria Consorzio Stabile
Via Cernaia 7/bis - 10122 Torino

BBR
BBR Engineering S.r.l.Consorzio Stabile
Corso Grosseto 37 - 10152 Torino

GEA
GEA Engineering S.r.l. Consorzio Stabile
Via Cernaia 7/bis - 10122 Torino

TIMBRI - FIRME

Responsabile del progetto: Arch. Andreas Kipar

Responsabile dell'elaborato: Ing. Nicola Antonio Malatesta

ORGANISMO DI CONTROLLO

Progetto Costruzione Qualità PCQ S.r.l.
Responsabile di commessa: Ing. Nicola TORCIANTI

S.C.R. PIEMONTE S.P.A.

Responsabile del Procedimento: Arch. Sergio Manto

Questo elaborato è di proprietà della Società di Committenza Regione Piemonte S.p.A. Qualsiasi riproduzione o riproduzione anche parziale, deve essere espressamente autorizzata dalla **S.C.R. Piemonte S.p.A.**