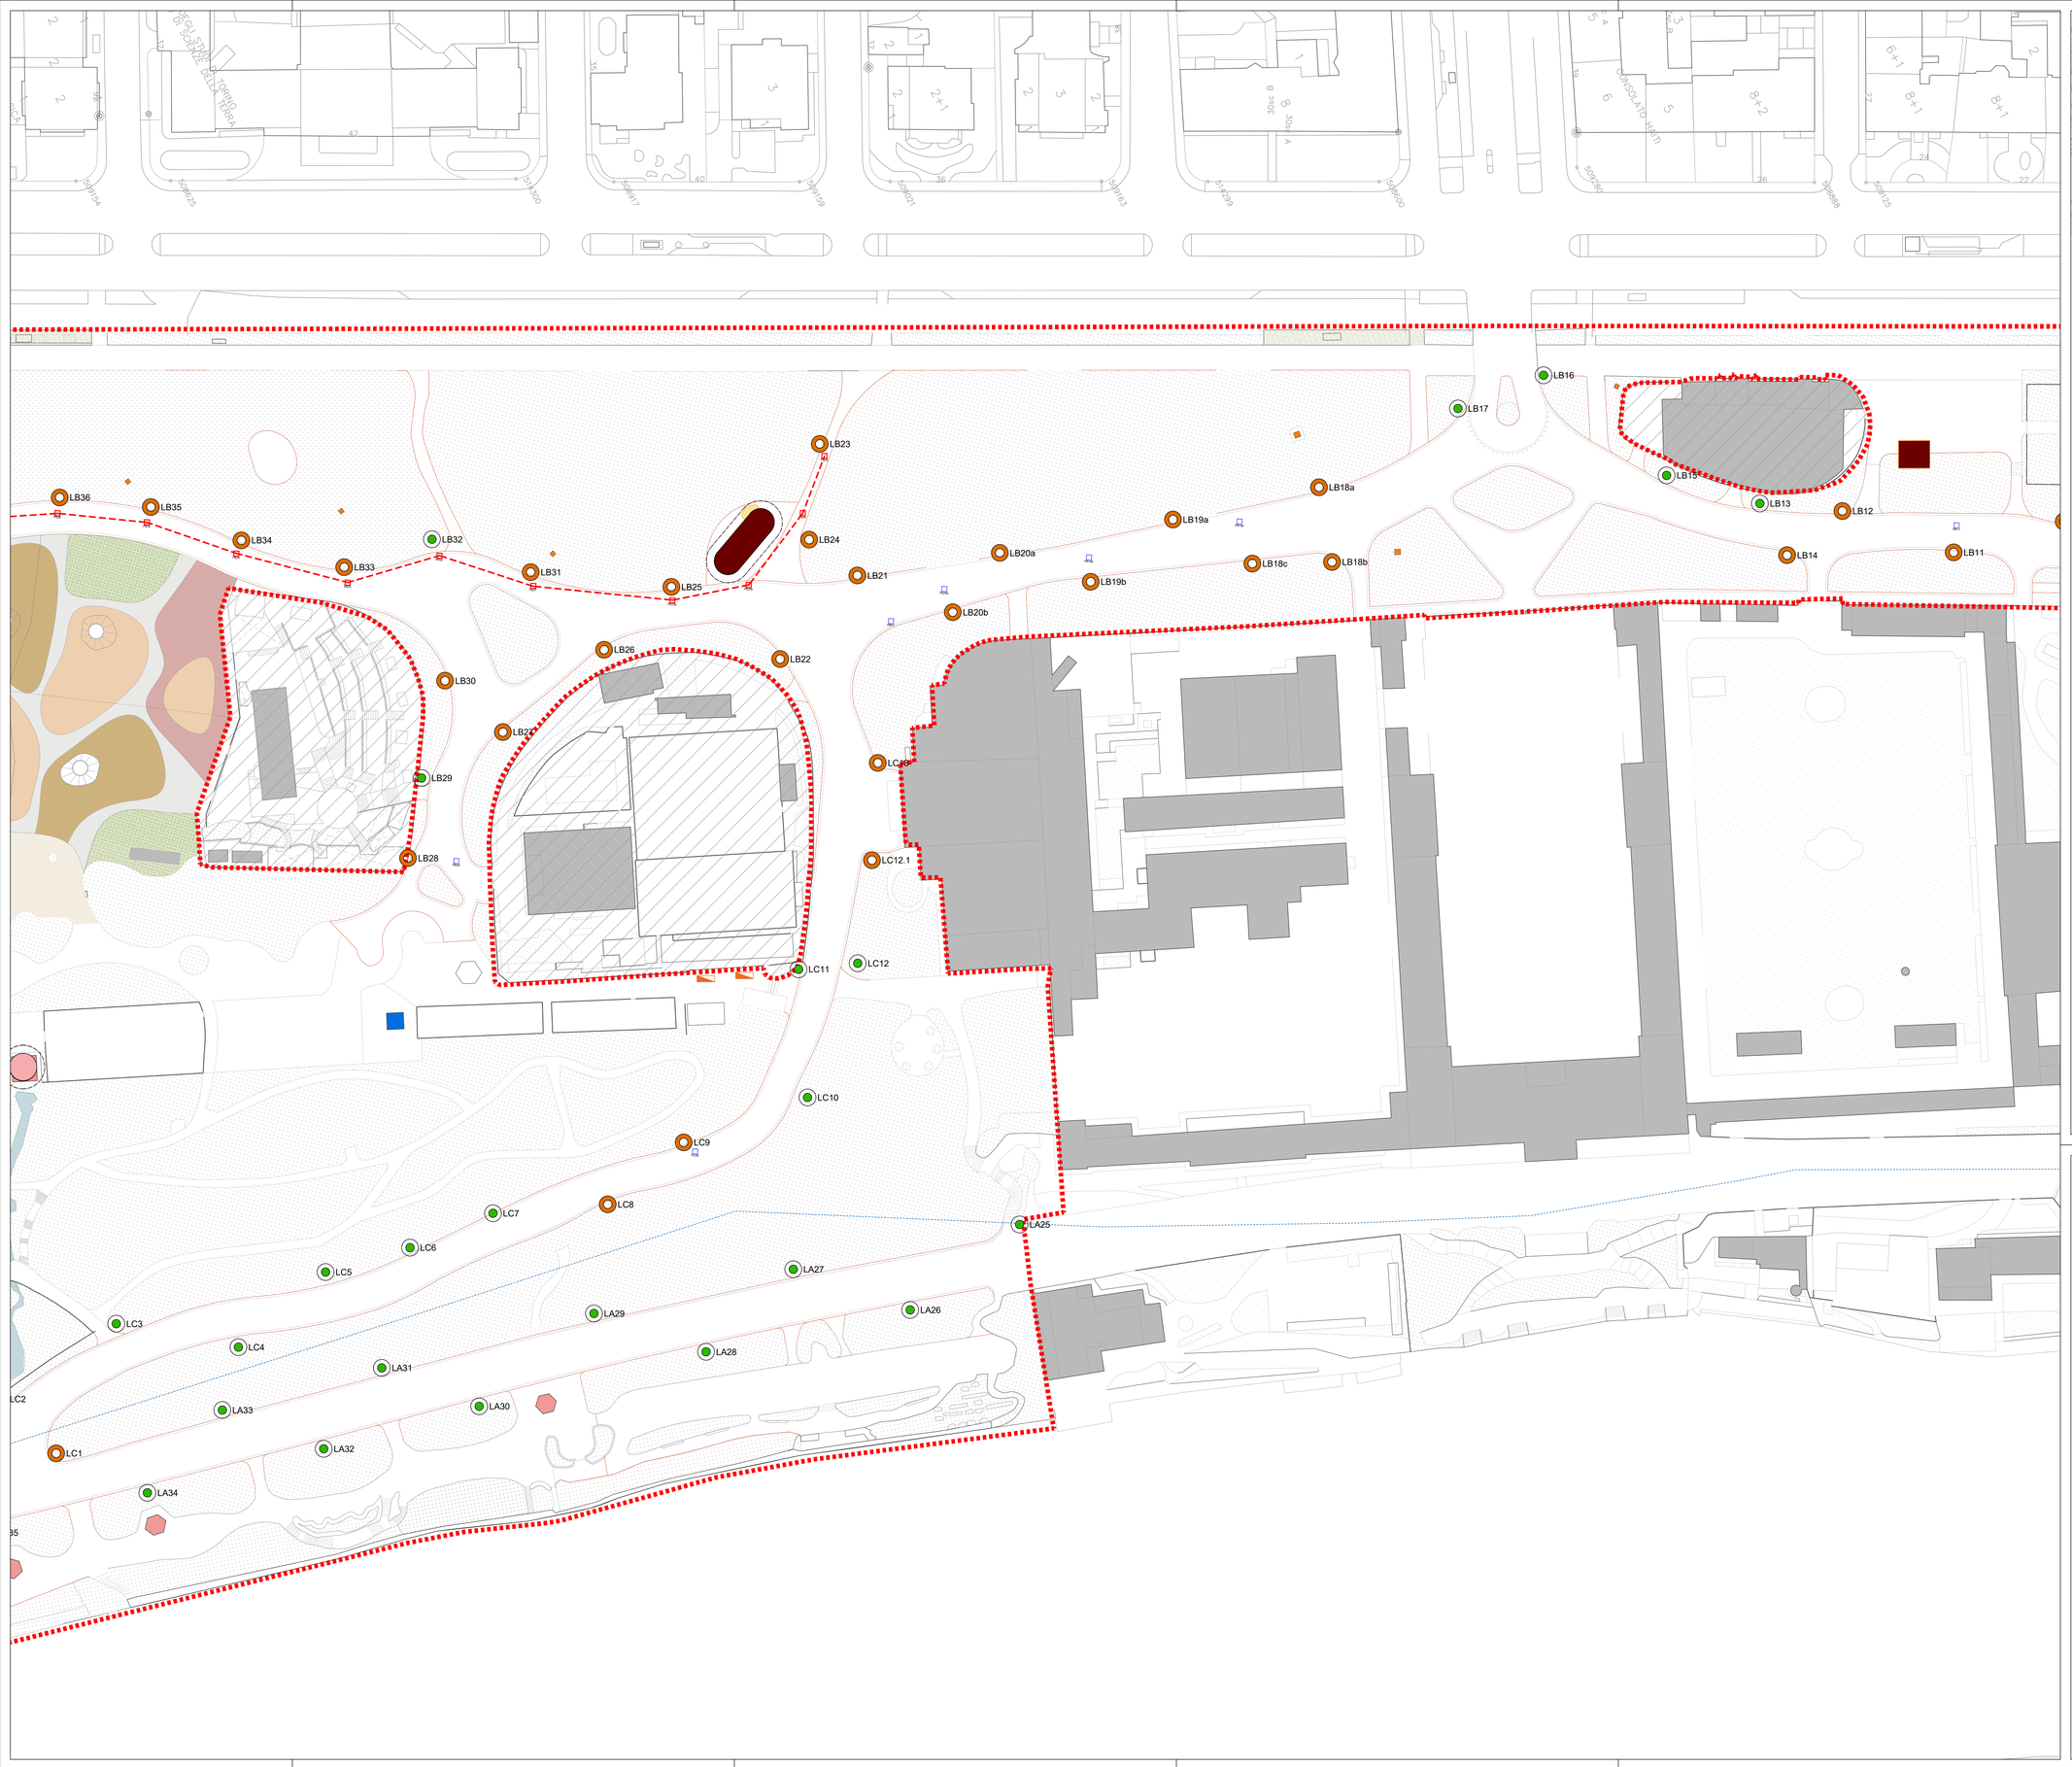

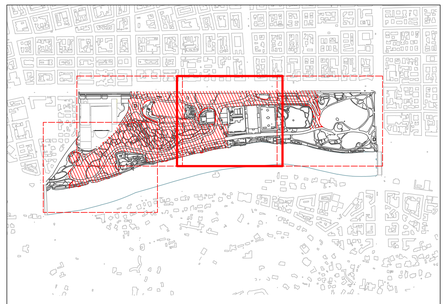

LEGENDA

Ambito d'intervento (finanziato con fondi PNRR)

Aree escluse dalla progettazione

Legenda impianti illuminazione pubblica

cod.	LAMPIONE SANTA TERESA - SOSTITUZIONE LAMPADA
cod.	LAMPIONE SANTA TERESA - SOSTITUZIONE LAMPADA E SPOSTAMENTO PALO
cod.	NUOVO LAMPIONE - Mod. EX-GAS
	TRACCIATO NUOVI CAVIDOTTI ILLUMINAZIONE PUBBLICA - Ø 110 mm
	TRACCIATO CAVIDOTTI DATI - SOLO POSA CAVIDOTTI Ø 110 mm
	POZZETTI ILLUMINAZIONE PUBBLICA SU CAVIDOTTO ESISTENTE - DIMENSIONI 60x60x90 cm
	POZZETTI ILLUMINAZIONE PUBBLICA PER COLLEGAMENTO A NUOVO CAVIDOTTO - DIMENSIONI 60x60x90 cm
	POZZETTI CAVI DATI - DIMENSIONI 60x60x90 cm
PPU	POZZETTI PLUG&PLAY ATTREZZZATI CON PRESE FM PER ALIMENTAZIONI TEMPORANEE - DIMENSIONI INTERNE DI 50X50X80 cm, ESTERNE 90X90X100 cm
	QUADRO DI ZONA PER LA TELEGESTIONE E LA REGOLAZIONE DEI LAMPIONI, COLLOCATO IN PROSSIMITÀ DEI QUADRI IREN DI ALIMENTAZIONE DELLE DORSALI DI IP

QUADRO PER LA REGOLAZIONE DEI LAMPIONI (NP-IE13)
Quadro da esterno IP65 in poliestere rinforzato con fibre di vetro, dim. 500x600x250 mm, alimentato dal quadro IREN posto nelle immediate vicinanze, comprendente:

- sezionatore generale bipolare 2x25A;
- scaricatore di sovratensione bipolare con fusibili di protezione;
- magnetotermico differenziale 2x10A - Id=30 mA per gateway REVETEC
- magnetotermico differenziale 2x10 A - Id=30 mA per altri moduli REVETEC

n.2 magnetotermico differenziale 2x10 A - Id=30 mA di riserva

SCR PIEMONTE PROCEDI DI COMMITTENZA

Finanziato dall'Unione europea NextGenerationEU

CITTA' DI TORINO

DIREZIONE OPERE PUBBLICHE

COMMITTENTE **SCR PIEMONTE S.p.a.**	COMUNE **CITTA' DI TORINO**
LIVELLO PROGETTUALE **PROGETTO DI FATTIBILITA' TECNICO ECONOMICA**	
CUP **C13D21002930001** CODICE OPERA **22043D02**	TITOLO INTERVENTO **"TORINO, IL SUO PARCO, IL SUO FIUME: MEMORIA E FUTURO" INTERVENTI DI RIQUALIFICAZIONE E RECUPERO AREE VERDI DEL PARCO DEL VALENTINO**
Tavola n. 602	TITOLO TAVOLA PFTE - Planimetria interventi adeguamento dei lampioni - Tavola 2
DATA **22 FEBBRAIO 2023**	SCALA 1:500 / AREA PROGETTUALE IMPIANTI ELETTRICI
FORMATO ELABORATO A0	CODICE GENERALE ELABORATO 22043D02_0_0_F_IE_00_AA_602_2.0
NOME FILE 22043D02_0_0_F_IE_00_AA_602_2.0.pdf	

VERSIONE	DATA	DESCRIZIONE
1.0	22 Febbraio 2023	Prima redazione
2.0	31 Marzo 2023	Seconda redazione

RTP PROGETTAZIONE

LAND Italia S.r.l (mandataria)
Via Vanvitelli, 16 - 20133 Milano

TRA Architetti Italia S.r.l (mandante)
Piazza Cesare Augusto,7 - 10122 Torino

ICIS S.r.l (mandante)
Via Nizza, 262/H Corpo 28 Torino

RECCHI Engineering S.p.a (mandante)
Via Rubeldo Eroe Monca,34 - 10128 Torino

BMS Progetti S.r.l (mandante)
P.za Sandrelli n.1/mtq 6 - 20154 Milano

G&I Engineering S.r.l (mandante)
Via Assietta, 17 - 10128 Torino

TIMBRI - FIRME

Responsabile del progetto: Arch. Andreas Kipar

Responsabile dell'elaborato: Ing. Nicola Antonio Malatesta

ORGANISMO DI CONTROLLO

Progetto Costruzione Qualità PCQ S.r.l.
Responsabile di commessa: Ing. Nicola TORCIANTI

S.C.R. PIEMONTE S.P.A.

Responsabile del Procedimento: Arch. Sergio Manto

Questo elaborato è di proprietà della Società di Committenza Regione Piemonte S.p.A. Qualsiasi divulgazione o riproduzione anche parziale, deve essere espressamente autorizzata.
S.C.R. Piemonte S.p.A.