LEGENDA

- Ambito d'intervento (finanziato con fondi PNRR)
- Aree escluse dalla progettazione
- Limite massimo esondazione
- Curve di livello 1m
- Edifici/coperture Esistenti
- Monumenti Esistenti

Legenda impianti fotovoltaici

- CHIOSCO GRANDE OGGETTO DI INTERVENTO (Lotto1) — Fotovoltaico 16.72 kW_p
- CHIOSCO GRANDE NON OGGETTO DI INTERVENTO (futuri lotti di progettazione) — Fotovoltaico 16.72 kW_p
- CHIOSCO LIBERTY OGGETTO DI INTERVENTO (Lotto1) — NO Fotovoltaico
- CHIOSCO PICCOLO NON OGGETTO DI INTERVENTO (futuri lotti di progettazione) — Fotovoltaico 4.18 kW_p
- TOILETTE (Lotto1) - OGGETTO DI INTERVENTO — Fotovoltaico 4.18 kW_p

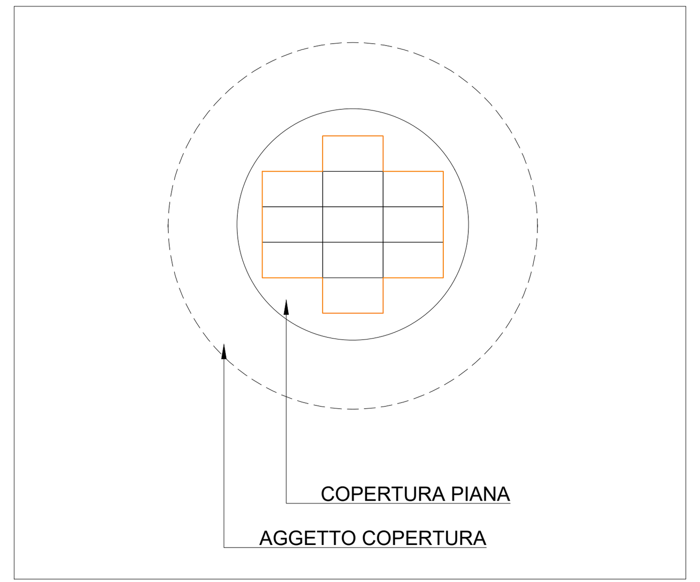

Tipologico CHIOSCO PICCOLO TOILETTE PUBBLICHE scala 1:100
Superficie pannelli fotovoltaici 19 mq
Potenza 4.18 kW_p

CHIOSCO PICCOLO TOILETTE PUBBLICHE
GRAFICI DELLE PERFORMANCE DEI PANNELLI FOTOVOLTAICI CONNESSI ALLA RETE ELETTRICA PUBBLICA

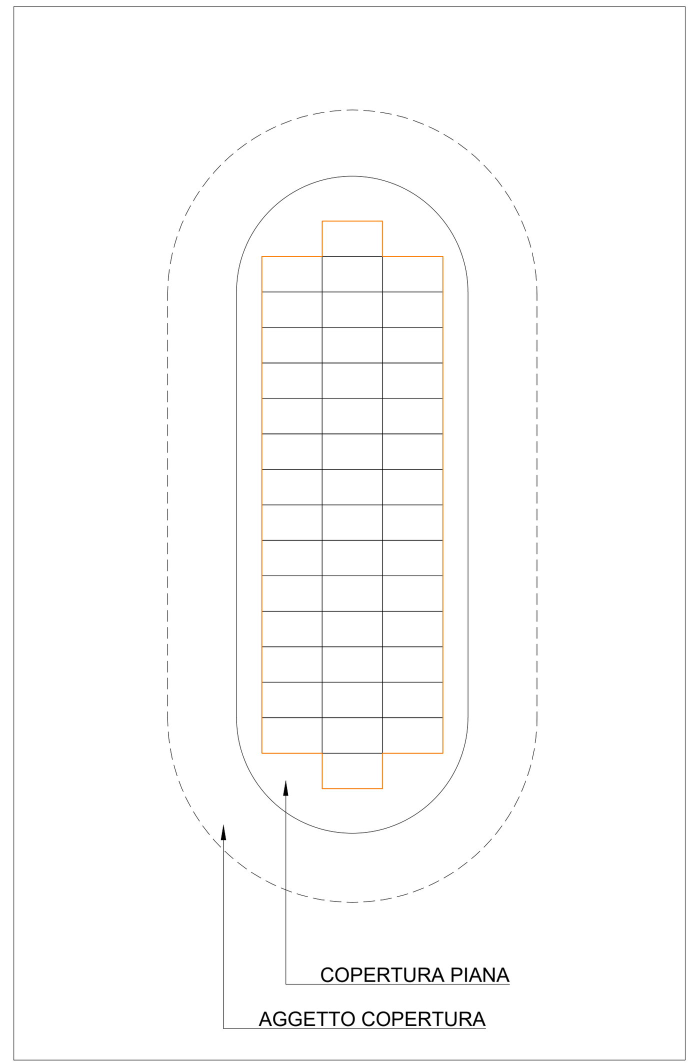

Tipologico CHIOSCO GRANDE scala 1:100
Superficie pannelli fotovoltaici 75 mq
Potenza 16.72 kW_p

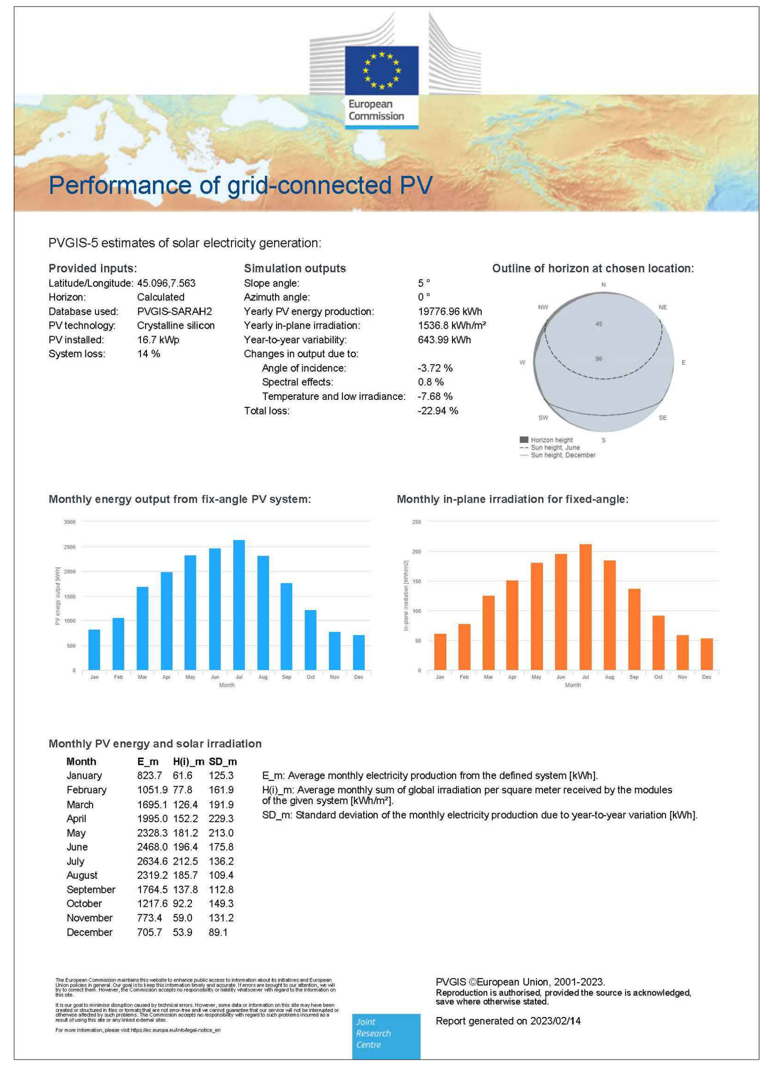

CHIOSCO GRANDE
GRAFICI DELLE PERFORMANCE DEI PANNELLI FOTOVOLTAICI CONNESSI ALLA RETE ELETTRICA PUBBLICA

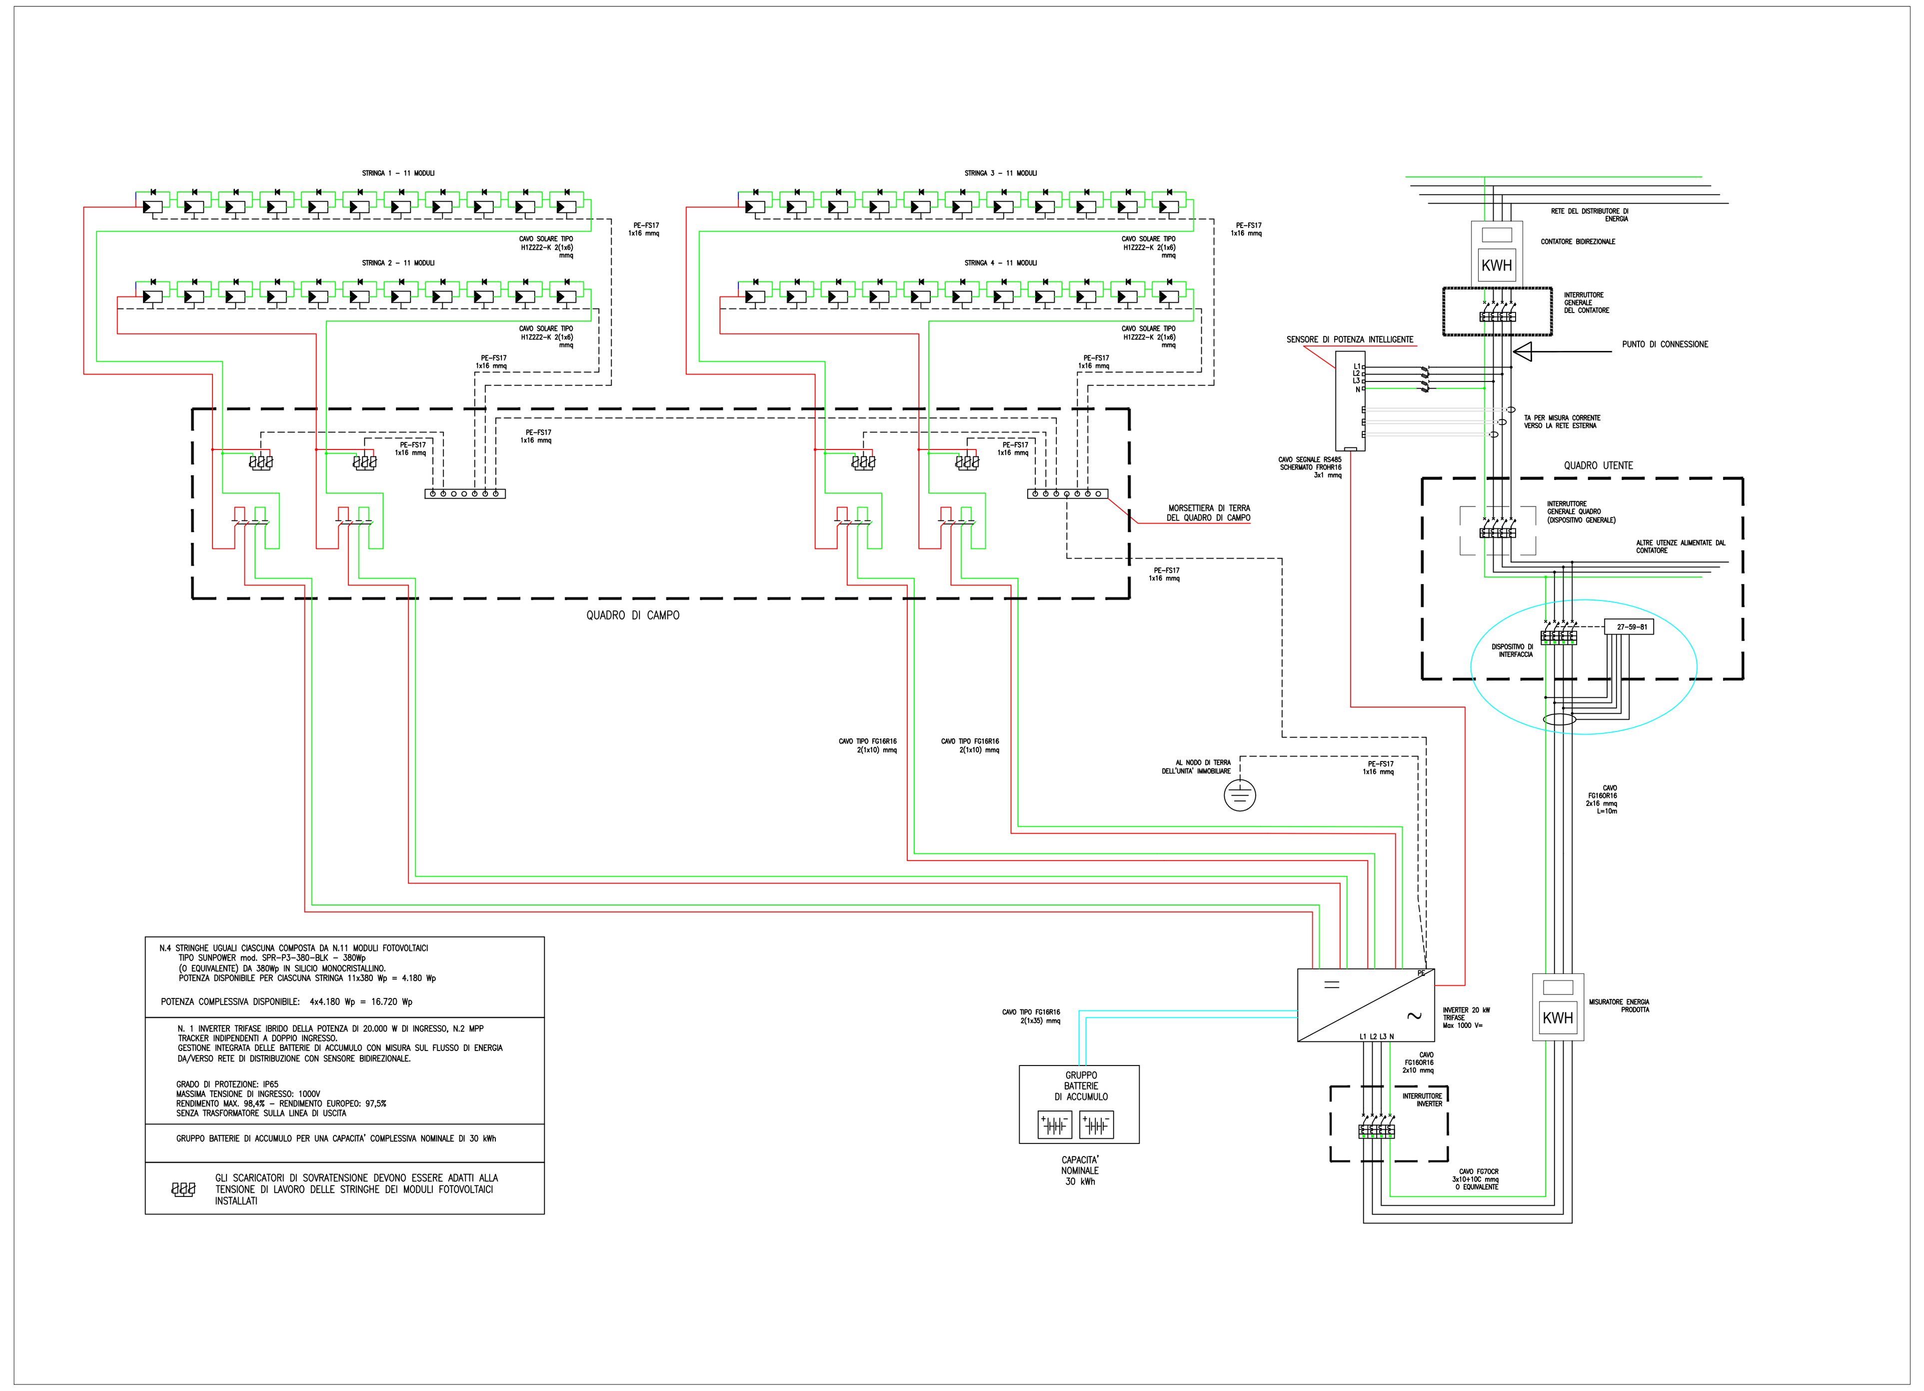

SCHEMA IMPIANTO FOTOVOLTAICO

DIREZIONE OPERE PUBBLICHE

Finanziato dall'Unione europea
NextGenerationEU

CITTA' DI TORINO

COMMITTENTE **SCR PIEMONTE S.p.a.**	COMUNE **CITTA' DI TORINO**
LIVELLO PROGETTUALE	**PROGETTO DI FATTIBILITA' TECNICO ECONOMICA**
CUP **C13D21002930001** CODICE OPERA **22043D02**	TITOLO INTERVENTO **"TORINO, IL SUO PARCO, IL SUO FIUME: MEMORIA E FUTURO" INTERVENTI DI RIQUALIFICAZIONE E RECUPERO AREE VERDI DEL PARCO DEL VALENTINO**
Tavola n. 605	TITOLO TAVOLA PFTE - Planimetria generale dei nuovi impianti fotovoltaici

DATA	SCALA	AREA PROGETTUALE
22 FEBBRAIO 2023	1:1000	IMPIANTI ELETTRICI

FORMATO ELABORATO	CODICE GENERALE ELABORATO
841 x 1890 mm	22043D02_0_0_F_IE_00_AA_605_2.0

NOME FILE
22043D02_0_0_F_IE_00_AA_605_2.0.pdf

VERSIONE	DATA	DESCRIZIONE
1.0	22 Febbraio 2023	Prima redazione
2.0	31 Marzo 2023	Seconda redazione

RTP PROGETTAZIONE
LAND Italia S.r.l (mandataria) Via Varese, 16 - 20121 Milano
TRA Architetti Italia S.r.l (mandante) Piazza Cesare Augusto, 7 - 10122 Torino
ICIS S.r.l (mandante) Corso Einaudi, 8 - 10128 Torino
RECCHI Engineering S.p.a (mandante) Via Rodolfo Montevecchio, 28 - 10128 Torino
BMS Progetti S.r.l (mandante) P.za Santissima Trinità, 6 - 20154 Milano
GAe Engineering S.r.l (mandante) Via Assietta, 17 - 10128 Torino

TIMBRI - FIRME
Responsabile del progetto: Arch. Andreas Kipar
Responsabile dell'elaborato: Ing. Nicola Antonio Malatesta

ORGANISMO DI CONTROLLO
Progetto Costruzione Qualità PCQ S.r.l.
Responsabile di commessa: Ing. Nicola TORCIANTI

S.C.R. PIEMONTE S.P.A.
Responsabile del Procedimento: Arch. Sergio Manto