PALO PER LAMPIONE EX-GAS

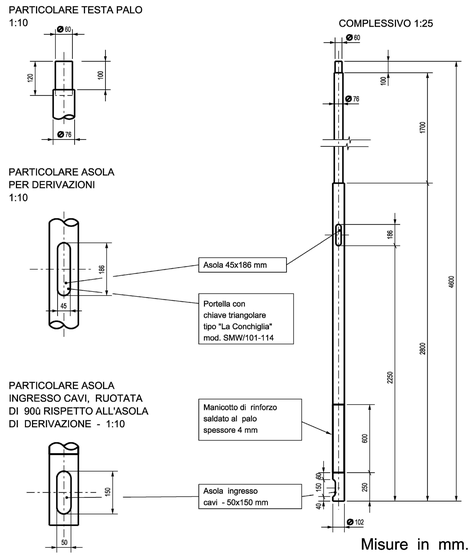

PALO PER LAMPIONE SANTA TERESA

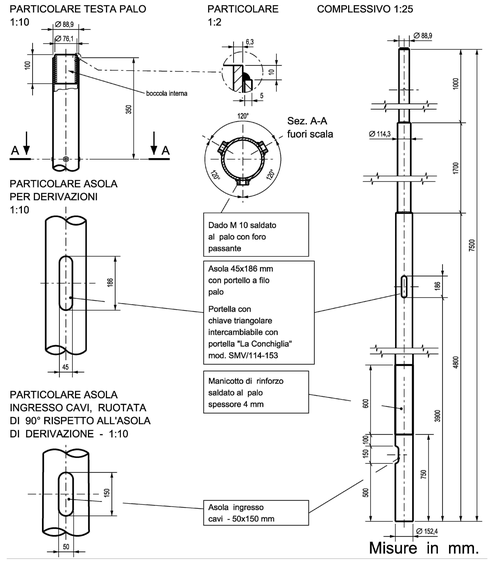

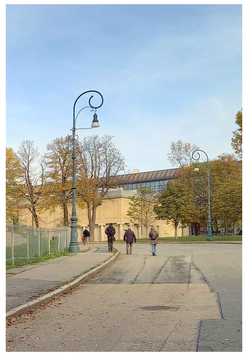

NUOVO POZZETTO E CAVIDOTTO

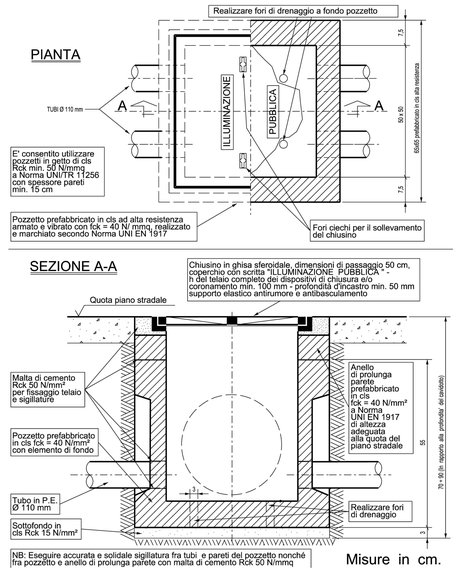

POZZETTO SU CAVIDOTTO ESISTENTE

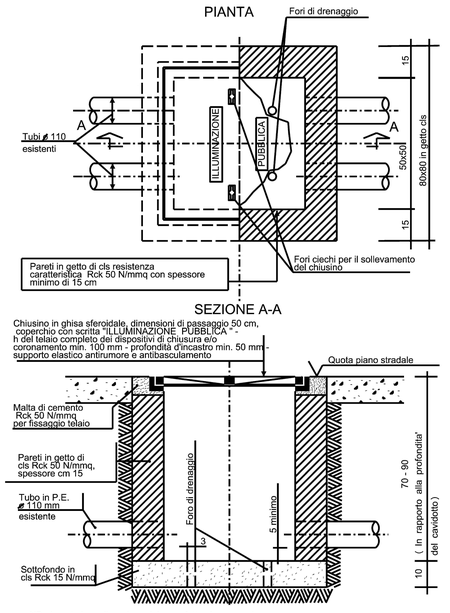

SEZIONE STRADALE - scala 1:20

- dettaglio pozzetto con cavidotti illuminazione pubblica
- indicazione posizionamento e distanze per nuova installazione

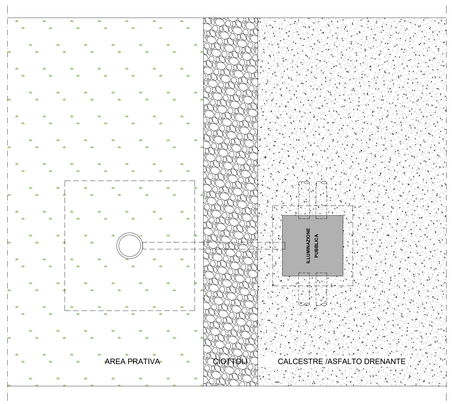

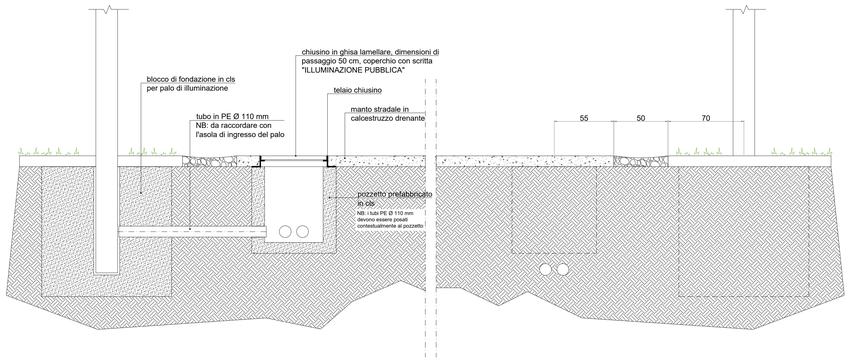

DETTAGLIO DI DERIVAZIONE ALL'INTERNO DEL PALO - FUORI SCALA

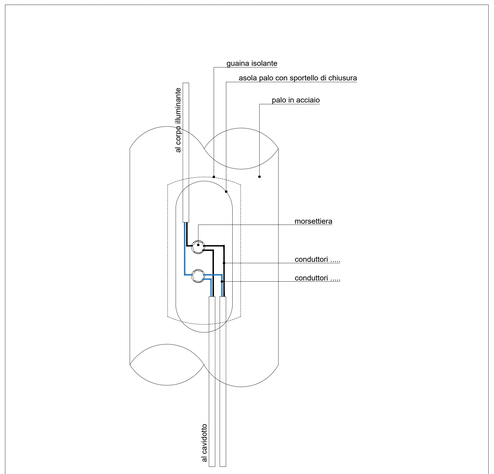

BLOCCO DI FONDAZIONE

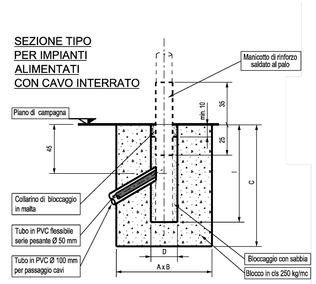

TIPICO CAVIDOTTI

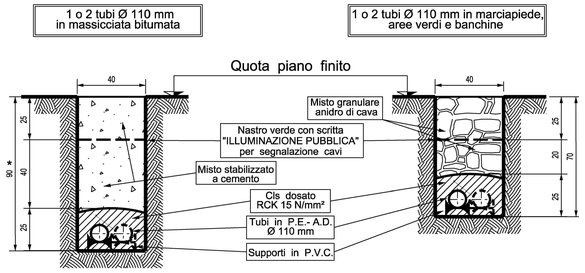

DIREZIONE OPERE PUBBLICHE

COMMITTENTE: SCR PIEMONTE S.p.a.	COMUNE: CITTA' DI TORINO
LIVELLO PROGETTUALE: PROGETTO DI FATTIBILITA' TECNICO ECONOMICA	
CUP: C13D21002930001	TITOLO INTERVENTO: "TORINO, IL SUO PARCO, IL SUO FIUME: MEMORIA E FUTURO" INTERVENTI DI RIQUALIFICAZIONE E RECUPERO AREE VERDI DEL PARCO DEL VALENTINO
CODICE OPERA: 22043D02	
Tavola n. 611	TITOLO TAVOLA: PFTE - Schemi tipologici adeguamento lampioni
DATA: 22 FEBBRAIO 2023	SCALA: - / AREA PROGETTUALE: IMPIANTI ELETTRICI
FORMATO ELABORATO: A0	CODICE GENERALE ELABORATO: 22043D02_0_0_F_IE_00_AP_611_2.0
NOME FILE: 22043D02_0_0_F_IE_00_AP_611_2.0.pdf	

VERSIONE	DATA	DESCRIZIONE
1.0	22 Febbraio 2023	Prima redazione
2.0	31 Marzo 2023	Seconda redazione

RTP PROGETTAZIONE
LAND Land Italia S.r.l (mandataria) Via Varese, 16 - 20121 Milano
TRA TRA Architetti Italia S.r.l (mandante) Piazza Cesare Augusto, 7 - 10122 Torino
ICHIB ICIB S.r.l (mandante) Via Nizza, 262 - 10126 Torino
RECCHI RECCHI Engineering S.p.a (mandante) Via Rodolfo Morandi,Uno, 18 - 10126 Torino
BMS BMS Progetti S.r.l (mandante) P.zza Garibaldina Trimilia, 9 - 20154 Milano
GAe GAe Engineering S.r.l (mandante) Via Avadisi, 17 - 10126 Torino

TIMBRI - FIRME
Responsabile del progetto: Arch. Andreas Kipar
Responsabile dell'elaborato: Ing. Nicola Antonio Malatesta

ORGANISMO DI CONTROLLO
Progetto Costruzione Qualità PCQ S.r.l.
Responsabile di commessa: Ing. Nicola TORCIANTI

S.C.R. PIEMONTE S.P.A.
Responsabile del Procedimento: Arch. Sergio Manto

'Questo elaborato è di proprietà della Società di Committenza Regione Piemonte S.p.A.. Qualsiasi divulgazione o riproduzione anche parziale, deve essere espressamente autorizzata.
S.C.R. Piemonte S.p.A.