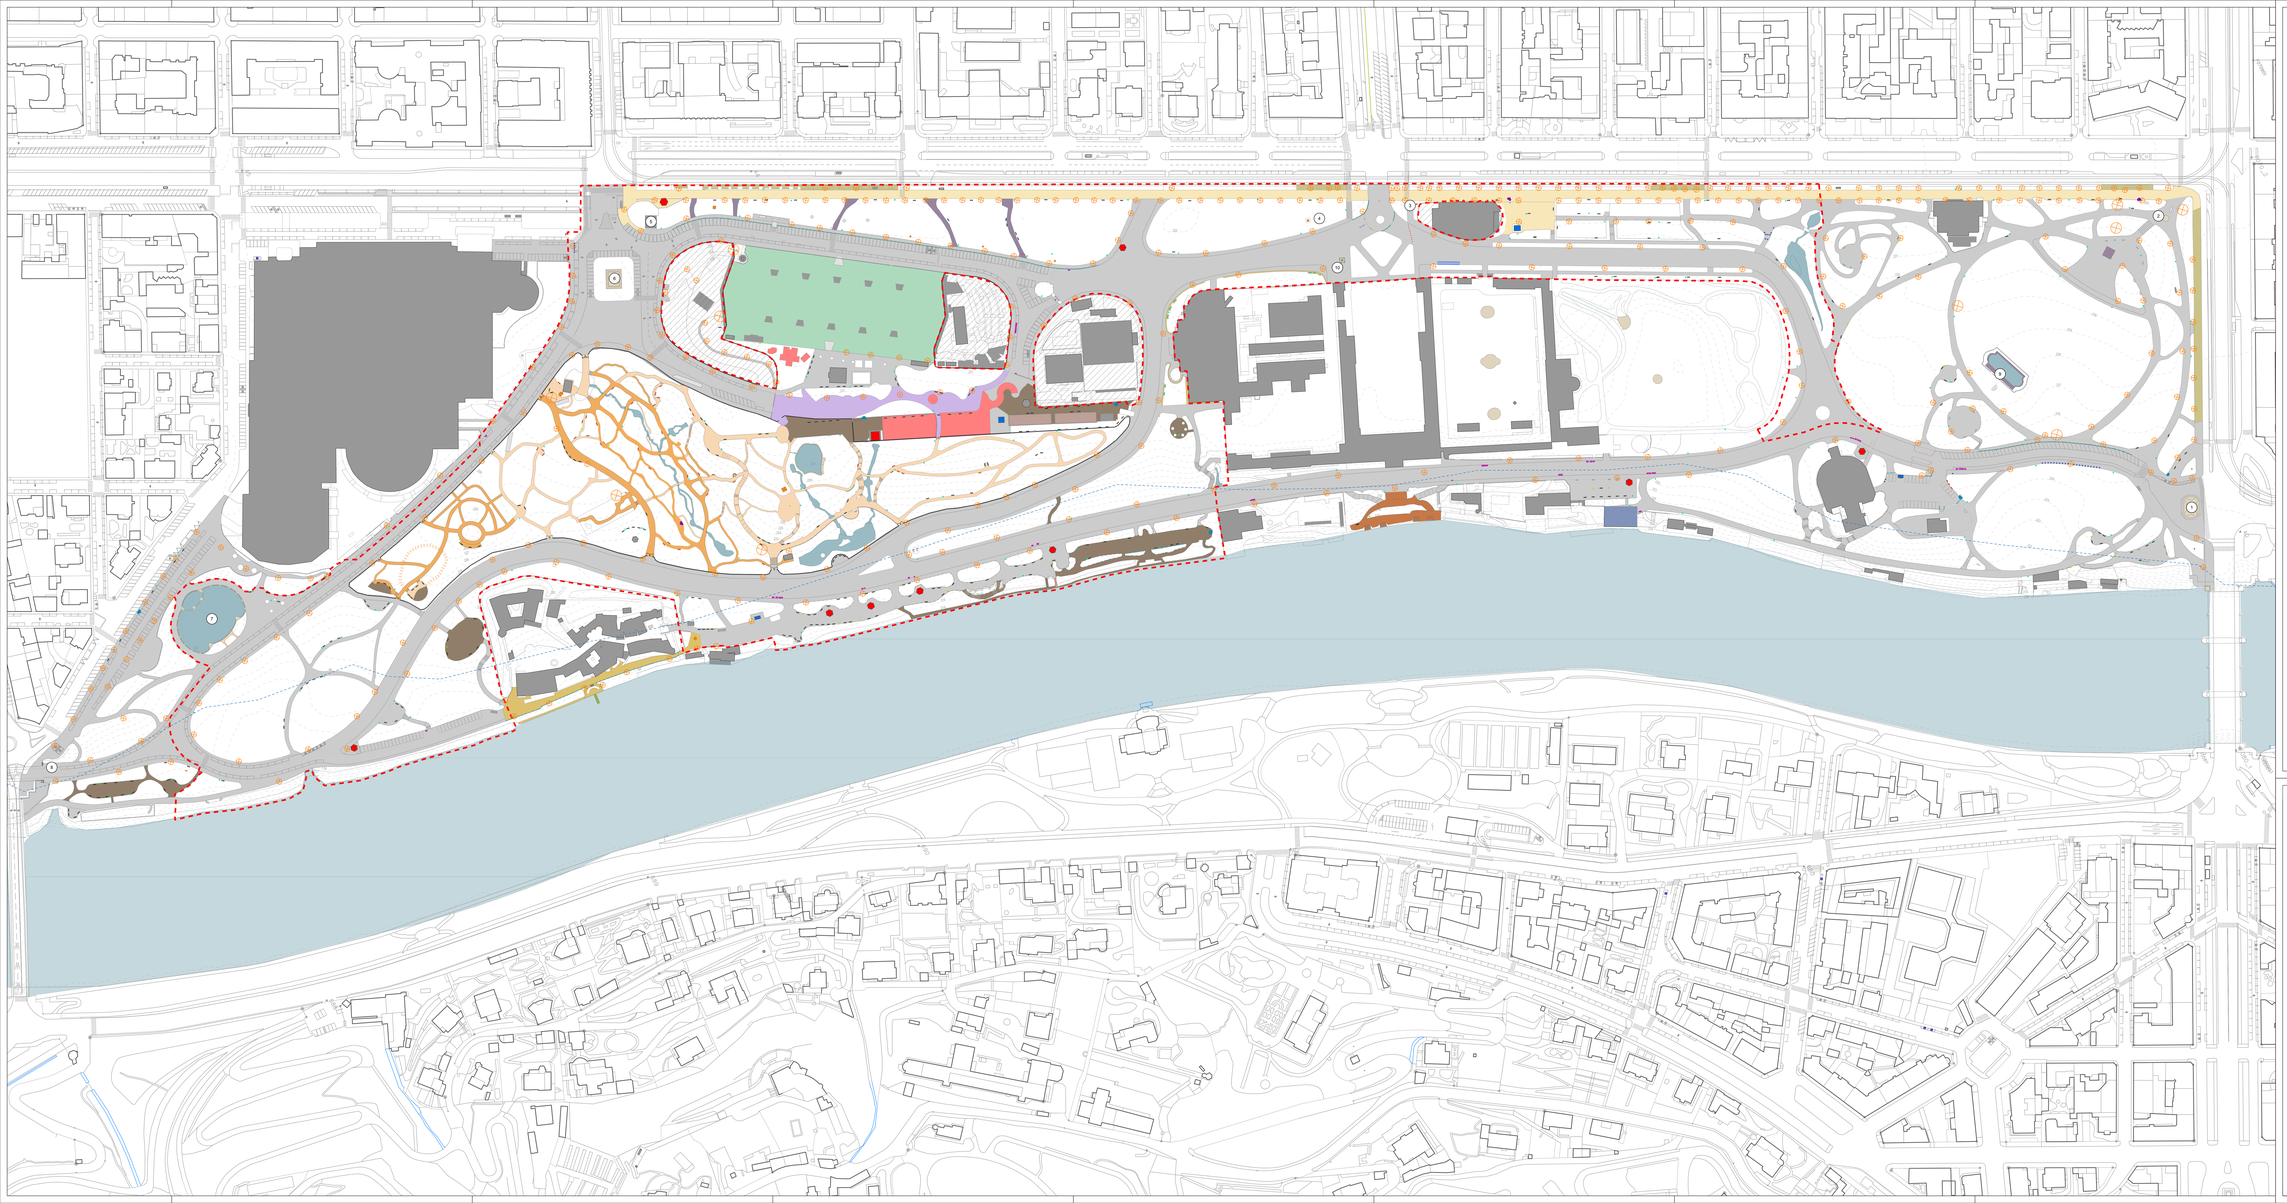

## LEGENDA

- Ambito d'intervento (financiato con fondi PNRR)
- Area esclusa dalla progettazione
- Limite massimo escavazione
- Curve di livello 1m
- Edifici / superfici esistenti
- Monumenti esistenti

### Pavimentazioni Esistenti

- Asfalto
- Calcestre
- Autobloccanti in cls vari/alti
- Acciottolato
- Cemento colorato
- Tappeto erba sintetico
- Ciottoli di fiume
- Piana di risaia ad opus incertum
- Lastre in pietra di Luserna pasate a correre
- Cubetti di porfido rosa
- Laterizio
- Griglia metallica di aerazione
- Piastrelle
- Terra battuta
- Cespi da bosco
- Calcestruzzo
- Lastre di calcestruzzo precompresso

### Cordoli Esistenti

- Cordolo in granito falcia a vista

### Architetture Esistenti

- Bagni pubblici
- Chiosco
- Piccoli monumenti e memoriali

### Arredi Esistenti

- Panchine
  - in legno e 2 sedi
  - in legno e 3 sedi
  - in legno (bronzo)
  - in pietra
- Cestini portarifiuti
- Rastrelliere
- Appendi, arboreo
- Barriere naturali differenziate
- Fontane Tivoli / Fontana in pietra
- Portabici
- Stazione Bikesharing
- Transenne
- Dissuasori a paraliofiore
- Dissuasori a palo "a Sbarra"
- Parcheggio / parcheggio disabili
- Elementi illuminazione pubblica
- Recinzione perimetrale
- Recinzione

### Monumenti Esistenti

1. Arco monumentale d'Ermo di Angiarra
2. Monumento a Massimo d'Azeglio
3. Busto di Guglielmo Marconi
4. Monumento a Quintino Sella
5. Vittrio Capriglio
6. Monumento equestre ad Amedeo di Savoia Duca d'Aosta
7. Fontana del 72 mesi
8. Stele commemorativa del primo volo senza scalo italiano (Brigliano Torino-Tivoli 1930)
9. Fontana Luminosa
10. Monumento commemorativo ad Alberto Alocari

SCR PIEMONTE
FINANZA DI COMUNITÀ

Finanziato dall'Unione europea
NextGenerationEU

CITTÀ DI TORINO

DIREZIONE OPERE PUBBLICHE

| | |
|---|---|
| COMMITTENTE<br>**SCR PIEMONTE S.p.a.** | COMUNE<br>**CITTA' DI TORINO** |
| LIVELLO PROGETTUALE<br>**PROGETTO DI FATTIBILITA' TECNICO ECONOMICA** | |
| CUP<br>**C13D21002930001**<br>CODICE OPERA<br>**22043D02** | TITOLO INTERVENTO<br>**"TORINO, IL SUO PARCO, IL SUO FIUME: MEMORIA E FUTURO"**<br>**INTERVENTI DI RIQUALIFICAZIONE E RECUPERO AREE VERDI DEL PARCO DEL VALENTINO** |
| Elaborato n. **201** | TITOLO ELABORATO<br>**PFTE - PLANIMETRIA DELLO STATO DI FATTO: MATERIALI ARREDI; QUOTE** |

| DATA | SCALA | AREA PROGETTUALE |
|---|---|---|
| **22 FEBBRAIO 2023** | **1:1000** | **INDAGINI E RILIEVI** |
| FORMATO ELABORATO | CODICE GENERALE ELABORATO | |
| **841 X 1189 mm** | | **22043D02(0)F(IR)00(AA)201()2.0** |

NOME FILE

22043D02_0_0_F_IR_00_AA_201_2.0.pdf

| VERSIONE | DATA | DESCRIZIONE |
|---|---|---|
| 1.0 | 22 febbraio 2023 | Prima redazione |
| 2.0 | 01 marzo 2023 | Seconda redazione |

| GRUPPO PROGETTAZIONE | TIMBRI / FIRME |
|---|---|
| **L.A.R.D** Land Architecture Design S.r.l. (mandataria)<br>Via Andrea Doria 15, 20124 Milano<br>**TRA** Tecnoingegneria Ambiente Associazione Professionale<br>Piazza Crimea Rosario, 1 - 10100 Torino<br>**INVIR** Invir S.r.l.<br>Corso Regio Parco 27, 10152 Torino<br>**REGINI** REGINI Ingegneria S.p.a. (mandante)<br>Corso Regio Parco 27, 10152 Torino<br>**GEI** Progetti S.r.l (mandante)<br>Via Giuseppe Verdi 16, 20122 Milano<br>**GEOLOGI** Geologi Associati<br>Via Andorno 14, 10133 Torino | Responsabile del progetto: Arch. Andreas Kipar<br><br>Responsabile dell'elaborato: Arch. Andreas Kipar |
| ORGANISMO DI CONTROLLO | S.C.R. PIEMONTE S.P.A. |
| Progetto Costruzione Qualità PCQ S.r.l.<br>Responsabile di commessa: Ing. Nicola TORCIANTI | Responsabile del Procedimento: Arch. Sergio Manto |

Questo elaborato è di proprietà della Società di Committenza Regione Piemonte S.p.A.. Qualsiasi riproduzione o riproduzione anche parziale, deve essere espressamente autorizzata.
**S.C.R. Piemonte S.p.A.**