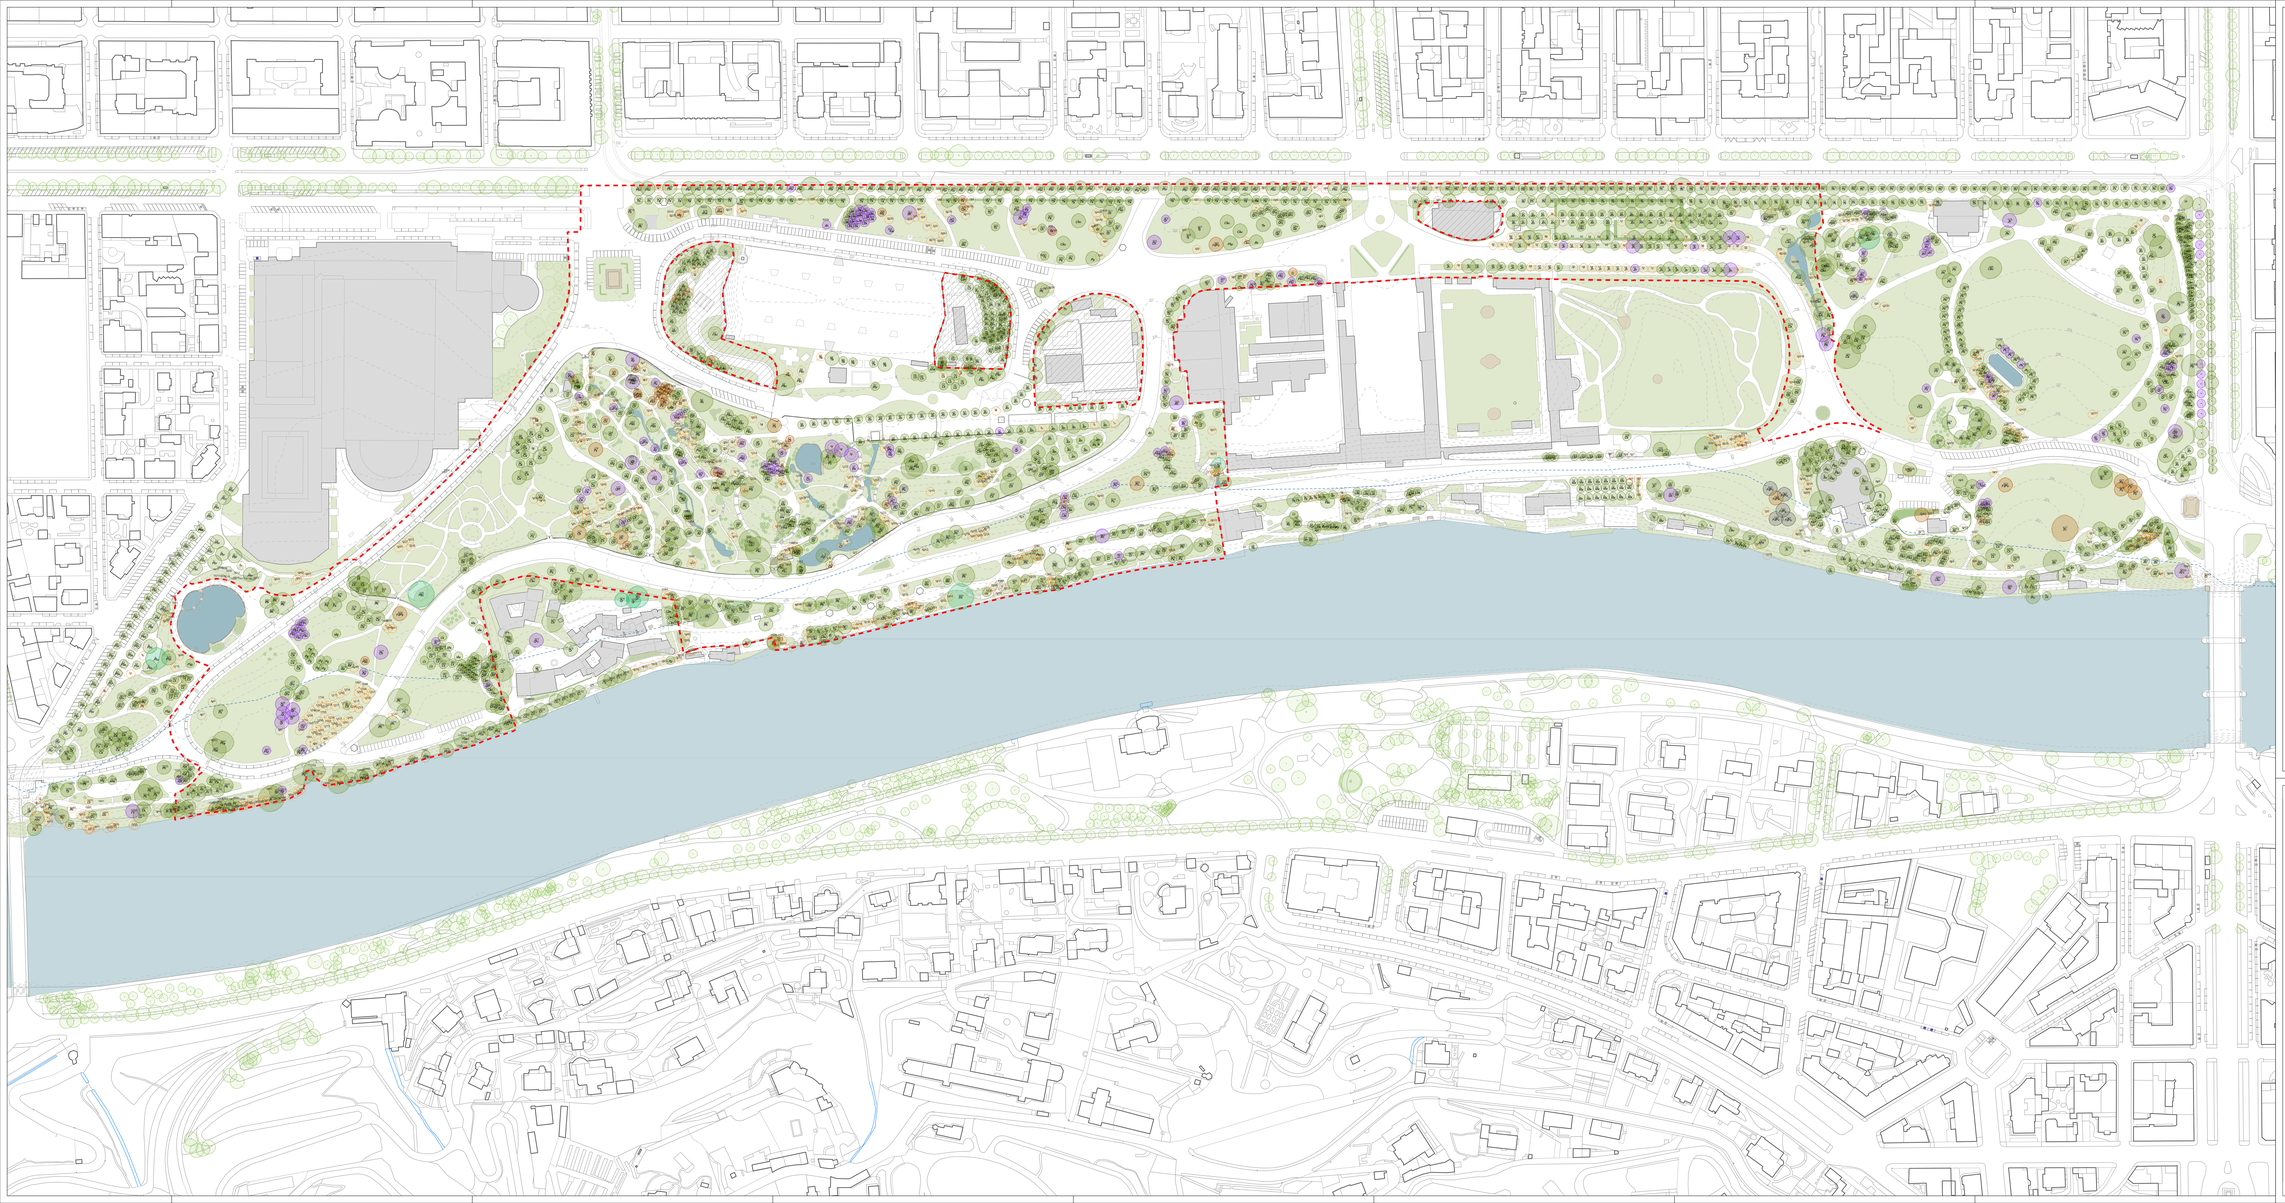

LEGENDA

- Ambito d'intervento (Area PMRR)
- Area esclusa dalla progettazione
- Limite massimo esondazione
- Curve di livello 1m
- Edifici/complessi Esistenti
- Monumenti Esistenti

Opere a Verde Esistenti

- Prato
- Bosco
- Aiuola
- Tappezzanti erbacee / arbustive
- Arbusto
- Albero sacro
- Albero Monumentale
- Albero da controllare a rischio vegetativo
- Albero disetaneiforme
- Albero monumentale
- Albero monumentale
- Albero morto
- Albero morto / stabilizzato
- Ceppaia

Specie Arboree Esistenti

- Ac Acer obtu
- Ah Aesculus hippocastanum
- Ai Ailanthus altissima
- Ap Acer pseudoplatanus
- Ar Acer rubrum
- Ast Acer saccharinum
- Ata Alnus x hjupuckhensis
- Ba Betula alba
- Bp Betula pubescens
- Bpe Betula pendula
- Cb Carpinus betulus
- Ce Cedrus atlantica 'Glauca'
- Cf Cedrus deodara
- Ch Cedrus atlantica 'Glauca Pendula'
- Cl Cupressus lusitanica
- Cm Cedrus atlantica 'Glauca'
- Cn Cedrus deodara 'Pendula'
- Cp Chamaecyparis pisifera var. 'Plumosa'
- Cpa Chamaecyparis pisifera var. 'Filifera Aurea'
- Cs Cupressus sempervirens
- Cso Cedrus atlantica
- Cv Chamaecyparis obtusa
- Ea Eucalyptus globulus
- Ec Eucalyptus camaldulensis
- Ep Eucalyptus gunnii
- Fa Fraxinus angustifolia 'Raywood'
- Fpa Fagus sylvatica 'Asplenifolia'
- Fpe Fagus sylvatica 'Pendula'
- Fpr Fagus sylvatica 'Purpurea'
- Fx Fraxinus excelsior
- Fxf Fraxinus excelsior 'Pendula'
- Gt Ginkgo biloba
- Ib Ilex aquifolium
- Jr Juglans regia
- Lc Laburnum alpinum
- Lcp Liquidambar styraciflua
- Ld Larix decidua
- Lde Libocedrus decurrens
- Lj Ligustrum lucidum
- Lo Liquidambar orientalis
- Lt Liriodendron tulipifera
- Ma Magnolia grandiflora
- Mk Magnolia acuminata
- Mo Morus alba
- Mp Malus floribunda
- Mpu Metasequoia glyptostroboides
- Mu Morus nigra
- Pa Populus alba
- Pc Picconia excelsa
- Pi Pinus pinea
- Pin Pinus nigra
- Pl Platanus acerifolia
- Pm Pinus pinaster
- Pn Paulownia tomentosa
- Pp Prunus spp.
- Ppi Prunus pissardii
- Pr Prunus cerasus
- Ps Prunus serrulata
- Psa Prunus subhirtella
- Pt Pinus taeda
- Pu Populus nigra
- Pv Prunus avium
- Pyc Pyrus communis
- Qc Quercus cerris
- Qi Quercus ilex
- Qp Quercus palustris
- Qpe Quercus robur
- Qpf Quercus robur f.fastigiata
- Qs Quercus suber
- Rp Robinia pseudoacacia
- Sa Salix alba
- Sb Sorbus aucuparia
- Sd Sambucus nigra
- Se Sequoia sempervirens
- Sg Sequoiadendron giganteum
- Sj Styphnolobium japonicum
- Ta Taxus baccata
- Tc Tilia cordata
- Tm Tilia x moltkei
- Tp Tilia platyphyllos
- Tt Taxodium distichum
- Ul Ulmus carpinifolia
- Ulm Ulmus minor 'Umbraculifera'
- Ulp Ulmus x vegeviana
- Up Ulmus pumila
- Zo Zelkova sicula

Finanziato dall'Unione europea NextGenerationEU

CITTÀ DI TORINO

DIREZIONE OPERE PUBBLICHE

COMMITTENTE: **SCR PIEMONTE S.p.a.**	COMUNE: **CITTA' DI TORINO**
LIVELLO PROGETTUALE: **PROGETTO DI FATTIBILITA' TECNICO ECONOMICA**	
CUP: **C13D21002930001**	TITOLO PROGETTO: **"TORINO, IL SUO PARCO, IL SUO FIUME: MEMORIA E FUTURO" INTERVENTI DI RIQUALIFICAZIONE E RECUPERO AREE VERDI DEL PARCO DEL VALENTINO**
CODICE OPERA: **22043D02**	
Elaborato n. **202**	TITOLO ELABORATO: **PFTE - PLANIMETRIA DELLO STATO DI FATTO: OPERE A VERDE**
DATA: **22 FEBBRAIO 2023**	SCALA: **1:1000**
	AREA PROGETTUALE: **INDAGINI E RILIEVI**
FORMATO ELABORATO: **841 x 1000 mm**	CODICE GENERALE ELABORATO: **22043D022(0)F[IR]00[AA]202[2.0**
NOME FILE: 22043D002_0_0_F_IR_00_AA_202_2.0.pdf	

VERSIONE	DATA	DESCRIZIONE
1.0	22 febbraio 2023	Prima redazione
2.0	01 marzo 2023	Seconda redazione

RTI PROGETTAZIONE
- **L.A.B.O** Laboratorio di Architettura Ornamentale Soc. Coop. Via Cumiana, 11 - 10139 Torino
- **TRA** TRA Progetti Soc. Coop. Piazza Carlo Felice, 7 - 10123 Torino
- **NOW** NOW Architecture Via Pietro Micca, 20 - 10122 Torino
- **RECCHI** RECCHI Engineering S.p.a. Unipersonale Via Cumiana, 11 - 10139 Torino
- **BM** BM Progetti S.r.l. Unipersonale C.so Giambone, 9 bis/2 - 10134 Milano
- **GE** Dott. Geol. Gianluca Gentile Via Vestignè, 11 - 10132 Torino

TIMBRI - FIRME

Responsabile del progetto: Arch. Andreas Kipar

Responsabile dell'elaborato: Arch. Andreas Kipar

ORGANISMO DI CONTROLLO: Progetto Costruzione Qualità PCQ S.r.l. Responsabile di commessa: Ing. Nicola TORCIANTI

S.C.R. PIEMONTE S.P.A.: Responsabile del Procedimento: Arch. Sergio Mainto

Questo elaborato è di proprietà della Società di Committenza Regione Piemonte S.p.A.. Qualsiasi divulgazione o riproduzione anche parziale, deve essere espressamente autorizzata dalla **S.C.R. Piemonte S.p.A.**