


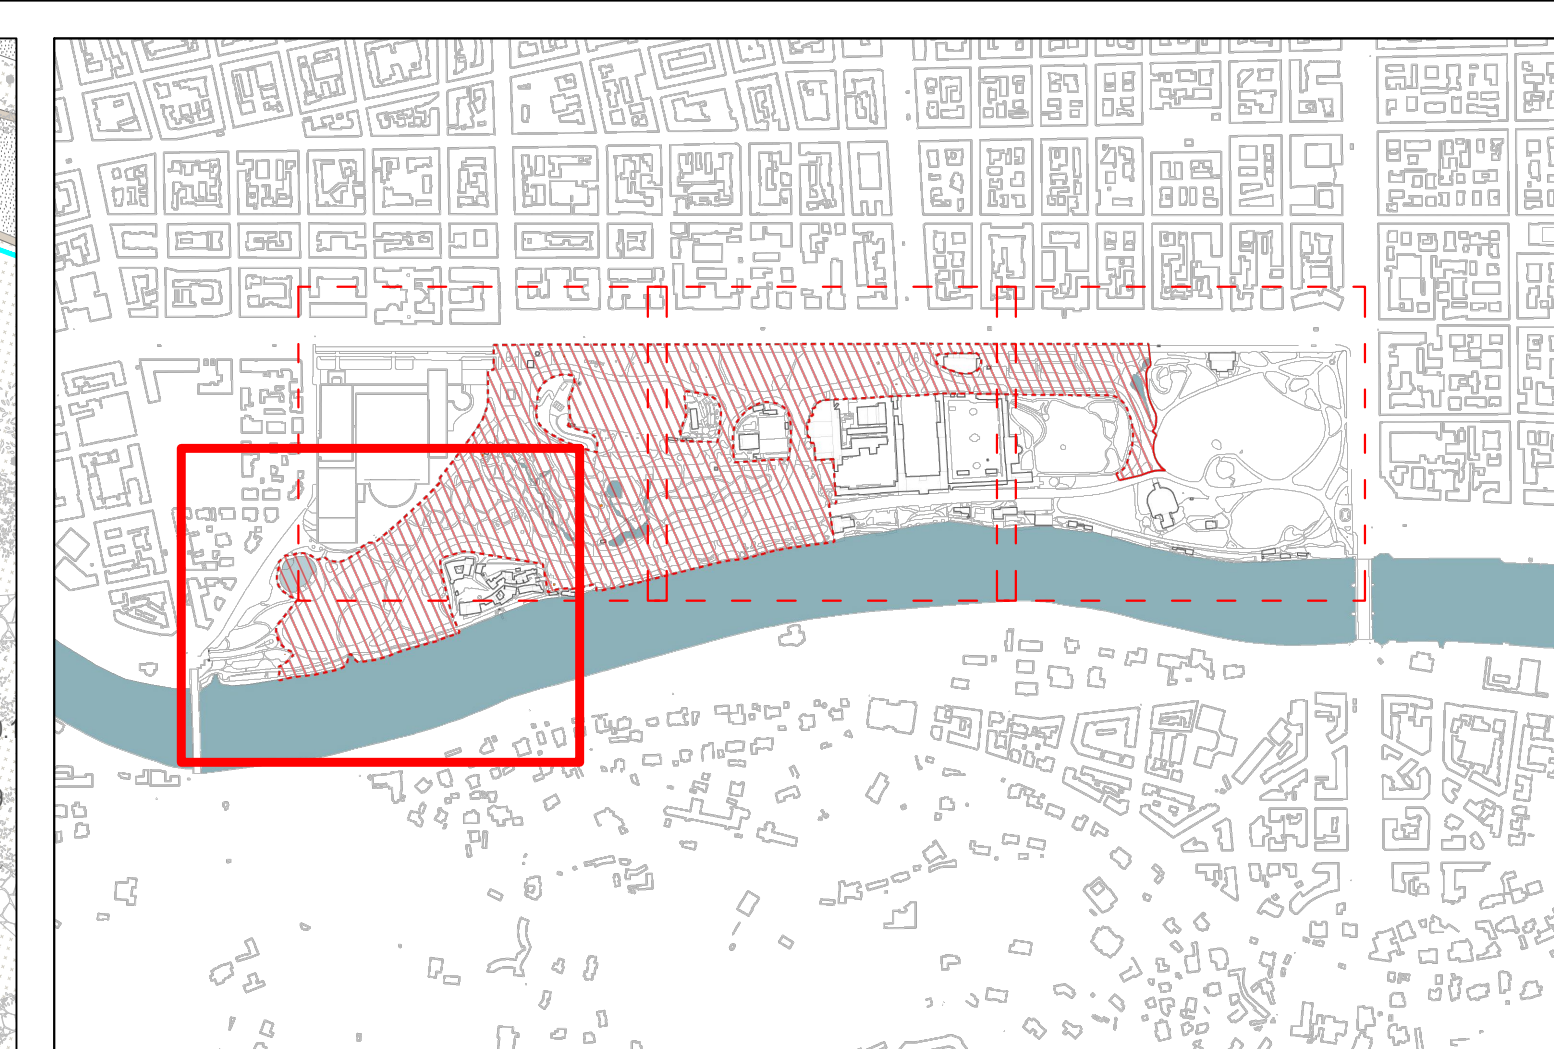

LEGENDA	
	Area di intervento (finanziata con fondi PNRR)
	Area esclusa dalla progettazione
	Limite massimo manutenzione
	Quota altimetrica dello stato di fatto
	Quota altimetrica stato di progetto
	Edifici/Opere Esistenti
	Monumenti Esistenti
	Fognatura Esistente
	Fognatura di Progetto
	POZZETTO BIANCO (NON MODIFICATO)
	CADITOIO (NON MODIFICATO)
	RETE BIANCA
	CADITOIO DA DEMOLIRE
	NUOVE CADITOIE
	NUOVA RETE BIANCA
	POZZETTI INTERFERENZIALI CON SOTTOSERVIZIO ESISTENTE
	RE TRASFORMAZIONE D.L. 36_06_AA_04_048_24



DIREZIONE OPERE PUBBLICHE					
COMITENTE SCR PIEMONTE S.p.A.		COMUNE CITTA' DI TORINO			
LIVELLO PROGETTUALE PROGETTO DI FATTIBILITA' TECNICO ECONOMICA					
CUP C13D21002930001		TITOLO INTERVENTO "TORINO, IL SUO PARCO, IL SUO FIUME: MEMORIA E FUTURO"			
CODICE OPERA 22043D02		INTERVENTI DI RIQUALIFICAZIONE E RECUPERO AREE VERDI DEL PARCO DEL VALENTINO			
Tavola n. 507		TITOLO TAVOLA PLANIMETRIA REGIMAZIONE ACQUE METEORICHE - TAVOLA 4 DI 4			
DATA 31 MARZO 2023		SCALA 1:500		AREA PROGETTUALE ID - IDRAULICA	
FORMATO ELABORATO		CODICE GENERALE ELABORATO 22043D02_0_0_F_R1_00_AA_507_2_0			
NOME FILE 22043D02_0_0_F_R1_00_AA_507_2_0_PFTT - PLANIMETRIE REGIMAZIONE ACQUE METEORICHE 454.pdf					
VERSIONE		DATA		DESCRIZIONE	
1.0		22 febbraio 2023		Prima emissione	
2.0		31 marzo 2023		Seconda emissione	
NTP PROGETTAZIONE					
		LAND Italia S.r.l. (progettazione)		TAVOLI - FIRME	
		TRA Architetto S.p.A. (progettazione)		Responsabile del progetto: Arch. Andreas Kipar	
		ICIS S.p.A. (progettazione)		Responsabile e DT ICIS: Ing. Stefano Loprevite	
		BESCH S.p.A. (progettazione)		Responsabile dell'elaborato: Ing. Luca Cattiglia	
		GSP S.p.A. (progettazione)			
ORGANISMO DI CONTROLLO					
Progetto Costruzione Qualità PCQ S.r.l.		S.C.R. PIEMONTE S.p.A.		Responsabile del Procedimento: Arch. Sergio Manto	
Responsabile di commessa: Ing. Nicola TORCIANTI					
Questo elaborato è di proprietà della Società di Committenza Regione Piemonte S.p.A. Qualsiasi divulgazione o riproduzione anche parziale, deve essere espressamente autorizzata. S.C.R. Piemonte S.p.A.					