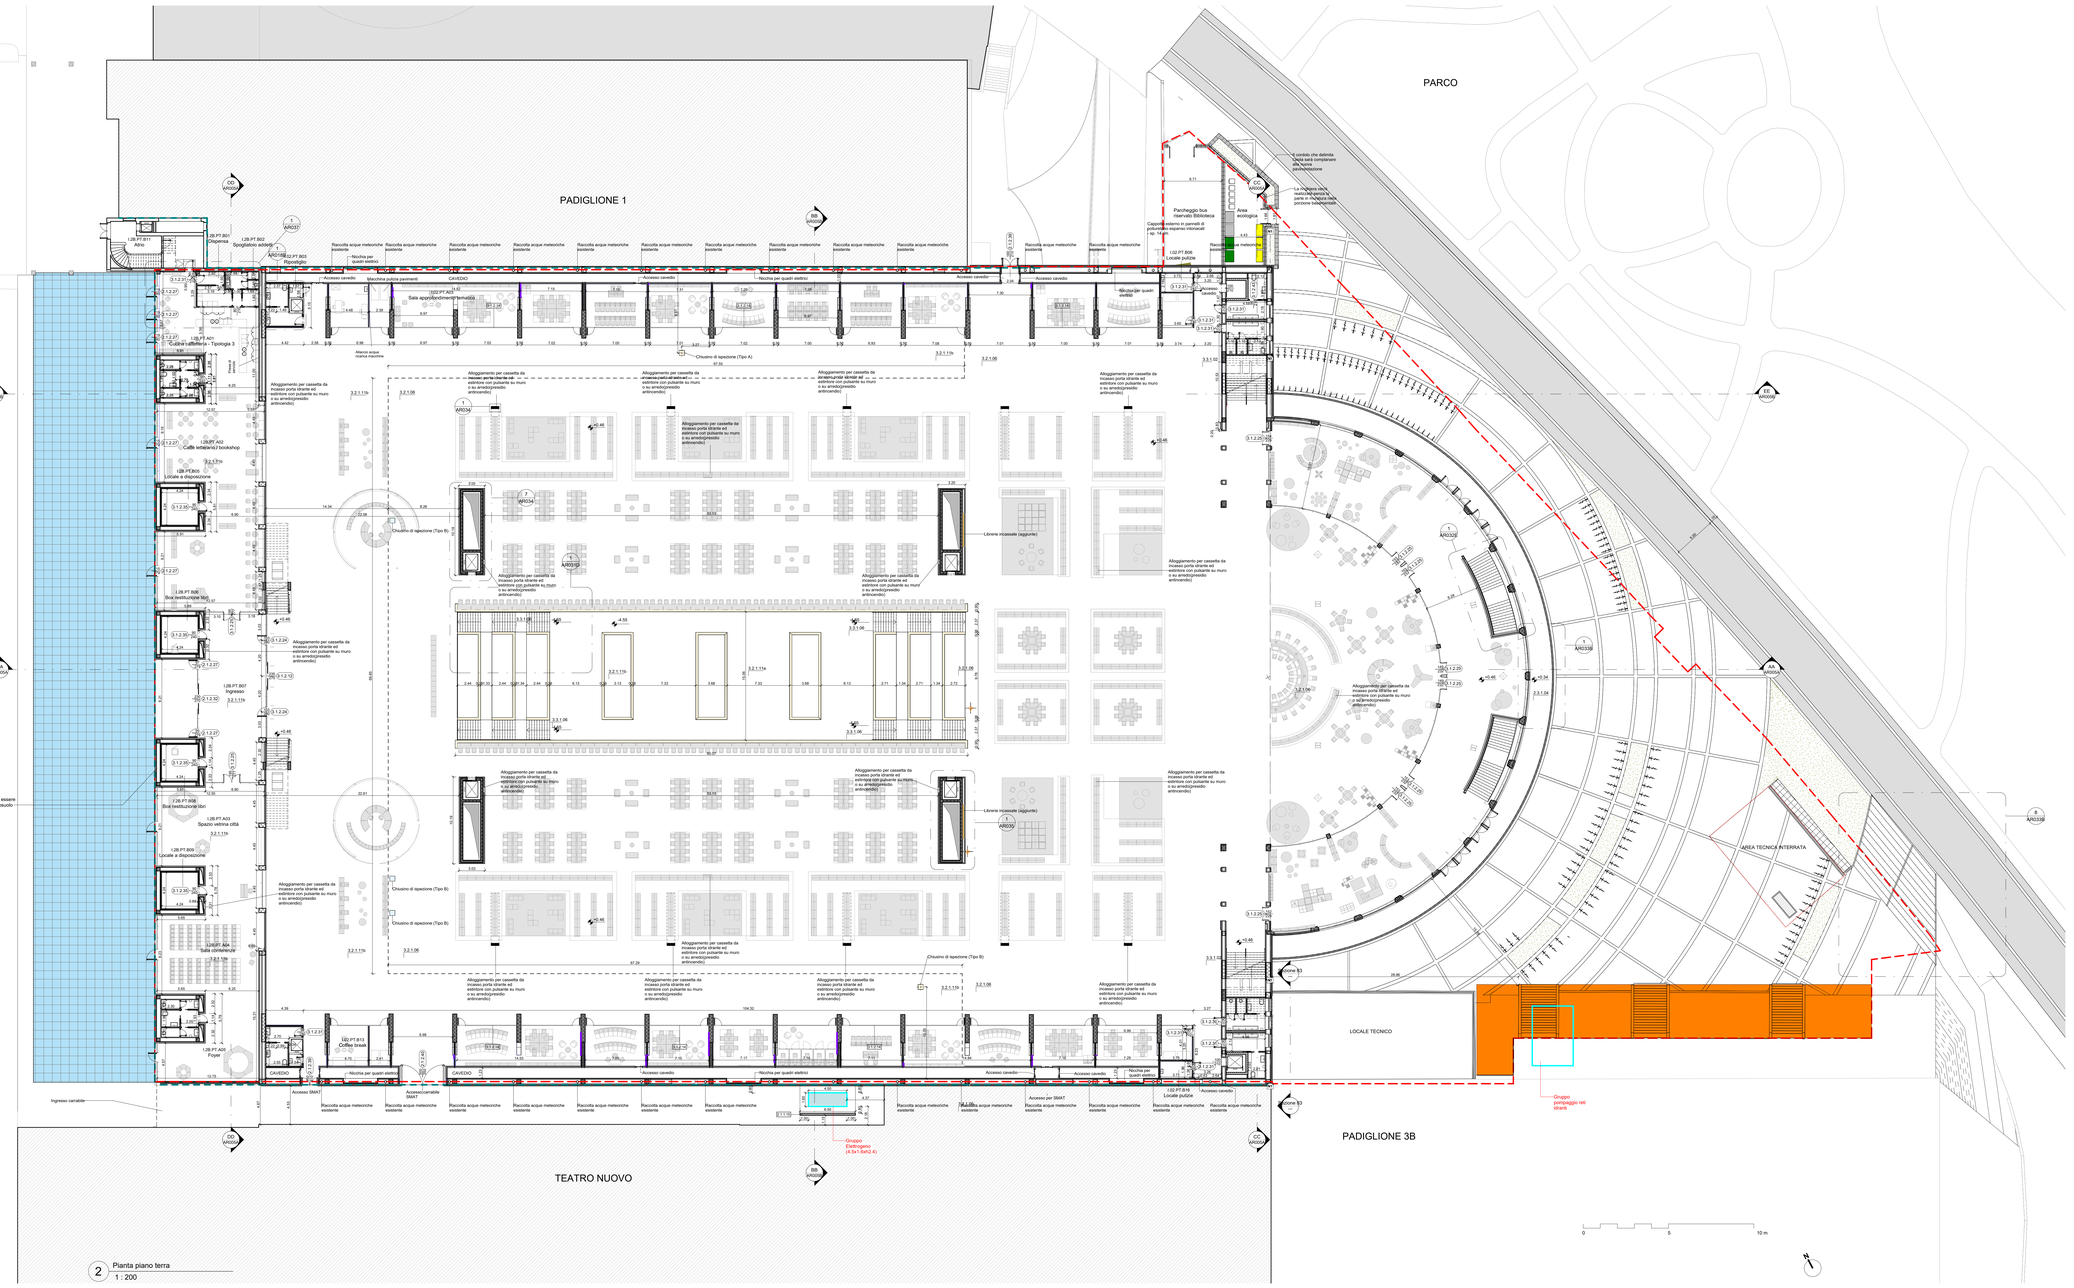

2 Pianta piano terra
1 : 200

LEGENDA

AMBIENTI

Destinazione Piano 000A
DESTINAZIONE D'USO
mq 130.00
H in Altezza nella

Codice ambiente
Nome ambiente
Superficie
Altezza nella

FINITURE AMBIENTE (Per i codici vedi legenda finiture)

F0-00F0.00
F0-00F2.00

F0 - Finiture verticali
F3 - Finiture solari
00 - Numero progressivo

F2 - Finiture orizzontali
F2 - Finitura battiscopa

RIFERIMENTI ABACHE

Identificazione pavimenti orizzontali
0.0.0.00

Identificazione infissi
0.0.0.00 - 000

Larghezza
Altezza (h regola)

Identificazione pavimenti verticali
0.1.0.00

QUOTE ALTIMETRICHE

Pianta (finito)
0.00
Sezione (finito)

01 / 02 — Identificazione sezione — N° disegno / N° tavola

01 / 019 — Identificazione dettagli — N° disegno / N° tavola

Simbolo Nord

Scala metrica
0 5 10 m

Muratura / Materiali
Muratura in blocchi cementizio
Muratura in laterizio (existente)
Muratura in laterizio (progetto)
Muratura in pietra
Struttura in C.A.
Rivestimento in grès
Pavimento in grès
Terra
Sistemazioni a verde
Vetro (progetto)
Delimitazione pavimenti
Delimitazione pavimenti

Area compatibile all'interno del PE in base di validazione per possibile sinistro dovuto a eseguenza esecutiva
Area di eventuale competenza del Comune
Area di eventuale competenza della Città di Torino

N.B. : TUTTE LE QUOTE DEVONO ESSERE VERIFICATE IN CANTIERE.
TUTTI I CAPISCOTTI RIGIDI A VISTA DOVRANNO ESSERE UTILIZZATI SOLO SE INDISPENSABILI E SOLO TLA SEGUITO DI OPPORTUNA VERIFICA DI ALTEZZA DA PARTE DELLA DL.
IL RIVESTIMENTO IN LEGNO DELLE ORAZIONITE AL PRIMO PIANO (**SUP.3.1.1.08 , 3.1.1.09 , 3.1.1.10 , 3.1.1.34 , 3.1.1.35 , 3.2.1.17**) E' ESCLUSO DA QUESTO APPALTO.

CHIUSINI (Tratta collocazione dei chiusini sarà verificata in cantiere) TIPO A TIPO B

NOTA: Il progetto prevede che i chiusini siano più basso del piano pavimento finito, così da poter permettere il loro mascheramento con dei pannelli rimovibili costituenti il pavimento del pavimento circostante.
La specchiatura verticale, saranno presenti così come richiesto dalla Soprintendenza, in tutte le tecniche al piano terra.

LEGENDA FINITURE

Finiture Pareti

Codice Finitura	Descizione Finitura
03.TN.01	Tinteggiatura con idropittura su superfici interne con proprietà anallergiche, a finitura opaca, alternante resistente al lavaggio
03.TN.01/04.GRE.07	Tinteggiatura con idropittura su superficie interna con proprietà anallergiche, a finitura opaca, alternante resistente al lavaggio
03.TN.01/05.MET.07	Tinteggiatura con idropittura su superficie interna con proprietà anallergiche, a finitura opaca, alternante resistente al lavaggio/Pannelli fonoassorbenti in legno mdf, finitura in cotatelas effetto cuoio in tessuto a scrittura verticali, microfibrato con rete acustici nero - sp. 1,8 cm
04.GRE.06	Rivestimento parete lastre di grès porcellanato 120x120 cm o 30x30 cm nei servizi igienici sp. 1,4 cm + 0,8 cm di colla
Finiture Plafoni	
03.MAN.15	Finitura superficiale a spolvero di quarzo frattazzato: sp. 10 cm con giunti di dilatazione ogni 30 mq circa
04.GRE.01	Pavimentazione lastre di grès porcellanato 120x120 cm o 30x30 cm nei servizi igienici sp. 1,4 cm + 0,8 cm di colla
04.PLA.01	Pavimento in lastre di marmo esistente
Finiture Soffitti	
03.TN.01	Tinteggiatura con idropittura su superfici interne con proprietà anallergiche, a finitura opaca, alternante resistente al lavaggio
Finiture Zoccolino	
03.TN.04	Tinteggiatura base idrofuga esistente con idropittura con proprietà anallergiche, a finitura opaca, alternante resistente al lavaggio, H 10 cm
03.TN.04/04.GRE.06	Tinteggiatura base idrofuga esistente con idropittura con proprietà anallergiche, a finitura opaca, alternante resistente al lavaggio, H 10 cm /Zoccolino battiscopa in grès ceramico fine porcellanato, 10x20 cm, sp. 1,0 cm
03.TN.07	Tinteggiatura base idrofuga esistente con idropittura con proprietà anallergiche, a finitura opaca, alternante resistente al lavaggio
04.GRE.06	Zoccolino in grès ceramico fine porcellanato, 10x20 cm, sp. 1,0 cm
04.GRE.12	Zoccolino battiscopa in grès ceramico fine porcellanato, 10x20 cm, sp. 1,4 cm
08.LGN.08	Zoccolino in legno verniciato lucido, spessore 8 mm
09.ALU.03	Zoccolino in alluminio a scomparsa fra muro per pareti in cartongesso

Codice	Destinazione	Superficie
02		
PT		
A03	Sala approvvigionamento tematico	72.67 m²
B01	Accesso	5.07 m²
B02	Accesso	5.07 m²
B03	Servizi igienici	6.13 m²
B04	Guardiania	2.25 m²
B07	Locale pulizie	2.25 m²
B08	Servizi igienici	6.84 m²
B09	Servizi igienici	10.13 m²
B06	Servizi igienici	11.05 m²
B05	Servizi igienici	11.05 m²
B12	Guardiania	2.13 m²
B13	Coffee break	23.05 m²
B14	Servizi igienici	6.13 m²
B17	Servizi igienici	5.13 m²
B18	Servizi igienici	16.58 m²
B19	Servizi igienici	16.58 m²
B20	Servizi igienici	5.13 m²
B29	Servizi igienici	7.19 m²
03		
PT		
A01	Cucina cafeteria - Tipologia 3	9.41 m²
A02	Caffè letterario / bookshop	164.34 m²
A03	Spazio vetrina città	158.24 m²
A04	Sala conferenze	114.51 m²
A05	Foyer	27.06 m²
A+13	Accesso	2.08 m²
B01	Disimpegno	4.84 m²
B02	Spogliatoio addetti	7.53 m²
B03	Locale deposito	2.25 m²
B04	Servizi igienici	16.58 m²
B05	Locale a disposizione	17.88 m²
B06	Bus restituzione libri	17.88 m²
B07	Ingresso	155.38 m²
B08	Bus restituzione libri	17.88 m²
B09	Locale a disposizione	17.88 m²
B10	Servizi igienici	16.58 m²
B11	Atrio	26.00 m²
B02	Locale deposito	17.31 m²

SCR PIEMONTE — Finanziato dall'Unione europea NextGenerationEU — MINISTERO DELLA CULTURA — CITTÀ DI TORINO

DIREZIONE OPERE PUBBLICHE

COMMITTENTE: **SCR Piemonte** — COMUNE: **Città di TORINO**

LIVELLO PROGETTUALE: **PROGETTO ESECUTIVO**

CUP: **C14E21001220001** — TITOLO INTERVENTO: **"TORINO, IL SUO PARCO, IL SUO FIUME: MEMORIA E FUTURO' REALIZZAZIONE DELLA BIBLIOTECA CIVICA E RIQUALIFICAZIONE DEL TEATRO NUOVO**

CODICE CREMA: **22044D02**

ELABORATO N. **AR002** — TITOLO ELABORATO: **ARCHITETTURA - Pianta piano terra (intera)**

DATA EMISSIONE: **25/08/2023** — SCALA: 1 : 200 — AREA PROGETTUALE: **ARCHITETTURA**

FORMATO DI STAMPA: A0+ — CODICE GENERALE ELABORATO: 22044D02_1_0_E_AR_00_AE_002_2 — NOME FILE: 22044D02_1_0_E_AR_00_AE_002_2

VERSIONE	DATA	DESCRIZIONE	REDATTO	CONTROLLATO
0	25/08/2023	Prima emissione	ABDR	ABDR
2	Febbraio 2024	Seconda Revisione (Richieste CdS)	ABDR	ABDR

IMPRESA AGGIUDICATARIA
cobar
COBAR S.r.l.
Sede Legale Via Genova 511,
Sede Amm.: Via Monte Pollino 3
75022 Albanova (Mt-Na)

RTP PROGETTAZIONE

Capogruppo Mandataria:
ABDR Architetti Associati S.r.l.

Mandanti:
Dott. Geol. Roberto Salucci
MJW STRUCTURES
Manens S.p.A.

Integrazione Prestazioni Specialistiche:
Arch. Michele Becco - ABDR Architetti Associati S.r.l.
Progettazione Categoria Edilizia - Beni Tutelati:
Arch. Filippo Ramondo - ABDR Architetti Associati S.r.l.
Geologo
Progettazione Categoria Strutture
Ing. Massimo Majewicki - MJW STRUCTURES
Progettazione Impianti Elettrici e Speciali
Ing. Luca Bertolotti - Manens S.p.A.
Progettazione Impianti Meccanici:
Ing. Vittorio Stefanutti - Manens S.p.A.
Aspetti Acustici:
Ing. Roberto Zecchin - Manens S.p.A.
Progettazione Antincendio:
Per. Ind. Paolo Sette - Manens S.p.A.

Giovane Professionista:
Arch. Valentina Bianchi – ABDR
BIM Manager:
Arch. Giuseppe Antonio - ABDR
Coordinatore Tecnico del Progetto:
Arch. Nicola Bisanti - ABDR
Consulente Ambiente/Dehor:
Arch. Laura Calzagoni
Timbri e Firme
Documento firmato digitalmente

COMMITTENTE
SCR PIEMONTE S.p.A.
Responsabile del Procedimento:
Arch. Sergio Mamo
ORGANISMO DI CONTROLLO
CONTECO S.p.A.
Responsabile di Commessa:
Ing. Tiziana Costanzo