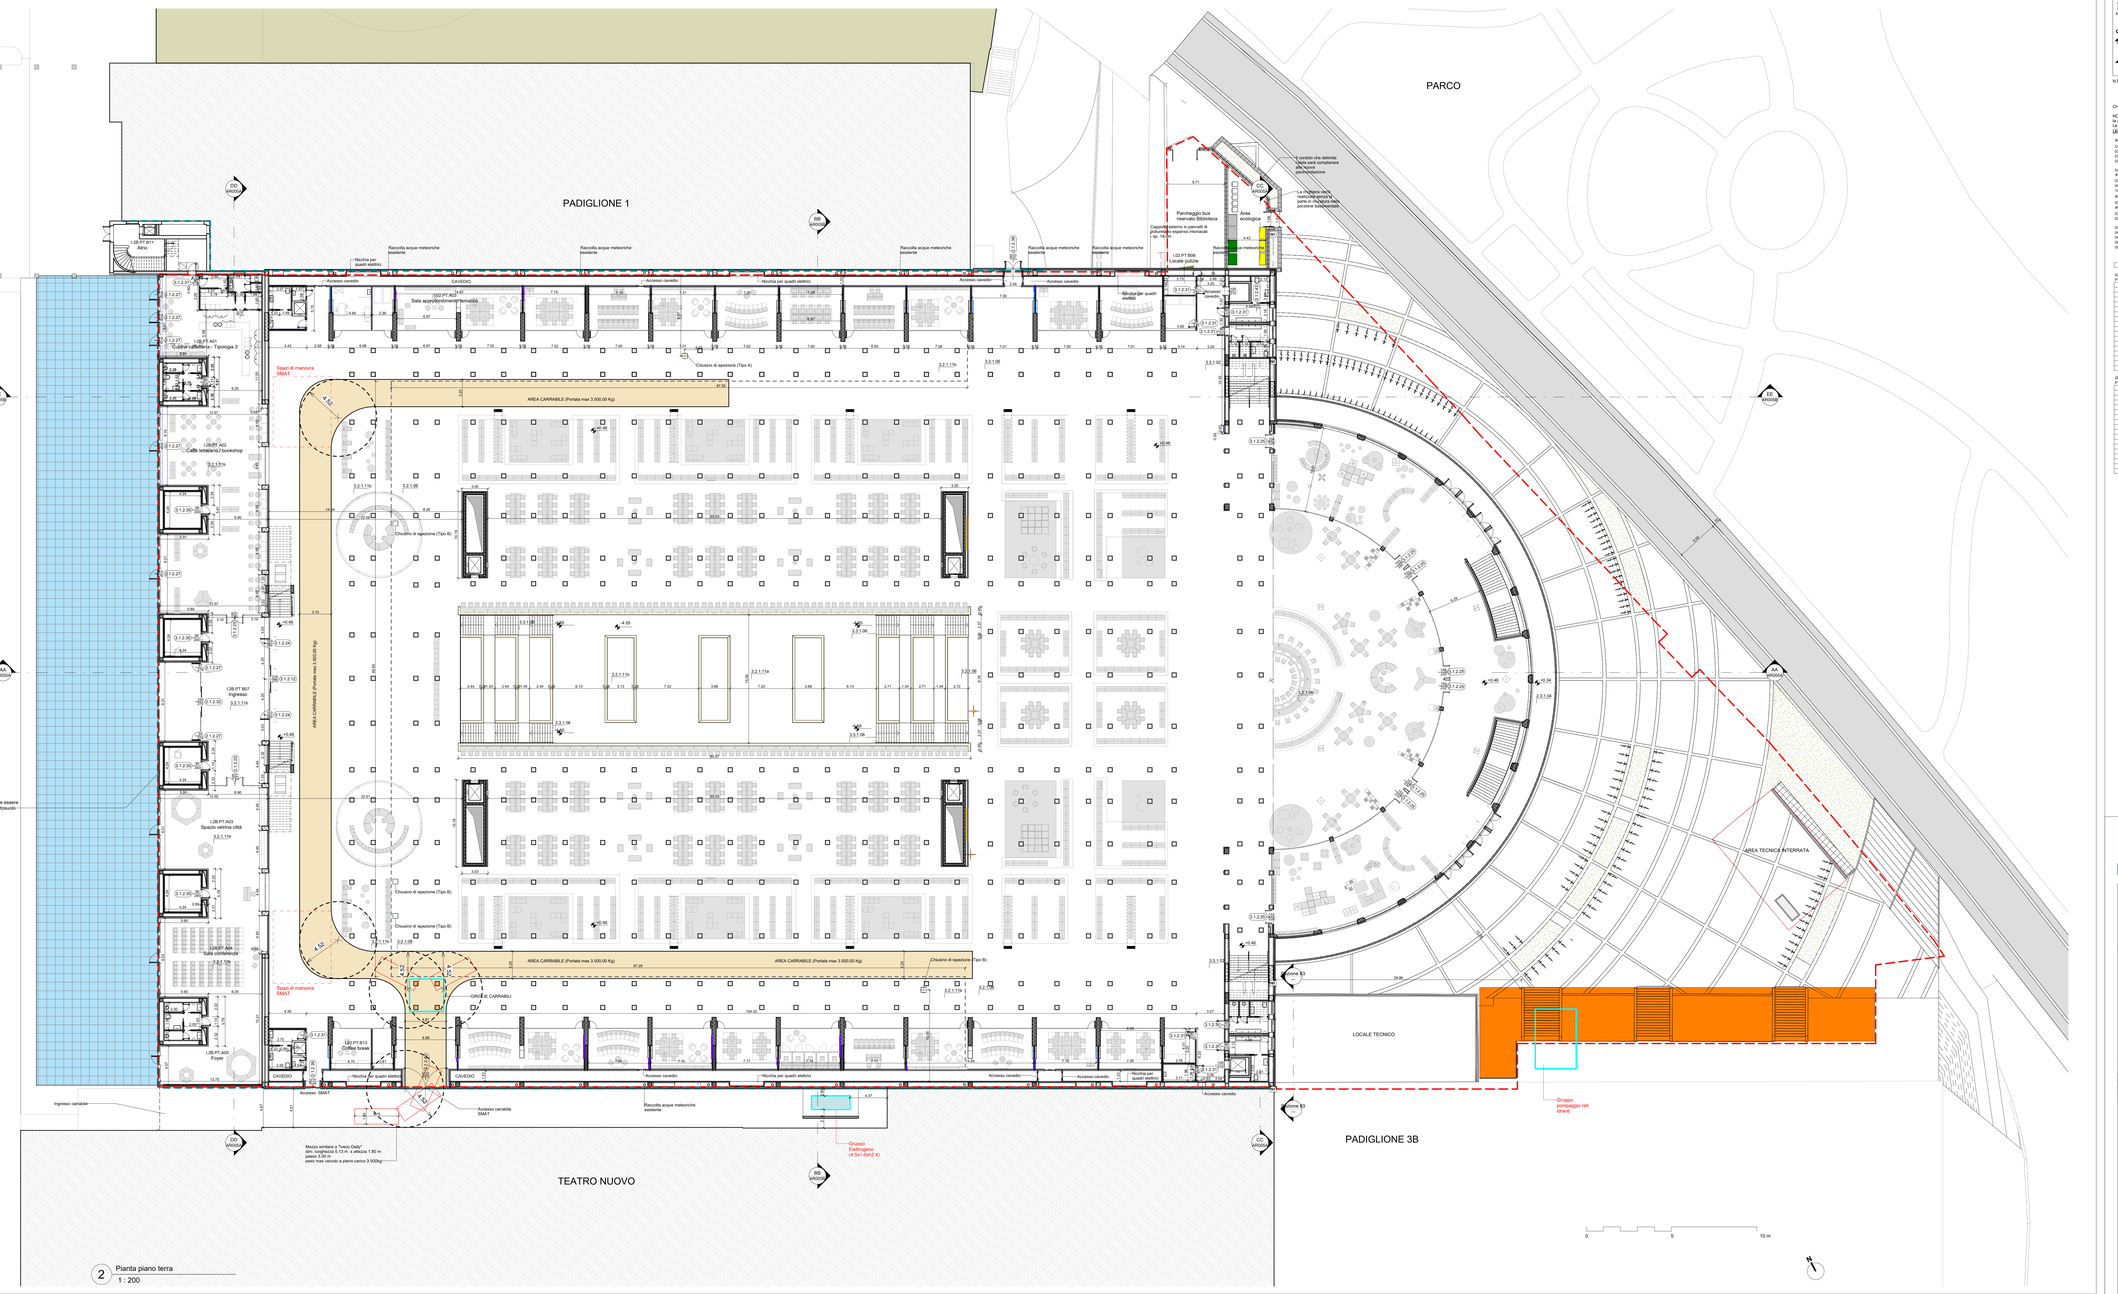

2 Pianta piano terra
1 : 200

LEGENDA

AMBIENTI

Destinazione Piano 2000A
DESTINAZIONE D'USO
mq 130.00
H m Altezza nella

Codice ambiente
Nome ambiente
Superficie
Altezza nella

FINITURE AMBIENTE (Per i codici vedi legenda finiture)

FV-SBF2-00
FO-SBF2-00

FV - Finiture verticali
FO - Finiture orizzontali
FS - Finiture solari
FZ - Finitura battiscopa
00 - Numero progressivo

RIFERIMENTI ABACHE

Identificazione pavimenti orizzontali
0.0.0.00

Identificazione infissi
0.0.0.00 - 000

Larghezza
Altezza (h regola)

Identificazione pavimenti verticali
0.1.00

QUOTE ALTIMETRICHE

Pianta (finito)
0.00
Sezione (finito)

01
2/19
Identificazione sezione
N° disegno
N° tavola

01
2/19
Identificazione dettagli
N° disegno
N° tavola

Simbolo Nord

Scala metrica
0
5
10 m

Muratura / Materiali
Muratura in laterizio (ordinaria)
Muratura in laterizio (esistente)
Muratura in laterizio (progetto)
Calcestruzzo
Struttura in C.A.
Rivestimento in grès
Pavimento in grès
Terra
Sistemazioni a verde
Vetro (progetto)
Delimitazione pavimenti
Vetro (esistente)

Area compatibile all'interno del PE in base di validazione per possibile stralcio dovuto a esigenze esecutive
Area di eventuale competenza del Comune
Area di eventuale competenza della Città di Torino

N.B. : TUTTE LE QUOTE DEVONO ESSERE VERIFICATE IN CANTIERE.
TUTTI I CAVEDOTTI RIGIDI A VISTA DOVRANNO ESSERE UTILIZZATI SOLO SE INDISPENSABILI E SOLTTO RIQUITO DI OPPORTUNA CERTIFICAZIONE DA PARTE DEL DIRETTORE DEI LAVORI.
L'ALLEGGERIMENTO IN LEGNO DELLE ORIZZONTE AL PRIMO PIANO (SF2) **3.1.1.08 , 3.1.1.09 , 3.1.1.10 , 3.1.1.34 , 3.1.1.35 , 3.2.1.11** E' ESCLUSO DA QUESTO APPALTO.

CHIUSINI (Totale collocazione dei chiusini sarà verificata in cantiere) TIPO A TIPO B

NOTA: Il progetto prevede che i chiusini siano più basso del piano pavimento finito, così da poter permettere il loro mascheramento con dei pannelli rimovibili contenenti la finitura del pavimento circostante (vedi particolari).
Le apertura/chiusura verticale, saranno presenti così come richiesto dalla Soprintendenza, in tutte le tecniche al piano terra.

LEGENDA FINITURE

Finiture Pareti

Codice Finitura	Descrizione Finitura
03.TN.01	Tinteggiatura con idropittura su superfici interne con proprietà anallergiche, a finitura opaca, alternante resistente al lavaggio
03.TN.01/04.DRE.07	Tinteggiatura con idropittura su superfici interne con proprietà anallergiche, a finitura opaca, alternante resistente al lavaggio
03.TN.01/05.MEP.07	Tinteggiatura con idropittura su superfici interne con proprietà anallergiche, a finitura opaca, alternante resistente al lavaggio/Pannelli fonoassorbenti in legno mdf, finitura in cotatelas effetto nuvole di tessuto a sviluppo verticale, microfibrato con rete acustici nero - sp. 1,8 cm
04.DRE.06	Rivestimento parete lastra di gres porcellanato 120x120 cm o 30x30 cm nei servizi igienici sp. 1,4 cm + 0,6 cm di colla
Finiture Pavimento	
03.MAN.15	Finitura superficiale a spolvero di quarzo finalizzato: sp. 10 cm con giunti di dilatazione ogni 30 mq circa
04.DRE.01	Pavimentazione lastra di gres porcellanato 120x120 cm o 30x30 cm nei servizi igienici sp. 1,4 cm + 0,6 cm di colla
04.PLA.01	Pavimento in lastre di marmo esistente
Finiture Soffitto	
03.TN.01	Tinteggiatura con idropittura su superfici interne con proprietà anallergiche, a finitura opaca, alternante resistente al lavaggio
Finiture Zoccolino	
03.TN.04	Tinteggiatura base struttura esistente con idropittura con proprietà anallergiche, a finitura opaca, alternante resistente al lavaggio, H 10 cm
03.TN.04/04.DRE.11	Tinteggiatura base struttura esistente con proprietà anallergiche, a finitura opaca, alternante resistente al lavaggio, H 10 cm /Zoccolino battiscopa in gres ceramico fine porcellanato, 10x20 cm, sp. 1,0 cm + colla per pavimenti
03.TN.07	Tinteggiatura base struttura esistente con idropittura con proprietà anallergiche, a finitura opaca, alternante resistente al lavaggio
04.DRE.11	Zoccolino battiscopa in gres ceramico fine porcellanato, 10x20 cm, sp. 1,0 cm
04.DRE.12	Zoccolino battiscopa in gres ceramico fine porcellanato, 10x20 cm, sp. 1,4 cm
08.LDN.08	Zoccolino in legno verniciato lucido, spessore 8 mm
08.ALU.03	Zoccolino in alluminio a scomparsa fissato per parete in cartongesso

Codice	Destinazione	Superficie
02		
PT		
A03	Sala approfondimento tematico	72,67 m²
A04	Accettazione	3,00 m²
B01	Ripostiglio	2,00 m²
B02	Servizi igienici	6,13 m²
B03	Ripostiglio	2,00 m²
B05	Locale pulizie	2,00 m²
B07	Servizi igienici	6,84 m²
B08	Servizi igienici	10,13 m²
B09	Servizi igienici	11,00 m²
B10	Ripostiglio	2,00 m²
B12	Ripostiglio	2,00 m²
B13	Coffee break	23,00 m²
B14	Servizi igienici	6,00 m²
B17	Servizi igienici	5,13 m²
B18	Servizi igienici	16,88 m²
B19	Servizi igienici	5,13 m²
B28	Servizi igienici	6,13 m²
B29	Servizi igienici	7,19 m²
03		
PT		
A01	Cucina cafeteria - Tipologia 3	9,41 m²
A02	Caffè letterario / bookshop	184,34 m²
A03	Spazio vetrina città	158,24 m²
A04	Sala conferenze	114,21 m²
A05	Foyer	73,37 m²
A4/15	Accettazione	2,00 m²
B01	Disparesi	4,84 m²
B02	Spogliatoio addetti	7,53 m²
B03	Servizi igienici	2,00 m²
B04	Servizi igienici	19,78 m²
B05	Locale a disposizione	17,88 m²
B06	Bov. riattivazione Bin	17,88 m²
B07	Ingresso	155,28 m²
B08	Bov. riattivazione Bin	17,88 m²
B09	Locale a disposizione	17,88 m²
B10	Servizi igienici	32,00 m²
B11	Atrio	26,00 m²
B50	Locale depositi	17,11 m²

SCR PIEMONTE SOCIETÀ DI COMMITTENZA
Finanziato dall'Unione europea NextGenerationEU
MINISTERO DELLA CULTURA
CITTÀ DI TORINO

DIREZIONE OPERE PUBBLICHE

COMMITTENTE: **SCR Piemonte**
COMUNE: **Città di TORINO**
LIVELLO PROGETTUALE: **PROGETTO ESECUTIVO**

CUP: **C14E21001220001**
TITOLO INTERVENTO: **"TORINO, IL SUO PARCO, IL SUO FIUME: MEMORIA E FUTURO' REALIZZAZIONE DELLA BIBLIOTECA CIVICA E RIQUALIFICAZIONE DEL TEATRO NUOVO**
CODICE OPERA: **22044D02**
ELABORATO N. **AR002F**
TITOLO ELABORATO: **ARCHITETTURA - Pianta piano terra (Percorsi carrabili SMAT)**
DATA EMISSIONE: **25/08/2023**
SCALA: 1 : 200
AREA PROGETTUALE: **ARCHITETTURA**
FORMATO DI STAMPA: A0+
CODICE GENERALE ELABORATO: 22044D02_1_0_E_AR_00__AE_002F_2
NOME FILE: 22044D02_1_0_E_AR_00_AE_002F_2

VERSIONE	DATA	DESCRIZIONE	REDATTO	CONTROLLATO
0	25/08/2023	Prima emissione	ABDR	ABDR
2	Febbraio 2024	Seconda Revisione (Richieste CdS)	ABDR	ABDR

IMPRESA AGGIUDICATARIA
cobar
COBAR S.r.l.
Sede Legale Via Genova 511,
Sede Amm.: Via Monte Pollino 3
75002 Altamura (Ba) Italy

RTP PROGETTAZIONE

Capogruppo Mandataria:
ABDR Architetti Associati S.r.l.

Mandanti:
Dott. Geol. Roberto Salucci
MJW STRUCTURES
Manens S.p.A.

Integrazione Prestazioni Specialistiche:
Arch. Michele Becco - ABDR Architetti Associati S.r.l.
Progettazione Categoria Edilizia - Beni Tutelati:
Arch. Filippo Ramondo - ABDR Architetti Associati S.r.l.
Geologo
Progettazione Categoria Strutture
Ing. Massimo Majewicki - MJW STRUCTURES
Progettazione Impianti Elettrici e Speciali
Ing. Roberto Zecchin - Manens S.p.A.
Progettazione Impianti Meccanici :
Ing. Vittorio Stefanutti - Manens S.p.A.
Aspetti Acustici:
Ing. Roberto Zecchin - Manens S.p.A.
Progettazione Antincendio:
Per. Ind. Paolo Sette - Manens S.p.A.

Giovane Professionista:
Arch. Valentina Bianchi – ABDR
BIM Manager:
Arch. Giuseppe Antonio - ABDR
Coordinatore Tecnico del Progetto:
Arch. Nicola Bisanti - ABDR
Consulente Ambiente/Dehor:
Arch. Laura Calzagaro
Timbri e Firme
Documento firmato digitalmente

COMMITTENTE
SCR PIEMONTE S.p.A.
ORGANISMO DI CONTROLLO
CONTECO S.p.A.
Responsabile del Procedimento:
Arch. Sergio Mamo
Responsabile di Commessa:
Ing. Tiziana Costanzo