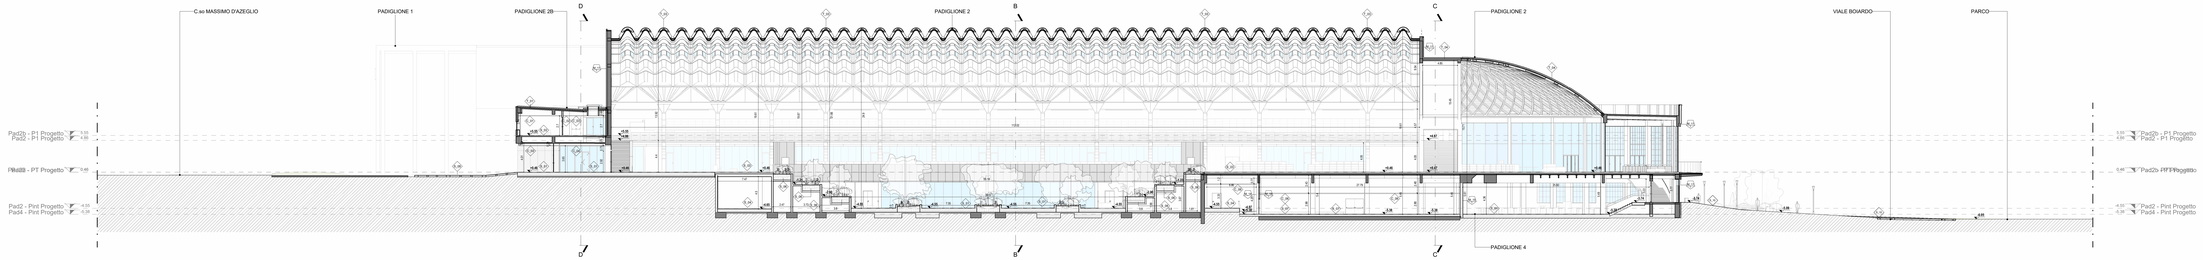

Sezione AA'

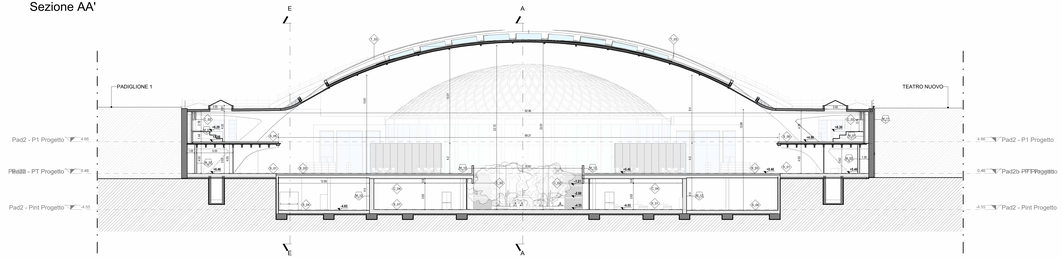

Sezione BB'

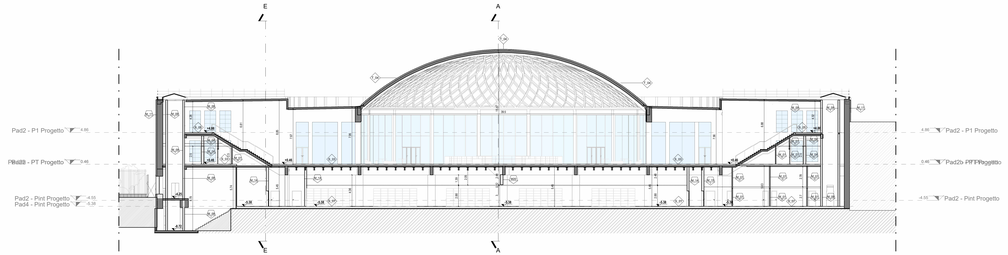

Sezione CC'

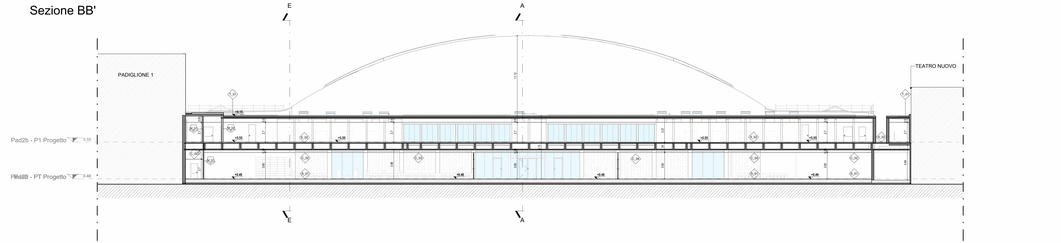

Sezione DD'

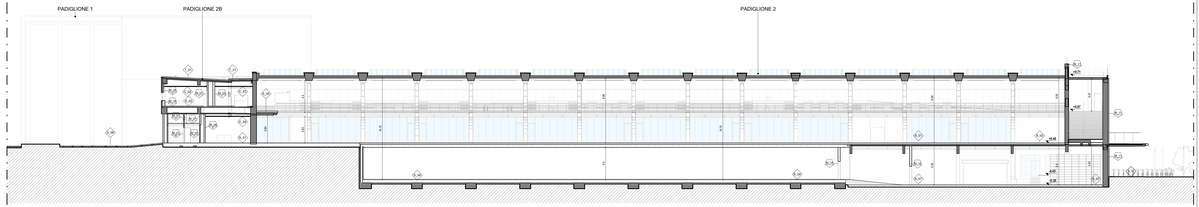

Sezione EE'

0 2m 4m 10m 20m

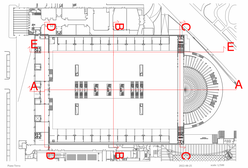

Keyplan

SCR PIEMONTE SOCIETÀ DI COMMITTENZA

Finanziato dall'Unione europea NextGenerationEU

Città di Torino

DIREZIONE OPERE PUBBLICHE

COMMITTENTE	COMUNE
SCR Piemonte	**Città di TORINO**

LIVELLO PROGETTUALE

PROGETTO DI FATTIBILITÀ TECNICO ECONOMICA

CUP	TITOLO INTERVENTO
C14E21001220001	**TORINO, IL SUO PARCO, IL SUO FIUME: MEMORIA E FUTURO REALIZZAZIONE DELLA BIBLIOTECA CIVICA E RIQUALIFICAZIONE DEL TEATRO NUOVO**
CODICE OPERA: **22044D02**	

ELABORATO N.	TITOLO ELABORATO
005	**PROGETTO - Sezioni**

DATA	SCALA	AREA PROGETTUALE
novembre 2022	1:200	**ARCHITETTONICO**

FORMATO DI STAMPA	CODICE GENERALE ELABORATO	NOME FILE
1785x594 mm	**22044D02_T_D_P_AH_00_AF_005_1**	C:\Users\user\Documents\TO\EPOL\2939-BCC-M-PAD-01.rvt

VERSIONE	DATA	DESCRIZIONE	DIS.	CONTR.	APPR.
0	settembre 2022	Prima emissione	BND	ISL	LCN
1	novembre 2022	Emissione per Conferenza dei Servizi	BND	ISL	LCN

RTP PROGETTAZIONE

RAFAEL MONEO ARCHITECTS — Arch. Rafael Moneo (mandatario) Calle Corea 5 - 28043 Madrid (Spagna)

icis — Ing. Gianfranco Quirico — Iscl/Architetti S.r.l. (mandante) Via Pietro Micca 29 - 10122 Torino; ICIS S.r.l. (mandataria) Corso Einaudi 8 - 10129 Torino

Ing. Gianfranco Quirico (mandante) Via Pietro Micca 29 - 10122 Torino

MCM Ingegneria — MCM Ingegneria (mandante) Strada Vecchia Reno 8 - 10095 Grugliasco (TO)

onleco — Onleco Srl (mandante) Via Figulera, 11 - 10128 Torino

TIMBRI - FIRME

Progettista Architettonico
Arch. Rafael Moneo
Arch. Saverio Oreglia d'Isola (Iscl/architetti Srl)

Integrazione prestazioni specialistiche:
Ing. Luciano Luciani (ICIS Srl)

ORGANISMO DI CONTROLLO

CONTECO S.p.A.
Responsabile di Commessa: **Ing. Daniele Baldi**

SCR PIEMONTE S.p.A.
Responsabile del Procedimento: **Arch. Sergio Manto**

Questo elaborato è di proprietà della Società di Committenza Regione Piemonte S.p.A. Qualsiasi divulgazione o riproduzione anche parziale, deve essere espressamente autorizzata dalla **S.C.R. Piemonte S.p.A.**