


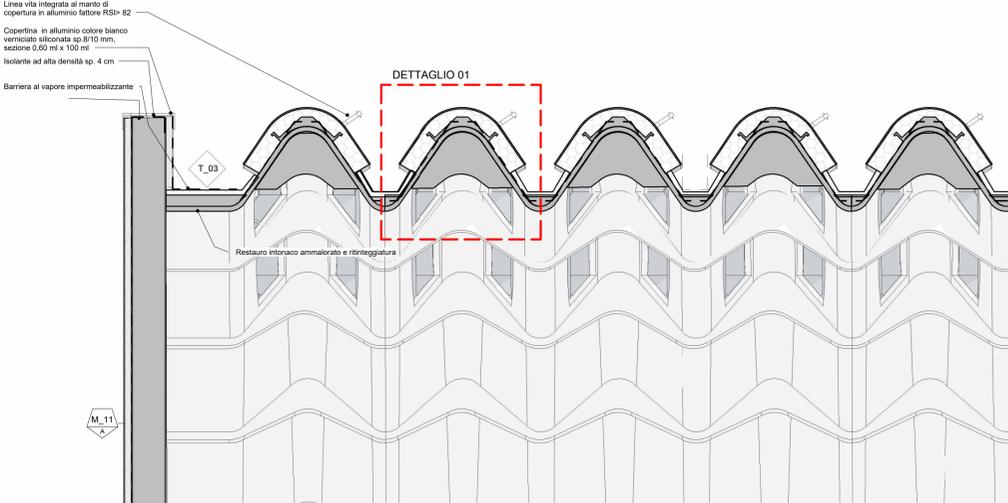

DETTAGLIO 01


SCALA 1:20



DETTAGLIO 02


SCALA 1:20

SCALA 1:20

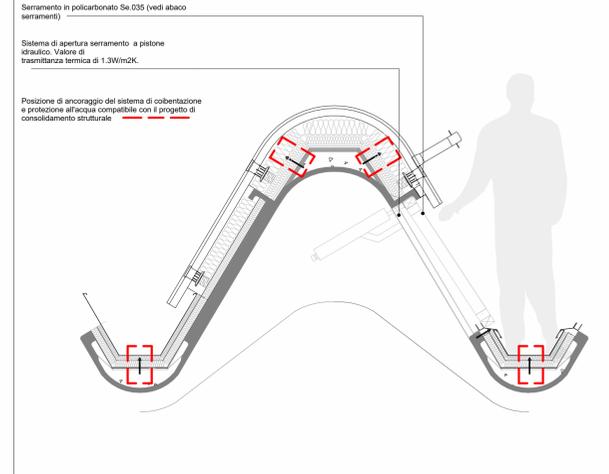


DETTAGLIO SOTTO DAVANZALE UFFICI

SCALA 1:20

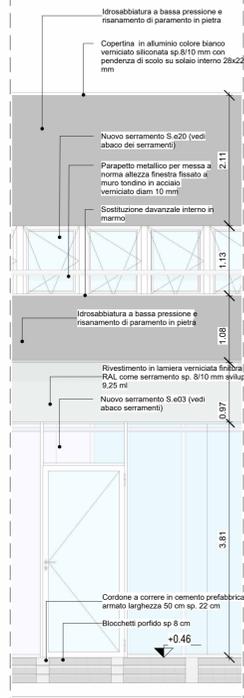


STRALCIO PROSPETTO CORSO MASSIMO D'AZEGLIO

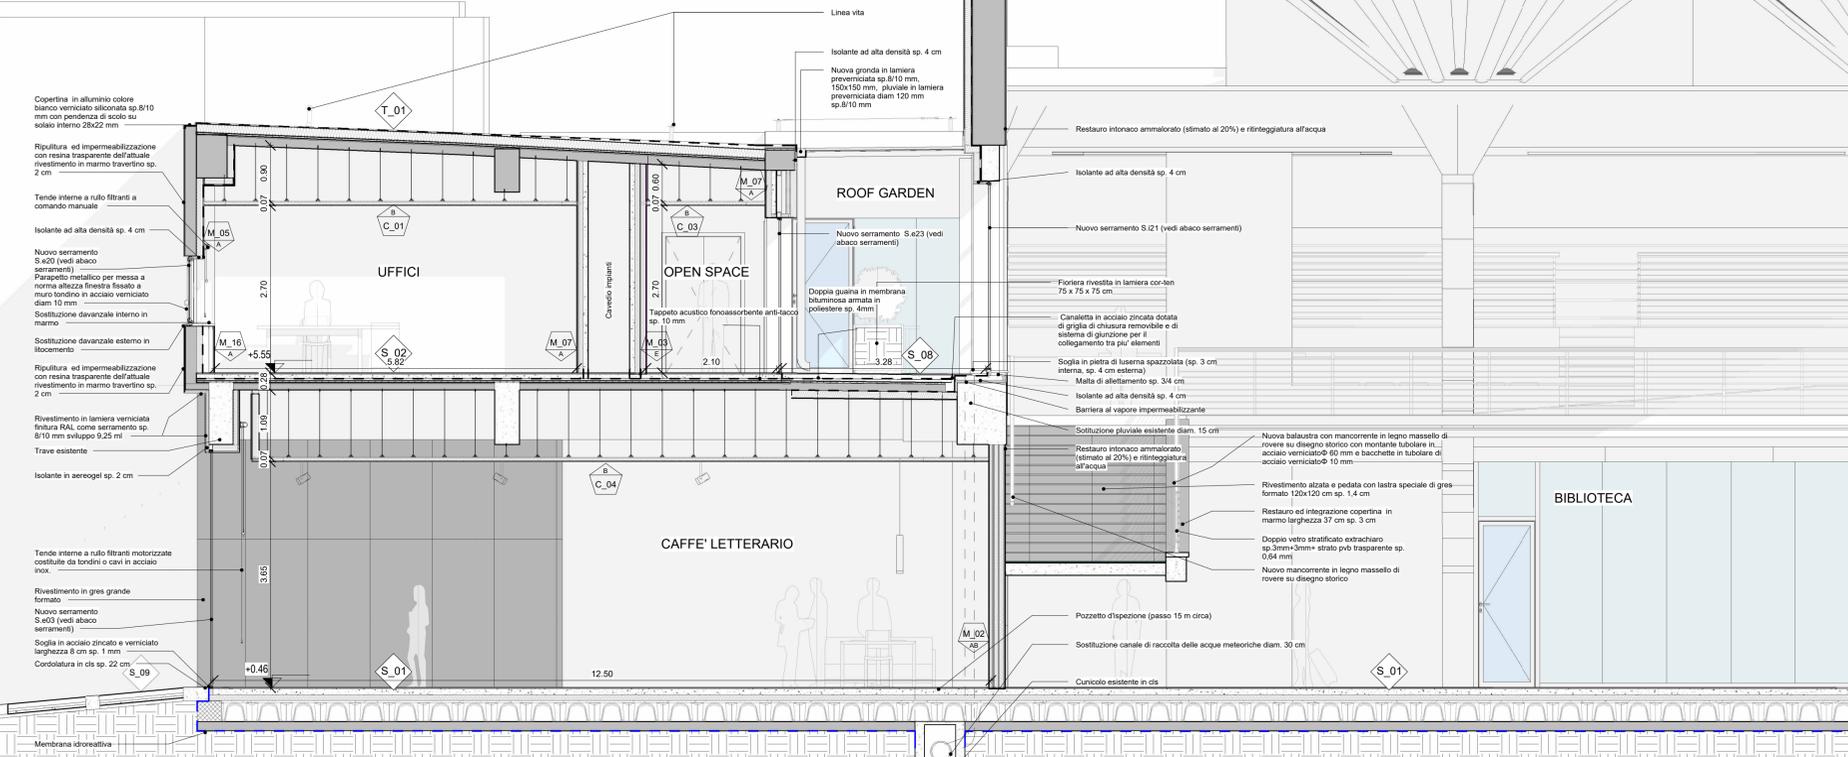

SEZIONE 2.2 B

SEZIONE 1.2 B

KEYPLAN

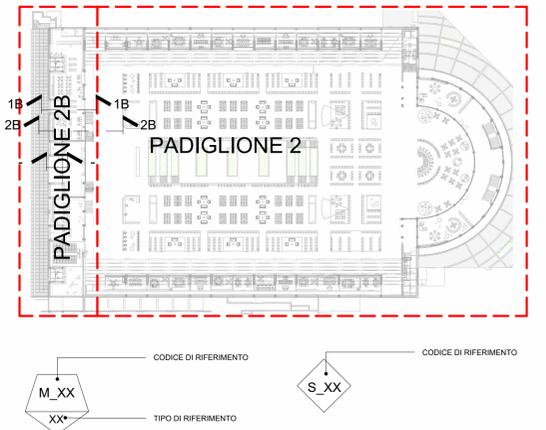

DIREZIONE OPERE PUBBLICHE

COMMITTENTE	SCR Piemonte	COMUNE	Città di TORINO
LIVELLO PROGETTUALE	PROGETTO DI FATTIBILITÀ TECNICO ECONOMICA		
CUP	C14E21001220001	TITOLO INTERVENTO	TORINO, IL SUO PARCO, IL SUO FIUME: MEMORIA E FUTURO' REALIZZAZIONE DELLA BIBLIOTECA CIVICA E RIQUALIFICAZIONE DEL TEATRO NUOVO
CODICE OPERA	22044D02	TITOLO ELABORATO	PROGETTO - sezioni di dettaglio padiglione 2b
ELABORATO N.	16	FORMATO DI STAMPA	1260X480 mm
DATA	novembre 2022	SCALA	1:50
AREA PROGETTUALE	ARCHITETTONICO		
FORMATO DI STAMPA	1260X480 mm	CODICE GENERALE ELABORATO	22044D02_1_0_P_AH_00_BB_16_1
NOME FILE	C:\Users\edwini\Downloads\Sezioni 1-50_02.rvt		
VERSIONE	DATA	DESCRIZIONE	DIS. CONTR. APPR.
0	settembre 2022	Prima emissione	BND ISL LCN
1	novembre 2022	Emissione per Conferenza dei Servizi	BND ISL LCN
RTP PROGETTAZIONE			
RAFAEL MONEO	Arch. Rafael Moneo (mandante)	ICIS S.r.l.	ICIS S.r.l. (mandataria)
ICIS	ICIS S.r.l. (mandataria)	ICIS S.r.l.	ICIS S.r.l. (mandataria)
Ing. Giambattista Quirico	Ing. Giambattista Quirico (mandante)	Ing. Giambattista Quirico	Ing. Giambattista Quirico (mandataria)
MCM	MCM Ingegneria (mandante)	MCM Ingegneria	MCM Ingegneria (mandataria)
onleco	Onleco Srl (mandante)	Onleco Srl	Onleco Srl (mandataria)
ORGANISMO DI CONTROLLO	SCR PIEMONTE S.p.A.		
CONTECO S.p.A.	Responsabile di Procedimento: Arch. Sergio Manto		
Responsabile di Commessa: Ing. Daniele Baldi			

Questo elaborato è di proprietà della Società di Committenza Regione Piemonte S.p.A. Qualsiasi divulgazione o riproduzione anche parziale, deve essere espressamente autorizzata. S.C.R. Piemonte S.p.A.