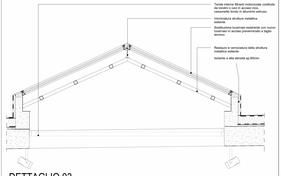

DETTAGLIO 03

SCALA 1:20

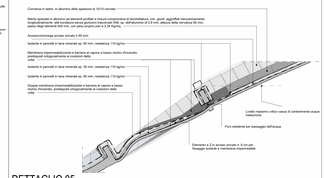

DETTAGLIO 05

SCALA 1:20

SEZIONE 1.2 - Dettaglio 1

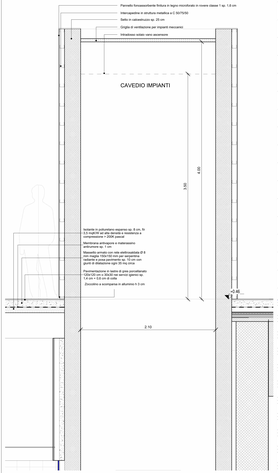

SEZIONE 1T

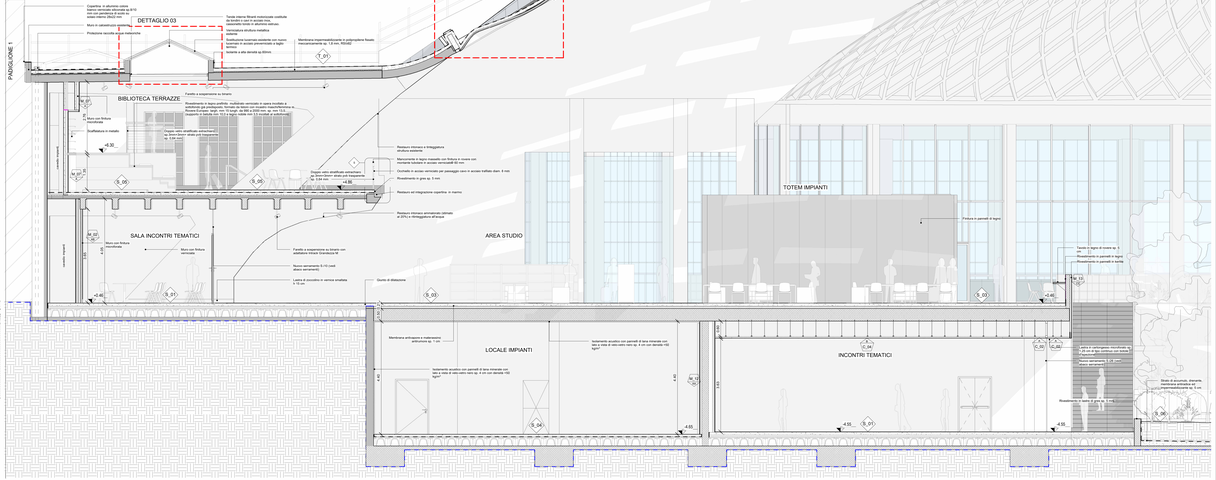

SEZIONE 1.2

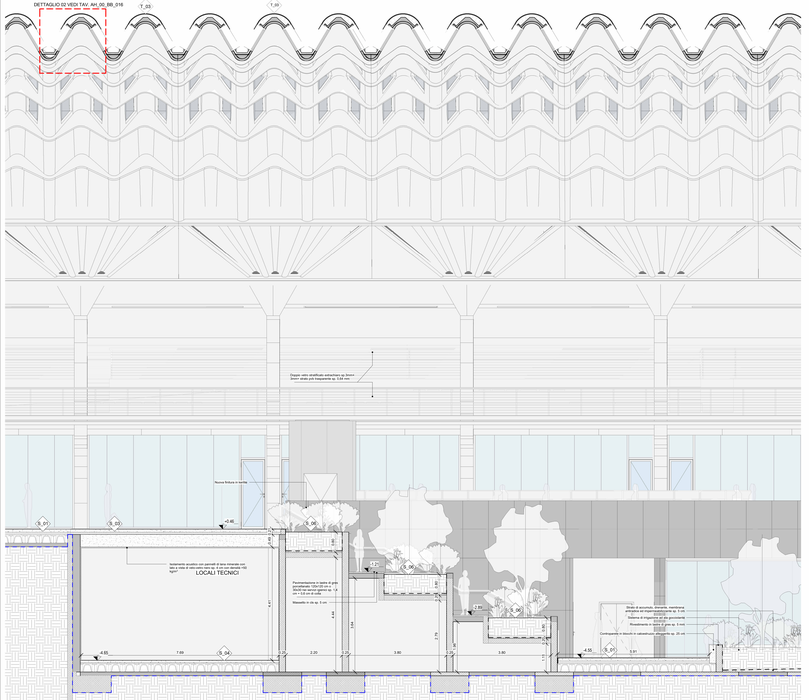

SEZIONE 2.2

0 0,5m 1m 2,5m

KEYPLAN.

SIMBOLOGIA MURO

M_XX — CODICE DI RIFERIMENTO

XXP — TIPO DI RIFERIMENTO

SIMBOLOGIA SOLAIO

S_XX — CODICE DI RIFERIMENTO

LEGENDA FINITURE

- **A:** Verniciato
- **B:** Cartongesso microforato
- **C:** Lastra in kerlite
- **D:** Piastrelle in gresa da 60x60 cm
- **E:** Pannello in legno

DIREZIONE OPERE PUBBLICHE

COMMITTENTE	COMUNE
SCR Piemonte	**Città di TORINO**

LIVELLO PROGETTUALE

PROGETTO DI FATTIBILITÀ TECNICO ECONOMICA

CUP	TITOLO DI RIFERIMENTO
C14E21001220001	**TORINO, IL SUO PARCO, IL SUO FIUME: MEMORIA E FUTURO RIALIZZAZIONE DELLA BIBLIOTECA CIVICA E RIQUALIFICAZIONE DEL TEATRO NUOVO**
CODICE UFFICIO: **22044D02**	

ELABORATO N.	TITOLO ELABORATO
17	**PROGETTO - Sezioni di dettaglio padiglione 2**

DATA	SCALA	AREA PROGETTUALE
novembre 2022	1:50	**ARCHITETTONICO**

FORMATO DI STAMPA	CODICE GENERALE ELABORATO	NOME FILE
2000x600 mm	**22044D02_1_0_P_AH_00_BB_17_1**	C:\Users\esercitoriaxis\Desktop\1-16_02.rvt

VERSIONE	DATA	DESCRIZIONE	DIS.	CONTR	APPR.
0	aprile/no 2022	Prima emissione	BAC	GL	LCN
1	novembre 2022	Emissione per Conferenza dei Servizi	BAC	GL	LCN

RTP PROGETTAZIONE	TIMBRI - FIRME
RAFAEL MONEO ARQUITECTO — Arch. Rafael Moneo (mandante) Nº Registro: 01 - 15120 Madrid	Progettista Architettonico **Arch. Rafael Moneo** **Arch. Saverio Oreglia d'Isola (kotarchitett Srl)**
ICIS — Ing. Giambattista Quirico (mandante) Ordine Genova Albo Nº 1337A Genova	Integrazione prestazioni specialistiche: **Ing. Luciano Luciani (ICIS Srl)**
MCM — MCM Ingegneria (mandante) Ordine degli Ingegneri di Torino Albo n. 3333	
Ordeco — Ordeco Srl (mandante) Ordine degli Ingegneri di Torino Albo n. 3333	

ORGANISMO DI CONTROLLO	SCR PIEMONTE S.p.A.
CONTECO S.p.A. Responsabile di Commessa: **Ing. Daniele Baldi**	Responsabile del Procedimento: **Arch. Sergio Manto**

Questo elaborato è di proprietà della Società di Committenza Regione Piemonte S.p.A. Qualsiasi divulgazione o riproduzione anche parziale, deve essere espressamente autorizzata.