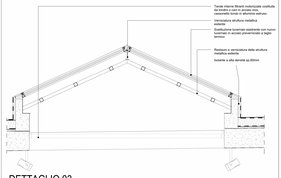

DETTAGLIO 03

SCALA 1:20

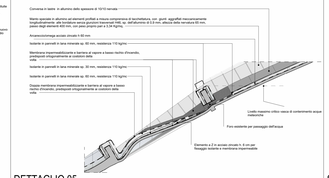

DETTAGLIO 05

SCALA 1:20

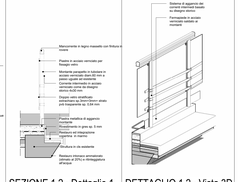

SEZIONE 1.2 - Dettaglio 1

DETTAGLIO 1.2 - Vista 3D

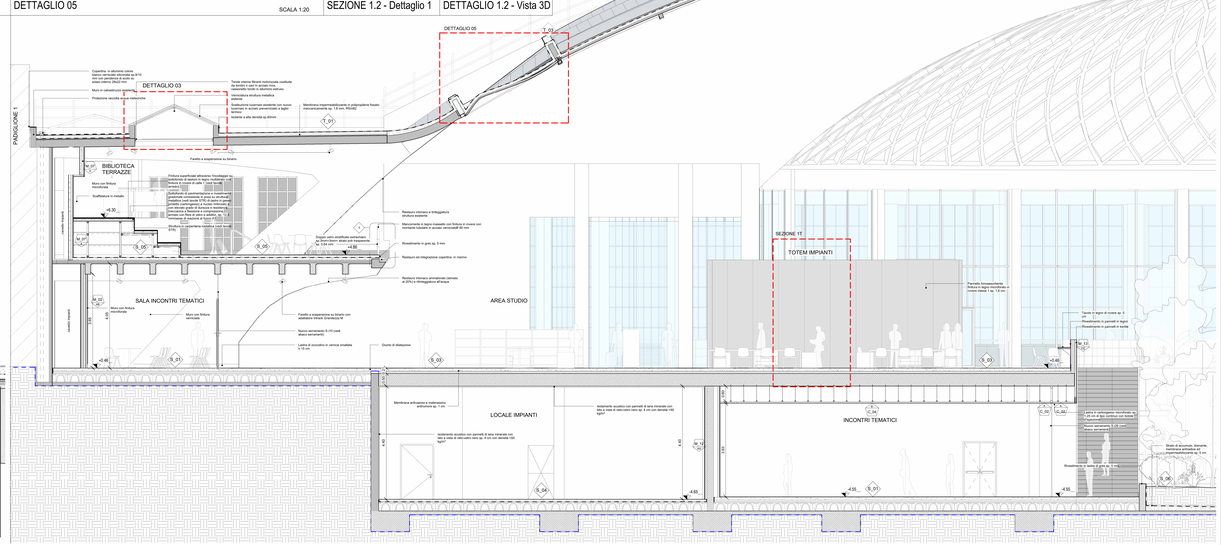

SEZIONE 1.2

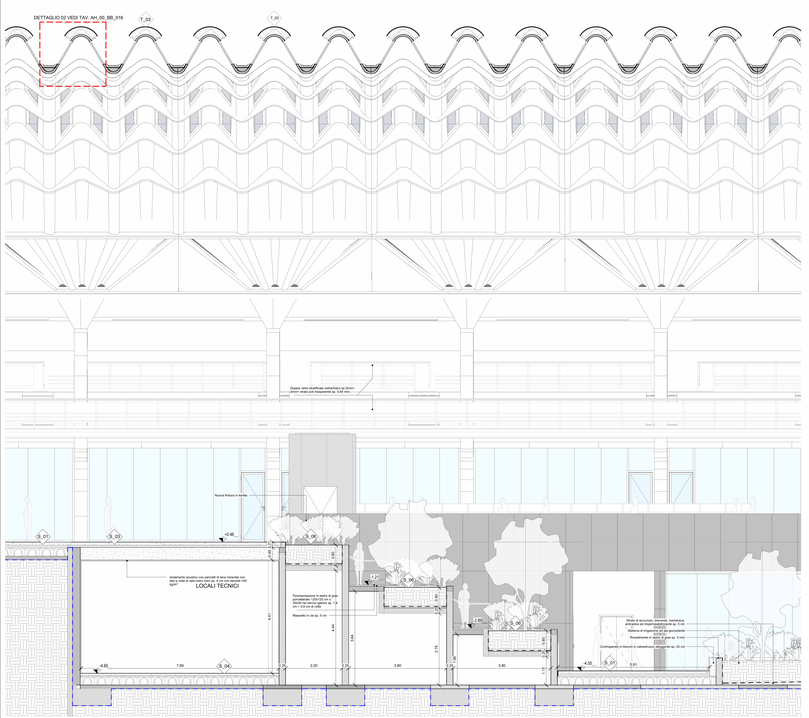

SEZIONE 2.2

0 0,5m 1m 2,5m

KEYPLAN.

SIMBOLOGIA MURO

CODICE DI RIFERIMENTO

M_XX

XX= TIPO DI RIFERIMENTO

SIMBOLOGIA SOLAIO

CODICE DI RIFERIMENTO

S_XX

LEGENDA FINITURE

- **A:** Verniciato
- **B:** Cartongesso microforato
- **C:** Lastra in kerlite
- **D:** Piastrelle in gres da 60x60 cm
- **E:** Pannello in legno

DIREZIONE OPERE PUBBLICHE

COMMITTENTE	COMUNE
SCR Piemonte	**Città di TORINO**

LIVELLO PROGETTUALE

PROGETTO DI FATTIBILITÀ TECNICO ECONOMICA

CUP	TITOLO DI RIFERIMENTO
C14E21000120001	**TORINO, IL SUO PARCO, IL SUO FIUME: MEMORIA E FUTURO' REALIZZAZIONE DELLA BIBLIOTECA CIVICA E RIQUALIFICAZIONE DEL TEATRO NUOVO**

CODICE UFFICIO	
22044D02	

ELABORATO N.	TITOLO ELABORATO
017	**PROGETTO - Sezioni di dettaglio padiglione 2**

DATA	SCALA	AREA PROGETTUALE
Gennaio 2023	1:50	**ARCHITETTONICO**

FORMATO DI STAMPA	CODICE GENERALE ELABORATO	NOME FILE
2000x600 mm	**22044D02_1_0_P_AH_00_BB_017_2**	T0 ESPLOLBB-B1C-M_PAD-02.vt

VERSIONE	DATA	DESCRIZIONE	DIS.	CONTR	APPR.
1	Settembre 2022	Prima stesura	BRC	DL	LCN
2	Novembre 2022	Emissione per Conferenza dei Servizi	BRC	DL	LCN
3	Gennaio 2023	Integrazione per ottemperanza parere CdS	BRC	DL	LCN

RTP PROGETTAZIONE

RAFAEL MONEO ARCHITECTS

Arch. Rafael Moneo (mandante)
Via Bolivia 11, 28016 Madrid

ICIS

Ing. Giambattista Quirico (mandante)
Corso Giulio Cesare, 69 - 10078 Venaria

MCM

MCM Ingegneria (mandante)
Via Cernaia 7/bis, 10122 Torino (TO)

Orbeco Srl (mandante)
Via Galileo 41, 10128 Torino

Progettista Architettonico
Arch. Rafael Moneo
Arch. Saverio Oreglia d'Isola (Isolarchitetti Srl)

Integrazione prestazioni specialistiche:
Ing. Luciano Luciani (ICIS Srl)

ORGANISMO DI CONTROLLO

CONTECO S.p.A.
Responsabile di Commessa: **Ing. Daniele Baldi**

SCR PIEMONTE S.p.A.

Responsabile del Procedimento: **Arch. Sergio Manto**

Questo elaborato è di proprietà della Società di Committenza Regione Piemonte S.p.A. Qualsiasi divulgazione o riproduzione anche parziale, deve essere espressamente autorizzata