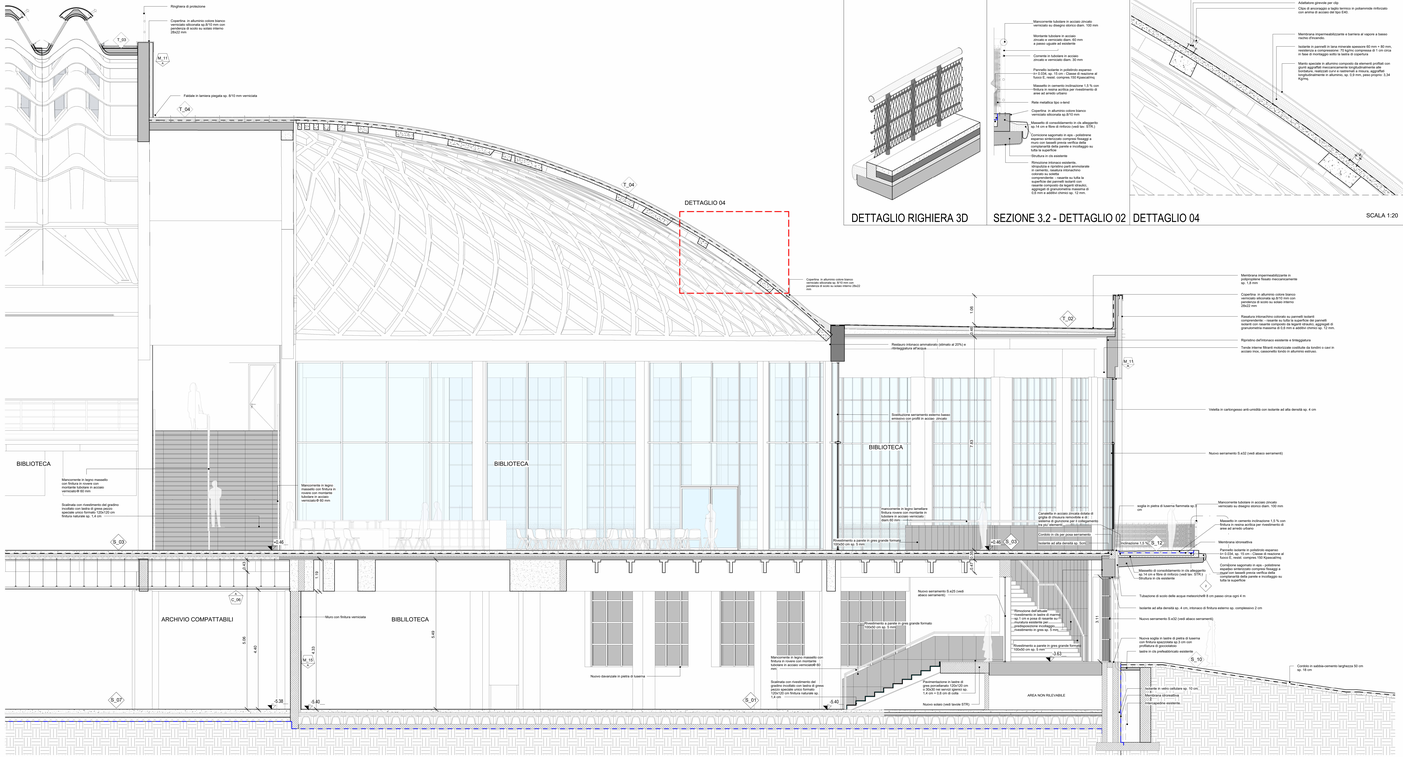

SEZIONE 3.2

DETTAGLIO RIGHIERA 3D

SEZIONE 3.2 - DETTAGLIO 02

DETTAGLIO 04

SCALA 1:20

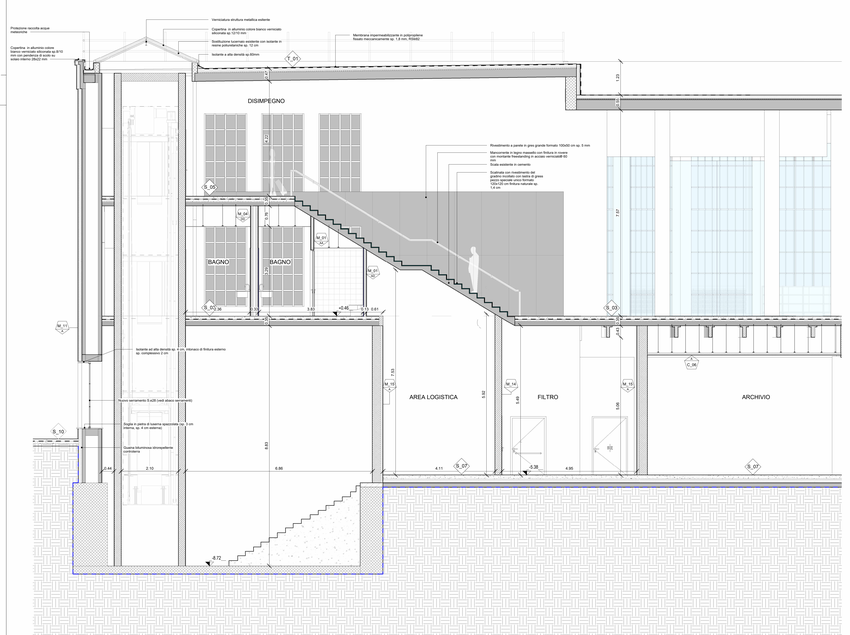

SEZIONE 4.2

0 0.5m 1m 2.5m

.KEYPLAN.

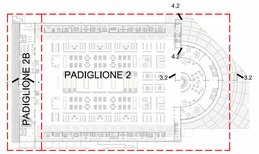

SIMBOLOGIA MURO

CODICE DI RIFERIMENTO

M_XX

XX= TIPO DI RIFERIMENTO

SIMBOLOGIA SOLAIO

CODICE DI RIFERIMENTO

S_XX

LEGENDA FINITURE

- **A:** Verniciato
- **B:** Cartongesso microforato
- **C:** Lastra in kerlite
- **D:** Piastrelle in grès da 60x60 cm
- **E:** Pannello in legno

Finanziato dall'Unione europea NextGenerationEU

Città di Torino

DIREZIONE OPERE PUBBLICHE

COMMITTENTE	COMUNE
SCR Piemonte	**Città di TORINO**

LAVORO PROGETTUALE

PROGETTO DI FATTIBILITÀ TECNICO ECONOMICA

CUP	TITOLO DI PROGETTO
C14E21000120001	**TORINO, IL SUO PARCO, IL SUO FIUME: MEMORIA E FUTURO' REALIZZAZIONE DELLA BIBLIOTECA CIVICA E RIQUALIFICAZIONE DEL TEATRO NUOVO**
CODICE OPERA **22044002**	

ELABORATO N.	TITOLO ELABORATO
018	**PROGETTO - Sezioni di dettaglio abside**

DATA	SCALA	AREA PROGETTUALE
Gennaio 2023	1:50	**ARCHITETTONICO**

FORMATO DI STAMPA	CODICE GENERALE ELABORATO	NOME FILE
200x400 mm.	**22044002_1_0_P_A1_00_B8_018_2**	TO-SERCLIB0M-ECC-M_PAD-02.v4

VERSIONE	DATA	DESCRIZIONE	DSL	CONTR	APPR.
2	Settembre 2022	Prima emissione	BNG	GL	LCN
1	Novembre 2022	Correzione per Conferenza dei Servizi	BNG	GL	LCN
2	Gennaio 2023	Integrazione per ottemperanza parere CdS	BNG	GL	LCN

RTP PROGETTAZIONE

RAFAEL MONEO Architecture

ICIS

Eng. Division

BLOOM

ONLECO

TIMBRI - FIRME

Progettista Architettonico:
Arch. Rafael Moneo (mandatario)
Calle Core 5, 28003 Madrid (Spagna)
IsolaCHiHeS S.r.l. (mandante)
Via Cavour 84, 10100 Torino
ICIS S.r.l. (mandante)
Corso Grosseto 37, 10139 Torino
Ing. Giambattista Quirico (mandante)
Via Cavour 84, 10100 Torino
MCM Ingegneria (mandante)
Via Dante Alighieri 4, 10060 Scgliano (TO)
Onleco Srl (mandante)
Via Pigafetta 1, 10126 Torino

Integrazione prestazioni specialistiche:
Ing. Luciano Lucian (ICIB Srl)

ORGANISMO DI CONTROLLO

CONTECO S.p.A.
Responsabile di Commessa: **Ing. Daniele Baldi**

SCR PIEMONTE S.p.A.

Responsabile del Procedimento: **Arch. Sergio Manto**

Questo elaborato è di proprietà della Società di Committenza Regione Piemonte S.p.A. Qualsiasi divulgazione o riproduzione anche parziale, deve essere espressamente autorizzata

S.C.R. Piemonte S.p.A.