




SEZIONE G-G

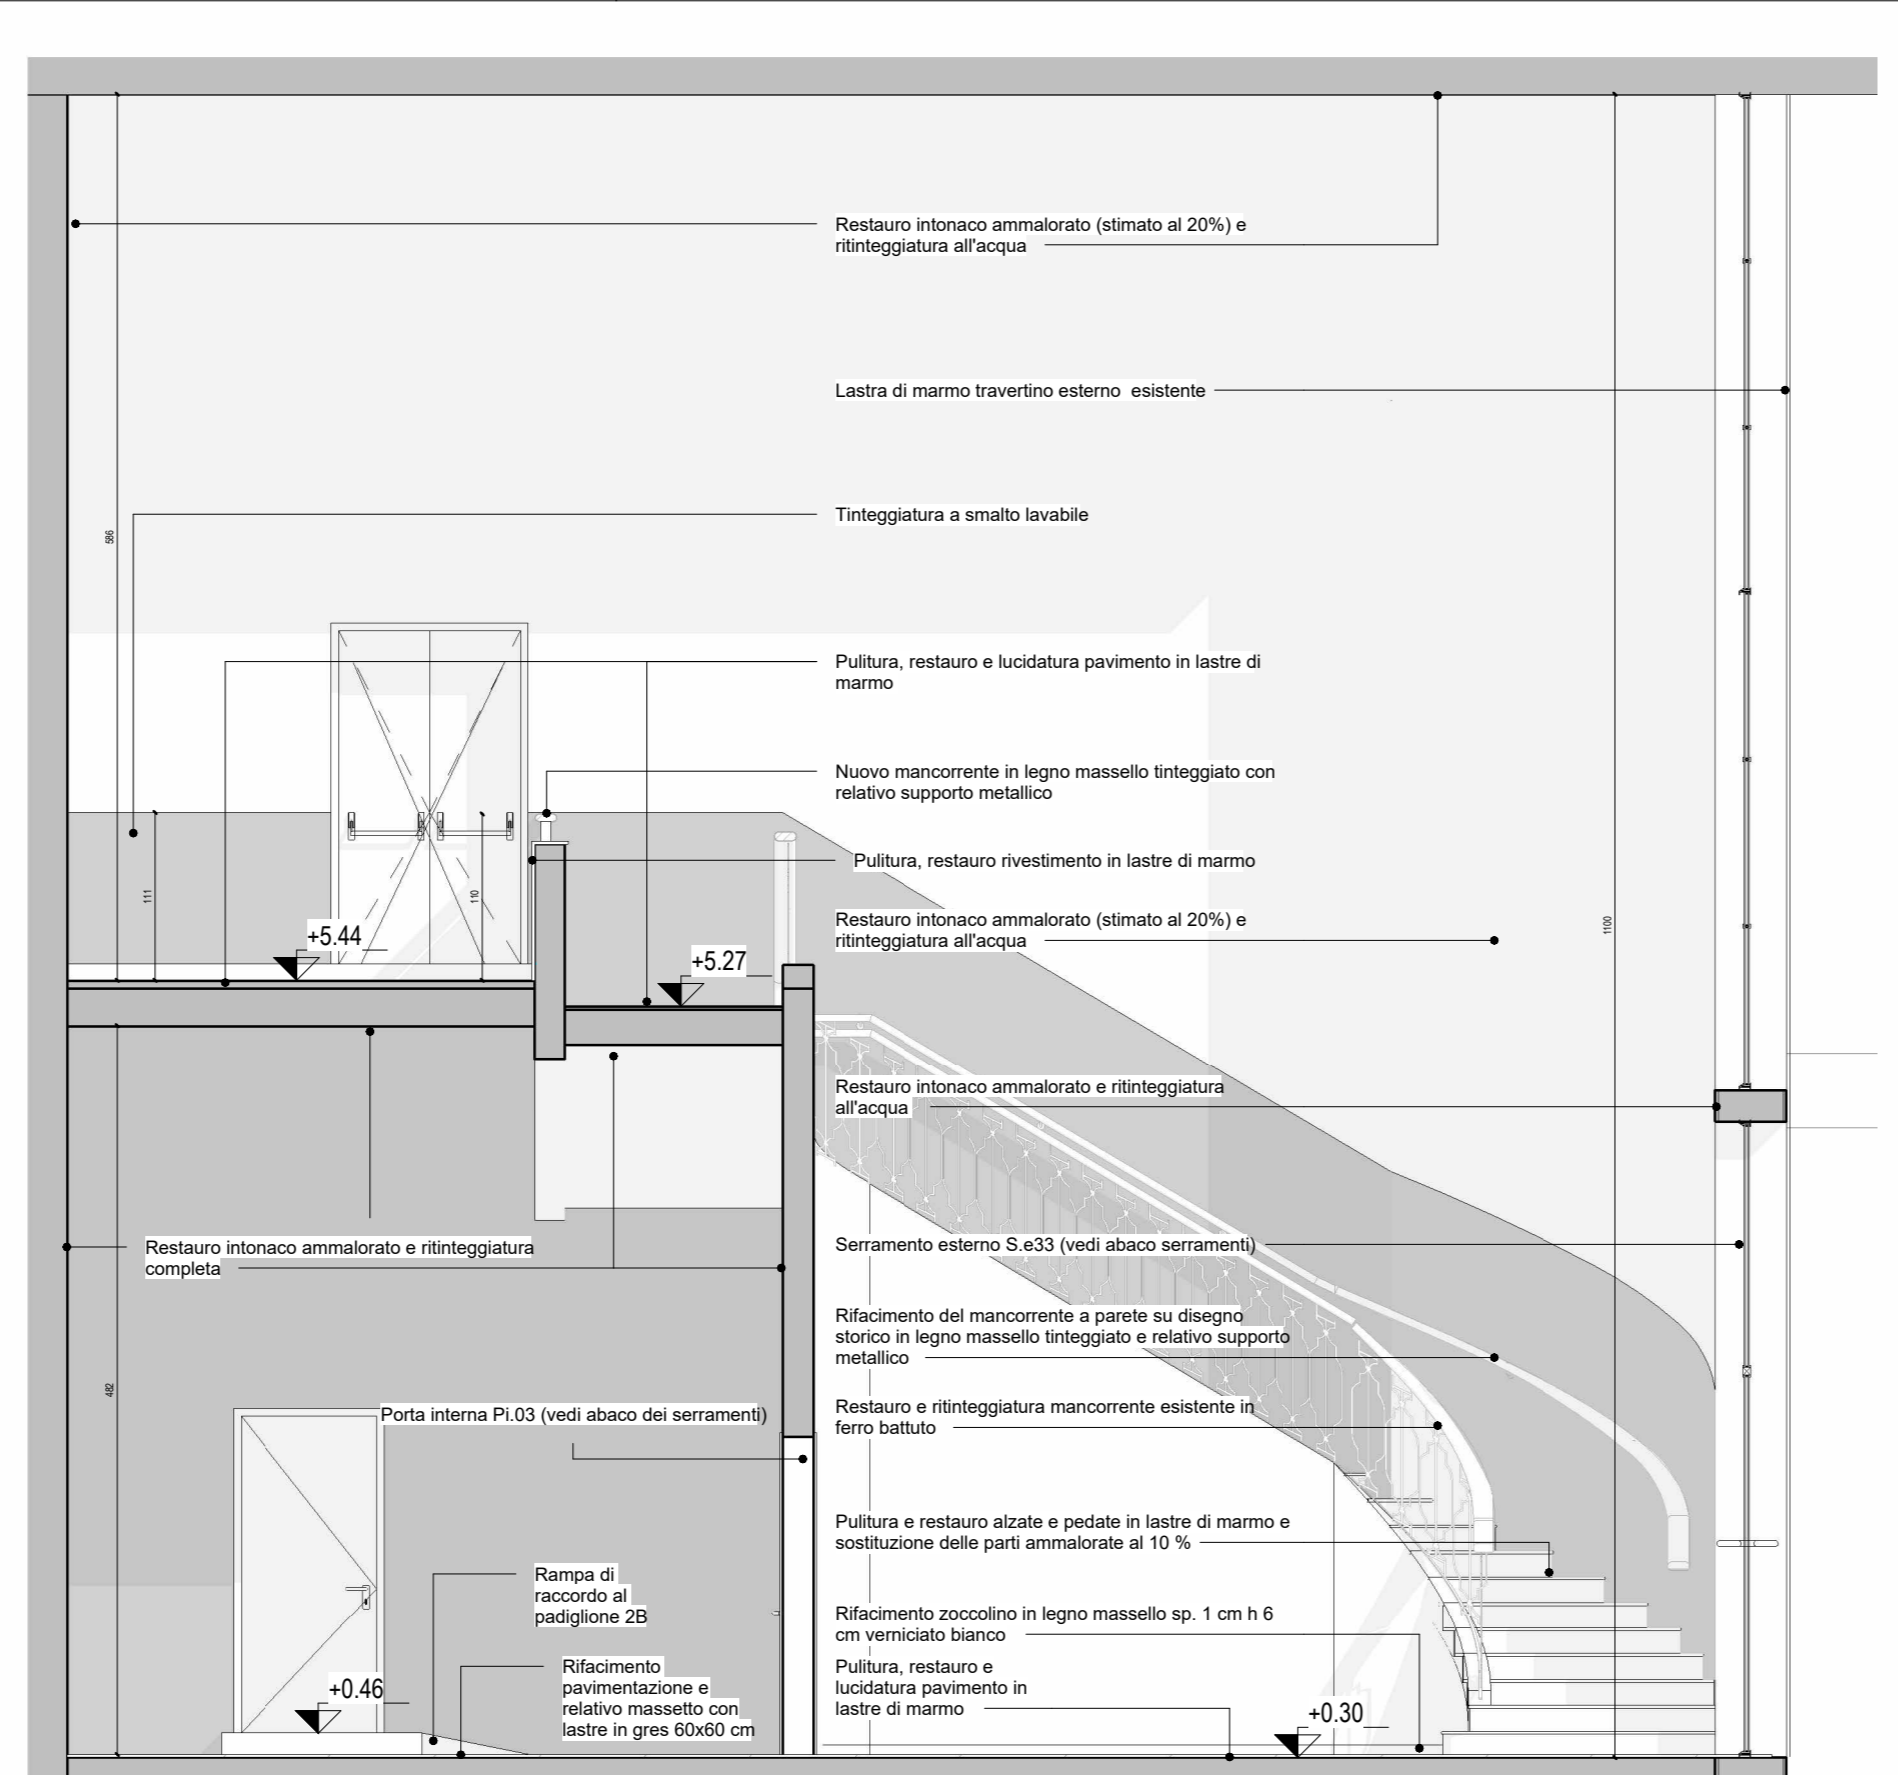


SEZIONE F-F

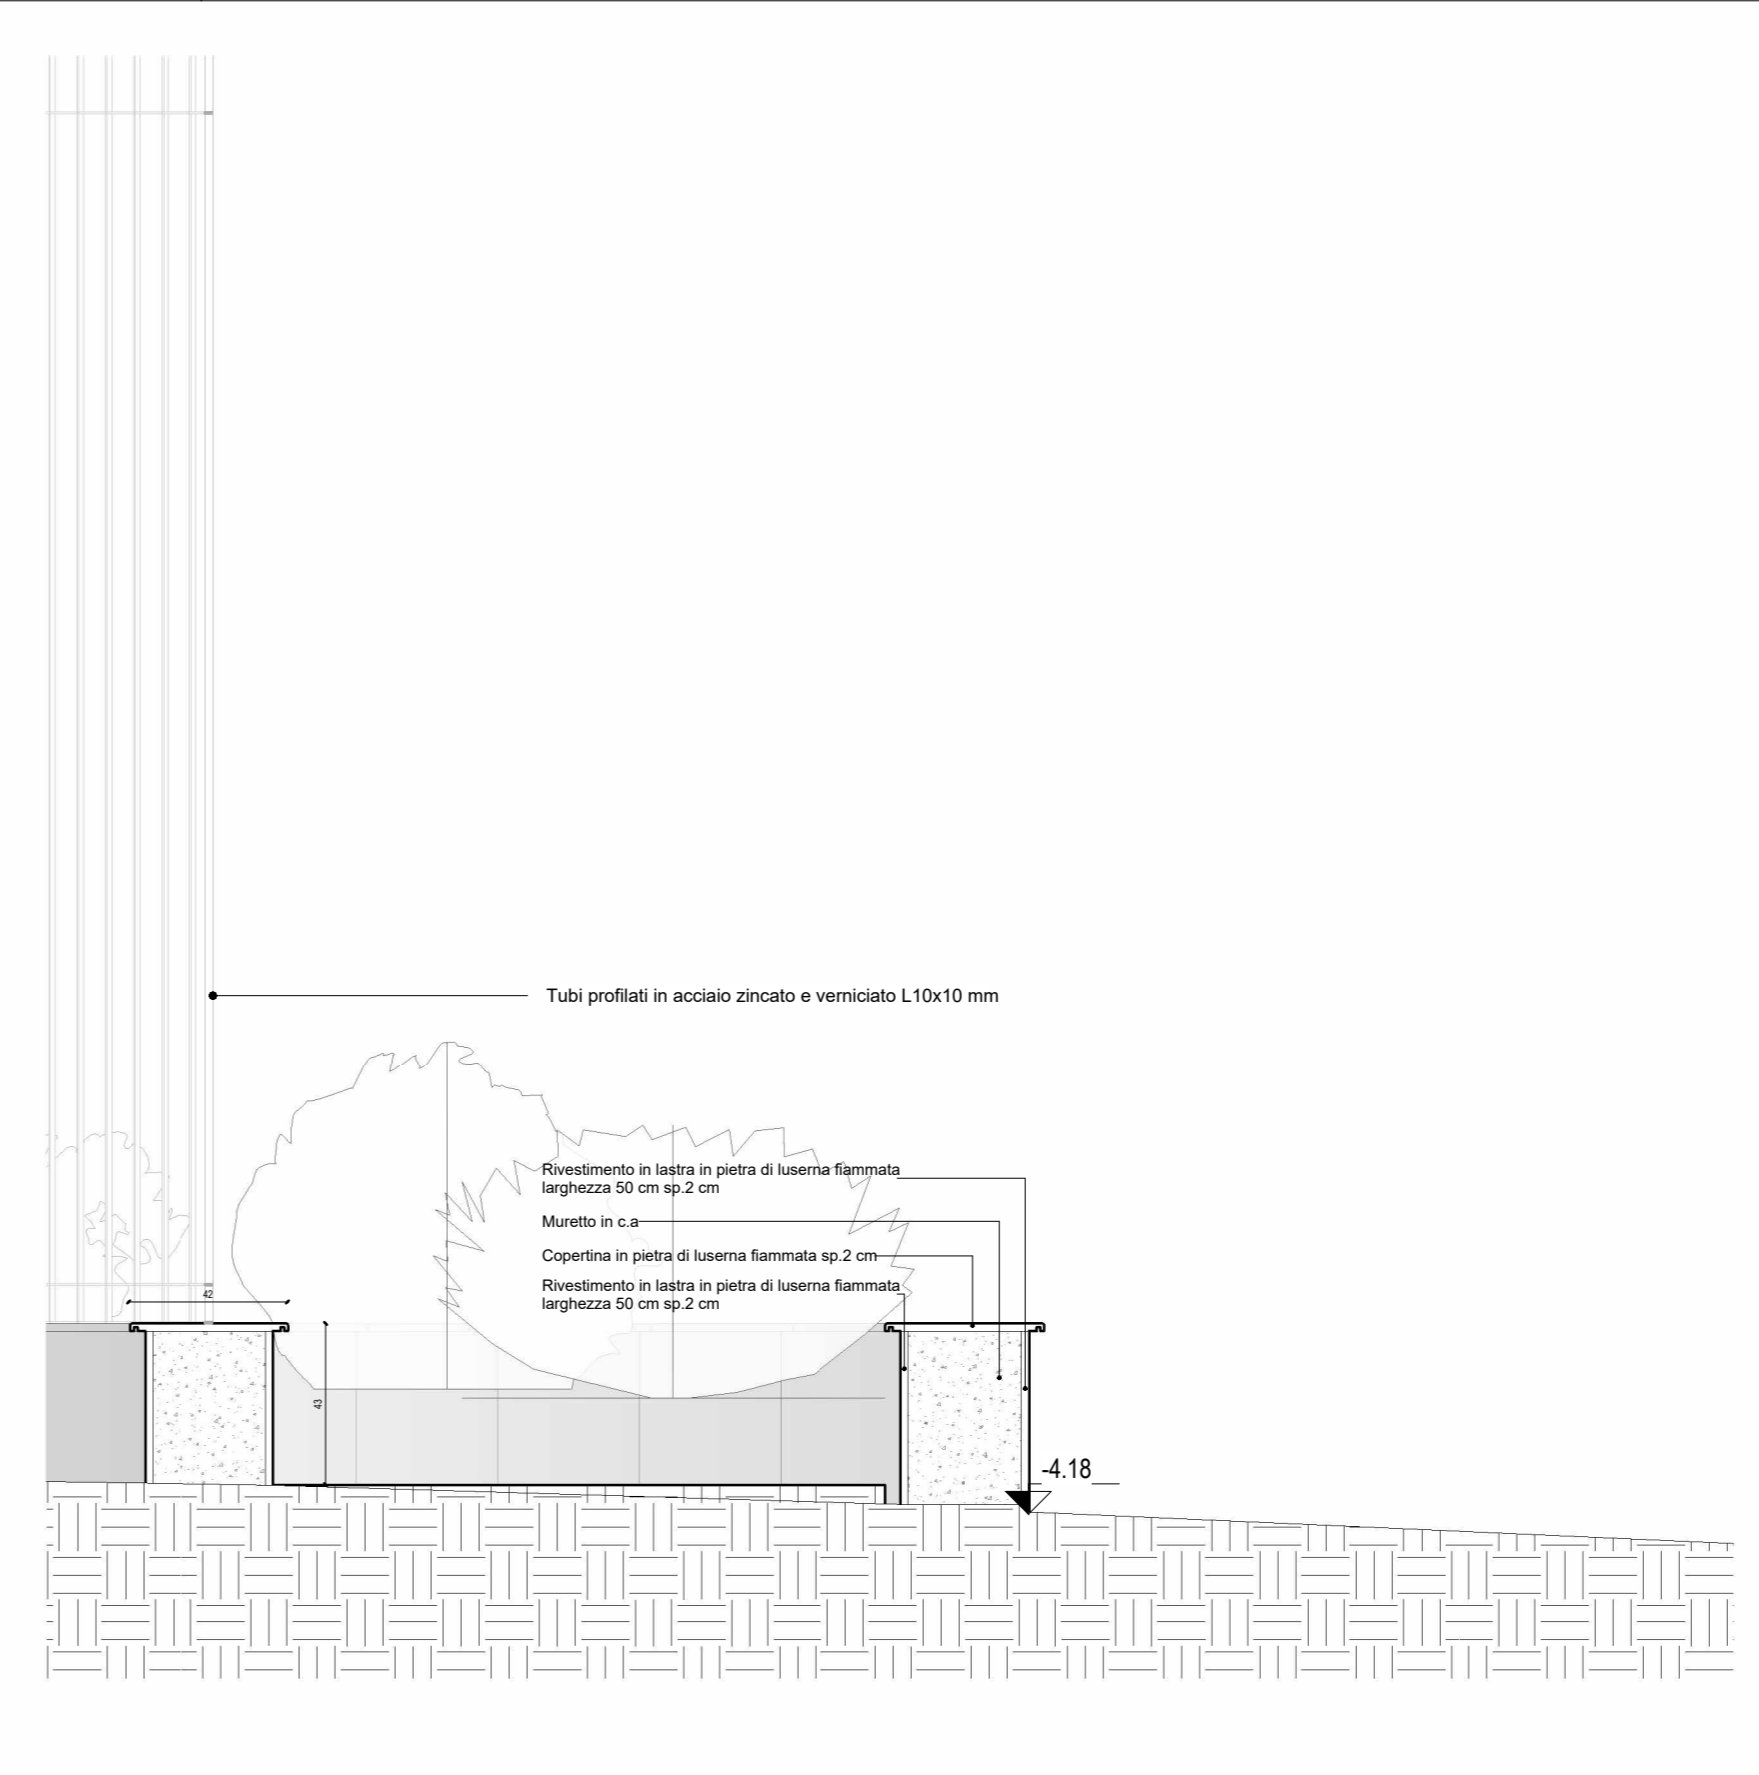


SEZIONE B-B

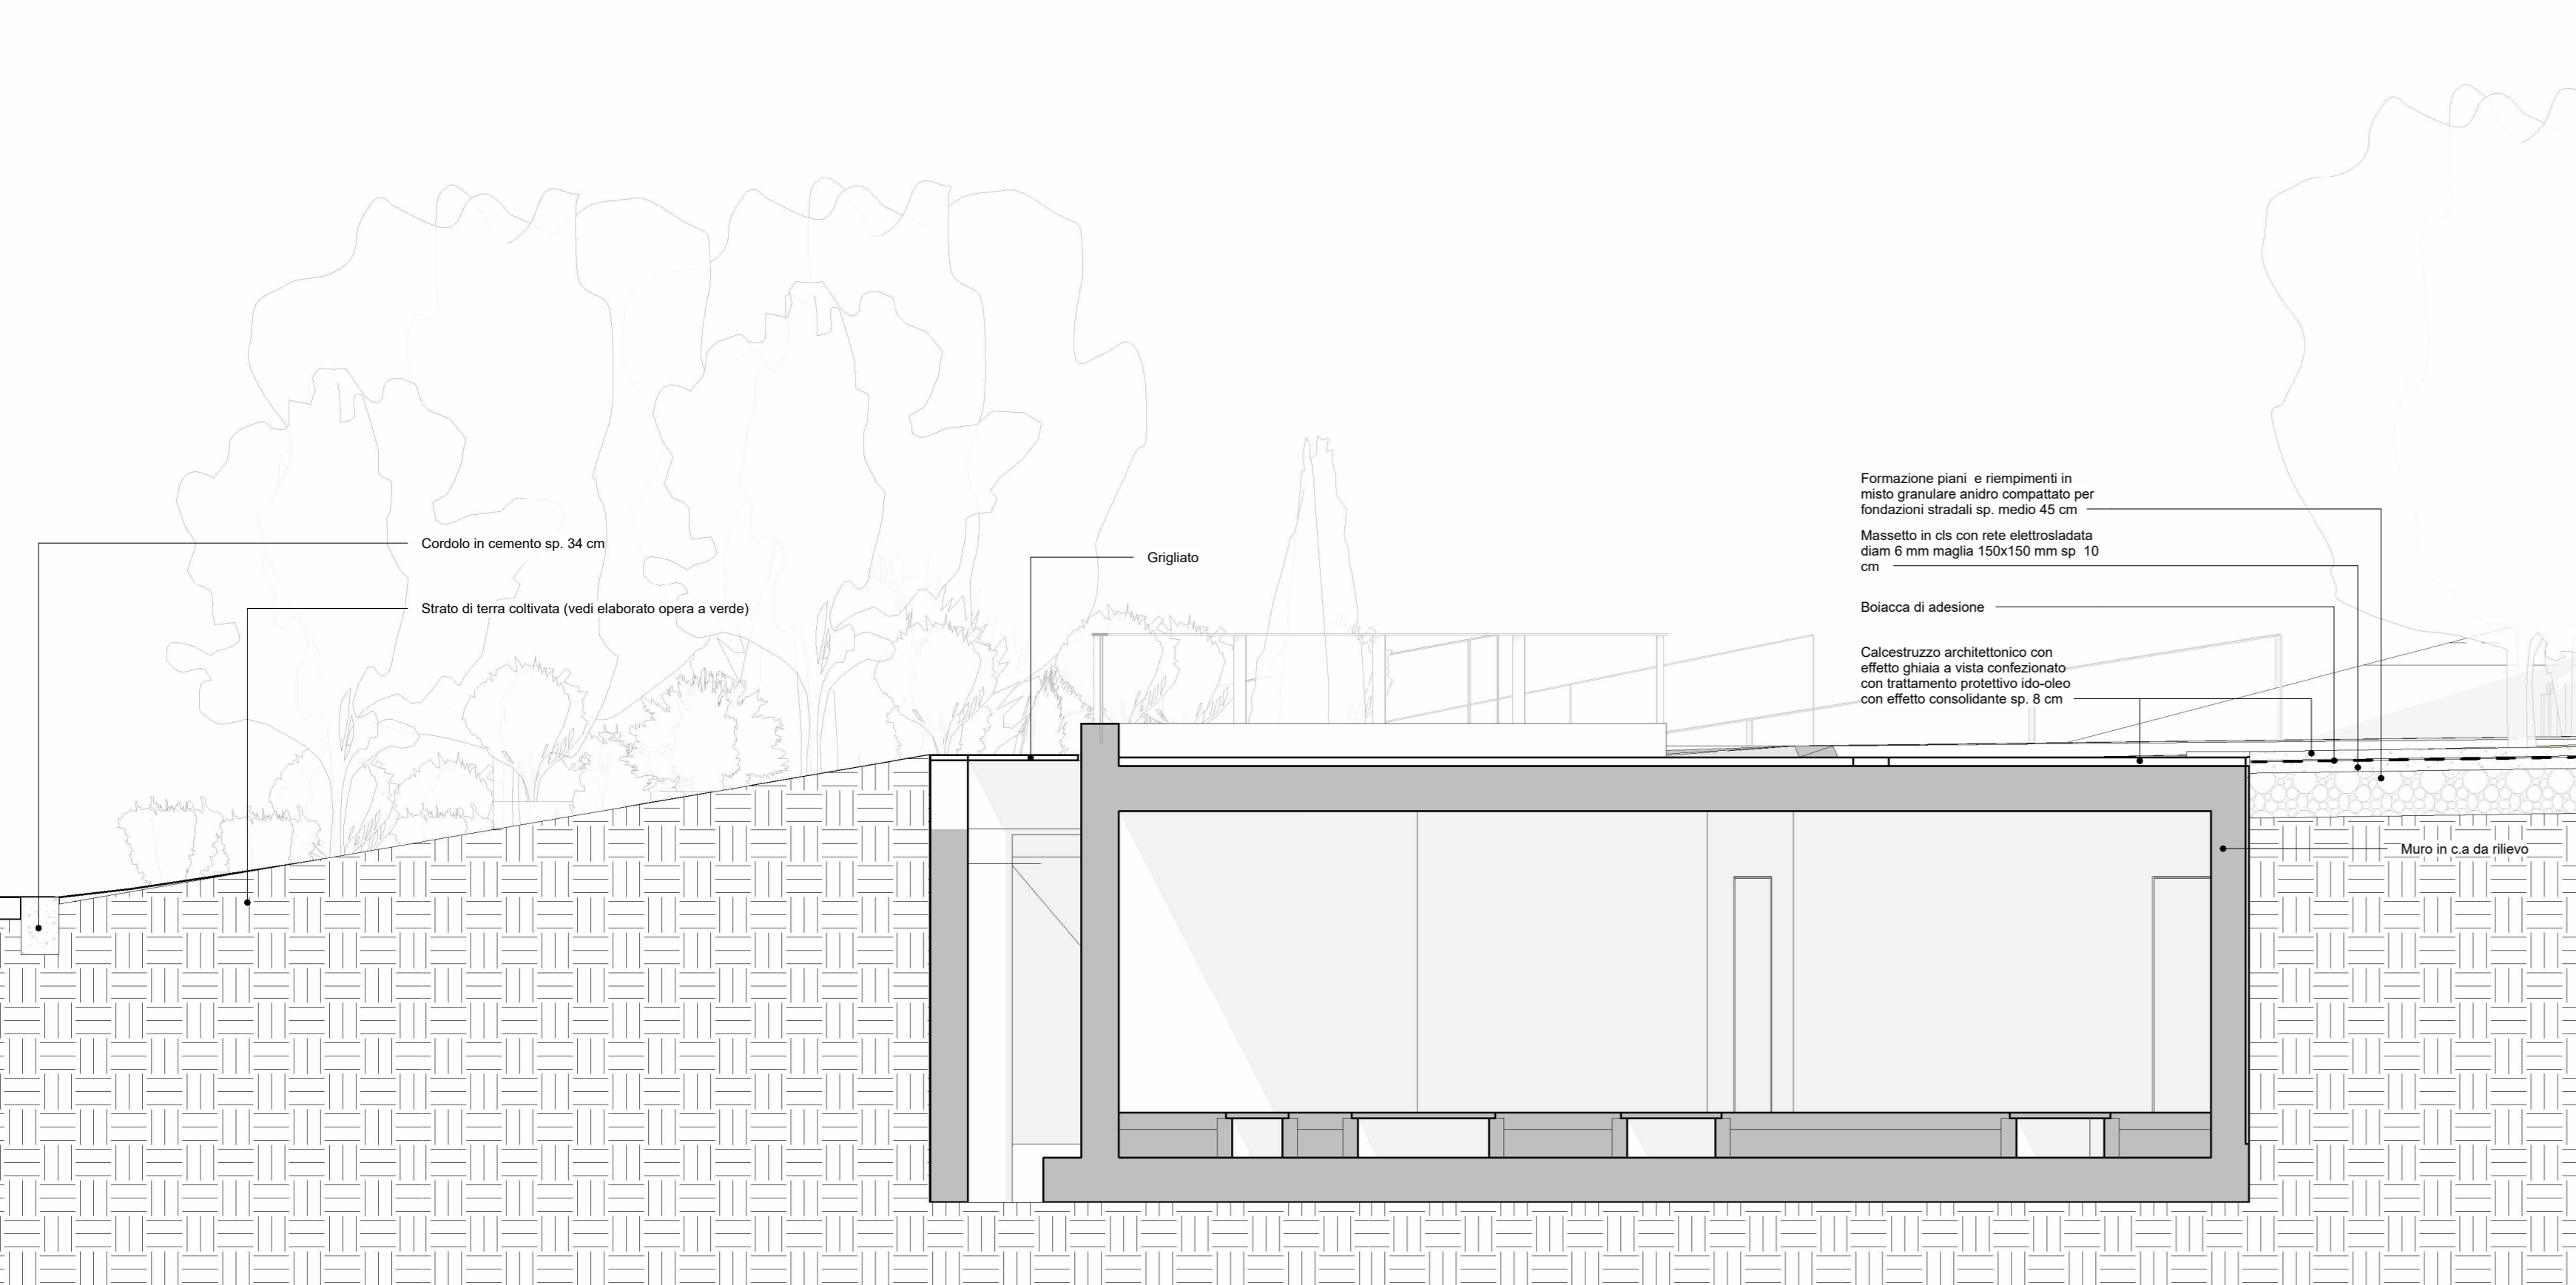

SEZIONE D-D

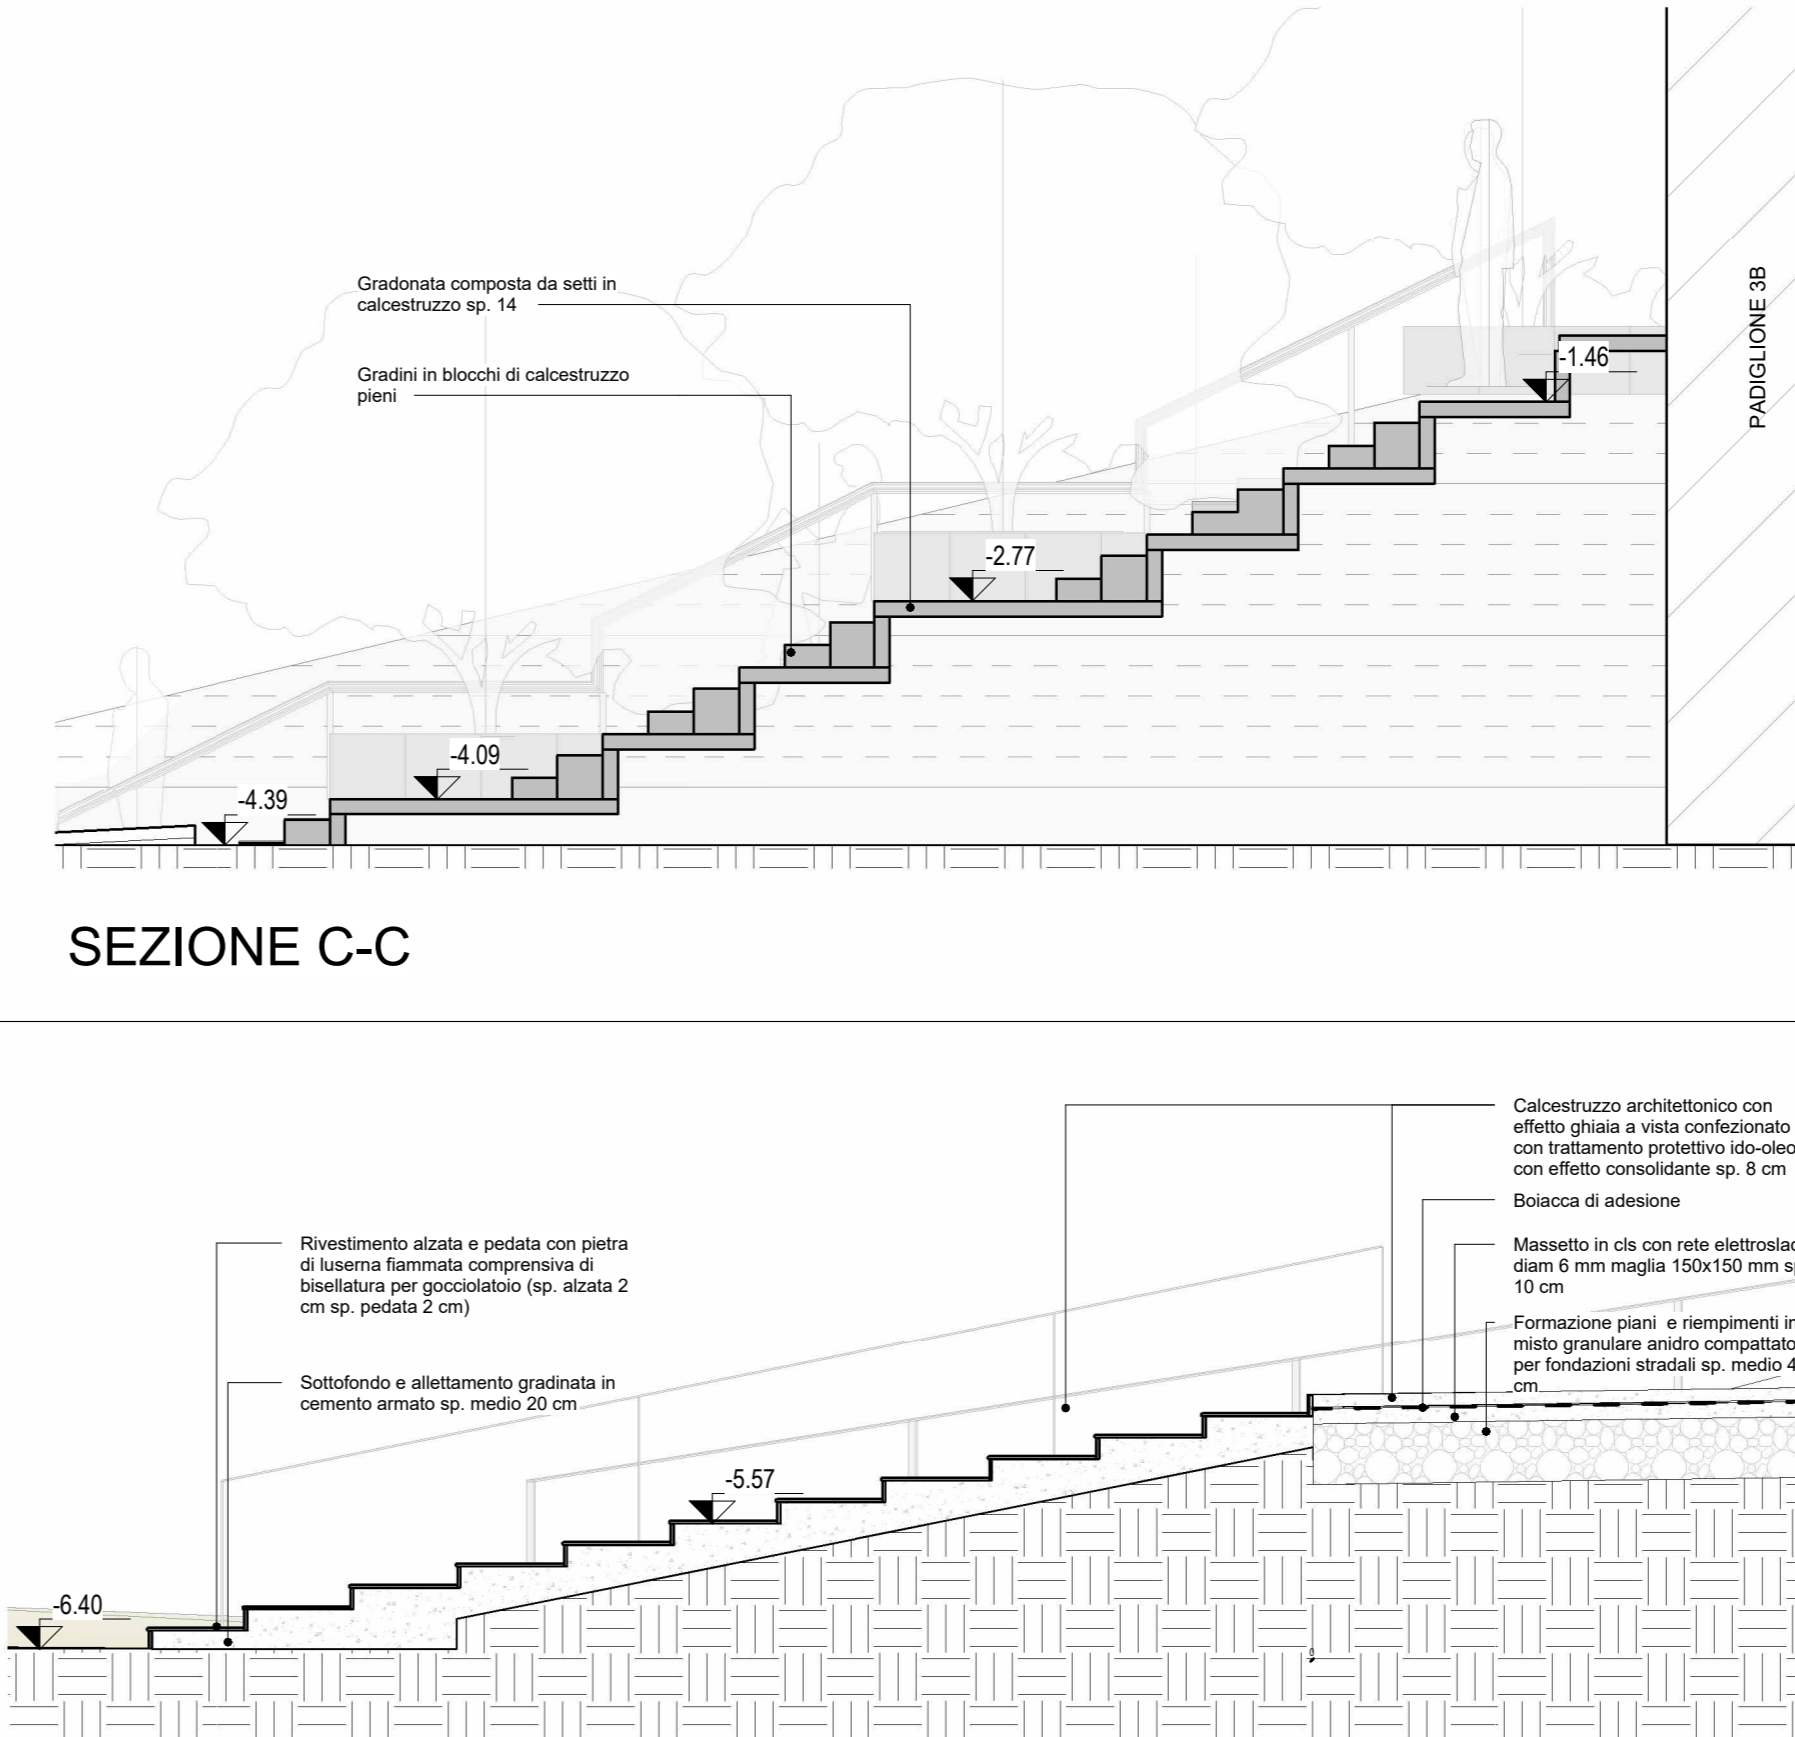

SEZIONE E-E

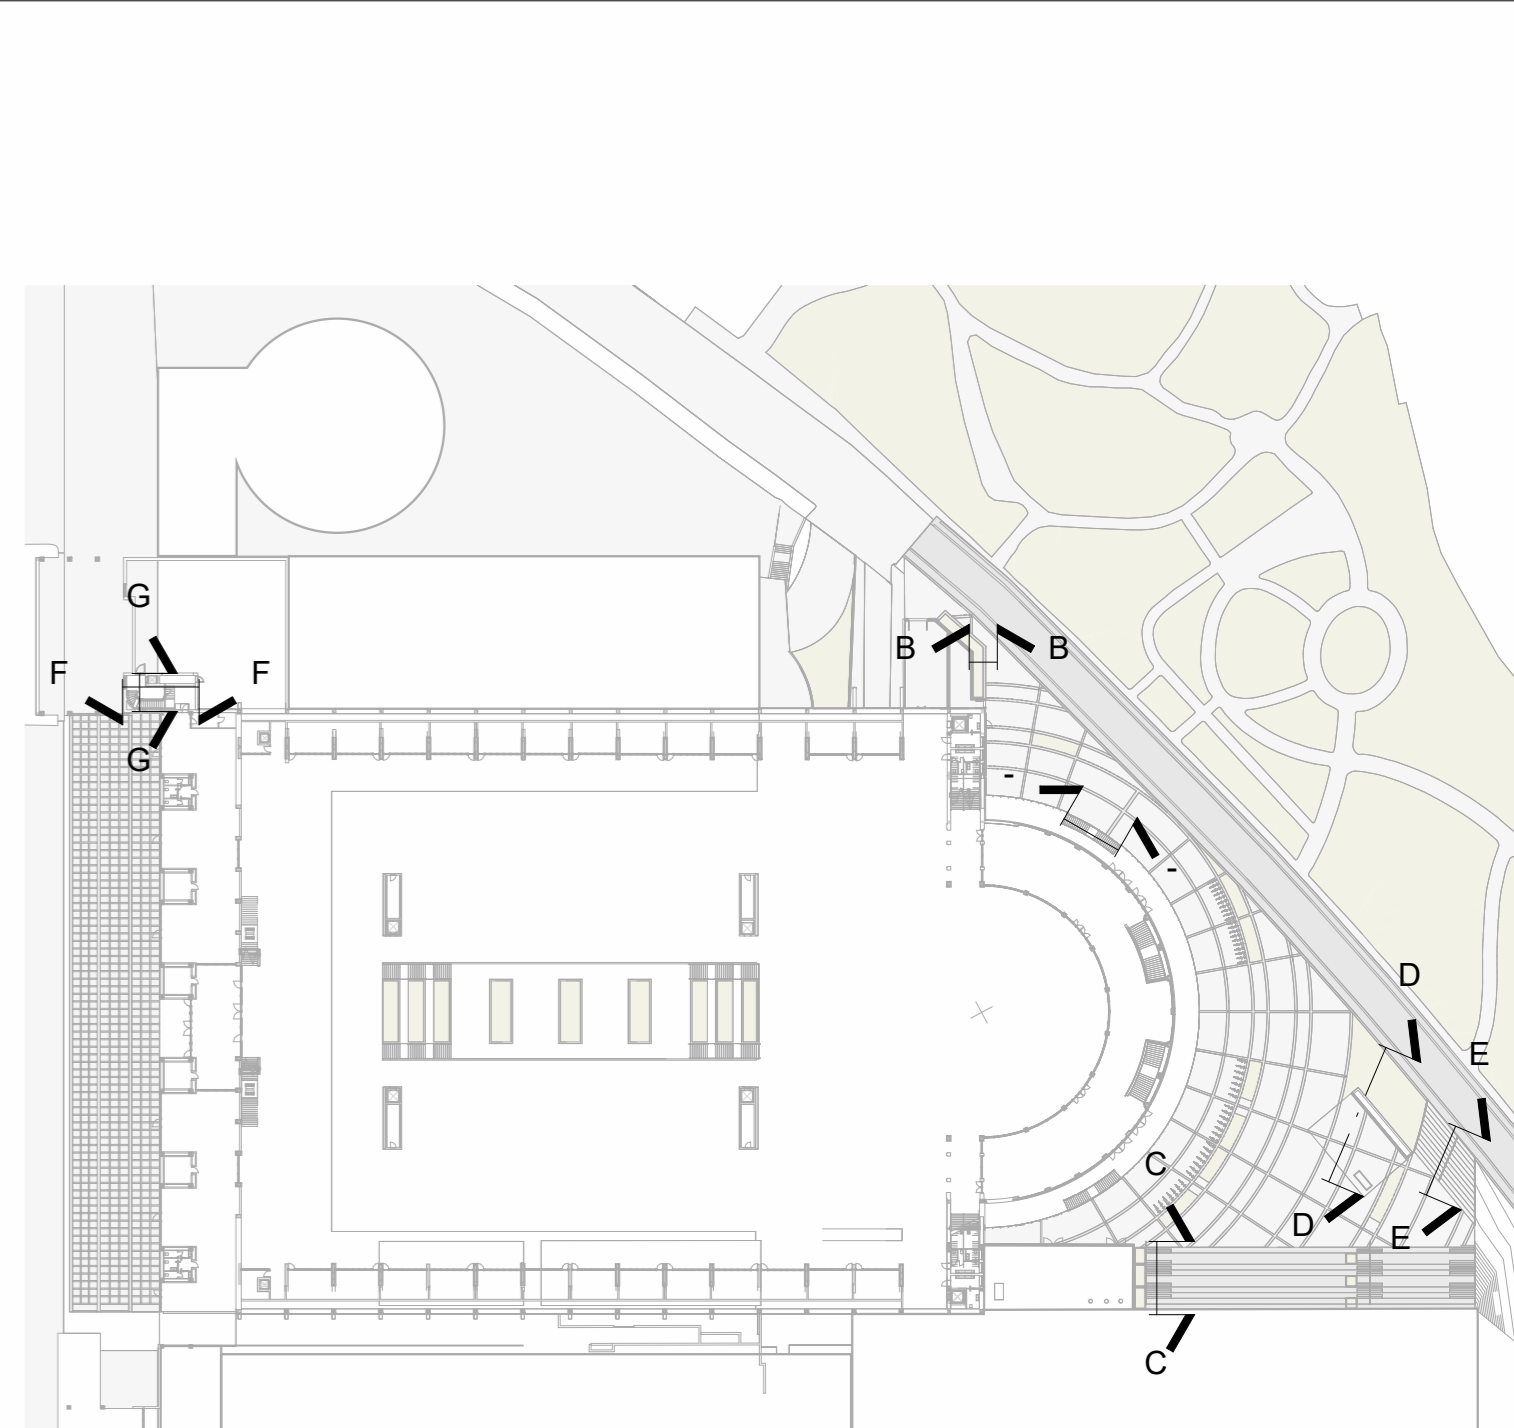

KEYPLAN PT



DIREZIONE OPERE PUBBLICHE

COMMITTENTE SCR Piemonte		COMUNE Città di TORINO			
LIVELLO PROGETTUALE PROGETTO DI FATTIBILITÀ TECNICO ECONOMICA					
CUP C14E21001220001	TITOLO INTERVENTO TORINO, IL SUO PARCO, IL SUO FIUME: MEMORIA E FUTURO' REALIZZAZIONE DELLA BIBLIOTECA CIVICA E RIQUALIFICAZIONE DEL TEATRO NUOVO				
CODICE OPERA 22044D02					
ELABORATO N. 28	TITOLO ELABORATO Dettagli costruttivi padiglione 1 e corte				
DATA Novembre 2022	SCALA 1:50	AREA PROGETTUALE STANDARD			
FORMATO DI STAMPA	CODICE GENERALE ELABORATO 22044D02_1_0_P_AH_00_BB_28_1	NOME FILE Autodesk Docs//TO ESPOL/2699-BCC-M-CTE-01.rvt			
VERSIONE	DATA	DESCRIZIONE	DIS.	CONTR.	APPR.
0	Settembre 2022	Prima emissione	BND	ISL	LCN
1	Novembre 2022	Emissione per Conferenza dei Servizi	BND	ISL	LCN
RTP PROGETTAZIONE		TIMBRI - FIRME			
RAFAEL MONEO Arch. Rafael Moneo (mandante) Calle Circa 5 - 28002 Madrid (Spagna) ISOARCHITETTI IsoArchitetti S.r.l. (mandante) Via Mazzini, 33 - 10123 Torino ICIS ICIS S.r.l. (mandataria) Corso Einaudi, 8 - 10128 Torino Ing. Quirico Ing. Giambattista Quirico (mandante) Corso Giovanni Lanza, 58 - 10131 Torino M.C.M. MCM Ingegneria (mandante) Gruppo Dimensione Vicolo Vincenzo Monti, 8, 10095 Grugliasco (TO) onleco Onleco Srl (mandante) Via Pigeletta, 3 - 10129 Torino		Arch. Saverio Oreglia d'Isola (Isolarchitetti Srl) Integrazione prestazioni specialistiche: Ing. Luciano Luciani (ICIS Srl)			
ORGANISMO DI CONTROLLO CONTECO S.p.A. Responsabile di Commessa: Ing. Daniele Baldi		SCR PIEMONTE S.p.A. Responsabile del Procedimento: Arch. Sergio Manto			

Questo elaborato è di proprietà della Società di Committenza Regione Piemonte S.p.A. Qualsiasi divulgazione o riproduzione anche parziale, deve essere espressamente autorizzata.
S.C.R. Piemonte S.p.A.