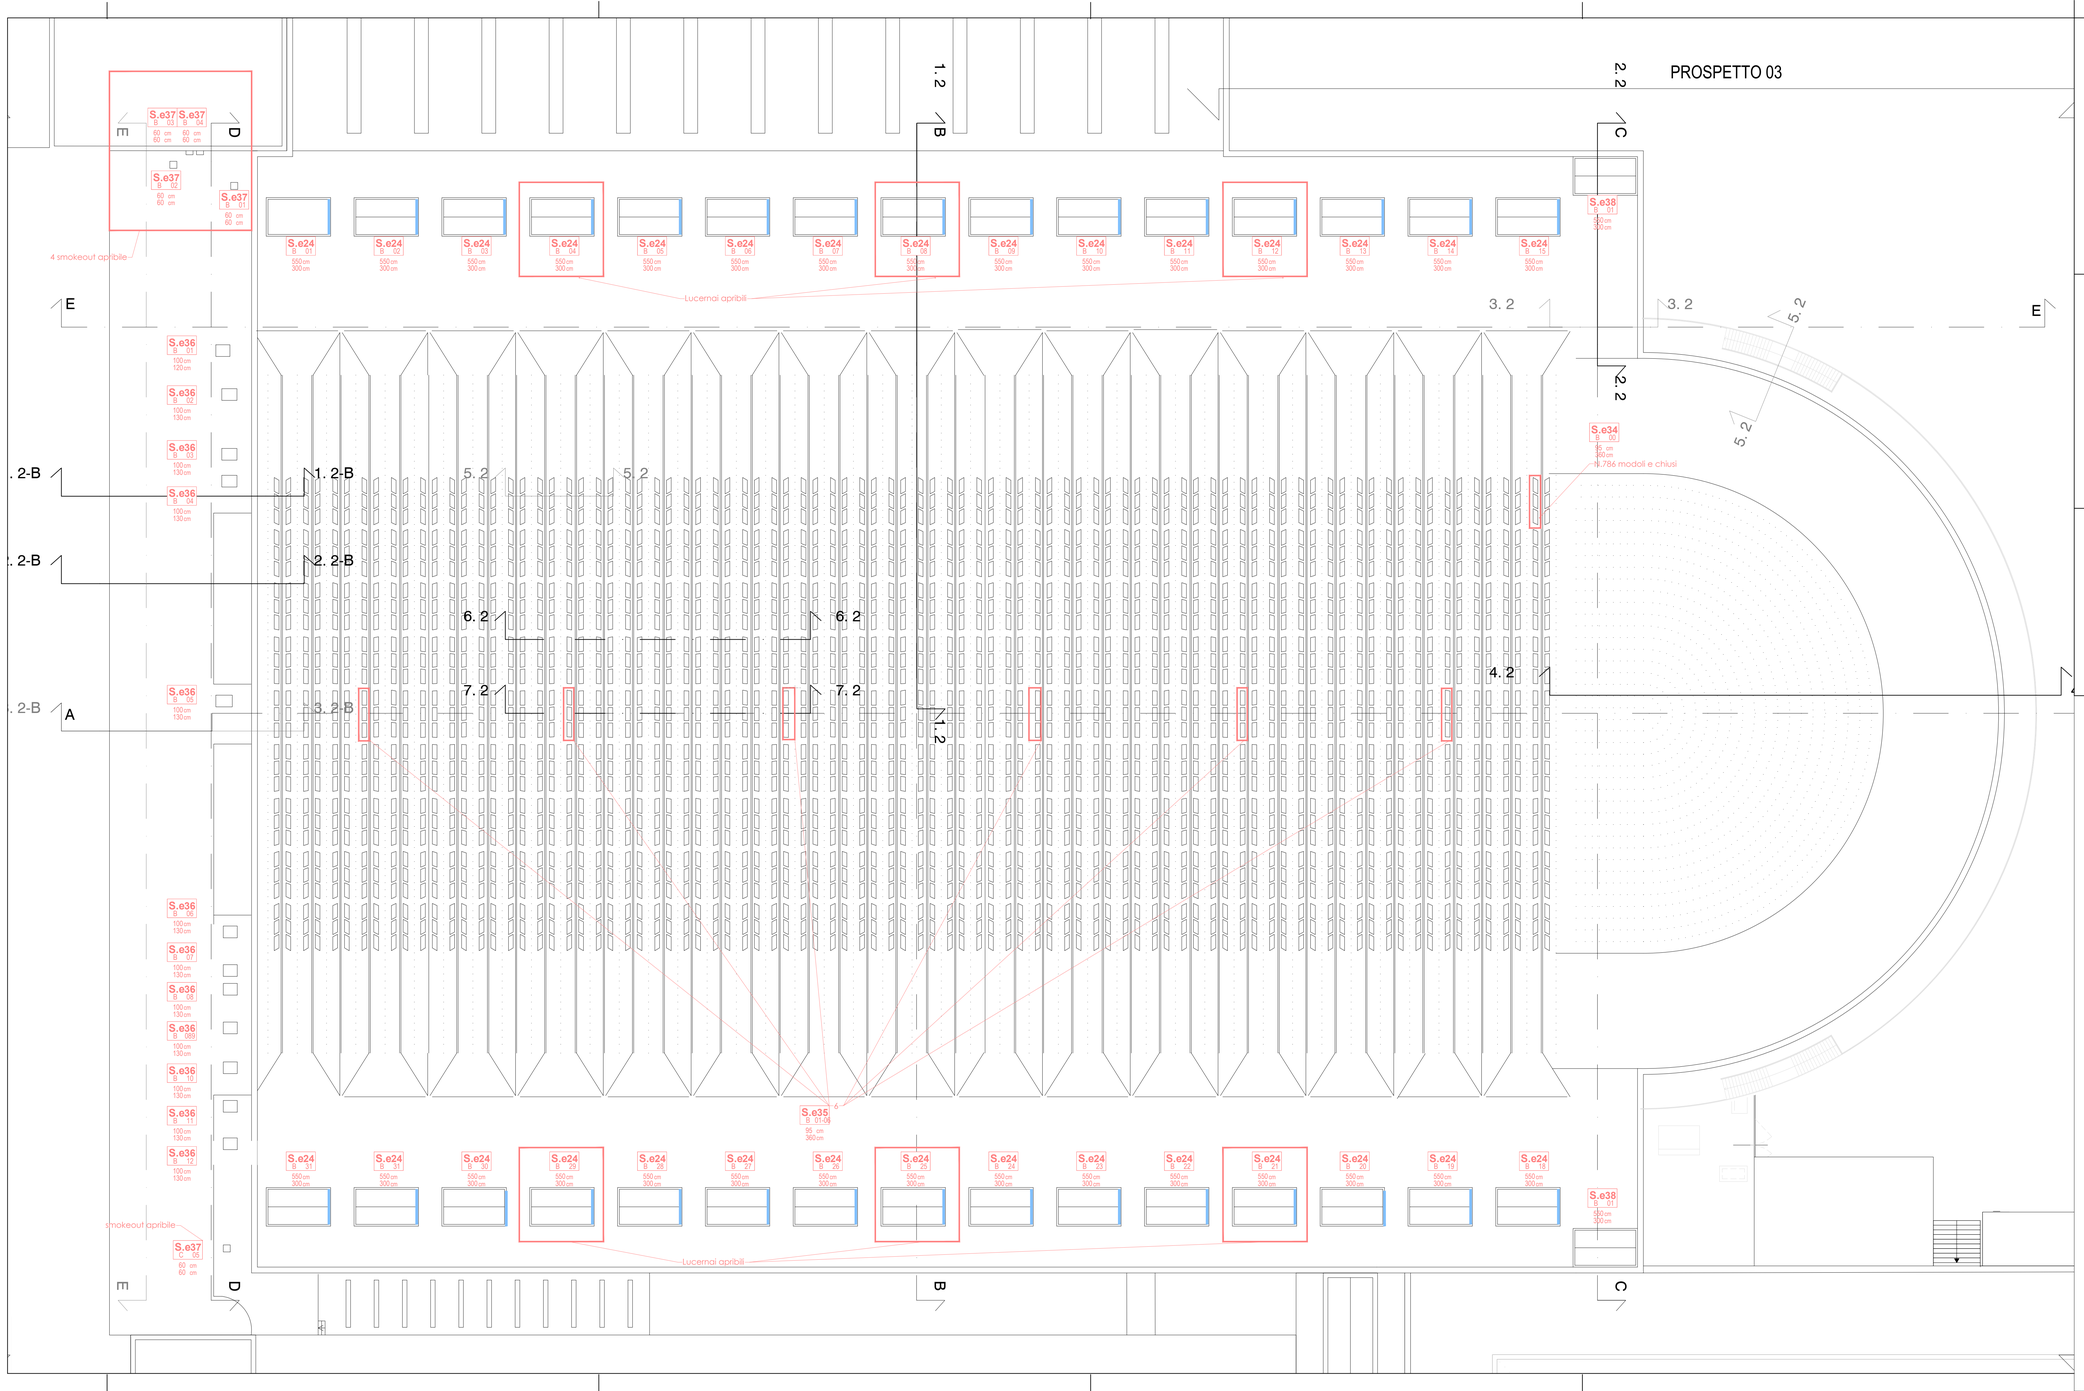

Legenda serramenti

FAMIGLIA : S.(e, i) serramento esterno/ interno

CODICE SINTESI INTERVENTO: XX 00

TIPOLOGIA

NUMERO PROGRESSIVO

B_ Nuova | Disegno storico

C_ Nuova

ALTEZZA

LARGHEZZA

Legenda abaco porte

FAMIGLIA : P.(e, i) porta esterna / interna

MATERIALI FINITURA
A_ Verniciata laccata
B_ Legno di rovere
C_Tamburata zincata

TIPOLOGIA

NUMERO PROGRESSIVO

REI: (r,R) rei 60, rei 120

ALTEZZA

LARGHEZZA

Legenda simbologia serramenti

TENDE FILTRANTE MANUALE VERTICALE

TENDE MOTORIZZATE FILTRANTE RULLO VERTICALE

TENDE MOTORIZZATE OSCURANTE ARRICCIATE

TENDE MOTORIZZATE INGRESSO MONTACARICHI

TENDA ANTINCENDIO

Scala grafica: 0 1 2 3 5 m

SCR PIEMONTE SOCIETÀ DI COMMITTENZA

Finanziato dall'Unione europea NextGenerationEU

CITTÀ DI TORINO

DIREZIONE OPERE PUBBLICHE

COMMITTENTE	COMUNE
SCR Piemonte	**Città di TORINO**

LIVELLO PROGETTUALE

PROGETTO DI FATTIBILITÀ TECNICO ECONOMICA

CUP **C14E21001220001**

CODICE OPERA **22044D02**

TITOLO INTERVENTO

TORINO, IL SUO PARCO, IL SUO FIUME: MEMORIA E FUTURO" REALIZZAZIONE DELLA BIBLIOTECA CIVICA E RIQUALIFICAZIONE DEL TEATRO NUOVO

ELABORATO N. 014

TITOLO ELABORATO

PROGETTO

Abaco serramenti - Pianta piano copertura

DATA	SCALA	AREA PROGETTUALE
Novembre 2022	1:200	ARCHITETTONICO

FORMATO DI STAMPA	CODICE GENERALE ELABORATO	NOME FILE
594mm x1100 mm	**22044D02_1_0_P_ AH_00_BE_014_1**	22044D02_1_0_P_AH_00_BE_014_1_Progetto-Abaco serramenti Piano copertura

VERSIONE	DATA	DESCRIZIONE	DIS.	CONTR	APPR.
0	settembre 2022	Prima emissione	BND	ISL	LCN
1	novembre 2022	Emissione per Conferenza dei Servizi	BND	ISL	LCN

RTP PROGETTAZIONE

RAFAEL MONEO Arch. Rafael Moneo (mandante) Calle Cinca 5 - 28002 Madrid (Spagna)

ISOLARCHITETTI Isolarchitetti S.r.l. (mandante) Via Maccheri, 30 - 10123 Torino

ICIS ICIS S.r.l. (mandataria) Corso Einaudi, 8 - 10128 Torino

Ing. Giovanni Battista Quirico (mandante) Corso Giovanni Lanza, 58 - 10131 Torino

MCM Ingegneria (mandante) Viaale Vincenzo Monti, 8, 10095 Grugliasco (TO)

onleco Onleco Srl (mandante) Via Figlietta,3 - 10129 Torino

TIMBRI - FIRME

ARCHITETTONICO

Arch. Rafael Moneo
Arch. Saverio Oreglia d'Isola (Isolarchitetti Srl)

Integrazione prestazioni specialistiche:
Ing. Luciano Luciani (ICIS Srl)

ORGANISMO DI CONTROLLO

CONTECO S.p.A.
Responsabile di Commessa: Ing. Daniele Baldi

SCR PIEMONTE S.p.A.

Responsabile del Procedimento: Arch. Sergio Manto

Questo elaborato è di proprietà della Società di Committenza Regione Piemonte S.p.A. Qualsiasi divulgazione o riproduzione anche parziale, deve essere espressamente autorizzata.

S.C.R. Piemonte S.p.A.