LEGENDA PIANO PRIMO

Riferimento grafico	Denominazione schede di arredo	ARR / Composizione
	LIBRERIA - H 150 cm _B	P2_0_1_ P2_0_2_ P2_0_7_ P2_1_1
	LIBRERIA MONOFRONTE - H 300 cm	ARR_18
	ESPOSITORI A COLONNA_A	ARR_21
	ESPOSITORI A COLONNA_B	ARR_22
	ESPOSITORI ORIZZONTALI_B	ARR_25
	CONTENITORI A GIORNO_B	ARR_31
	ARMADIO COMPOSTO PER UFFICI	ARR_40
	SEDUTE DA LETTURA_A	ARR_41
	SEDUTE DA LETTURA_B	ARR_42
	POLTRONE OPERATIVE_A	ARR_45
	POLTRONE_A	ARR_52
	POLTRONE_C	ARR_54
	POUF_A	ARR_60
	POUF_D	ARR_63
	POUF COMPONIBILI_C	ARR_66
	POUF COMPONIBILI_D	ARR_67
	POUF COMPONIBILI_E	ARR_68
	TAVOLI COMPONIBILI_C	ARR_81
	TAVOLI COMPONIBILI_D	ARR_82
	TAVOLI INFORMALI_A	ARR_85
	TAVOLI INFORMALI_D	ARR_88
	TAVOLI INFORMALI_F	ARR_90
	TAVOLO RIUNIONE	ARR_91
	POSTAZIONE UFFICIO	ARR_92
	CARRELS_B	ARR_95
	ACCESSORI_POSTAZIONE OPAC	ARR_98
	ACCESSORI_COMPOSIZIONE A GRADONI - VASIERA	ARR_106
	ACCESSORI_COMPOSIZIONE A GRADONI - PEDANA H19 CM	ARR_107
	ACCESSORI_COMPOSIZIONE A GRADONI - PEDANA H38 CM	ARR_108
	ACCESSORI_COMPOSIZIONE A GRADONI - PEDANA H57 CM	ARR_109
	ACCESSORI_COMPOSIZIONE A GRADONI - CUSCINO	ARR_110
	ACCESSORI_CUSCINO POSTAZIONE SINGOLA	ARR_113
	ACCESSORI_POUF A CUBO	ARR_112
	TAPPETI_F	ARR_130
	BANCONE POSTAZIONE SINGOLA	ARR_129
	FINITURA GRADONATE	ARR_141

PIANTA PIANO PRIMO

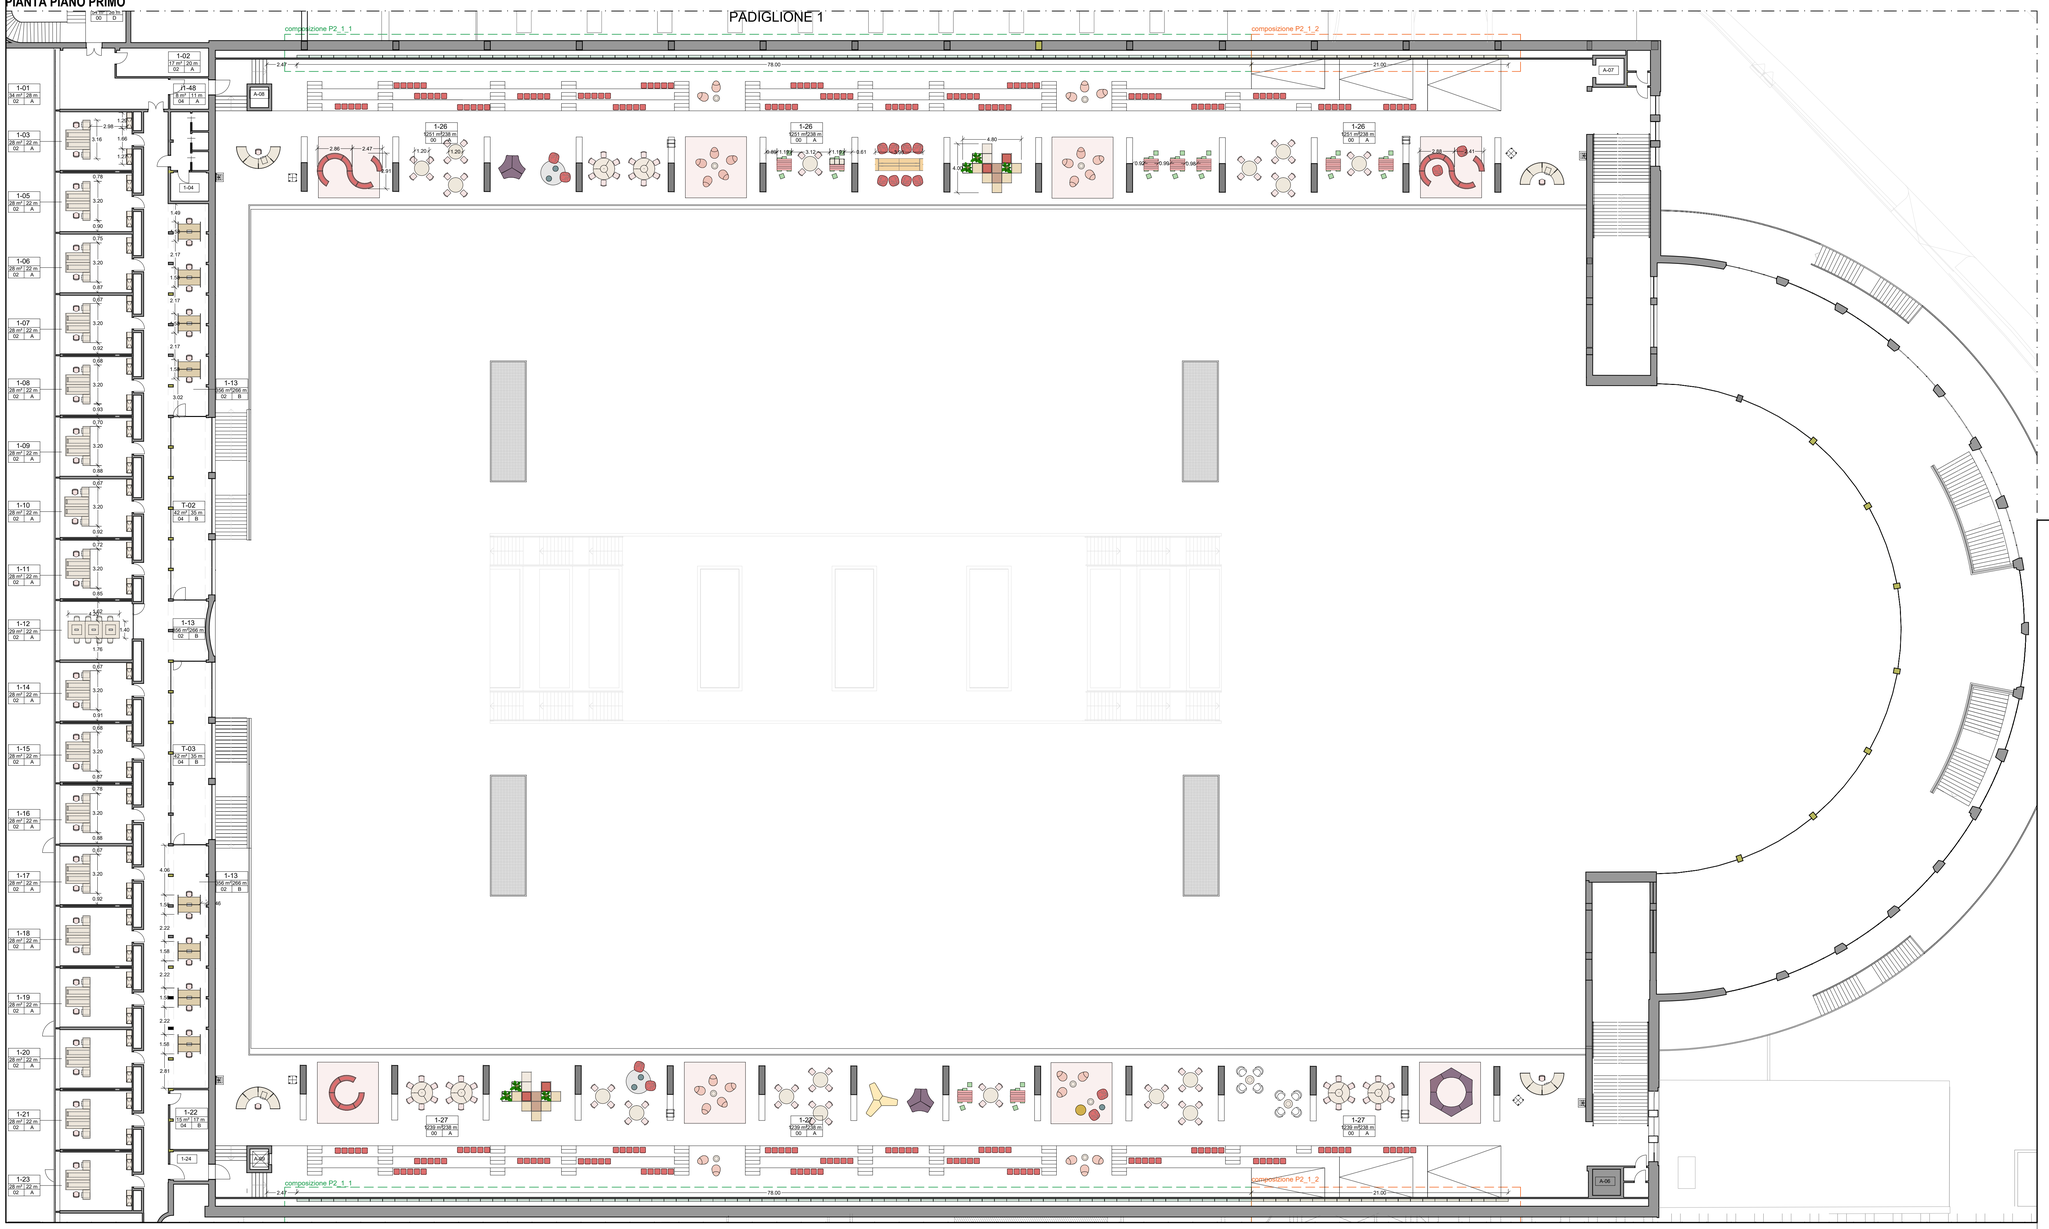

SCR PIEMONTE SOCIETÀ DI COMMITTENZA

Finanziato dall'Unione europea NextGenerationEU

CITTÀ DI TORINO

DIREZIONE OPERE PUBBLICHE

COMMITTENTE: SCR Piemonte	COMUNE: Città di TORINO
LIVELLO PROGETTUALE: PROGETTO DI FATTIBILITÀ TECNICO ECONOMICA	
CUP: C14E21001220001 CODICE OPERA: 22044D02	TITOLO INTERVENTO: TORINO, IL SUO PARCO, IL SUO FIUME: MEMORIA E FUTURO" REALIZZAZIONE DELLA BIBLIOTECA CIVICA E RIQUALIFICAZIONE DEL TEATRO NUOVO
ELABORATO N.: 021	TITOLO ELABORATO: PROGETTO - Abaco allestimento piano primo

DATA	SCALA	AREA PROGETTUALE
Gennaio 2023	1:200	ARCHITETTURA

FORMATO DI STAMPA	CODICE GENERALE ELABORATO	NOME FILE
A1x5	22044D02_1_0_P_AH_00_BE_021_2	22044D02_1_0_P_AH_00_BE_020_1_Allestimento.dwg

VERSIONE	DATA	DESCRIZIONE	DIS.	CONTR	APPR.
0	Settembre 2022	Prima emissione	BND	ISL	LCN
1	Novembre 2022	Emissione per conferenza dei servizi	BND	ISL	LCN
2	Gennaio 2023	Integrazione per ottemperanza pareri CdS	BND	ISL	LCN

RTP PROGETTAZIONE

RAFAEL MONEO — Arch. Rafael Moneo(mandante), Calle Cinca 3 - 28002 Madrid (Spagna)

ISOLARCHITETTI — IsolArchitetti S.r.l.(mandante), Via Mazzini, 33 - 10123 Torino

ICIS — ICIS S.r.l.(mandataria), Corso Einaudi, 8 - 10128 Torino

Ing. Quirico — Ing. Giambattista Quirico(mandante), Corso Giovanni Lanza, 58 - 10131 Torino

M.C.M. — MCM Ingegneria(mandante), Vicolo Vincenzo Monti, 8, 10095 Grugliasco (TO)

onleco — Onleco Srl(mandante), Via Pigafetta,3 - 10129 Torino

TIMBRI - FIRME

Progettista Architettonico

Arch. Rafael Moneo
Arch. Saverio Oreglia d'Isola (Isolarchitetti Srl)

Integrazione prestazioni specialistiche:
Ing. Luciano Luciani (ICIS Srl)

ORGANISMO DI CONTROLLO

CONTECO S.p.A.
Responsabile di Commessa: Ing. Daniele Baldi

SCR PIEMONTE S.p.A.

Responsabile del Procedimento: Arch. Sergio Manto

Questo elaborato è di proprietà della Società di Committenza Regione Piemonte S.p.A. Qualsiasi divulgazione o riproduzione anche parziale, deve essere espressamente autorizzata S.C.R. Piemonte S.p.A.