



Piano interrato



Piano terra

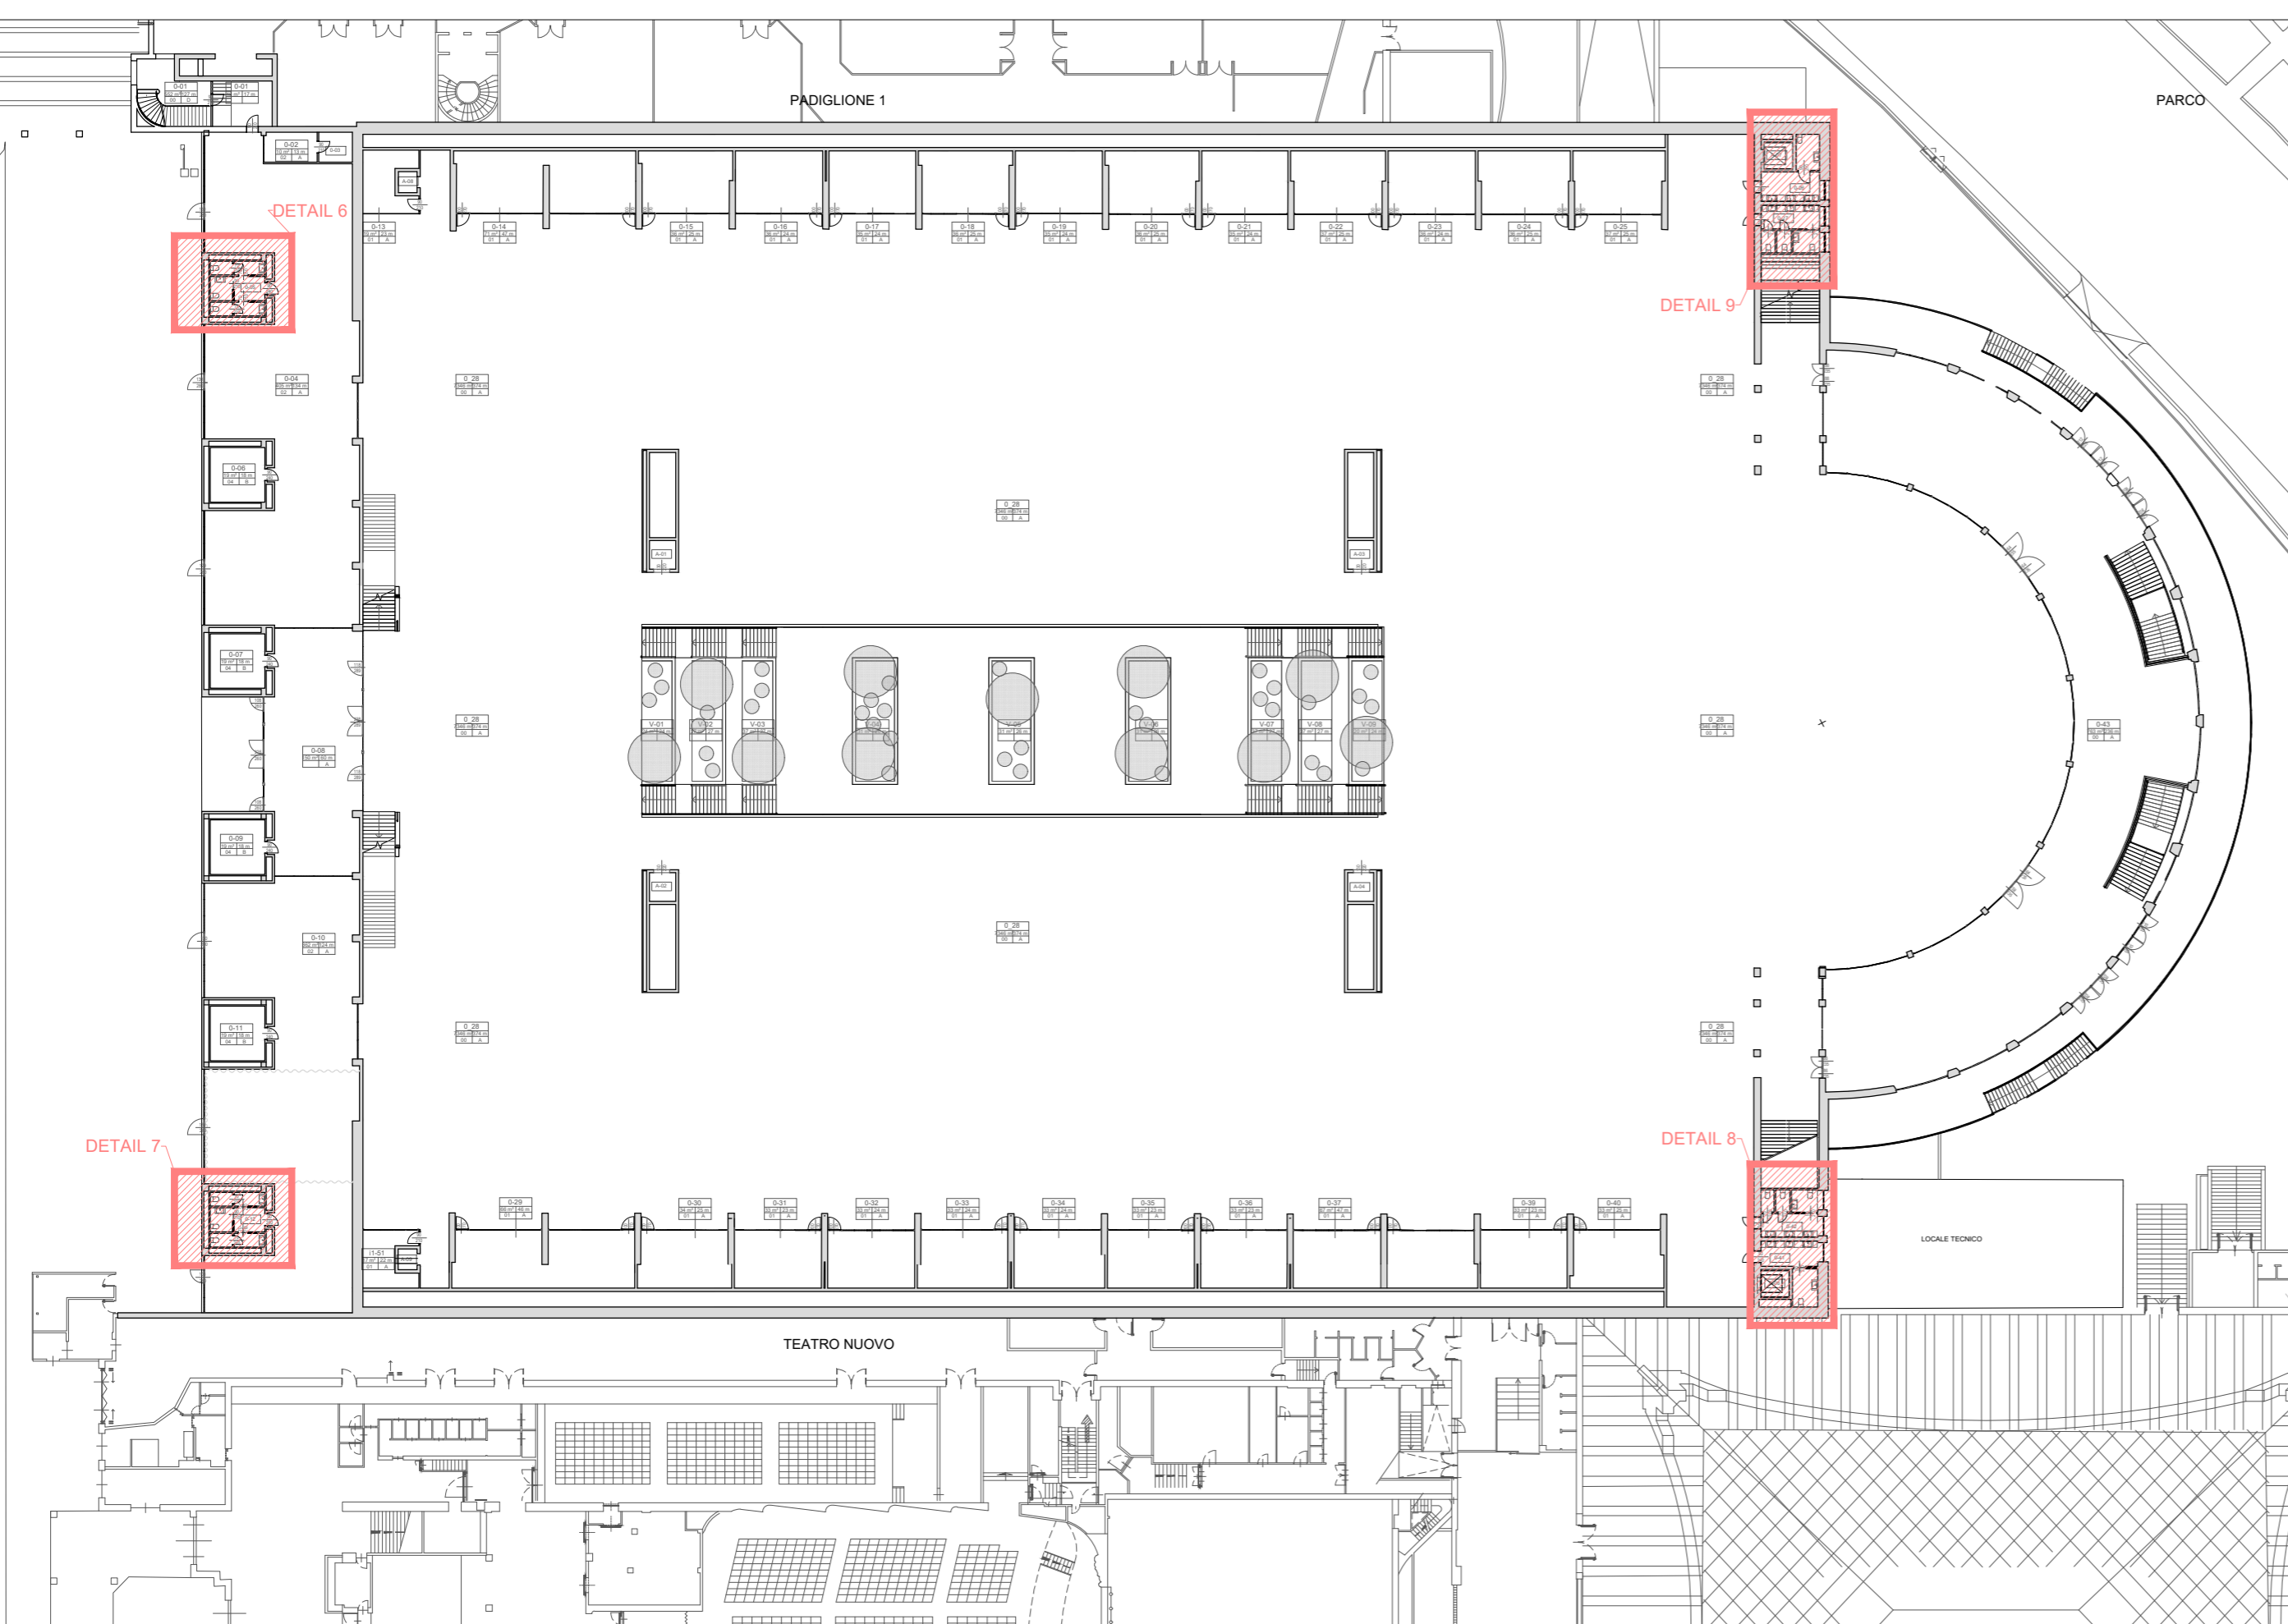

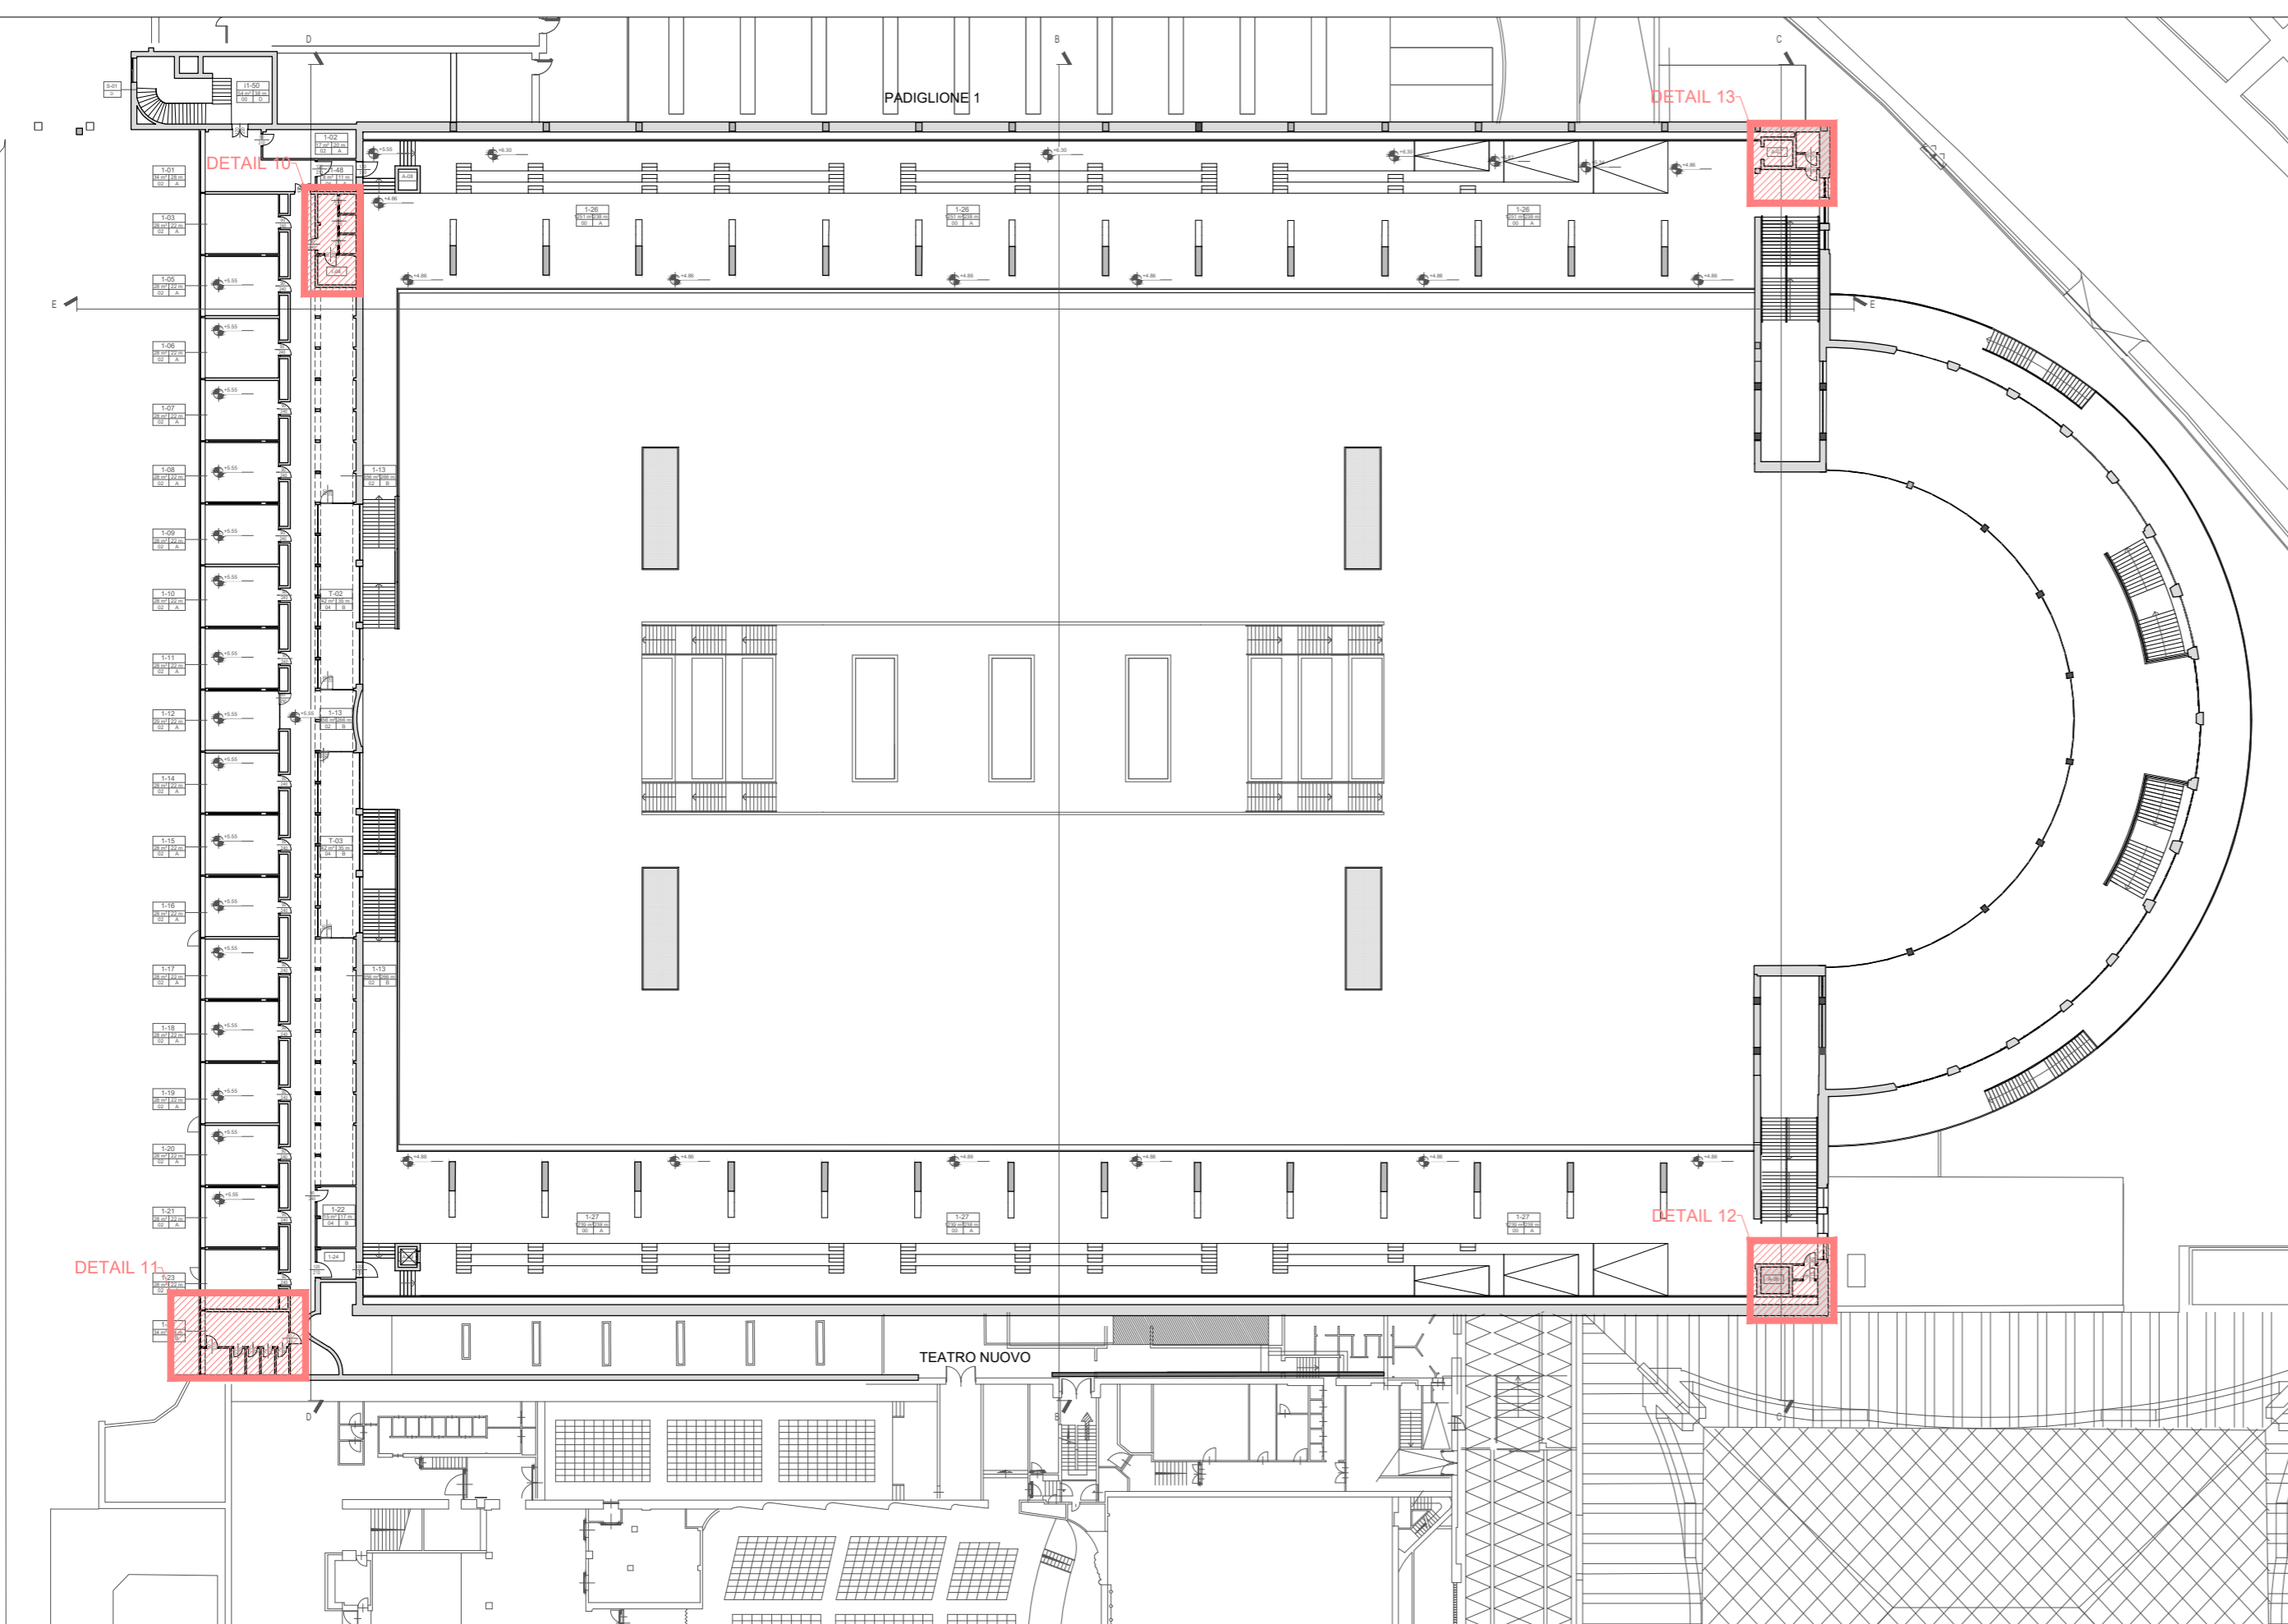


Piano primo

Legenda

SANITARI

-  VASO SOSPESO PER DISABILI CON CASSETTA AD INCASSO
-  VASO SOSPESO CON CASSETTA AD INCASSO
-  VASO SOSPESO PER BAMBINI
-  LAVABO SOSPESO PER DISABILI
-  LAVABO SOSPESO
-  LAVABO SOSPESO IN CEMENTO

ALTRI ELEMENTI

-  SPECCHIO A PARETE completo di sistema di fissaggio a muro.
-  Spot Led orientabile da incasso nel controsoffitto (vedi tavole impianti elettrici)
-  Luci lineari (vedi tavole impianti elettrici)

Scala grafica: 0 5 10 15 m



DIREZIONE OPERE PUBBLICHE

COMMITTENTE <b>SCR Piemonte</b>		COMUNE <b>Città di TORINO</b>			
LIVELLO PROGETTUALE <b>PROGETTO DI FATTIBILITÀ TECNICO ECONOMICA</b>					
CUP <b>C14E21001220001</b>	TITOLO INTERVENTO <b>TORINO, IL SUO PARCO, IL SUO FIUME: MEMORIA E FUTURO" REALIZZAZIONE DELLA BIBLIOTECA CIVICA E RIQUALIFICAZIONE DEL TEATRO NUOVO</b>				
CODICE OPERA <b>22044D02</b>	TITOLO ELABORATO <b>PROGETTO - Abaco servizi igienici piani interrato - terreno -primo</b>				
ELABORATO N. <b>023</b>	DATA Settembre 2022	SCALA <b>1:500</b>	AREA PROGETTUALE <b>TORINO EXPO_ABACO BAGNI</b>		
FORMATO DI STAMPA <b>A1</b>	CODICE GENERALE ELABORATO <b>22044D02_1_0_P_AH_OO_BE_023_0</b>		NOME FILE TORINO EXPO_ABACO BAGNI.dwg		
VERSIONE	DATA	DESCRIZIONE	DIS.	CONTR.	APPR.
r00	settembre 2022	Prima emissione	BND	ISL	LCN
RTP PROGETTAZIONE			TIMBRI - FIRME		
<b>RAFAEL MONEO</b> Arch. Rafael Moneo (mandante) Calle Circa 9 - 28002 Madrid (Spagna) <b>ISOLARCHITETTI</b> Isolarchitetti S.r.l. (mandante) Via Mazzini, 33 - 10123 Torino <b>ICIS</b> ICIS S.r.l. (mandataria) Corso Einaudi, 8 - 10128 Torino <b>MCM</b> Ing. Giovanni Battista Quirico (mandante) Corso Giovanni Lanza, 58 - 10131 Torino <b>onleco</b> MCM Ingegneria (mandante) Vicolo Vincenzo Monti, 8 - 10095 Grugliasco (TO) Onleco Srl (mandante) Via Pigaletta, 3 - 10129 Torino			ARCHITETTONICO Arch. Rafael Moneo Arch. Saverio Oreglia d'Isola (Isolarchitetti Srl) Integrazione prestazioni specialistiche: Ing. Luciano Luciani (ICIS Srl)		
ORGANISMO DI CONTROLLO CONTECO S.p.A. Responsabile di Commessa: Ing. Daniele Baldi			SCR PIEMONTE S.p.A. Responsabile del Procedimento: Arch. Sergio Manto		