

DIREZIONE OPERE PUBBLICHE

COMMITTENTE SCR Piemonte		COMUNE Città di TORINO			
LIVELLO PROGETTUALE PROGETTO DI FATTIBILITÀ TECNICO ECONOMICA					
CUP C14E21001220001	TITOLO INTERVENTO TORINO, IL SUO PARCO, IL SUO FIUME: MEMORIA E FUTURO” REALIZZAZIONE DELLA BIBLIOTECA CIVICA E RIQUALIFICAZIONE DEL TEATRO NUOVO				
CODICE OPERA 22044D02					
ELABORATO N. 024	TITOLO ELABORATO PROGETTO - Abaco servizi igienici - Elementi costruttivi				
DATA Settembre 2022	SCALA 1:50	AREA PROGETTUALE TORINO EXPO_ABACO BAGNI			
FORMATO DI STAMPA A3	CODICE GENERALE ELABORATO 22044D02_1_0_P_AH_00_BE_024_0		NOME FILE TORINO EXPO_ABACO BAGNI.dwg		
VERSIONE	DATA	DESCRIZIONE	DIS.	CONTR	APPR.
r00	settembre 2022	Prima emissione	BND	ISL	LCN
RTP PROGETTAZIONE			TIMBRI - FIRME		
RAFAEL MONEO Arch. Rafael Moneo (mandante) Calle Cinca 5 - 28002 Madrid (Spagna)  ISOLARCHITETTI Isolarchitetti S.r.l. (mandante) Via Mazzini, 33 - 10123 Torino  ICIS ICIS S.r.l. (mandataria) Corso Einaudi, 8 - 10128 Torino  MCM MCM Ingegneria (mandante) Vicolo Vincenzo Monti, 8, 10095 Grugliasco (TO)  onleco Onleco Srl (mandante) Via Pigafetta,3 - 10129 Torino			ARCHITETTONICO Arch. Rafael Moneo Arch. Saverio Oreglia d'Isola (Isolarchitetti Srl) Integrazione prestazioni specialistiche: Ing. Luciano Luciani (ICIS Srl)		
ORGANISMO DI CONTROLLO CONTECO S.p.A. Responsabile di Commessa: Ing. Daniele Baldi			SCR PIEMONTE S.p.A. Responsabile del Procedimento: Arch. Sergio Manto		


Dettaglio N.1 Piano interrato, Pad 2

Dettagli 1 e 4 hanno 5 wc e un spogliatoio.


Dettagli 2 e 3 hanno 7 wc invece di spogliatoio.

lavabo sospeso per disabili

Pavimentazione lastre di gress sp14mm effetto cemento L 80 x 80 cm

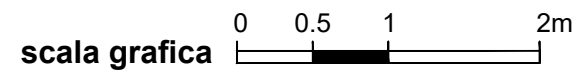

Pianta
scala 1:50

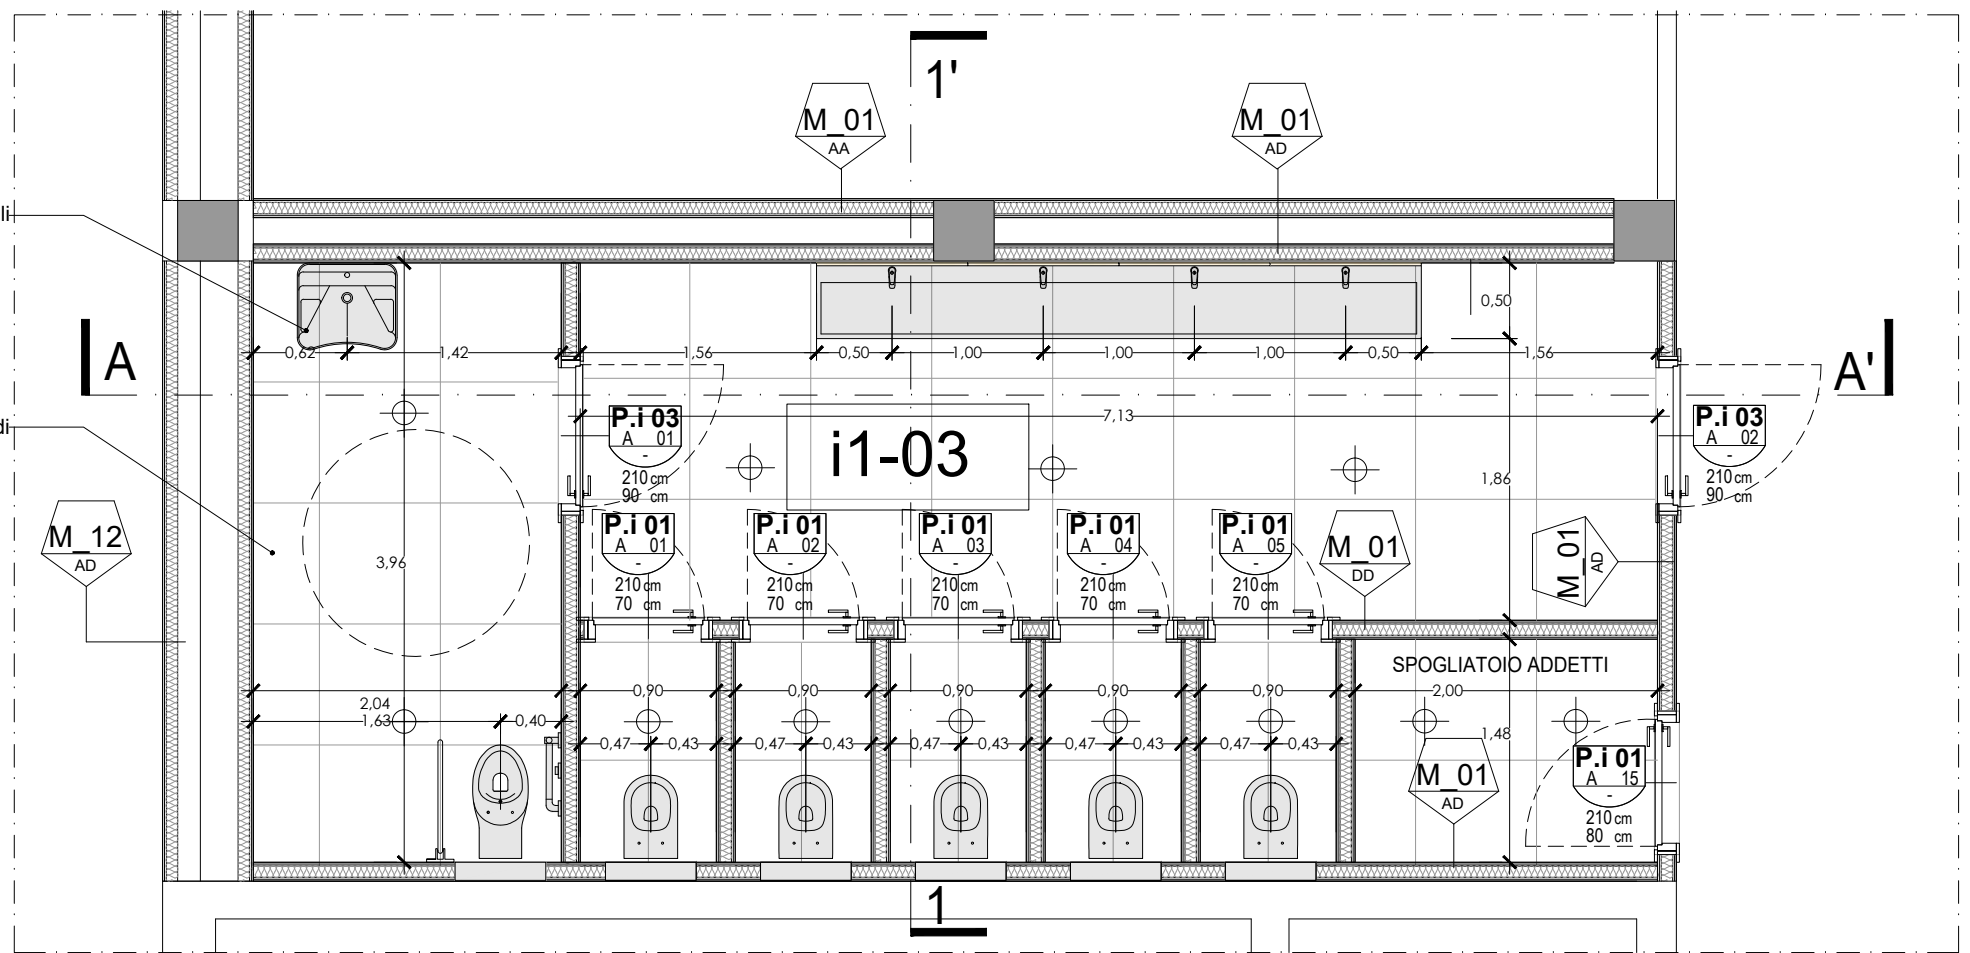


Piastrelle
in gres da 20x20 cm lavabile

Specchio
H 120 cm x L = L lavabo in
cemento


Rubinetto finitura in
acciaio inox con sensore
di attivazione

Lavabo cemento 400x50
cm


Sezione 1-1'
scala 1:50

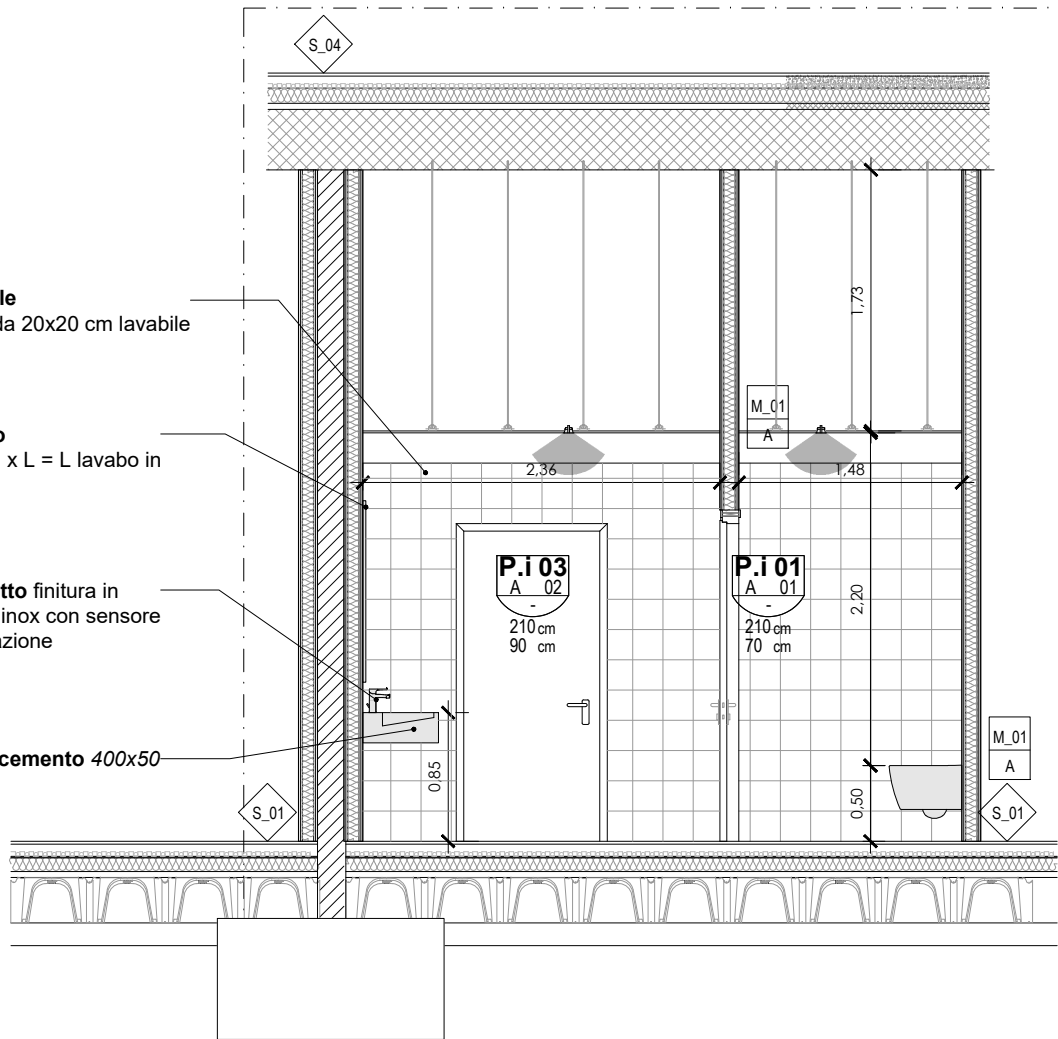


Sezione A-A'
scala 1:50

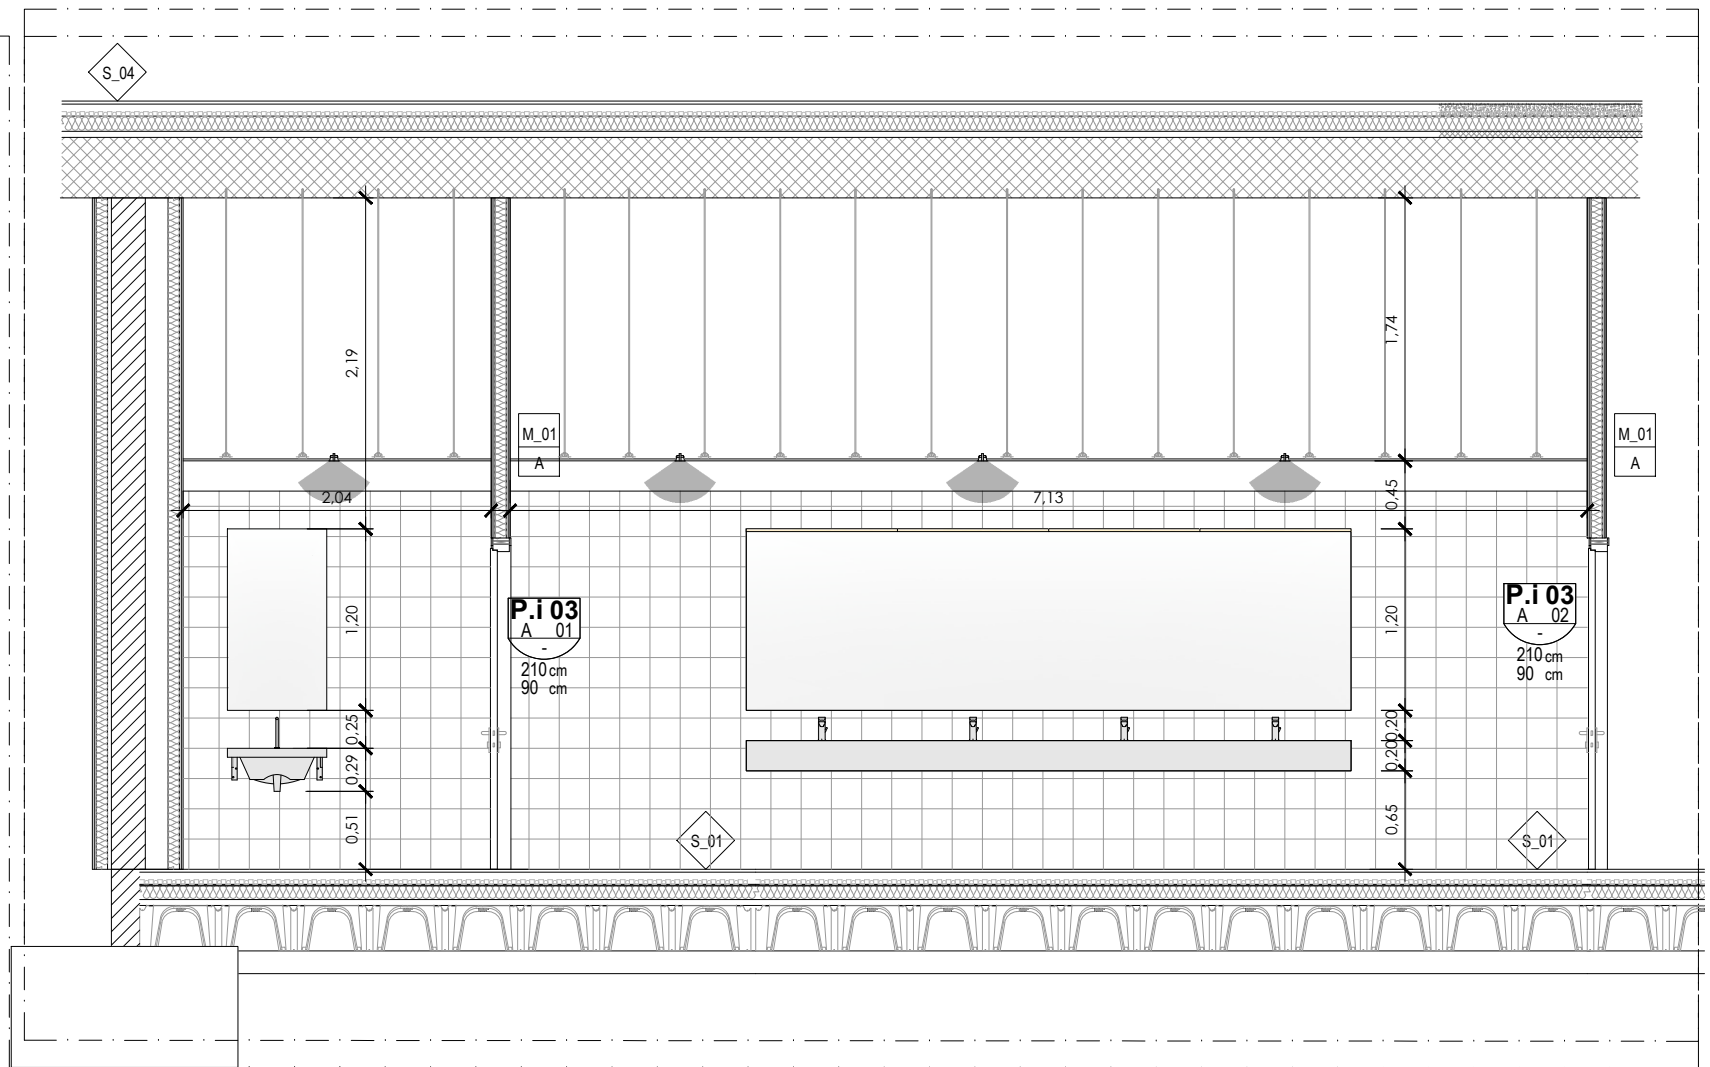


Dettaglio N.5 Piano interrato, Pad 4

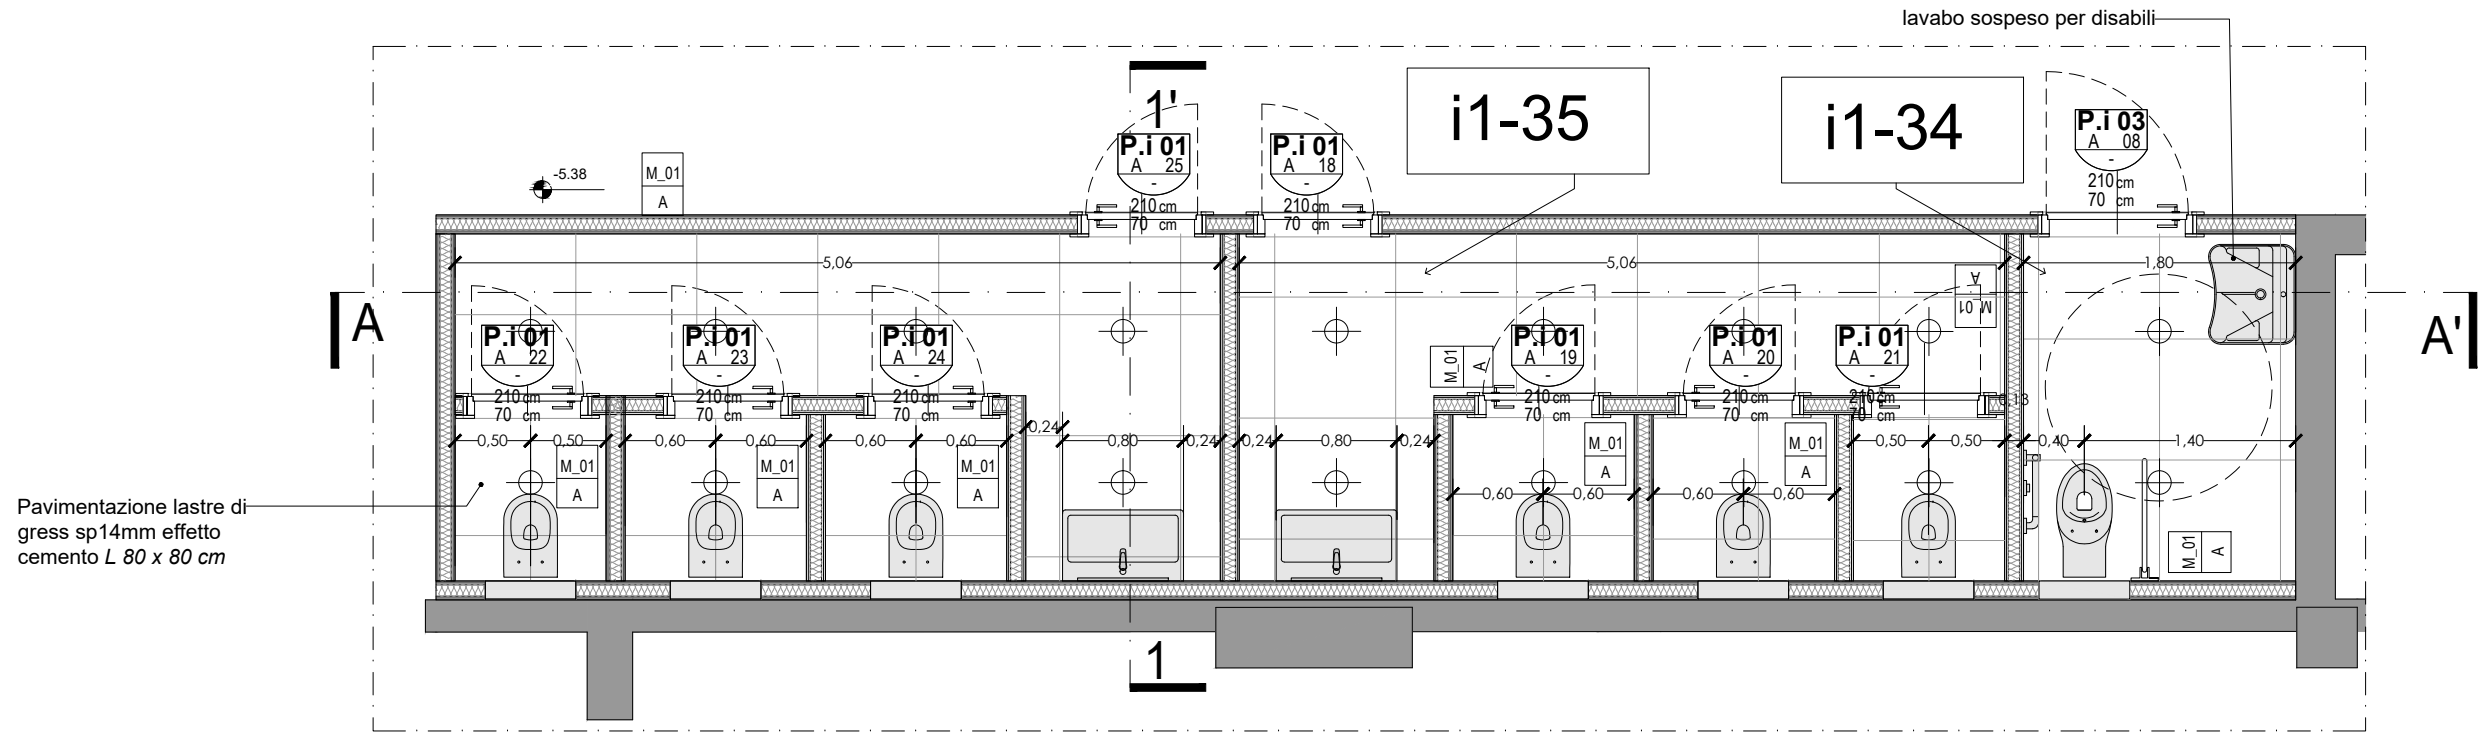


Pavimentazione lastre di gress sp14mm effetto cemento L 80 x 80 cm

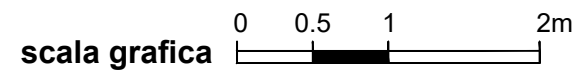

Pianta
scala 1:50

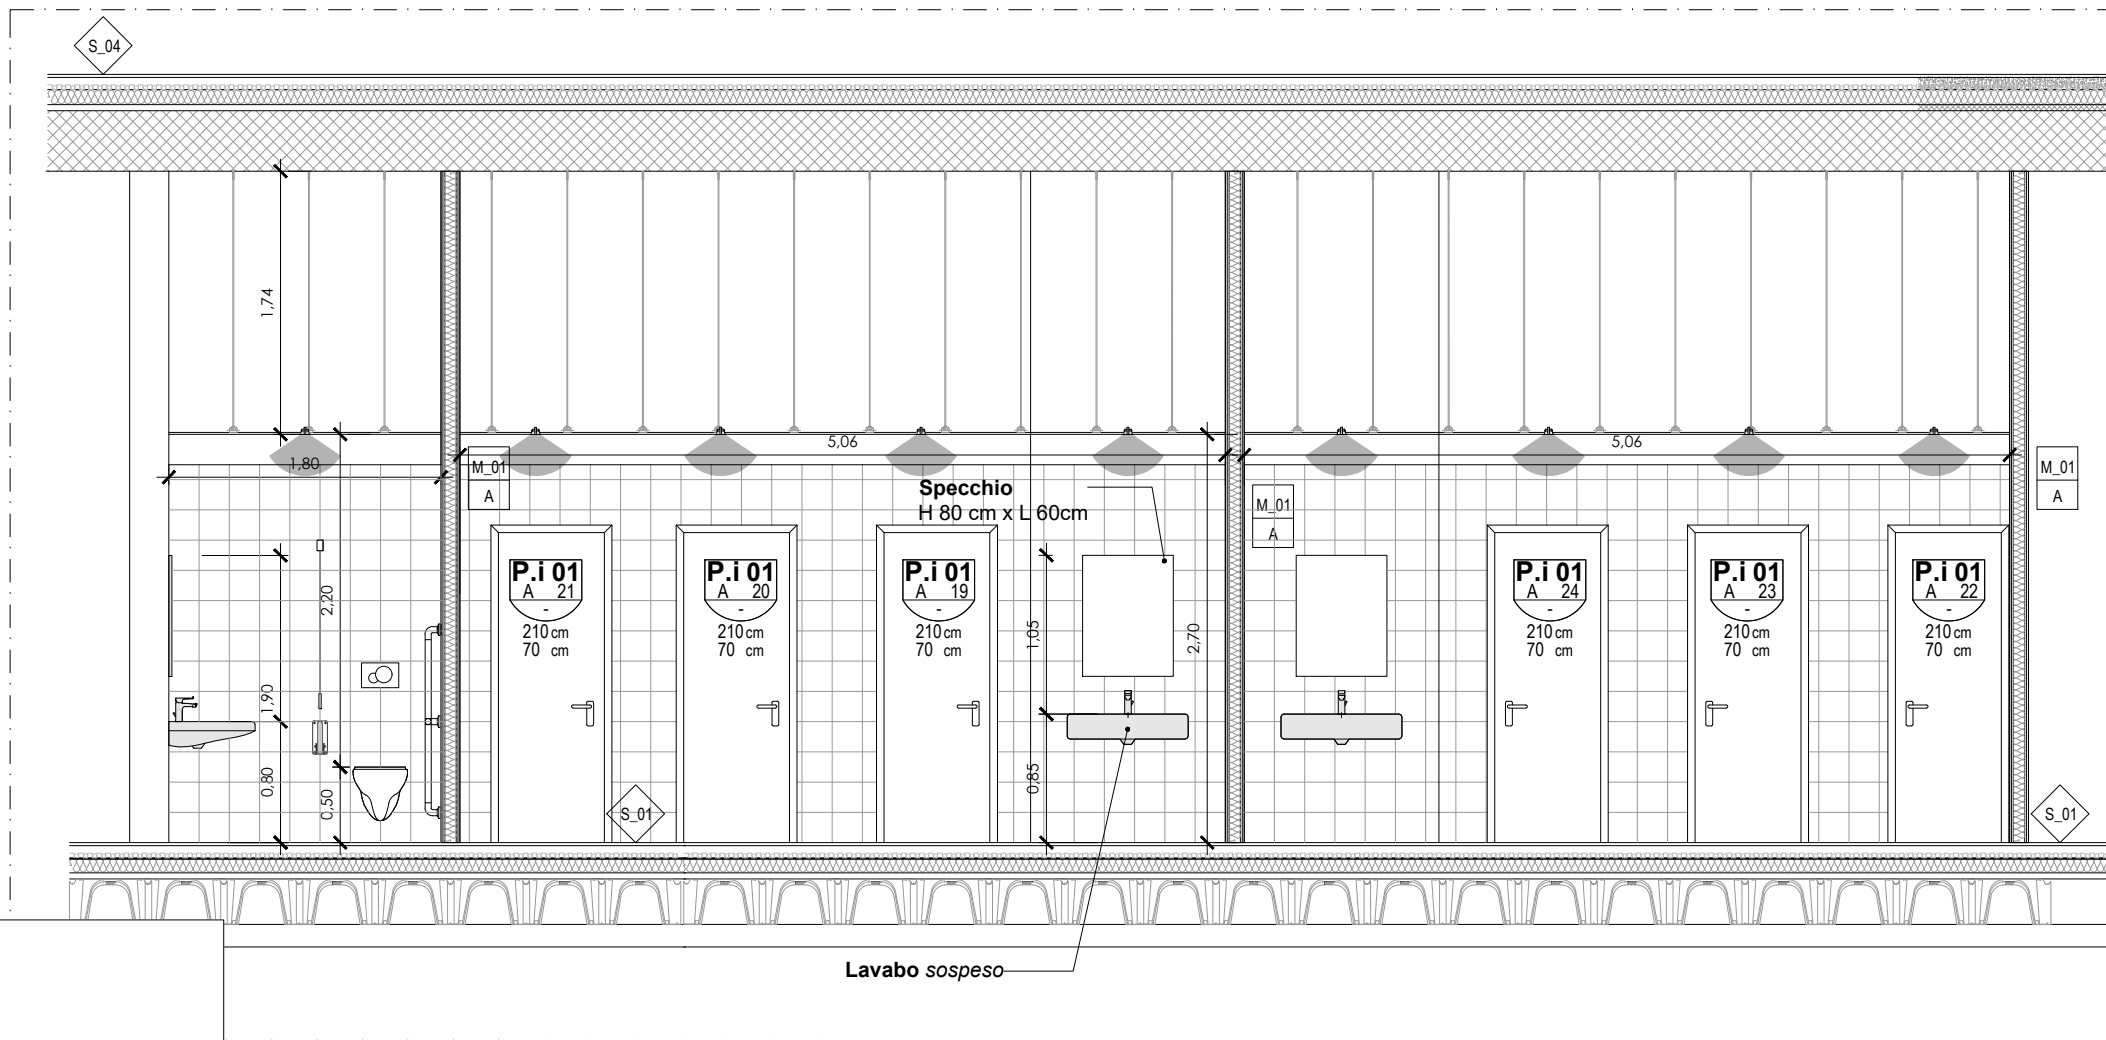

Sezione A-A'
scala 1:50

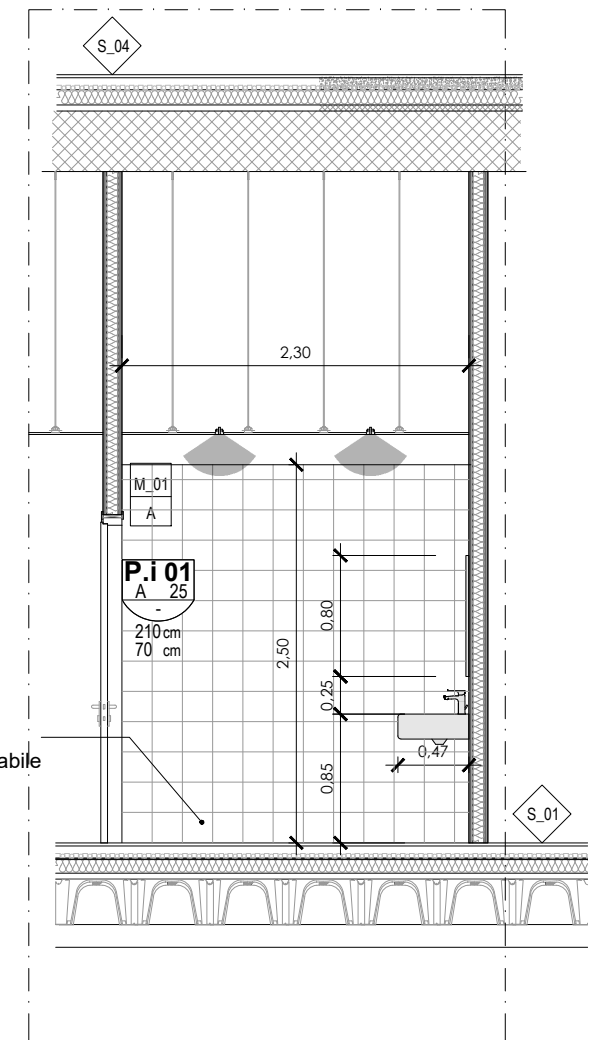


Sezione 1-1'
scala 1:50


Piastrelle in gres da 20x20 cm lavabile

Dettaglio N.6 Piano terreno, Pad 2b


Dettagli n.6 e n.7 sono uguali.

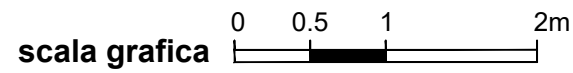

Pavimentazione lastre di gress sp14mm effetto cemento L 80 x 80 cm

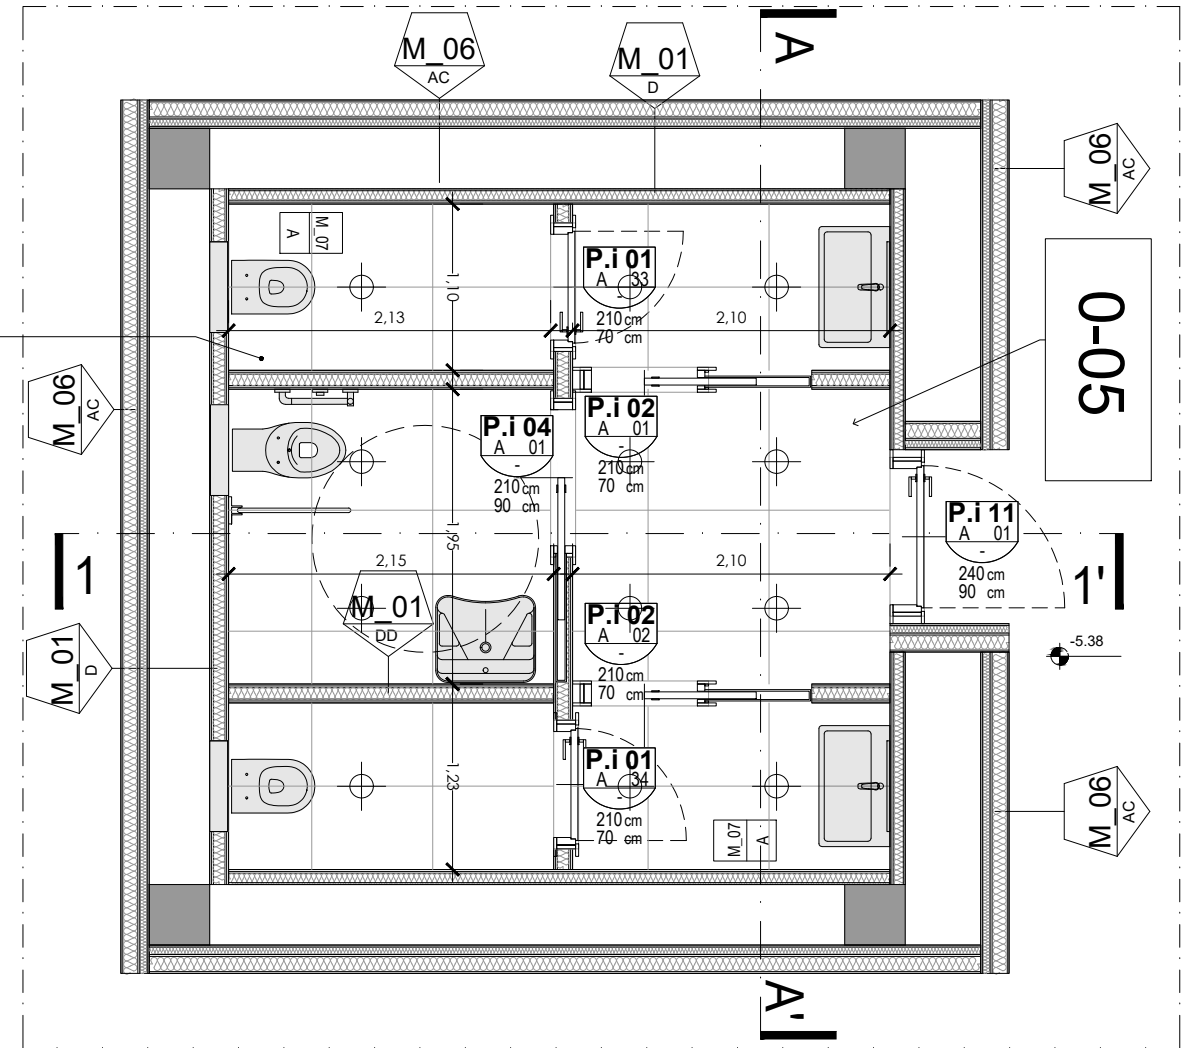

Pianta
scala 1:50

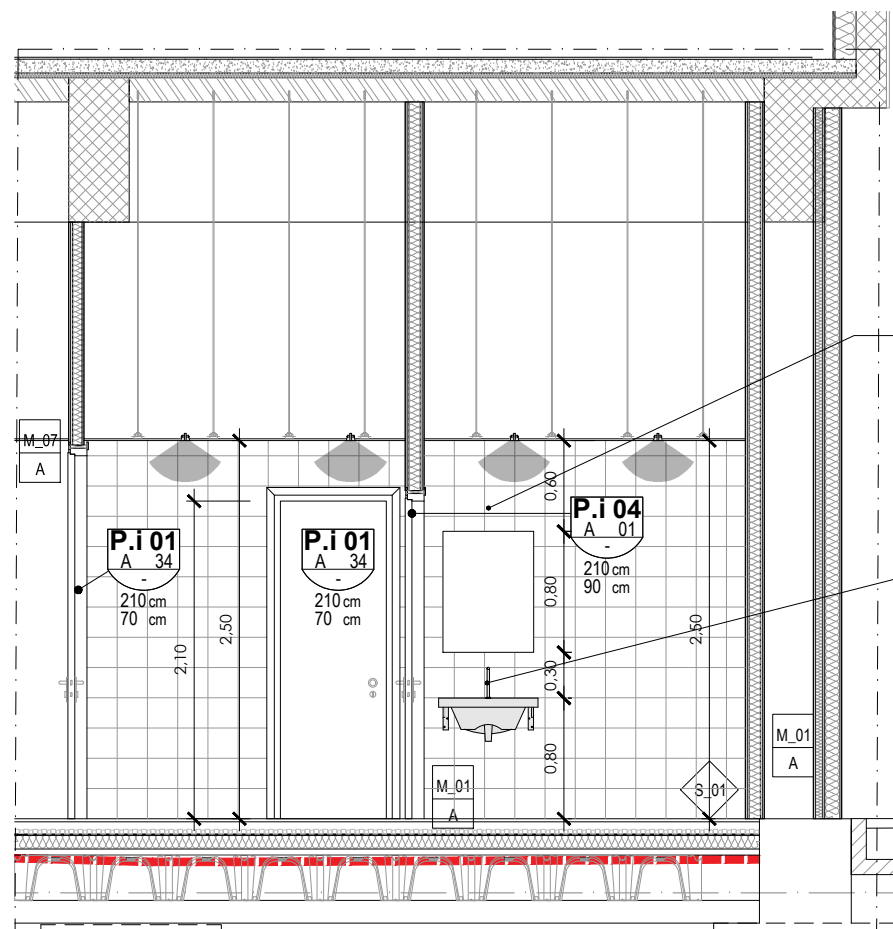

Sezione 1-1'
scala 1:50


Piastrille
in gres da 20x20 cm lavabile

Lavabo sospeso per disabili

Piastrille
in gres da 20x20 cm lavabile

Rubinetto finitura in acciaio inox con sensore di attivazione

Lavabo sospeso

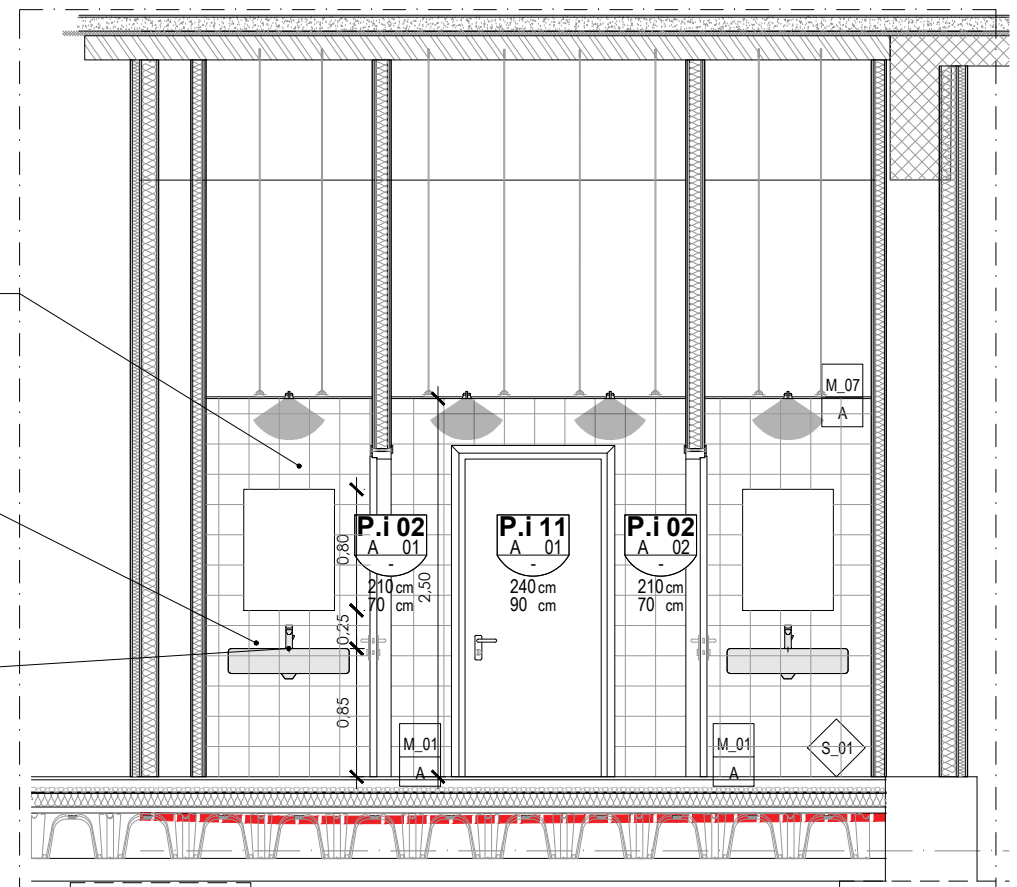

Sezione A-A'
scala 1:50



Dettaglio N.9 Piano interrato, Pad 2

Il layout di Dettagli n.9 e 8 sono uguali.

- Uno dei due lavabi n.9 in cemento e per bambini (sezione AA').
- Due WC in Dettaglio n.9 sono per bambini (sezione 11').
- Il Dettaglio n.8 è totalmente per adulti.


scala grafica 0 0.5 1 2m

Pianta
scala 1:50

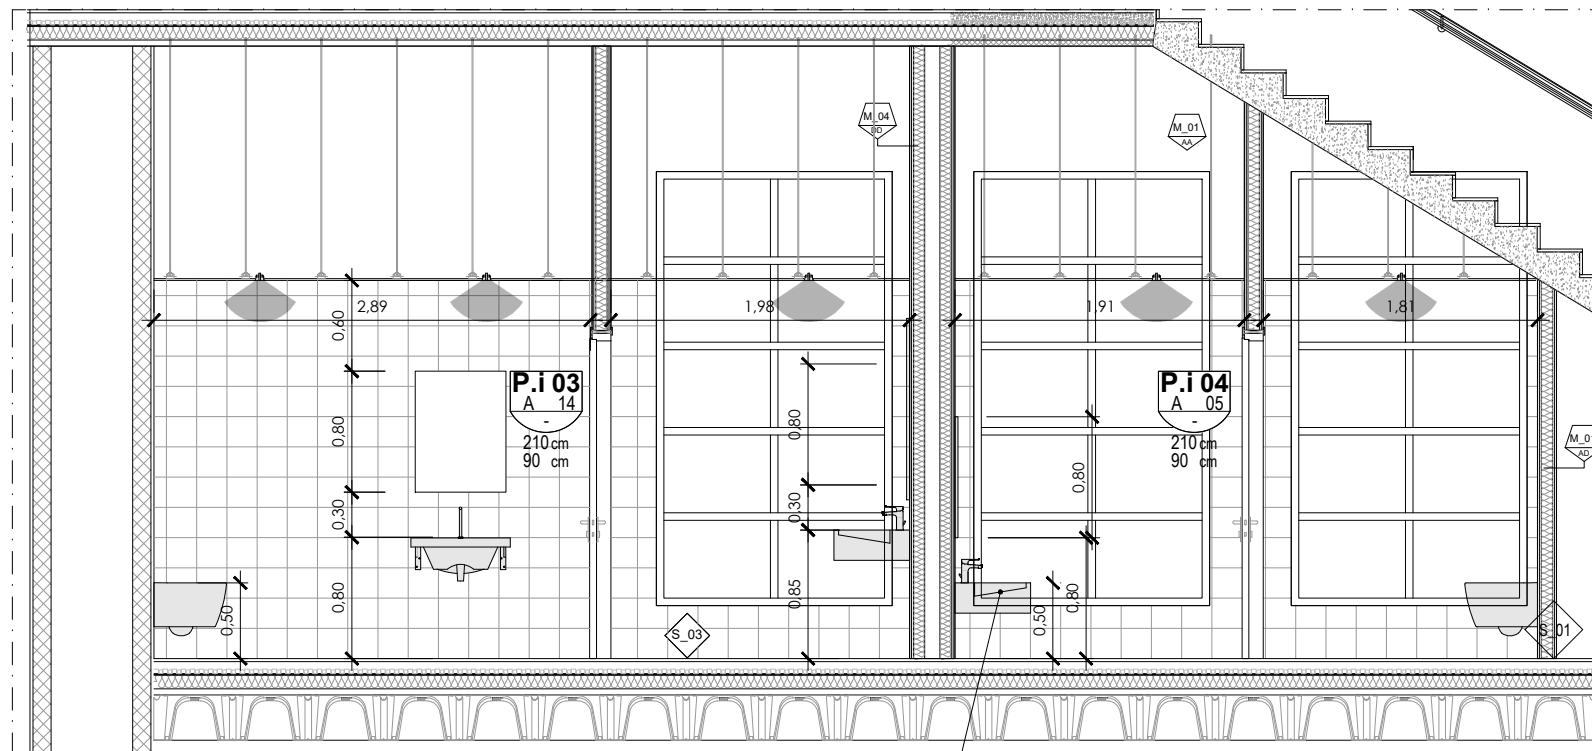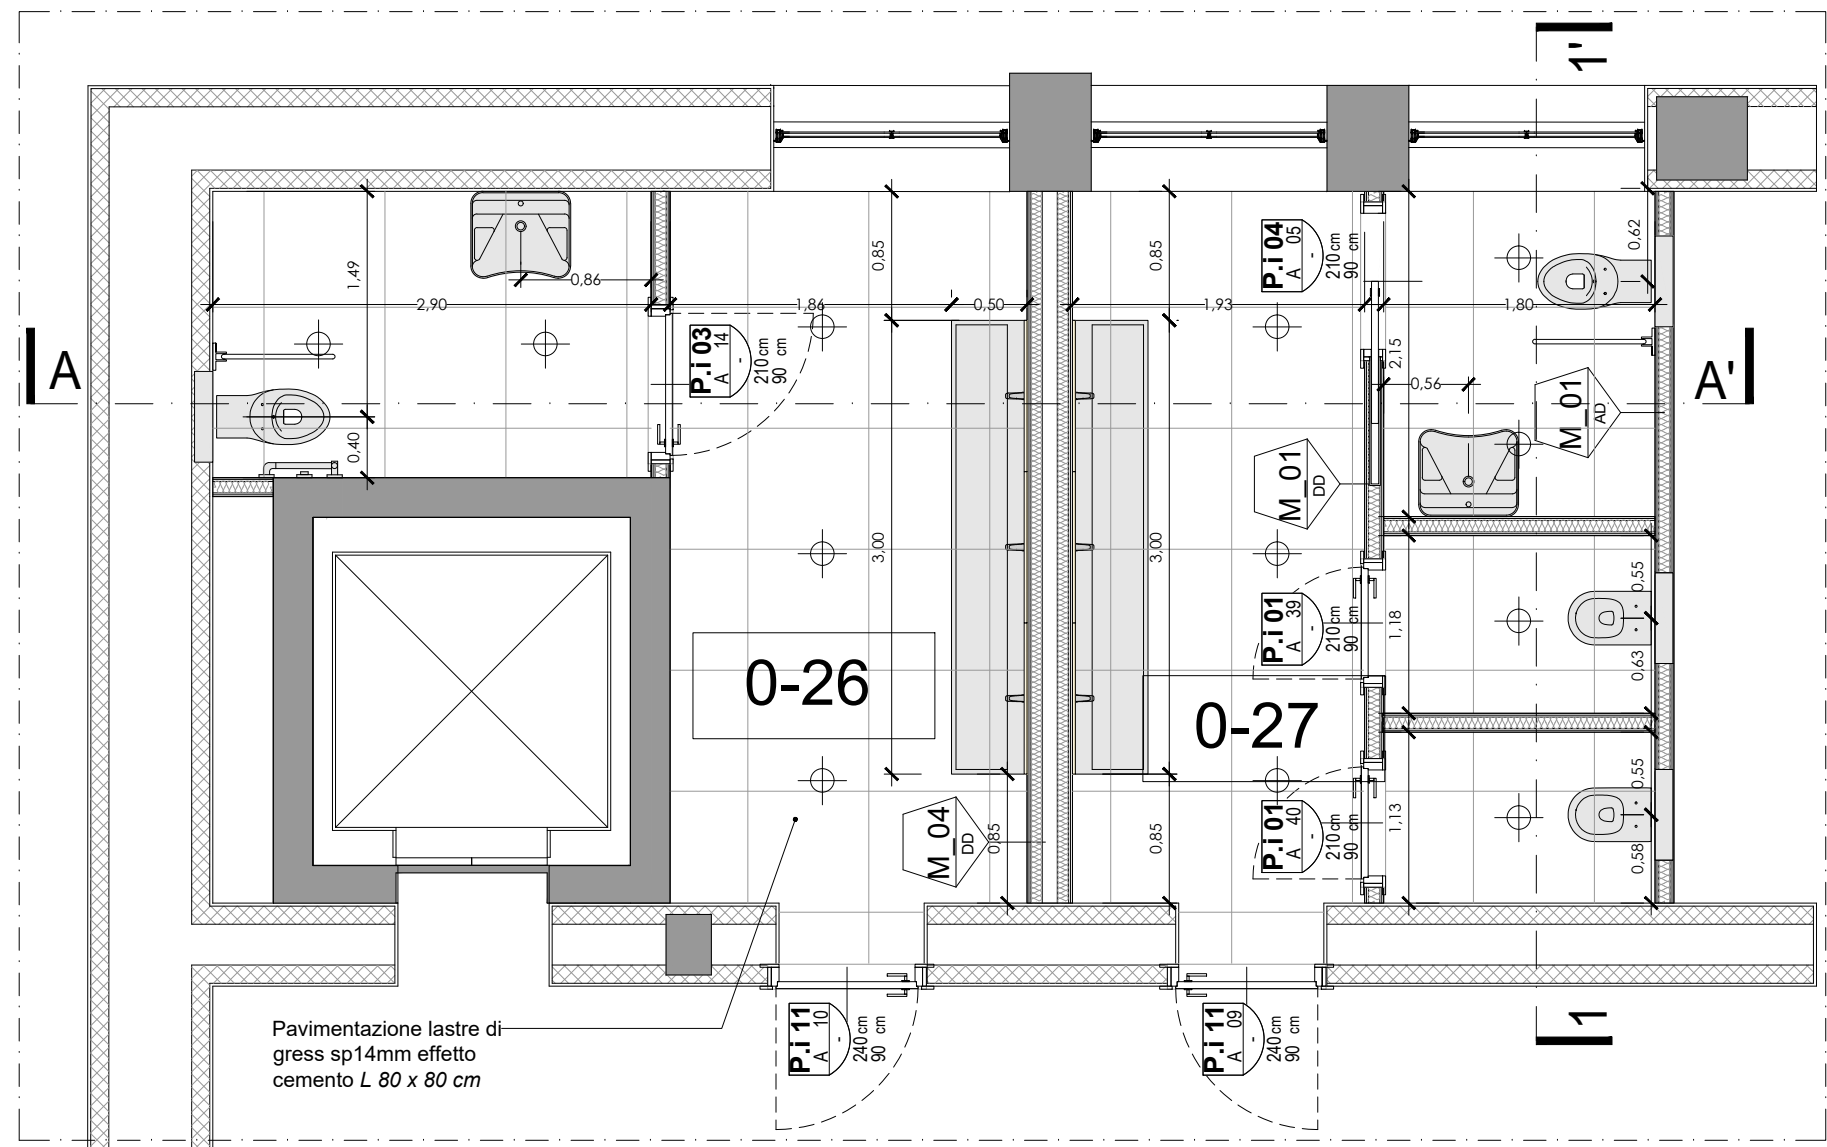

Sezione A-A'
scala 1:50


Lavabo in cemento per bambini

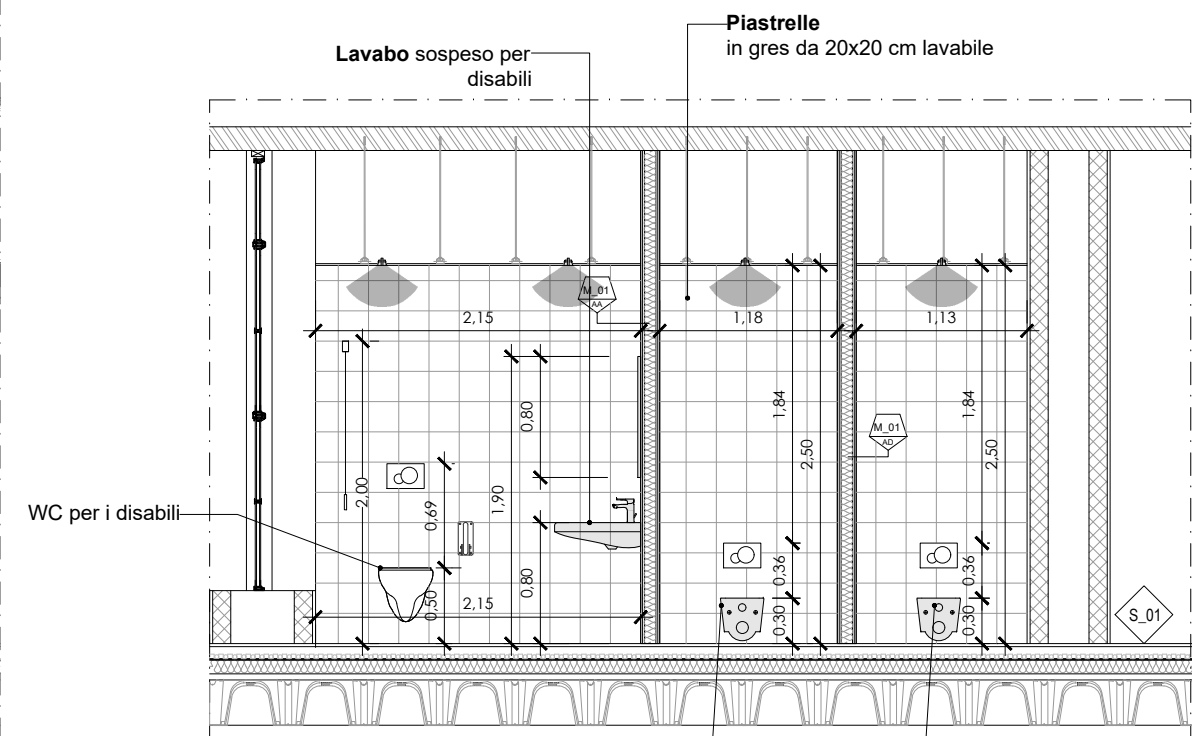


Sezione 1-1'
scala 1:50

WC per bambini WC per bambini


Dettaglio N.10 Piano primo, Pad 2b

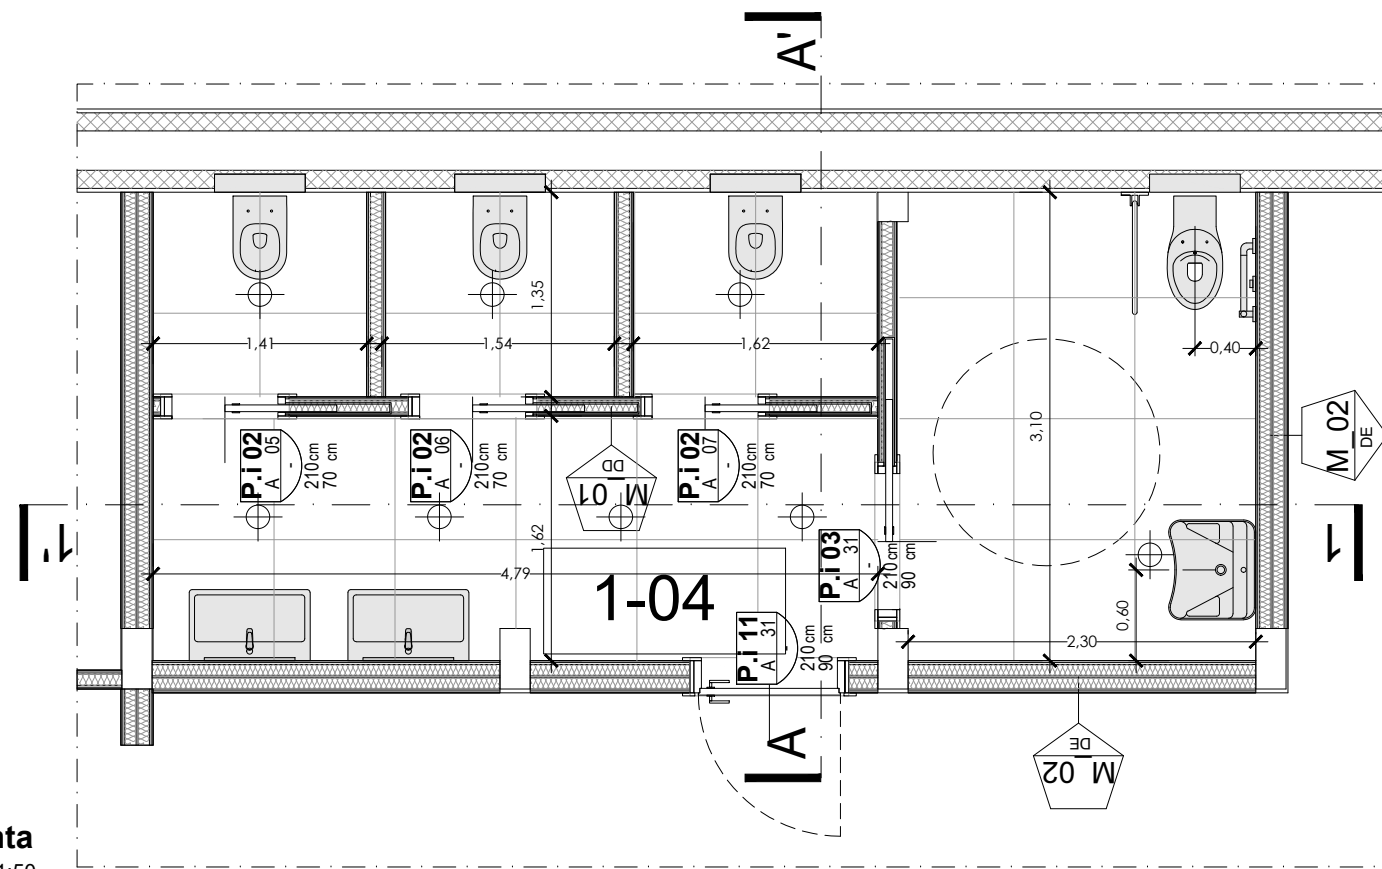

Pianta
scala 1:50

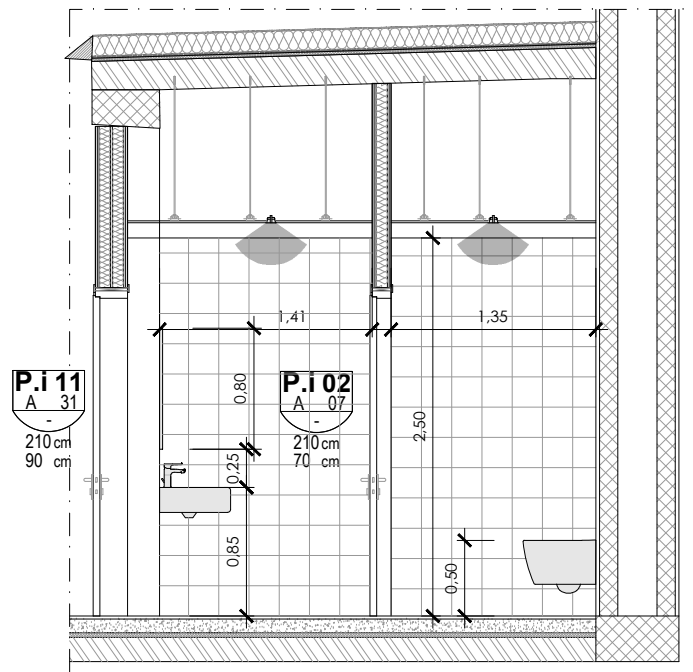


Sezione 1-1'
scala 1:50

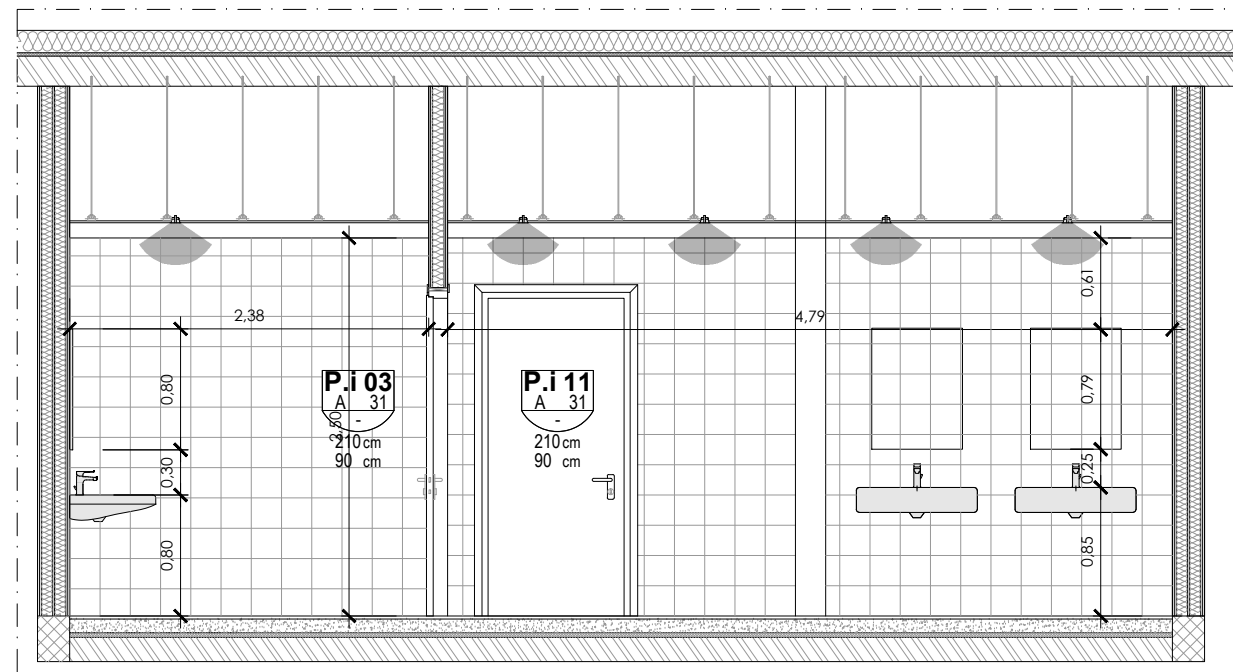


Sezione A-A'
scala 1:50

Dettaglio N.11 Piano primo, Pad 2b

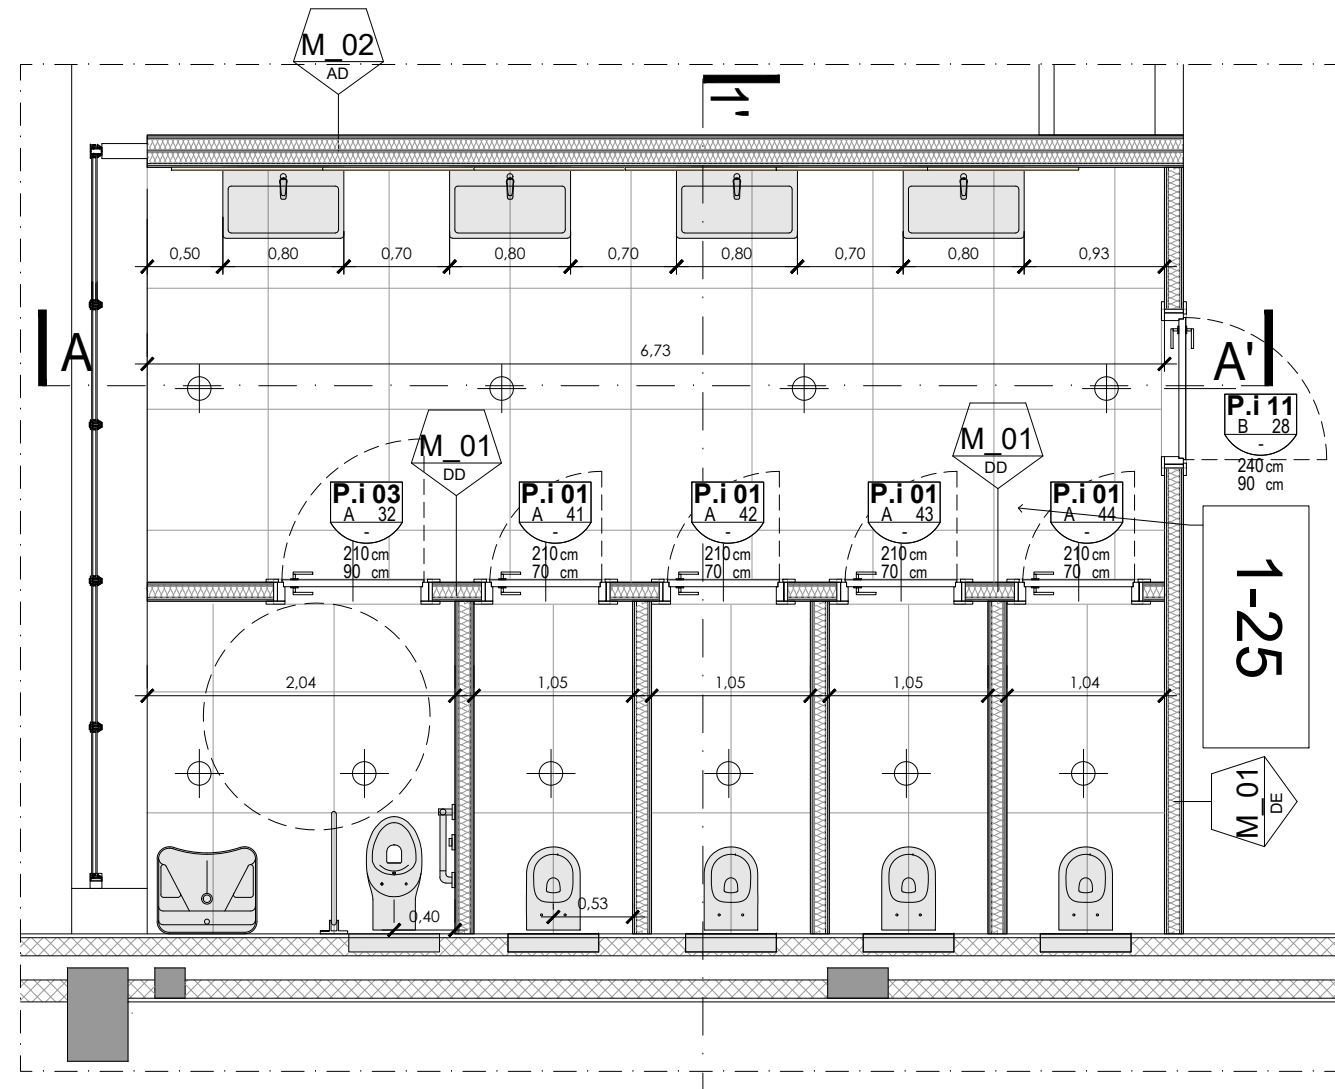

scala grafica 0 0.5 1 2m


Pianta
scala 1:50

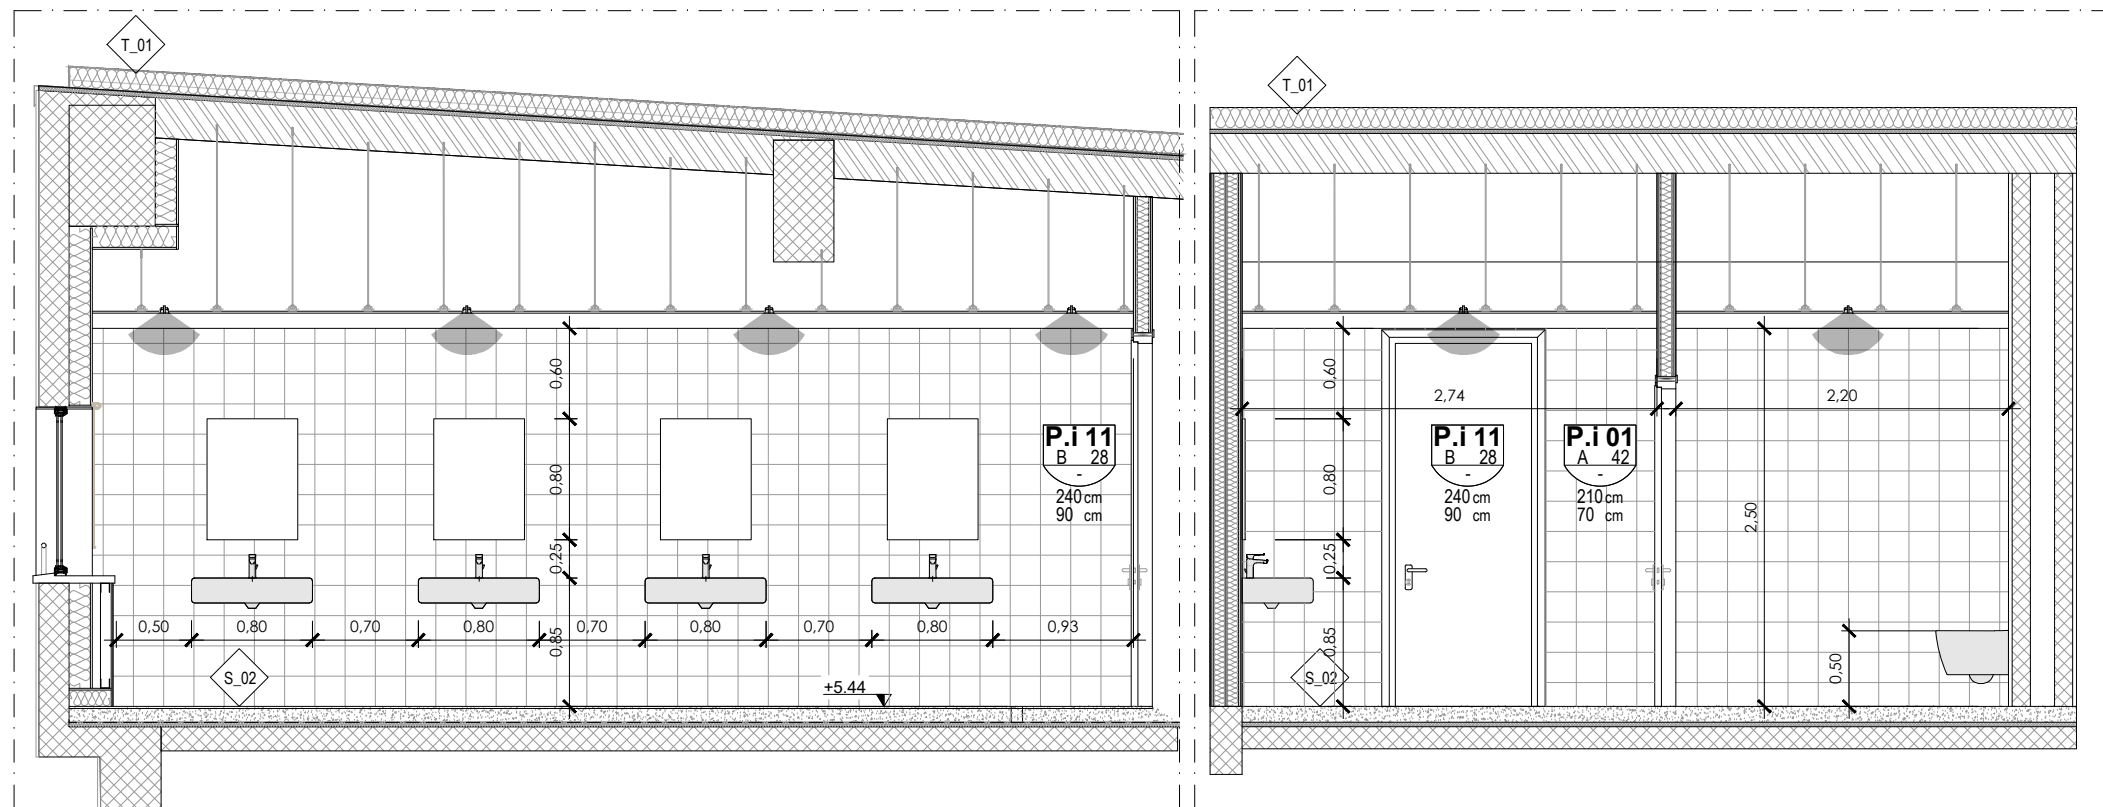


Sezione 1-1'
scala 1:50

Sezione A-A'
scala 1:50


Dettaglio N.12 Piano primo, Pad 2

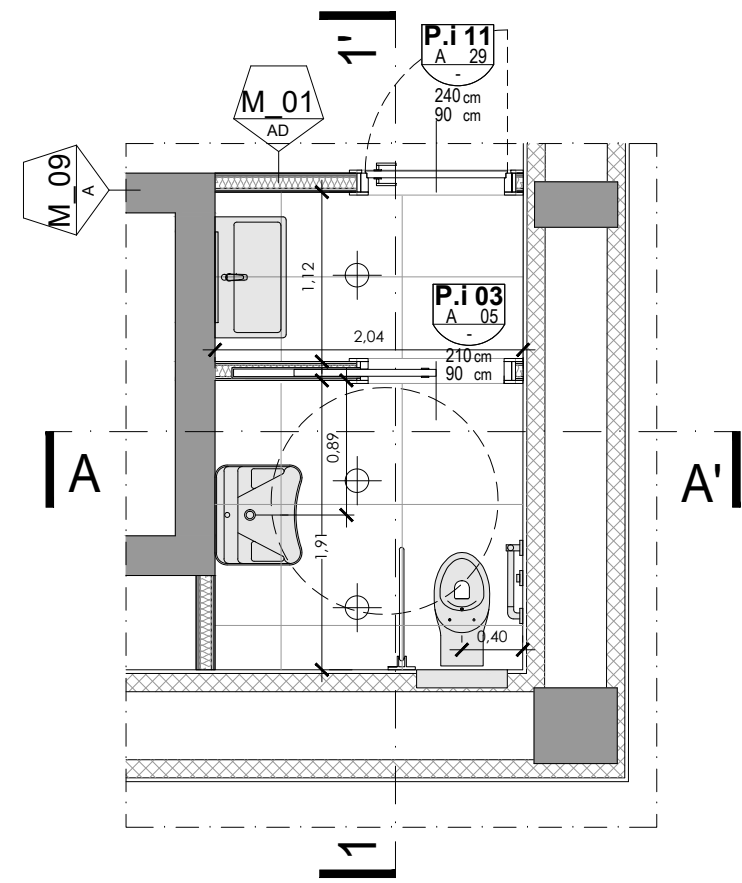

Pianta
scala 1:50

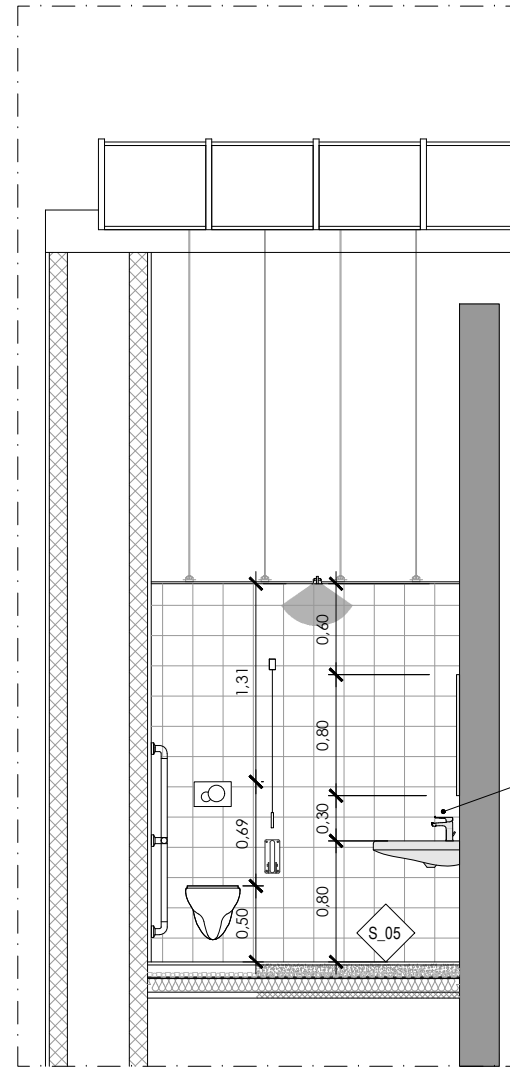

Sezione A-A'
scala 1:50

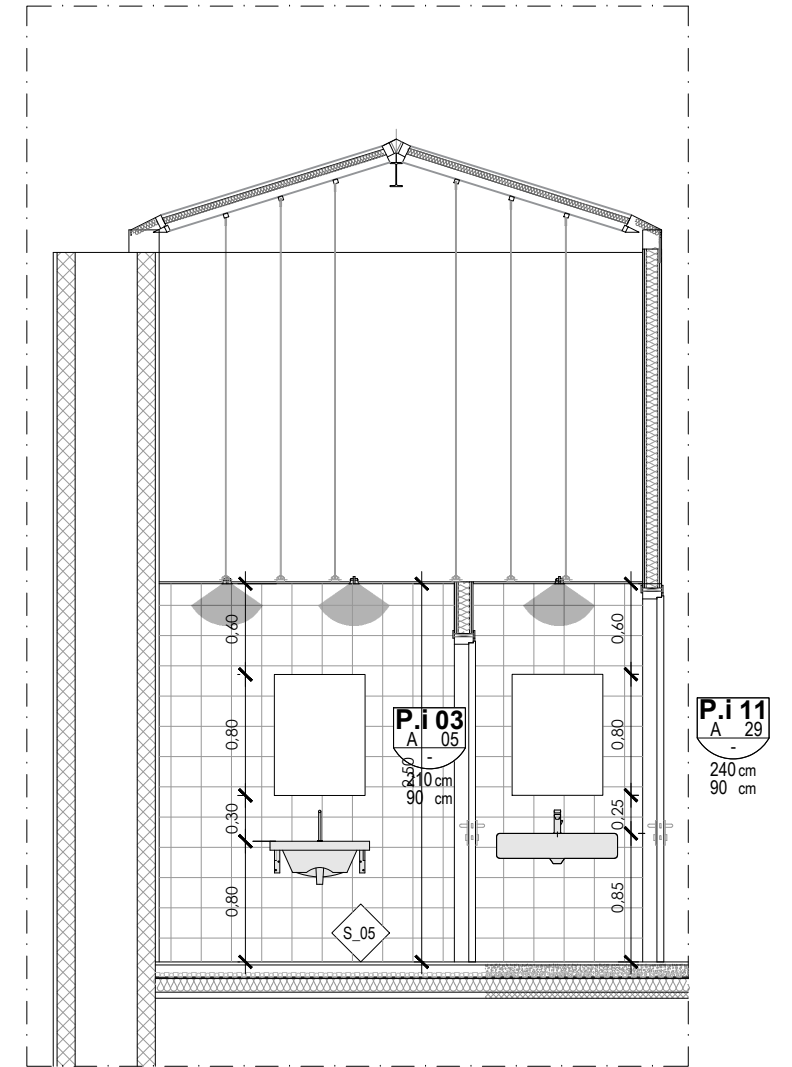

Sezione 1-1'
scala 1:50

