


PLANIMETRIA AIUOLE SCALA 1:50

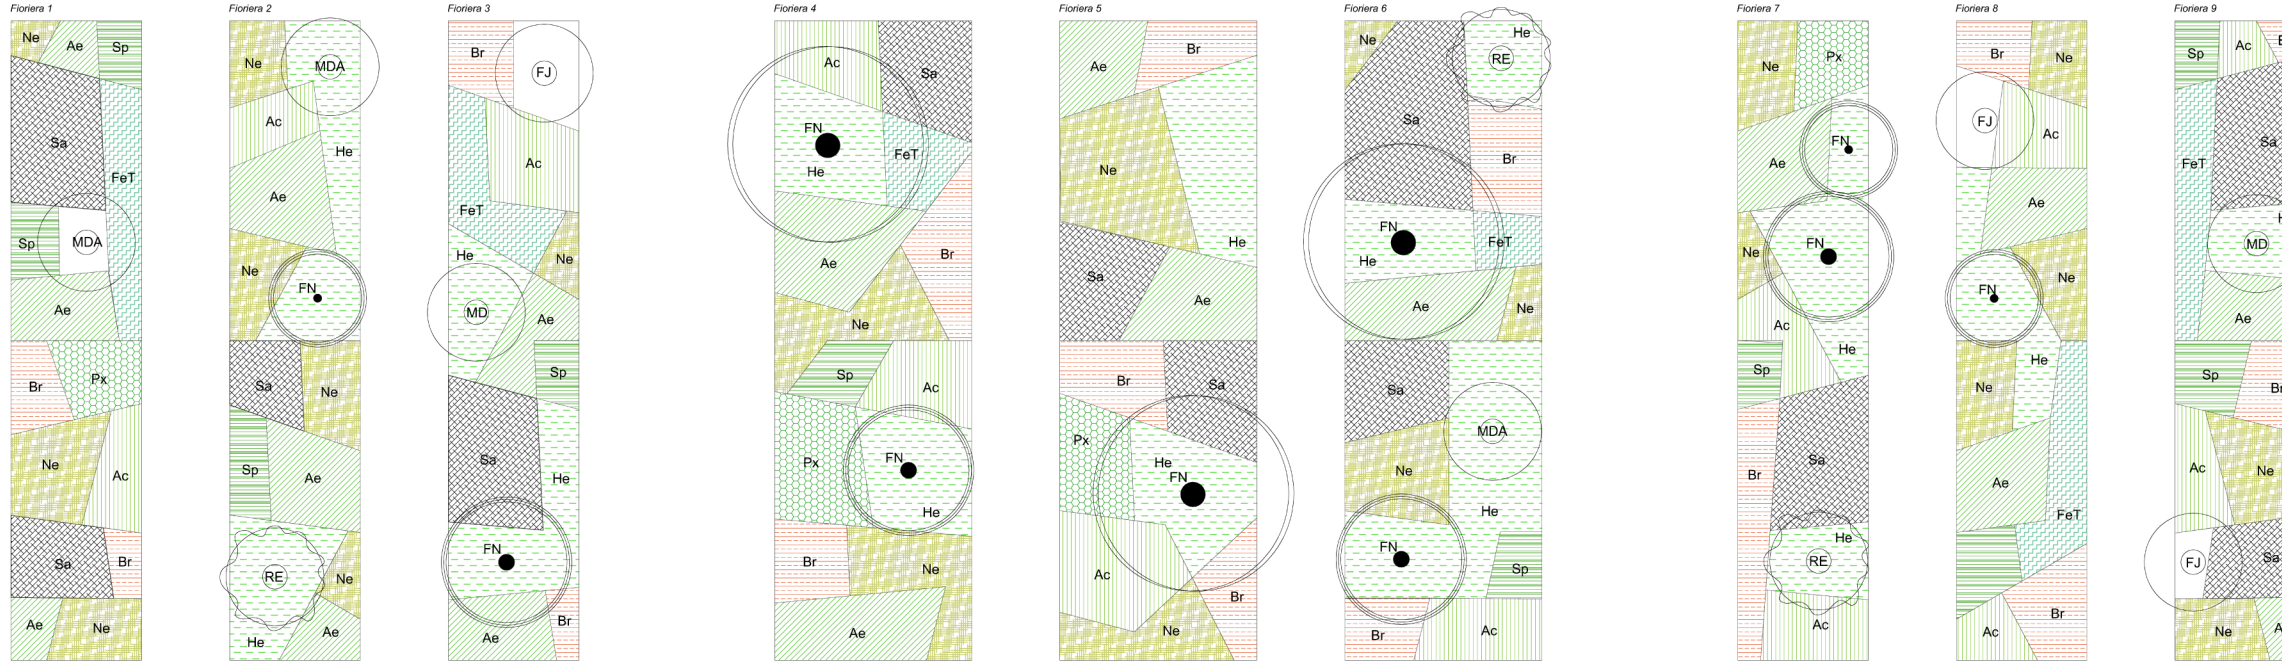

LEGENDA

Arbusti ed erbeace in masse

	<i>Aglaonema commutatum</i> ibrido <i>pseudobracteatum</i> v18-18cm - 4pt/mq		<i>Nephrolepis exaltata</i> v18-24cm - 4pt/mq
	<i>Aspidistra elator</i> v15-18cm - 4pt/mq - 4pt/mq		<i>Philodendron</i> 'Xanadu' v18-24cm - 1pt/mq
	<i>Begonia rex</i> (in varietà) v12-15cm - 7pt/mq		<i>Schefflera arboricola</i> v15-18cm (ad arbusto) - 3pt/mq
	<i>Ficus elastica</i> 'Tineke' v15-18cm - 4pt/mq		<i>Spathiphyllum</i> (in varietà) v15-18cm - 5pt/mq
	<i>Hedera helix</i> 'Elegantissima' v9cm - 11pt/mq		


Arbusti singoli

FJ	<i>Fatsia japonica</i> (syn <i>Aralia japonica</i> ) v28-32cm
MD	<i>Monstera deliciosa</i> v28-32cm
MDA	<i>Monstera deliciosa</i> 'Albovariegata' v28-32cm
RE	<i>Rhapis excelsa</i> v28-32cm


Alberelli

FN	<i>Ficus microcarpa</i> 'Nitida' esemplari H350-400cm esemplari H200-250cm
SAA	<i>Schefflera actinophylla</i> 'Amate' esemplari H450-500cm

TIPOLOGICO DI IMPIANTO

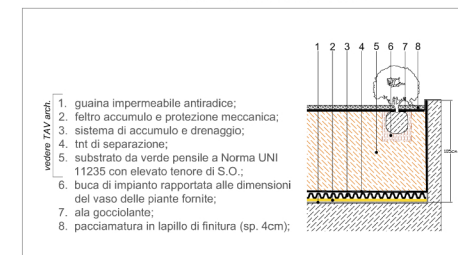

KEY MAP

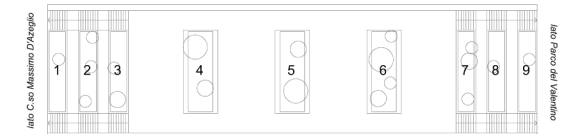

DIREZIONE OPERE PUBBLICHE

COMMITTENTE	COMUNE	
<b>SCR Piemonte</b>	<b>Città di TORINO</b>	
LIVELLO PROGETTUALE		
<b>PROGETTO DI FATTIBILITÀ TECNICO ECONOMICA</b>		
CUP	TITOLO INTERVENTO	
<b>C14E21001220001</b>	<b>TORINO, IL SUO PARCO, IL SUO FIUME: MEMORIA E FUTURO"</b>	
CODICE OPERA	REALIZZAZIONE DELLA BIBLIOTECA CIVICA E RIQUALIFICAZIONE DEL TEATRO NUOVO	
<b>22044D02</b>		
ELABORATO N.	TITOLO ELABORATO	
022	PROGETTO - AREE VERDI INTERNE	
DATA	SCALA	AREA PROGETTUALE
Settembre 2022	1:50	AMBIENTE E TERRITORIO
FORMATO DI STAMPA	CODICE GENERALE ELABORATO	NOME FILE
	<b>22044D02_1_0_P_AT_01_BE_025_0</b>	22044D02_1_0_P_AT_01_BE_TAVOLE DEL VERDE.dwg

VERSIONE	DATA	DESCRIZIONE	DIS.	CONTR.	APPR.
r00	settembre 2022	Prima emissione	BND	ISL	LCN

RTP PROGETTAZIONE	TIMBRI - FIRME
<b>RAFAEL MONEO</b> Arch. Rafael Moneo (mandante) Calle Circa 3 - 28002 Soria (Spagna) <b>ICIS</b> Isolarchitetti S.r.l. (mandataria) Via Mazzini, 33 - 10123 Torino <b>ICIS S.r.l.</b> (mandataria) Corso Enaudi, 8 - 10128 Torino <b>Ing. Giovanni Battista Quirico</b> (mandante) Corso Giovanni Linca, 19 - 10123 Torino <b>MCM Ingegneria</b> (mandante) Viale Vincenzo Monti, 8, 10095 Grugliasco (TO) <b>Onleco Srl</b> (mandante) Via Piaggina, 3 - 10129 Torino	ARCHITETTONICO Arch. Rafael Moneo Arch. Saverio Oreglia d'Isola (Isolarchitetti Srl) Integrazione prestazioni specialistiche: Ing. Luciano Luciani (ICIS Srl)

ORGANISMO DI CONTROLLO	SCR PIEMONTE S.p.A.
CONTEGO S.p.A. Responsabile di Commessa: Ing. Daniele Baldi	Responsabile del Procedimento: Arch. Sergio Manto