


PLANIMETRIA SCALA 1:1000



STRALCIO PLANIMETRIA SCALA 1:500

- AREA PARCHEGGIO BIBLIOTECA
- AREA PARCHEGGIO BICICLETTE
- AREA ECOLOGICA
- LOCALE GRUPPO ELETTOGENO

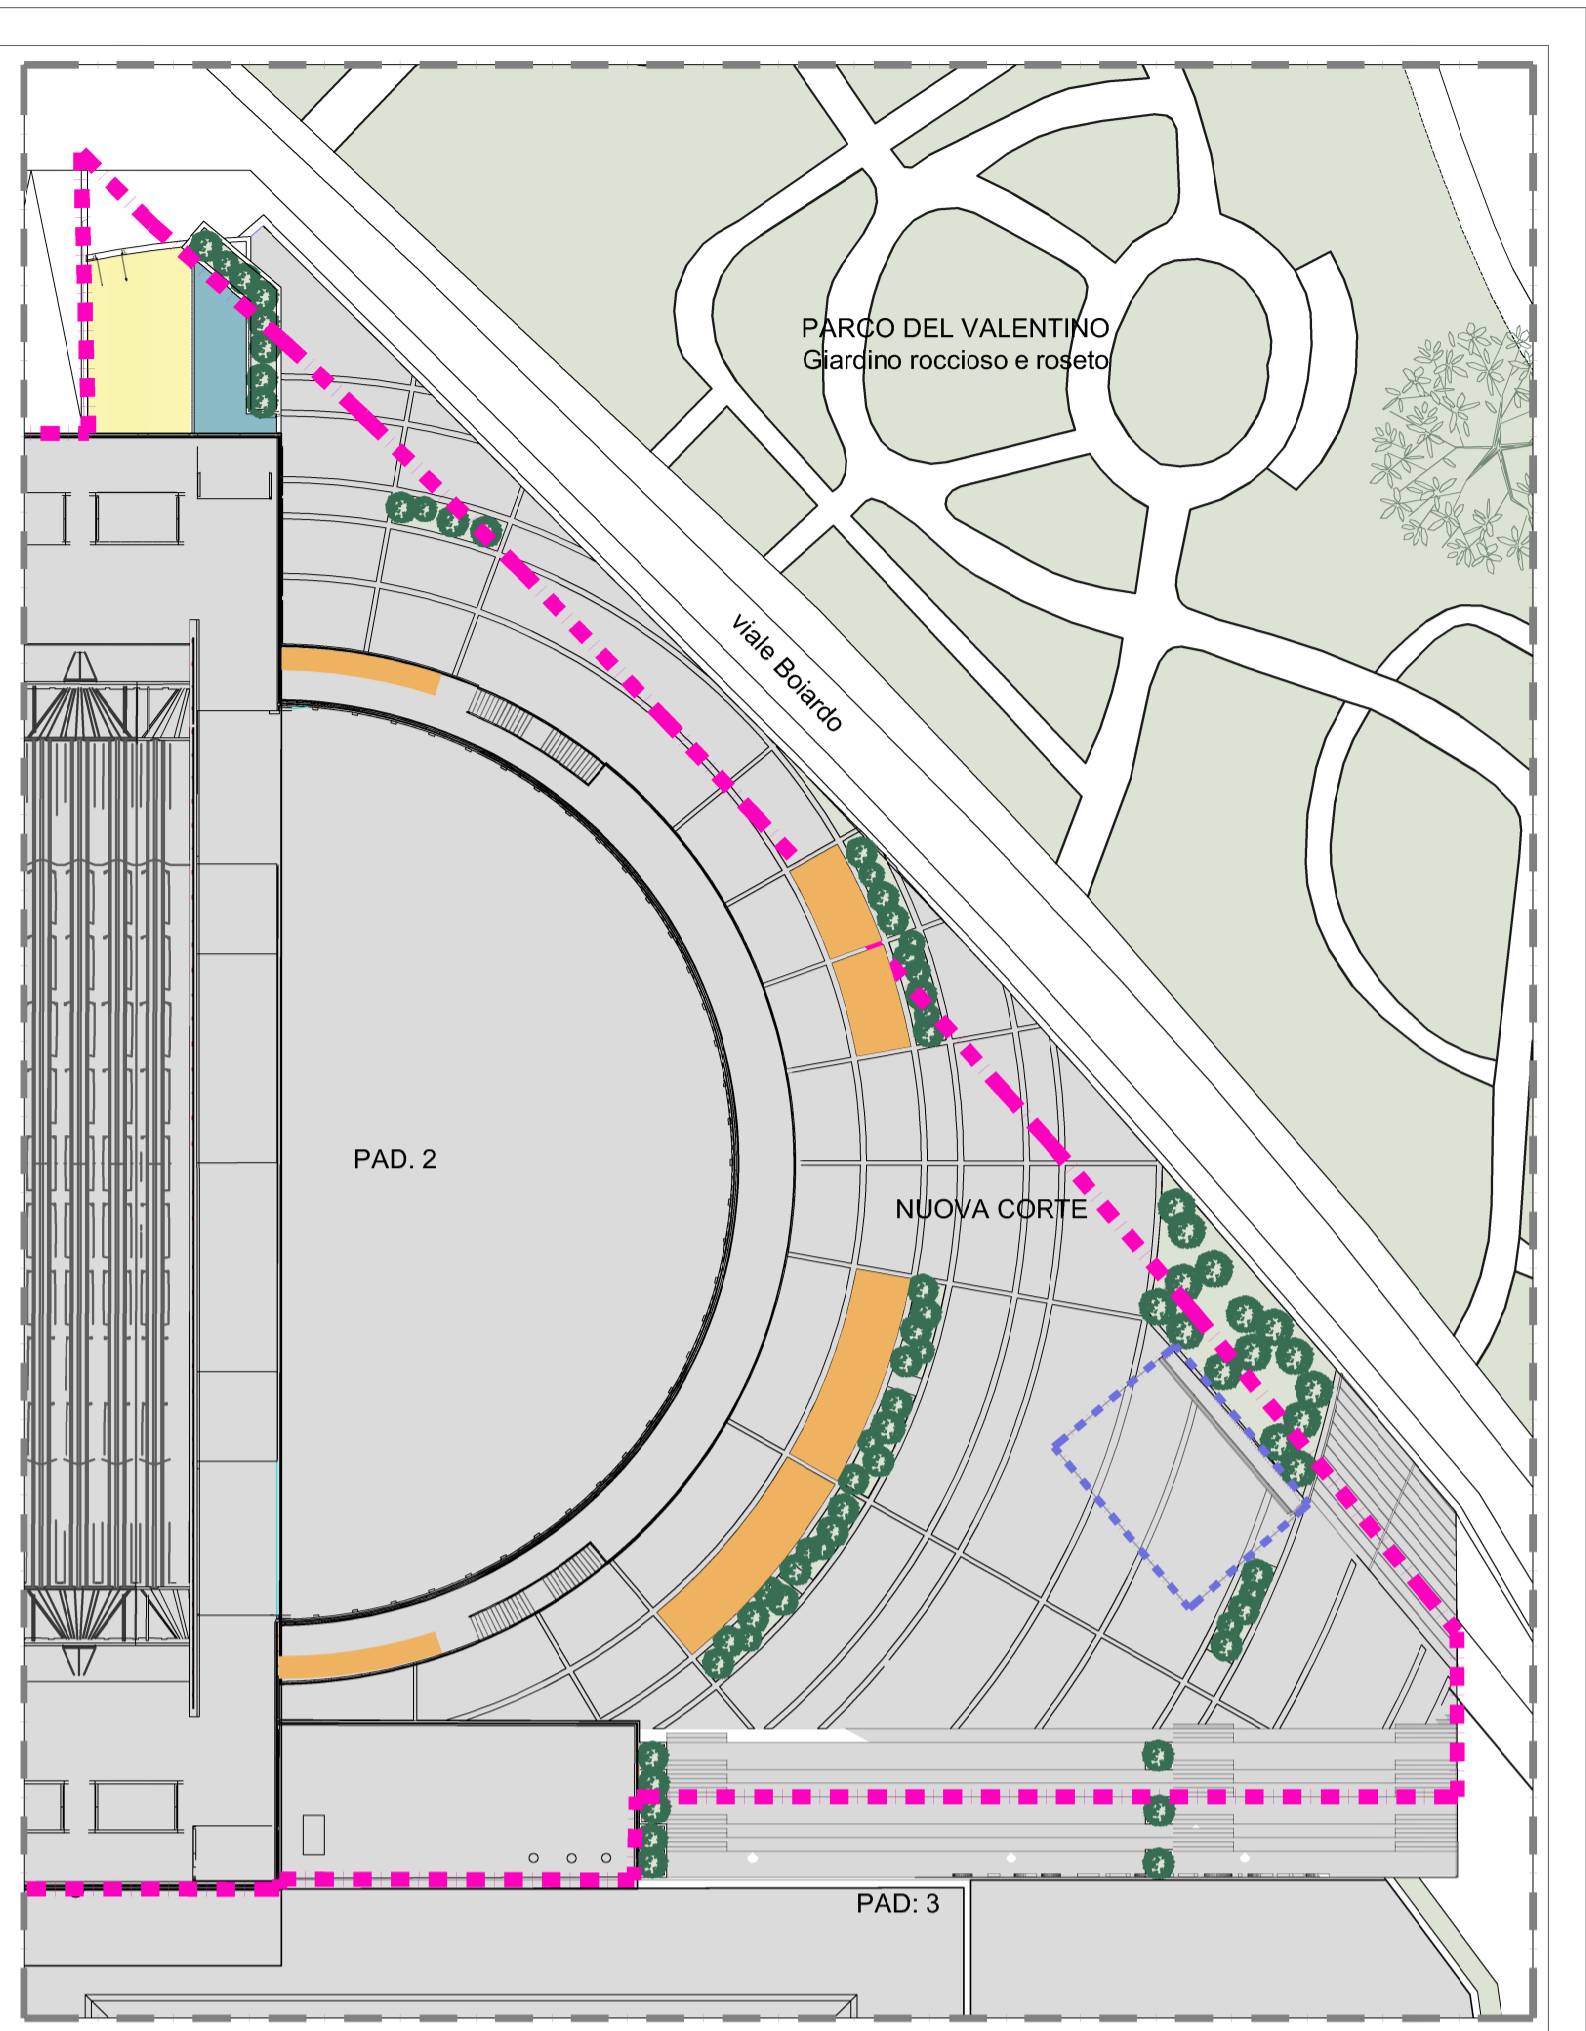

DIREZIONE OPERE PUBBLICHE

COMMITTENTE SCR Piemonte		COMUNE Città di TORINO	
PROGETTO DI FATTIBILITÀ TECNICO ECONOMICA			
LIVELLO PROGETTUALE			
CUP C14E21001220001	TITOLO INTERVENTO TORINO, IL SUO PARCO, IL SUO FIUME: MEMORIA E FUTURO"		
CODICE OPERA 22044D02	REALIZZAZIONE DELLA BIBLIOTECA CIVICA E RIQUALIFICAZIONE DEL TEATRO NUOVO		
ELABORATO N. 001	TITOLO ELABORATO PLANIMETRIA GENERALE		
DATA Settembre 2022	SCALA 1:1000 1:500	AREA PROGETTUALE GENERALE	
FORMATO DI STAMPA 705X620	CODICE GENERALE ELABORATO 22044D02_1_0_P_GE_00_AA_001_0	NOME FILE 22044D02_1_0_P_GE_00_AA_PLANIMETRIA_GENERALI.dwg	
VERSIONE r00	DATA settembre 2022	DESCRIZIONE Prima emissione	DIS. CONTR. APPR. BND ISL LCN
RTP PROGETTAZIONE		TIMBRI - FIRME	
RAFAEL MONEO Arch. Rafael Moneo (mandante) Calle Cinco 5 - 28002 Madrid (Spagna)		ARCHITETTONICO Arch. Rafael Moneo Arch. Saverio Oreglia d'Isola (Isolarchitetti Srl)	
ISOLARCHITETTI S.r.l. (mandante) via Mazzini 33 - 10122 Torino			
ICIS ICIS S.r.l. (mancataria) Corso Einaudi, 8 - 10128 Torino		Integrazione prestazioni specialistiche: Ing. Luciano Luciani (ICIS Srl)	
MCM Ing. Giovanni Battista Quirico (mandante) Corso Giovanni Lanza, 58 - 10131 Torino			
MCM MCM Ingegneria (mandante) Viale Vincenzo Monti, 8, 10095 Grugliasco (TO)		ORGANISMO DI CONTROLLO SCR PIEMONTE S.p.A.	
onleco Onleco Srl (mandante) Via Pignatelli, 3 - 10128 Torino			
CONTECO S.p.A. Responsabile di Commessa: Ing. Daniele Baldi		Responsabile del Procedimento: Arch. Sergio Manto	

Questo elaborato è di proprietà della Società di Committenza Regione Piemonte S.p.A. Qualsiasi divulgazione o riproduzione anche parziale, deve essere espressamente autorizzata S.C.R. Piemonte S.p.A.