Abaco dei quadri elettrici			
Codice Quadro	Descrizione Quadro	Alimentazione	Impianto
Centrali Tecnologiche			
QGBT	Quadro Generale di Bassa Tensione	N	BT
QREG5	Quadro di Regolazione 5	C	BT
QSCAB	Quadro Servizi di Cabina	N-C	BT
QSCP	Quadro Sotto Centrale Pompaggi	N	BT
RIF1	Quadro di Rifasamento Automatico 1	N	BT
RIF2	Quadro di Rifasamento Automatico 2	N	BT
SOCC	Gruppo Soccorritore di Cabina	C	BT
TR1	Trasformatore 1	N	BT
TR2	Trasformatore 2	N	BT
QMT	Quadro di Media Tensione	N	MT
Padiglione 2 - Nuovo Interrato			
QREG2	Quadro di Regolazione 2	C	BT
Padiglione 2 - piano balconata			
GE	Gruppo Elettrogeno	P	GE
Padiglione 2 - piano balconate			
QPD1	Quadro Distribuzione Piano Primo Lato Destro 1	N-S	BT
QPD2	Quadro Distribuzione Piano Primo Lato Destro 2	N-S	BT
QPS1	Quadro Distribuzione Piano Primo Lato Sinistro 1	N-S	BT
QPS2	Quadro Distribuzione Piano Primo Lato Sinistro 2	N-S	BT
Padiglione 2 - piano terra			
QCU1	Quadro Generale Apertura Cupolini 1	S	BT
QCU2	Quadro Generale Apertura Cupolini 2	S	BT
QCU3	Quadro Generale Apertura Cupolini 3	S	BT
QCU4	Quadro Generale Apertura Cupolini 4	S	BT
QTD1	Quadro Distribuzione Piano Terra Lato Destro 1	N-S	BT
QTD2	Quadro Distribuzione Piano Terra Lato Destro 2	N-S	BT
QTD3	Quadro Distribuzione Piano Terra Lato Destro 3	N-S	BT
QTS1	Quadro Distribuzione Piano Terra Lato Sinistro 1	N-S	BT
QTS2	Quadro Distribuzione Piano Terra Lato Sinistro 2	N-S	BT
QTS3	Quadro Distribuzione Piano Terra Lato Sinistro 3	N-S	BT
RTD1	Rack Dati Piano Terra lato Destro 1	C	TD
RTD2	Rack Dati Piano Terra lato Destro 2	C	TD
Padiglione 2B - piano primo			
QCR	Quadro Distribuzione Control Room	N-S	BT
QUFF	Quadro Distribuzione Uffici piano Primo	N-C-S	BT
Padiglione 2b - piano primo			
RUF-DS	Rack Diffusione Sonora Uffici	S	DS
RCR	Rack Dati Control Room	C	TD
RUFF	Rack Dati Uffici piano Primo	C	TD
Padiglione 2B - piano terra			
QBAR	Quadro Distribuzione BAR	N-S	BT
QFT	Quadro Distribuzione Foyer e Teatro	N-S	BT
QVC	Quadro Distribuzione Vetrina Città	N-S	BT
Padiglione 4 - piano interrato			
QCTAD	Quadro di Distribuzione CTA Lato Destro Normale	N	BT
QCTAS	Quadro di Distribuzione CTA Lato Sinistro Normale	N	BT
QEPP	Quadro di Distribuzione Pmpe Pozzi Emungimento	N	BT
QESD1	Quadro Generale Apertura Serramenti Esedra 1	P	BT
QESD2	Quadro Generale Apertura Serramenti Esedra 2	P	BT
QEST	Quadro Estrattori di Fumo	C	BT
QGE	Quadro Generale Estrattori	S	BT
QID1	Quadro Distribuzione Piano Interrato Lato Destro 1	N-S	BT
QID2	Quadro Distribuzione Piano Interrato Lato Destro 2	N-S	BT
QID3	Quadro Distribuzione Piano Interrato Lato Destro 3	N-S	BT
QIS1	Quadro Distribuzione Piano Interrato Lato Sinistro 1	N-S	BT
QREG1	Quadro di Regolazione 1	C	BT
QREG3	Quadro di Regolazione 3	C	BT
QREG4	Quadro di Regolazione 4	C	BT
QREG6	Quadro di Regolazione 6	C	BT
QSRGE	Quadro di Scambio Rete-GE	P	BT
QTDPD-N	Quadro Generale di Distribuzione Lato Destro Normale	N	BT
QTDPS-C	Quadro Generale Distribuzione Lato Sinistro Continuità	C	BT
QTDPS-N	Quadro Generale di Distribuzione Lato Sinistro Normale	N	BT
QWM	Quadro Generale Water Mist	P	BT
UPS-C	Gruppo di Continuità UPS - Uffici P2b	C	BT
UPS-E	Gruppo di Continuità UPS - Lato Sinistro - Emergenza	S	BT
QTDPD-S	Quadro Generale Distribuzione Lato Destro Sicura	S	IS
QTDPS-S	Quadro Generale Distribuzione Lato Sinistro Sicura	S	IS
UPS-D	Gruppo di Continuità UPS - Lato Destro - Sicurezza	S	IS
UPS-S	Gruppo di Continuità UPS - Lato Sinistro - Sicurezza	S	IS
RCS	Rack Dati Centro Stella	C	TD
RCTAD	Rack Dati CTA destro	C	TD
RCTAS	Rack Dati CTA sinistro	C	TD
RID1	Rack Dati Piano Interrato lato Destro 1	C	TD
RIS1	Rack Dati Piano Interrato lato Sinistro 1	C	TD
RTS1	Rack Dati Piano Terra lato Sinistro 1	C	TD
RTS2	Rack Dati Piano Terra lato Sinistro 2	C	TD

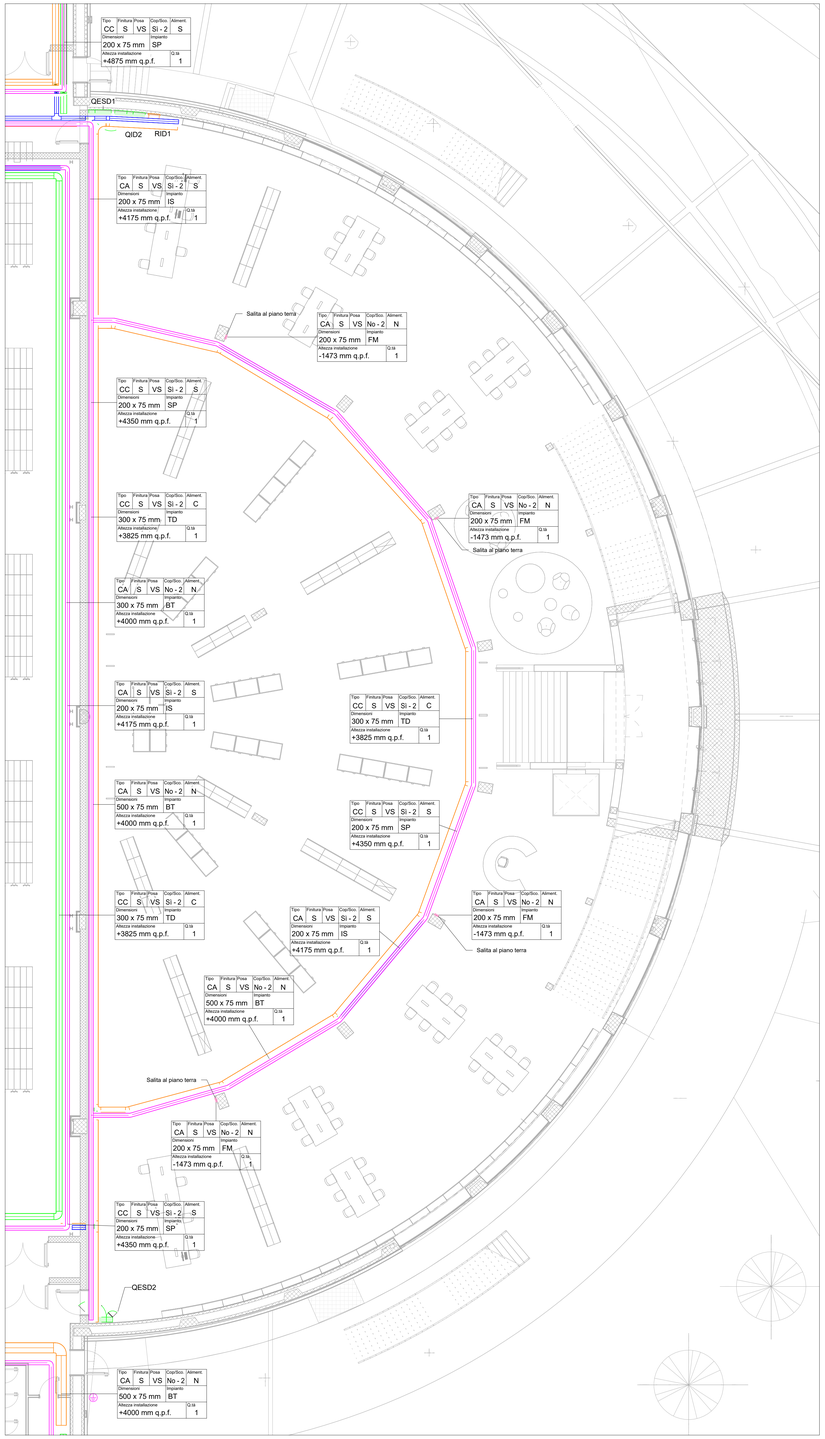

Piano interrato - Scala 1 : 100

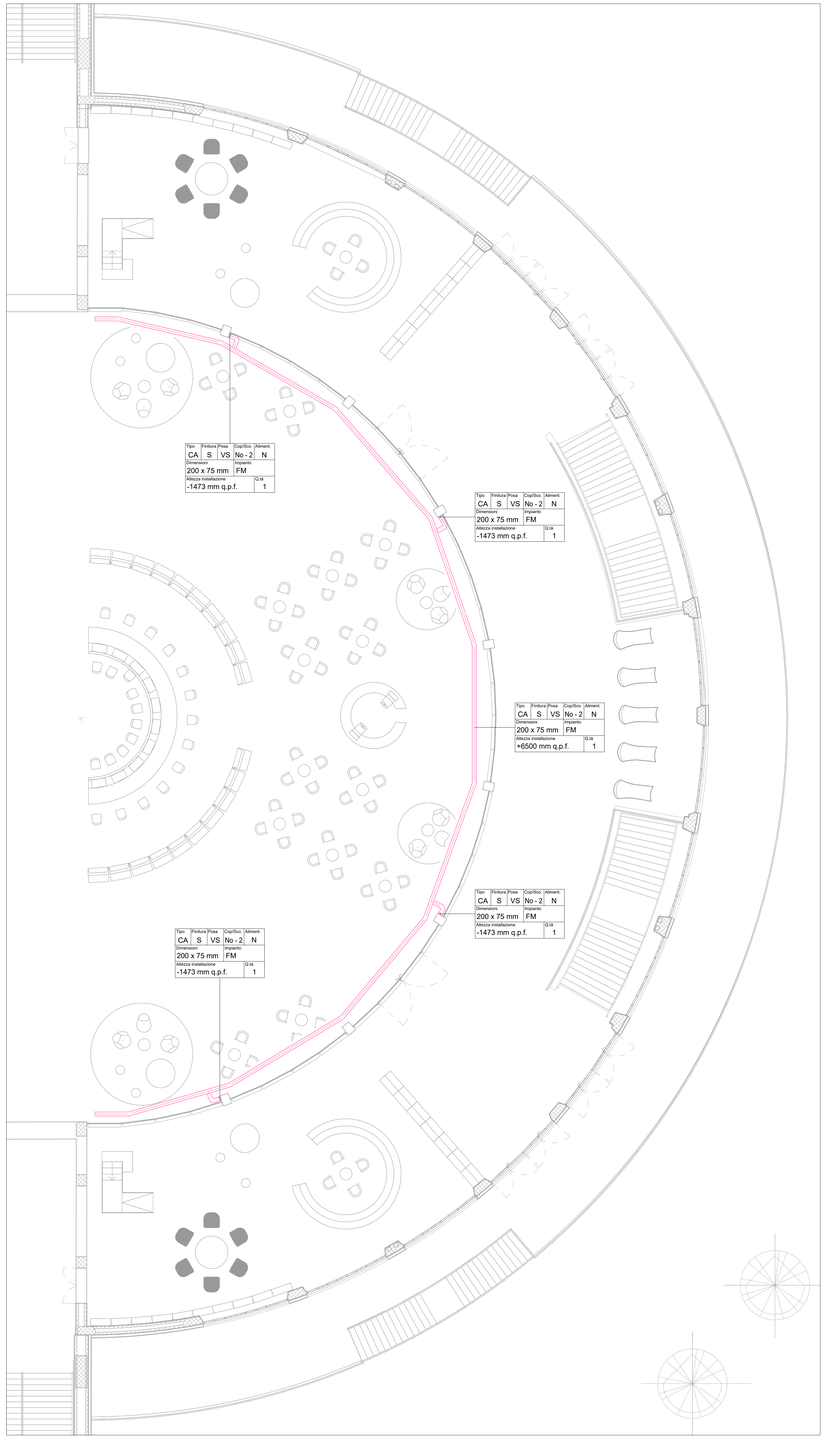

Piano terra - Scala 1 : 100

LEGENDA

TR	Trasformatore MT/BT di potenza 1600kVA, 22/0,4kV.
	Quadro di media tensione MT.
	Quadro di distribuzione principale realizzato in forma a "4b".
	Quadro elettrico di zona. Installazione a vista a pavimento, realizzato in lamiera.
	Quadro di rifasamento automatico. Installazione a vista a pavimento, realizzato in lamiera.
	Gruppo soccorritore di cabina, a norme CEI 0-16.
	Armadio Rack Dati.
	Gruppo di continuità UPS. Per maggiori dettagli sulla tipologia di macchine previste fare riferimento allo schema a blocchi.
	Pozzetto di distribuzione interrato in cls, con chiusino carrabile, classe D400. Dimensioni riportate in pianta.

NOTE TECNICHE

DISTRIBUZIONE
- LA DISPOSIZIONE DEI QUADRI, DEI COMPONENTI E DI TUTTI I PASSAGGI DEGLI IMPIANTI DOVRANNO ESSERE VERIFICATI IN SITO E CONCORDATI CON LA D.L. IN FUNZIONE DELL'EFFETTIVO POSIZIONAMENTO DEGLI IMPIANTI MECCANICI E DI POSSIBILI VARIANTI ARCHITETTONICHE ED EVENTUALI NUOVE ESIGENZE DELLA COMMITTENZA.
- OCCORRE PREVEDERE SIGILLATURE TAGLIAFIAMMA IN TUTTI GLI ATTRAVERSAMENTI DI SOLAI O PARETI CHE DELIMITANO UN COMPARTIMENTO ANTINCENDIO. TALI SIGILLATURE DEVONO AVERE CARATTERISTICHE DI RESISTENZA AL FUOCO ALMENO PARI A QUELLE RICHIESTE PER GLI ELEMENTI COSTRUTTIVI DEL SOLAIO O DELLA PARETE IN CUI SONO INSTALLATE.
- PER TUTTI I LOCALI TECNICI, GLI IMPIANTI SONO PREVISTI CON TUBAZIONI E SCATOLE DI DERIVAZIONE A VISTA CON GRADO DI PROTEZIONE MINIMO IP4X. IL COLLEGAMENTO DALLA CANALINA DI DISTRIBUZIONE AI COMPONENTI ED ALLE UTENZE DI FM SARA' REALIZZATO CON CAVO MULTIPOLARE ENTRO TUBAZIONI IN ACCIAIO ZINCATO.
- VERIFICARE IN FASE REALIZZATIVA LA SOVRAPPOSIZIONE CON GLI IMPIANTI MECCANICI IN MODO DA EVITARE EVENTUALI INTERFERENZE.
- LE CANALIZZAZIONI DOVRANNO ESSERE STAFFATE A SOFFITTO O A PARETE CON STAFFAGGIO ADEGUATO AL TIPO DI POSA, CON DISTANZA MASSIMA TRA UNA STAFFA E L'ALTRA DI 1.5 m.

CAVI
- LA COMPOSIZIONE E LA SEZIONE DELLE VARIE LINEE E LA DIVISIONE DEI CIRCUITI SONO INDICATE SUGLI SCHEMI ELETTRICI UNIFILARI.
- LE TERNE DI CAVI IN PARALLELO PER LO STESSO CIRCUITO DOVRANNO AVERE LA STESSA LUNGHEZZA E LE FASI DOVRANNO ESSERE DISPOSTE SIMMETRICAMENTE AL FINE DI OTTENERE UN SISTEMA EQUILIBRATO.
- SE I CAVI SONO DISPOSTI IN MODO NON SIMMETRICO, OPPURE IL NUMERO DEI CAVI IN PARALLELO E' DISPARI, SI DEVE RIDURRE DEL 20% LA PORTATA DEI CAVI. I CAVI DI OGNI FASE DEVONO ESSERE DISPOSTI IN MODO SIMMETRICO RISPETTO AL CENTRO GEOMETRICO IDEALE DEL SISTEMA (n=2 E n=4). PER n=3 LA SIMMETRIA NON PUO' ESSERE COMPLETA, PERCHE' IL CENTRO COINCIDE CON UNO DEI CAVI.
- CIRCUITI A TENSIONE DIVERSA DEVONO ESSERE POSATI IN TUBAZIONI E SCATOLE SEPARATE O IN CANALI E SCATOLE DOTATI DI SETTO SEPARATORE.

GENERALI
- PER TUTTE LE PRESCRIZIONI OPERATIVE, PER LA SICUREZZA DEL CANTIERE, LE NORMATIVE DI RIFERIMENTO PER IL CALCOLO E IL DIMENSIONAMENTO DELL'IMPIANTO, SI DOVRÀ NECESSARIAMENTE FARE RIFERIMENTO AI CAPITOLATI SPECIALI D'APPALTO E ALLE RELAZIONI TECNICHE SPECIALISTICHE.

LEGENDA IDENTIFICAZIONE CANALIZZAZIONI / COLONNE MONTANTI

MATERIALE
- S: acciaio zincato Sendzimir
- C: acciaio zincato a caldo
- A: alluminio
- V: vetroresina
- I: acciaio inox
- P: PVC pesante
- L: PVC leggero
- H: polietilene
- Z: zincato leggero
- M: zincato pesante (Mannesman)

POSA
- IM: incasso in muratura a parete
- IP: incasso nella soletta del pavimento
- IS: incasso in muratura a soffitto
- IN: interrato
- VM: a vista a parete
- VP: a vista a pavimento
- VS: a vista a soffitto
- VX: a vista su struttura metallica autoportante
- VC: a vista in controsoffitto
- SP: entro pavimento flottante

TIPO CONDOTTO

Tipo	Finitura	Posa	Cop/Sco	Aliment.
CC	S	VM	Si - 2	N
Dimensioni			Impianto	
300 x 100 mm			BT	
Altezza installazione			Q.tà	
+2287 mm q.p.f.			1	

QUOTA D' INSTALLAZIONE (q.p.f.=quota piano finito)

COPERCHIO SI/NO E NUMERO SEGREGAZIONI

RETI DISTRIBUZIONE
- CC: Canalina chiusa
- CA: Canalina asciata
- PA: Passerella a filo
- SP: Sospeso
- TR: tubazione rigida
- TF: tubazione flessibile/guaina
- CG: Cavidotto corrugato

- MT: Media Tensione
- BT: Bassa Tensione
- SP: impianti Speciali
- TD: Trasmissione Dati
- IL: Illuminazione normale
- IS: Illuminazione Sicurezza
- EQ: Impianto di Terra
- FV: Fotovoltaico
- TD: Trasmissione Dati
- TV: Impianto TV
- VC: Videocitofono
- VS: Videosorveglianza
- CN: Controllo Accessi
- AI: Antintrusione
- RI: Rivelazione Incendi
- DS: Diffusione Sonora
- FV: Fotovoltaico
- CH: Chiamata Disabili-Infermiere
- BM: Building Management
- EM: Energy Management
- GE: Gruppo elettrogeno
- DT: Distribuzione terminale

N: Circuiti Normali
E: Circuiti Emergenza
S: Circuiti Sicurezza
C: Circuiti Continuità
A: Circuiti linea A
B: Circuiti linea B
P: Circuiti Preferenziali (GE)

SCR PIEMONTE SOCIETÀ DI COMMITTENZA

Finanziato dall'Unione europea NextGenerationEU

CITTÀ DI TORINO

DIREZIONE OPERE PUBBLICHE

COMMITTENTE	COMUNE
SCR Piemonte	**Città di TORINO**

LIVELLO PROGETTUALE
PROGETTO DI FATTIBILITÀ TECNICO ECONOMICA

CUP	TITOLO INTERVENTO
C14E21001220001	**TORINO, IL SUO PARCO, IL SUO FIUME: MEMORIA E FUTURO' REALIZZAZIONE DELLA BIBLIOTECA CIVICA E RIQUALIFICAZIONE DEL TEATRO NUOVO**
CODICE OPERA **22044D02**	

ELABORATO N.	TITOLO ELABORATO
007	**DISTRIBUZIONE - PROGETTO - 4-2 Pianta piano interrato e terra - Abside**

DATA	SCALA	AREA PROGETTUALE
Settembre 2022	Come indicato	**IMPIANTI ELETTRICI E SPECIALI**
FORMATO DI STAMPA: A0x6	CODICE GENERALE ELABORATO: **22044D02_1_0_P_IE_00_AE_007_0**	NOME FILE: I.T. COMMESSE_IN_CORSO\22087 - SCR ICS Biblioteca Civica Centrale TO\22_Definito\10_BIM\02_Modelli Localizzati_\IFC\1-2699-BCC-M-IEL-01-3dm_00\1-ucalis.rvt

VERSIONE	DATA	DESCRIZIONE	DIS.	CONTR	APPR.
0	Settembre 2022	Prima emissione	BLA	BRT	LCN

RTP PROGETTAZIONE

RAFAEL MONEO ARCHITECTS
- Arch. Rafael Moneo (mandante) Calle Cerro 5 - 28002 Madrid (Spagna)

IsoArchitetti
- IsoArchitetti S.r.l. (mandante) Via Maddra, 35 - 10128 Torino

ICIS
- ICIS S.r.l. (mandataria) Corso Einaudi, 8 - 10128 Torino

Ing. Giulio Giaimo
- Ing. Giambattista Quirico (mandante) Corso Giovanni Lanza, 98 - 10131 Torino

MCM Ingegneria
- MCM Ingegneria (mandante) Viadale Vincenzo Monti, 8, 10095 Grugliasco (TO)

onleco
- Onleco Srl (mandante) Via Pigafetta,2 - 10128 Torino

TIMBRI - FIRME

Progettista impianti elettrici e speciali
Ing. Federico Bertolino (MCM Ingegneria S.r.l.)

Integrazione prestazioni specialistiche:
Ing. Luciano Luciani (ICIS Srl)

ORGANISMO DI CONTROLLO
CONTECO S.p.A.
Responsabile di Commessa: **Ing. Daniele Baldi**

SCR PIEMONTE S.p.A.
Responsabile del Procedimento: **Arch. Sergio Manto**

Questo elaborato è di proprietà della Società di Committenza Regione Piemonte S.p.A. Qualsiasi divulgazione o riproduzione anche parziale, deve essere espressamente autorizzata
S.C.R. Piemonte S.p.A.