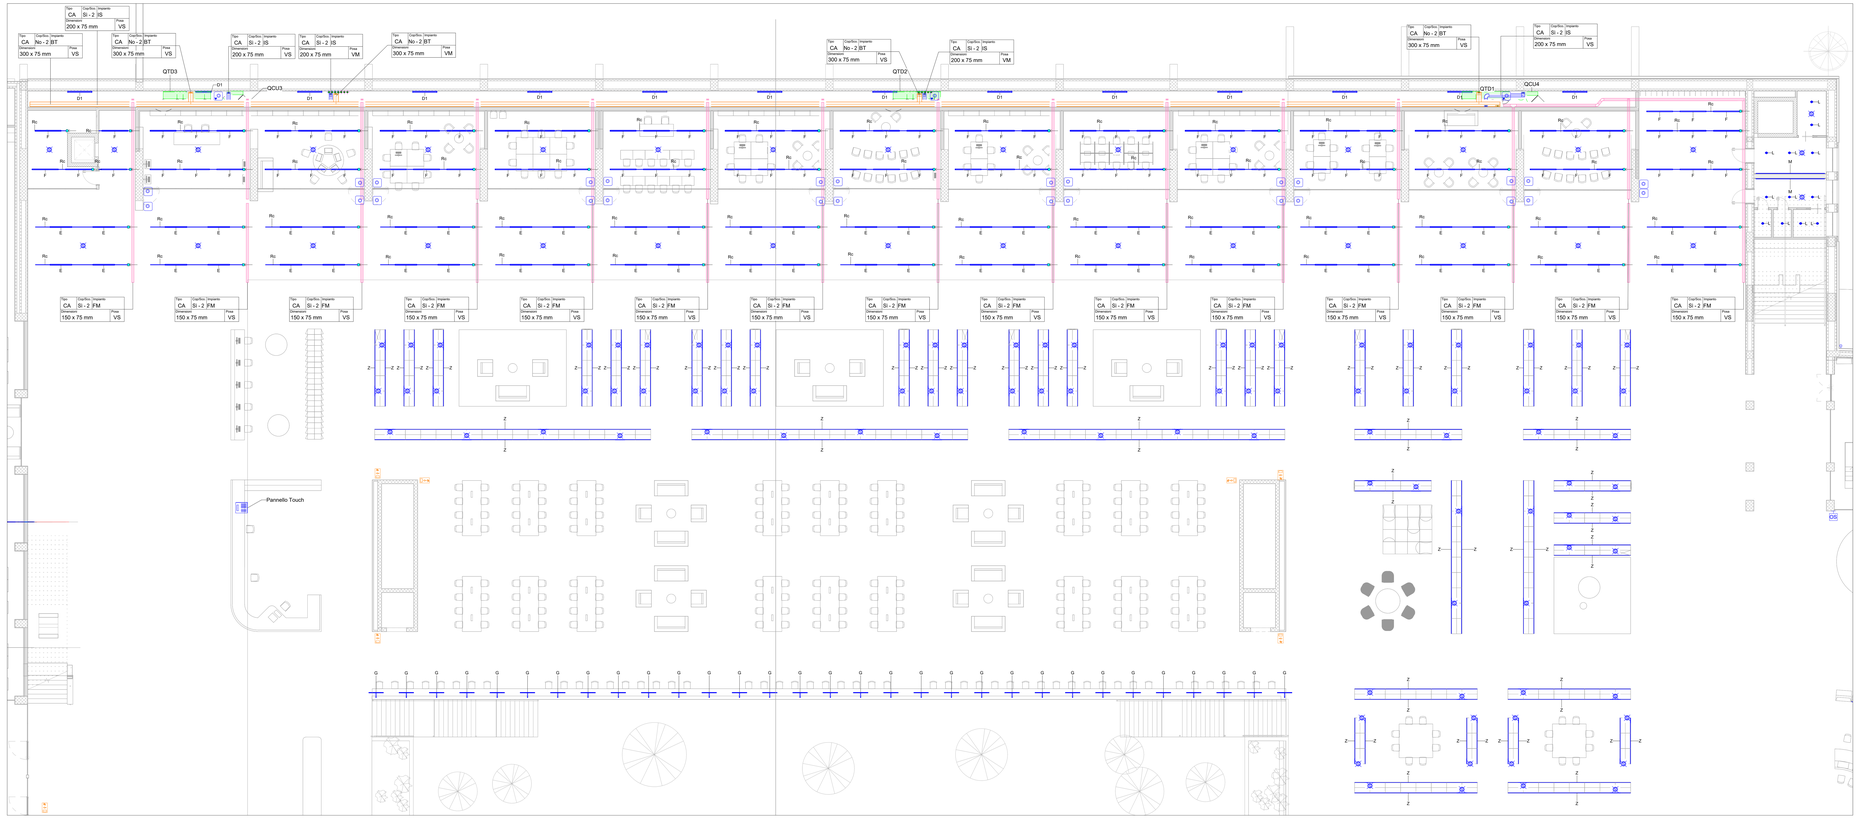

Piano terra - Scala 1 : 100

ILLUMINAZIONE

A		Apparecchio illuminante a LED di forma circolare per installazione da incasso in controsoffitto con corpo in policarbonato con dissipatore in alluminio pressofuso, 4000 K, CRI 90, 1850 lumen, Potenza 18,10 W, Grado di protezione IP44. Dimmerabile DALI. Tipo INTRA-LIGHTING NITOR RV MPR 990 o equivalente.
B		Apparecchio illuminante con ottica LDP per installazione da incasso in controsoffitto con profilo in alluminio estruso e verniciatura a polvere. 4000 K, CRI 90, 7363 lumen, Potenza 68,50 W, Grado di protezione IP44. Dimmerabile DALI, lunghezza 3121 mm. Tipo INTRA-LIGHTING GYON RV LDP 7400 o equivalente.
C		Apparecchio illuminante a LED tipo fareto per installazione su binario con corpo in alluminio verniciato a polvere avente temperatura di colore 4000 K, indice di resa cromatica CRI 90, 2837 lumen, Potenza 20W, Grado di protezione IP20. Dimmerabile DALI. Tipo FAGERHULT TOUCH MINI B4212-504 o equivalente.
D		Apparecchio illuminante a LED per installazione a soffitto con corpo in alluminio estruso e diffusore in policarbonato opale satinato avente temperatura di colore 4000 K, 90, 5800 lumen, Potenza 60 W, dimmerabile DALI, Grado di protezione IP20. Tipo INTRA-LIGHTING MINUS C LINE L5800 o equivalente.
E		Apparecchio illuminante a LED per installazione su binario con corpo in alluminio estruso avente temperatura di colore 4000 K, indice di resa cromatica CRI 90, Flusso luminoso 3400 lumen, Potenza 31,101 W, dimmerabile DALI. Grado di protezione IP43. Tipo INTRA-LIGHTING GYON C/S LDP 3400 o equivalente.
F		Apparecchio illuminante a LED per installazione su binario con corpo in alluminio avente temperatura di colore 4000 K, indice di resa cromatica CRI 90, Flusso luminoso 4000 lumen, Potenza 37,40 W, dimmerabile DALI, GdP IP43. Tipo INTRA-LIGHTING GYON C/S LDP 4000 o equivalente.
G		Lampada da tavolo per posizioni di lettura con corpo in alluminio con distribuzione lineare della luce, CRI>80, 2190 lumen, Potenza 24W, Grado di protezione IP20, temperatura di colore 4000 K. Tipo 4 LIGHT MATRIX-T5 o equivalente.
H		Apparecchio illuminante a LED tipo fareto per installazione su binario con corpo in alluminio verniciato a polvere avente temperatura di colore 4000 K, indice di resa cromatica CRI 90, 2800 lumen, Potenza20W, Grado di protezione IP20. Tipo FAGERHULT TOUCH MINI B4210-504 o equivalente.
I		Apparecchio illuminante a LED da incasso in pareti e scale con corpo in alluminio e acciaio inox avente temperatura di colore 3000 K, indice di resa cromatica CRI>80, 701 lumen, Potenza 10,80 W, Grado di protezione IP65. Tipo BEGA 33168 o equivalente.
J		Apparecchio illuminante a LED per installazione su binario con corpo in alluminio avente temperatura di colore 4000 K, indice di resa cromatica CRI 90, Flusso luminoso 4000 lumen, Potenza 42 W, dimmerabile DALI. GdP IP43. Tipo INTRA-LIGHTING GYON C/S SOP 4000 o equivalente.
K		Apparecchio illuminante a LED lineare per installazione da incasso con corpo in alluminio estruso avente temperatura di colore 4000 K, indice di resa cromatica CRI 90, 7400 lumen, Potenza 68 W, dimmerabile DALI, Grado di protezione IP20. Tipo INTRA-LIGHTING GYON C/S LDP 7400 o equivalente.
L		Apparecchio illuminante a LED di forma circolare per installazione da incasso in controsoffitto con corpo in policarbonato con dissipatore in alluminio pressofuso, 4000 K, CRI 90, 1097 lumen, Potenza 10 W, Grado di protezione IP64. Tipo FAGERHULT FLEAD G4 125 o equivalente.
M		Striscia LED a 24V, dimmerabile, per installazione in profili in alluminio compreso di alimentatore DALI. 4000 K, CRI 90, 1200 lumen, Potenza 10 W. Tipo TRIDONIC Modulo LLE FLEX 8mm EXC3 o equivalente.
N		Proiettore da giardino a LED, composto da n.3 apparecchi, aventi armatura a picchetto in plastica rinforzata con fibra di vetro, vetro di sicurezza con struttura ottica, con LED di potenza 14W, 3000K, 1485lm,resa cromatica CRI 90. Grado di protezione IP65, classe d'isolamento II. Con alimentatore LED DALI. Tipo BEGA 84821 + 71256 o equivalente.
O		Apparecchio Lineare luce diffusa, con corpo realizzato tramite tubo e tappi terminali in policarbonato, finitura in alluminio estruso bianco opaco. Completo di LED di potenza 54W, 7216lm, 4000K, con alimentatore DALI. Grado di protezione IP66, classe d'isolamento II. Tipo INDELAGUE TTP 70 (90488.1.120.H) Line Tubular o equivalente.
P		Apparecchio illuminante a LED di forma circolare per installazione da incasso in controsoffitto con corpo in alluminio pressofuso e diffusore in vetro trasparente. Potenza LED 13,5 W, 3000 K, CRI 90, 1056 lumen. Classe d'isolamento III. Dimmerabile DALI. Tipo BEGA 50876,1 K3 + 13169 o equivalente.
Q		Apparecchio illuminante a LED per installazione a parete tipo wall-washer, avente corpo in alluminio pressofuso e acciaio inox, diffusore in vetro satinato. Potenza LED 33,2 W, 4000 K, 4201 lumen. Dimmerabile DALI. Classe d'isolamento I, grado di protezione IP67. Tipo BEGA 84174 K4 o equivalente.
R1 - Rn		Binario trifase DALI adatto per il montaggio a vista a soffitto "ceiling" (Rc), o per installazione incassata nel controsoffitto "recessed" (Rr). Tipo INTRA-LIGHTING TRACK C o equivalente.
Rr1		Binario trifase Supernal a bassa tensione a 48V per applicazioni da incasso senza cornice di battuta, realizzato in alluminio estruso verniciato. Con converter DALI. Tipo IGUZZINI SUPERNAL QY86 o equivalente.

ILLUMINAZIONE

S		Apparecchio illuminante a LED a plafone o applique per installazione a parete, avente corpo in alluminio pressofuso e acciaio inox, diffusore in plastica bianca. Potenza LED 55 W, 3000 K, 7500 lumen. Dimmerabile DALI. Classe d'isolamento I, grado di protezione IP65. Tipo BEGA 24117 K3 o equivalente.
T		Proiettore a LED a fascio luminoso largo, avente corpo in alluminio pressofuso, vetro di sicurezza con struttura ottica, riflettore in alluminio anodizzato. Completo di LED di potenza 71W, 4000K, 8389lm, resa cromatica CRI 90. Grado di protezione IP65, classe d'isolamento I. Con alimentatore LED DALI. Tipo BEGA 77582 K4 o equivalente.
U		Proiettore a LED avente corpo in alluminio pressofuso, verniciato a polvere. Collimatore ottico in polimero ottico con lente sphericlit flood. Completo di LED di potenza 89W, 3000K, 6337lm, resa cromatica CRI 92. Classe d'isolamento I. Con alimentatore LED DALI. Tipo ERCO STELLA FARETTO 1xLED 74w 3000K (9000 lm) o equivalente.
V		Apparecchio illuminante a LED di forma circolare per installazione da incasso in controsoffitto con corpo in alluminio pressofuso, diffusore in acrilico trasparente. Potenza 23 W, 4000 K, CRI 90, 2376 lumen, Grado di protezione IP54. Dimmerabile DALI. Tipo FAGERHULT PLEIAD G4 205 (73361-402) o equivalente.
W		Apparecchio a sospensione di forma cilindrica con adattatore per binario a 48V, ottica Flood Beam, D=595mm, colore bianco/nero, in alluminio pressofuso, vetro di protezione. Comprensivo di driver elettronico DALI. Grado di protezione IP20. Potenza LED 12W, 809lm, 4000 K, CRI>90. Tipo iGUZZINI LASER GP36.SP.4K o equivalente.
X		Apparecchio illuminante a LED tipo fareto per installazione su binario a 48V con corpo in alluminio verniciato a polvere avente temperatura di colore 4000 K, indice di resa cromatica CRI 90, 2158 lumen, Potenza 25,9W, Grado di protezione IP20. Dimmerabile DALI. Tipo iGUZZINI ROBIN QV68 o equivalente.
Y		Plafoniera a LED con adattatore da binario DALI a 48V, di forma rettangolare con schermo in policarbonato, corpo in alluminio estruso. Grado di protezione IP20. Potenza LED 24,9W, 1848lm, 4000K, CRI>90. Tipo iGUZZINI SUPERNAL QZ01 o equivalente.
Z		Profilo LED di forma rettangolare con schermo in policarbonato opale, lunghezza 1040mm, corpo in alluminio estruso. Grado di protezione IP40. Comprensivo di alimentatore elettronico DALI a 24V. Potenza LED 10W, 940lm, 4000K, CRI>90. Tipo LED LINEAR ULTIMA o equivalente.
A1		Apparecchio illuminante a LED tipo applique per installazione a parete, emissione diretta ed indiretta, corpo in fusione d'alluminio verniciato a polvere colore graffite. Grado di protezione IP20. Alimentatore elettronico DALI. Potenza LED 40W, 3300 lumen, 3000 K, CRI 90. Tipo BEGA 24009 K3 o equivalente.
B1		Apparecchio illuminante a LED per montaggio nel cornimano tondo o quadrato, avente corpo in acciaio inox e lente in policarbonato con ottica asimmetrica. Grado di protezione IP66. Alimentatore elettronico DALI. Potenza LED 1,5W, 170 lumen, 4000 K. Tipo SCHARTZ PLOX XT (MP2020606-70-40) o equivalente.
C1		Apparecchio Lineare luce diffusa, con corpo realizzato tramite tubo e tappi terminali in policarbonato, finitura in alluminio estruso bianco opaco. Completo di LED di potenza 23W, 3040lm, 4000K, con alimentatore DALI. Grado di protezione IP66, classe d'isolamento II. Tipo INDELAGUE TTP 50 (90473.1.120.H) Line Tubular o equivalente.
D1		Plafoniera stagna a LED per posa a parete/soffitto a plafone. Avente corpo in policarbonato, grado di protezione IP66. Completo di lampada a LED da 35W. Tipo PXP Lighting modello Fibra Q LED PX2040455 DALI o equivalente.
E1		Plafoniera stagna a LED per posa a parete/soffitto a plafone. Avente corpo in policarbonato, grado di protezione IP66. Completo di lampada a LED da 19W. Tipo PXP Lighting modello Fibra Q LED PX2040443 DALI o equivalente.
US1		Apparecchio illuminante per segnalazione di emergenza delle vie di esodo, tipo a parete o a soffitto/bandiera, con distanza di visibilità di 60m, tipo bifacciale, realizzato in materiale termoplastico e schermo in metacrilato trasparente. Grado di protezione IP40, classe d'isolamento II. Versione S.A. Alimentazione da UPS. Tipo Beghelli Exit HT DF60M (17919) o equivalente.
US2		Apparecchio illuminante per segnalazione di emergenza delle vie di esodo, tipo ad incasso nel controsoffitto o a parete, con distanza di visibilità di 25m, tipo bifacciale per installazione a soffitto/bandiera, realizzato in policarbonato. Grado di protezione IP65, classe d'isolamento II. Versione S.A. Alimentazione da UPS. Tipo Beghelli Formula 65 LED (17436 + 19044) o equivalente.
US3		Apparecchio illuminante per segnalazione di emergenza delle vie di esodo, tipo ad incasso nel controsoffitto o a parete, con distanza di visibilità di 30m, tipo bifacciale per installazione a soffitto/bandiera, realizzato in alluminio e schermo in PMMA. Grado di protezione IP42, classe d'isolamento I. Versione S.A. Alimentazione da UPS. Tipo Beghelli Iron Flag HT 30M (17899) o equivalente.
EM1		Plafoniera di emergenza con grado IP65, classe di isolamento II a LED realizzata con corpo e schermo in policarbonato, autonomia minima 1 h,flusso luminoso 200lm in bil, fonte luminosa a 32LED, temperatura colore 4000k, assorbimento 2,6W, compresa di LED stato batteria e targhetta di identificazione adesiva. Tipo Beghelli Formula 65 LED (11022N) o equivalente.
-		Testata d'alimentazione per binario

TUTTI GLI APPARECCHI ILLUMINANTI RAPPRESENTATI DI COLORE ROSSO, SI INTENDONO LAMPADE ALIMENTATE DA CIRCUITO DI SICUREZZA "UPS" DEDICATO. TALI LAMPADE DOVRANNO ESSERE COMANDATE INSIEME ALLE LAMPADE PER L'ILLUMINAZIONE ORDINARIA.

NOTE TECNICHE

DISTRIBUZIONE
- LA DISPOSIZIONE DEI QUADRI, DEI COMPONENTI E DI TUTTI I PASSAGGI DEGLI IMPIANTI DOVRANNO ESSERE VERIFICATI IN SITO E CONCORDATI CON LA D.L. IN FUNZIONE DI POSSIBILI VARIANTI ARCHITETTONICHE ED EVENTUALI NUOVE ESIGENZE DELLA COMMITTENZA.
- OCCORRE PREVEDERE SIGILLATURE TAGLIAFIAMMA IN TUTTI GLI ATTRAVERSAMENTI DI SOLAI O PARETI CHE DELIMITANO UN COMPARTIMENTO ANTINCENDIO. TALI SIGILLATURE DEVONO AVERE CARATTERISTICHE DI RESISTENZA AL FUOCO ALMENO PARI A QUELLE RICHIESTE PER GLI ELEMENTI COSTRUTTIVI DEL SOLAIO O DELLA PARETE IN CUI SONO INSTALLATE.
- PER TUTTI I LOCALI TECNICI, GLI IMPIANTI SONO PREVISTI CON TUBAZIONI E SCATOLE DI DERIVAZIONE A VISTA CON GRADO DI PROTEZIONE MINIMO IP44. IL COLLEGAMENTO DALLA CANALINA DI DISTRIBUZIONE AI COMPONENTI ED ALLE UTENZE DI FM SARA' REALIZZATO CON CAVO MULTIPOLARE ENTRO TUBAZIONI IN ACCIAIO ZINCATO.
- VERIFICARE IN FASE REALIZZATIVA LA SOVRAPPOSIZIONE CON GLI IMPIANTI MECCANICI IN MODO DA EVITARE ANTIESTETICHE INTERFERENZE.
- LE CANALIZZAZIONI DOVRANNO ESSERE STAFFATE A SOFFITTO O A PARETE CON STAFFAGGIO ADEGUATO AL TIPO DI POSA, CON DISTANZA MASSIMA TRA UNA STAFFA E L'ALTRA DI 1.5 m.

ILLUMINAZIONE
- LA COMPOSIZIONE E LA SEZIONE DELLE VARIE LINEE E LA DIVISIONE DEI CIRCUITI SONO INDICATE SUGLI SCHEMI ELETTRICI UNIFILARI.
- CIRCUITI A TENSIONE DIVERSA DEVONO ESSERE POSATI IN TUBAZIONI E SCATOLE SEPARATE O IN CANALI E SCATOLE DOTATI DI SETTO SEPARATORE.
- PER TUTTI I LOCALI GLI IMPIANTI SONO PREVISTI CON TUBAZIONI E SCATOLE DI DERIVAZIONE A VISTA CON GRADO DI PROTEZIONE MINIMO IP44. IL COLLEGAMENTO DALLA CANALINA DI DISTRIBUZIONE AI COMPONENTI ED ALLE UTENZE DI FM SARA' REALIZZATO CON CAVO MULTIPOLARE ENTRO TUBAZIONI IN ACCIAIO ZINCATO.
- LA POSIZIONE DEI PUNTI LUCE E DI APPARECCHI ILLUMINANTI E IL RELATIVO POSIZIONAMENTO SONO STATI EFFETTUATI SULLA BASE DEI DATI E DELLE INFORMAZIONI FORNITI DAL CLIENTE. VERIFICANDO CHE L'ILLUMINAMENTO MEDIO SUL PIANO DI LAVORO RISPETTI I VALORI INDICATI NELLA NORMA UNI EN 12464-1.
- NEL PRESENTE APPALTO SONO COMPRESI I COLLEGAMENTI DEI PUNTI DI REGOLAZIONE.

GENERALI
- PER TUTTE LE PRESCRIZIONI OPERATIVE, PER LA SICUREZZA DEL CANTIERE, LE NORMATIVE DI RIFERIMENTO PER IL CALCOLO E IL DIMENSIONAMENTO DELL'IMPIANTO, SI DOVRÀ NECESSARIAMENTE FARE RIFERIMENTO AI CAPITOLATI SPECIALI D'APPALTO E ALLE RELAZIONI TECNICHE SPECIALISTICHE.

IL PRESENTE ELABORATO È VALIDO ESCLUSIVAMENTE PER GLI IMPIANTI ELETTRICI E SPECIALI; PER GLI IMPIANTI FLUIDOMECANICI, L'ARCHITETTONICO E LE STRUTTURE OCCORRE FARE RIFERIMENTO AI DISEGNI SPECIFICI.

DIREZIONE OPERE PUBBLICHE

COMMITTENTE: **SCR Piemonte**	COMUNE: **Città di TORINO**
LIVELLO PROGETTUALE: **PROGETTO DI FATTIBILITÀ TECNICO ECONOMICA**	
CUP: **C14E21001220001**	TITOLO INTERVENTO: **TORINO, IL SUO PARCO, IL SUO FIUME: MEMORIA E FUTURO' REALIZZAZIONE DELLA BIBLIOTECA CIVICA E RIQUALIFICAZIONE DEL TEATRO NUOVO**
CODICE OPERA: **22044D02**	
ELABORATO N.: **104**	TITOLO ELABORATO: **ILLUMINAZIONE - PROGETTO - 2 Pianta piano terra - Parte sx**
DATA: Settembre 2022	SCALA: Come indicato / AREA PROGETTUALE: **IMPIANTI ELETTRICI E SPECIALI**
FORMATO DI STAMPA: A0x8	CODICE GENERALE ELABORATO: N°DIS.E.1.1 Cartella TOOD_Definizione_Ill_CORSO22087 SCR ICIS Biblioteca Civica Cartella TOOD_Definizione ED_BABS2_Modelli Legislativi_all'01.2022-BCC-00-E1-01.dwg_all'01.2022-ILLUMINAZIONE **22044D02_1_D_P_E_00_AE_AE_104_0**

VERSIONE	DATA	DESCRIZIONE	DIS.	CONTR.	APPR.
0	Settembre 2022	Prima emissione	BLA	BRT	LON

STP PROGETTAZIONE

RAFAEL MONEO Arch. Rafael Moneo (mandante) Calle Core 6 Madrid (Spagna)

Ing. Direttore

ICIS IscoArchitetti S.r.l. (mandante) Via Maestri, 30 - 10125 Torino

ICIS S.r.l. (mandante) Corso Einaudi 5 - 10128 Torino

Ing. Giambattista Quirico (mandante) 12050 Govone Loreto, 66 - 10101 Torino

MCM Ingegneria (mandante) Via Ugo Foscolo, 3 - 10040 Rivalta di Torino (TO)

Onleco Srl (mandante) Via Rigoletto,5 - 10126 Torino

TIMBRI - FIRME

Progettista impianti elettrici e speciali
Ing. Federico Bertolino (MCM Ingegneria S.r.l.)

Integrazione prestazioni specialistiche:
Ing. Luciano Luciani (ICIS Srl)

ORGANISMO DI CONTROLLO: CONTECO S.p.A. Responsabile di Commessa: **Ing. Daniele Baldi**

SCR PIEMONTE S.p.A. Responsabile del Procedimento: **Arch. Sergio Manto**

Questo elaborato è di proprietà della Società di Committenza Regione Piemonte S.p.A. Qualsiasi divulgazione o riproduzione anche parziale, deve essere espressamente autorizzata.
S.C.R. Piemonte S.p.A.

LEGENDA

TR	Trasformatore MT/BT di potenza 1600kVA, 22/0,4kV.
	Quadro di media tensione MT.
	Quadro di distribuzione principale realizzato in forma a "ala".
	Quadro elettrico di zona. Installazione a vista a pavimento, realizzato in lamiera.
	Quadro di rifasamento automatico. Installazione a vista a pavimento, realizzato in lamiera.
	Gruppo soccorritore di cabina, a norme CEI 0-16.
	Armadio Rack Dati.
	Gruppo di continuità UPS. Per maggiori dettagli sulla tipologia di macchine prevista fare riferimento allo schema a blocchi.
	Pozzetto di distribuzione interrato in cls, con chiusino carrabile, classe D400. Dimensioni riportate in pianta.

LEGENDA IMPIANTO DI ILLUMINAZIONE

	Pulsante accensione luci con protocollo DALI. Grado di protezione IP40, posa da incasso a parete ad altezza h=110cm. Custodia per installazione apparecchi modulari da esterno a parete.
	Grado di protezione IP55 per gli apparecchi modulari. Gli apparecchi non rappresentati con la custodia da esterno, si intendono incassati a parete.
CRI	Sensore con rilevatore di presenza. Posato da incasso nel controsoffitto.
CRI	Sensore con rilevatore di presenza. Posato a vista a parete.
	Pannello di gestione Touch Screen sistema d'illuminazione
IL	Punto alimentazione per insegna

Abaco dei quadri elettrici

Codice Quadro	Descrizione Quadro	Alimentazione	Impianto
Centrali Tecnologiche			
QGBT	Quadro Generale di Bassa Tensione	N	BT
QRE(G)	Quadro di Regolazione 5	C	BT
QSCAB	Quadro Servizi di Cabina	N-C	BT
QSCP	Quadro Sotto Centrale Pompaggi	N	BT
RIF1	Quadro di Rifasamento Automatico 1	N	BT
RIF2	Quadro di Rifasamento Automatico 2	N	BT
SOCC	Gruppo Soccorritore di Cabina	C	BT
TR1	Trasformatore 1	N	BT
TR2	Trasformatore 2	N	BT
QMT	Quadro di Media Tensione	N	MT
Padiglione 2 - Nuovo Interrato			
QREG2	Quadro di Regolazione 2	C	BT
Padiglione 2 - piano balconata			
GE	Gruppo Elettrogeno	P	GE
Padiglione 2 - piano balconate			
QPD1	Quadro Distribuzione Piano Primo Lato Destro 1	N-S	BT
QPD2	Quadro Distribuzione Piano Primo Lato Destro 2	N-S	BT
QPS1	Quadro Distribuzione Piano Primo Lato Sinistro 1	N-S	BT
QPS2	Quadro Distribuzione Piano Primo Lato Sinistro 2	N-S	BT
Padiglione 2 - piano terra			
QCU1	Quadro Generale Apertura Cupolini 1	S	BT
QCU2	Quadro Generale Apertura Cupolini 2	S	BT
QCU3	Quadro Generale Apertura Cupolini 3	S	BT
QCU4	Quadro Generale Apertura Cupolini 4	S	BT
QTD1	Quadro Distribuzione Piano Terra Lato Destro 1	N-S	BT

Abaco dei quadri elettrici

Codice Quadro	Descrizione Quadro	Alimentazione	Impianto
QTD2	Quadro Distribuzione Piano Terra Lato Destro 2	N-S	BT
QTD3	Quadro Distribuzione Piano Terra Lato Destro 3	N-S	BT
QTS1	Quadro Distribuzione Piano Terra Lato Sinistro 1	N-S	BT
QTS2	Quadro Distribuzione Piano Terra Lato Sinistro 2	N-S	BT
QTS3	Quadro Distribuzione Piano Terra Lato Sinistro 3	N-S	BT
RTD1	Rack Dati Piano Terra lato Destro 1	C	TD
RTD2	Rack Dati Piano Terra lato Destro 2	C	TD
Padiglione 2B - piano primo			
QCR	Quadro Distribuzione Control Room	N-S	BT
QUFF	Quadro Distribuzione Uffici piano Primo	N-C-S	BT
Padiglione 2b - piano primo			
RUF-DS	Rack Diffusione Sonora Uffici	S	DS
RCR	Rack Dati Control Room	C	TD
RUFF	Rack Dati Uffici piano Primo	C	TD
Padiglione 2B - piano terra			
QBAR	Quadro Distribuzione BAR	N-S	BT
QFT	Quadro Distribuzione Foyer e Teatro	N-S	BT
QVC	Quadro Distribuzione Vetrina Città	N-S	BT
Padiglione 4 - piano interrato			
QCTAD	Quadro di Distribuzione CTA Lato Destro Normale	N	BT
QCTAS	Quadro di Distribuzione CTA Lato Sinistro Normale	N	BT
QEPP	Quadro di Distribuzione Pmpe Pozzi Emungimento	N	BT
QESD1	Quadro Generale Apertura Serramenti Esedra 1	P	BT
QESD2	Quadro Generale Apertura Serramenti Esedra 2	P	BT
QEST	Quadro Estrattori di Fumo	C	BT
QGE	Quadro Generale Estrattori	S	BT

Abaco dei quadri elettrici

Codice Quadro	Descrizione Quadro	Alimentazione	Impianto
QID1	Quadro Distribuzione Piano Interrato Lato Destro 1	N-S	BT
QID2	Quadro Distribuzione Piano Interrato Lato Destro 2	N-S	BT
QID3	Quadro Distribuzione Piano Interrato Lato Destro 3	N-S	BT
QIS1	Quadro Distribuzione Piano Interrato Lato Sinistro 1	N-S	BT
QREG1	Quadro di Regolazione 1	C	BT
QREG3	Quadro di Regolazione 3	C	BT
QREG4	Quadro di Regolazione 4	C	BT
QREG6	Quadro di Regolazione 6	C	BT
QSRGE	Quadro di Scarrbio Rete-GE	P	BT
QTDPD-N	Quadro Generale di Distribuzione Lato Destro Normale	N	BT
QTDPS-C	Quadro Generale Distribuzione Lato Sinistro Continuità	C	BT
QTDPS-N	Quadro Generale di Distribuzione Lato Sinistro Normale	N	BT
QWM	Quadro Generale Water Mist	P	BT
UPS-C	Gruppo di Continuità UPS - Uffici P2b	C	BT
UPS-E	Gruppo di Continuità UPS - Lato Sinistro - Emergenza	S	IS
QTDPD-S	Quadro Generale Distribuzione Lato Destro Sicura	S	IS
QTDPS-S	Quadro Generale Distribuzione Lato Sinistro Sicura	S	IS
UPS-D	Gruppo di Continuità UPS - Lato Destro - Sicurezza	S	IS
UPS-S	Gruppo di Continuità UPS - Lato Sinistro - Sicurezza	S	IS
RCS	Rack Dati Centro Stella	C	TD
RCTAD	Rack Dati CTA destro	C	TD
RCTAS	Rack Dati CTA sinistro	C	TD
RID1	Rack Dati Piano Interrato lato Destro 1	C	TD
RIS1	Rack Dati Piano Interrato lato Sinistro 1	C	TD
RTS1	Rack Dati Piano Terra lato Sinistro 1	C	TD
RTS2	Rack Dati Piano Terra lato Sinistro 2	C	TD

LEGENDA IDENTIFICAZIONE CANALIZZAZIONI / COLONNE MONTANTI

COPERCHIO E SCOMPARTI:
SI: con coperchio
NO: senza coperchio
2: 2 separatori (2 scomparti)
3: 3 separatori (3 scomparti)
NUMERO CANALI TUBI
Q.tà: numero tubi

2 LETTERE INIZIALI:
CC: Canalina chiusa
CA: Canalina aperta
TB: tubazione in PVC
SC: scala corsa
TR: tubazione rigida
CG: Canalina a pavimento in lamiera
CS: Canalina consolle

1 LETTERA FINALE:
S: acciaio zincato Sendzimir
Z: acciaio zincato a caldo
A: alluminio
V: vetroresina
R: rame nudo
P: PVC pesante
L: PVC leggero
G: gomma
J: zincato leggero
M: zincato pesante (Mannesmann)

Dimensioni (larghezza) (altezza) (lunghezza)
CC-S SI - 2 BT-A1 TD
300x75mm VM

1 LETTERA FINALE
N: Circuiti Normali
E: Circuiti Emergenza
C: Circuiti Continuità
S: Circuiti Sicurezza
A: Circuiti linea A
B: Circuiti linea B
D: Circuiti Preferenziali (GE)

POSA
S4: incasso in muratura a parete
IP: incasso nella soletta del pavimento
IM: incasso in muratura a soffitto
IN: interrato
V4: a vista a parete
V5: a vista a soffitto
V6: a vista a pavimento
VS: a vista in controsoffitto
VC: a vista in controsoffitto
SP: entro pavimento flottante

2 LETTERE INIZIALI
MT: Media Tensione
BT: Bassa Tensione Principale
BS: Bassa Sicurezza
FM: Forza Motrice
IL: Illuminazione normale
ILE: Illuminazione di sicurezza
EQ: Impianto di Terra
TV: Televisione
TD: Trasmissione Dati
TV: Impianto TV
VC: Videocitofono
VS: Videosorveglianza
CA: Controllo Accessi
RI: Rivelazione Incendi
RI: Rivelazione Incendi
DS: Diffusione Sonora
FO: Fibra Ottica
CH: Chiamata Ospiti-Infermiere
TF: Servizi TermoflUidico
GA: Gas Medicinali/Vuoto
GE: Gruppo elettrogeno
DT: Distribuzione terminale