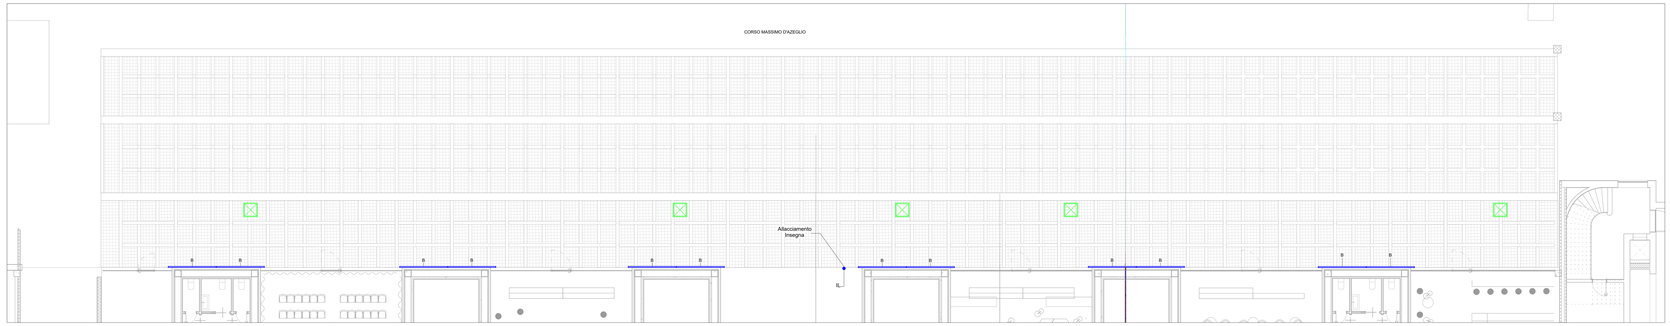

Fronte strada - Scala 1 : 100

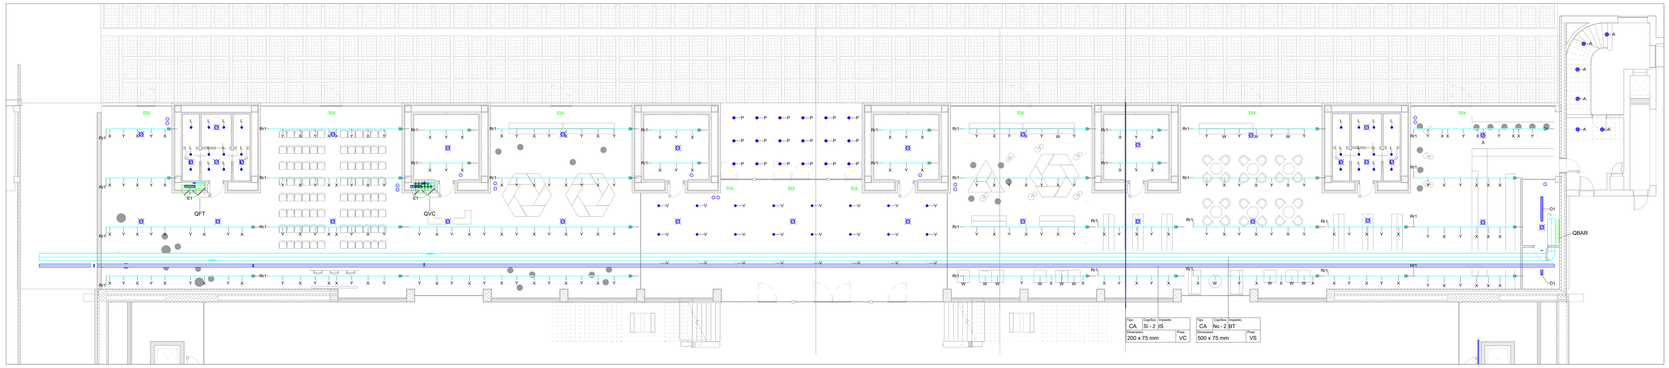

Piano Terra - Scala 1 : 100

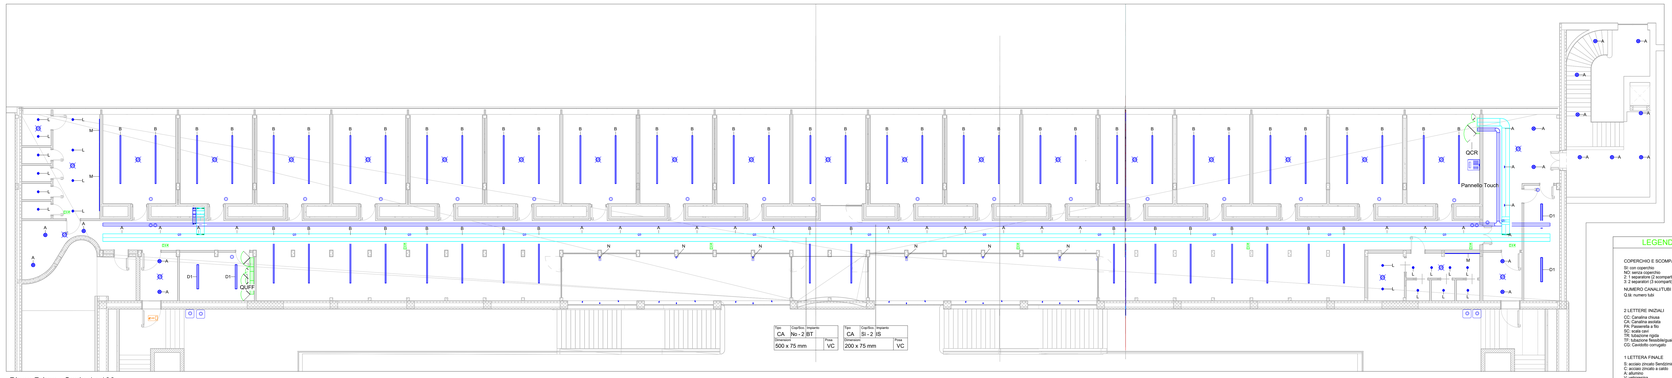

Piano Primo - Scala 1 : 100

Abaco dei Quadri elettrici

Codice Quadro	Descrizione Quadro	Alimentazione	Impianto
Centrali Tecnologiche			
QGBT	Quadro Generale di Bassa Tensione	N	BT
QREG5	Quadro di Regolazione 5	C	BT
QSCAB	Quadro Servizi di Cabina	N-C	BT
QSCP	Quadro Scito Centrale Pompaggi	N	BT
RIF1	Quadro di Rifasamento Automatico 1	N	BT
RIF2	Quadro di Rifasamento Automatico 2	N	BT
SOCC	Gruppo Soccorritore di Cabina	C	BT
TR1	Trasformatore 1	N	BT
TR2	Trasformatore 2	N	BT
QMT	Quadro di Media Tensione	N	MT
Padiglione 2 - Nuovo Interrato			
QREG2	Quadro di Regolazione 2	C	BT
Padiglione 2 - piano balconata			
GE	Gruppo Elettrogeno	P	GE
Padiglione 2 - piano balconate			
QPD1	Quadro Distribuzione Piano Primo Lato Destro 1	N-S	BT
QPD2	Quadro Distribuzione Piano Primo Lato Destro 2	N-S	BT
QPS1	Quadro Distribuzione Piano Primo Lato Sinistro 1	N-S	BT
QPS2	Quadro Distribuzione Piano Primo Lato Sinistro 2	N-S	BT
Padiglione 2 - piano terra			
QCU1	Quadro Generale Apertura Cupolini 1	S	BT
QCU2	Quadro Generale Apertura Cupolini 2	S	BT
QCU3	Quadro Generale Apertura Cupolini 3	S	BT
QCU4	Quadro Generale Apertura Cupolini 4	S	BT
QTD1	Quadro Distribuzione Piano Terra Lato Destro 1	N-S	BT
QTD2	Quadro Distribuzione Piano Terra Lato Destro 2	N-S	BT
QTD3	Quadro Distribuzione Piano Terra Lato Destro 3	N-S	BT
QTS1	Quadro Distribuzione Piano Terra Lato Sinistro 1	N-S	BT
QTS2	Quadro Distribuzione Piano Terra Lato Sinistro 2	N-S	BT
QTS3	Quadro Distribuzione Piano Terra Lato Sinistro 3	N-S	BT
RTD1	Rack Dati Piano Terra lato Destro 1	C	TD
RTD2	Rack Dati Piano Terra lato Destro 2	C	TD
Padiglione 2B - piano primo			
QCR	Quadro Distribuzione Control Room	N-S	BT
QUFF	Quadro Distribuzione Uffici piano Primo	N-C-S	BT
Padiglione 2b - piano primo			
RUF-DS	Rack Diffusione Sonora Uffici	S	DS
RCR	Rack Dati Control Room	C	TD
RUFF	Rack Dati Uffici piano Primo	C	TD
Padiglione 2B - piano terra			
QBAR	Quadro Distribuzione BAR	N-S	BT
QFT	Quadro Distribuzione Foyer e Teatro	N-S	BT
QVC	Quadro Distribuzione Vetrina Città	N-S	BT
Padiglione 4 - piano interrato			
QCTAD	Quadro di Distribuzione CTA Lato Destro Normale	N	BT
QCTAS	Quadro di Distribuzione CTA Lato Sinistro Normale	N	BT
QEPP	Quadro di Distribuzione Prnpe Pozzi Emungimento	N	BT
QESD1	Quadro Generale Apertura Serramenti Esedra 1	P	BT
QESD2	Quadro Generale Apertura Serramenti Esedra 2	P	BT
QEST	Quadro Estrattori di Fumo	C	BT
QGE	Quadro Generale Estrattori	S	BT
QID1	Quadro Distribuzione Piano Interrato Lato Destro 1	N-S	BT
QID2	Quadro Distribuzione Piano Interrato Lato Destro 2	N-S	BT
QID3	Quadro Distribuzione Piano Interrato Lato Destro 3	N-S	BT
QIS1	Quadro Distribuzione Piano Interrato Lato Sinistro 1	N-S	BT
QREG1	Quadro di Regolazione 1	C	BT
QREG3	Quadro di Regolazione 3	C	BT
QREG4	Quadro di Regolazione 4	C	BT
QREG6	Quadro di Regolazione 6	C	BT
QSRGE	Quadro di Scambio Rete-GE	P	BT
QTDPD-N	Quadro Generale di Distribuzione Lato Destro Normale	N	BT
QTDPS-C	Quadro Generale Distribuzione Lato Sinistro Continuità	C	BT
QTDPS-N	Quadro Generale di Distribuzione Lato Sinistro Normale	N	BT
QWM	Quadro Generale Water Mist	P	BT
UPS-C	Gruppo di Continuità UPS - Uffici P2b	C	BT
UPS-E	Gruppo di Continuità UPS - Lato Sinistro - Emergenza	S	BT
QTDPD-S	Quadro Generale Distribuzione Lato Destro Sicura	S	IS
QTDPS-S	Quadro Generale Distribuzione Lato Sinistro Sicura	S	IS
UPS-D	Gruppo di Continuità UPS - Lato Destro - Sicurezza	S	IS
UPS-S	Gruppo di Continuità UPS - Lato Sinistro - Sicurezza	S	IS
RCS	Rack Dati Centro Stella	C	TD
RCTAD	Rack Dati CTA destro	C	TD
RCTAS	Rack Dati CTA sinistro	C	TD
RID1	Rack Dati Piano Interrato lato Destro 1	C	TD
RIS1	Rack Dati Piano Interrato lato Sinistro 1	C	TD
RTS1	Rack Dati Piano Terra lato Sinistro 1	C	TD
RTS2	Rack Dati Piano Terra lato Sinistro 2	C	TD

LEGENDA IDENTIFICAZIONE CANALIZZAZIONI / COLONNE MONTANTI

COPERCHIO E SCOMPARTI:
SI: con coperchio
NO: senza coperchio
1 separatore (1 scompart)
2 separatori (3 scompart)

NUMERO CANALITUBI
G'ab numero tubi

2 LETTERE INIZIALI:
CC: Canalina chiusa
PS: Passerella a spirale
PA: Passerella a filo
SC: scala cavi
CG: Canalina rigida
TP: Tubazione flessibile/guaina
CG: Cavidotto corrugato

1 LETTERA FINALE:
S: acciaio zincato Sendzimir
A: acciaio inox AISI 304 o satin
A: alluminio
P: plastica
I: acciaio inox
F: PVC pesante
L: PVC leggero
G: gettatore
Z: zincato legero
M: zincato pesante (Mannesmann)

Esempio: CC-S-SI - 2 - BT-AL TD
300X75mm VM

1 LETTERA FINALE:
N: Circuiti Normali
E: Circuiti Emergenza
S: Circuiti Sicurezza
S: Circuiti Sicurezza
A: Circuiti linea A
B: Circuiti linea B
F: Circuiti Preferenziali (GE)

2 LETTERE INIZIALI:
MT: Media Tensione
BT: Bassa Tensione Principale
SE: Servizi Essenziali
FM: Forza Motrice
IS: Illuminazione Sicurezza
IS: Illuminazione Sicurezza
EQ: Impianto di Terra
TD: Trasmissione Dati
TV: Televisione
VC: Videocitofono
VS: Videosorveglianza
AI: Antintrusione Allarmi
AI: Antiintrusione
RI: Rivelazione Incendi
FO: Fibre Ottiche Fibra
FX: Fotovoltaico
CH: Chiamata Disabili-Infermiere
FM: Fonia Multiservizio
BM: Building Management
GE: Gruppo elettrogeno
DT: Distribuzione Montante

POSA:
IM: incasso in muratura a parete
IP: incasso in muratura a pavimento
IS: incasso in muratura a soffitto
VM: Vista
VP: vista a parete
VP: a vista a pavimento
VS: a vista a soffitto
VC: a vista su struttura metallica autoportante
VC: a vista in controsoffitto
SP: entro pavimento flottante

ILLUMINAZIONE

	A	Apparecchio illuminante a LED di forma circolare per installazione da incasso in controsoffitto con corpo in policarbonato con dissipatore in alluminio pressofuso, 4000 K, CRI 90, 1850 lumen, Potenza 18,10 W, Grado di protezione IP44. Dimmerabile DALI. Tipo INTRA-LIGHTING NITOR RV MPR 990 o equivalente.
	B	Apparecchio illuminante con ottica LDP per installazione da incasso in controsoffitto con profilo in alluminio estruso e verniciatura a polvere. 4000 K, CRI 90, 7382 lumen, Potenza 68,50 W, Grado di protezione IP44. Dimmerabile DALI, lunghezza 3121 mm. Tipo INTRA-LIGHTING GYON RV LDP 7400 o equivalente.
	C	Apparecchio illuminante a LED tipo faretto per installazione su binario con corpo in alluminio verniciato a polvere avente temperatura di colore 4000 K, indice di resa cromatica CRI 90, 2837 lumen, Potenza 25W, Grado di protezione IP20. Dimmerabile DALI. Tipo FAGERHULT TOUCH MINI B4212-604 o equivalente.
	D	Apparecchio illuminante a LED per installazione a soffito con corpo in alluminio estruso e diffusore in policarbonato opale satinato avente temperatura di colore 4000 K, CRI 90, 5800 lumen, Potenza 60 W, dimmerabile DALI, Grado di protezione IP20. Tipo INTRA-LIGHTING MINUS C LINE LS800 o equivalente.
	E	Apparecchio a sospensione di forma cilindrica con adattatore per binario a 48V, ottica Flood Beam, D=205mm, colore bianco/nero, in alluminio pressofuso, vetro di protezione. Compresenza di driver elettronico DALI. Grado di protezione IP20. Potenza LED 12W, 809lm, 4000 K, CRI=90. Tipo IGUZZINI LASER OP36.SP.46 o equivalente.
	F	Apparecchio illuminante a LED tipo faretto per installazione su binario a 48V con corpo in alluminio verniciato a polvere avente temperatura di colore 4000 K, indice di resa cromatica CRI 90, Flusso luminoso 4000 lumen, Potenza 37,40 W, dimmerabile DALI, GdP IP43. Tipo INTRA-LIGHTING GYON C/S LDP 4000 o equivalente.
		Lampada da tavolo per postazioni di lettura con corpo in alluminio con distribuzione lineare della luce, CRI=90, 2190 lumen, Potenza 24W, Grado di protezione IP20, temperatura di colore 4000 K. Tipo 4 LIGHT MATRIC-TS o equivalente.
	H	Apparecchio illuminante a LED tipo faretto per installazione su binario con corpo in alluminio verniciato a polvere avente temperatura di colore 4000 K, indice di resa cromatica CRI 90, 2800 lumen, Potenza28W, Grado di protezione IP20. Tipo FAGERHULT TOUCH MINI B4210-604 o equivalente.
	I	Apparecchio illuminante a LED da incasso in pareti e scale con corpo in alluminio e acciaio inox avente temperatura di colore 3000 K, indice di resa cromatica CRI>80, 701 lumen, Potenza 10,80 W, Grado di protezione IP65. Tipo BEGA 33169 o equivalente.
	J	Apparecchio illuminante a LED per installazione su binario con corpo in alluminio avente temperatura di colore 4000 K, indice di resa cromatica CRI 90, Flusso luminoso 4000 lumen, Potenza 42 W, dimmerabile DALI. GdP IP43. Tipo INTRA-LIGHTING GYON C/S SOP 4000 o equivalente.
	K	Apparecchio illuminante a LED lineare per installazione da incasso con corpo in alluminio estruso avente temperatura di colore 4000 K, indice di resa cromatica CRI 90, 7400 lumen, Potenza 68 W, dimmerabile DALI, Grado di protezione IP20. Tipo INTRA-LIGHTING GYON C/S LDP 7400 o equivalente.
	L	Apparecchio illuminante a LED di forma circolare per installazione da incasso in controsoffitto con corpo in policarbonato con dissipatore in alluminio pressofuso, 4000 K, CRI 90, 1097 lumen, Potenza 10 W, Grado di protezione IP64. Tipo FAGERHULT PLEIAD G4 125 o equivalente.
	M	Striscia LED a 24V, dimmerabile, per installazione in profili in alluminio compreso di alimentatore DALI. 4000 K, CRI 90, 1200 lumen, Potenza 10 W. Tipo TRIDONIC Modulo LLE FLEX 8mm EXC3 o equivalente.
	N	Proiettore da giardino a LED, composto da n.3 apparecchi, aventi armatura e picchetto in plastica rinforzata con fibra di vetro, vetro di sicurezza con struttura ottica, con LED da potenza 14W, 3000K, 1485lm,resa cromatica CRI 90. Tipo Beghelli Exit HT DF60M (17919) o equivalente.
	O	Apparecchio illuminante a LED per installazione da incasso in controsoffitto con corpo in alluminio pressofuso e diffusore in vetro trasparente. Completo di LED di potenza 54W, 7216lm, 4000K, con alimentatore DALI. Grado di protezione IP66, classe d'isolamento II. Tipo INDELAGUE TTP 70 (90488.L120.H) Line Tubular o equivalente.
	P	Apparecchio illuminante per segnalazione di emergenza delle vie di esodo, tipo ad incasso nel controsoffitto o a parete, con distanza di visibilità di 30m, tipo bifacciale per installazione a soffitto/bandiera, realizzato in alluminio e schermo in PMMA. Grado di protezione IP42, classe d'isolamento I. Versione S.A.. Alimentazione da UPS. Tipo Beghelli Iron Flag HT 30M (17899) o equivalente.
	Q	Apparecchio illuminante per segnalazione di emergenza delle vie di esodo, tipo ad incasso nel controsoffitto o a parete, con distanza di visibilità di 30m, tipo bifacciale per installazione a soffitto/bandiera, realizzato in alluminio e schermo in PMMA. Grado di protezione IP42, classe d'isolamento I. Versione S.A.. Alimentazione da UPS. Tipo Beghelli Iron Flag HT 30M (17899) o equivalente.
	Rc - Rr	Binario trifase DALI adatto per il montaggio a vista a soffitto "ceiling" (Rc), o per installazione incassata nel controsoffitto "recessed" (Rr). Tipo INTRA-LIGHTING TRACK C o equivalente
	Rr1	Binario trifase Superinal a bassa tensione a 48V per applicazioni da incasso senza cornice di battuta, realizzato in alluminio estruso verniciato. Con convertor DALI. Tipo IGUZZINI SUPERRAIL GY66 o equivalente.

NOTE TECNICHE

DISTRIBUZIONE
- LA DISPOSIZIONE DEI QUADRI, DEI COMPONENTI E DI TUTTI I PASSAGGI DEGLI IMPIANTI DOVRANNO ESSERE VERIFICATI IN SITO E CONCORDATI CON LA D.L. IN FUNZIONE DI POSSIBILI VARIANTI ARCHITETTONICHE ED EVENTUALI NUOVE ESIGENZE DELLA COMMITTENZA.
- OCCORRE PREVEDERE SIGILLATURE TAGLIAFIAMMA IN TUTTI GLI ATTRAVERSAMENTI DI SOLAI O PARETI CHE DELIMITANO UN COMPARTIMENTO ANTINCENDIO. TALI SIGILLATURE DEVONO AVERE CARATTERISTICHE DI RESISTENZA AL FUOCO ALMENO PARI A QUELLE RICHIESTE PER GLI ELEMENTI STRUTTURALI DEL COMPARTIMENTO IN CUI VENGONO INSERITE.
- PER TUTTI I LOCALI TECNICI, GLI IMPIANTI SONO PREVISTI CON TUBAZIONE E SCATOLE DI DERIVAZIONE A VISTA CON GRADO DI PROTEZIONE MINIMO IP40. IL COLLEGAMENTO DALLA CANALINA DI DISTRIBUZIONE AI COMPONENTI ED ALLE UTENZE DI FM SARA' REALIZZATO CON CAVO MULTIPOLARE ENTRO TUBAZIONI IN ACCIAIO ZINCATO.
- VERIFICARE IN FASE REALIZZATIVA LA SOVRAPPOSIZIONE CON GLI IMPIANTI MECCANICI IN MODO DA EVITARE EVENTUALI INTERFERENZE.
- LE CANALIZZAZIONI DOVRANNO ESSERE STAFFATE A SOFFITTO O A PARETE CON STAFFAGGIO ADEGUATO AL TIPO DI POSA, CON DISTANZA MASSIMA TRA UNA STAFFA E L'ALTRA DI 1.5 m.

ILLUMINAZIONE
- LA COMPOSIZIONE E LA SEZIONE DELLE VARIE LINEE E LA DIVISIONE DEI CIRCUITI SONO INDICATE SUGLI SCHEMI ELETTRICI UNIFILARI.
- CIRCUITI A TENSIONE DIVERSA DEVONO ESSERE POSATI IN TUBAZIONI E SCATOLE SEPARATE O IN CANALI E SCATOLE DOTATI DI DETTO SEPARATORE.
- PER TUTTI I LOCALI TECNICI, GLI IMPIANTI SONO PREVISTI CON TUBAZIONI E SCATOLE DI DERIVAZIONE A VISTA CON GRADO DI PROTEZIONE MINIMO IP40. IL COLLEGAMENTO DALLA CANALINA DI DISTRIBUZIONE AI COMPONENTI ED ALLE UTENZE DI FM SARA' REALIZZATO CON CAVO MULTIPOLARE ENTRO TUBAZIONI IN ACCIAIO ZINCATO.
- LA SCELTA DELLA TIPOLOGIA DI APPARECCHI ILLUMINANTI E IL RELATIVO POSIZIONAMENTO SONO STATI EFFETTUATI SULLA BASE DEI DATI E DELLE INFORMAZIONI FORNITI DAL CLIENTE, VERIFICANDO CHE L'ILLUMINAMENTO MEDIO SUL PIANO DI LAVORO RISPETTI I VALORI INDICATI NELLA NORMA UNI EN 12464-1.
- NEL PRESENTE APPALTO SONO COMPRESI I COLLEGAMENTI DEI PUNTI DI REGOLAZIONE.

GENERALI
- PER TUTTE LE PRESCRIZIONI OPERATIVE, PER LA SICUREZZA DEL CANTIERE, LE NORMATIVE DI RIFERIMENTO PER IL CALCOLO E IL DIMENSIONAMENTO DELL'IMPIANTO, SI DOVRA' NECESSARIAMENTE FARE RIFERIMENTO AI CAPITOLATI SPECIALI D'APPALTO E ALLE RELAZIONI TECNICHE SPECIALISTICHE.

LEGENDA IMPIANTO DI ILLUMINAZIONE

	Pulsante accensione luci con protocollo DALI. Grado di protezione IP40, posa da incasso a parete ad altezza h=110cm.
	Custodia per installazione apparecchi modulari da esterno a parete.
	Grado di protezione IP55 per gli apparecchi modulari. Gli apparecchi non rappresentati con la custodia da esterno, si intendono incassati a parete.
	Sensore con rilevatore di presenza. Posato da incasso nel controsoffitto.
	Sensore con rilevatore di presenza. Posato a vista a parete.
	Pannello di gestione Touch Screen sistema d'illuminazione
IL	Punto alimentazione per insegna

ILLUMINAZIONE

	S	Apparecchio illuminante a LED a plafone o applique per installazione a parete, avente corpo in alluminio pressofuso e acciaio inox, diffusore in plastica bianca. Potenza LED 55 W, 3000 K, 7500 lumen. Dimmerabile DALI. Classe d'isolamento I, grado di protezione IP65. Tipo BEGA 24117 K3 o equivalente.
	T	Proiettore a LED a fascio luminoso largo, avente corpo in alluminio pressofuso, vetro di sicurezza con struttura ottica, riflettore in alluminio anodizzato. Completo di LED di potenza 71W, 4000K, 8388lm, resa cromatica CRI 90. Grado di protezione IP65, classe d'isolamento I. Con alimentatore LED DALI. Tipo BEGA 77582 K4 o equivalente.
	U	Proiettore a LED avente corpo in alluminio pressofuso, verniciato a polvere. Collimatore ottico in polimero ottico con lente sphericlt flood. Completo di LED di potenza 88W, 3500K, 6337lm, resa cromatica CRI 92. Classe d'isolamento I. Con alimentatore LED DALI. Tipo ERCO STELLA FARETTO 1xLED 74w (23668.000) o equivalente.
	V	Apparecchio illuminante a LED per installazione a soffito con corpo in alluminio estruso e diffusore in policarbonato opale satinato avente temperatura di colore 4000 K, CRI 90, 5800 lumen, Potenza 60 W, dimmerabile DALI, Grado di protezione IP20. Tipo INTRA-LIGHTING MINUS C LINE LS800 o equivalente.
	W	Apparecchio a sospensione di forma cilindrica con adattatore per binario a 48V, ottica Flood Beam, D=205mm, colore bianco/nero, in alluminio pressofuso, vetro di protezione. Compresenza di driver elettronico DALI. Grado di protezione IP20. Potenza LED 12W, 809lm, 4000 K, CRI=90. Tipo IGUZZINI LASER OP36.SP.46 o equivalente.
	X	Apparecchio illuminante a LED tipo faretto per installazione su binario a 48V con corpo in alluminio verniciato a polvere avente temperatura di colore 4000 K, indice di resa cromatica CRI 90, 2158 lumen, Potenza 25,9W, Grado di protezione IP20. Dimmerabile DALI. Tipo IGUZZINI ROBIN GV68 o equivalente.
	Y	Plafoniera a LED con adattatore da binario DALI a 48V, di forma rettangolare con schermo in policarbonato, corpo in alluminio estruso. Grado di protezione IP20. Potenza LED 24,9W, 1848lm, 4000K, CRI=90. Tipo IGUZZINI SUPERRAIL QZ51 o equivalente.
	Z	Profilo LED di forma rettangolare con schermo in policarbonato opale, lunghezza 1040mm, corpo in alluminio estruso. Grado di protezione IP40. Compresivo di alimentatore elettronico DALI a 24V. Potenza LED 10W, 940lm, 4000K, CRI=90. Tipo LED LINEAR ULTIMA o equivalente.
	A1	Apparecchio illuminante a LED tipo applique per installazione a parete, emissione diretta ed indiretta, corpo in fusione d'alluminio verniciato a polvere colore graffite. Grado di protezione IP20. Alimentatore elettronico DALI. Potenza LED 40W, 3300 lumen, 3000 K, CRI 90. Tipo BEGA 24009 K3 o equivalente.
	B1	Apparecchio illuminante a LED per montaggio nel corrimano tondo o quadrato, avente corpo in acciaio inox e lente in policarbonato con ottica asimmetrica. Grado di protezione IP66. Alimentatore elettronico DALI. Potenza LED 1,5W, 170 lumen, 4000 K. Tipo SCHMITZ PUCK KT (MP23029B-70-40) o equivalente.
	C1	Apparecchio Lineare luce diffusa, con corpo realizzato tramite tubo e tappi terminali in policarbonato, finitura in alluminio estruso bianco opaco. Completo di LED di potenza 23W, 3040lm, 4000K, con alimentatore DALI. Grado di protezione IP66, classe d'isolamento II. Tipo INDELAGUE TTP 50 (90473.L120.H) Line Tubular o equivalente.
	D1	Plafoniera stagna a LED per posa a parete/soffitto a plafone. Avente corpo in policarbonato, grado di protezione IP66. Completo di lampada a LED da 35W. Tipo PXF Lighting modello Fibra Q LED PX2040455 DALI o equivalente.
	E1	Plafoniera stagna a LED per posa a parete/soffitto a plafone. Avente corpo in policarbonato, grado di protezione IP66. Completo di lampada a LED da 19W. Tipo PXF Lighting modello Fibra Q LED PX2040443 DALI o equivalente.
	US1	Apparecchio illuminante per segnalazione di emergenza delle vie di esodo, tipo a parete o a soffitto/bandiera, con distanza di visibilità di 60m, tipo bifacciale, realizzato in materiale termoplastico e schermo in metacrilato trasparente. Grado di protezione IP40, classe d'isolamento II. Versione S.A. Alimentazione da UPS. Tipo Beghelli Exit HT DF60M (17919) o equivalente.
	US2	Apparecchio illuminante per segnalazione di emergenza delle vie di esodo, tipo ad incasso nel controsoffitto o a parete, con distanza di visibilità di 25m, tipo bifacciale per installazione a soffitto/bandiera, realizzato in policarbonato. Grado di protezione IP55, classe d'isolamento II. Versione S.A.. Alimentazione da UPS. Tipo Beghelli Formula 65 LED (17436 + 19044) o equivalente.
	US3	Apparecchio illuminante per segnalazione di emergenza delle vie di esodo, tipo ad incasso nel controsoffitto o a parete, con distanza di visibilità di 30m, tipo bifacciale per installazione a soffitto/bandiera, realizzato in alluminio e schermo in PMMA. Grado di protezione IP42, classe d'isolamento I. Versione S.A.. Alimentazione da UPS. Tipo Beghelli Iron Flag HT 30M (17899) o equivalente.
	EM1	Plafoniera di emergenza con grado IP65, classe di isolamento II a LED realizzata con corpo e schermo in policarbonato, autonomia minima 1 h,flusso luminoso 200lm in SE, forte luminosa a 3ZLED, temperatura colore 4000k, assorbimento 2,6W, compresa di LED stato batteria e targhetta di identificazione adesiva. Tipo Beghelli Formula 65 LED (19202N) o equivalente.
		Testata d'alimentazione per binario

TUTTI GLI APPARECCHI ILLUMINANTI RAPPRESENTATI DI COLORE ROSSO, SI INTENDONO LAMPADE ALIMENTATE DA CIRCUITO DI SICUREZZA "UPS" DEDICATO. TALI LAMPADE DOVRANNO ESSERE COMANDATE INSIEME ALLE LAMPADE PER L'ILLUMINAZIONE ORDINARIA.

IL PRESENTE ELABORATO È VALIDO ESCLUSIVAMENTE PER GLI IMPIANTI ELETTRICI E SPECIALI; PER GLI IMPIANTI FLUIDOMECANICI, L'ARCHITETTONICO E LE STRUTTURE OCCORRE FARE RIFERIMENTO AI DISEGNI SPECIFICI.

SCR Piemonte — Società di Committenza Regione Piemonte S.p.A.
Finanziato dall'Unione europea — NextGenerationEU
Città di Torino

DIREZIONE OPERE PUBBLICHE

COMMITTENTE: **SCR Piemonte**	COMUNE: **Città di TORINO**
LIVELLO PROGETTUALE: **PROGETTO DI FATTIBILITÀ TECNICO ECONOMICA**	
CUP: **C14E21001220001**	TITOLO INTERVENTO: **TORINO, IL SUO PARCO, IL SUO FIUME: MEMORIA E FUTURO' REALIZZAZIONE DELLA BIBLIOTECA CIVICA E RIQUALIFICAZIONE DEL TEATRO NUOVO**
CODICE OPERA: **22044D02**	
ELABORATO IN: **109**	TITOLO ELABORATO: **ILLUMINAZIONE - PROGETTO - 2B Pianta piano terra e primo**
DATA: Settembre 2022	SCALA: Come indicato — AREA PROGETTUALE: **IMPIANTI ELETTRICI E SPECIALI**
FORMATO DI STAMPA: A0x8	CODICE GENERALE ELABORATO: **22044D02_1_0_P_IE_09_AE_109_0** — NOME FILE: 22044D02_1_0_P_IE_09_AE_109_0_CORSO22087_SCR ICIS Biblioteca Civica Cerrina TO22_Delibera210_BM02_Modifi 1.pdf.p7m; sf210_TS02-RC-IE-01-Elab_sf21-Lotto-01

VERSIONE	DATA	DESCRIZIONE	DIS.	CONTR.	APPR.
0	Settembre 2022	Prima emissione	BLA	BRT	LON

STP PROGETTAZIONE
RAFAEL MONEO Architecture — Arch. Rafael Moneo (mandante) Calle Clara E. 28003 Madrid (Spagna)
Ing. Direttore — IscoArchitetti S.r.l. (mandante) Via Madonna 35 - 10100 Torino; ICIS S.r.l. (mandante) Corso Einaudi 8 - 10128 Torino; Ing. Giambattista Quirico (mandante) Corso Cittadella Lanza 86 - 10121 Torino
MCM Ingegneria (mandante) Via Pugliese 21 - 10100 Grugliasco (TO); Onleco Srl (mandante) Via Pugliese 21 - 10100 Torino

TIMBRI - FIRME
Progettista impianti elettrici e speciali
Ing. Federico Bertolino (MCM Ingegneria S.r.l.)
Integrazione prestazioni specialistiche:
Ing. Luciano Luciani (ICIS Srl)

ORGANISMO DI CONTROLLO: CONTECO S.p.A. — Responsabile di Commessa: **Ing. Daniele Baldi**
SCR PIEMONTE S.p.A. — Responsabile del Procedimento: **Arch. Sergio Manto**

Questo elaborato è di proprietà della Società di Committenza Regione Piemonte S.p.A.. Qualsiasi divulgazione o riproduzione anche parziale, deve essere espressamente autorizzata.
S.C.R. Piemonte S.p.A.